


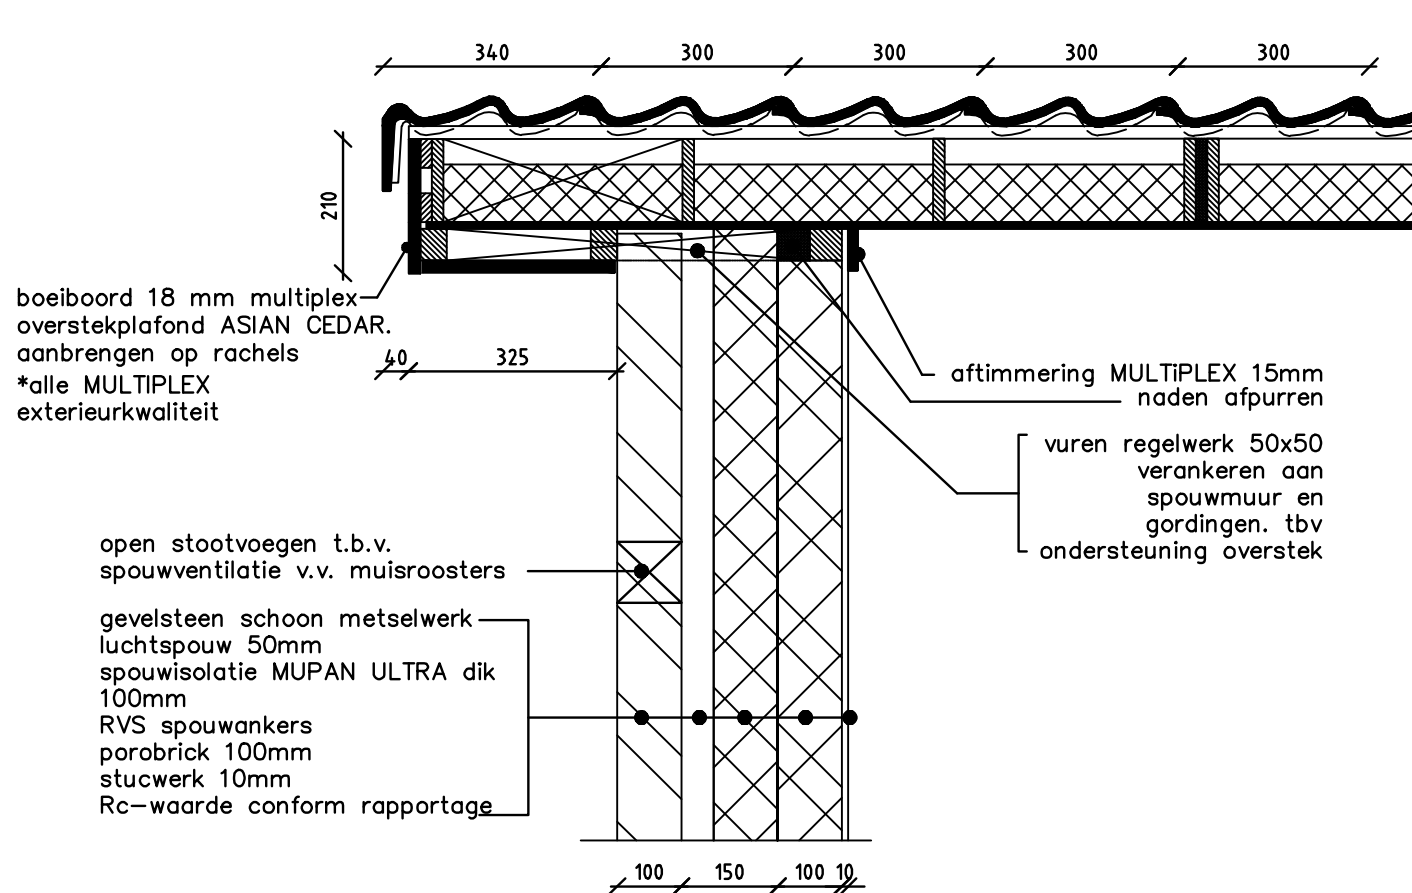

wijziging		omschrijving				datum
schaal	n.v.t.	datum	ontwerp	aanvraag		isometric nummer:
getekend	TA		informatie	constructie		
gecontr.						
project nr.						
Boeiboord-muur-dak Detail						
						wijziging