


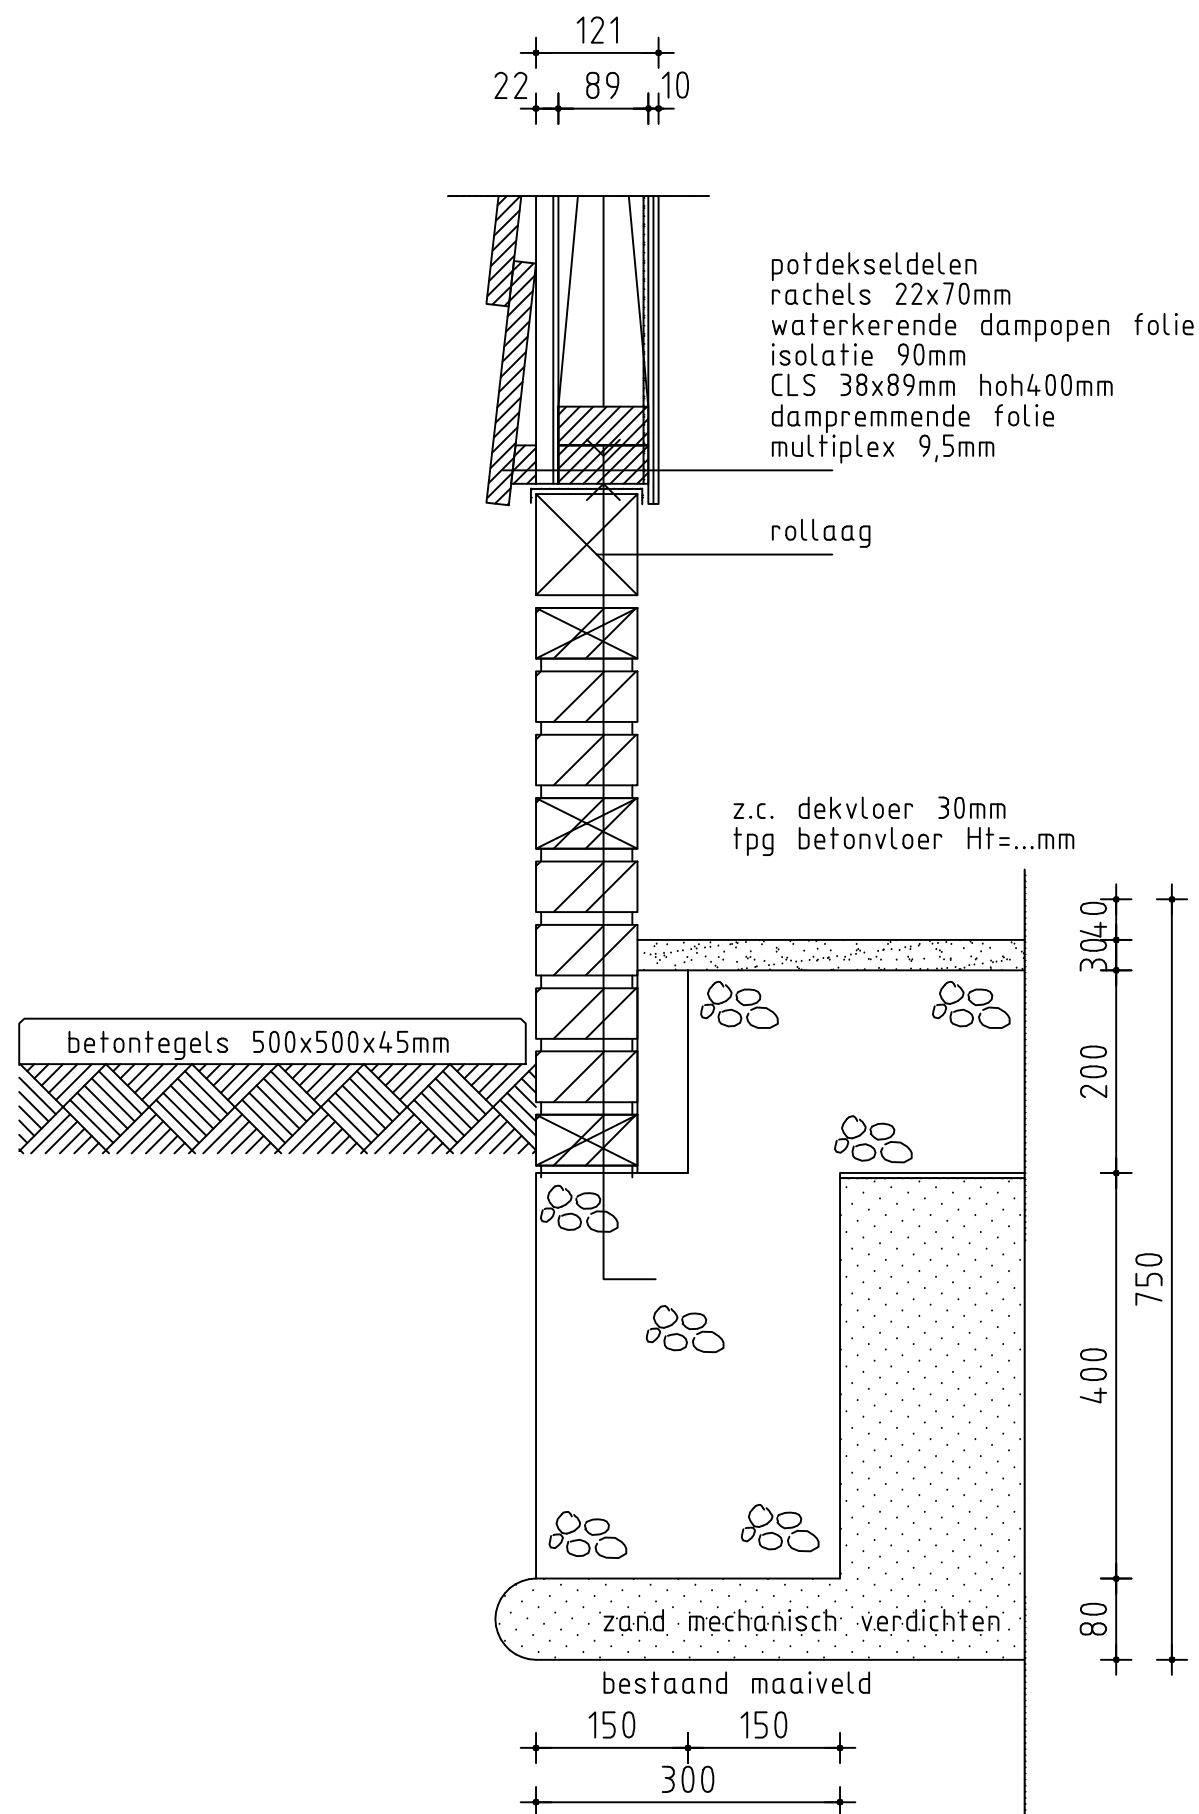

getekend	Fredsbouwtekeningen.nl	1 van 1
Fundatie-Potdekselwand		A3