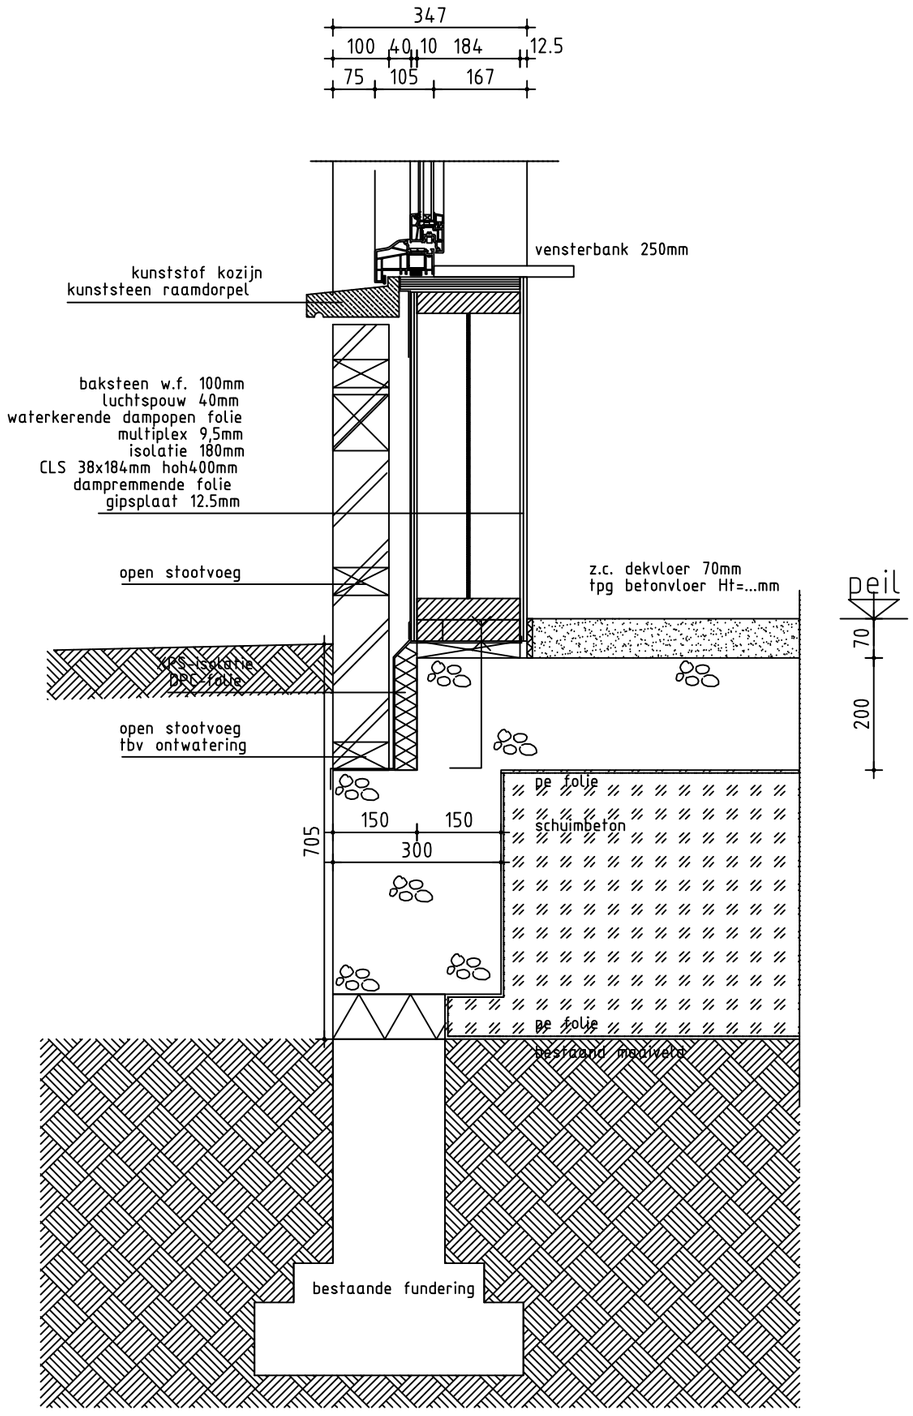

getekend	Fredsbouwtekeningen.nl	1 van 1
Fundatie-houtskeletwand-raam		A3