


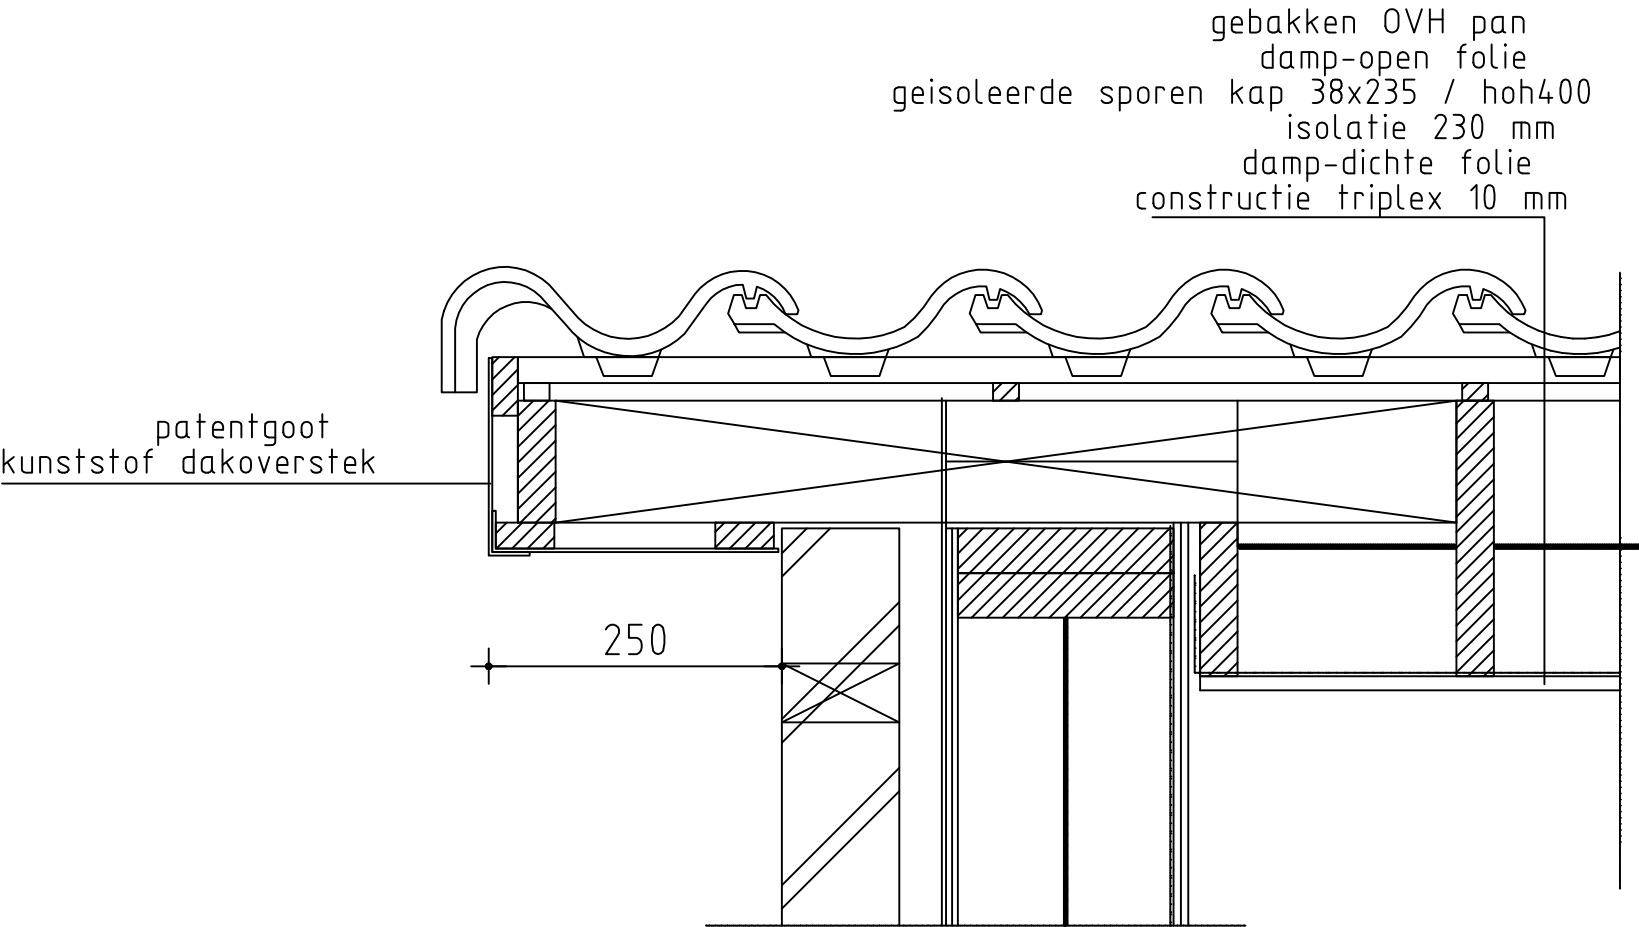

getekend	Fredsbouwtekeningen.nl	1 van 1
Kopsekant dak		A3