


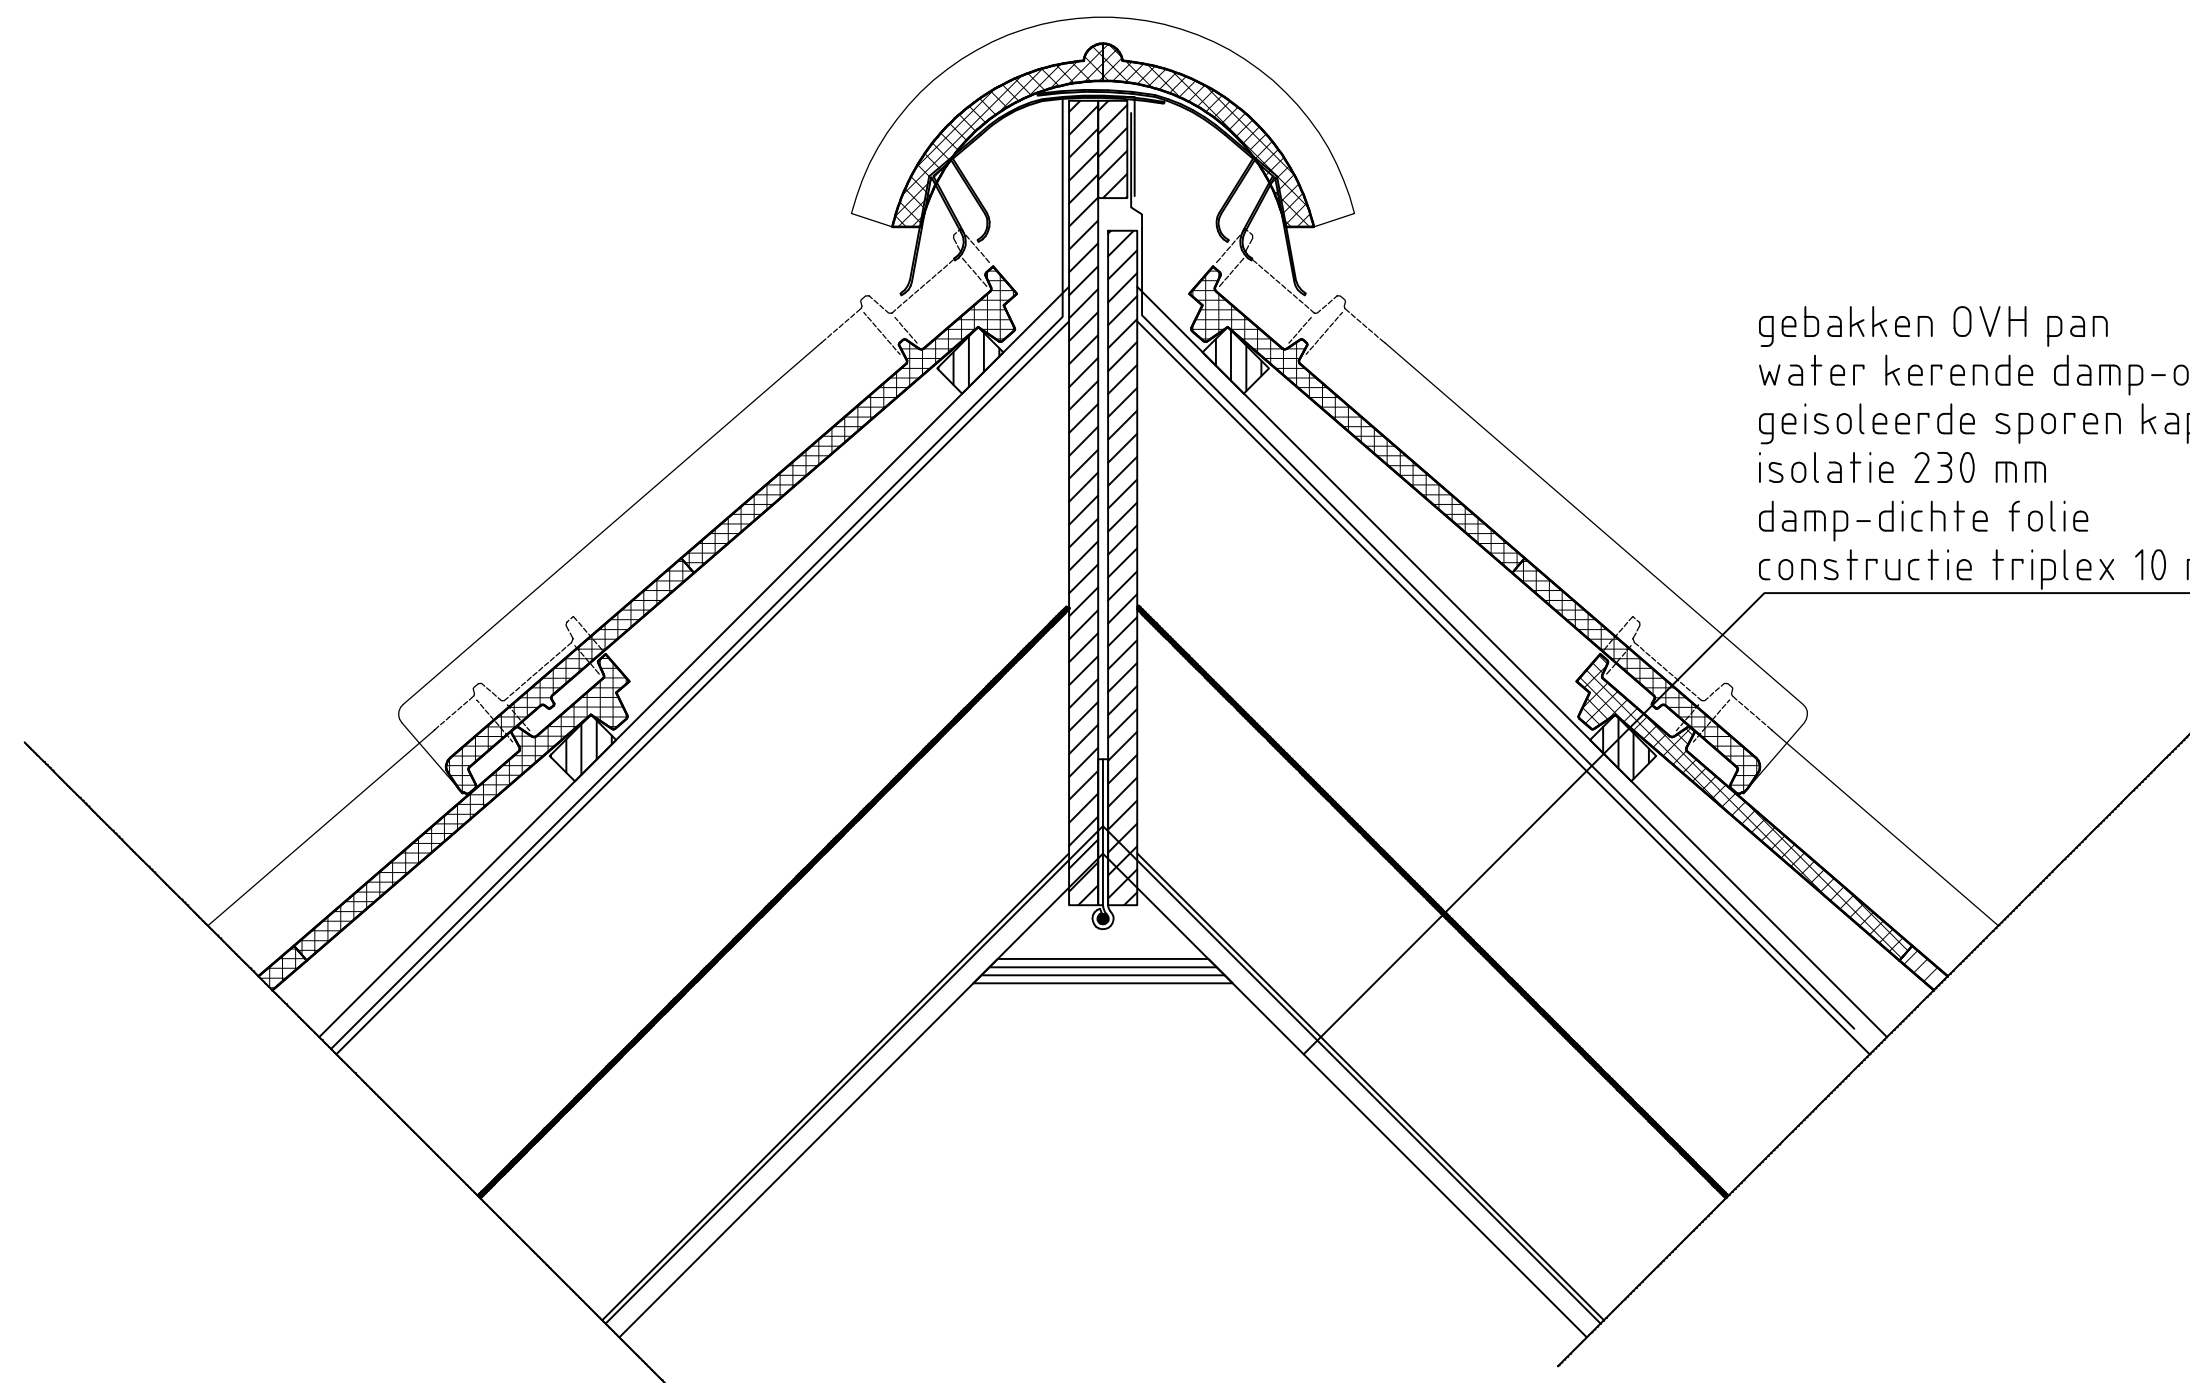

gebakken OVH pan
water kerende damp-open folie
geïsoleerde sporen kap 38x235 / hoh400
isolatie 230 mm
damp-dichte folie
constructie triplex 10 mm

getekend	Fredsbouwtekeningen.nl	1 van 1
Nok		A3