


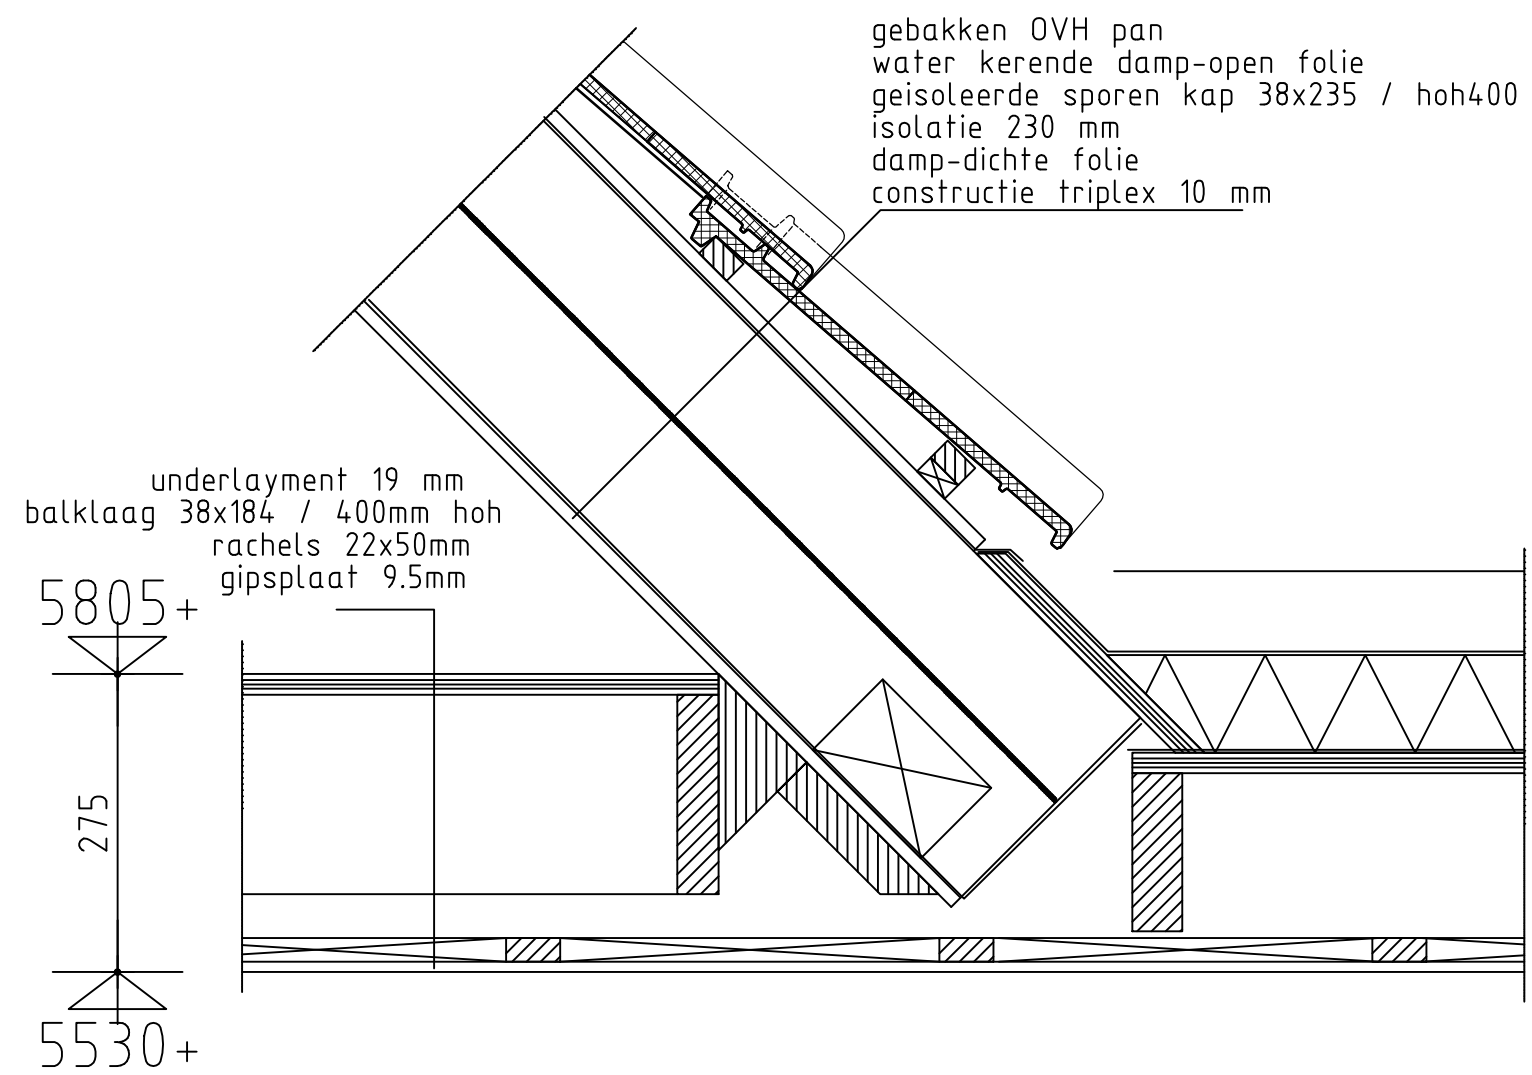

getekend	Fredsbouwtekeningen.nl	1 van 1
Schuindak-platdak		A3