


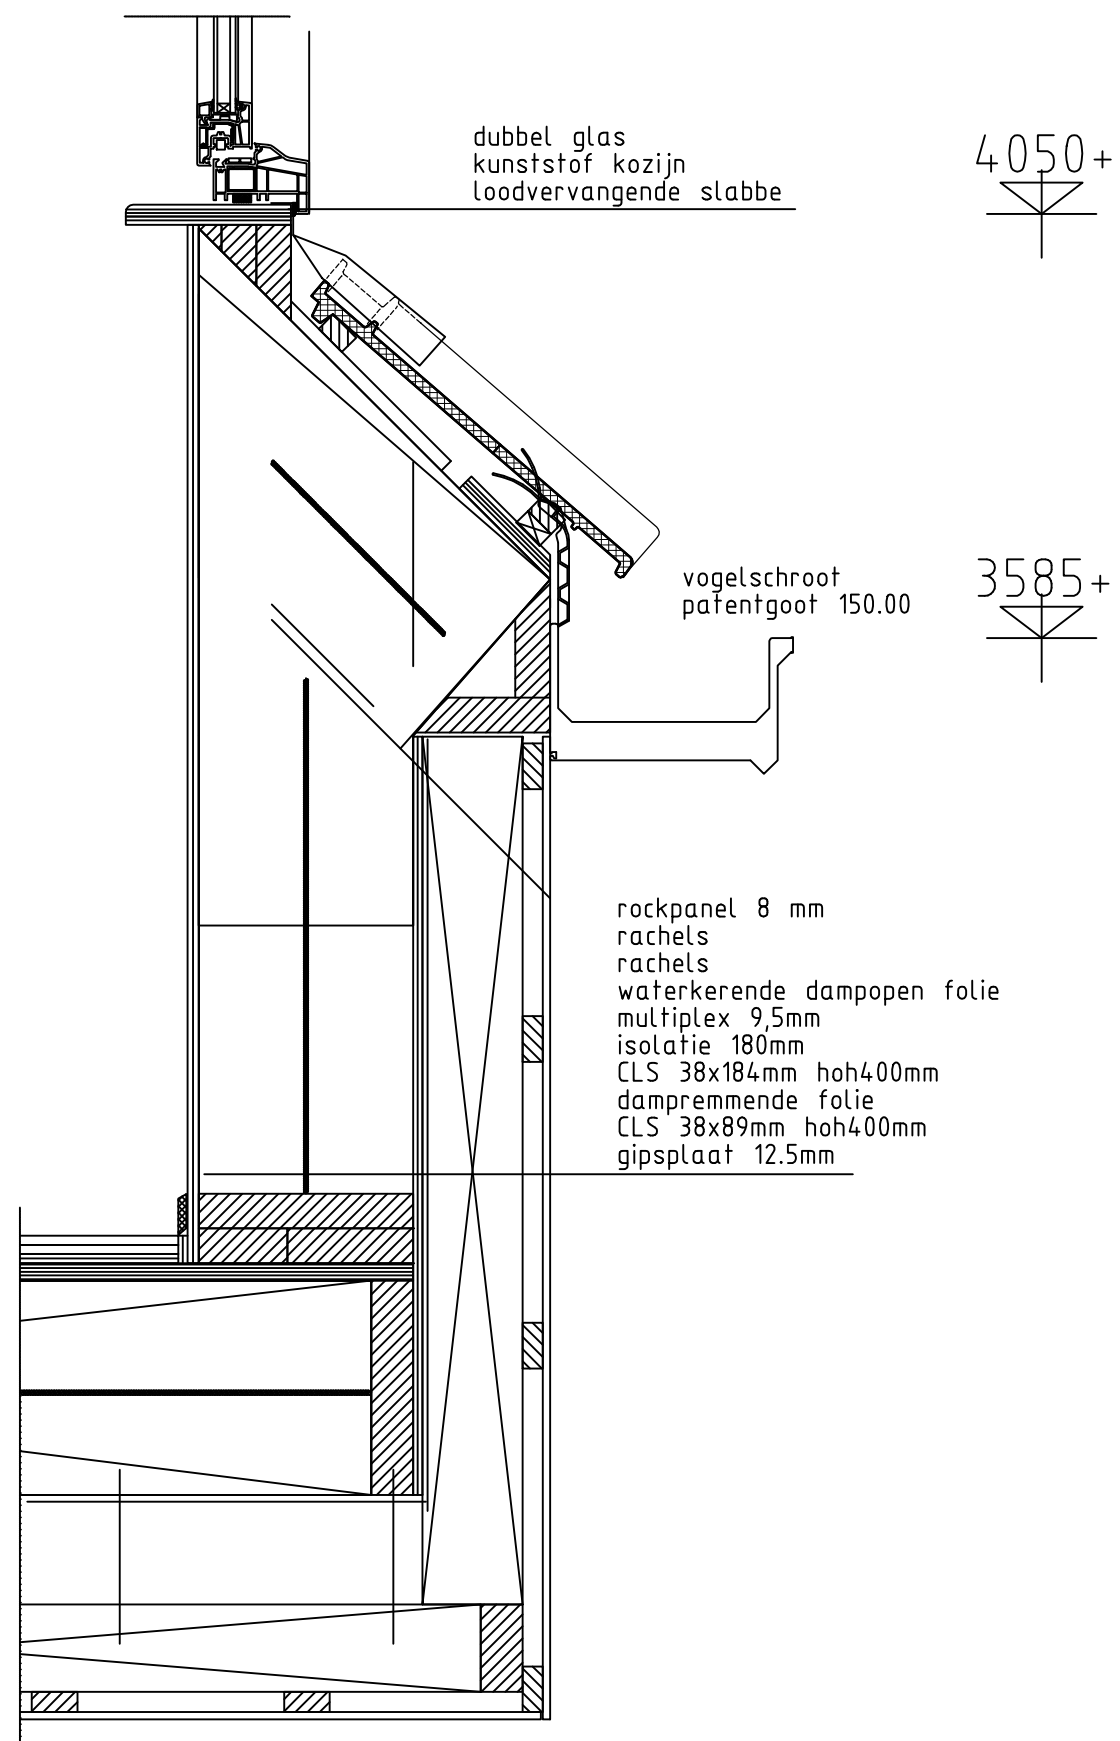

getekend	Fredsbouwtekeningen.nl	1 van 1
Vloer-goot-raamdakkapel		A3