


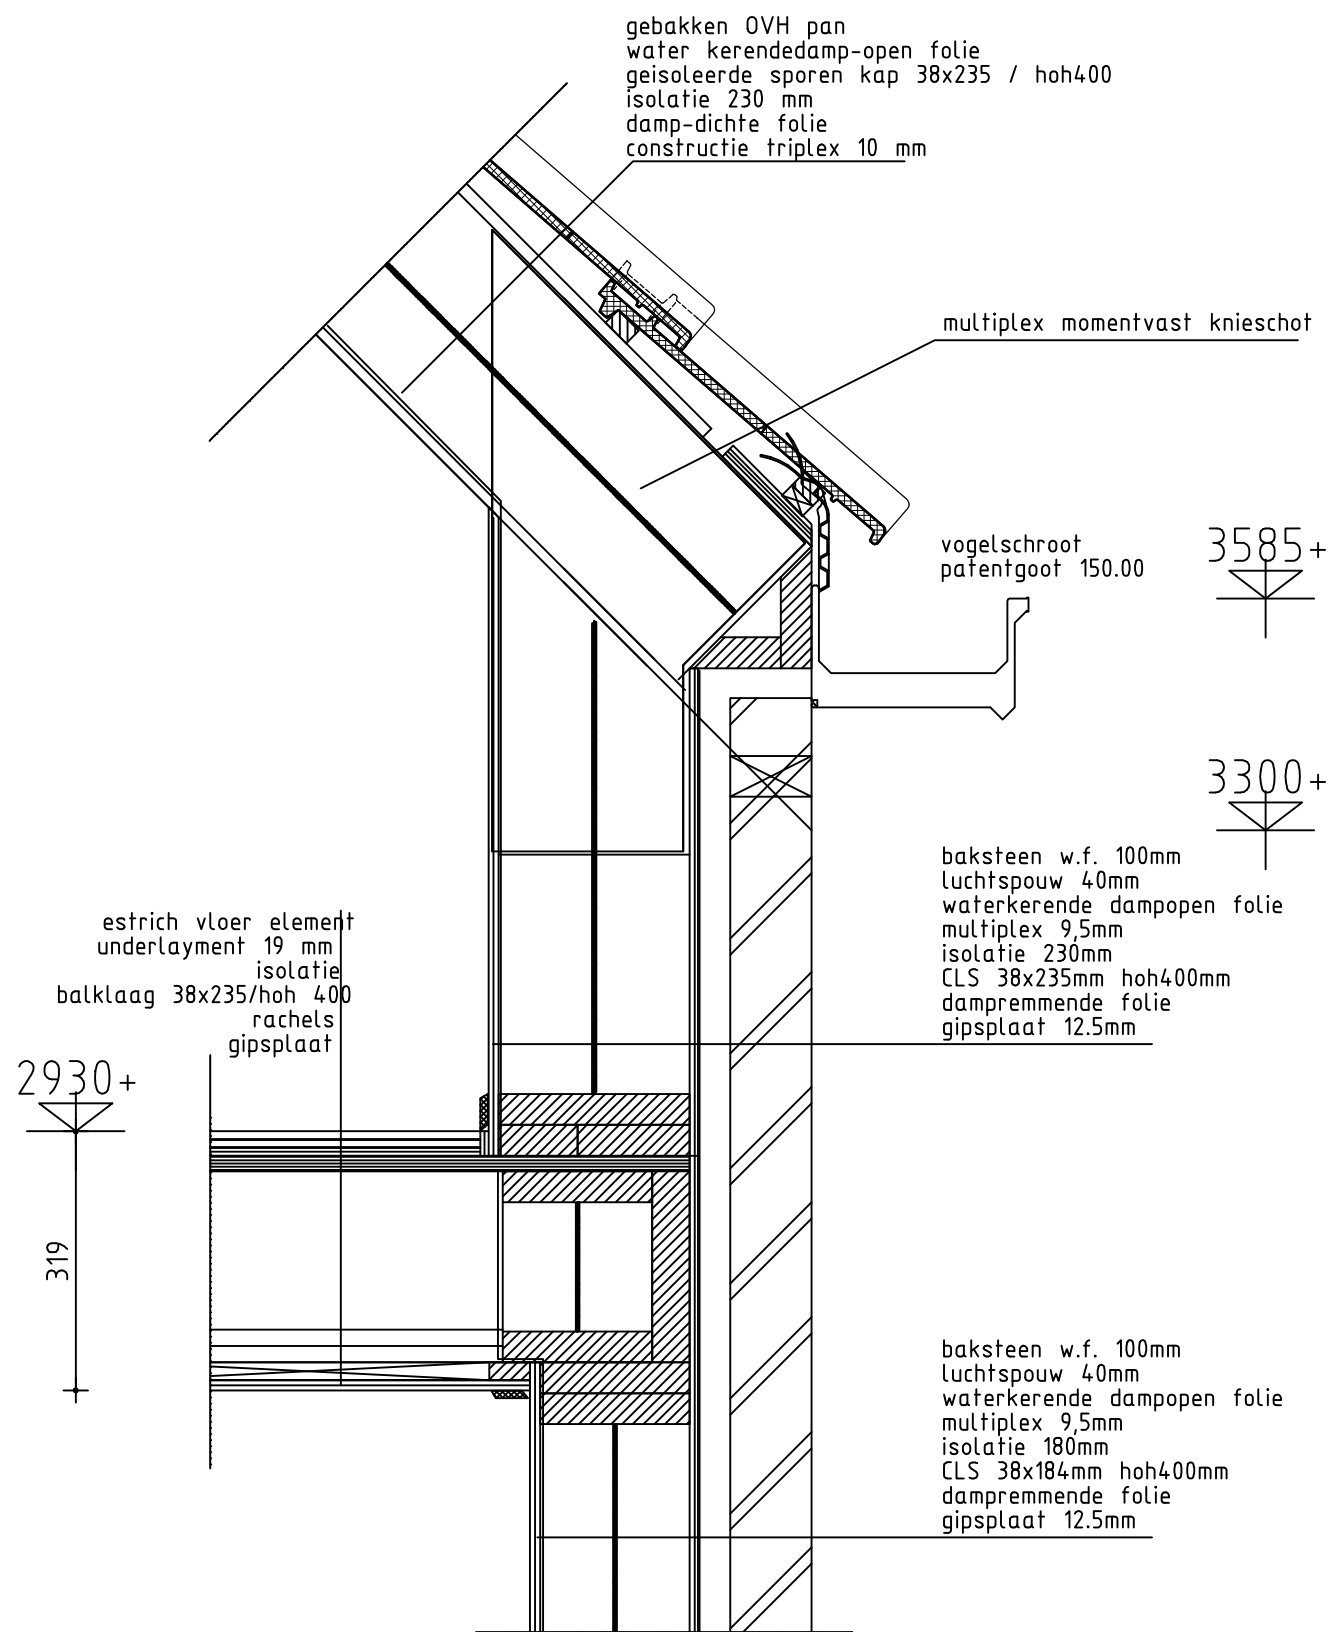

getekend	Fredsbouwtekeningen.nl	1 van 1
houtskeletmuur-goot-vloer		A3