


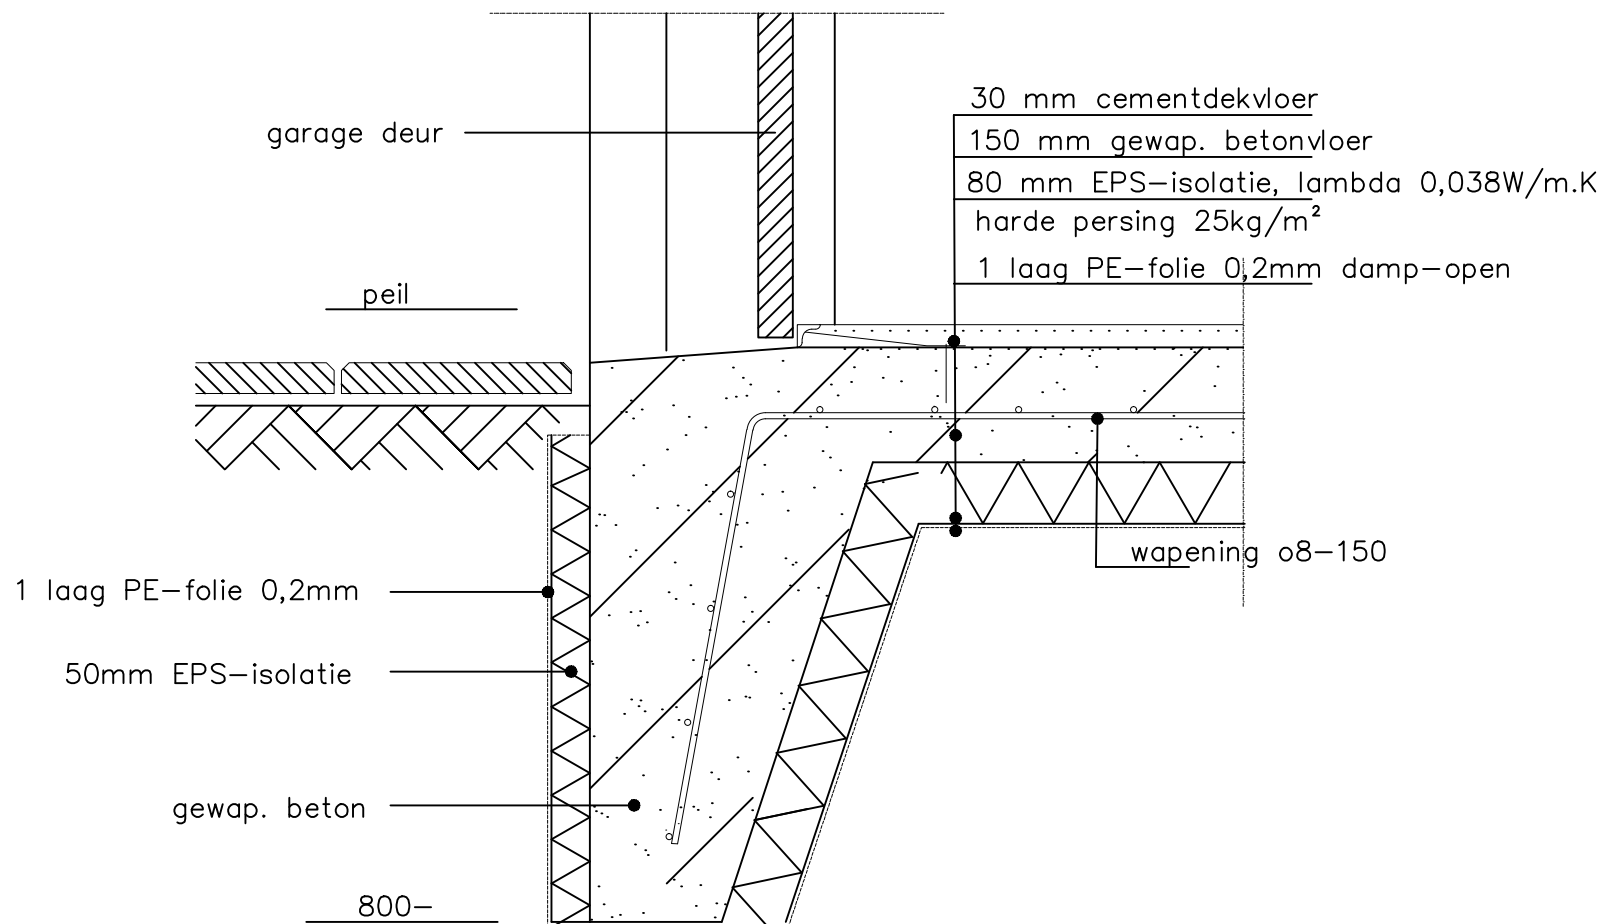

wijziging		omschrijving				datum	
schaal	n.v.t.	datum	ontwerp	aanvraag		isometric nummer:	
gefekend	TA		informatie	constructie			
gecontr.							
project nr.							
Vorstwandfundering garagedeur						isometric nummer:	
						wijziging	