

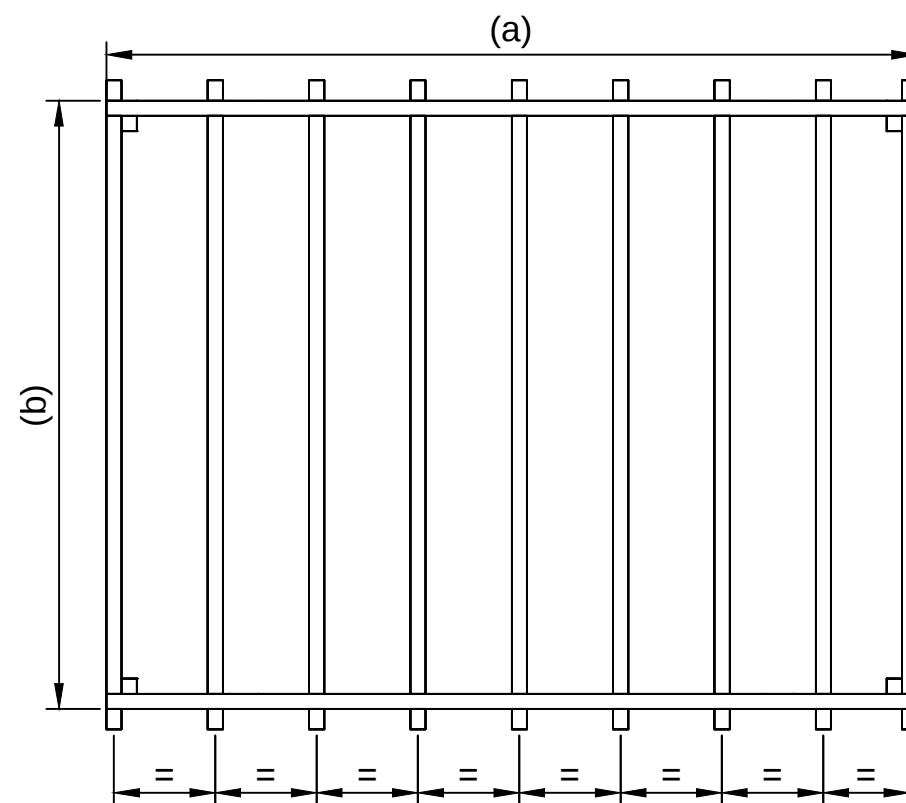
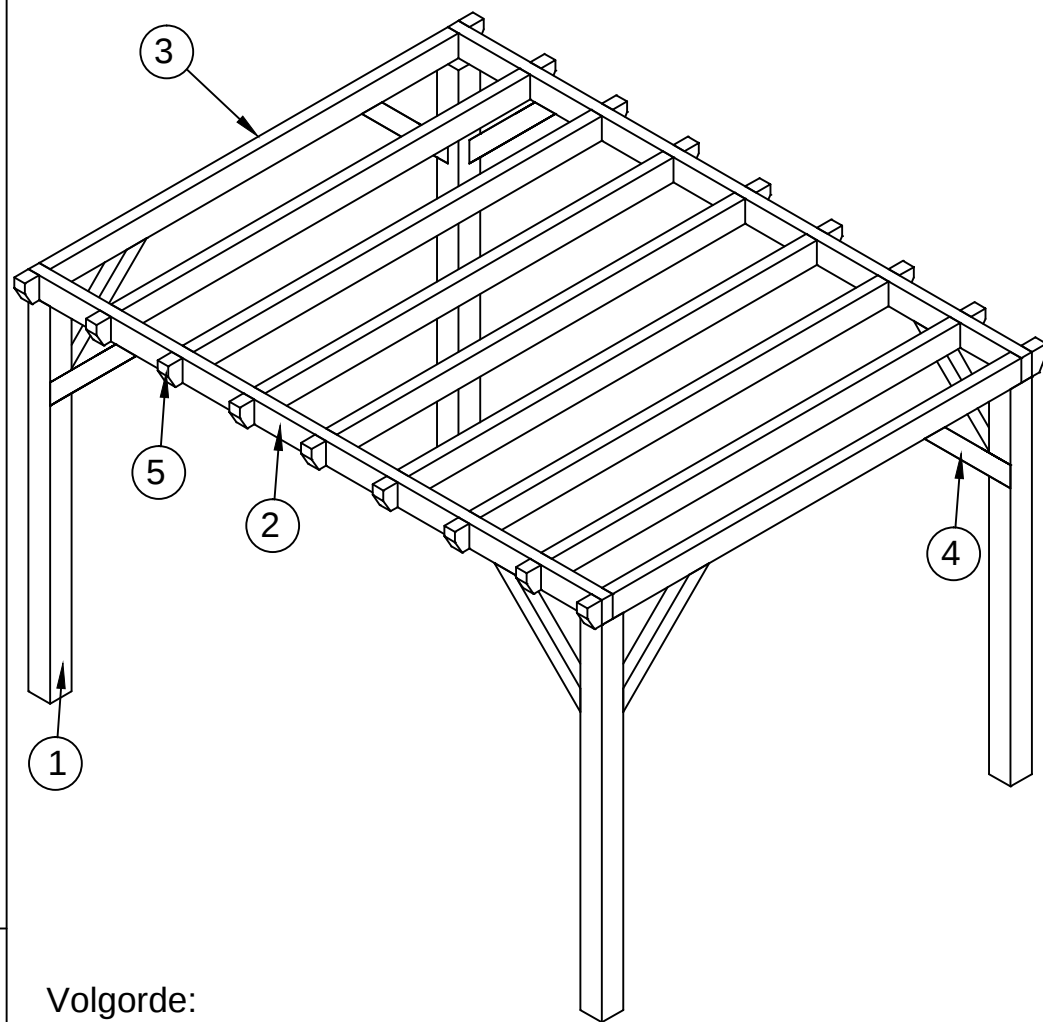
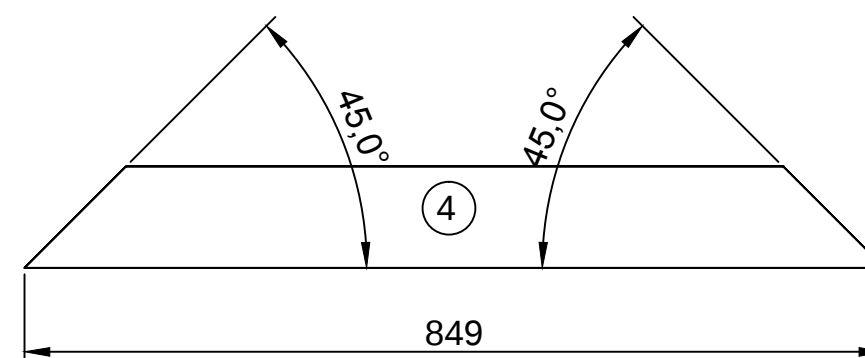
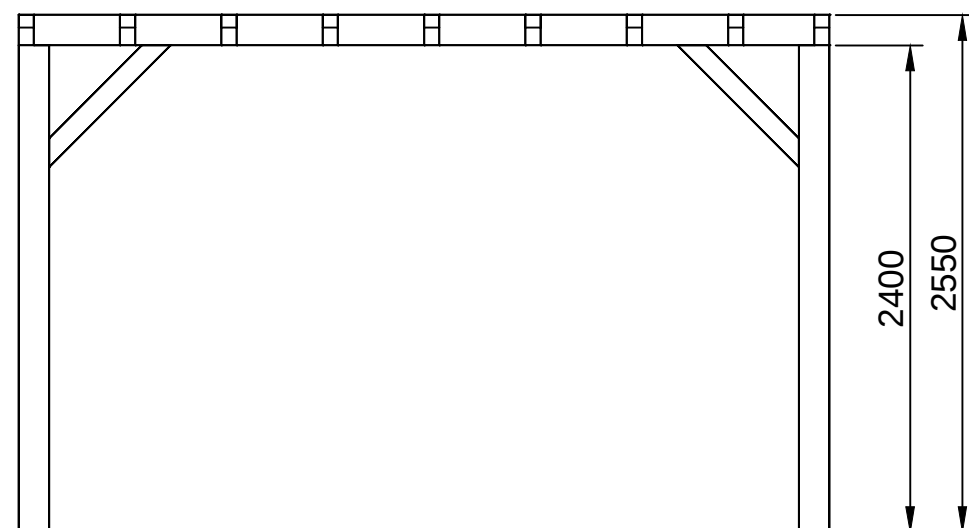


Volgorde:

1. Item 1 t/m 4 (houtdraadbouten gebruiken en voorboren verzinkt aanbrengen)
2. Item 5 (vastzetten met houtdraadbouten verzinkt aanbrengen)

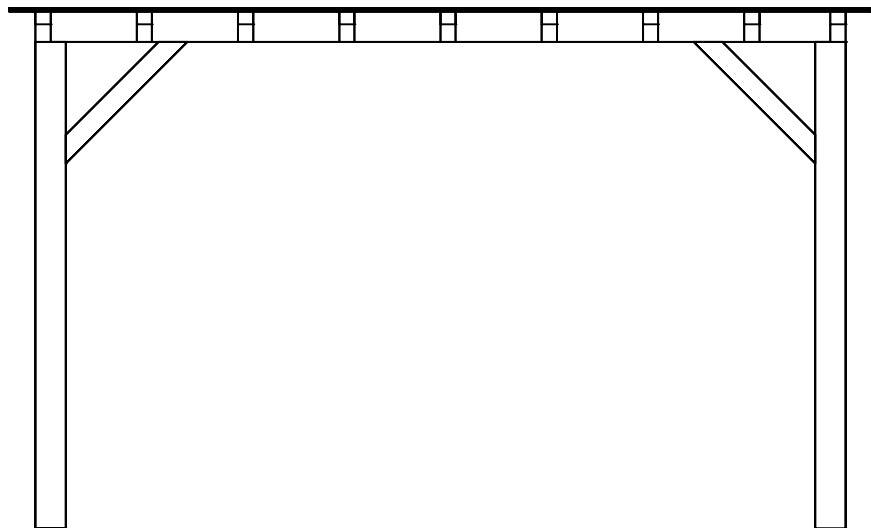

getekend	Fredsbouwtekeningen.nl	1 van 2
Carport met platdak		A3

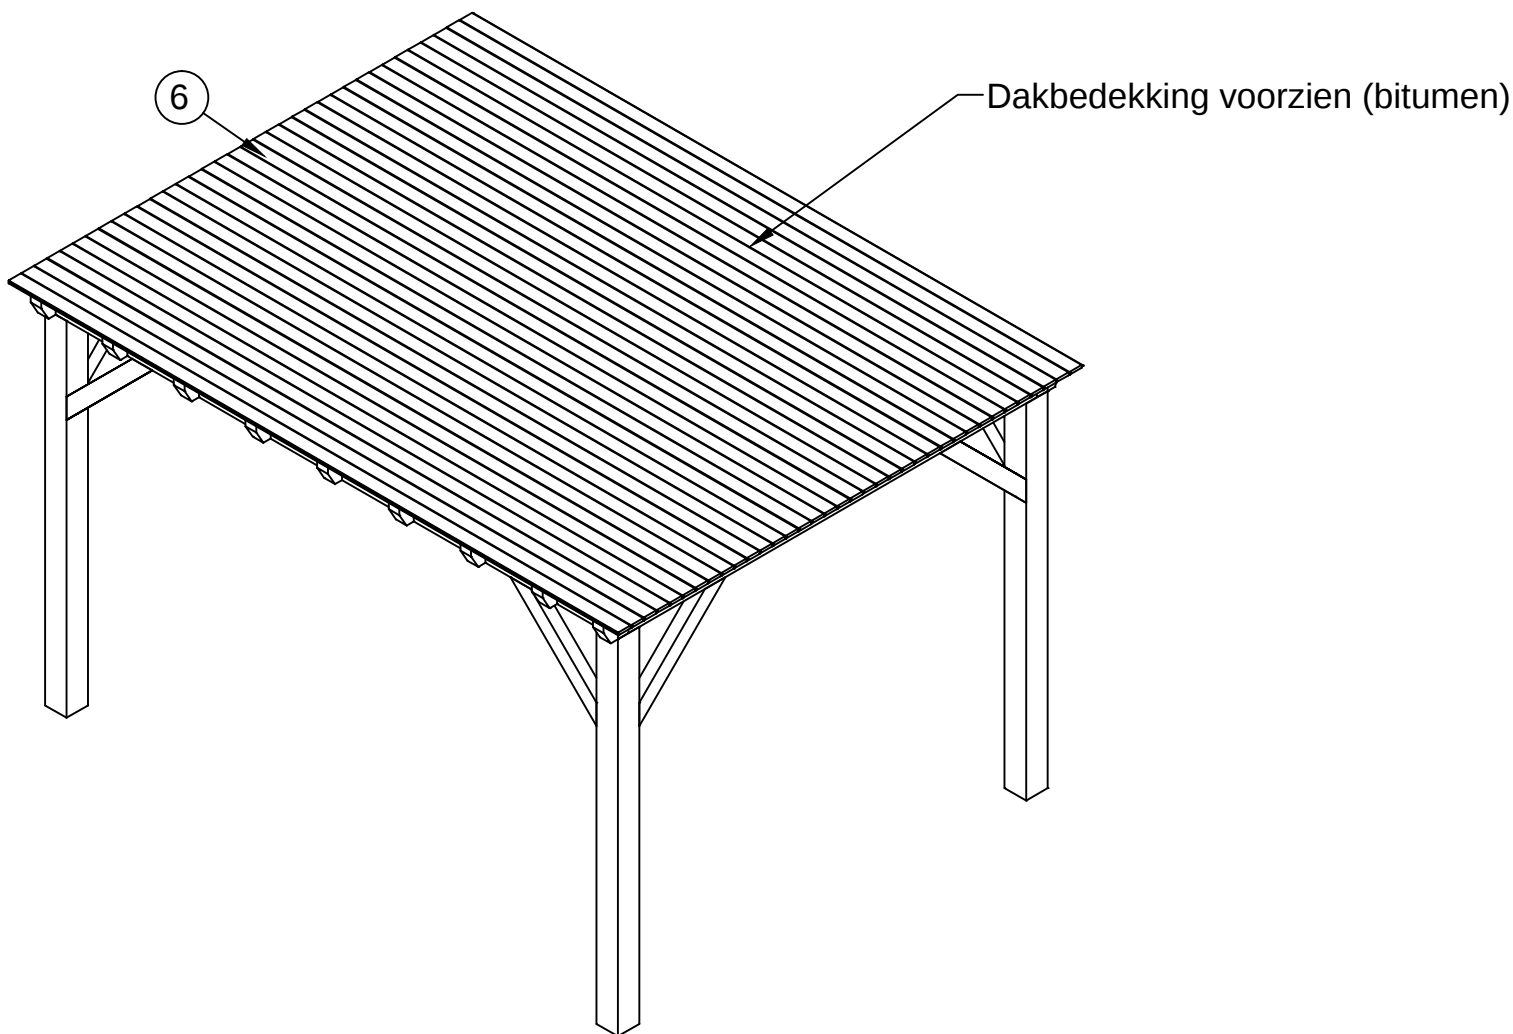

Maat	Lengte
(a)	3500
(b)	2500
(c)	428
(d)	3752
(e)	2752

Item	Aantal	Materiaal	Dikte	Breedte	Lengte
1	4	Geïmpregneerd hout	150	150	2400
2	2	Geïmpregneerd hout	75	150	3500
3	9	Geïmpregneerd hout	75	150	2350
4	8	Geïmpregneerd hout	75	100	849*
5	18	Geïmpregneerd hout	75	100	150
6	30	Geïmpregneerd hout mes en groef	18	95	3750
* maat ter plaatse bepalen					

getekend Fredsbouwtekeningen.nl 2 van 2

Carport met platdak A3