

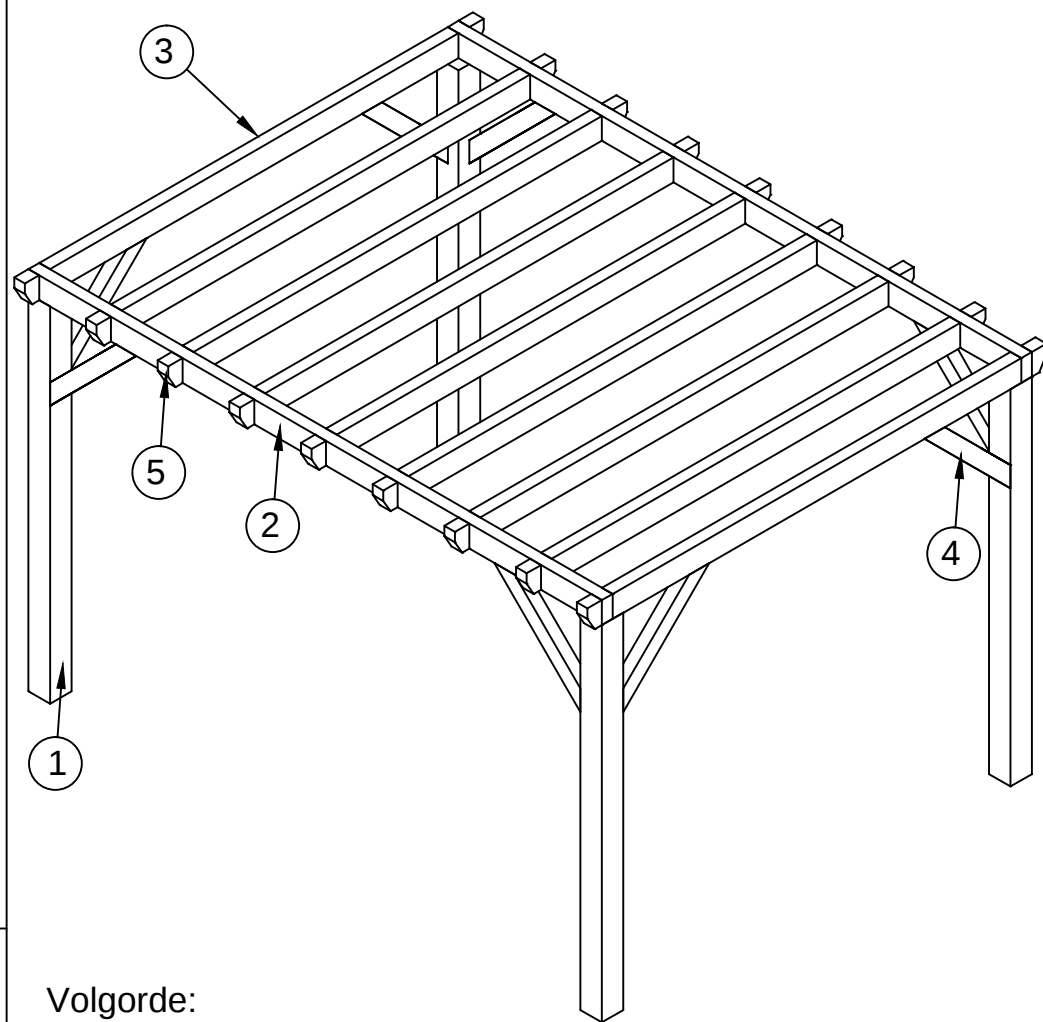
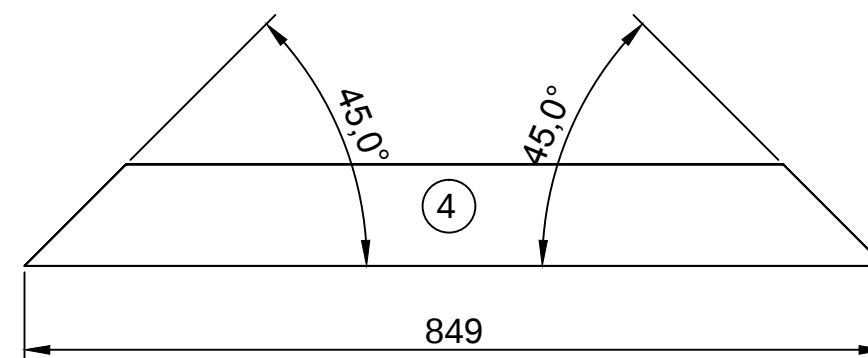
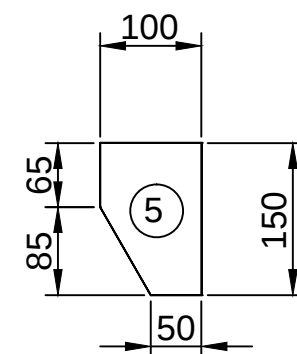



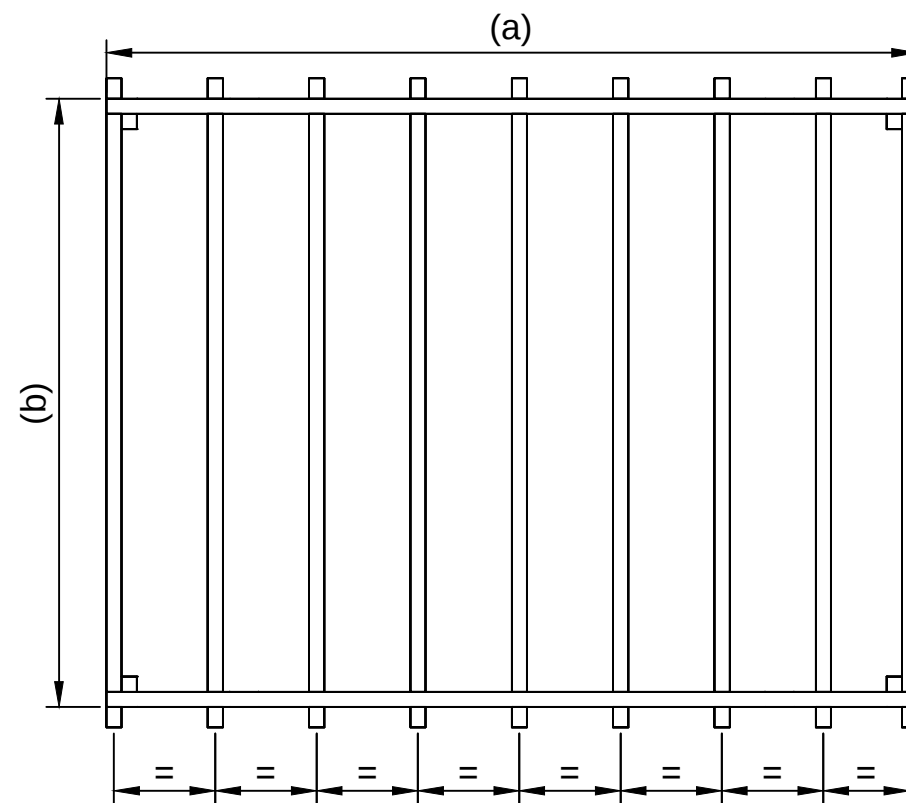


Volgorde:

1. Item 1 t/m 4 (houtdraadbouten gebruiken en voorboren verzinkt aanbrengen)
2. Item 5 (vastzetten met houtdraadbouten verzinkt aanbrengen)

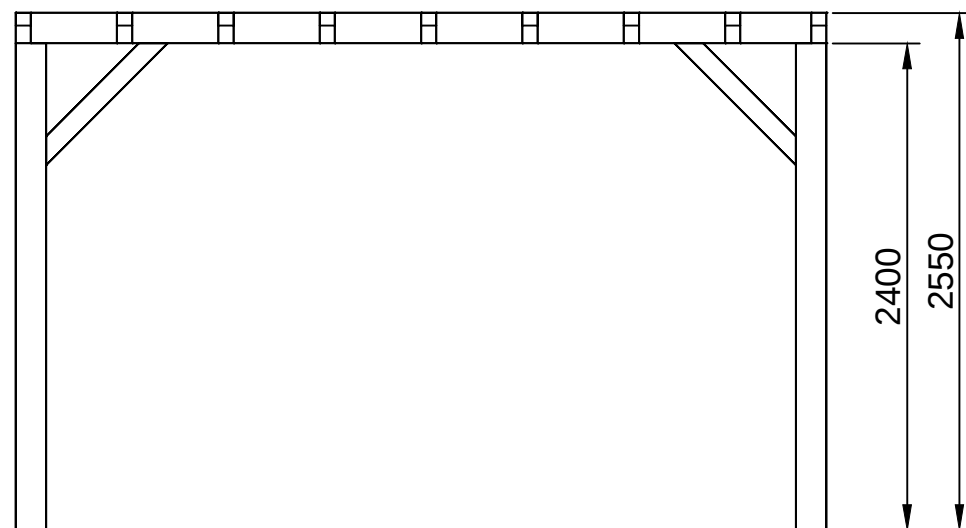

getekend	Fredsbouwtekeningen.nl	1 van 2
Carport met platdak		A3

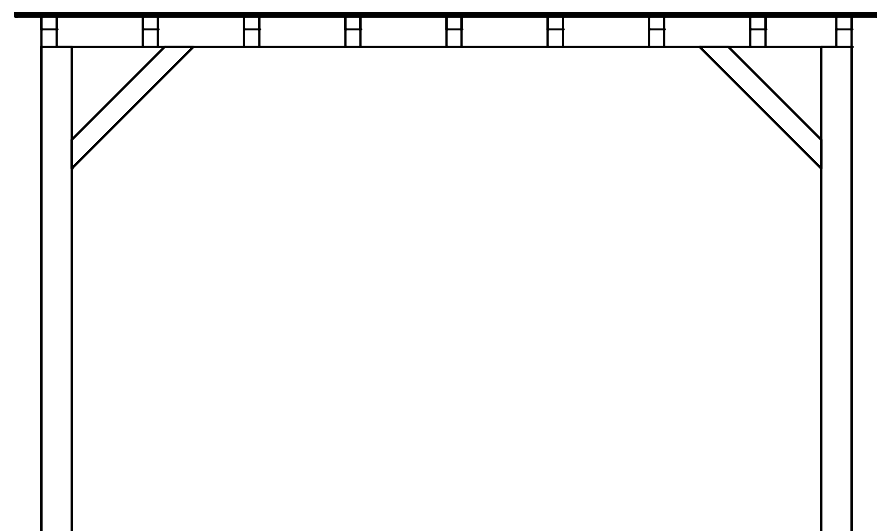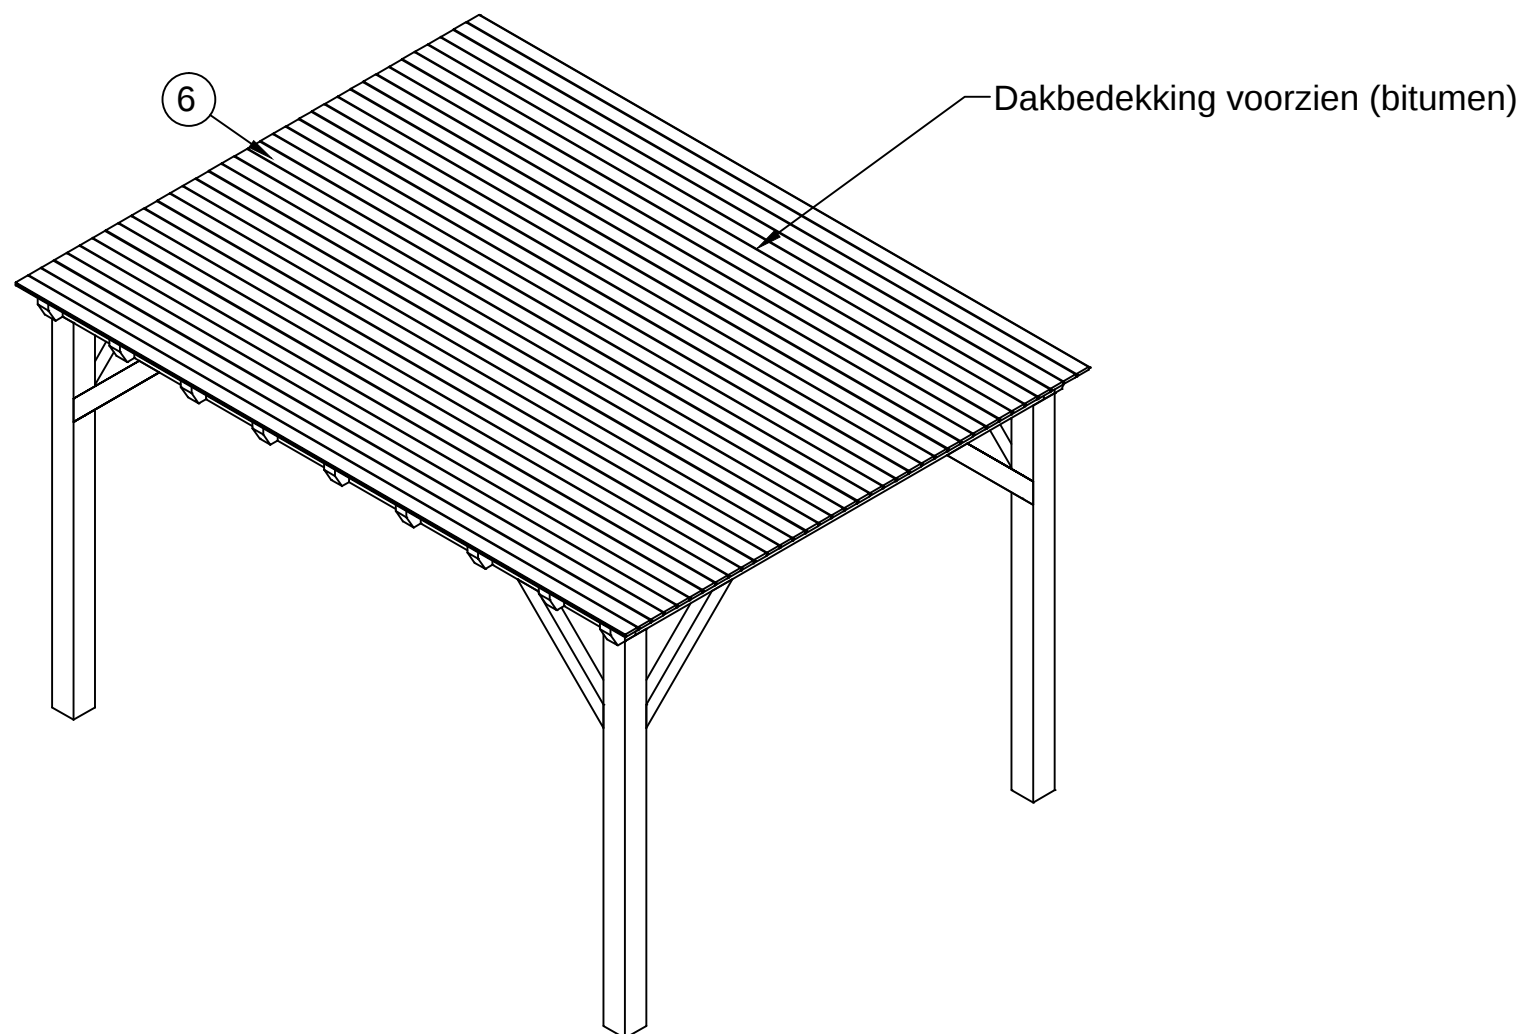

Maat	Lengte
(a)	5500
(b)	3500
(c)	678
(d)	5752
(e)	3752

L
B

Item	Aantal	Materiaal	Dikte	Breedte	Lengte
1	4	Hardhout	150	150	2400
2	2	Hardhout	75	150	5500
3	9	Hardhout	75	150	3350
4	8	Hardhout	75	100	849*
5	18	Hardhout	75	100	150
6	42	Hardhout mes en groef	18	95	5750
* maat ter plaatse bepalen					

getekend	Fredsbouwtekeningen.nl	2 van 2
Carport met platdak		A3