

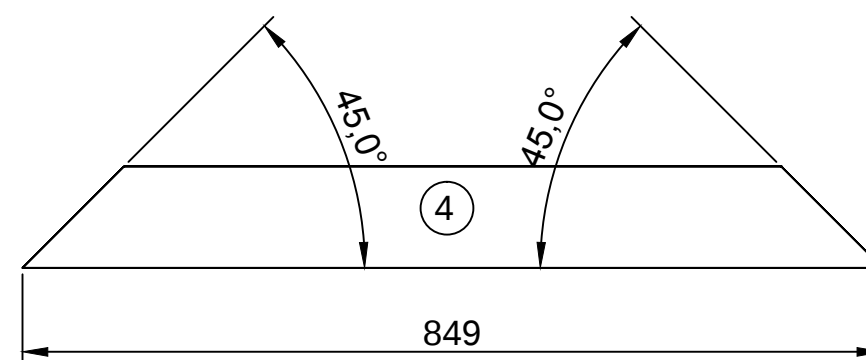
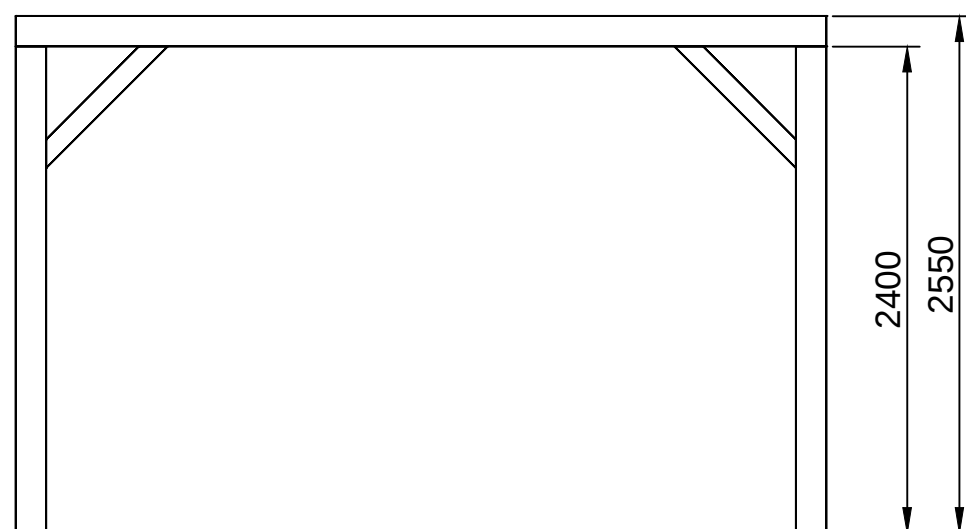
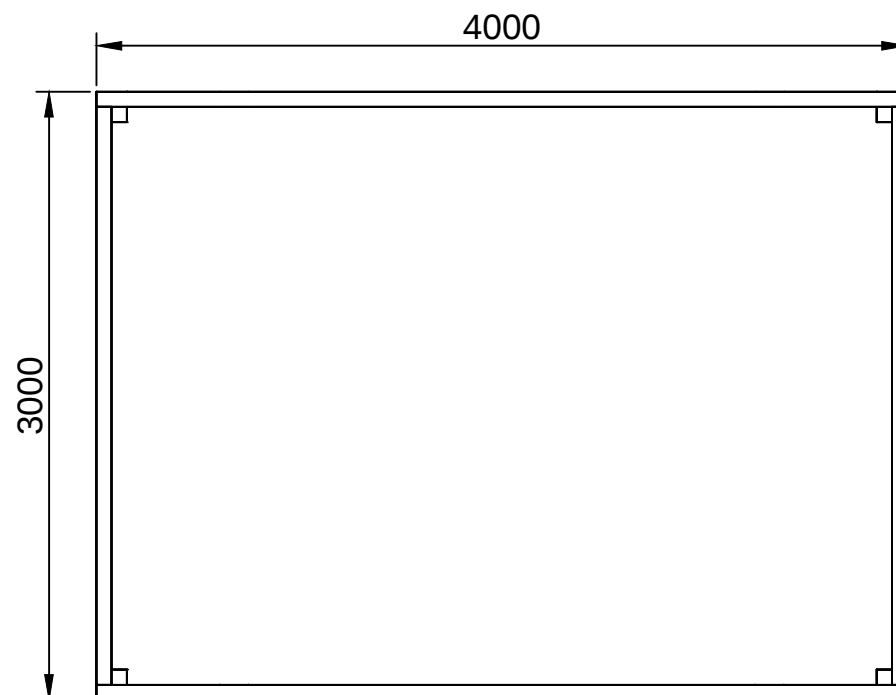
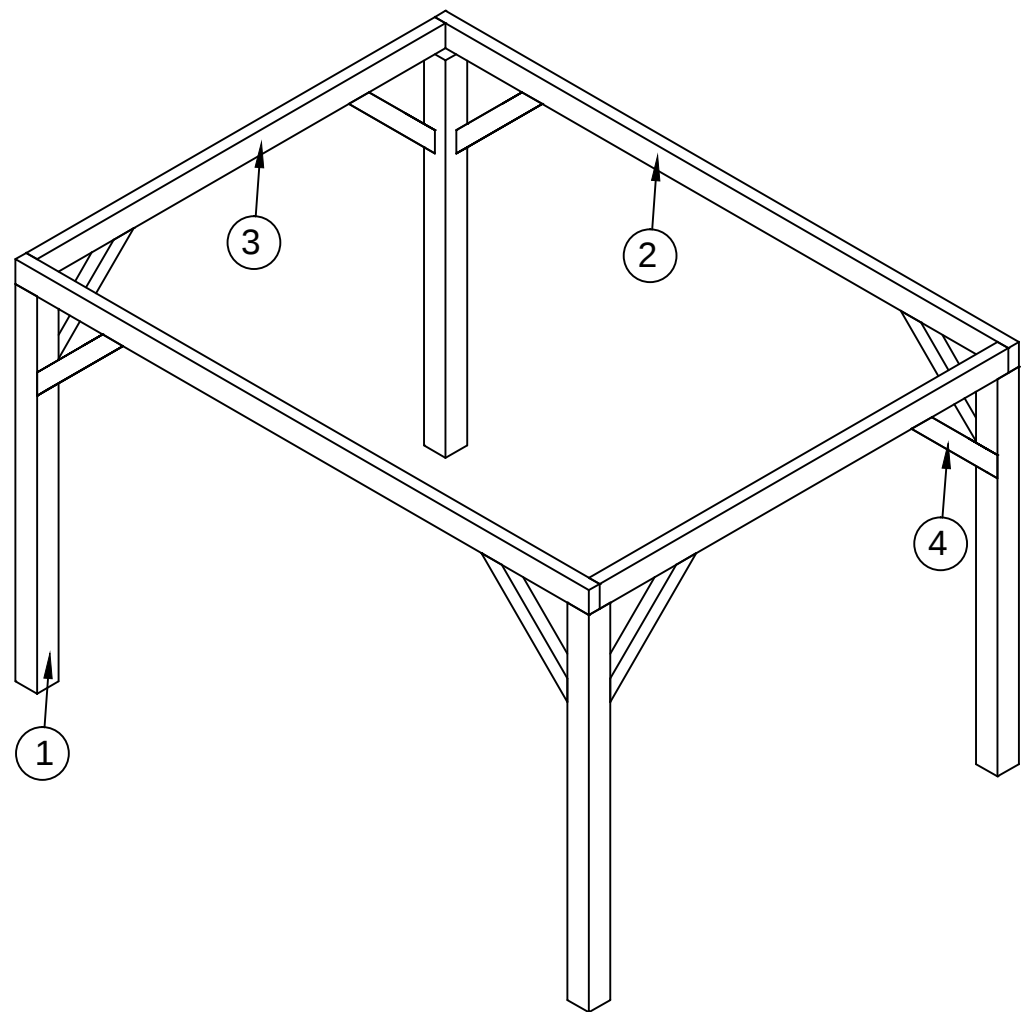
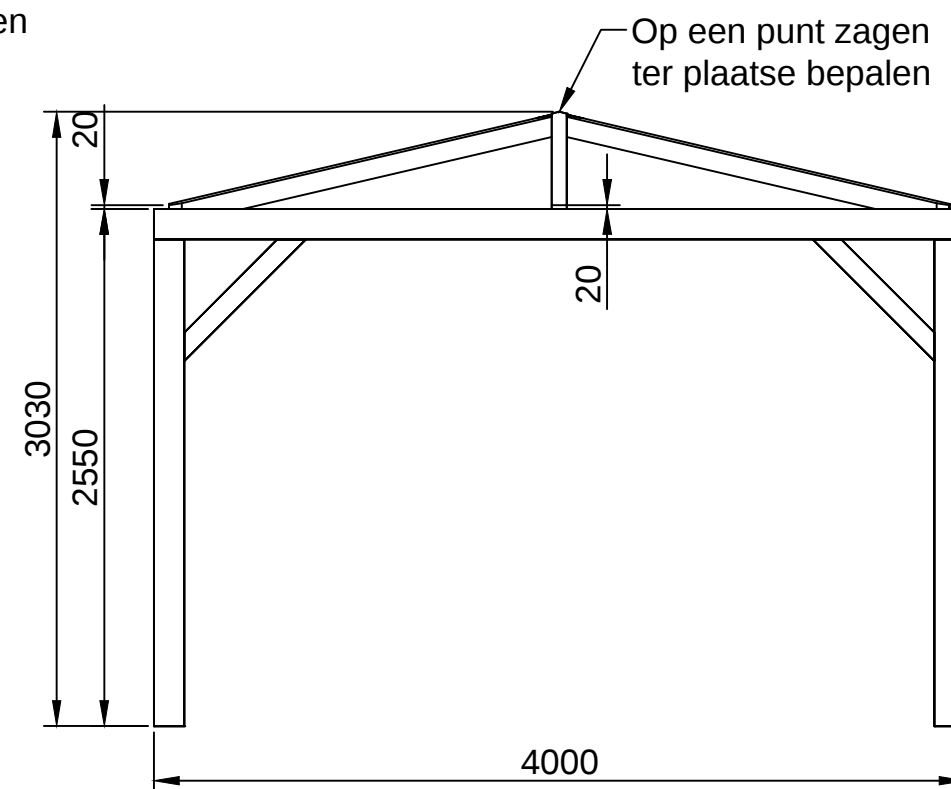
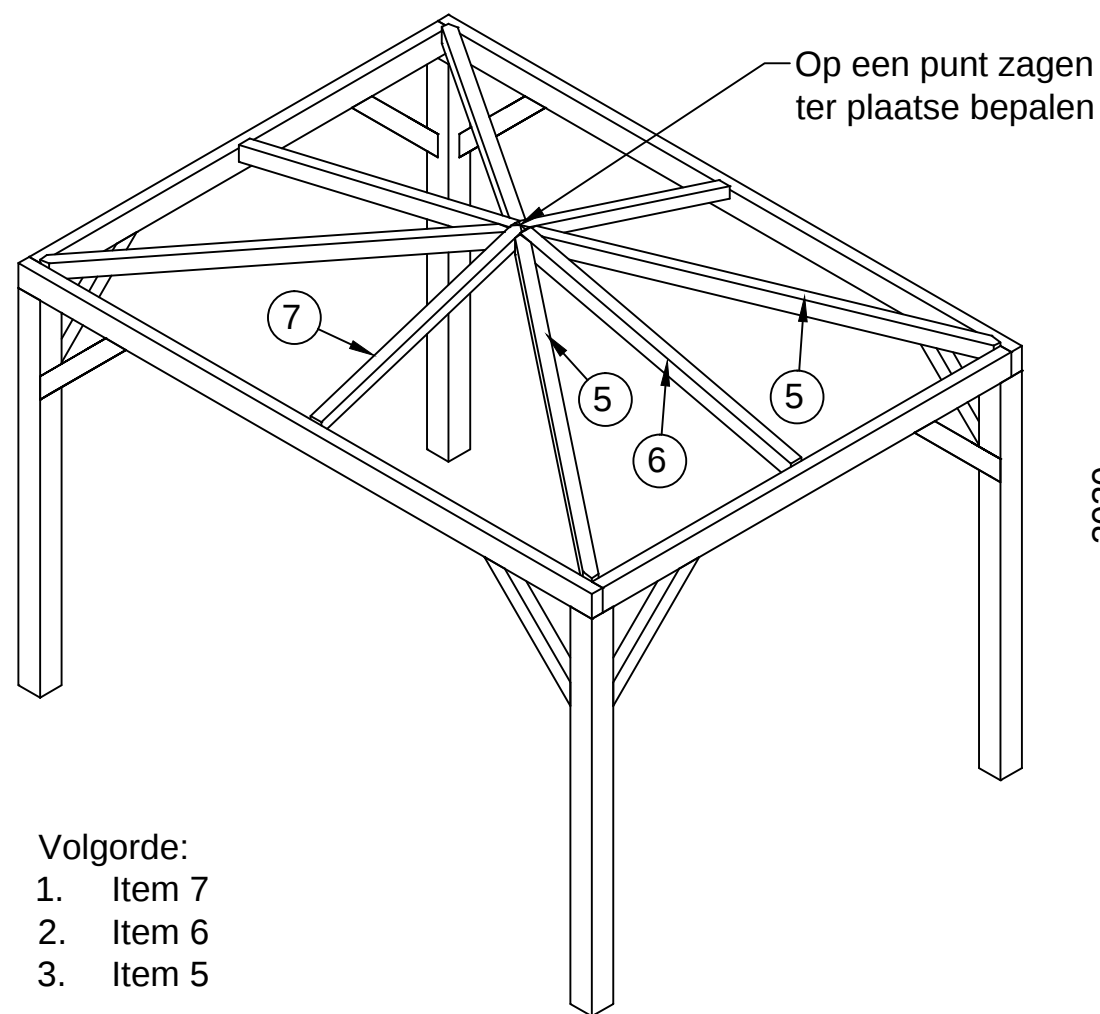


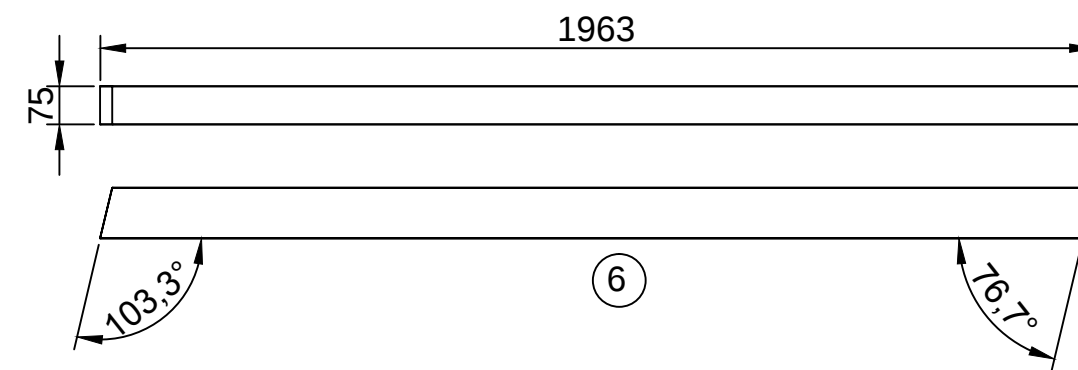

getekend	Fredsbouwtekeningen.nl	1 van 7
Carport met puntdak		A3

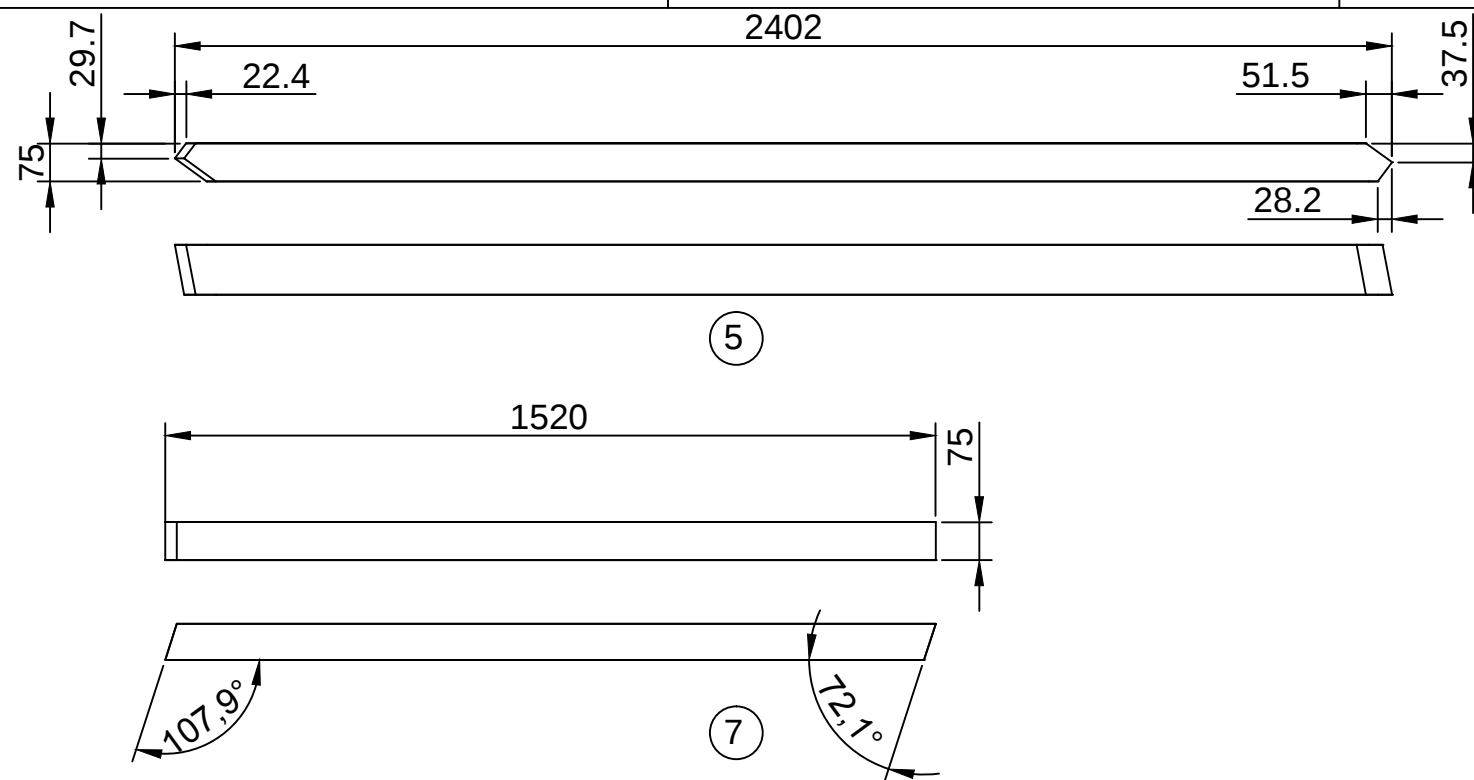

- Volgorde:
1. Item 7
 2. Item 6
 3. Item 5

getekend	Fredsbouwtekeningen.nl	2 van 7
Carport met puntdak		A3

8

9

10

11

12

13



14

15

16


17

18

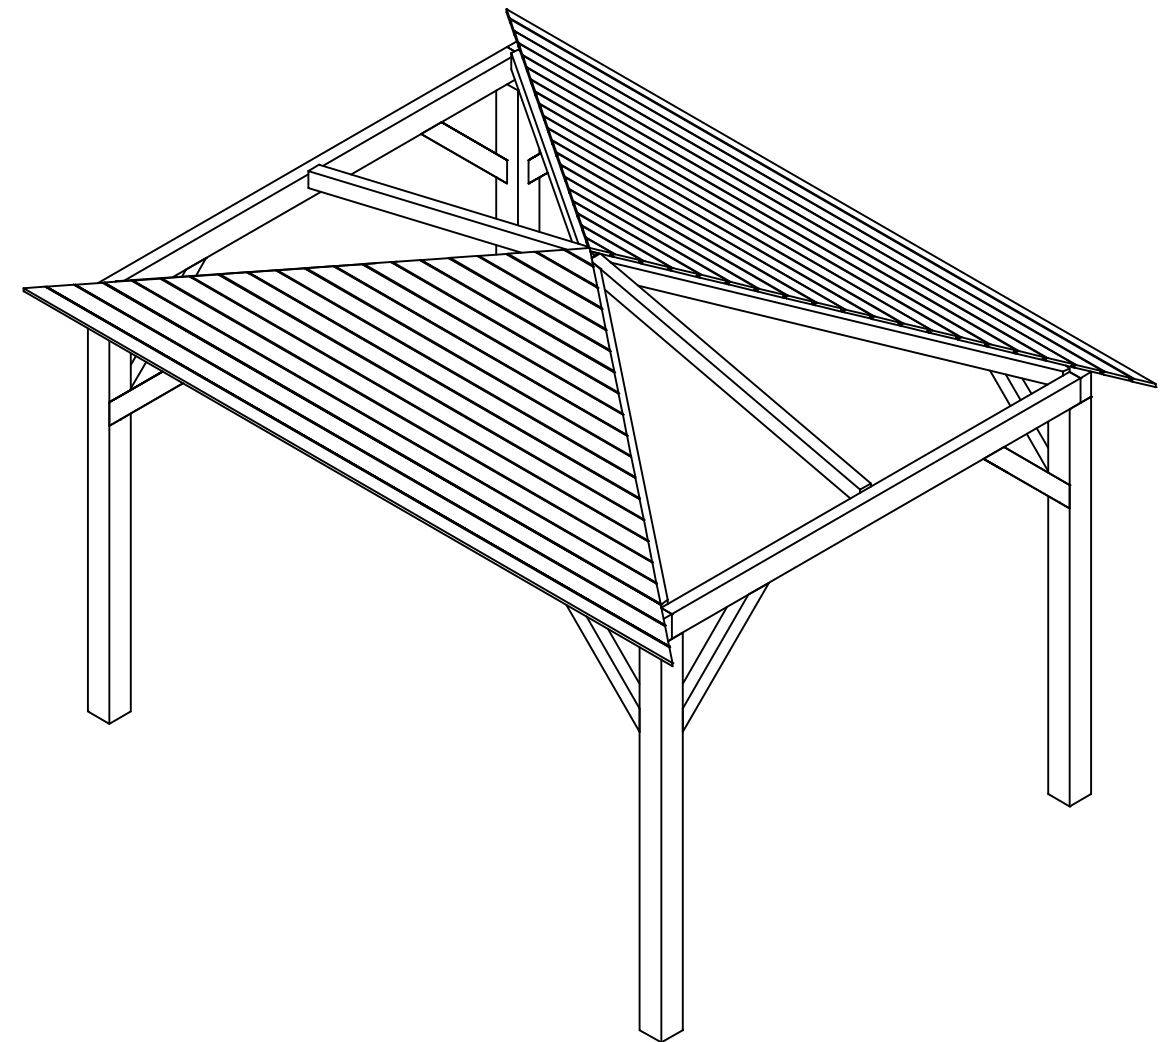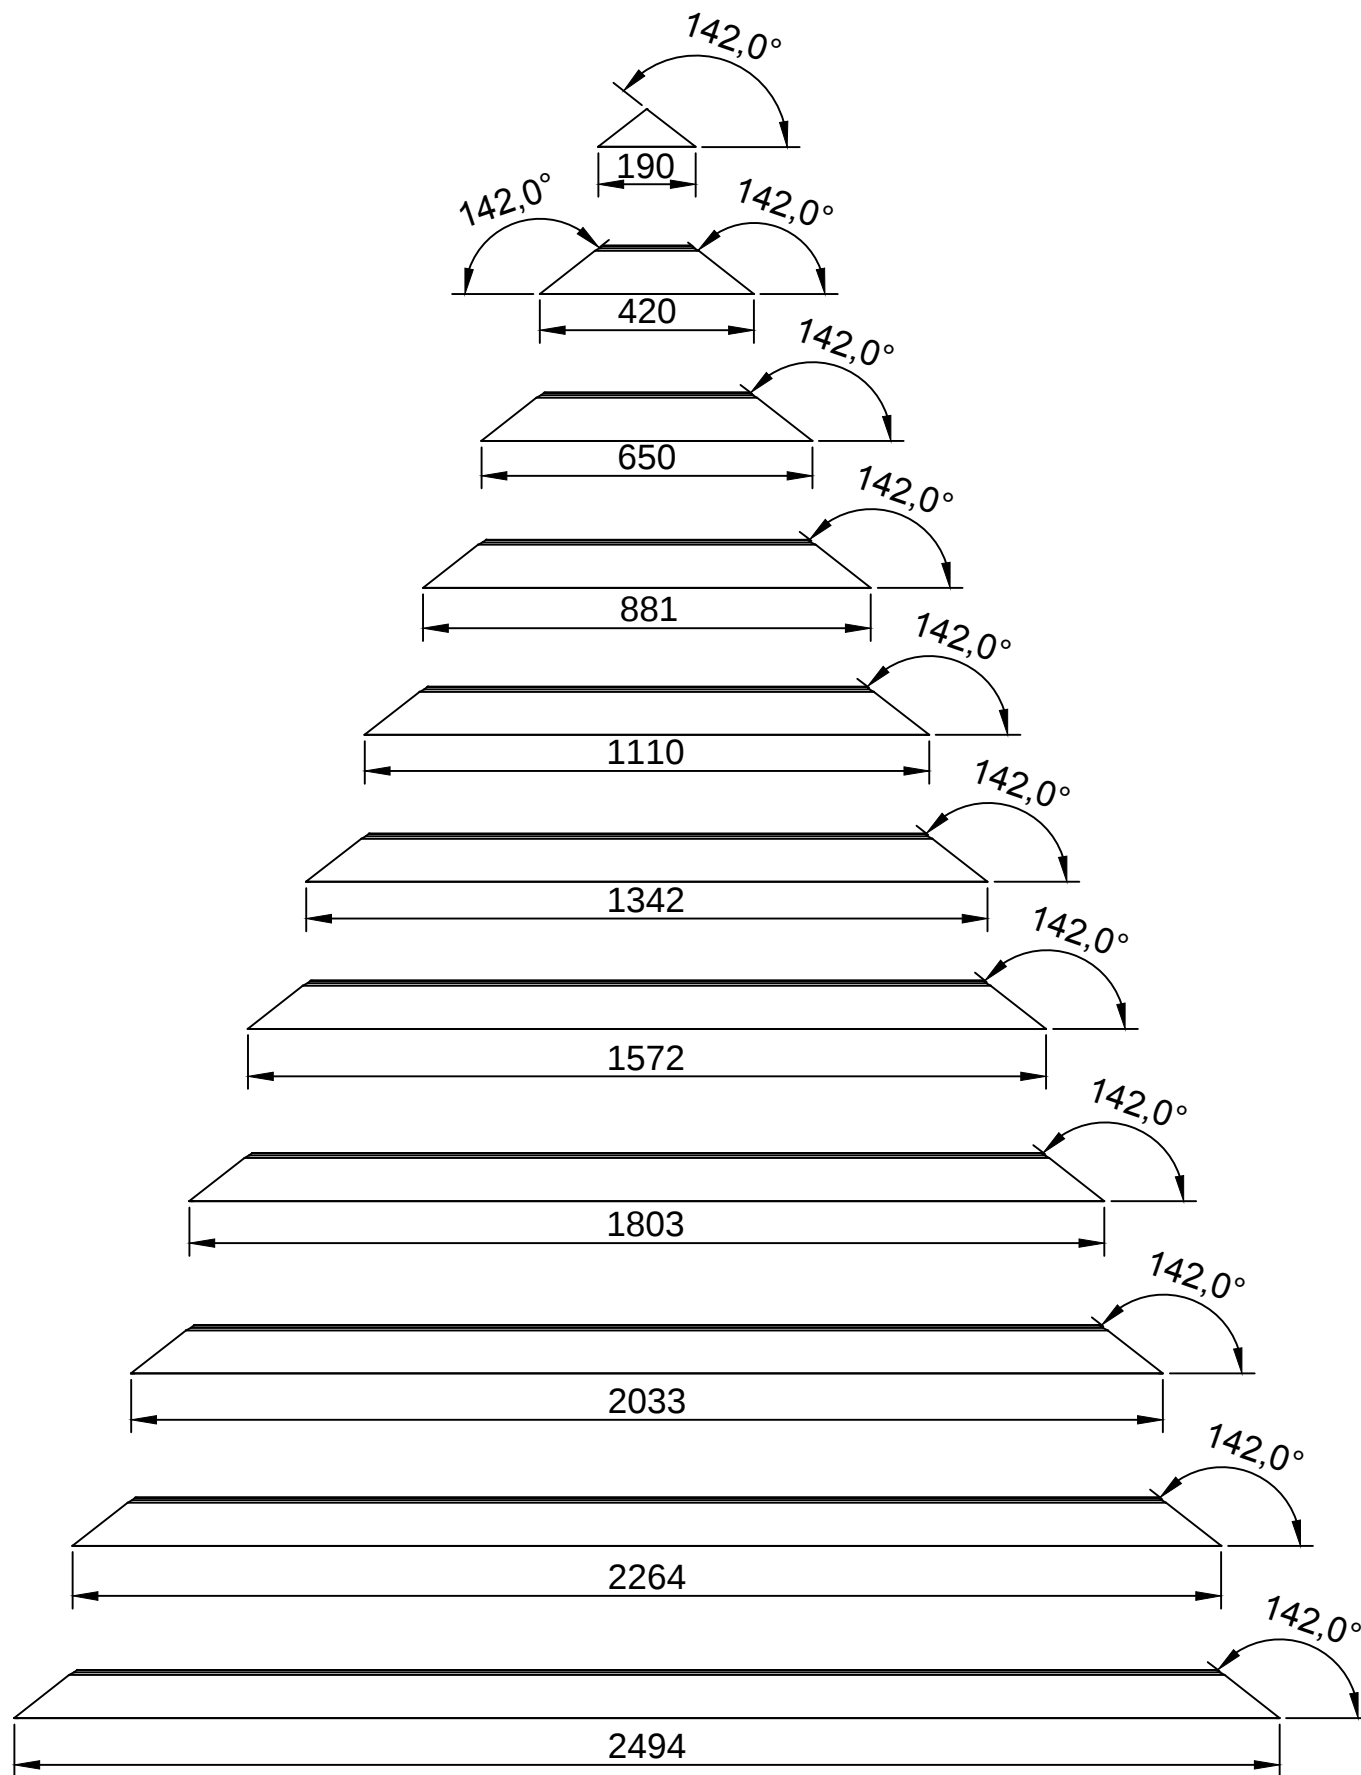


Volgorde:
1. Item 8 t/m 27 aanbrengen

getekend	Fredsbouwtekeningen.nl	3 van 7
Carport met puntdak		A3

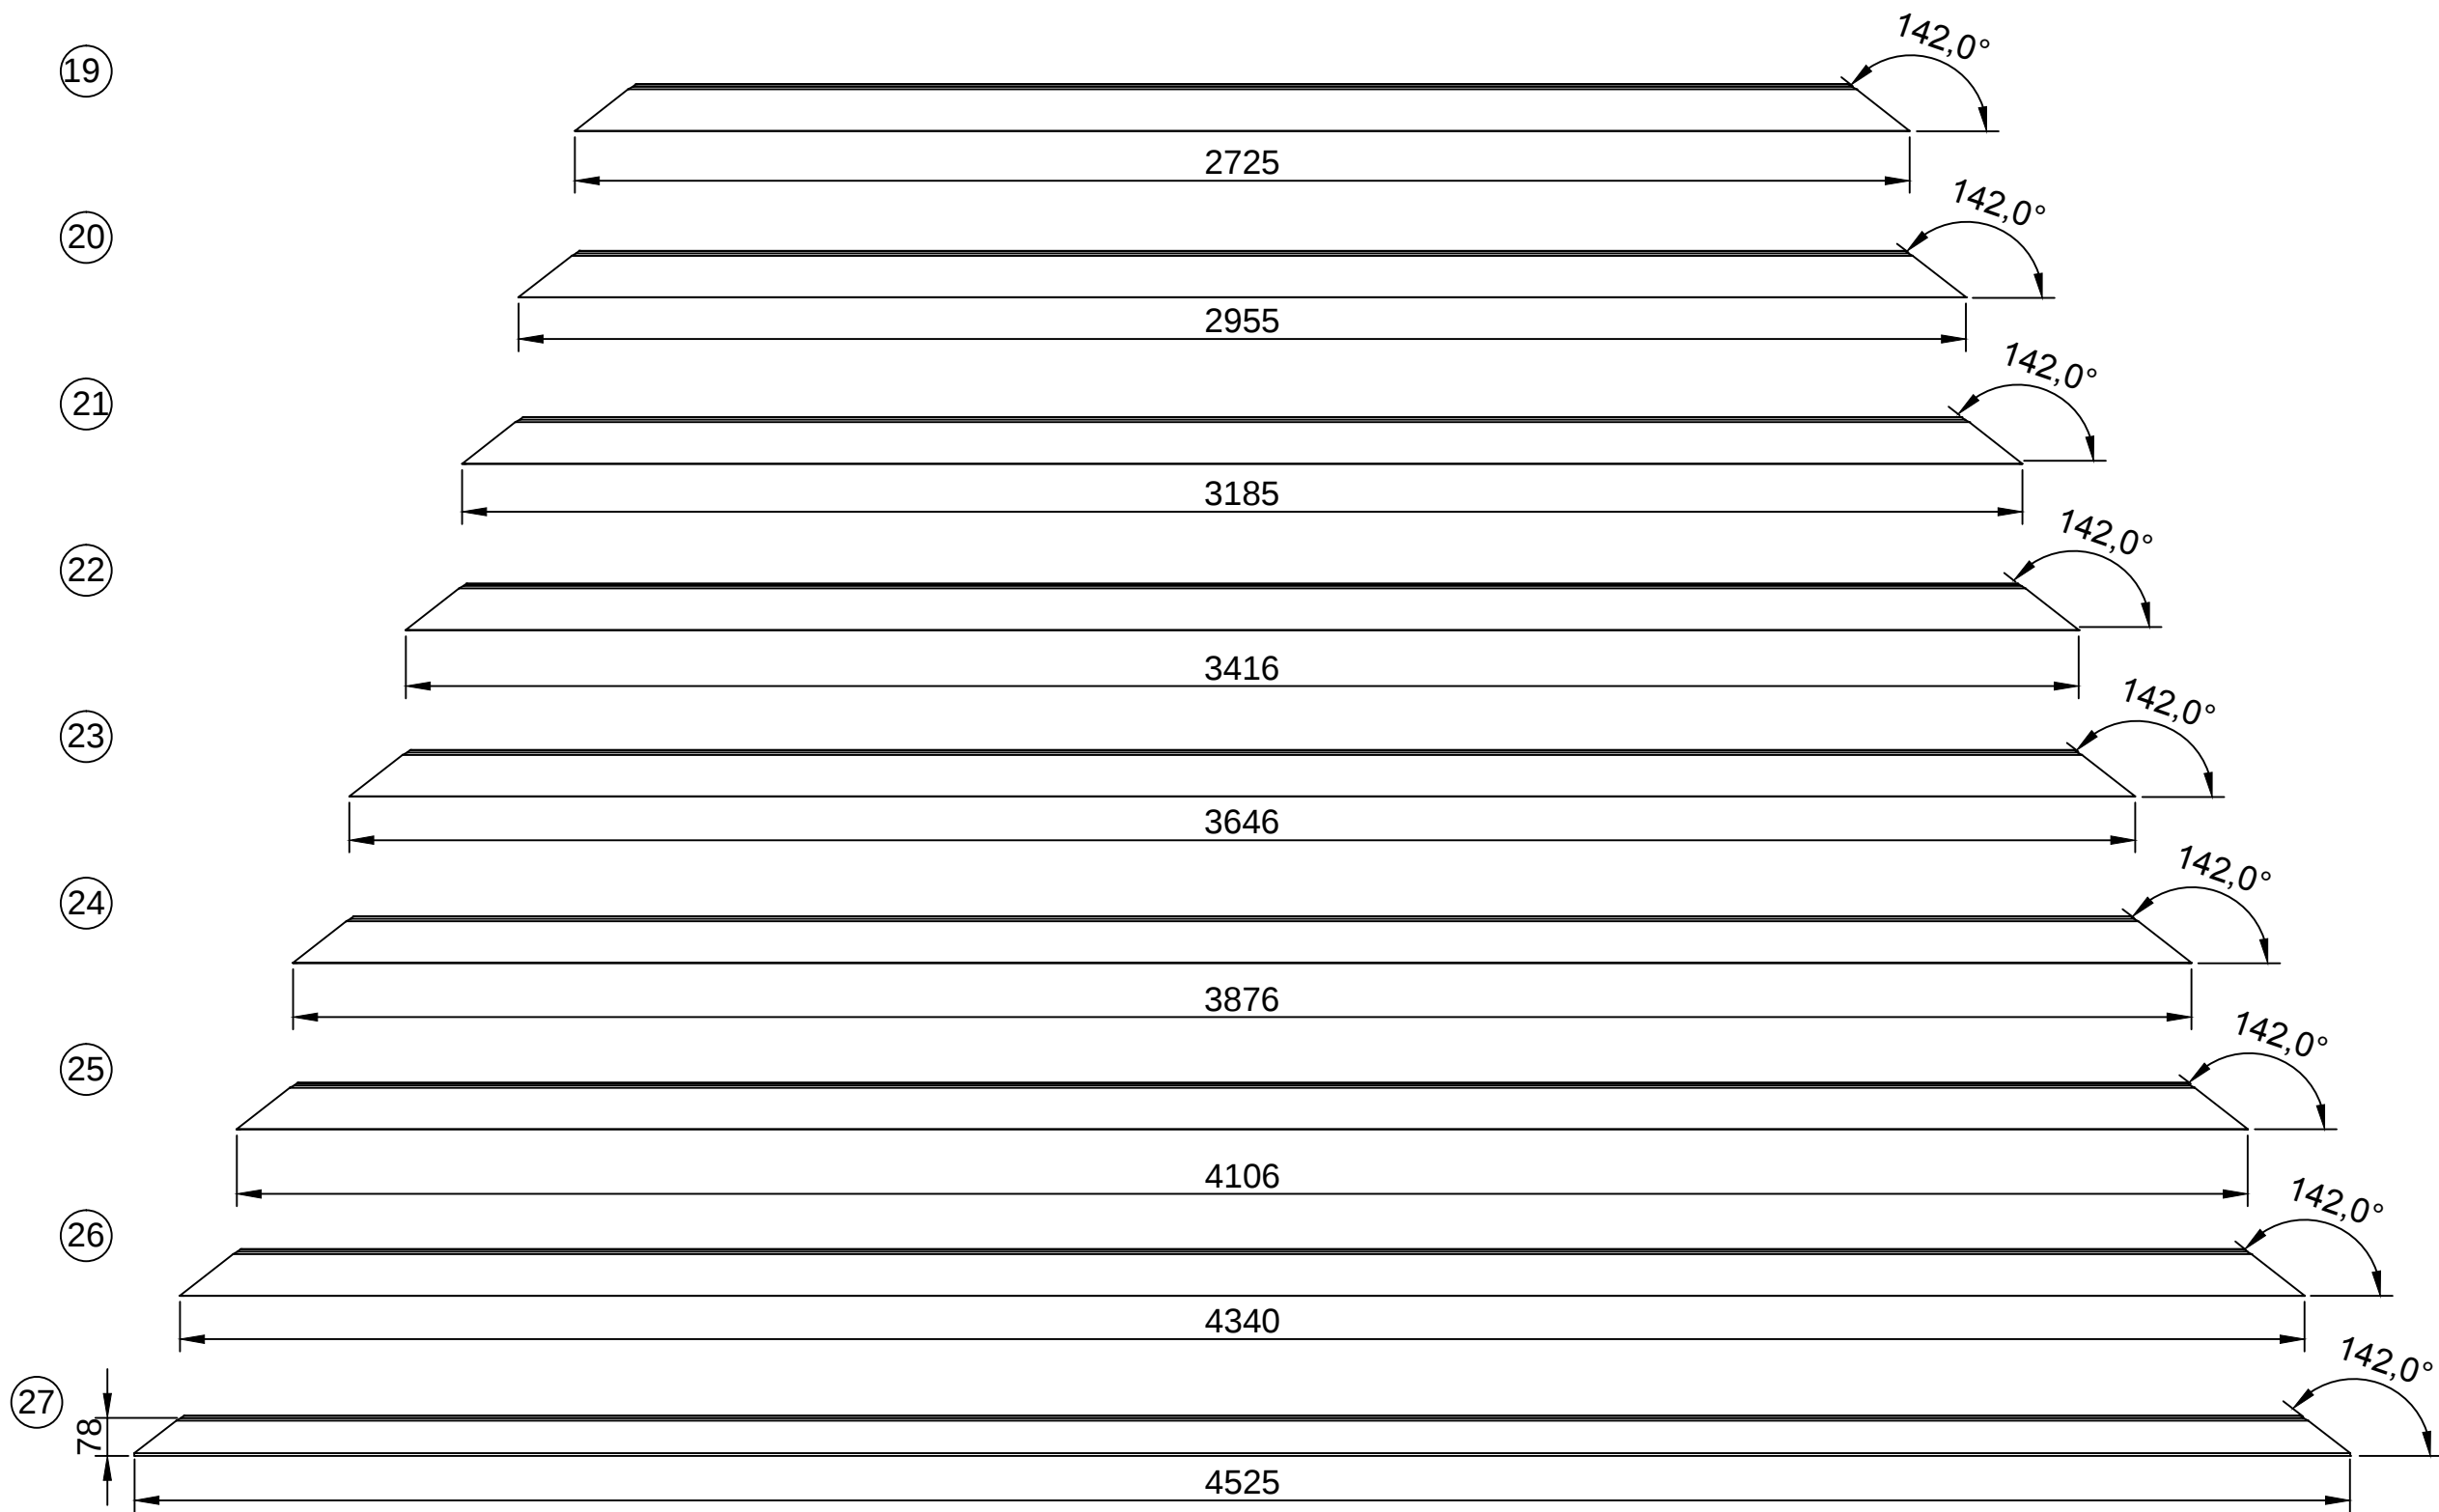


getekend	Fredsbouwtekeningen.nl	4 van 7
Carport met puntdak		A3


33

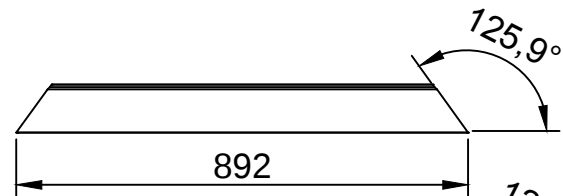


34

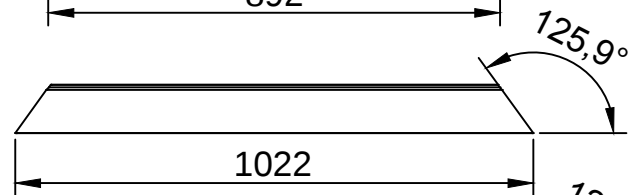


35

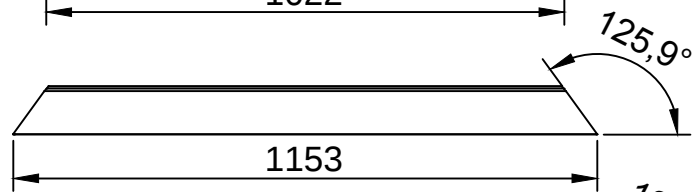


36

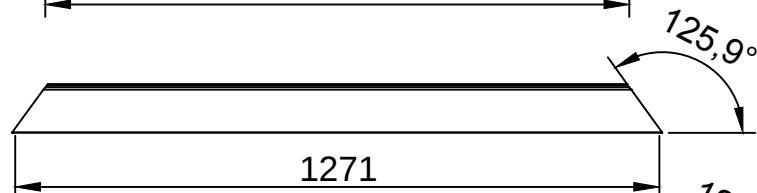


37

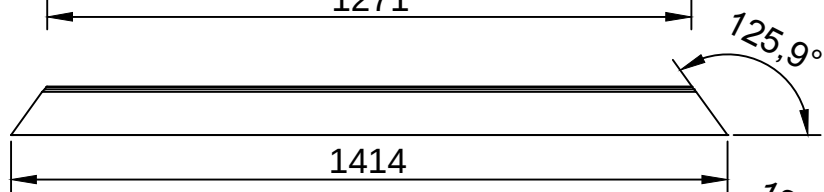


38

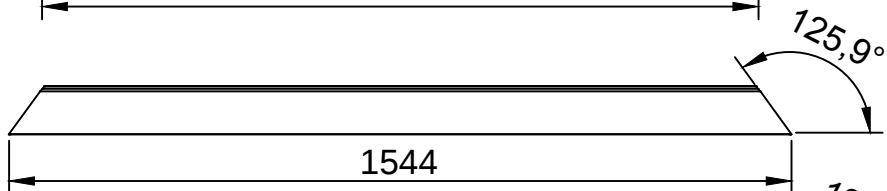


39

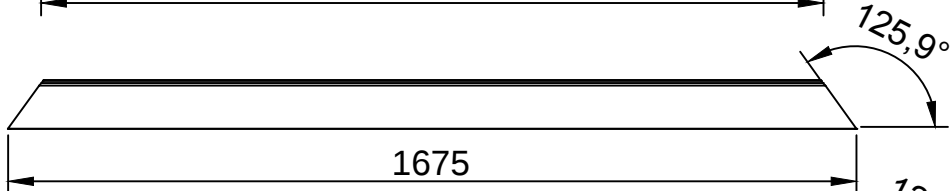



40

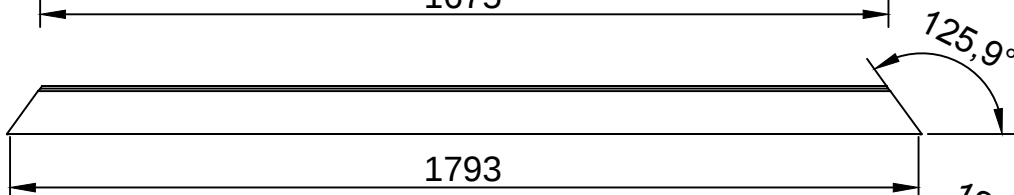


41

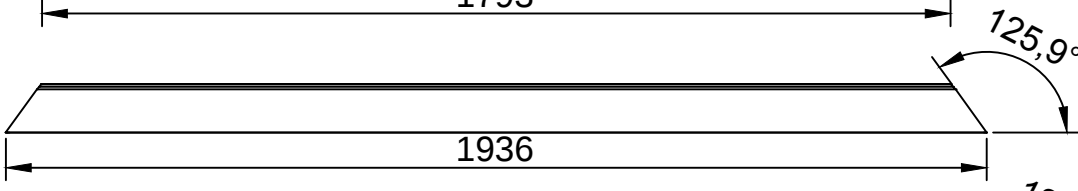


42

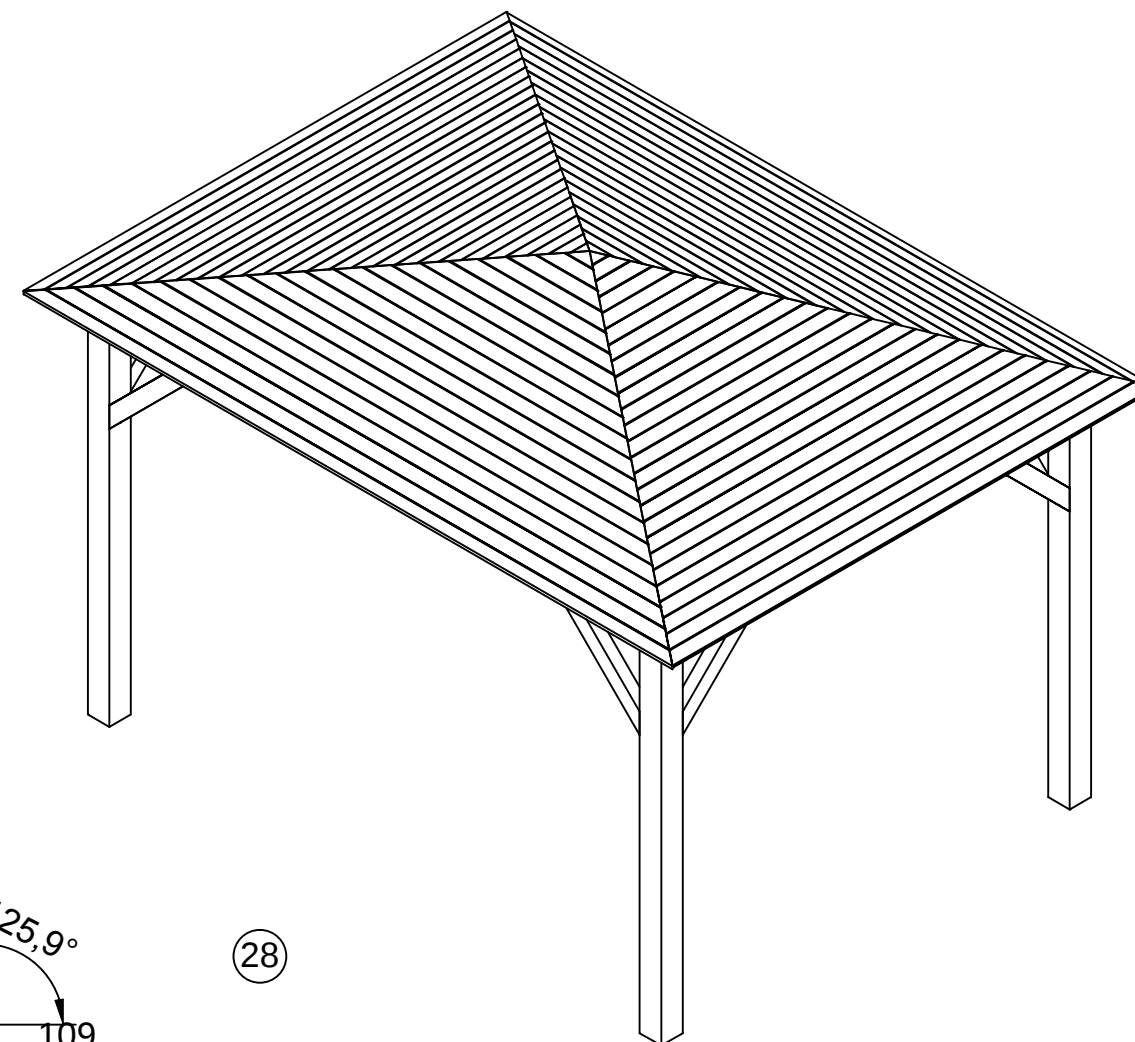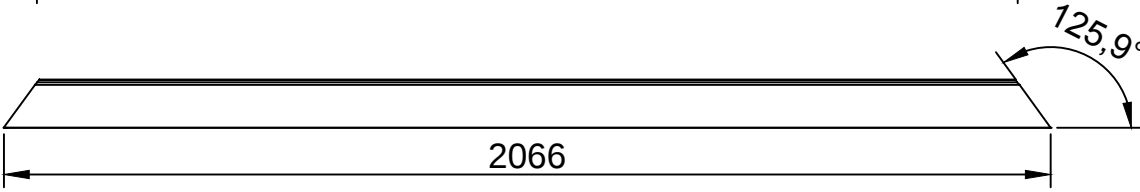


28

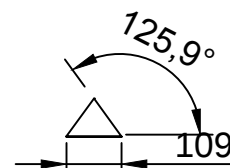


29

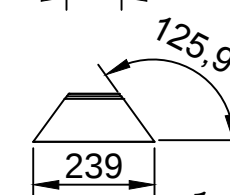


30

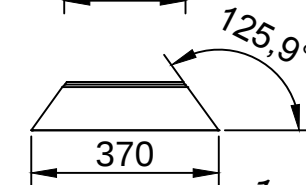

31

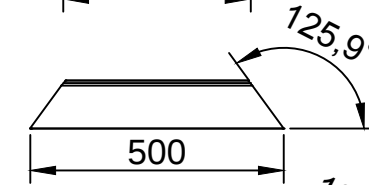

32

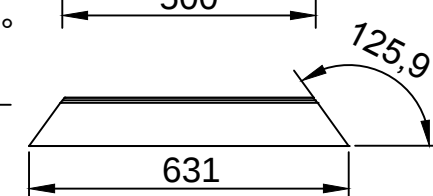

Volgorde:


1. Item 27 t/m 52 aanbrengen
2. Dakbedekking aanbrengen

getekend Fredsbouwtekeningen.nl

5 van 7

Carport met puntdak

A3

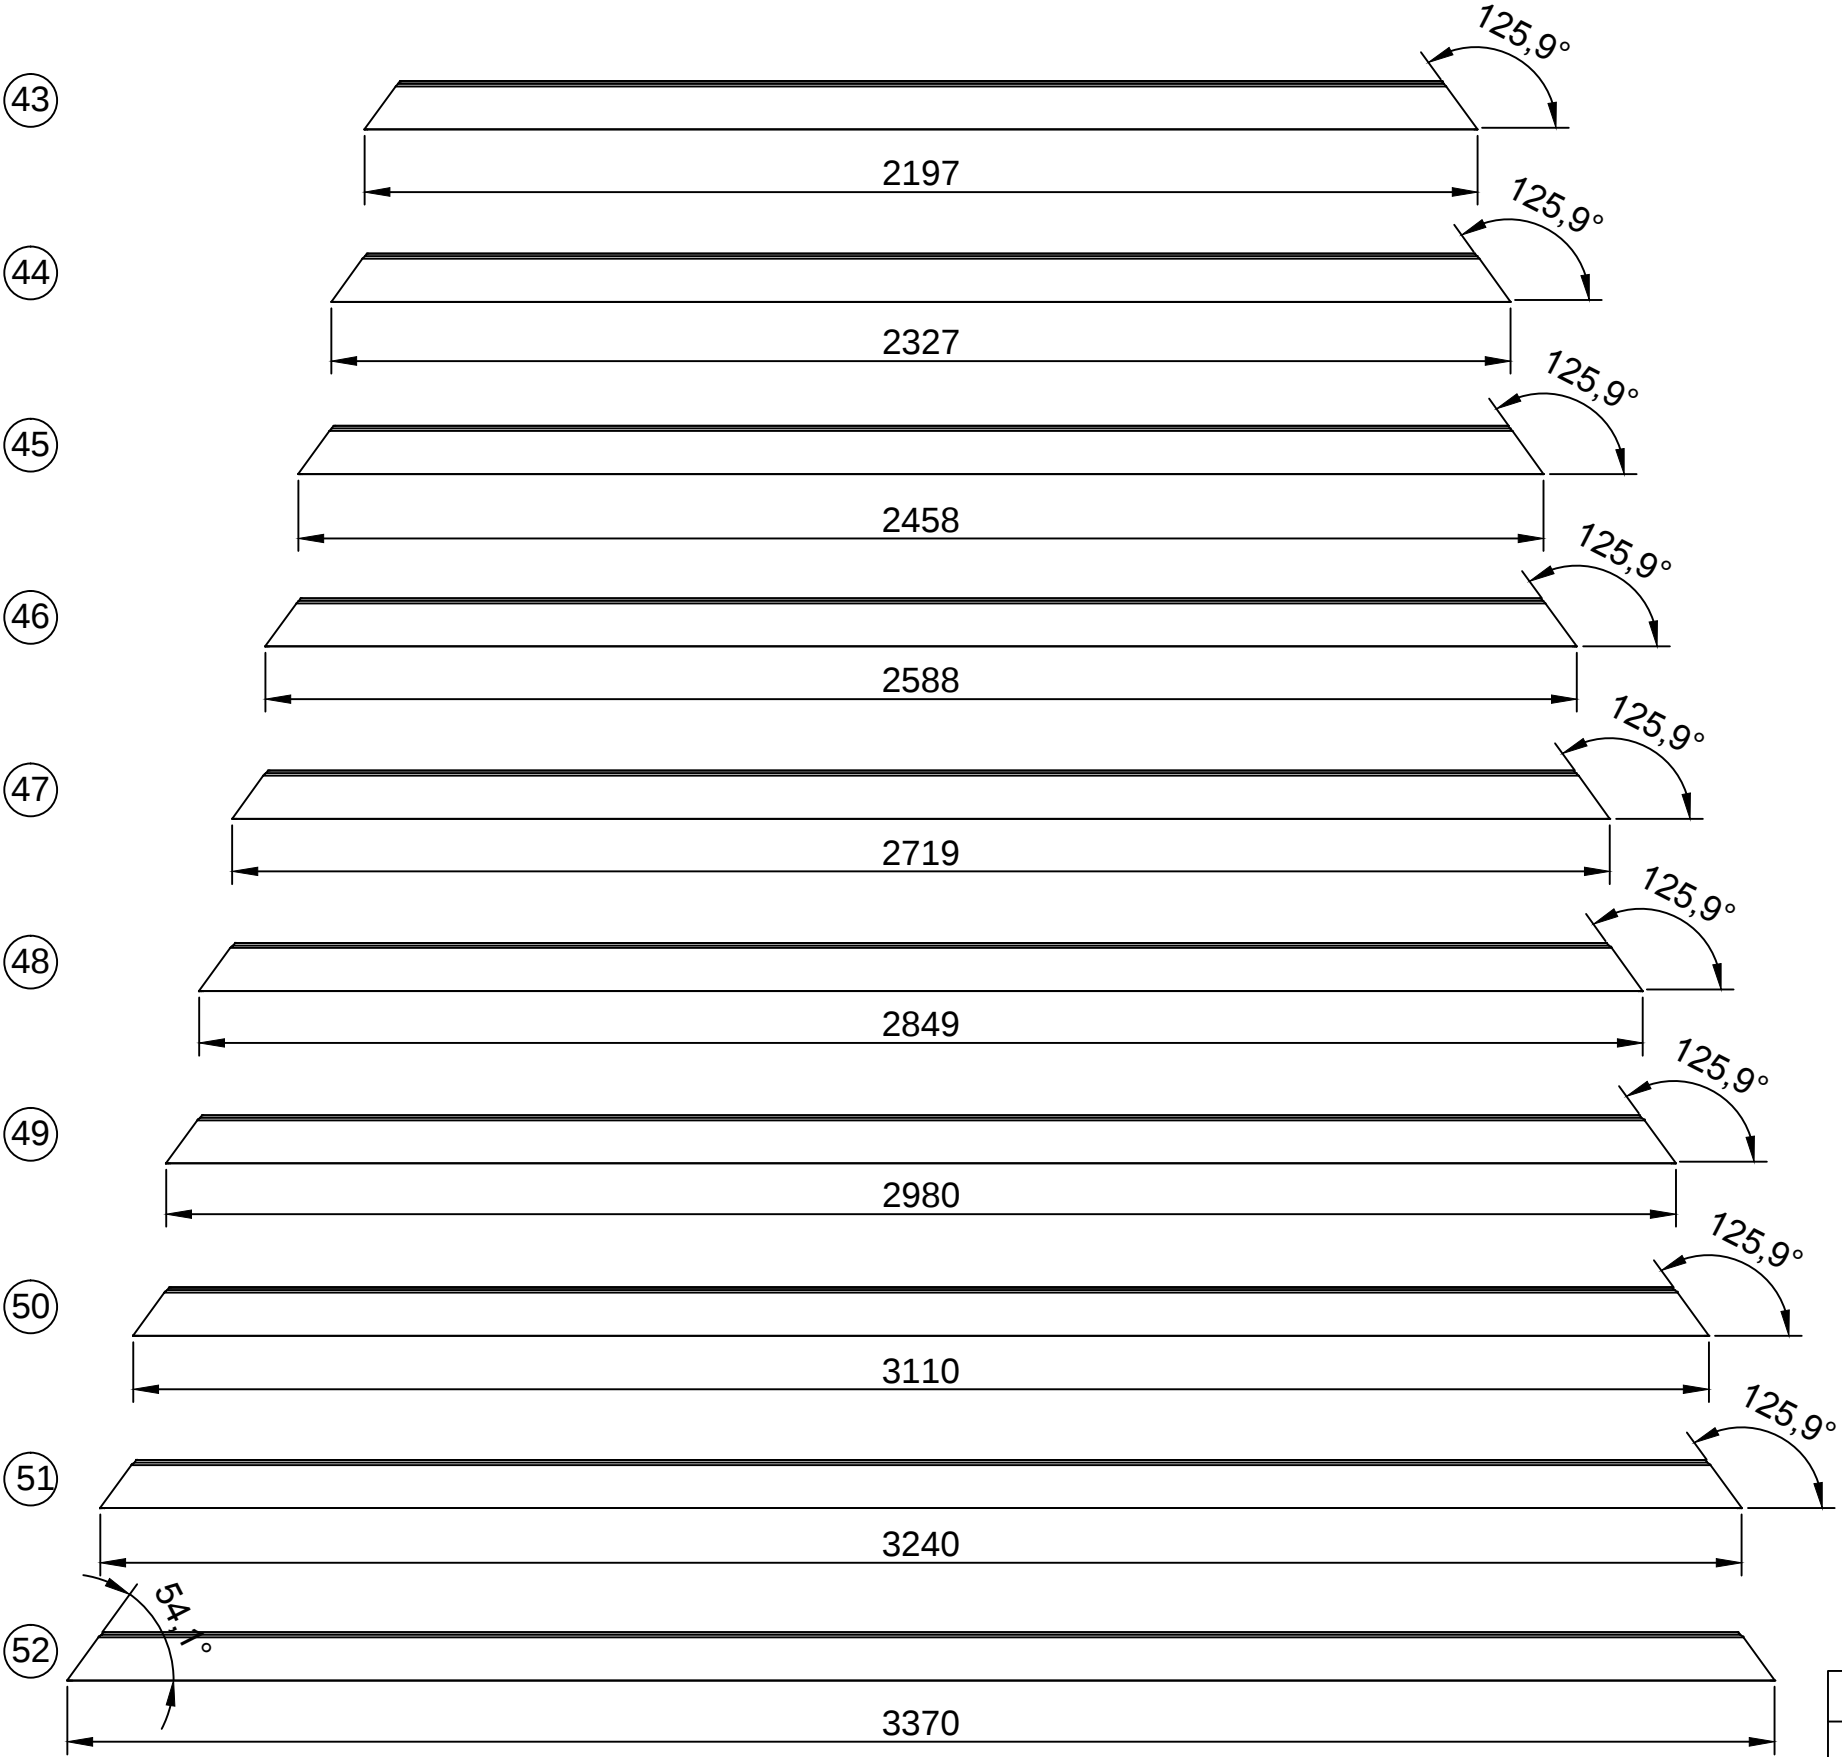

getekend	Fredsbouwtekeningen.nl	6 van 7
Carport met puntdak		A3

Item	Aantal	Materiaal	Dikte	Breedte	Lengte
1	4	Hardhout	150	150	2400
2	2	Hardhout	75	150	4000
3	2	Hardhout	75	150	2850
4	8	Hardhout	75	100	849*
5	4	Hardhout	75	100	2402*
6	2	Hardhout	75	100	1963*
7	2	Hardhout	75	100	1520
8	2	Hardhout mes en groef	18	95	190
9	2	Hardhout mes en groef	18	95	420
10	2	Hardhout mes en groef	18	95	650
11	2	Hardhout mes en groef	18	95	881
12	2	Hardhout mes en groef	18	95	1110
13	2	Hardhout mes en groef	18	95	1342
14	2	Hardhout mes en groef	18	95	1572
15	2	Hardhout mes en groef	18	95	1803
16	2	Hardhout mes en groef	18	95	2033
17	2	Hardhout mes en groef	18	95	2264
18	2	Hardhout mes en groef	18	95	2494
19	2	Hardhout mes en groef	18	95	2725
20	2	Hardhout mes en groef	18	95	2955
21	2	Hardhout mes en groef	18	95	3185
22	2	Hardhout mes en groef	18	95	3416
23	2	Hardhout mes en groef	18	95	3646
24	2	Hardhout mes en groef	18	95	3876
25	2	Hardhout mes en groef	18	95	4106
26	2	Hardhout mes en groef	18	95	4340
27	2	Hardhout mes en groef	18	78*	4525
28	2	Hardhout mes en groef	18	95	109
29	2	Hardhout mes en groef	18	95	239
30	2	Hardhout mes en groef	18	95	370
31	2	Hardhout mes en groef	18	95	500
32	2	Hardhout mes en groef	18	95	631
33	2	Hardhout mes en groef	18	95	892
34	2	Hardhout mes en groef	18	95	1022

Item	Aantal	Materiaal	Dikte	Breedte	Lengte
35	2	Hardhout mes en groef	18	95	1153
36	2	Hardhout mes en groef	18	95	1271
37	2	Hardhout mes en groef	18	95	1414
38	2	Hardhout mes en groef	18	95	1544
39	2	Hardhout mes en groef	18	95	1675
40	2	Hardhout mes en groef	18	95	1793
41	2	Hardhout mes en groef	18	95	1936
42	2	Hardhout mes en groef	18	95	2066
43	2	Hardhout mes en groef	18	95	2197
44	2	Hardhout mes en groef	18	95	2327
45	2	Hardhout mes en groef	18	95	2458
46	2	Hardhout mes en groef	18	95	2588
47	2	Hardhout mes en groef	18	95	2719
48	2	Hardhout mes en groef	18	95	2849
49	2	Hardhout mes en groef	18	95	2980
50	2	Hardhout mes en groef	18	95	3110
51	2	Hardhout mes en groef	18	95	3240
52	2	Hardhout mes en groef	18	95	3370
* maat ter plaatse bepalen					
RVS schroeven gebruiken en voorboren					