
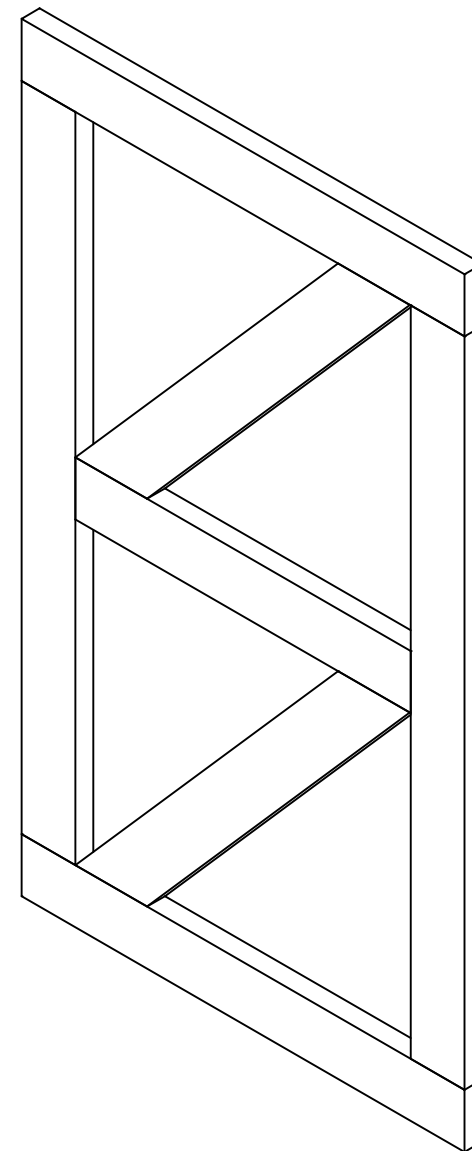
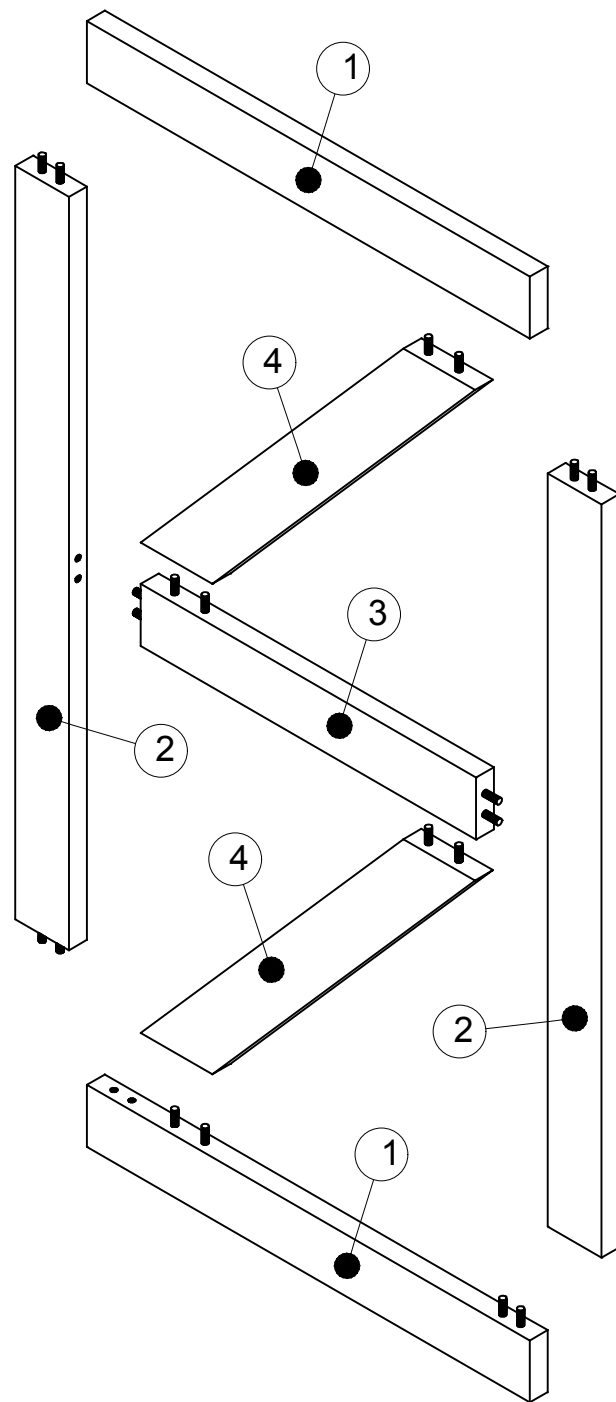
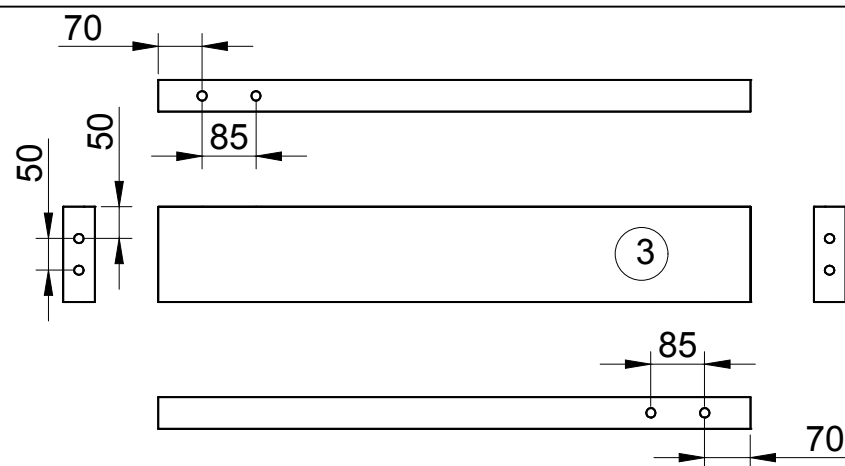
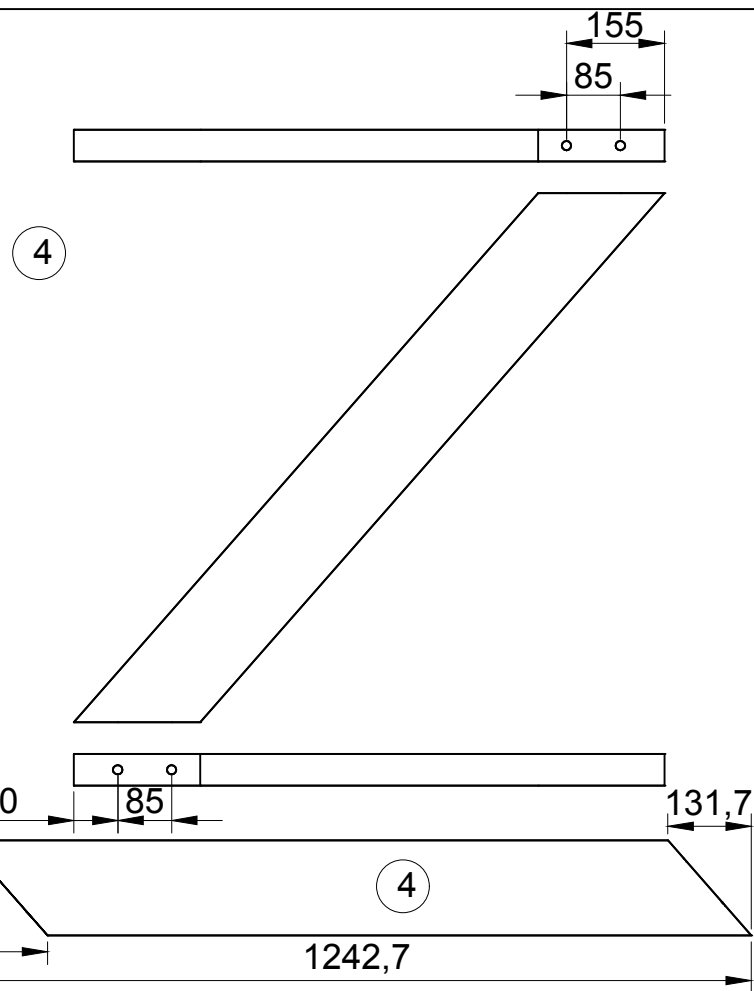
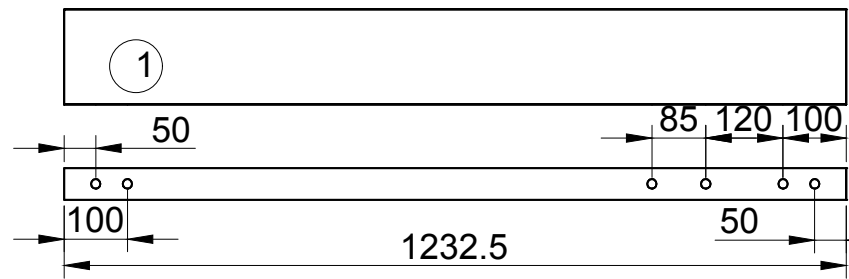
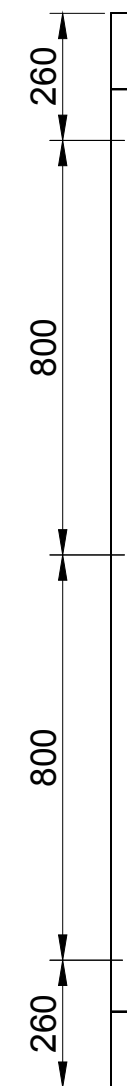
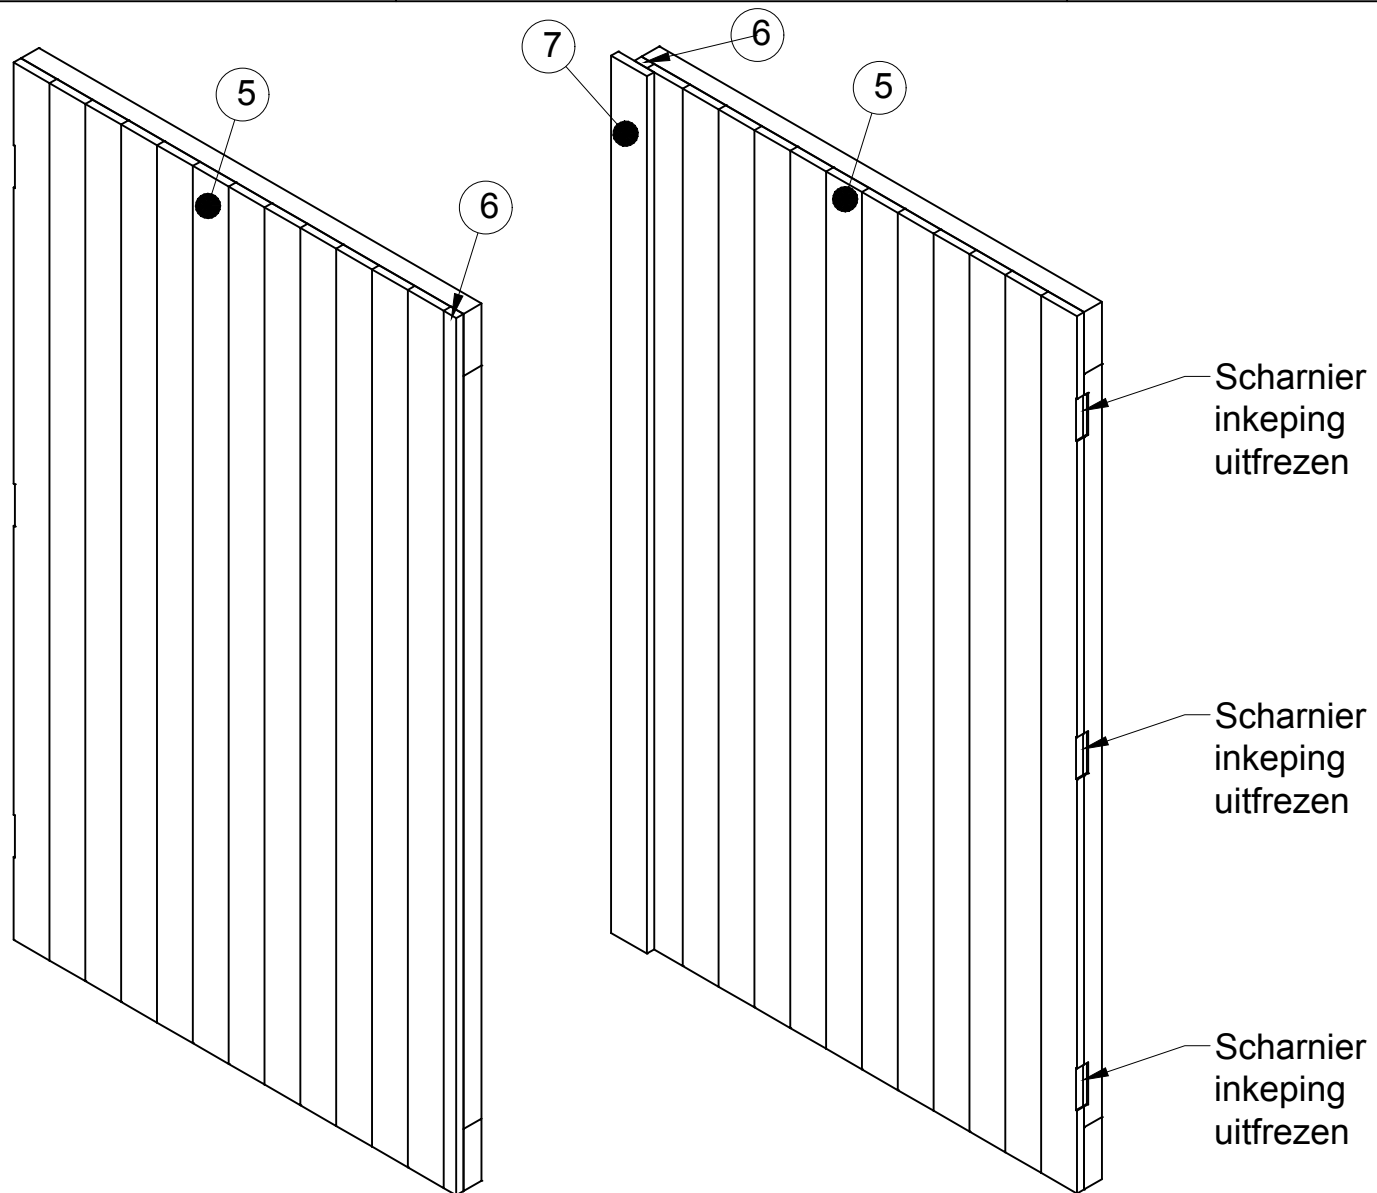


Alle gaten Ø15 40mm diep


getekend	Fredsbouwtekeningen.nl	1 van 3
Garagedeur		A3

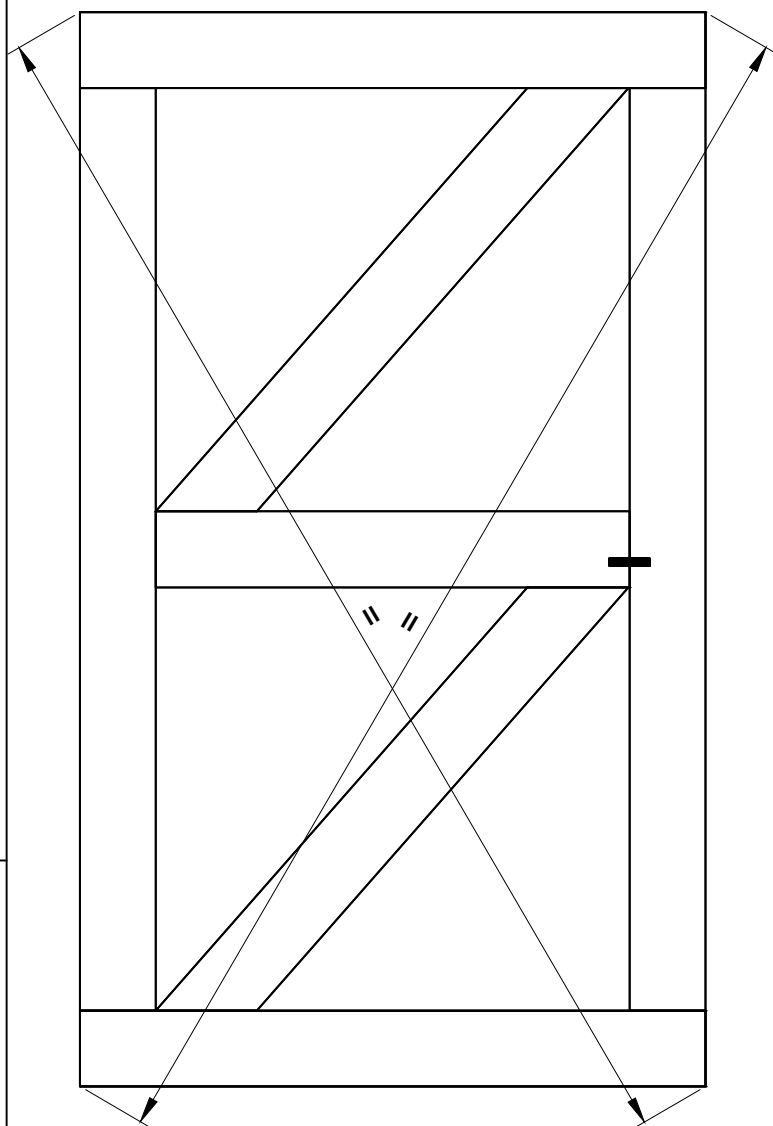

Alle gaten Ø15 40mm diep

getekend	Fredsbouwtekeningen.nl	2 van 3
Garagedeur		A3

Item	Aantal	Materiaal	Dikte	Breedte	Lengte
1	4	Eiken	50	150	1232,5
2	4	Eiken	50	150	1820
3	2	Eiken	50	150	932,5
4	4	Eiken	50	150	1243
5	24	Eiken	20	100	2120
6	2	Eiken	20	32,5	2120
7	1	Eiken	20	100	2120
8	6	kogellagerscharnier			
9	40	rondhout	ø15		80
10	1	Deurkrik met slot			
11	1	Deurvastzetter			
Houtlijm					
RVS schroeven 4x45 (voorboren)					

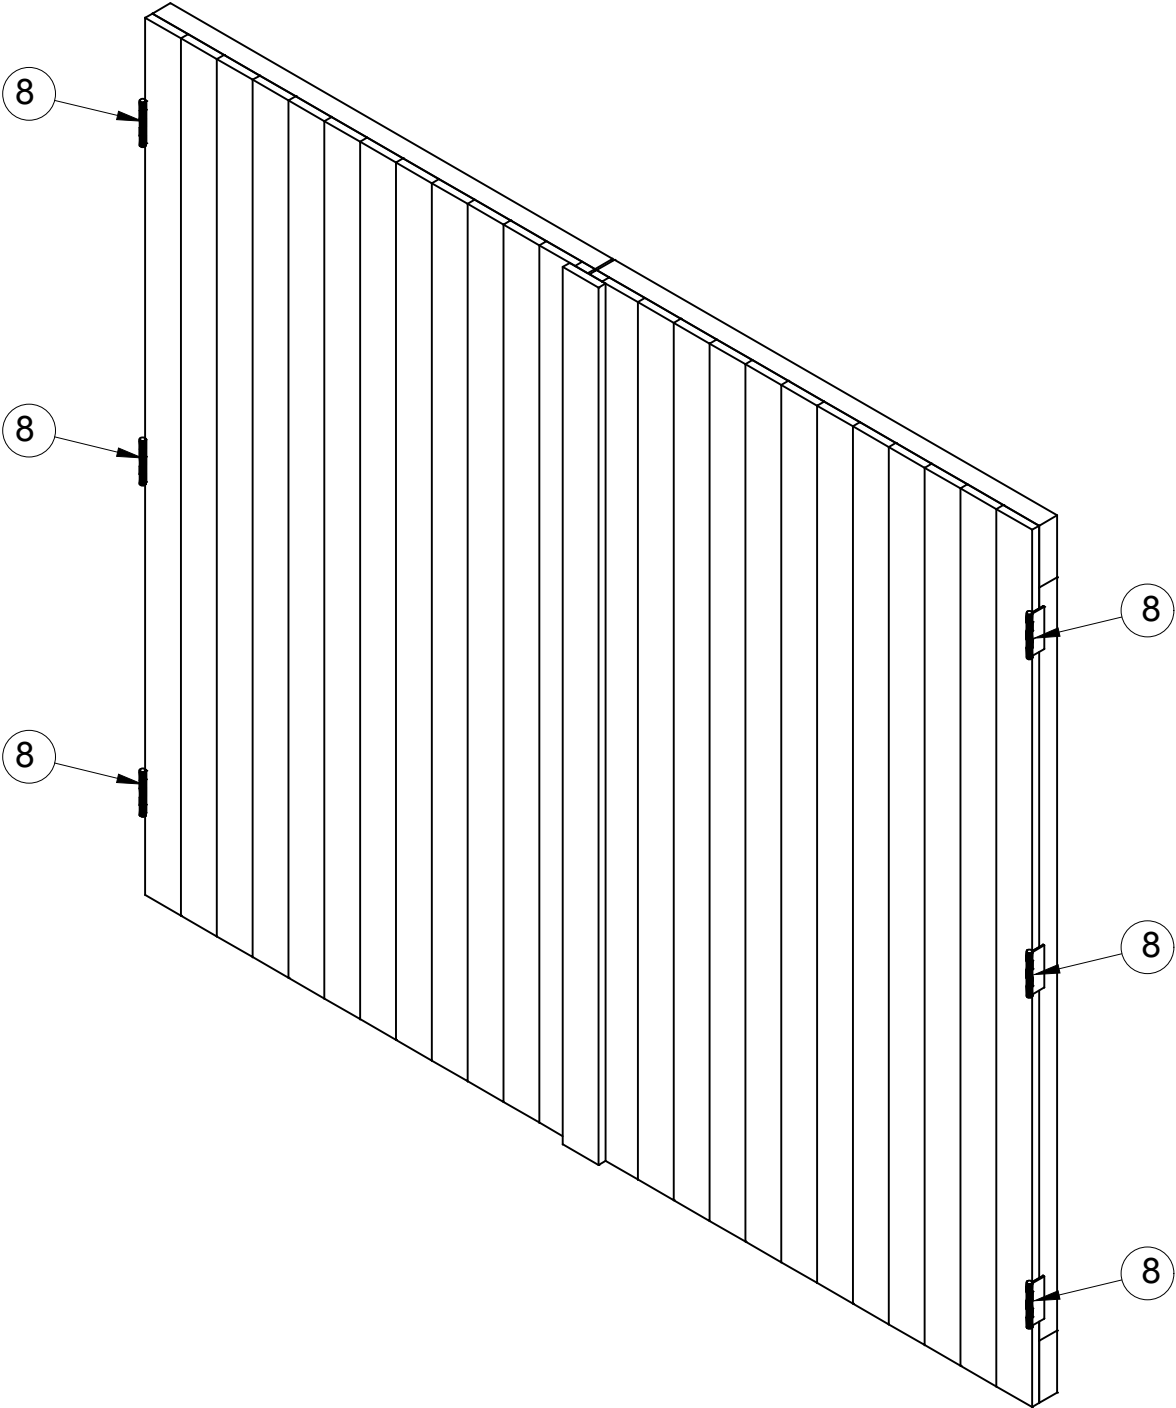

getekend	Fredsbouwtekeningen.nl	3 van 3
Garagedeur		A3