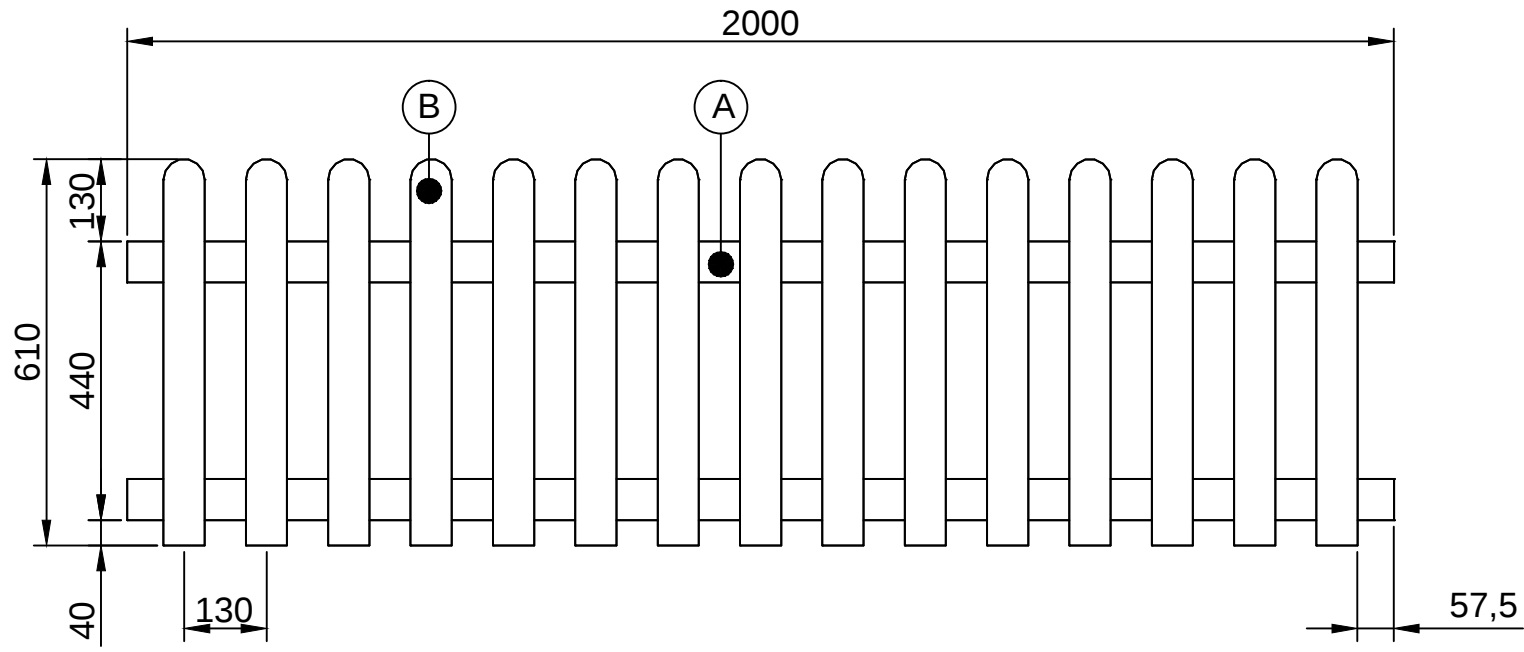
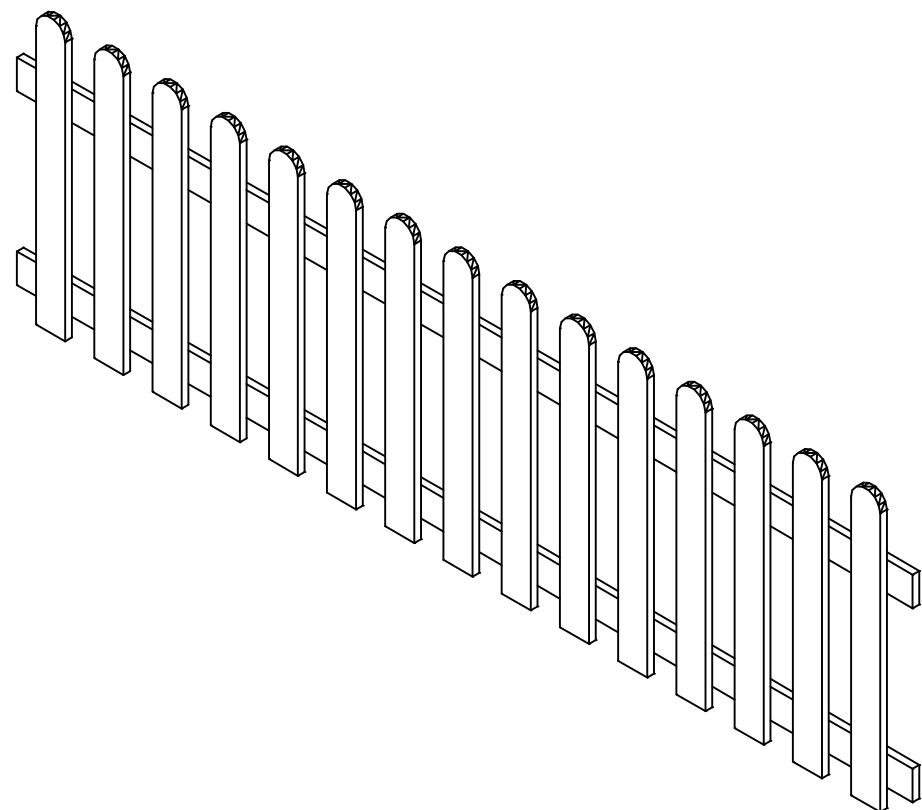


Item	Aantal	Materiaal	Dikte	Breedte	Lengte
A	2	Grenen	15	65	2000
B	15	Grenen	15	65	610
RVS schroeven 4x25 voorboren					
getekend				Fredsbouwtekeningen.nl	
				1 van 1	
Hekwerk					A3