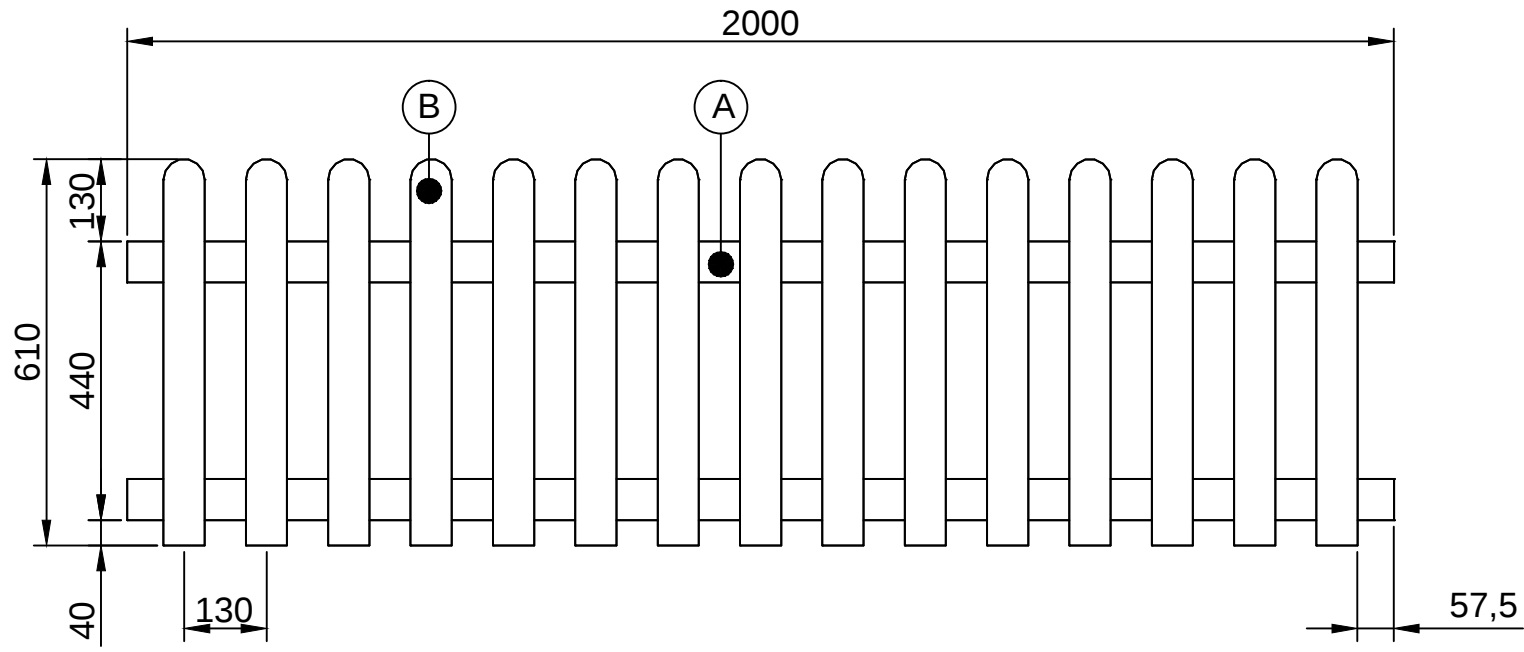
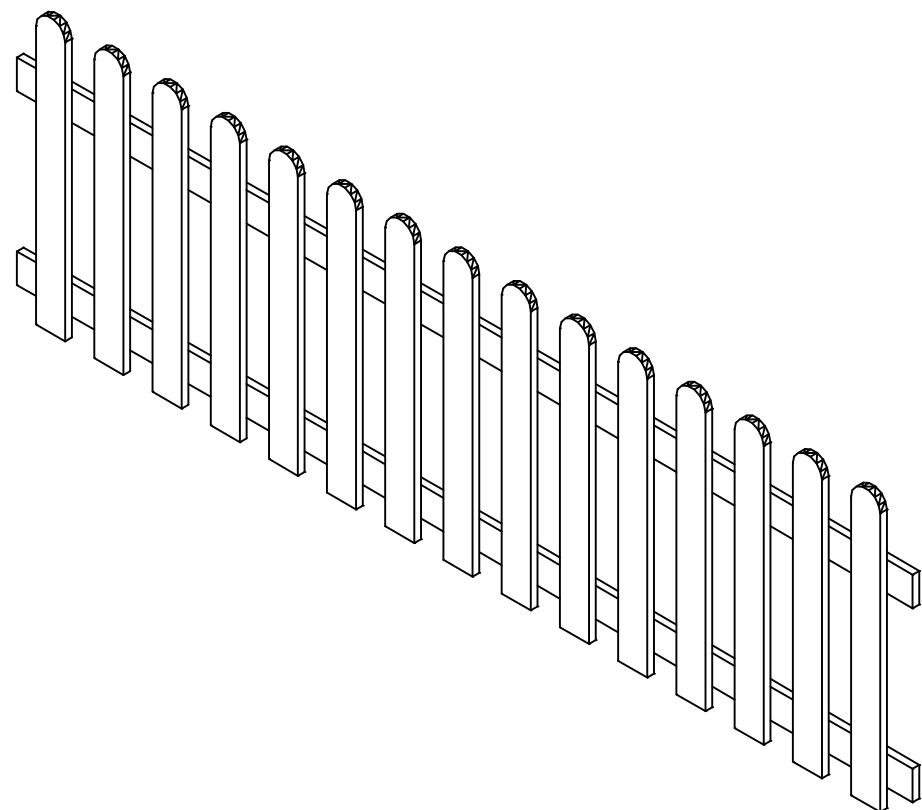


Item	Aantal	Materiaal	Dikte	Breedte	Lengte
A	2	Hardhout	15	65	2000
B	15	Hardhout	15	65	610
RVS schroeven 4x25 voorboren					
getekend Fredsbouwtekeningen.nl					1 van 1
Hekwerk					A3