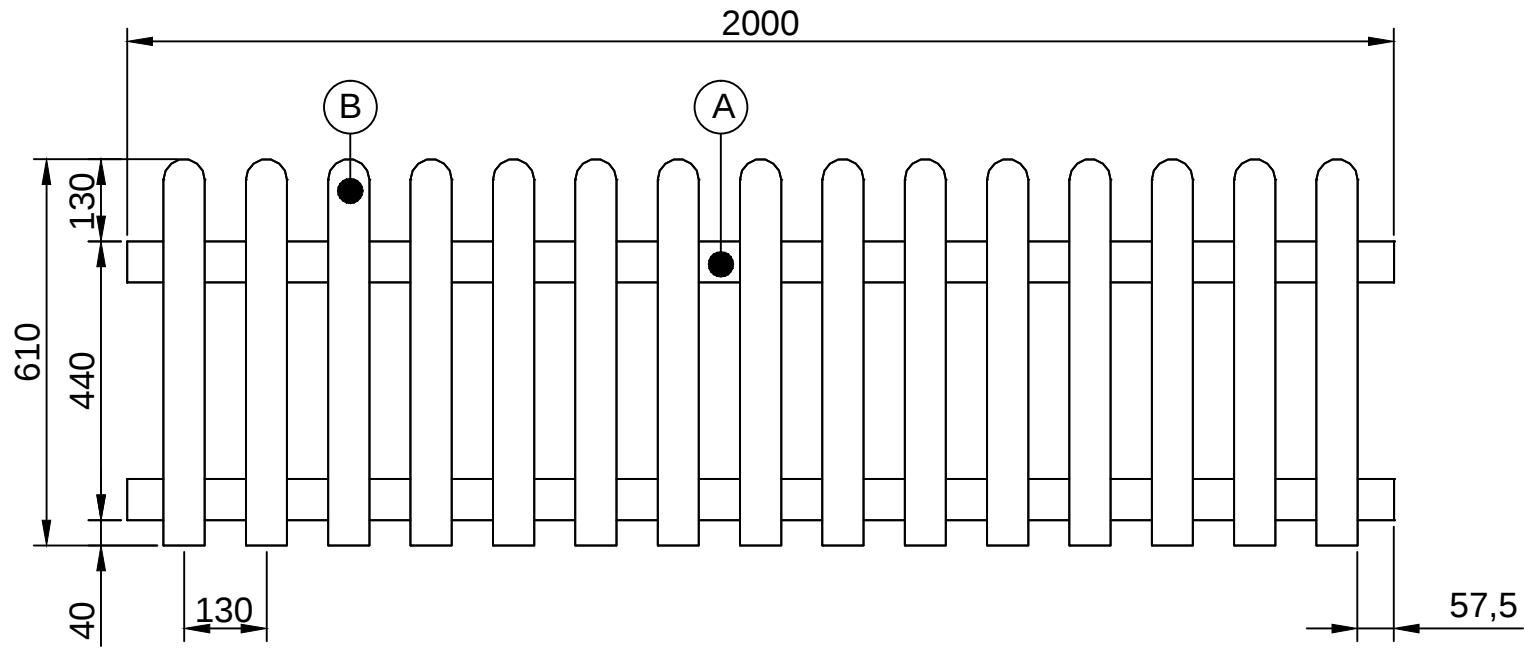
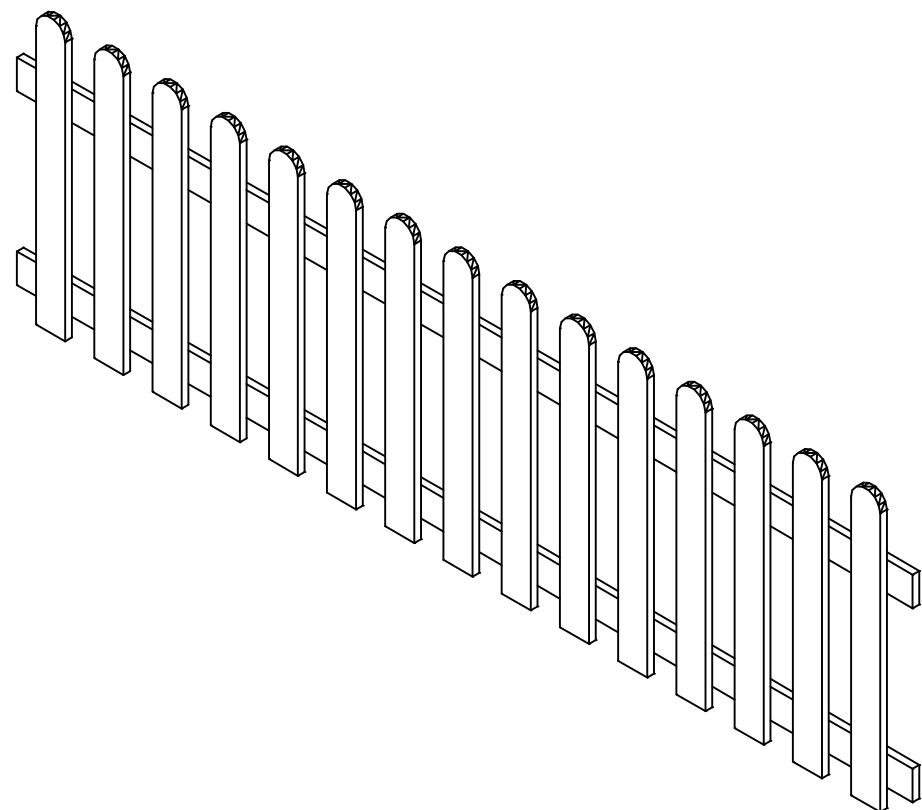


Item	Aantal	Materiaal	Dikte	Breedte	Lengte
A	2	Vuren	15	65	2000
B	15	Vuren	15	65	610
RVS schroeven 4x25 voorboren					
getekend				Fredsbouwtekeningen.nl	
Hekwerk				1 van 1	
				A3	