
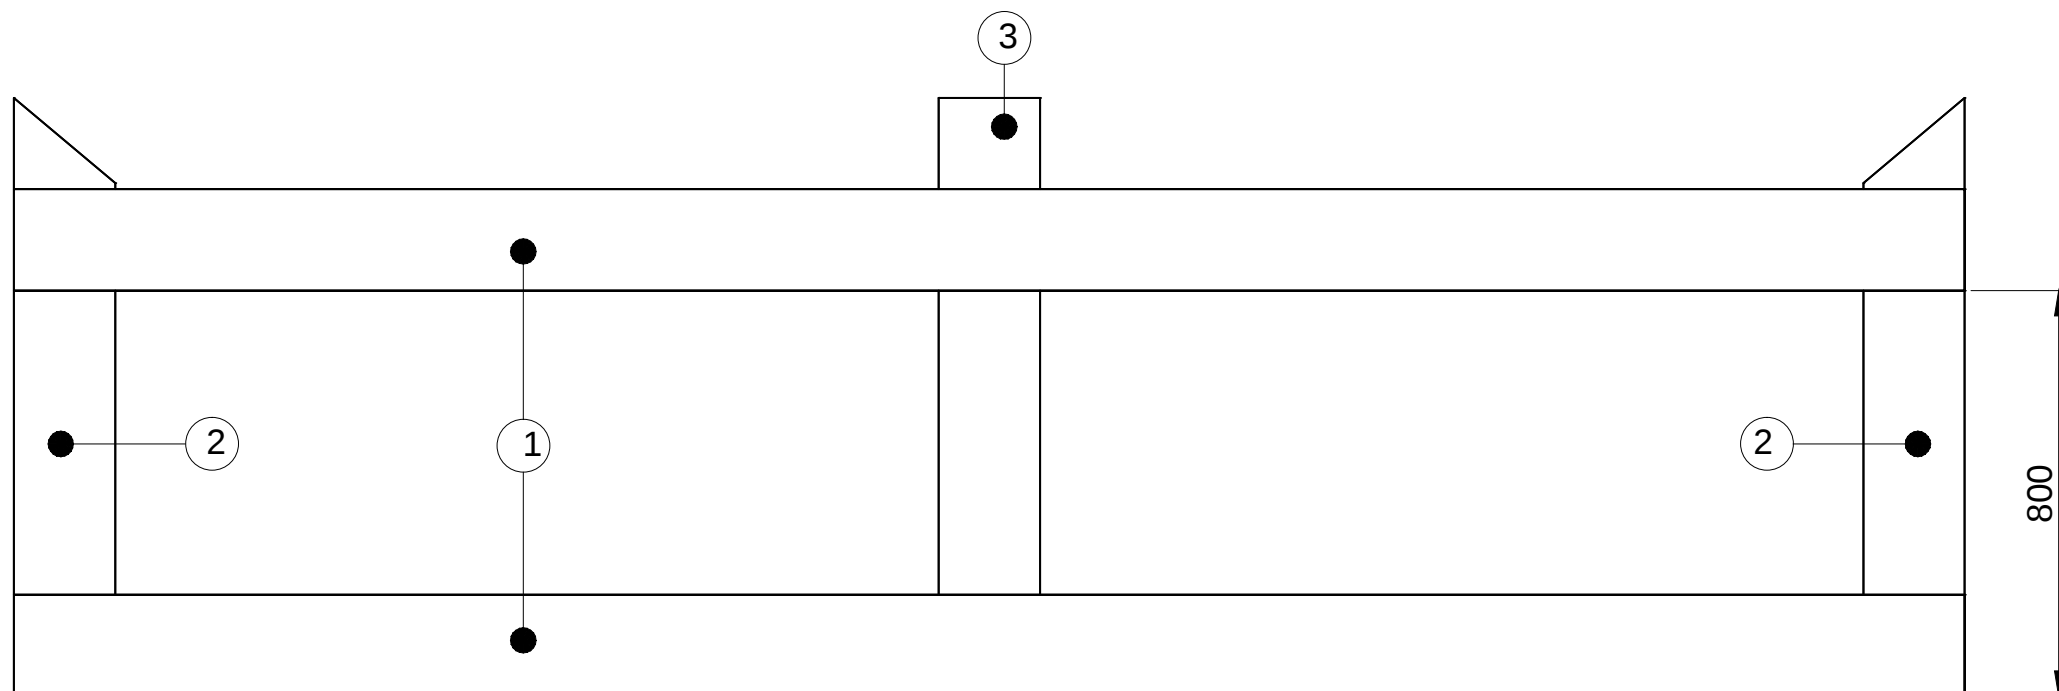
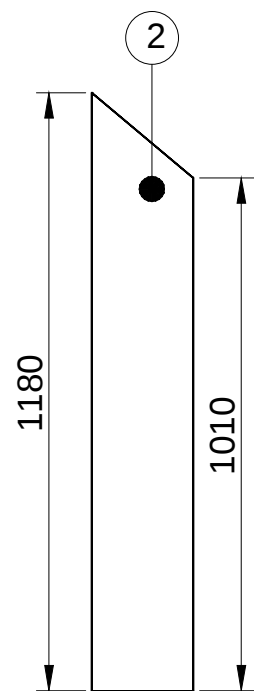
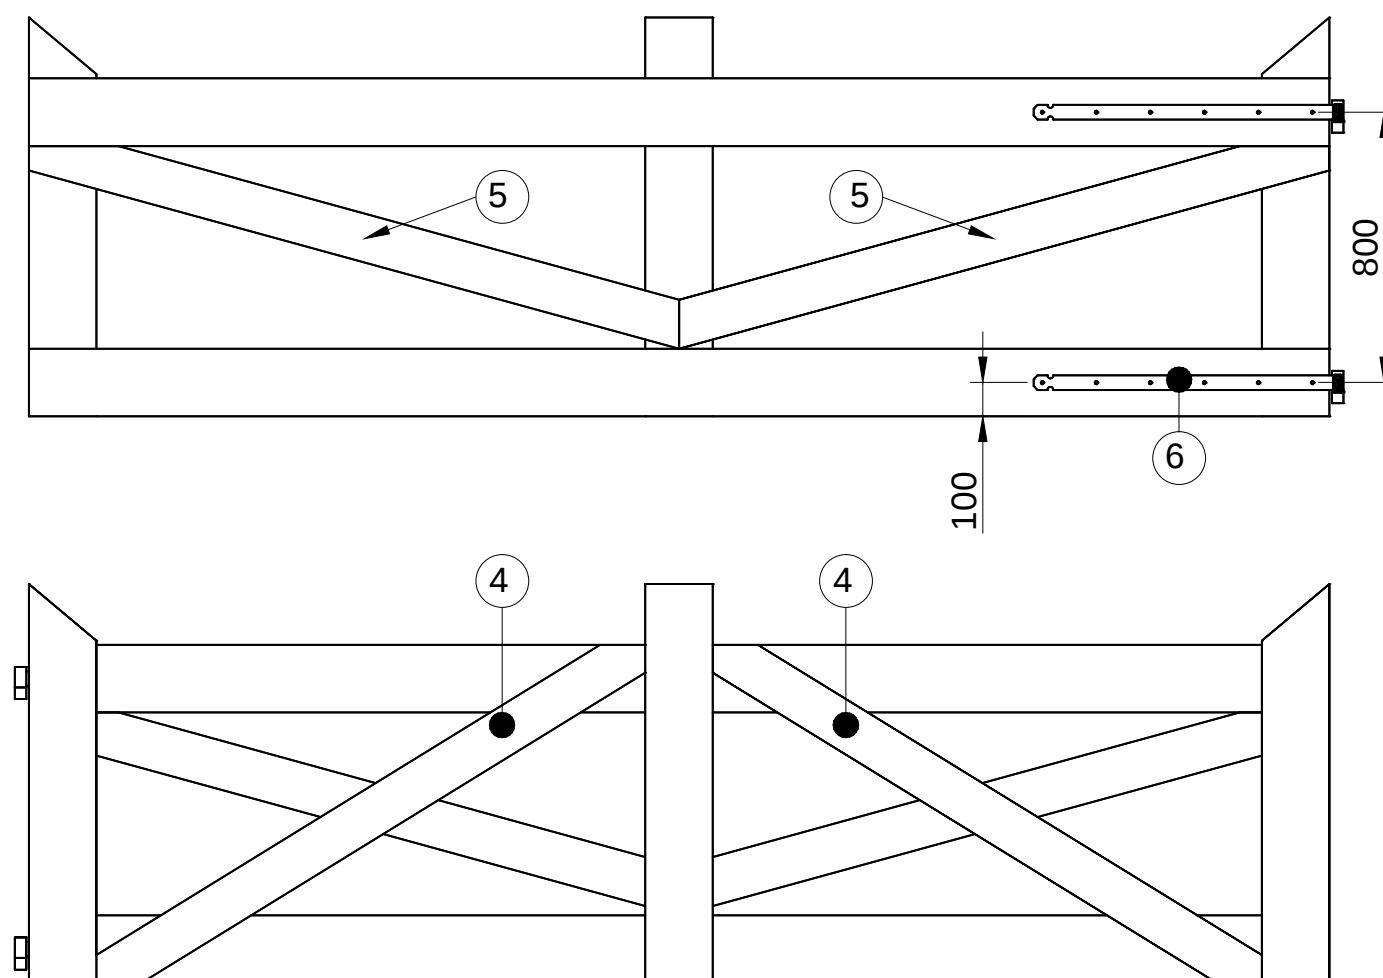


getekend	Fredsbouwtekeningen.nl	1 van 2
Landhek type B		A3

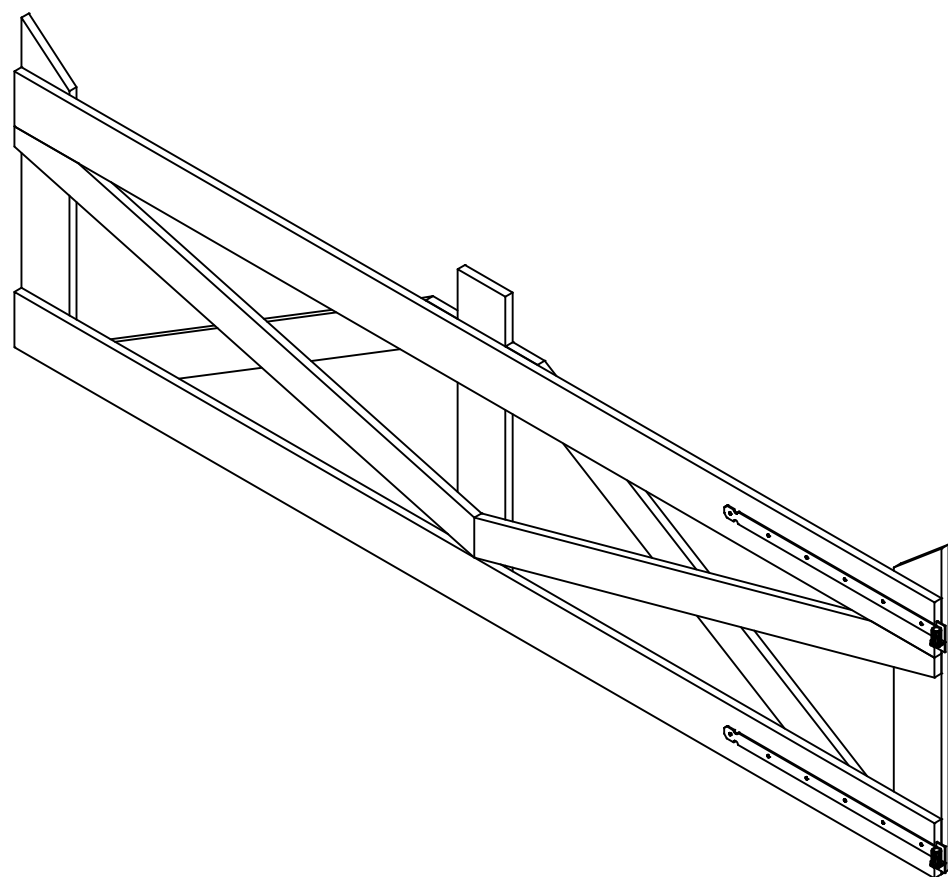

Item	Aantal	Materiaal	Dikte	Breedte	Lengte
1	2	Eiken	30	200	3850
2	2	Eiken	30	200	1180
3	1	Eiken	30	200	1180
4	2	Eiken	31	140	1908
5	2	Eiken	32	140	1996
6	2	Heng L=900mm			
RVS schroeven 5x50 (voorboren)					
M10 slotbouten L=80mm					

getekend	Fredsbouwtekeningen.nl	2 van 2
Landhek type B		A3