
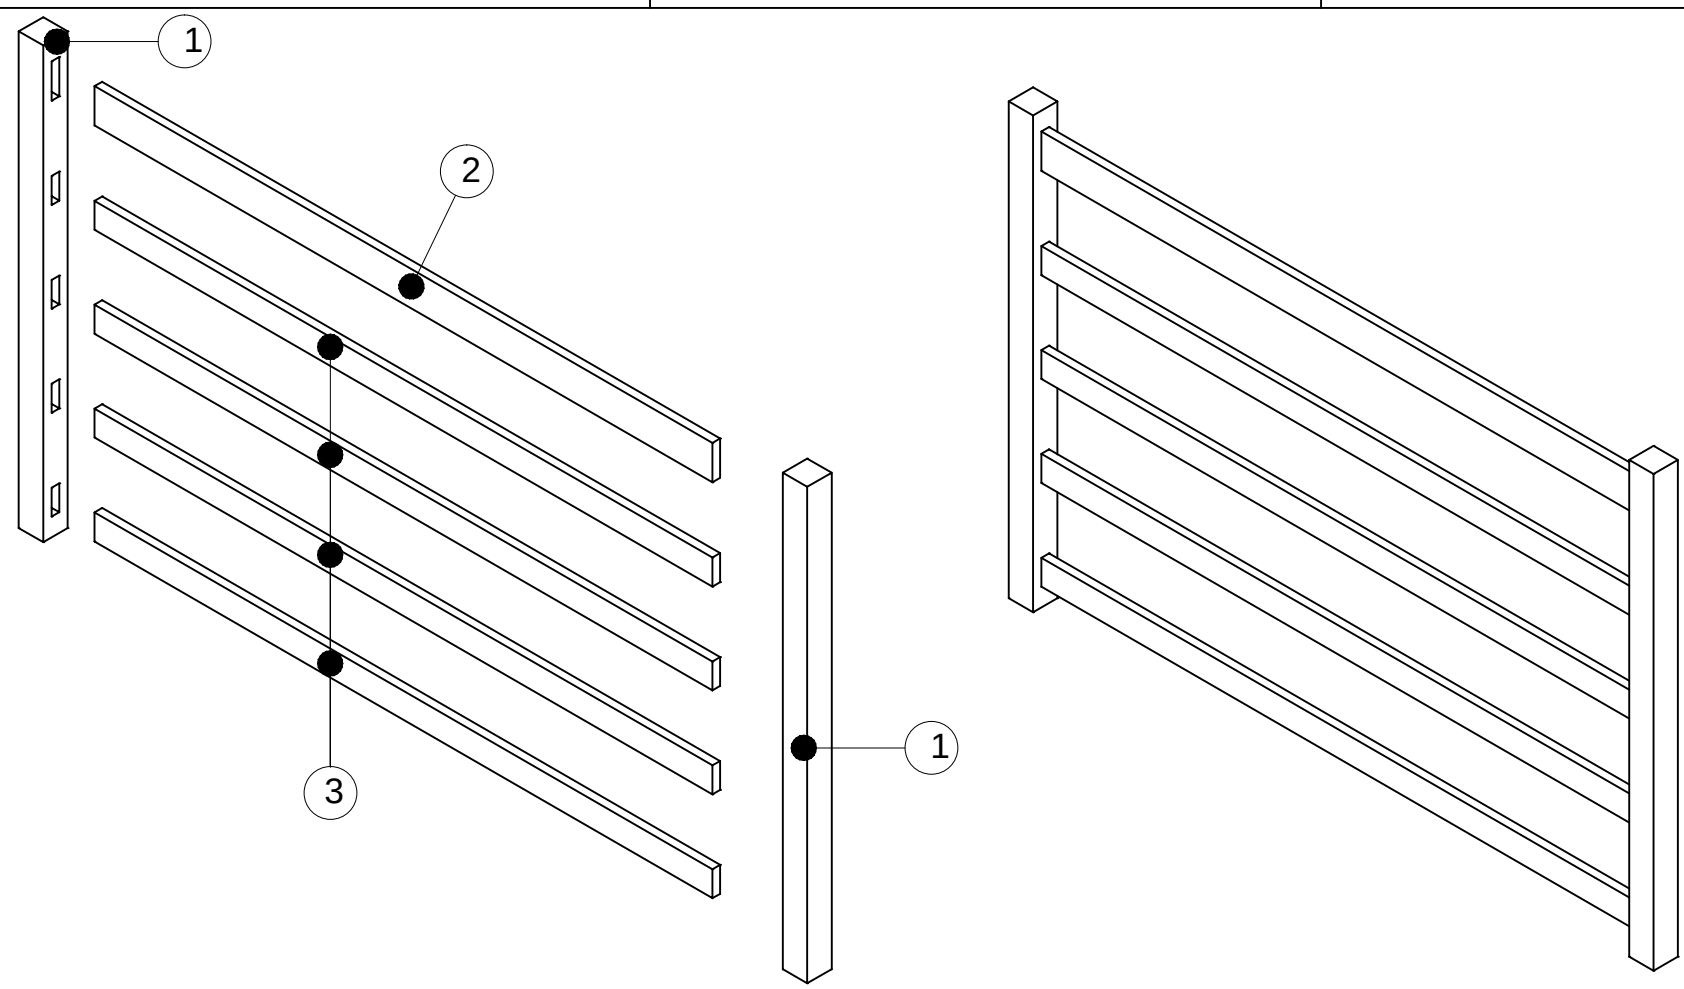
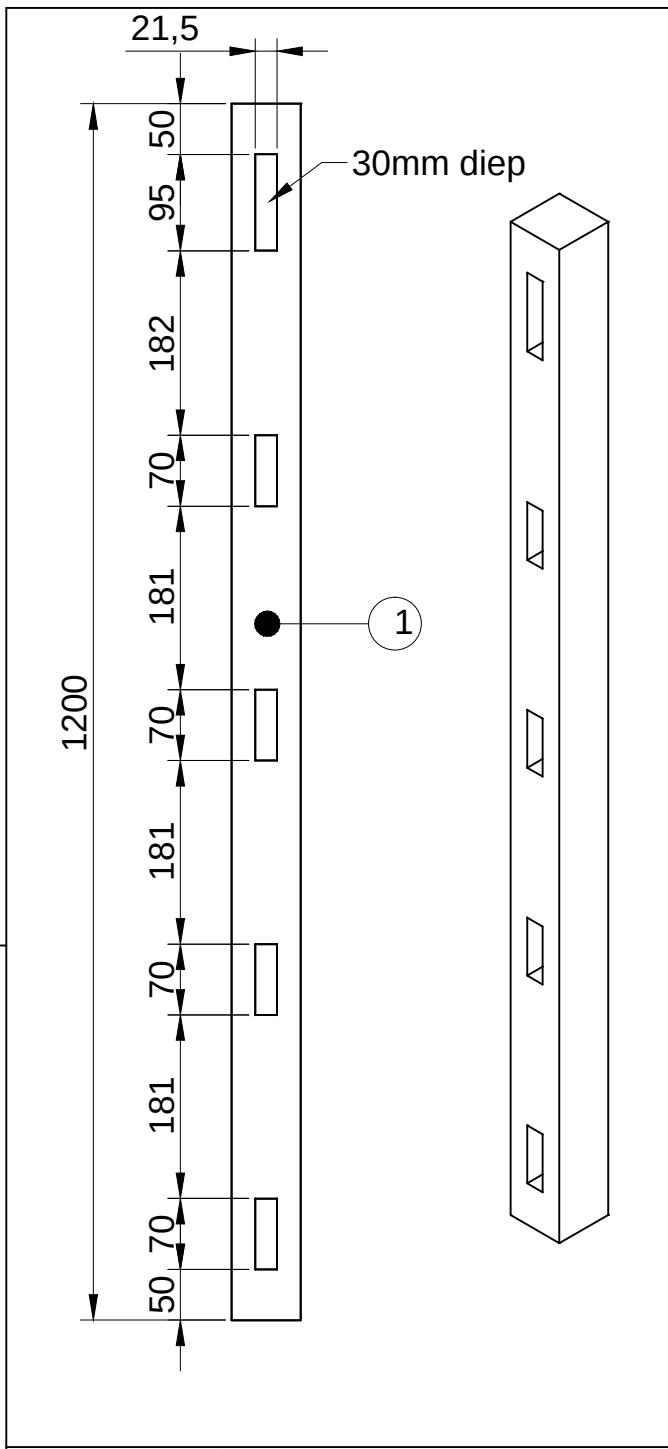
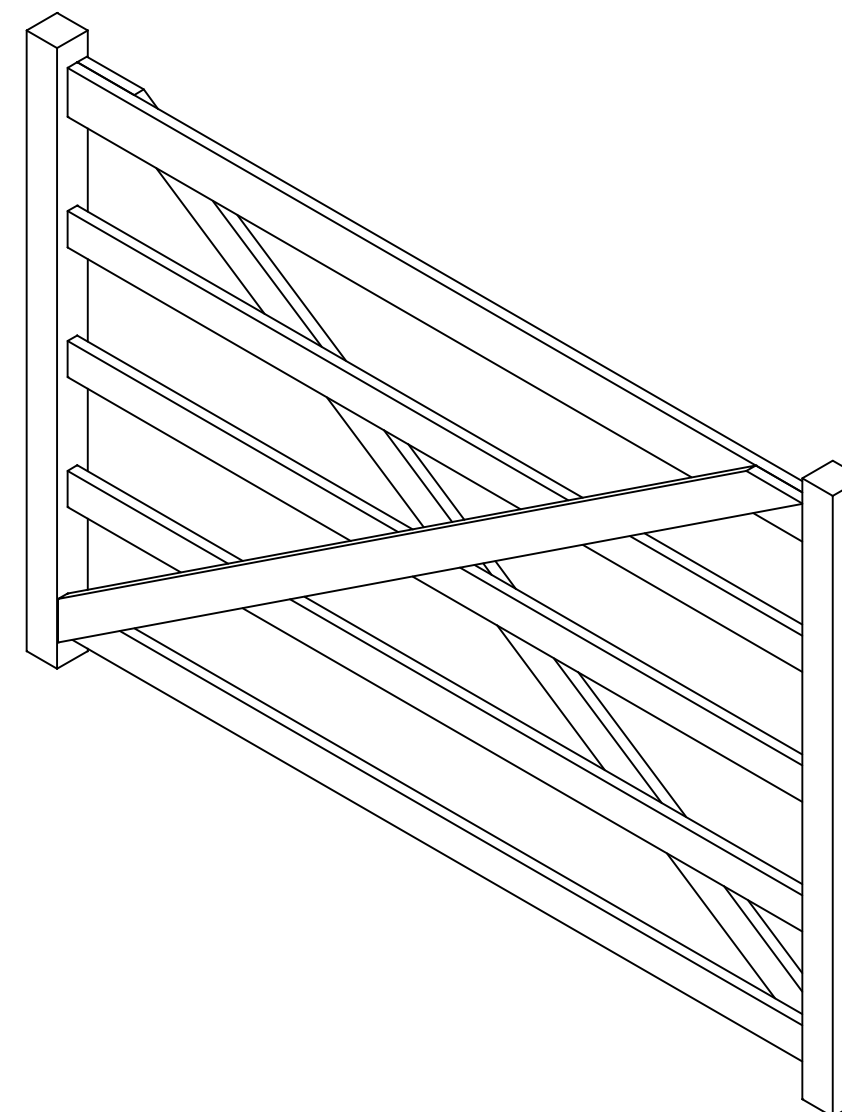


getekend	Fredsbouwtekeningen.nl	1 van 2
Toegangspoort Type A		A3

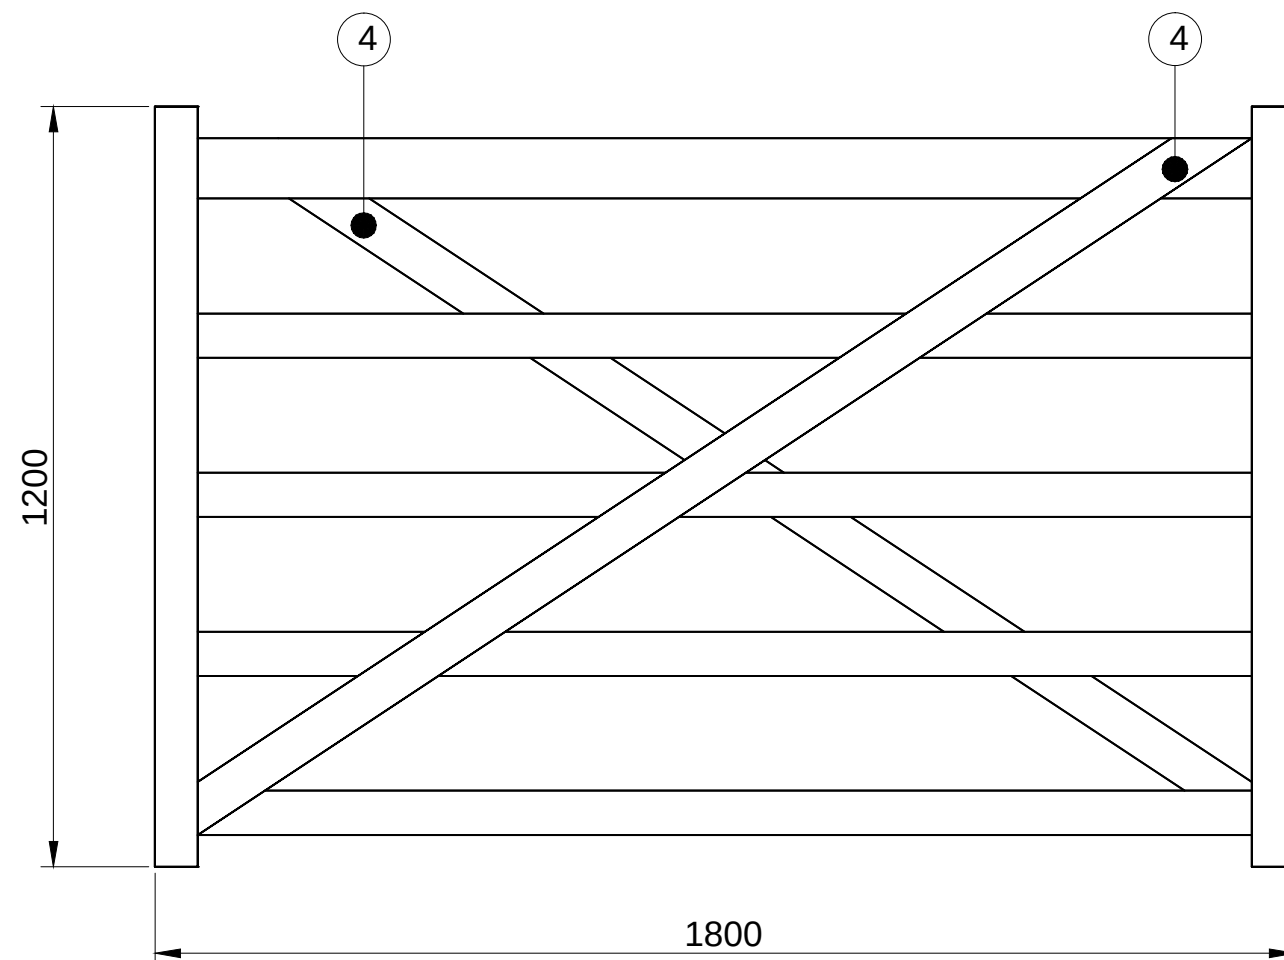

Item	Aantal	Materiaal	Dikte	Breedte	Lengte
1	2	Vuren geïmpregneerd	68	68	1200
2	1	Vuren geïmpregneerd	21,5	95	1724
3	4	Vuren geïmpregneerd	21,5	70	1724
4	2	Vuren geïmpregneerd	21,5	70	1995
5	10x Slotbouten+moeren M10x60				
6	Constructielijm				

getekend	Fredsbouwtekeningen.nl	2 van 2
Toegangspoort Type A		A3