

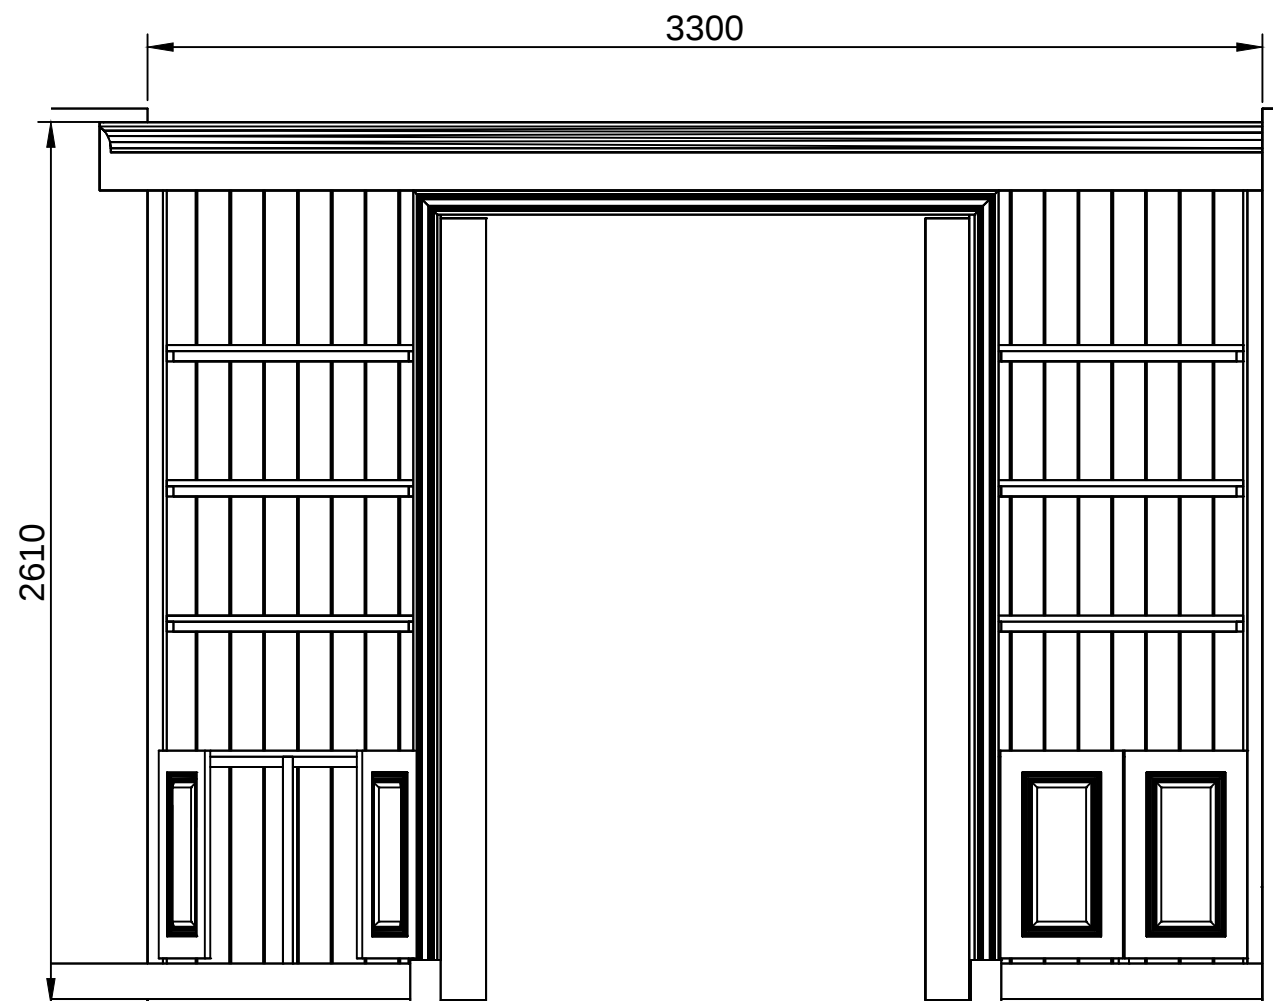
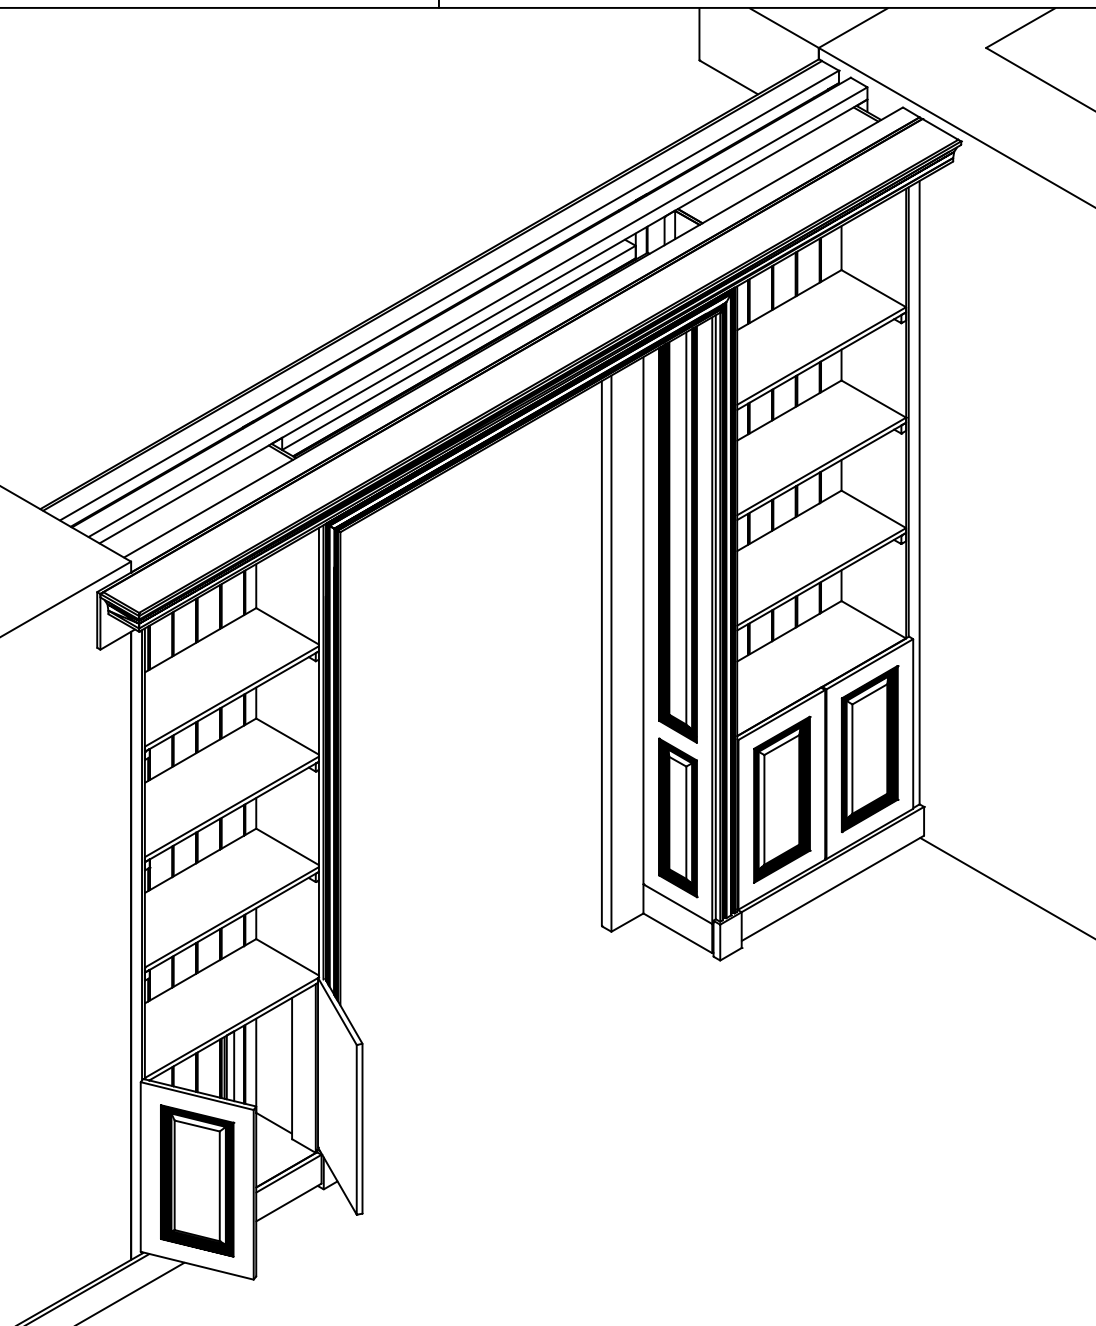



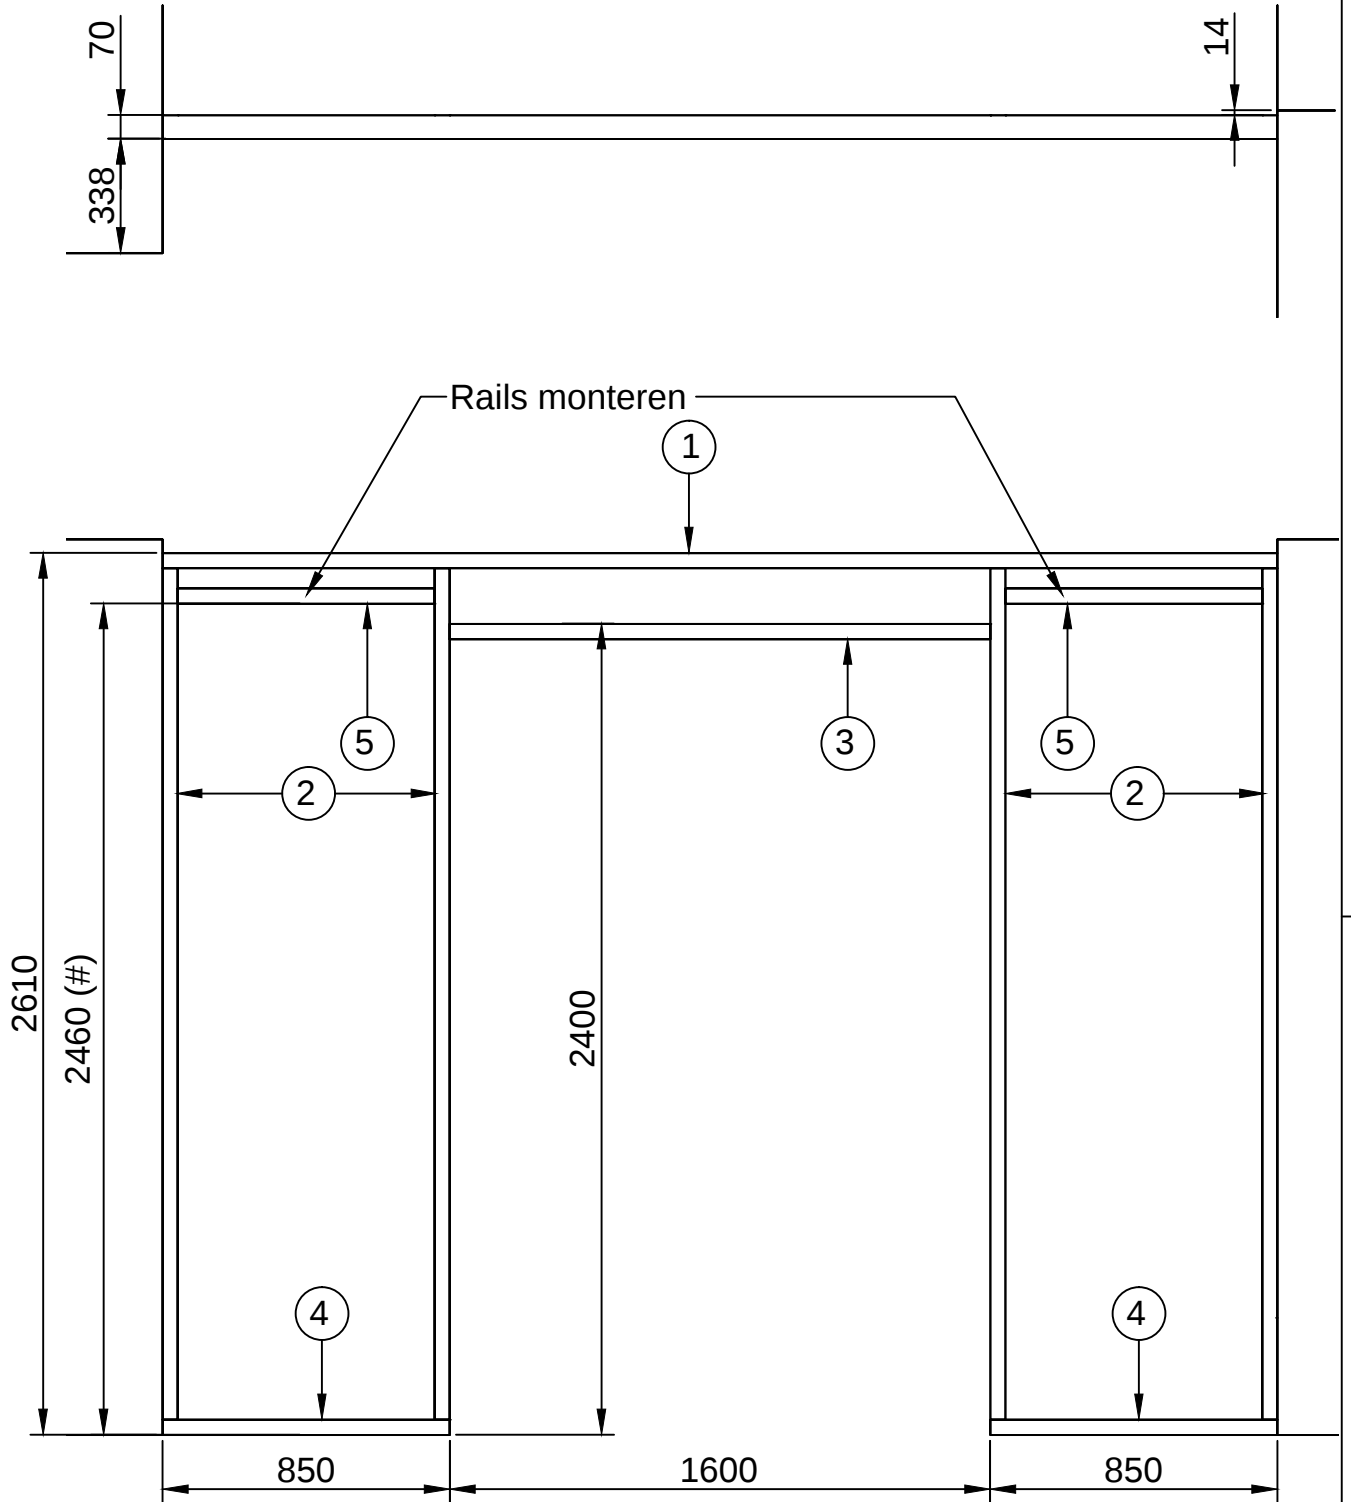


getekend	Fredsbouwtekeningen.nl	1 van 11
Kastwand met doorloop		A3



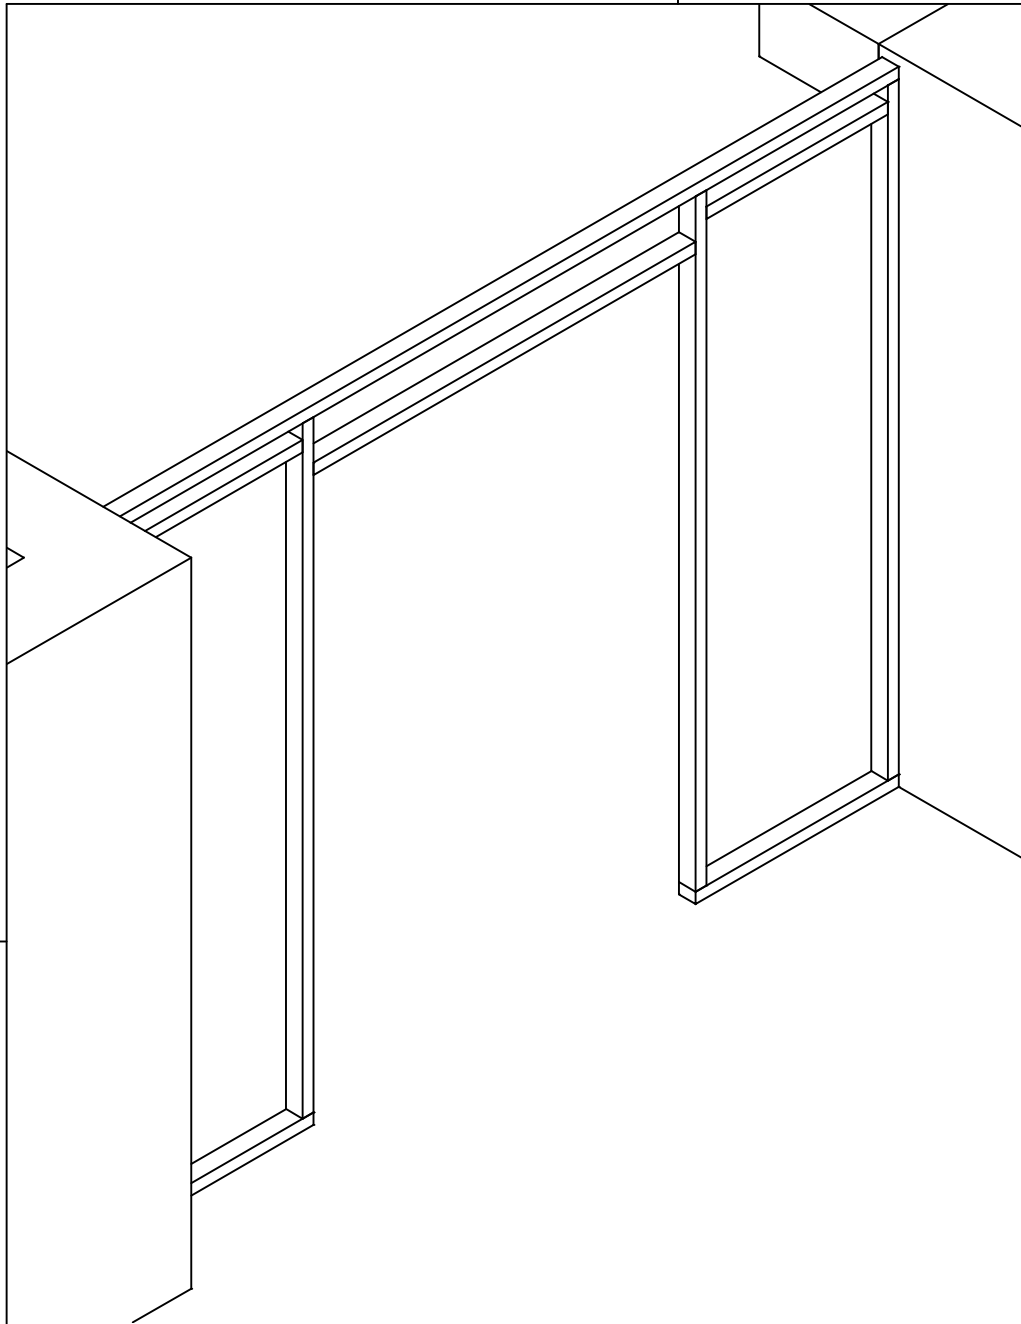


Hoogte in het veld bepalen afhankelijk van de hoogte van het type ophangrails


getekend	Fredsbouwtekeningen.nl	2 van 11
Kastwand met doorloop		A3

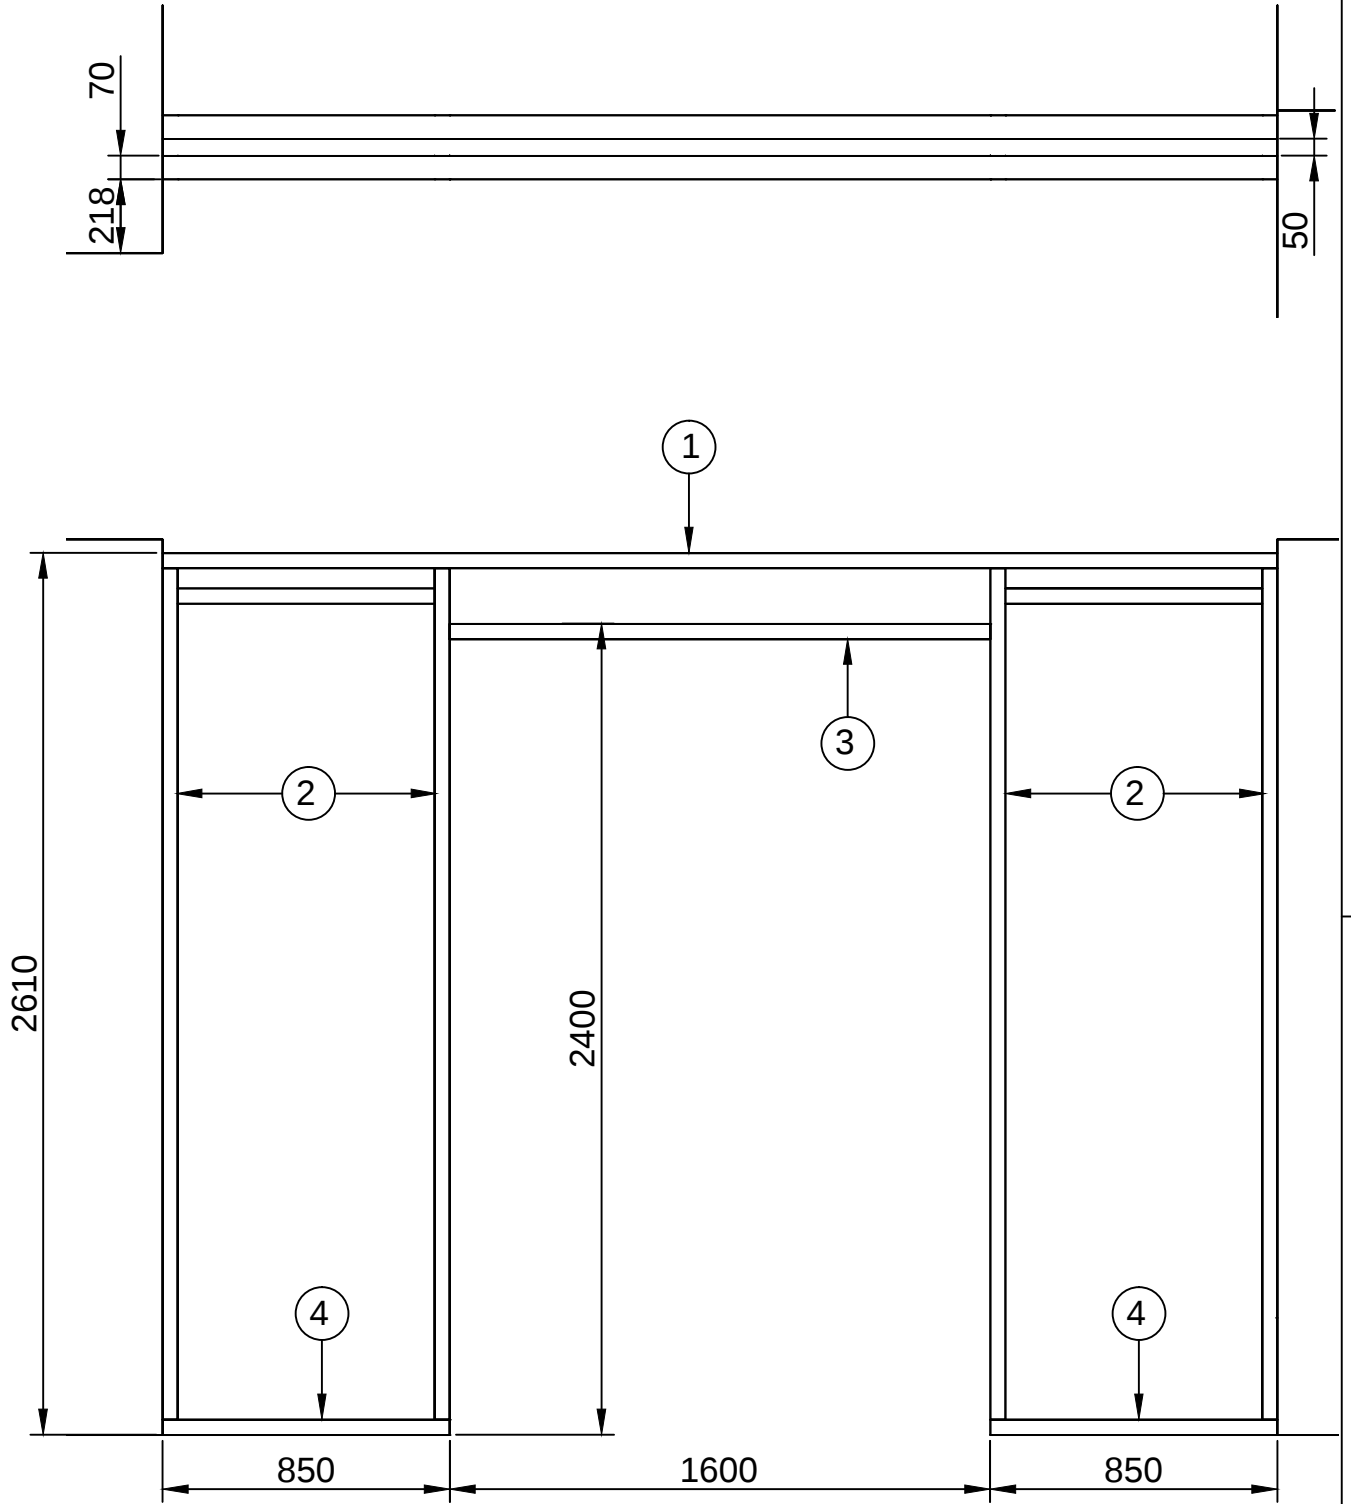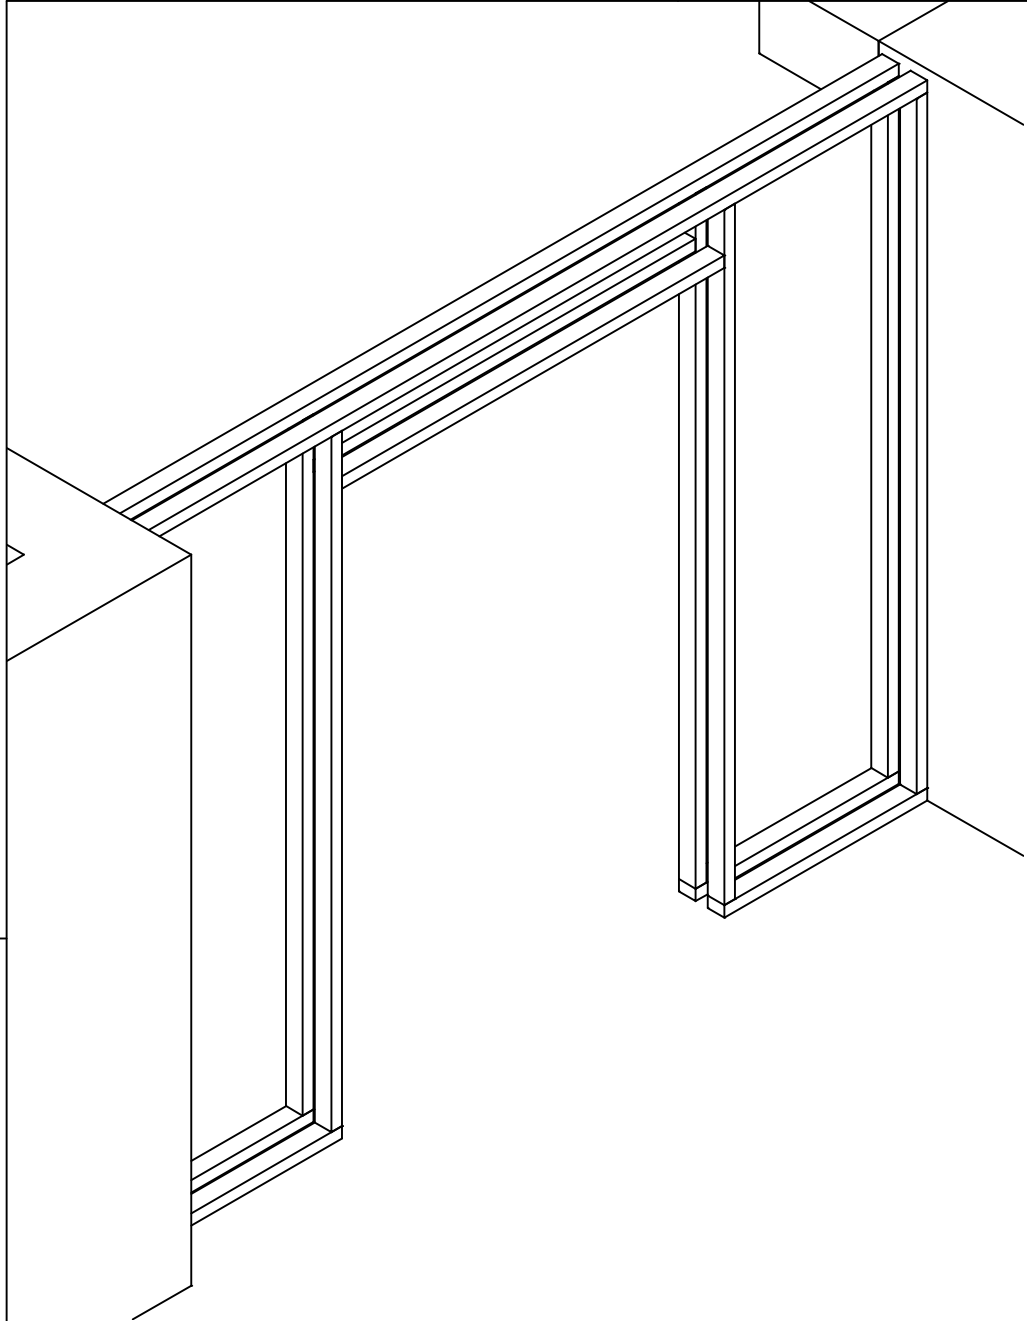

getekend	Fredsbouwtekeningen.nl	3 van 11
Kastwand met doorloop		A3

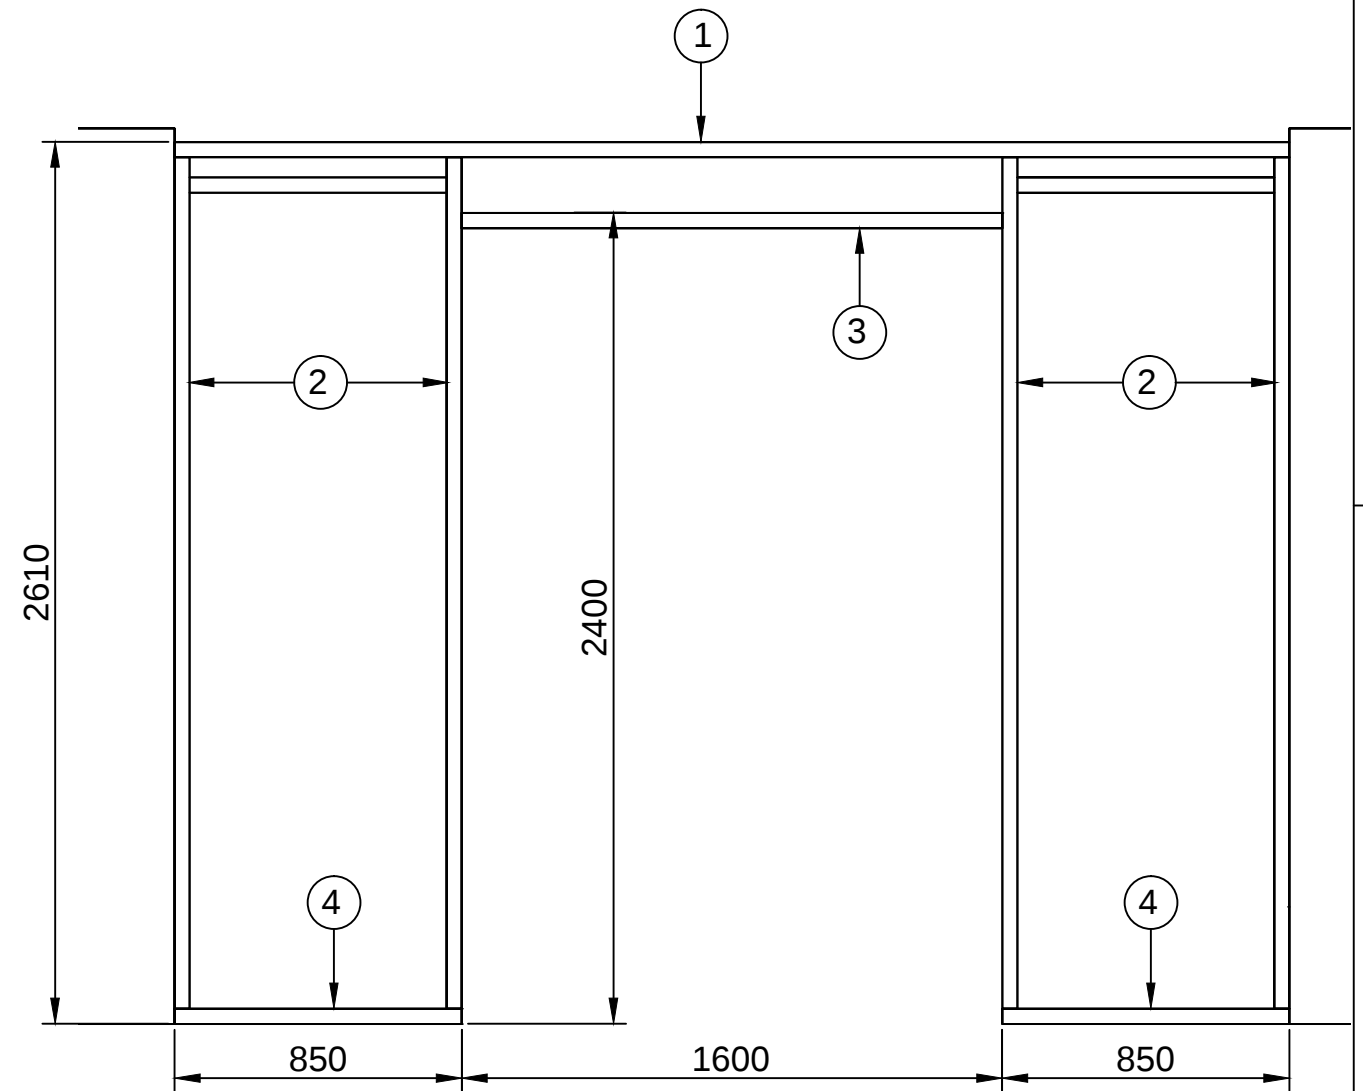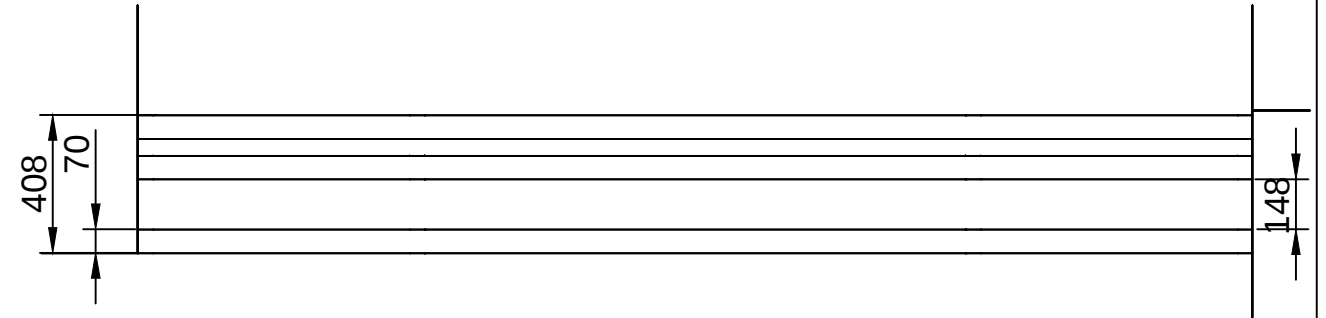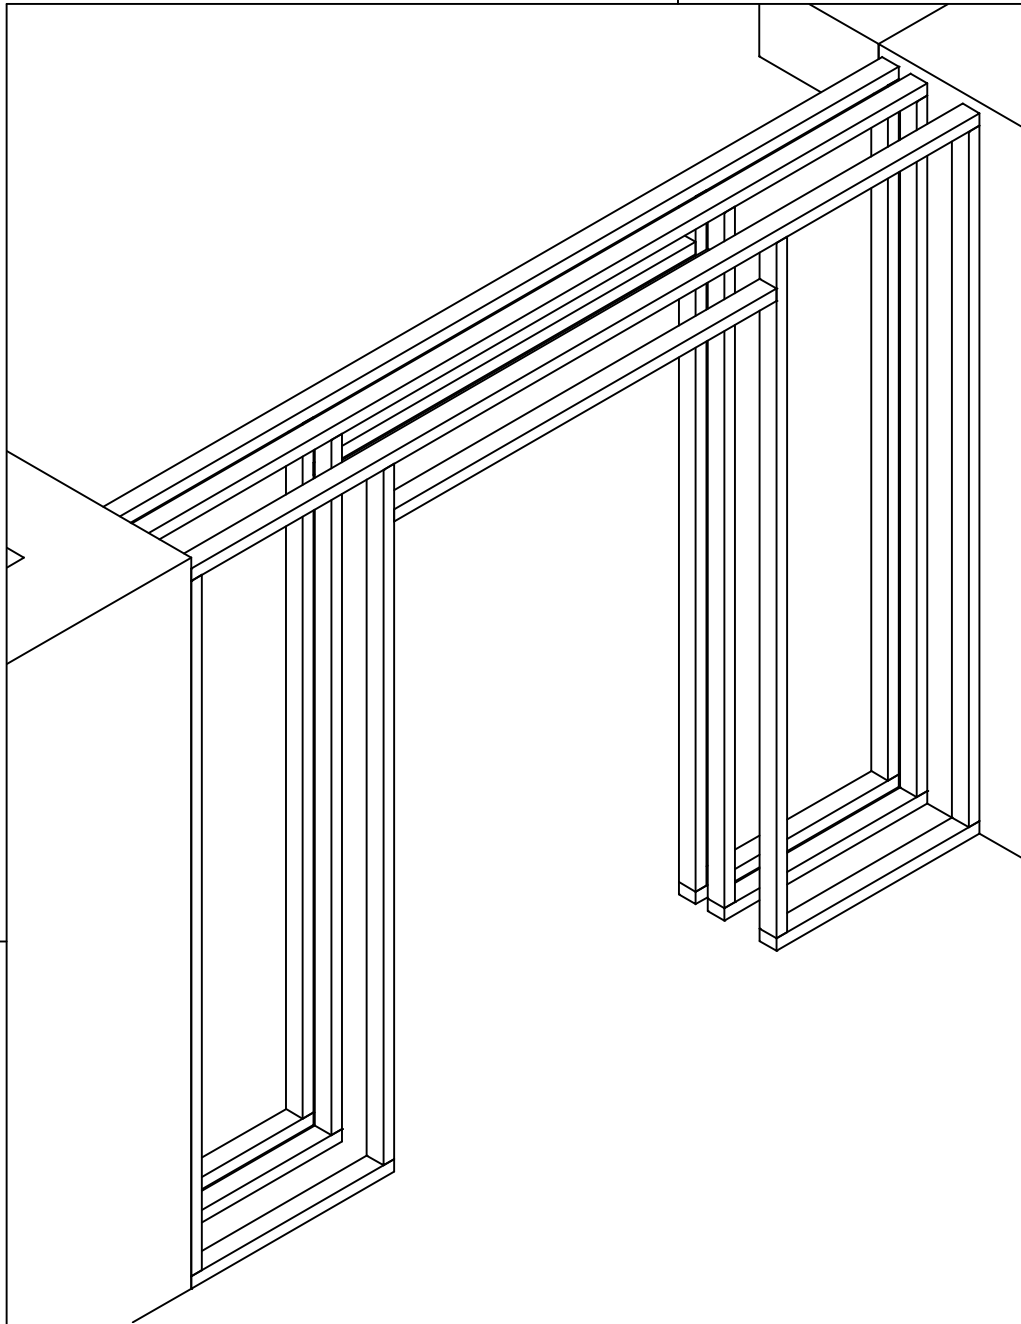


getekend	Fredsbouwtekeningen.nl	4 van 11
Kastwand met doorloop		A3

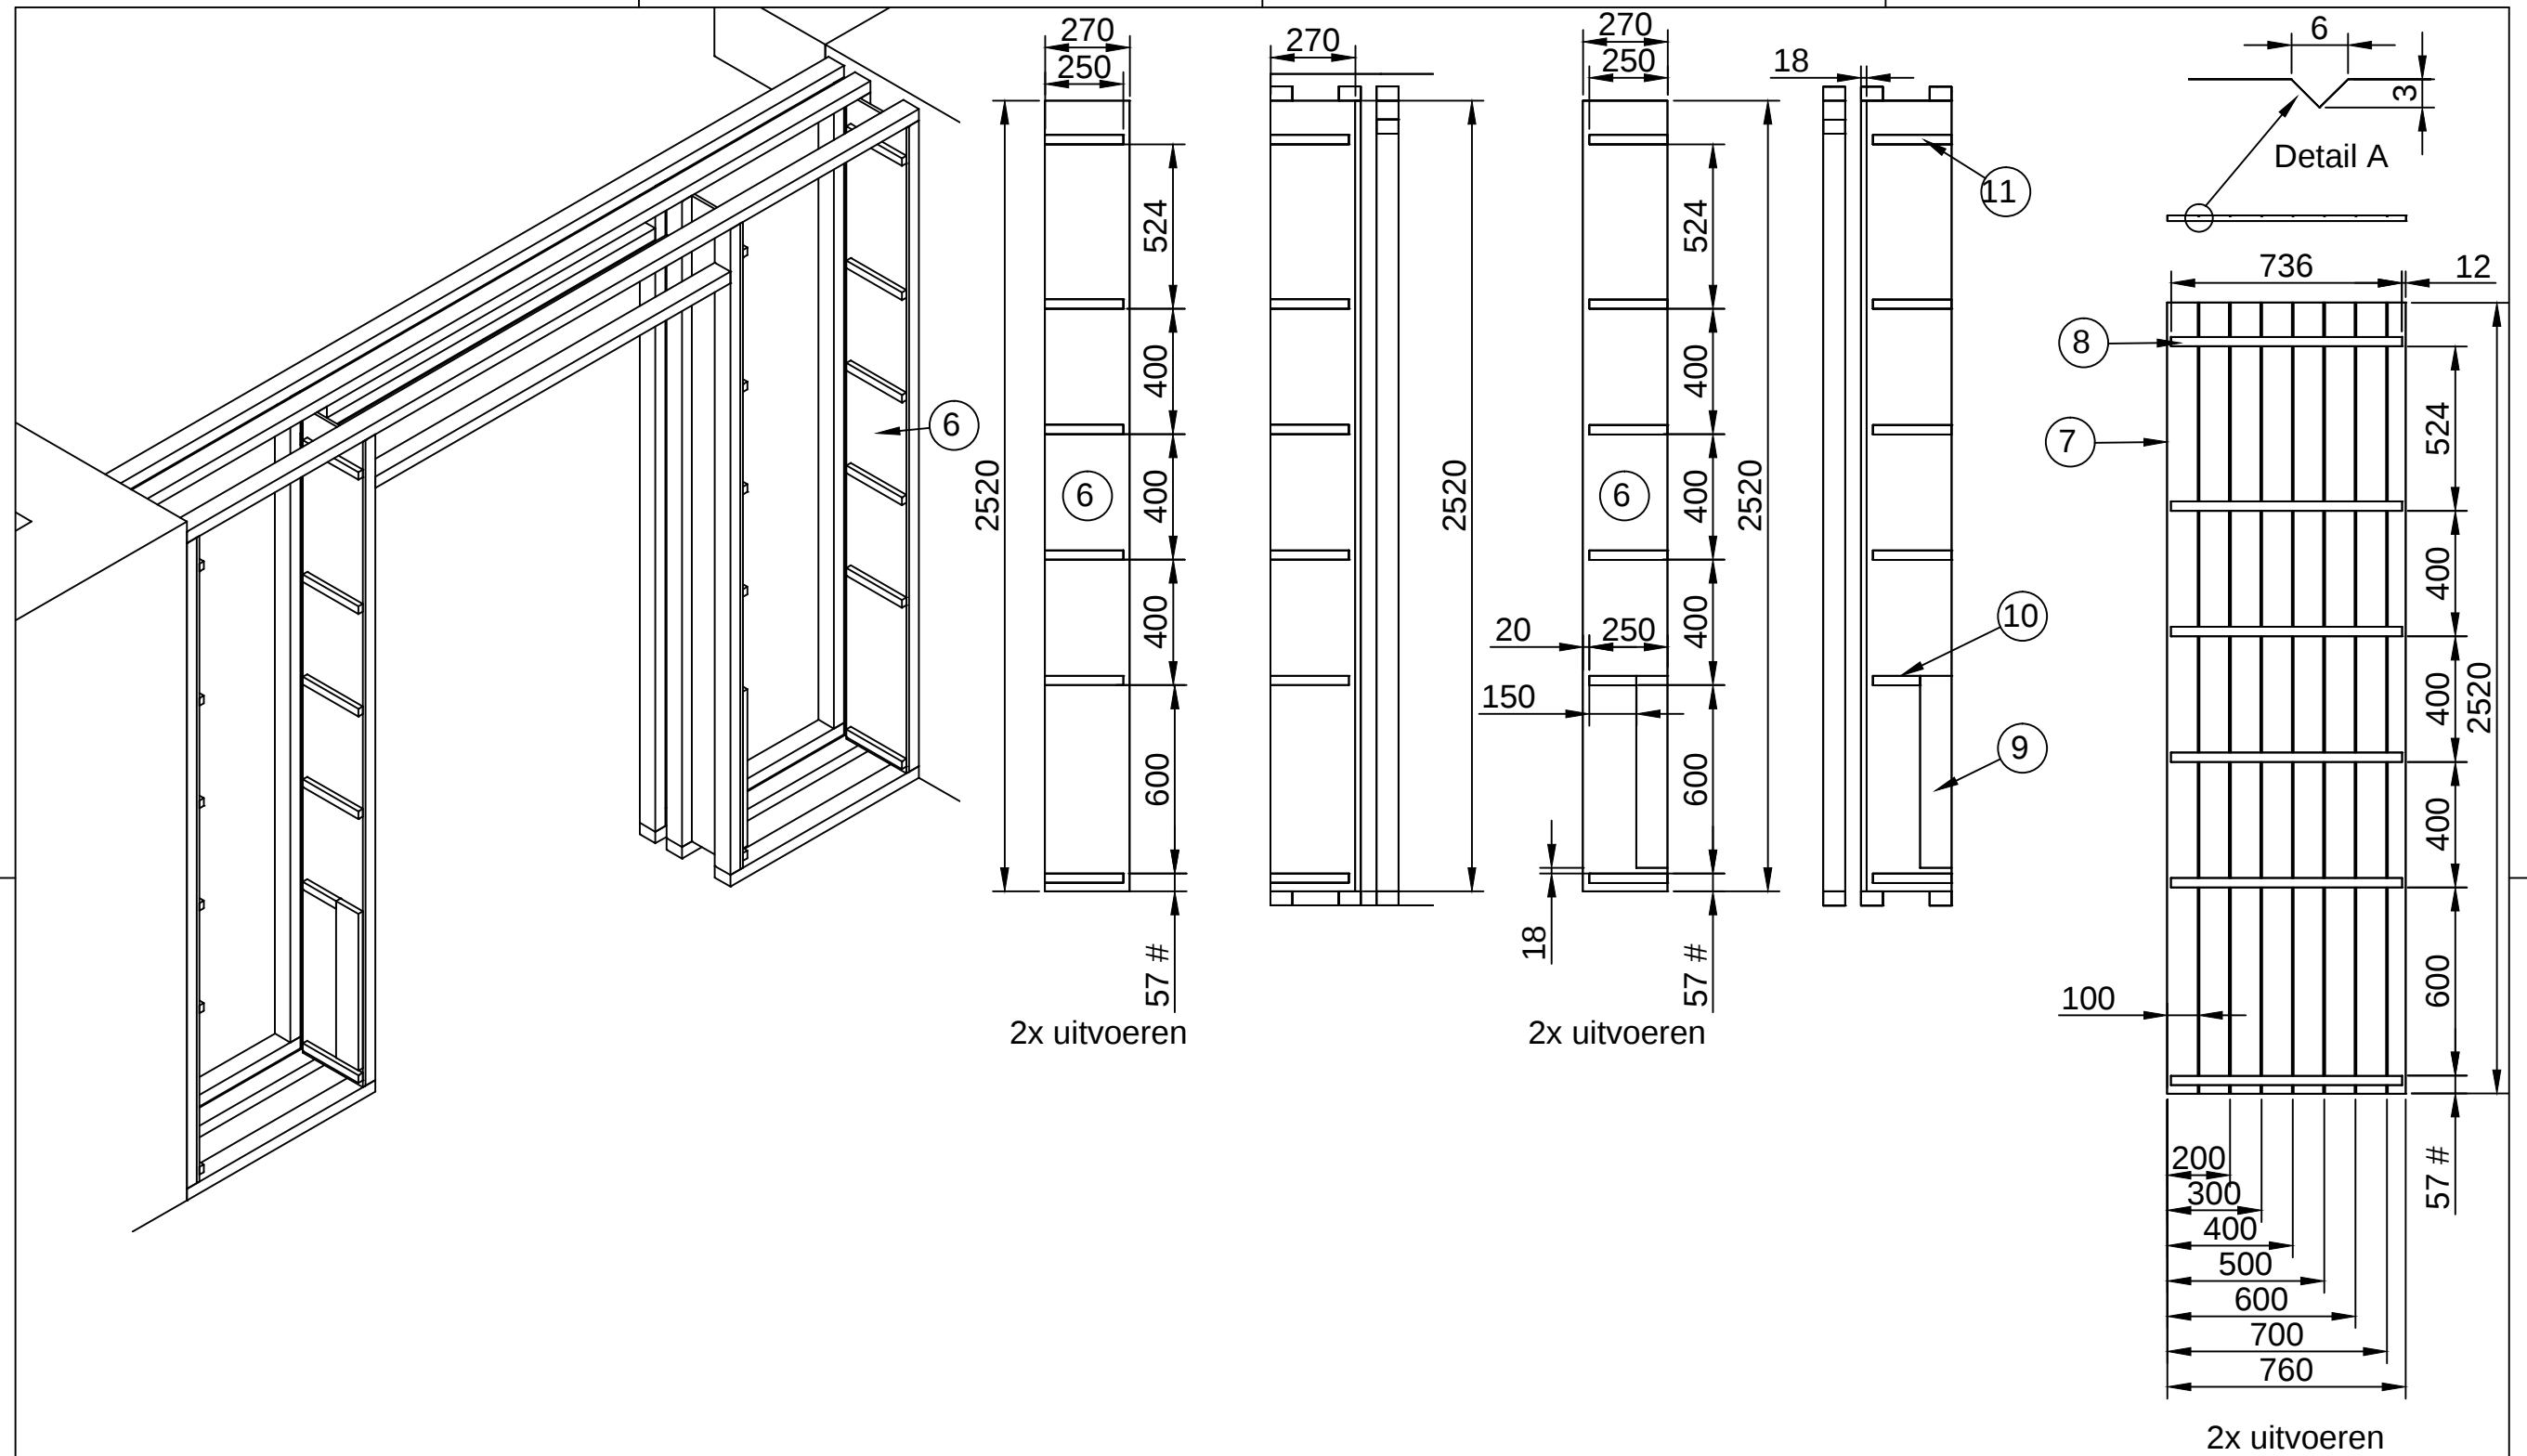


In het werk bepalen

getekend	Fredsbouwtekeningen.nl	5 van 11
Kastwand met doorloop		A3




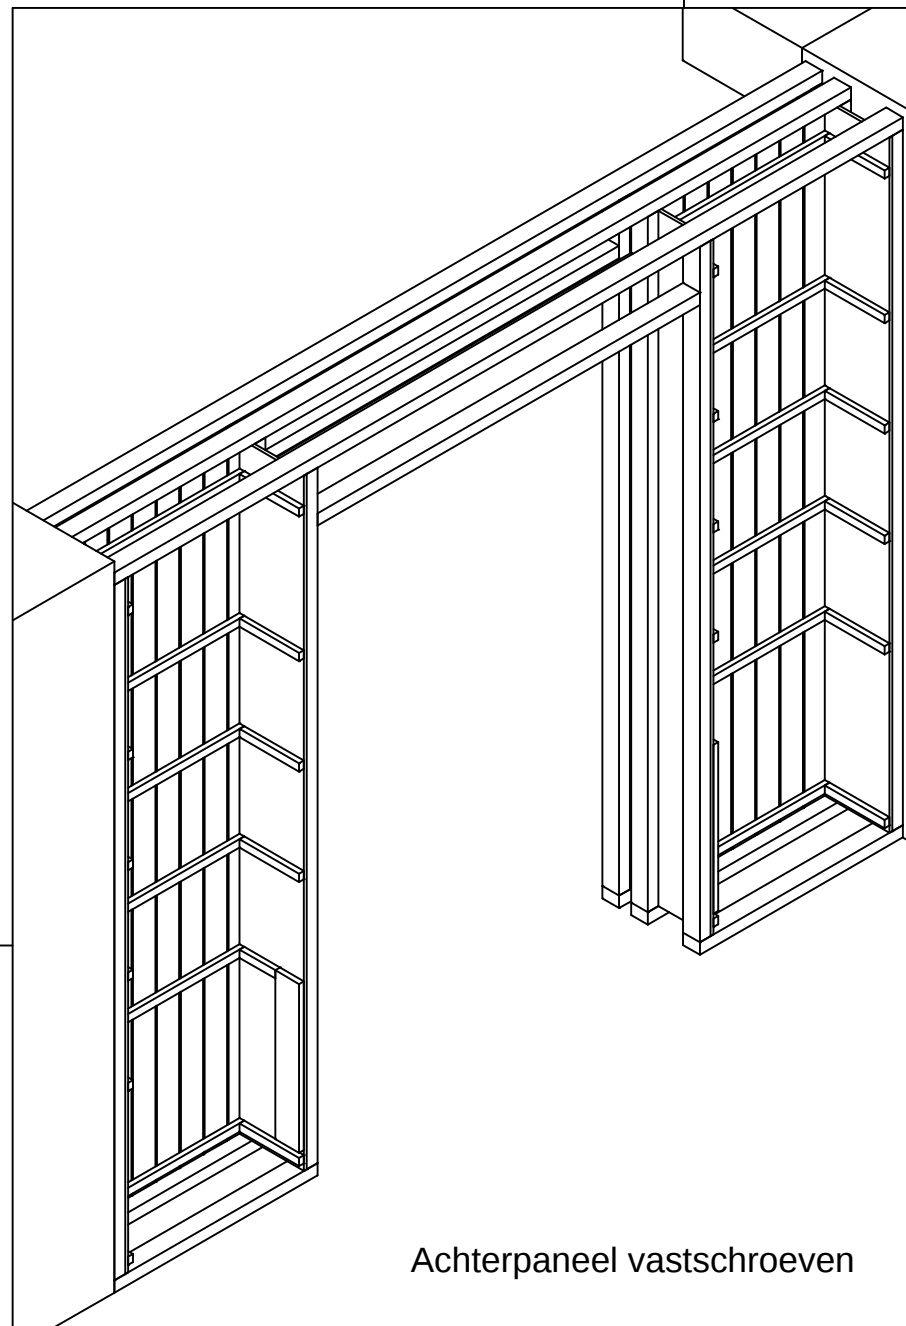


Achterpaneel vastschroeven

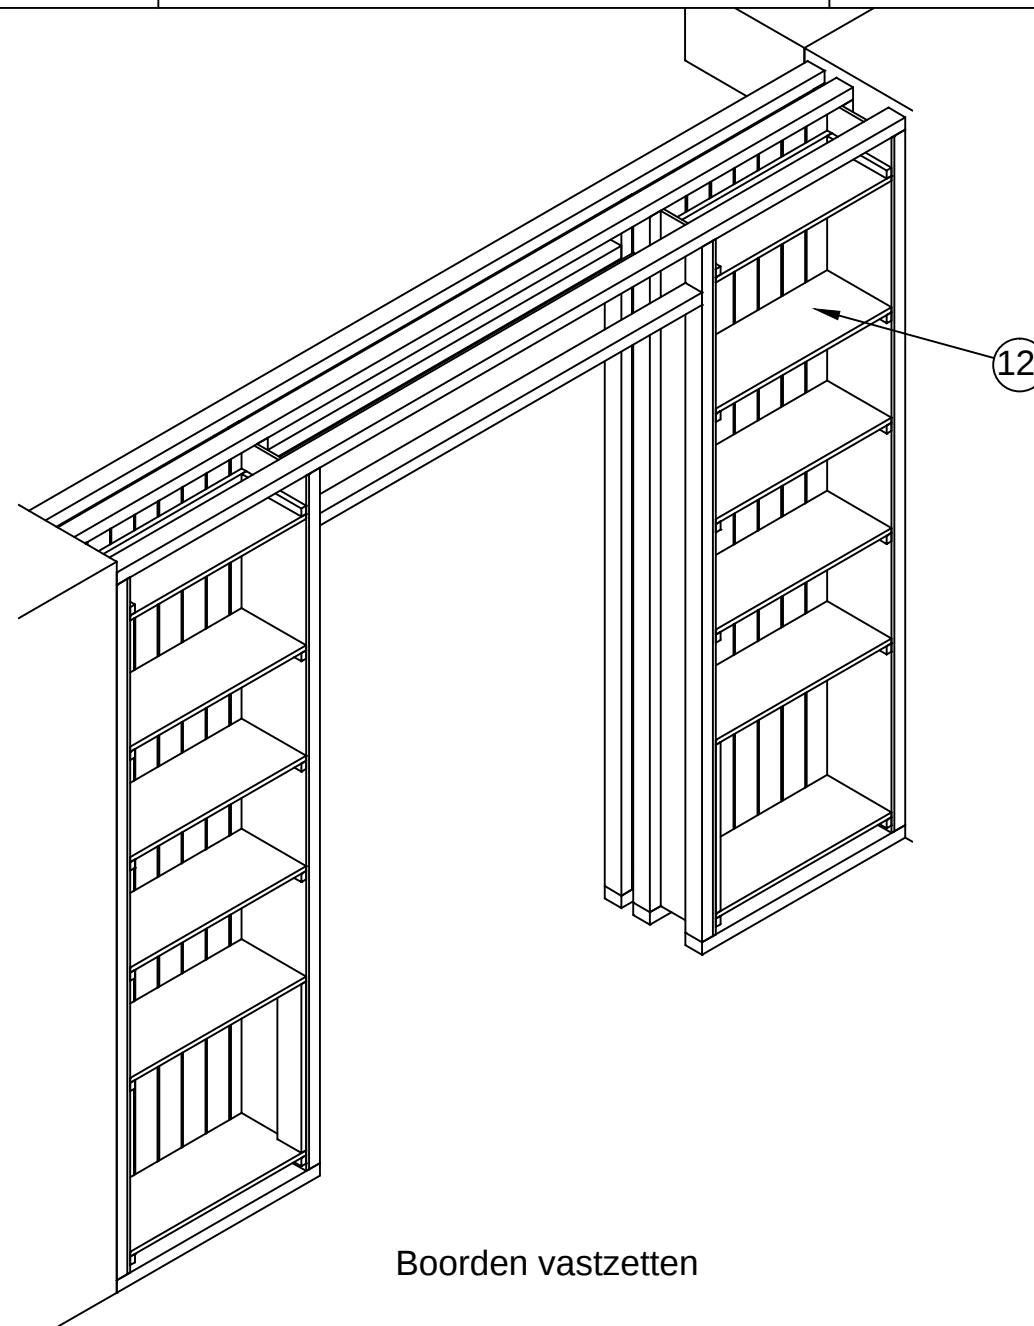


Boorden vastzetten


getekend	Fredsbouwtekeningen.nl	6 van 11
Kastwand met doorloop		A3

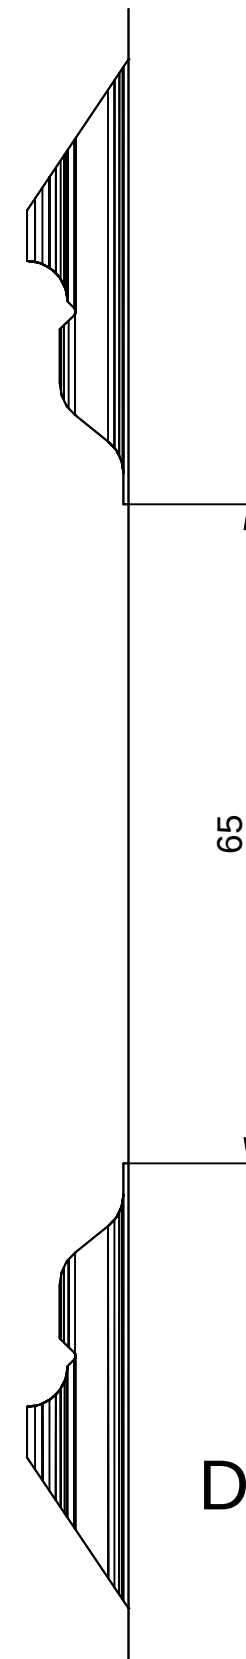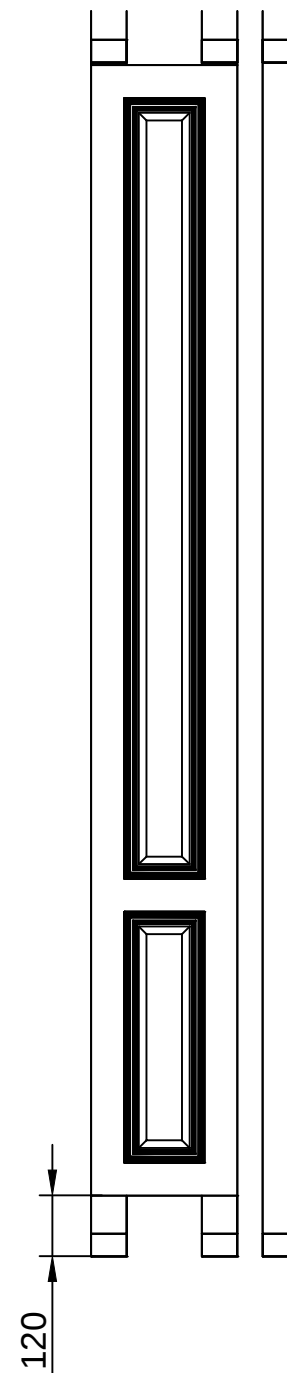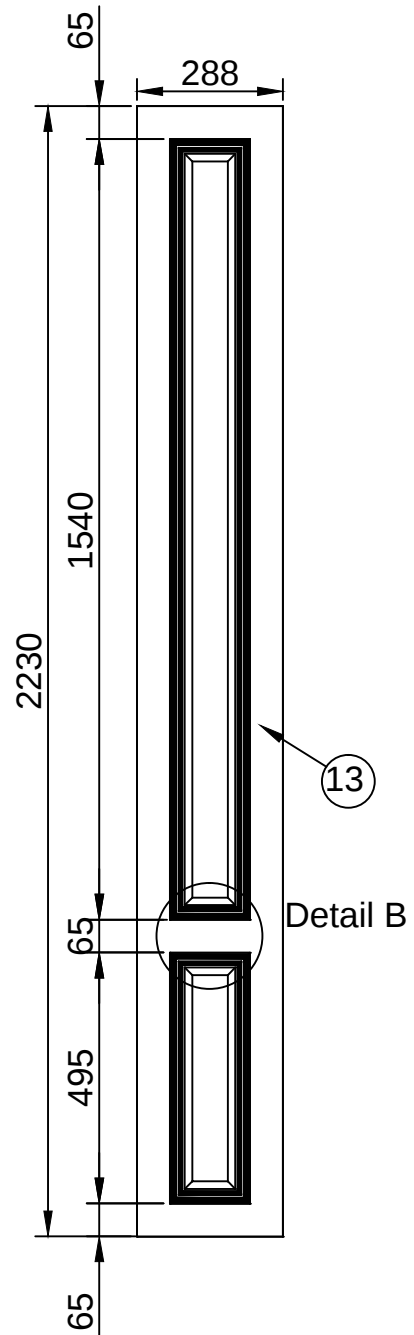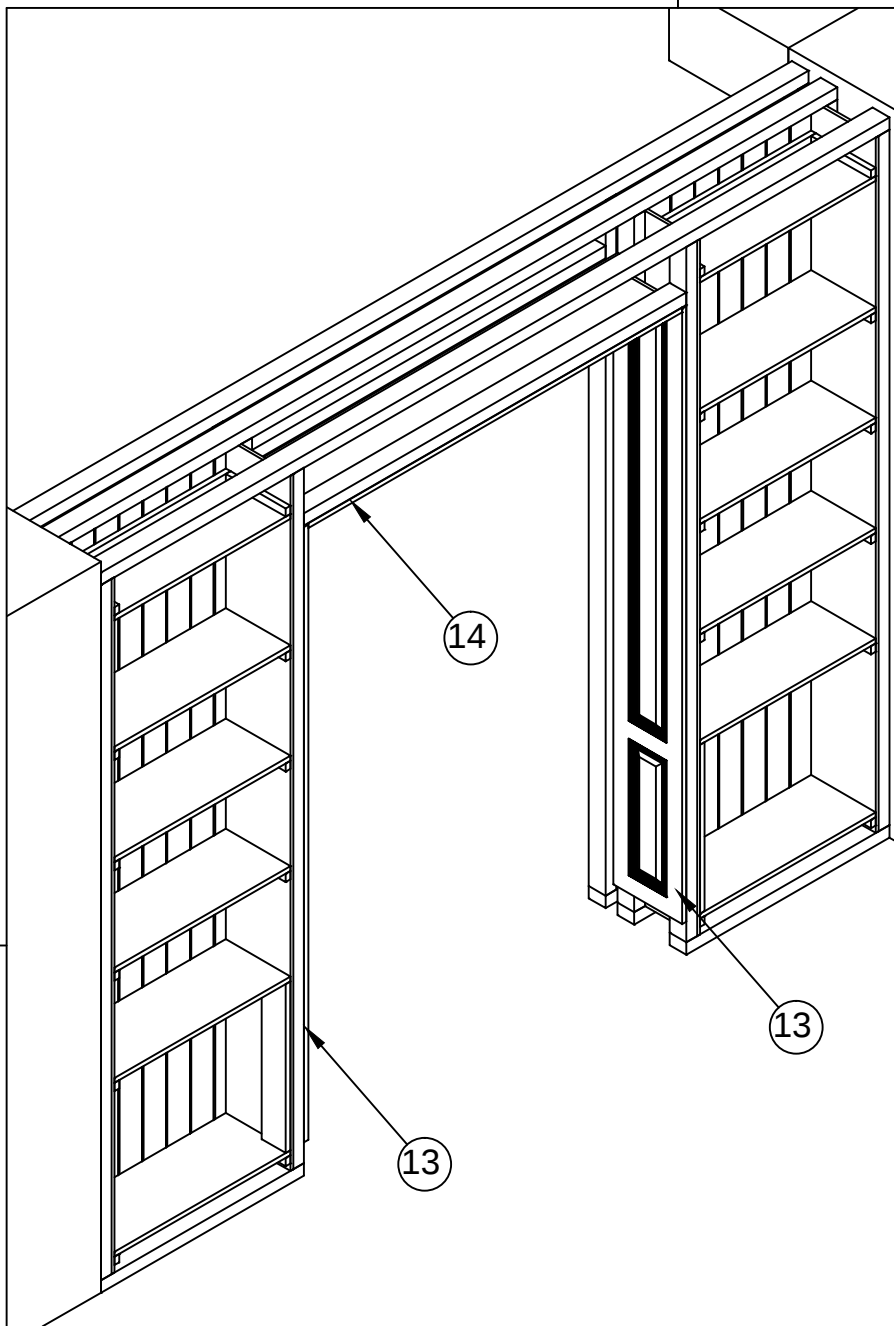

Detail B

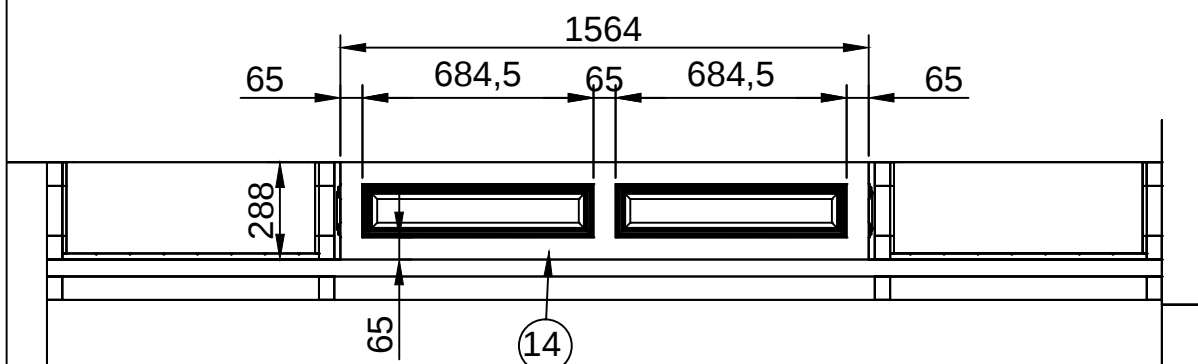


getekend	Fredsbouwtekeningen.nl	7 van 11
Kastwand met doorloop		A3




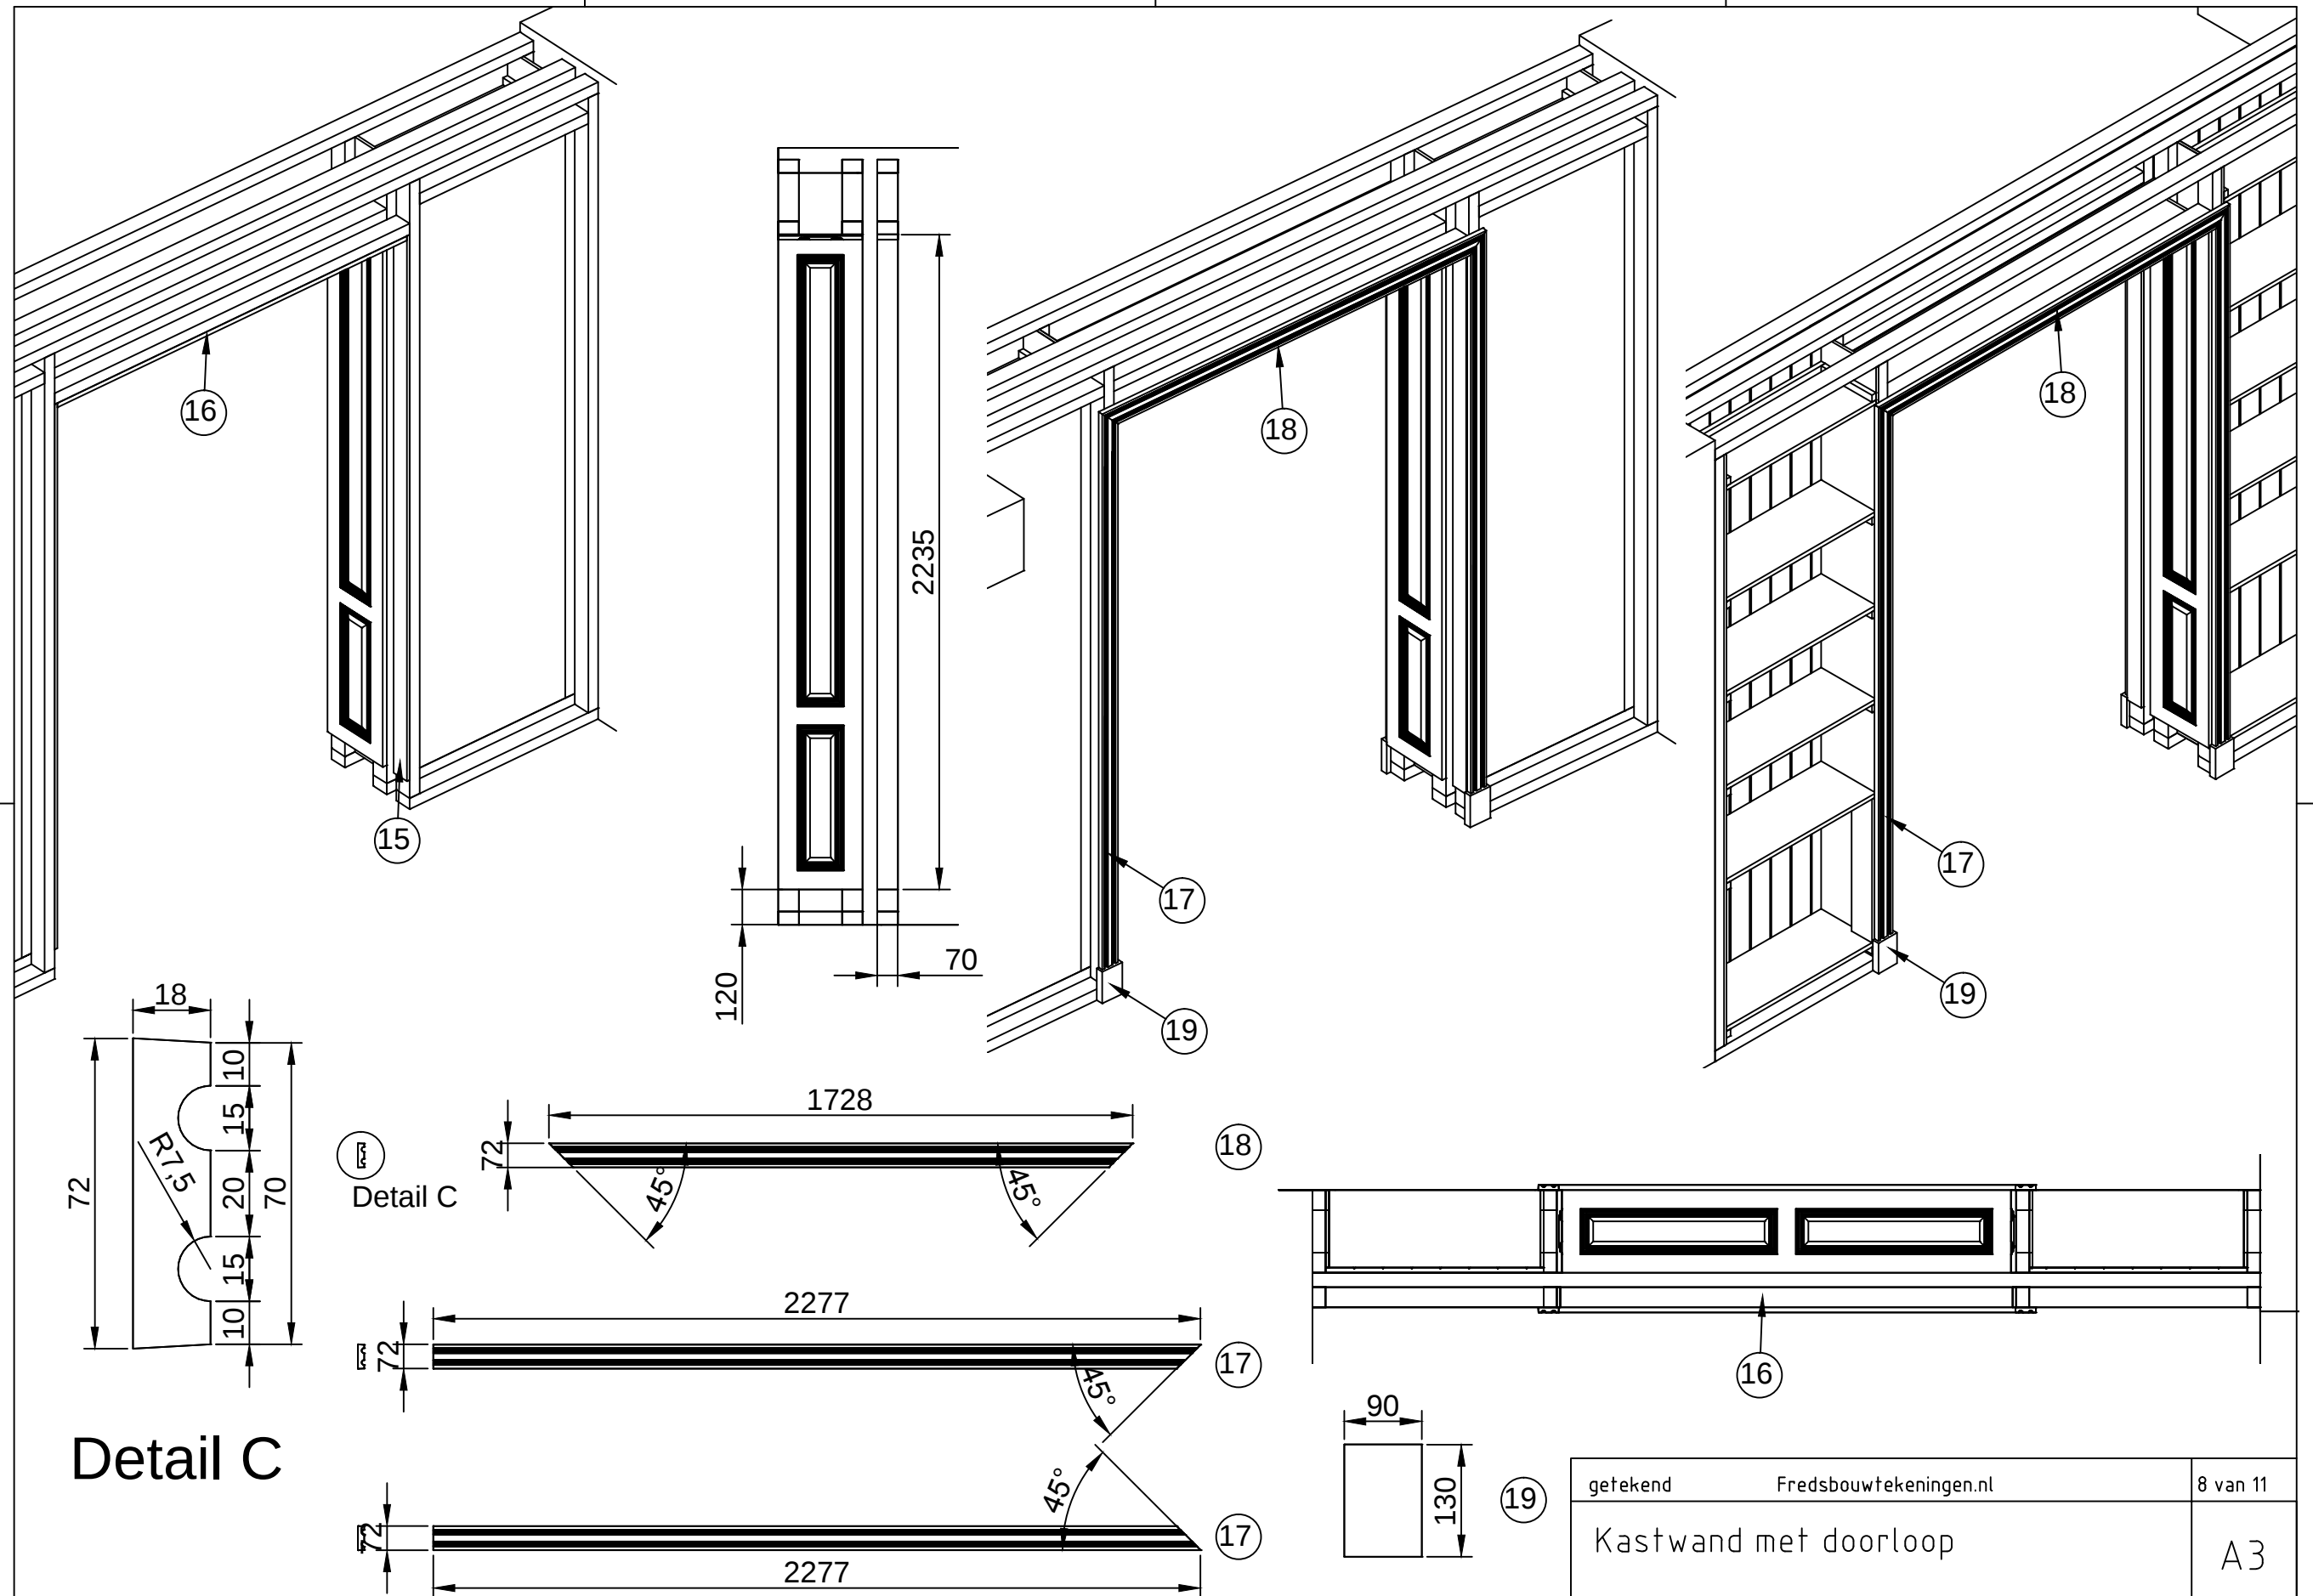


Detail C

getekend	Fredsbouwtekeningen.nl	8 van 11
Kastwand met doorloop		A3

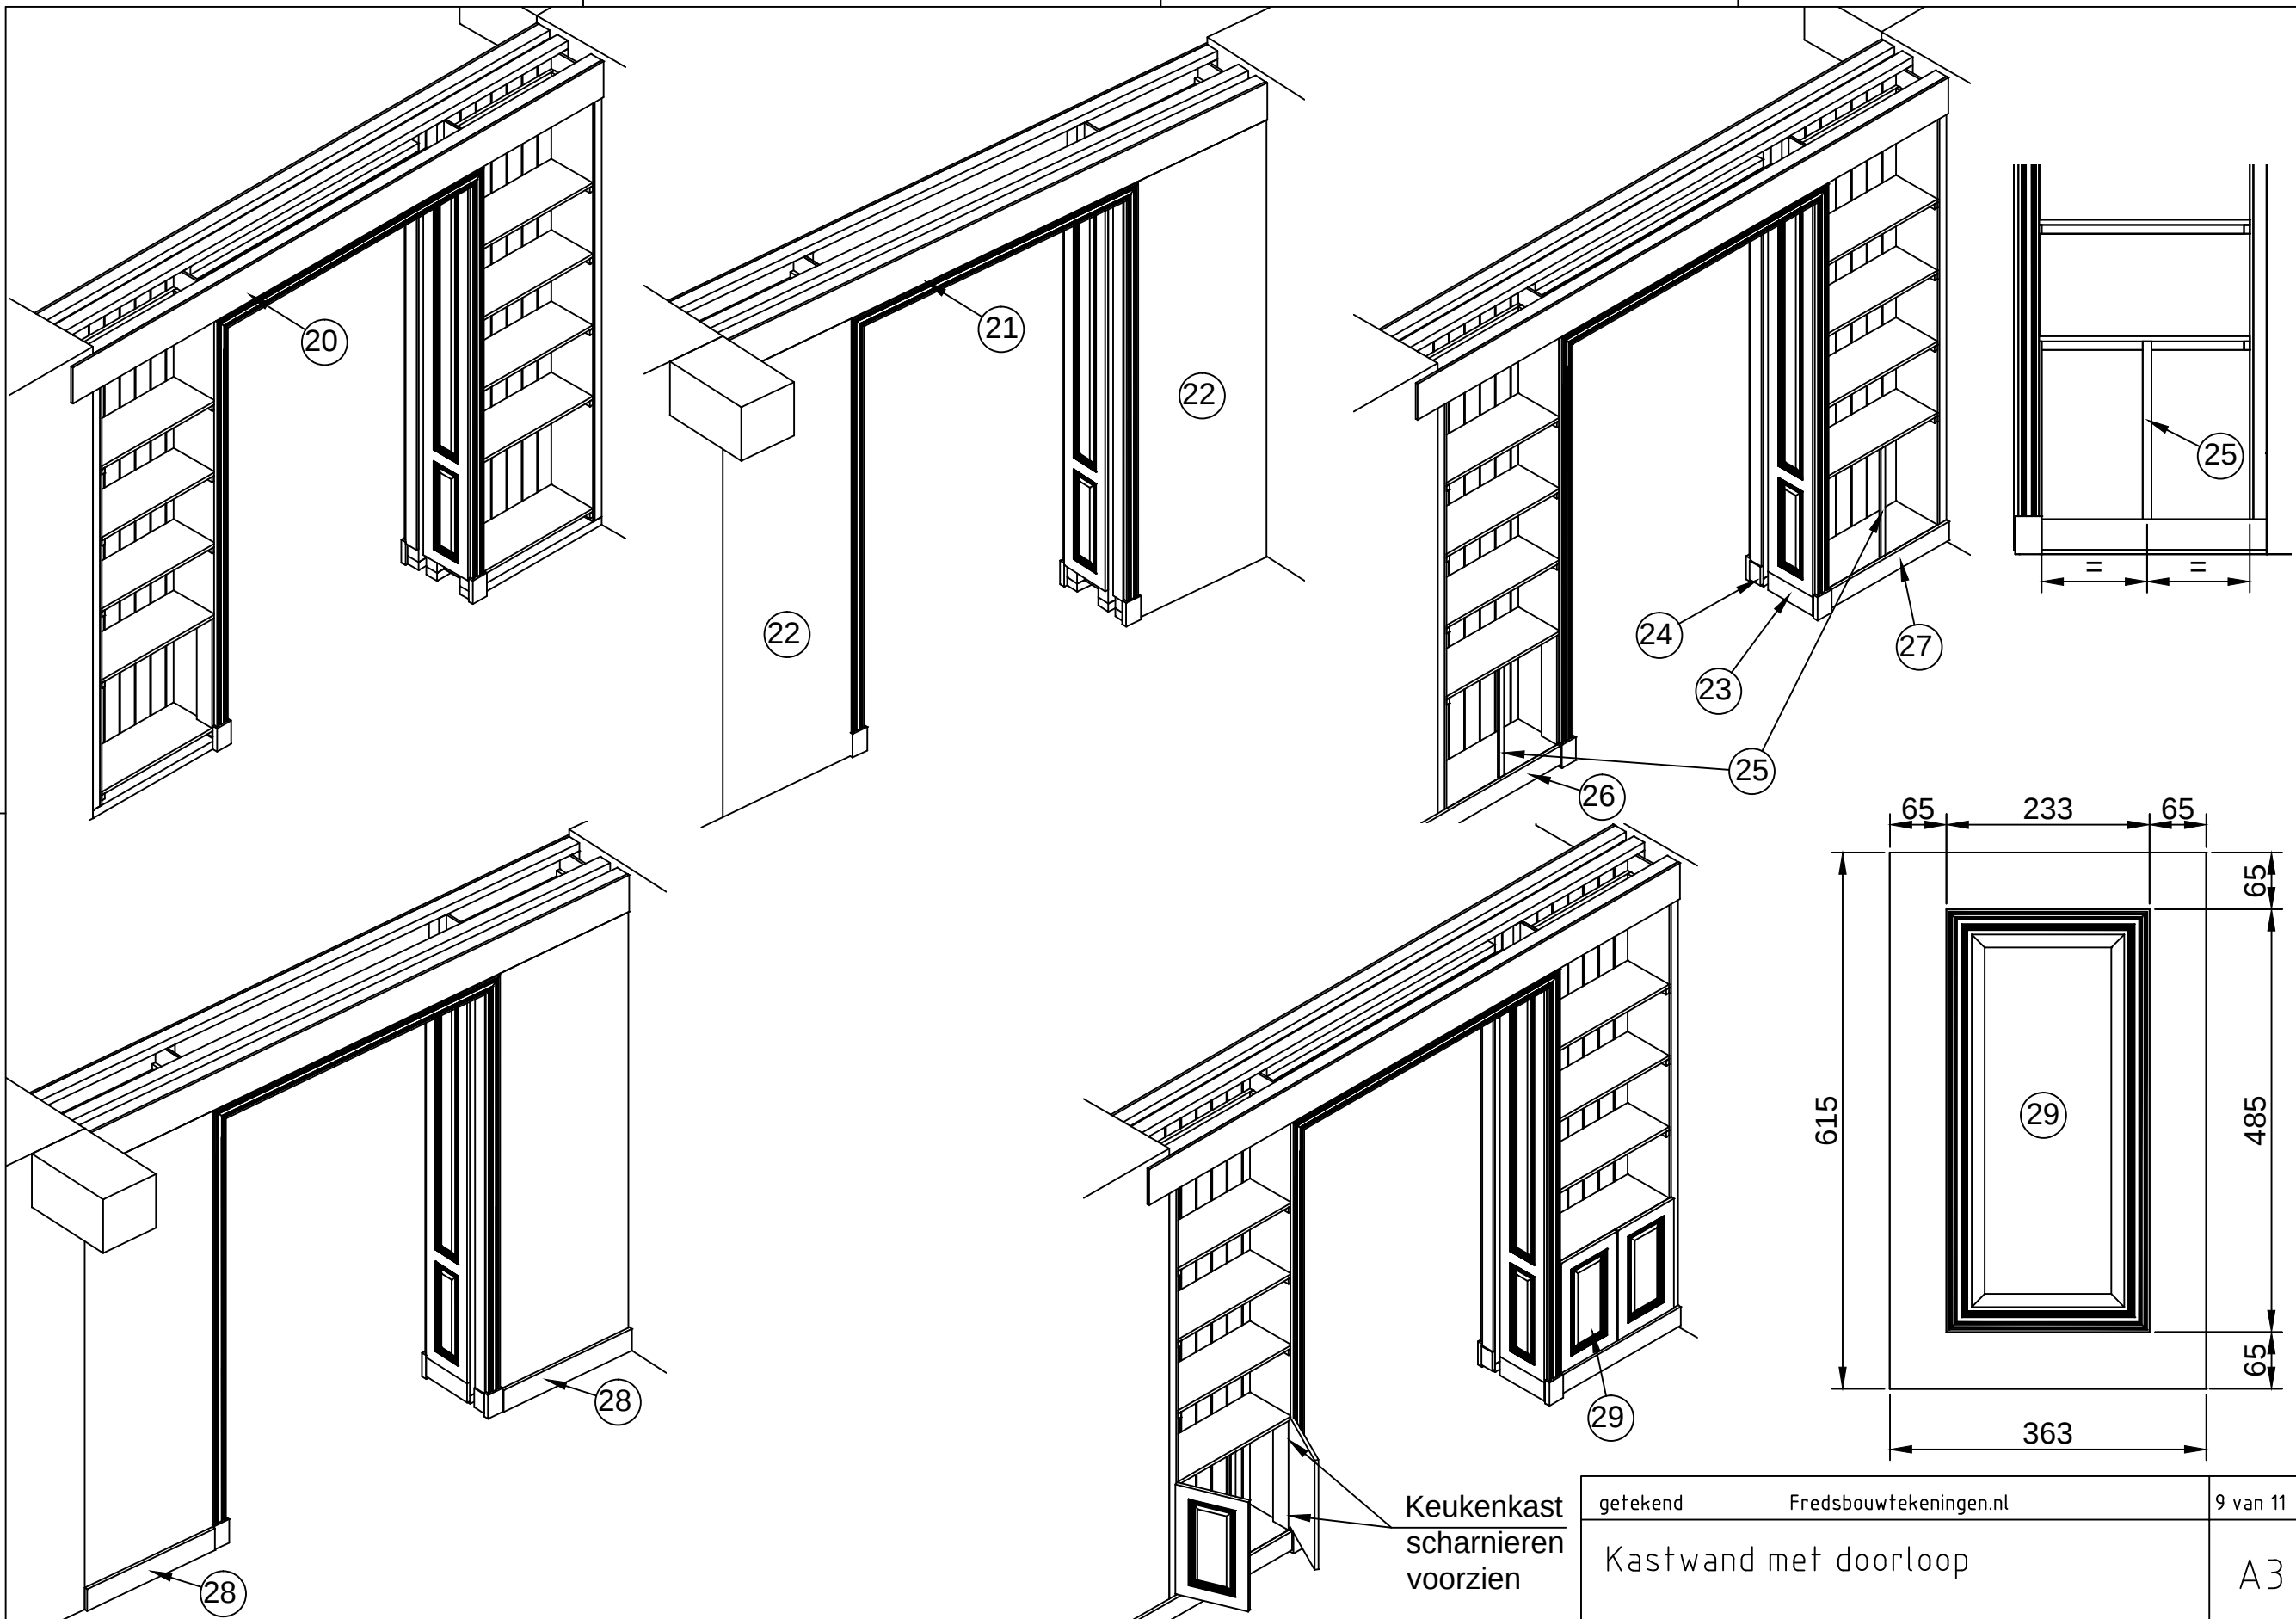

getekend	Fredsbouwtekeningen.nl	9 van 11
Kastwand met doorloop		A3

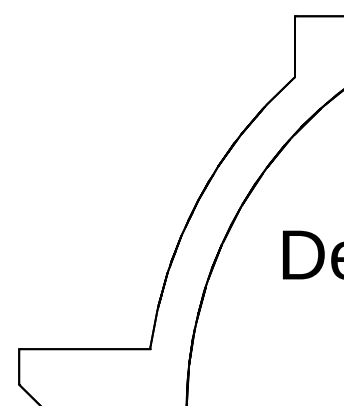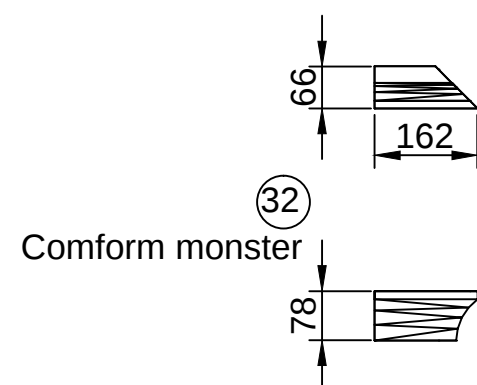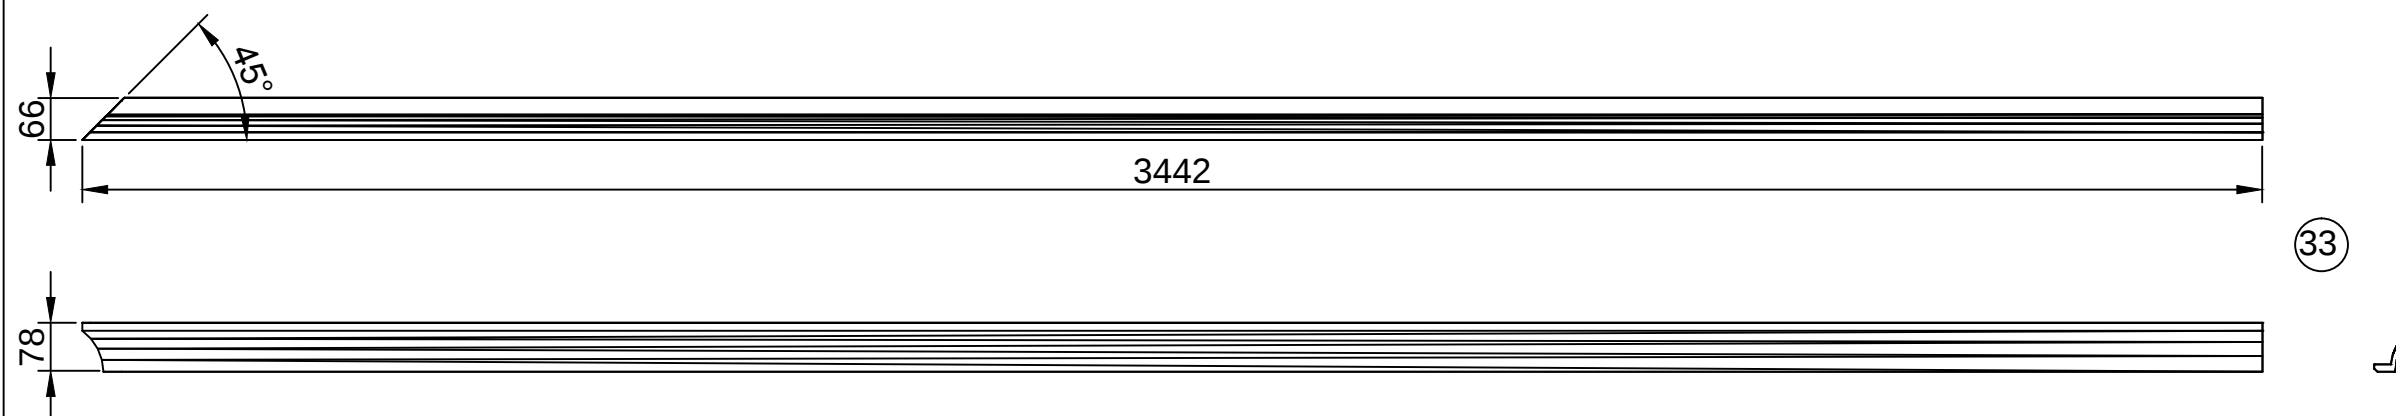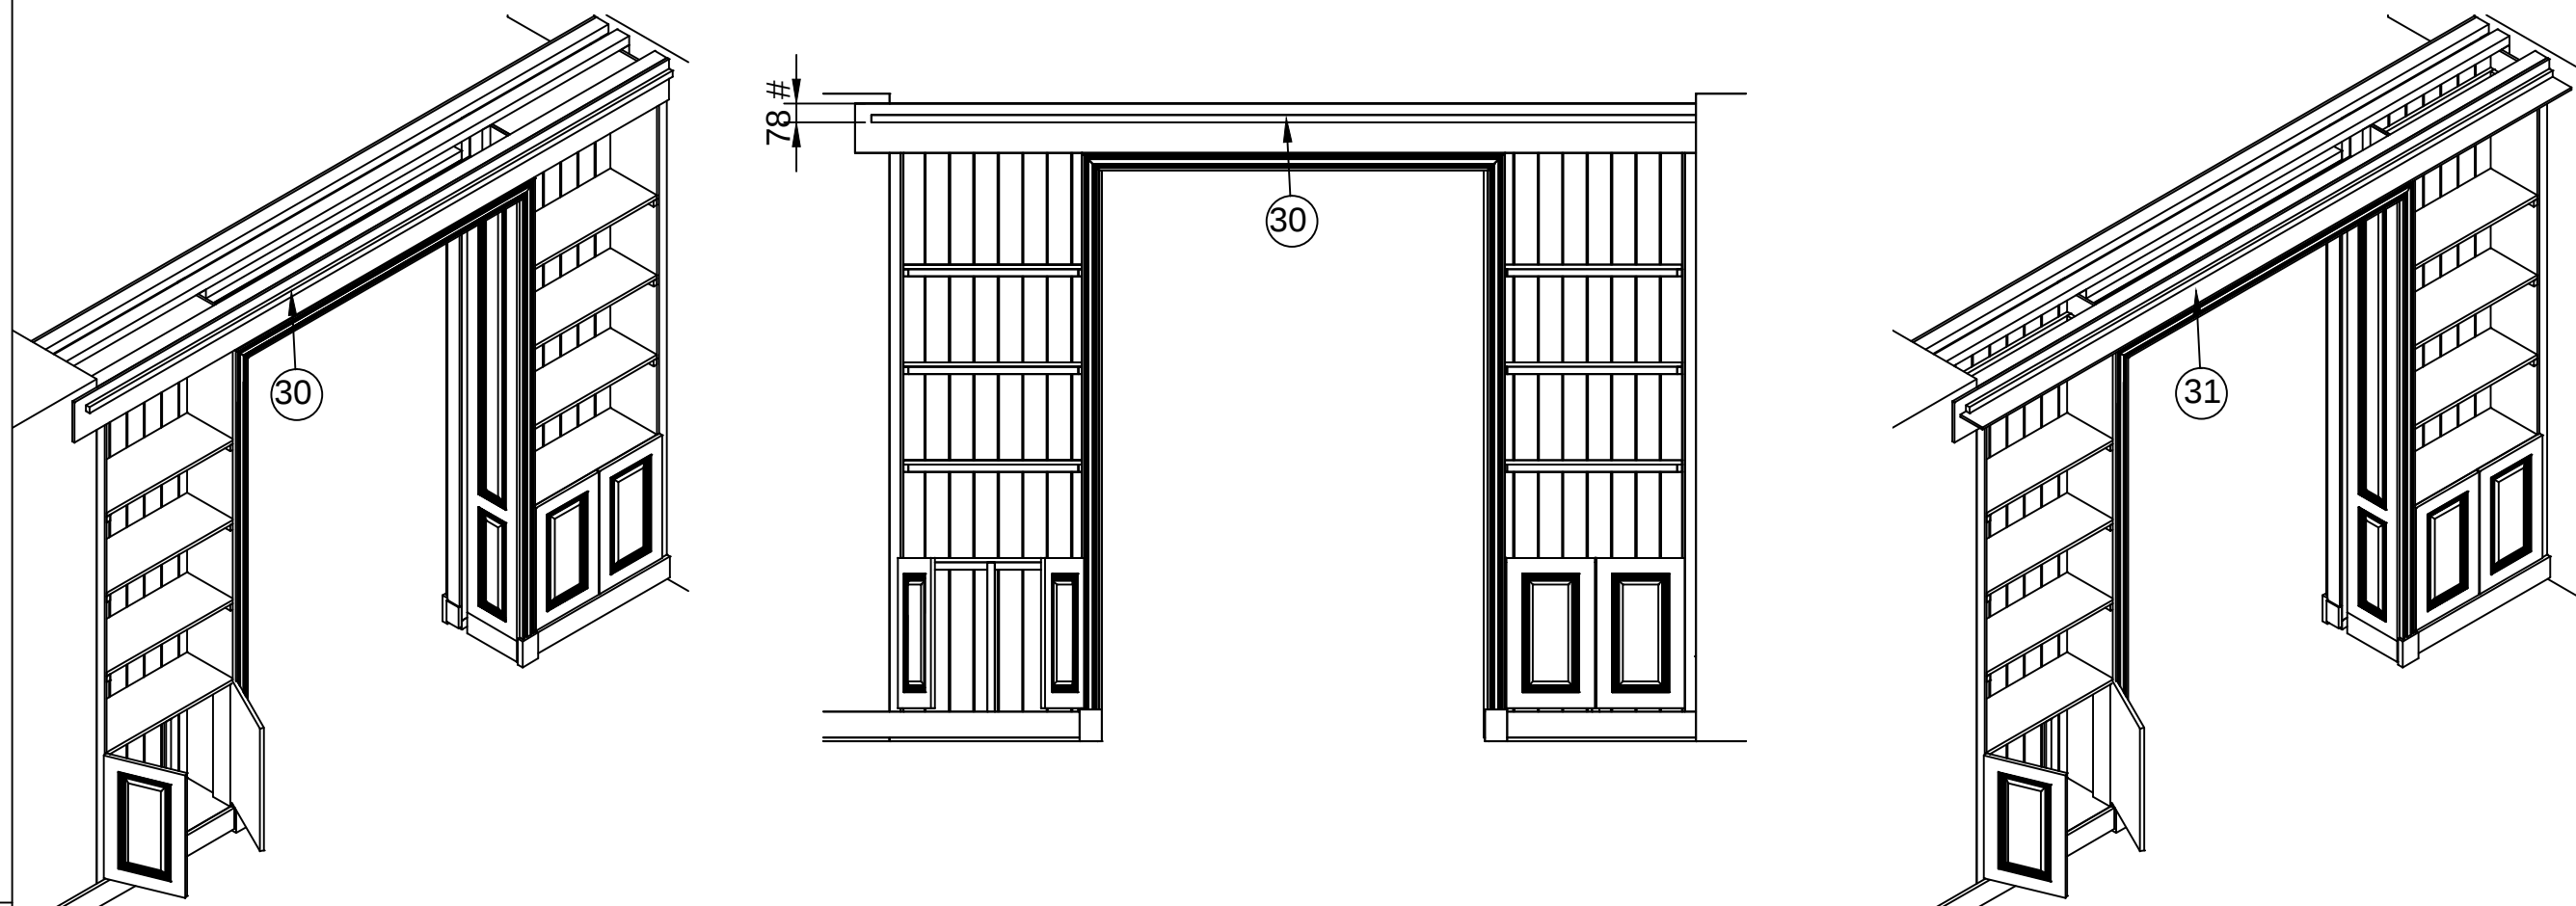


Detail plint

In het werk bepalen

getekend	Fredsbouwtekeningen.nl	10 van 11
Kastwand met doorloop		A3

Item	Aantal	Materiaal	Dikte	Breedte	Lengte
1	3	Vuren	45	70	3300
2	12	Vuren	45	70	2520
3	3	Vuren	45	70	1600
4	6	Vuren	45	70	850
5	2	Vuren	45	70	760
6	4	MDF	12	270	2520
7	2	Vuren	18	760	2520
8	12	Vuren	20	30	736
9	2	Vuren	18	100	612
10	22	Vuren	20	30	150
11	2	Vuren	20	30	250
12	12	MDF	18	250	735
13	2	Bossingprofiel plaat	18	288	2230
14	1	Bossingprofiel plaat	18	288	1564
15	2	Vuren	18	70	2230
16	1	Vuren	18	70	1564
17	4	Vuren Architraaf	18	72	2277
18	2	Vuren Architraaf	18	72	1728
19	4	Vuren Neut	28	70	130
20	1	Gipsplaat	12,5	200	3440
21	1	Gipsplaat	12,5	200	3300
22	2	Gipsplaat	12,5	790	2408
23	2	Vurenplint	18	105	228
24	2	Vurenplint	18	105	70
25	2	Vuren	10	30	612
26	1	Vurenplint	18	105	1000*
27	1	Vurenplint	18	105	778
28	2	Vurenplint	18	120	778*
29	4	Bossingprofiel plaat	18	363	615
30	1	Vuren	20	30	3375
31	1	Vuren	12	128	3408
32	1	Sierplint #	66	78	162*
33	1	Sierplint #	66	78	3442
34	1	Vuren	12	150	3430
35	2	Deur Bossingprofiel	40	810	2315
*In het werk bepalen					
# verkrijgbaar bij keukenspecialist					
8x Keukenkast scharnier					

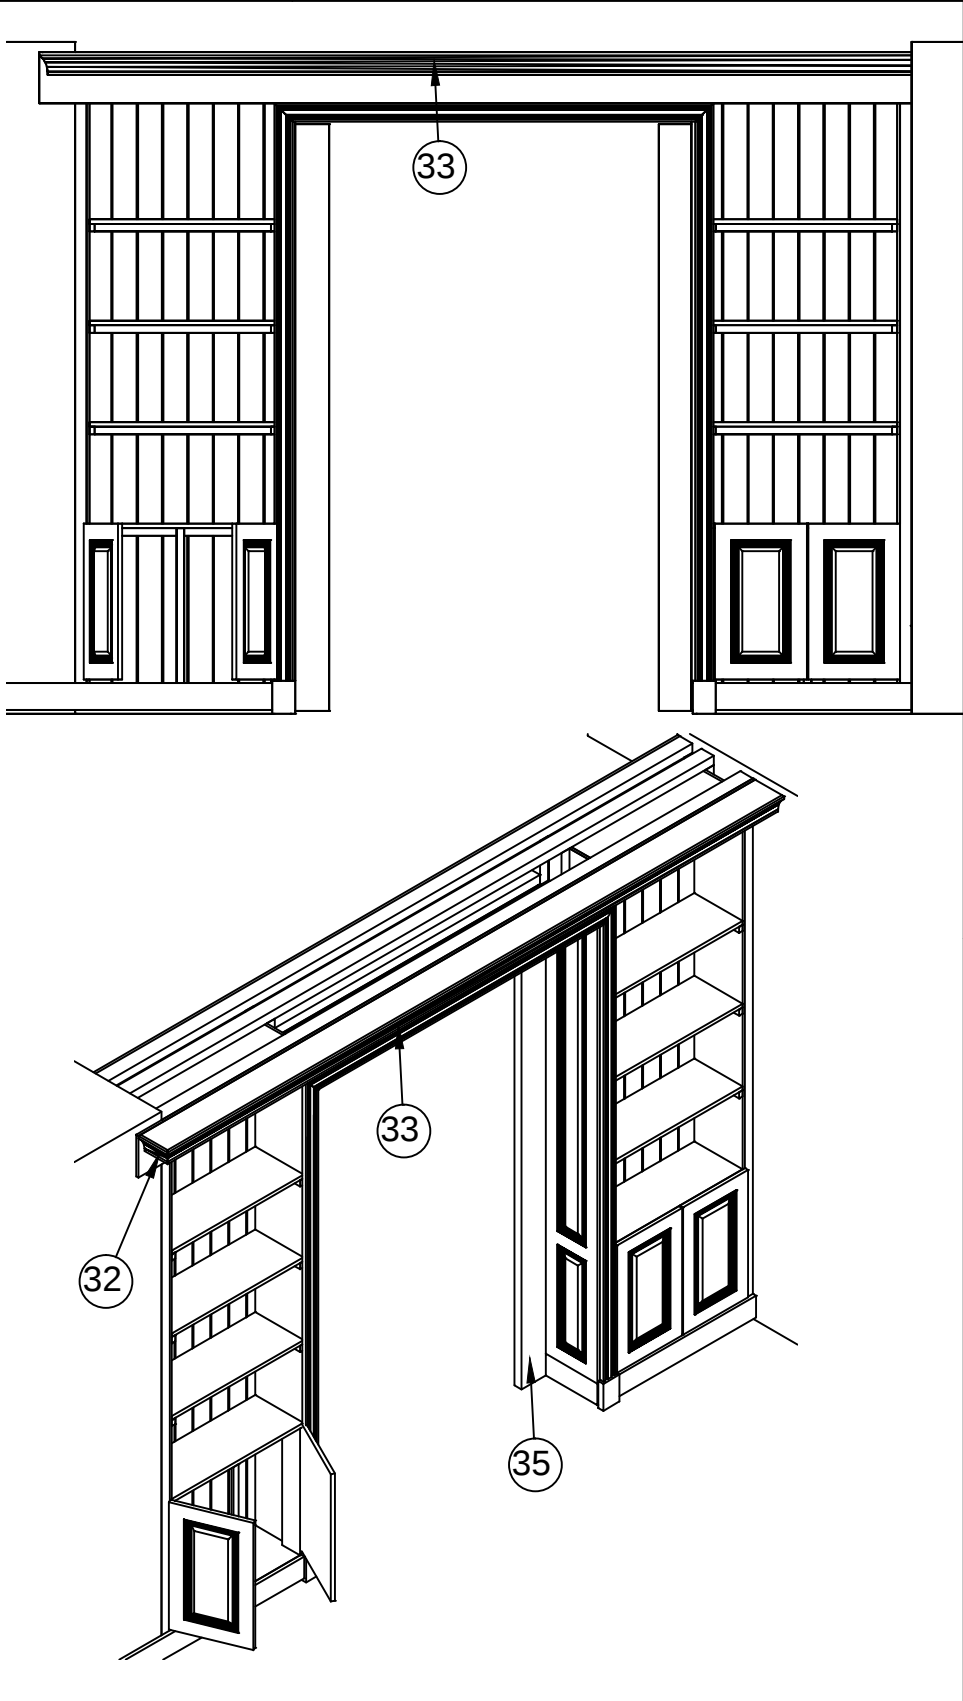

getekend

Fredsbouwtekeningen.nl

11 van 11

Kastwand met doorloop

A3