

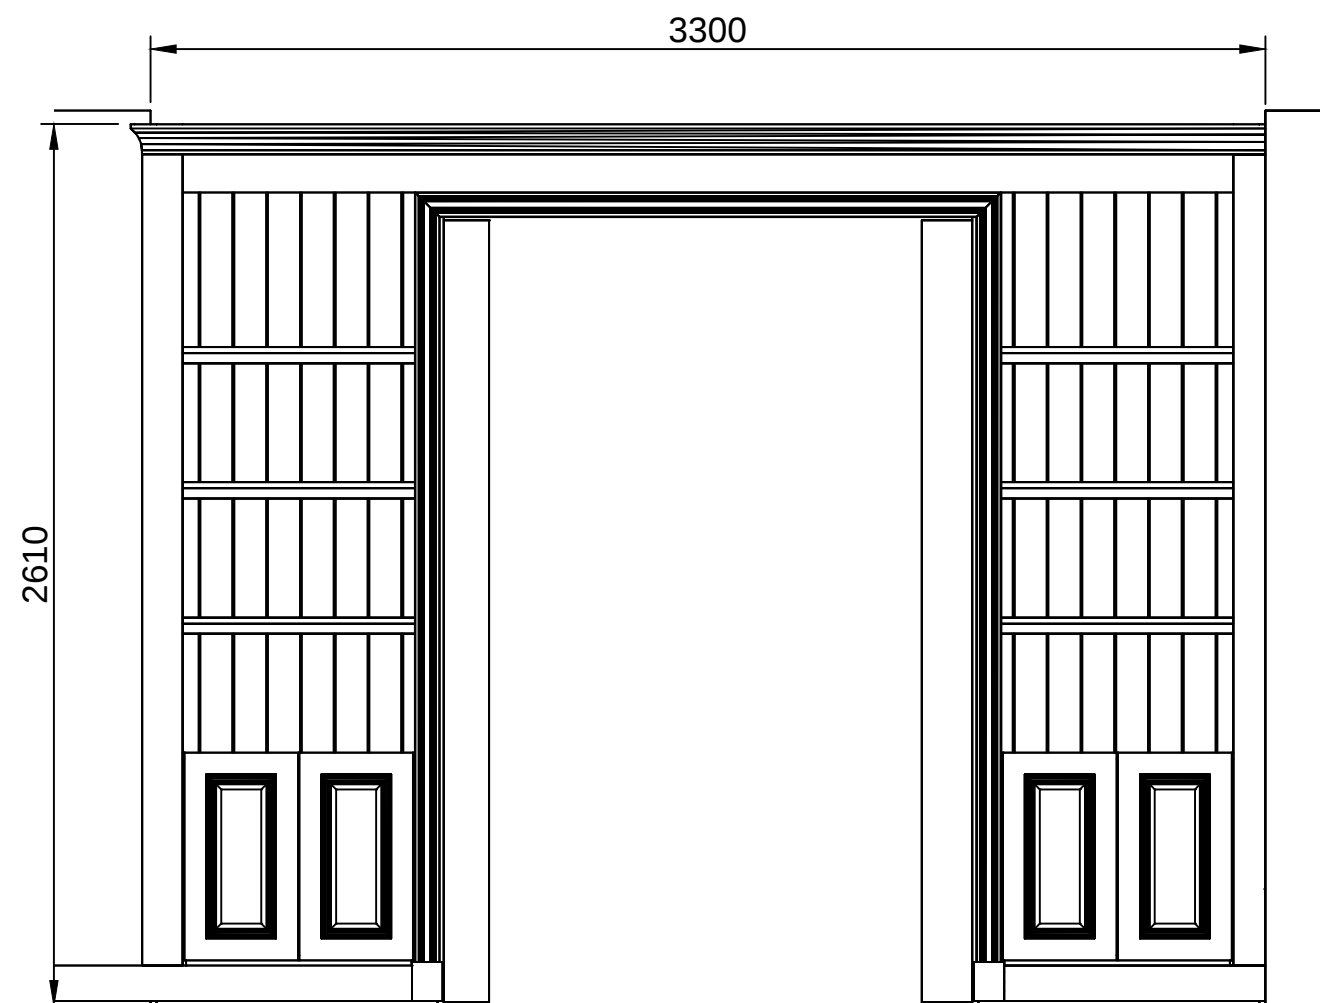
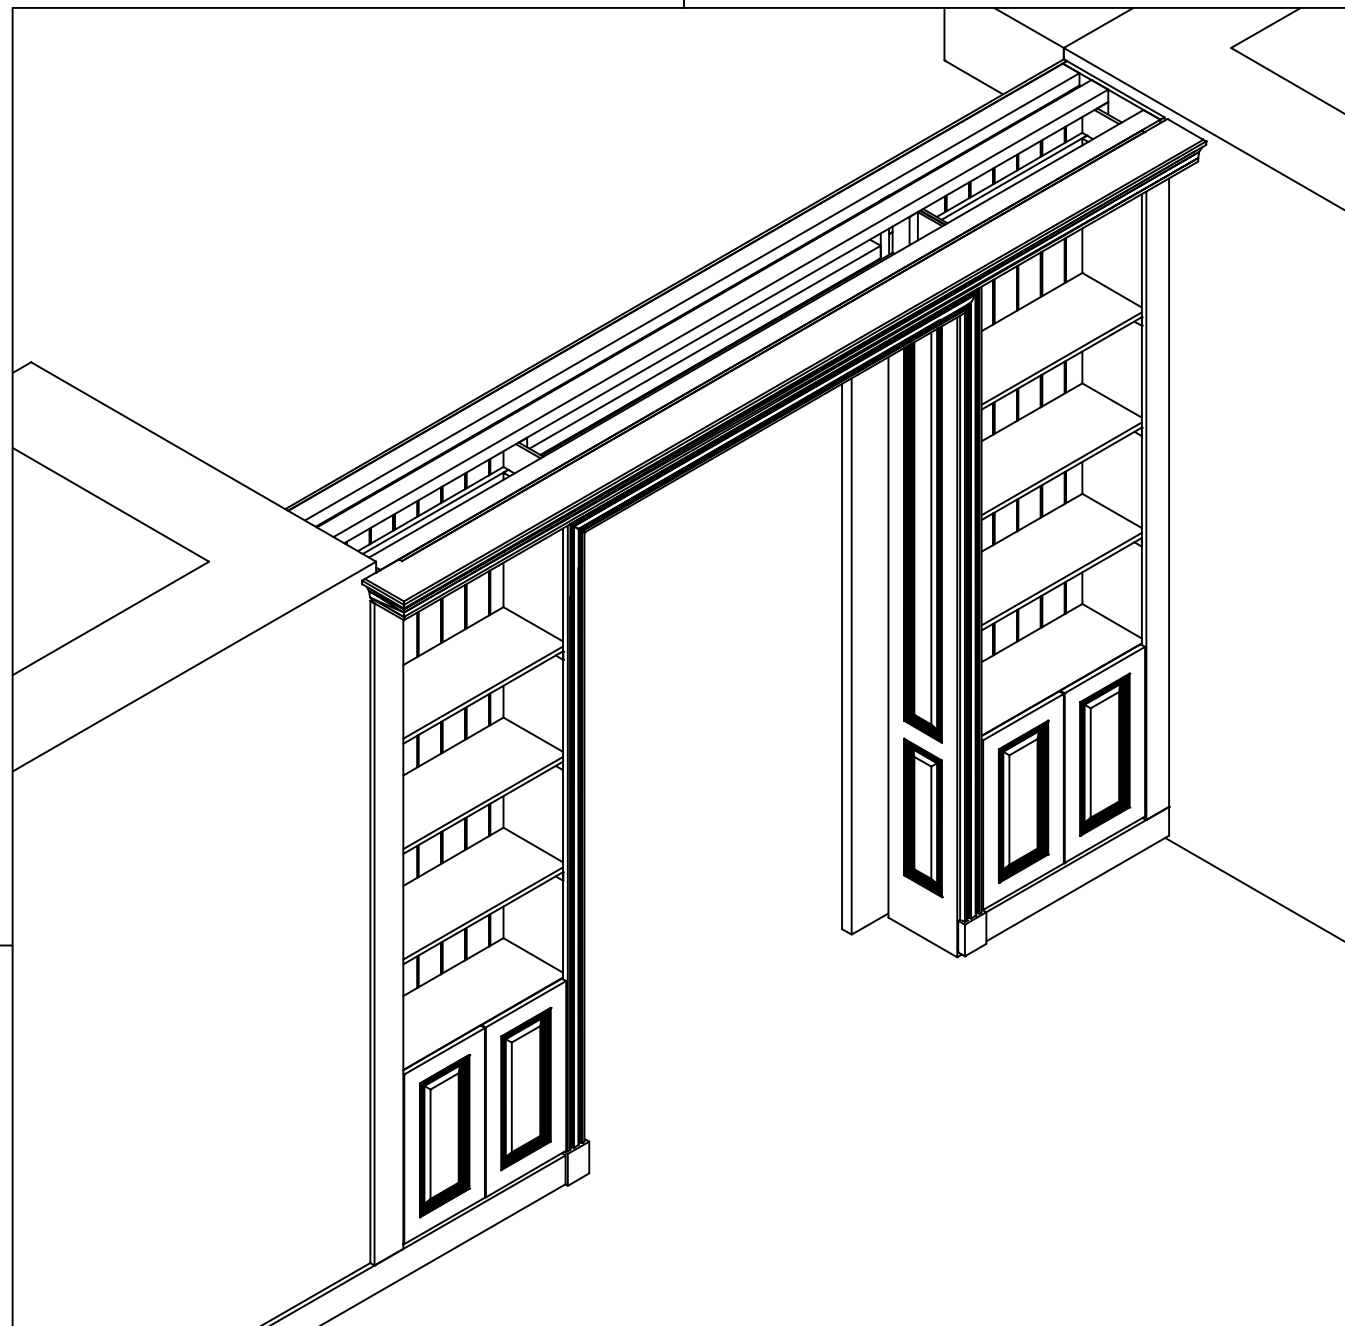



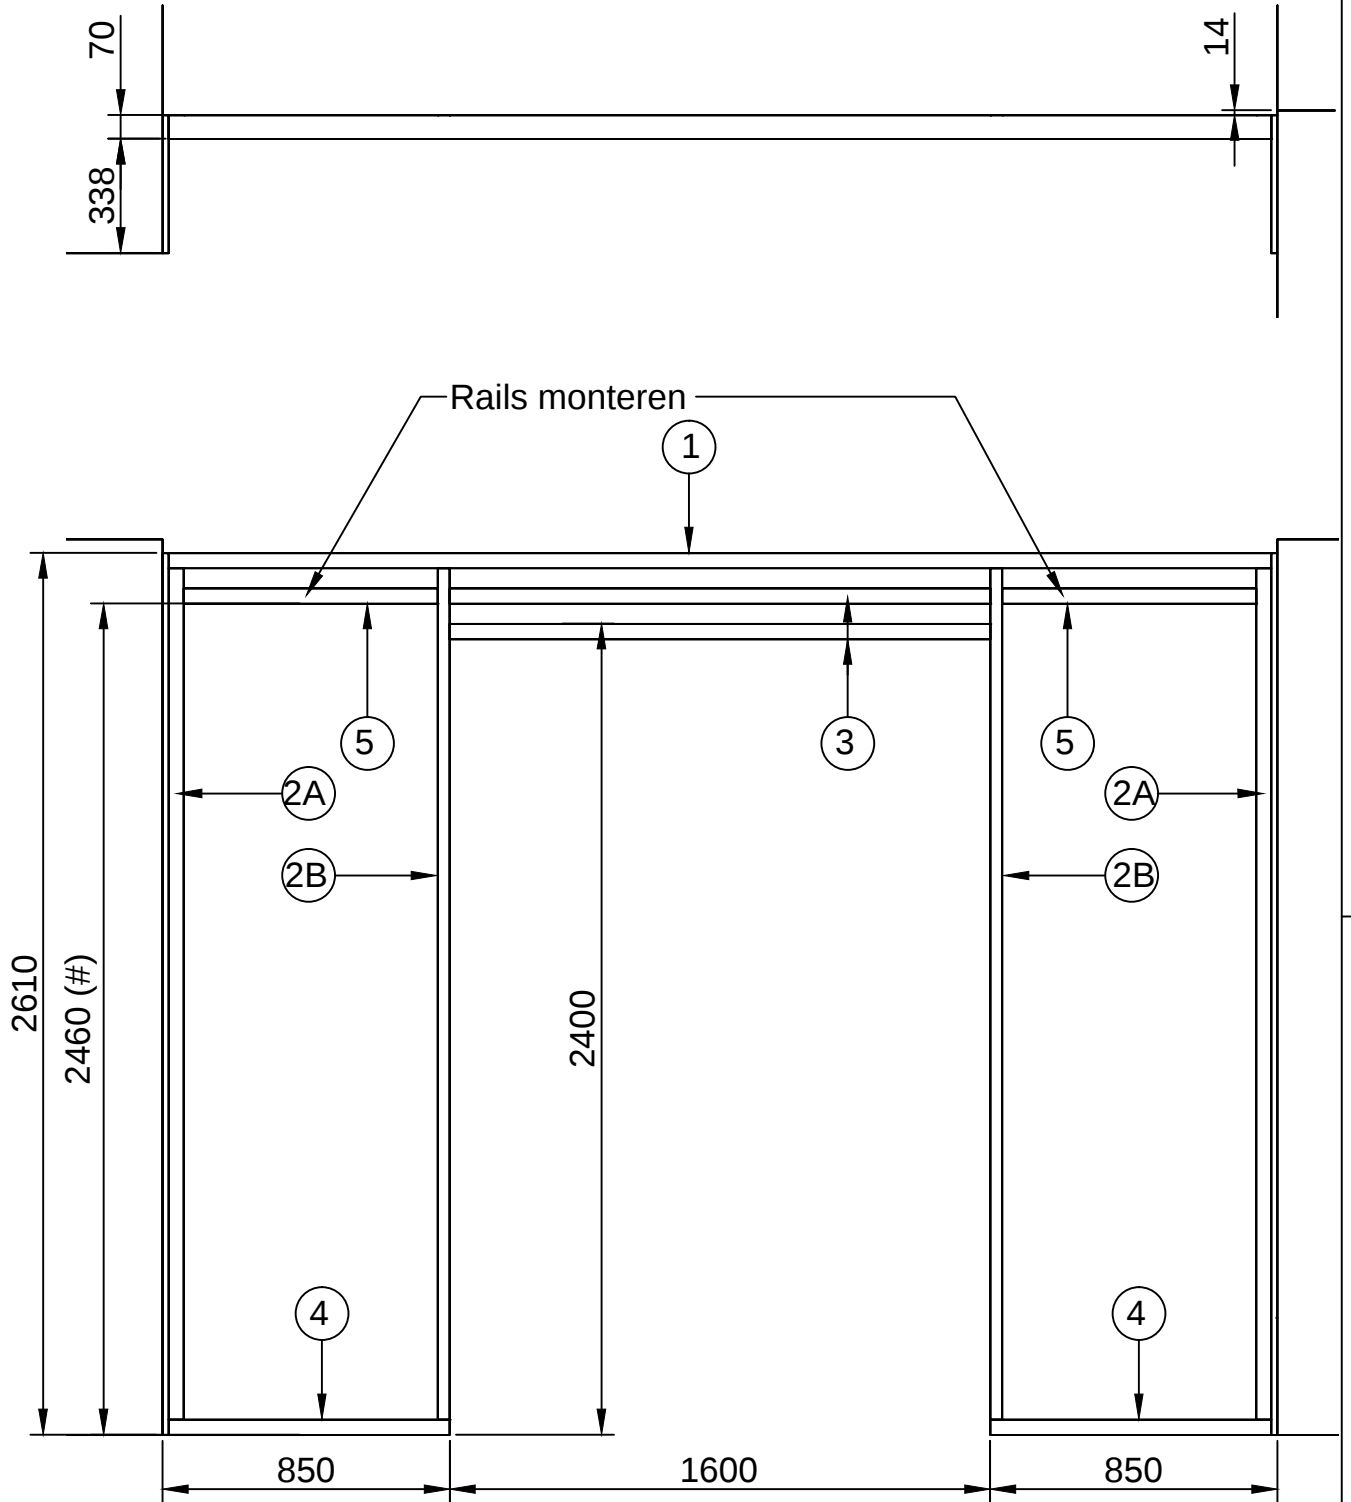


getekend	Fredsbouwtekeningen.nl	1 van 11
Kastwand met doorloop		A3



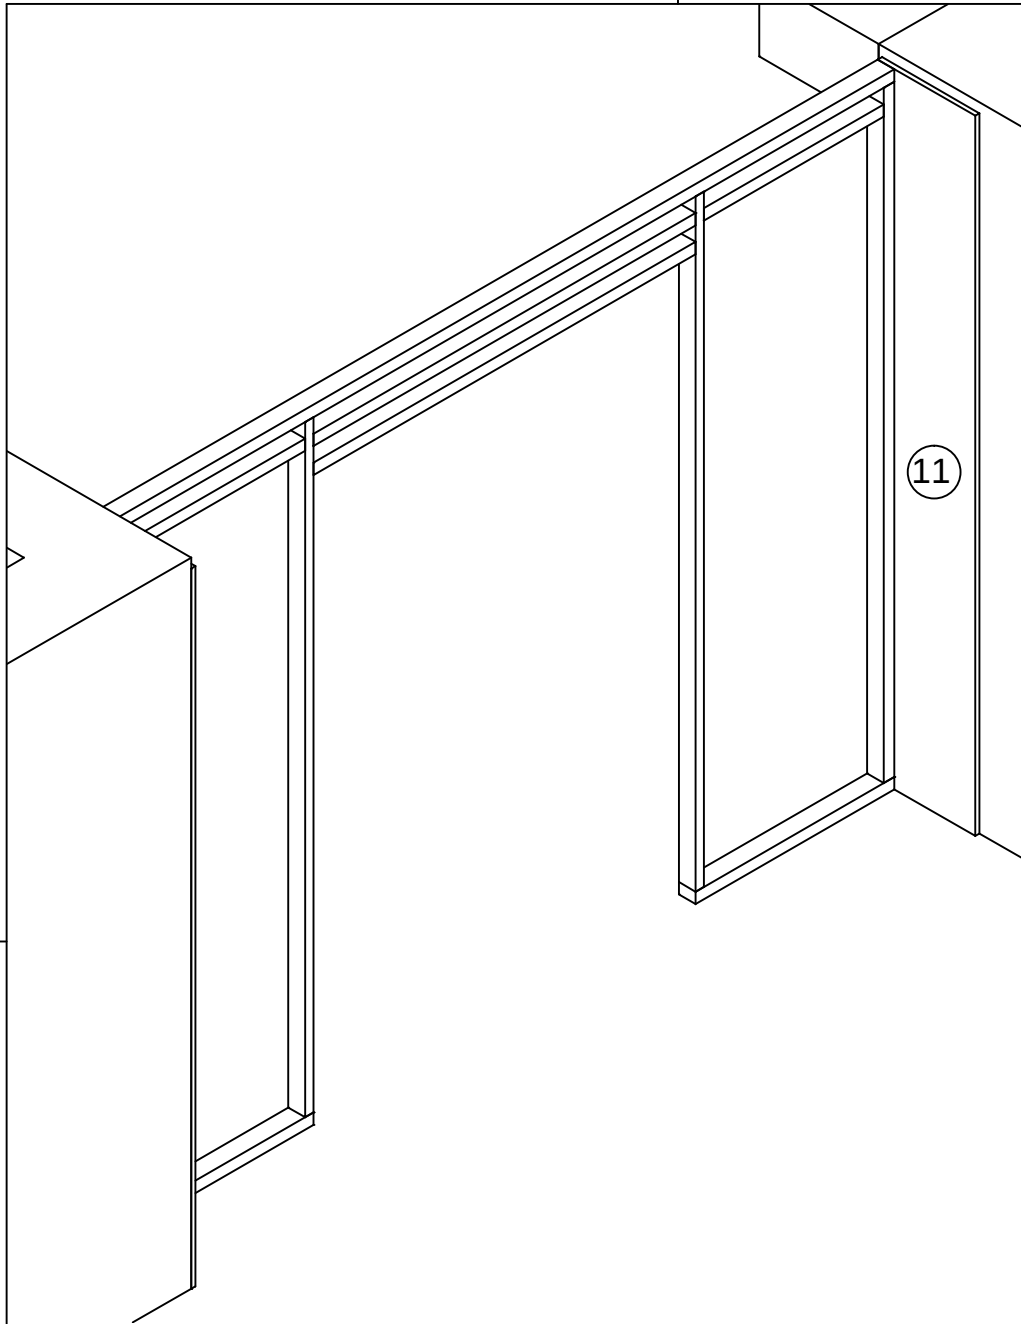


Hoogte in het veld bepalen afhankelijk van de hoogte van het type ophangrails


getekend	Fredsbouwtekeningen.nl	2 van 11
Kastwand met doorloop		A3

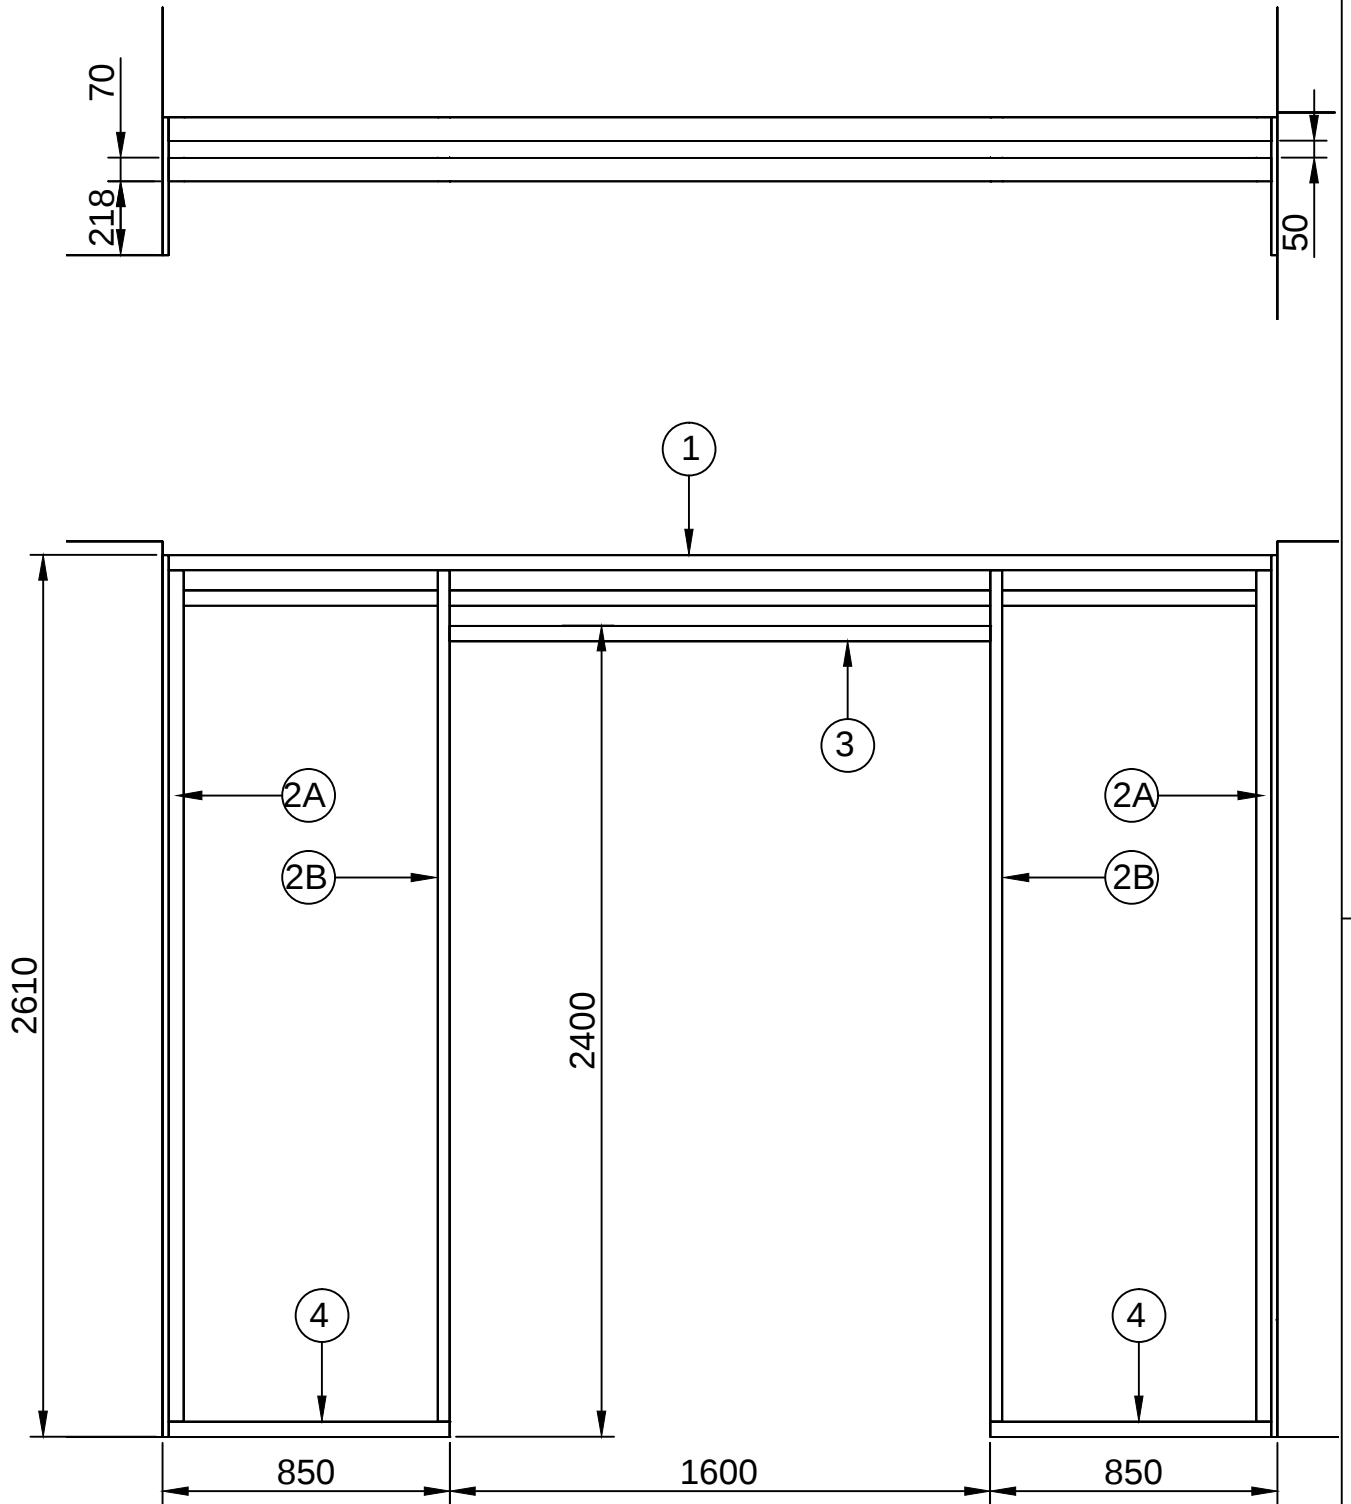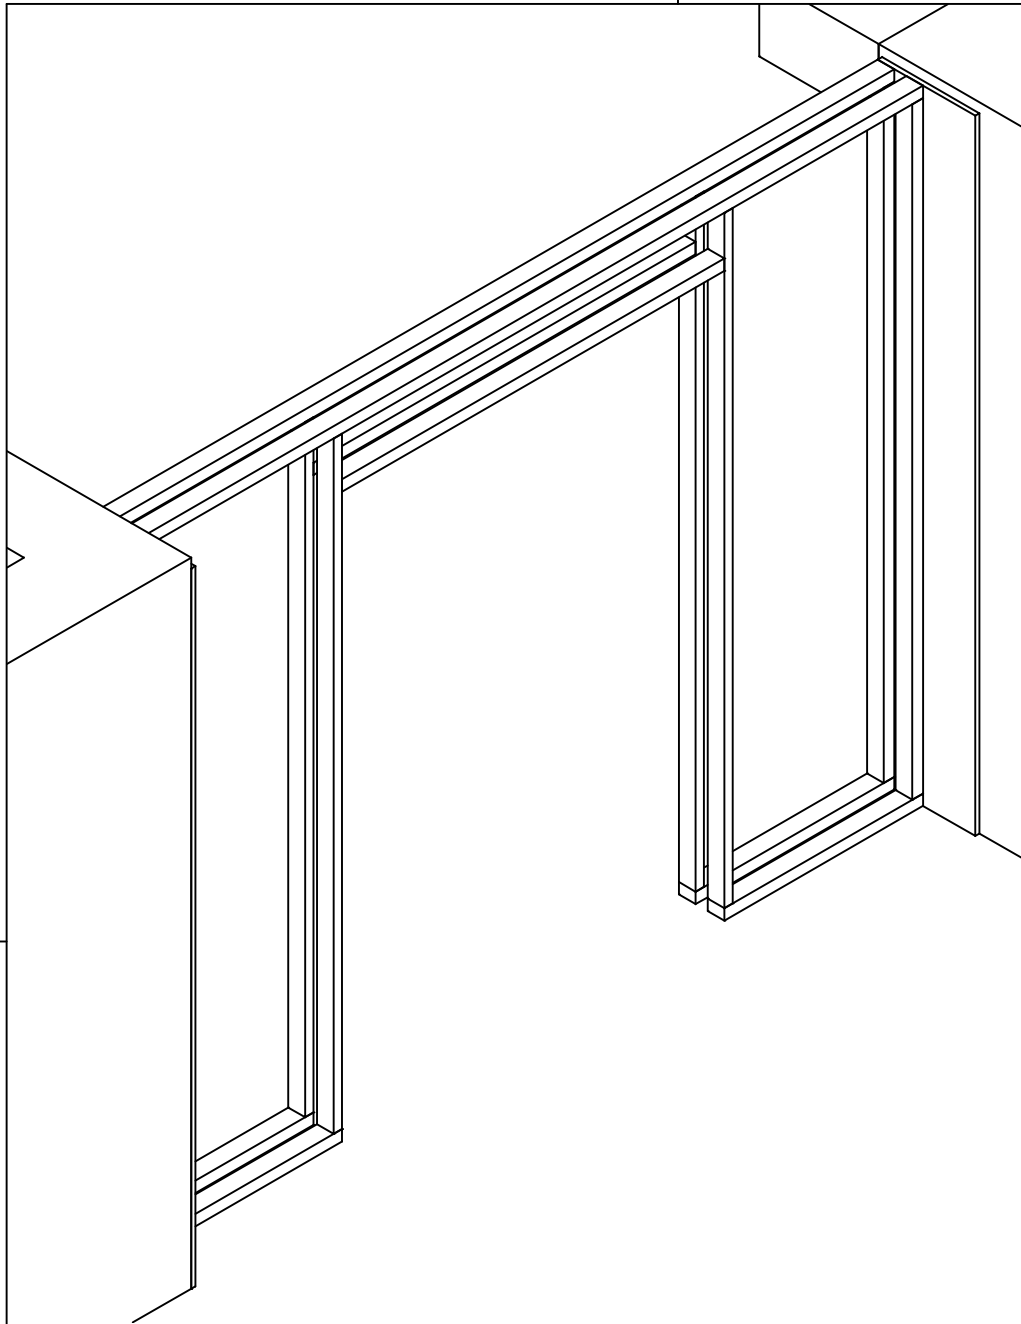

getekend	Fredsbouwtekeningen.nl	3 van 11
Kastwand met doorloop		A3

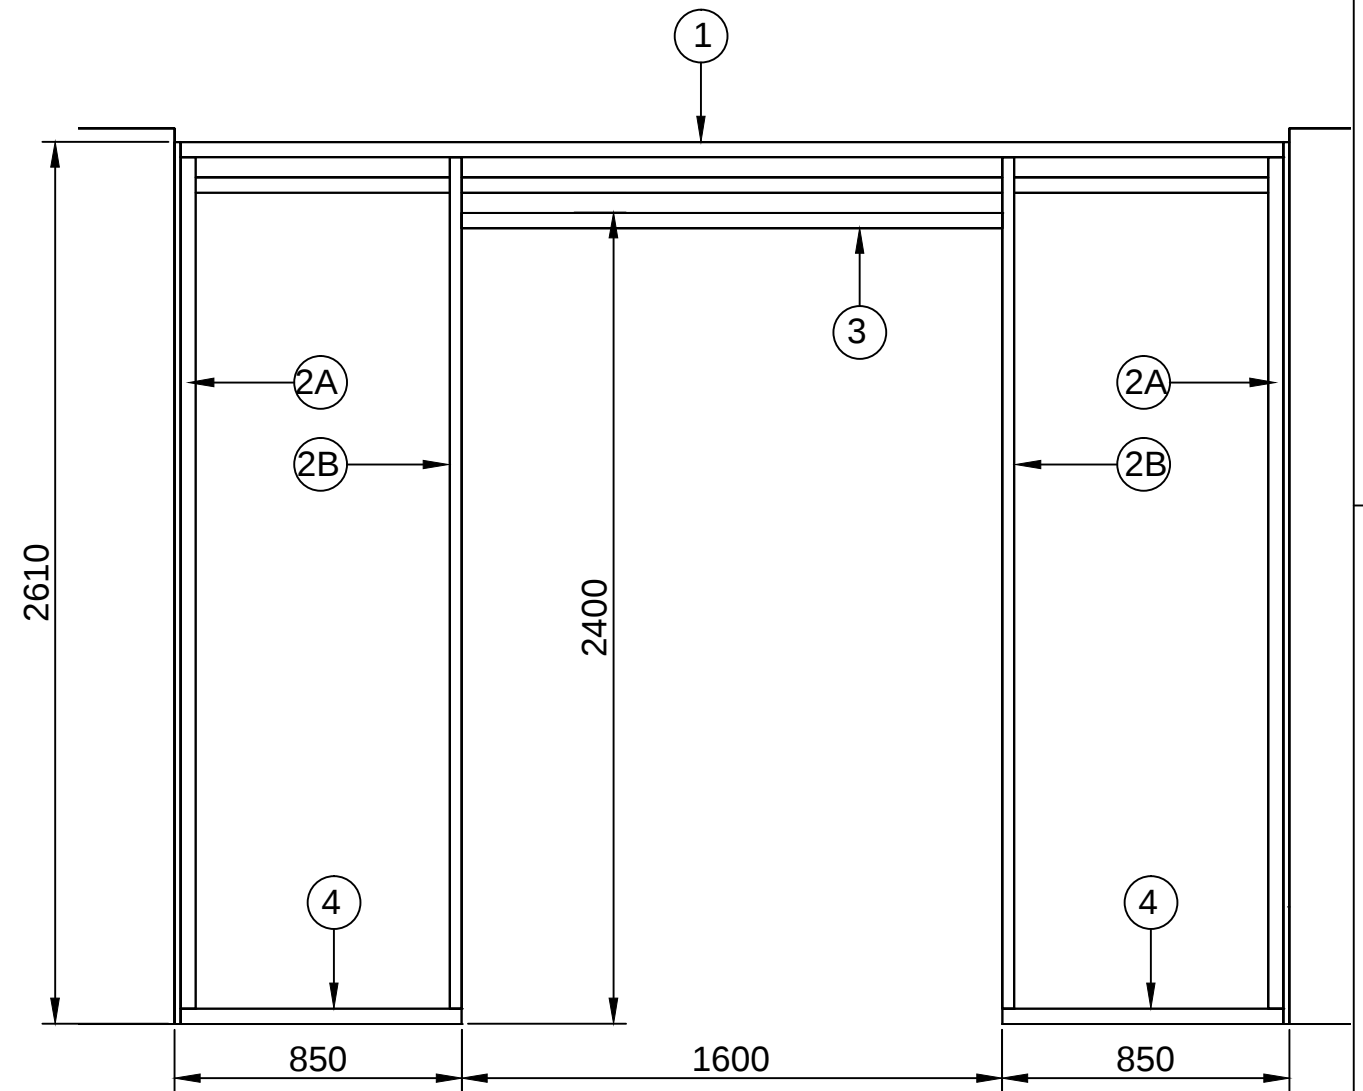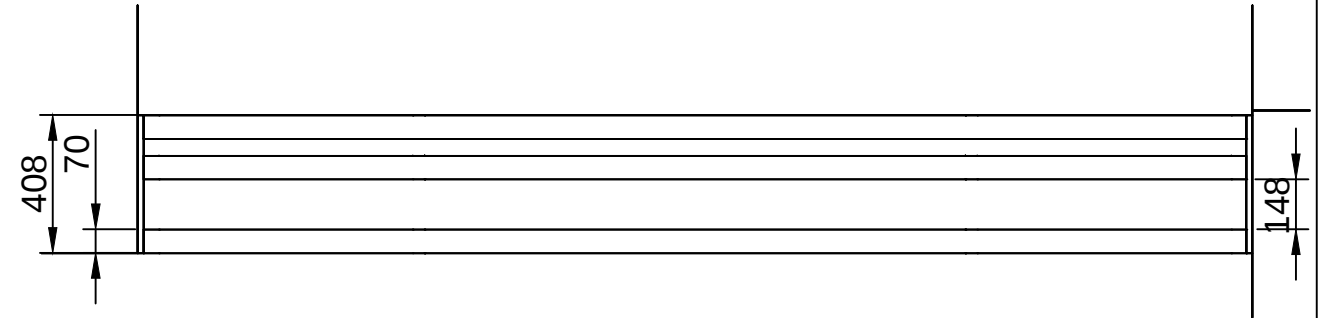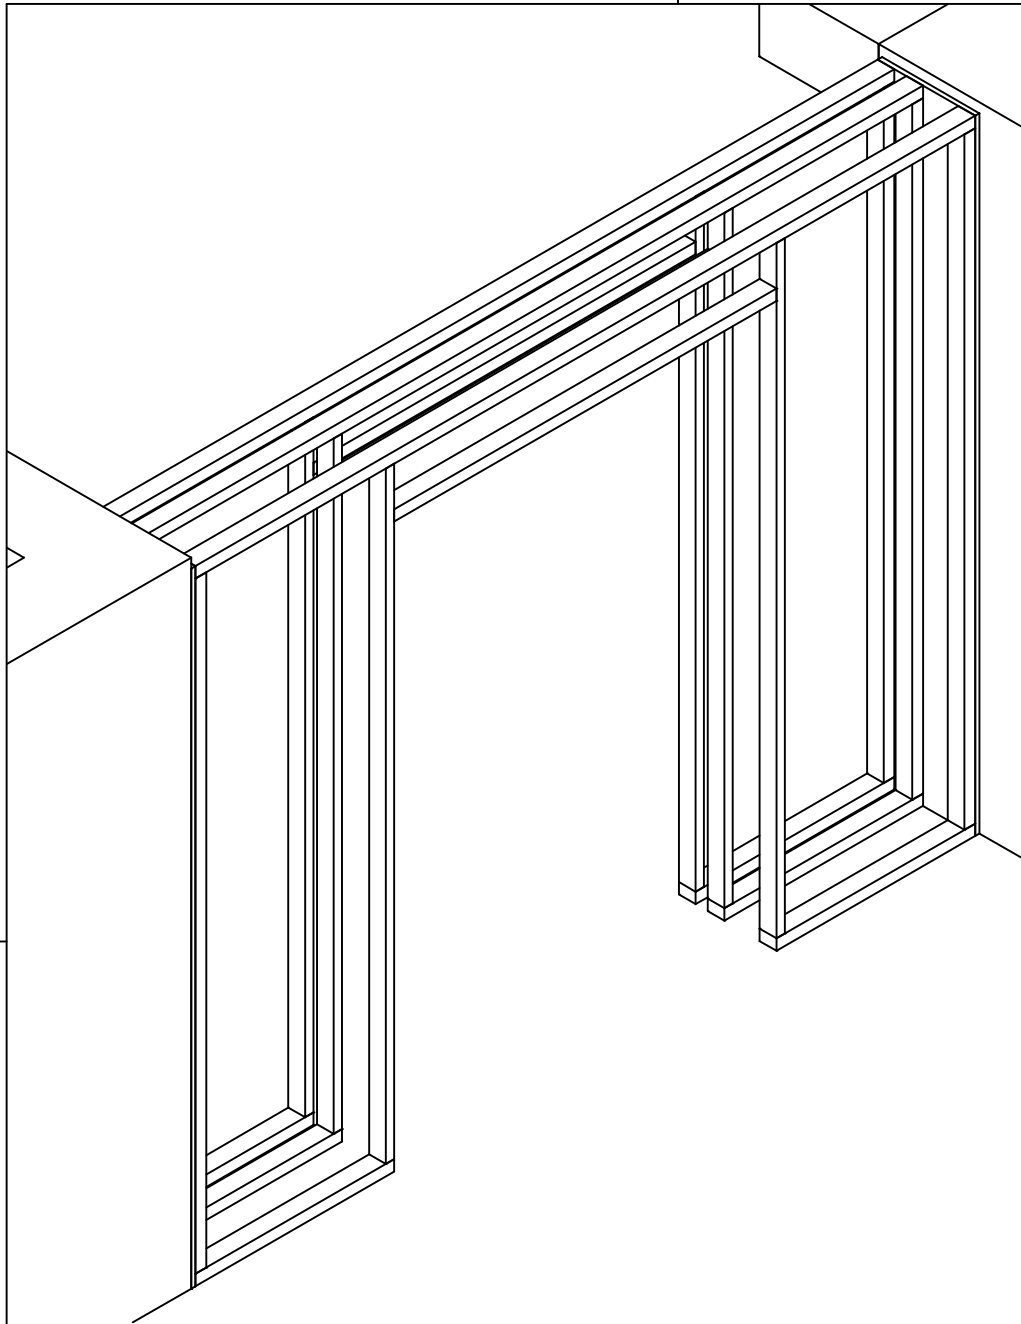


getekend	Fredsbouwtekeningen.nl	4 van 11
Kastwand met doorloop		A3

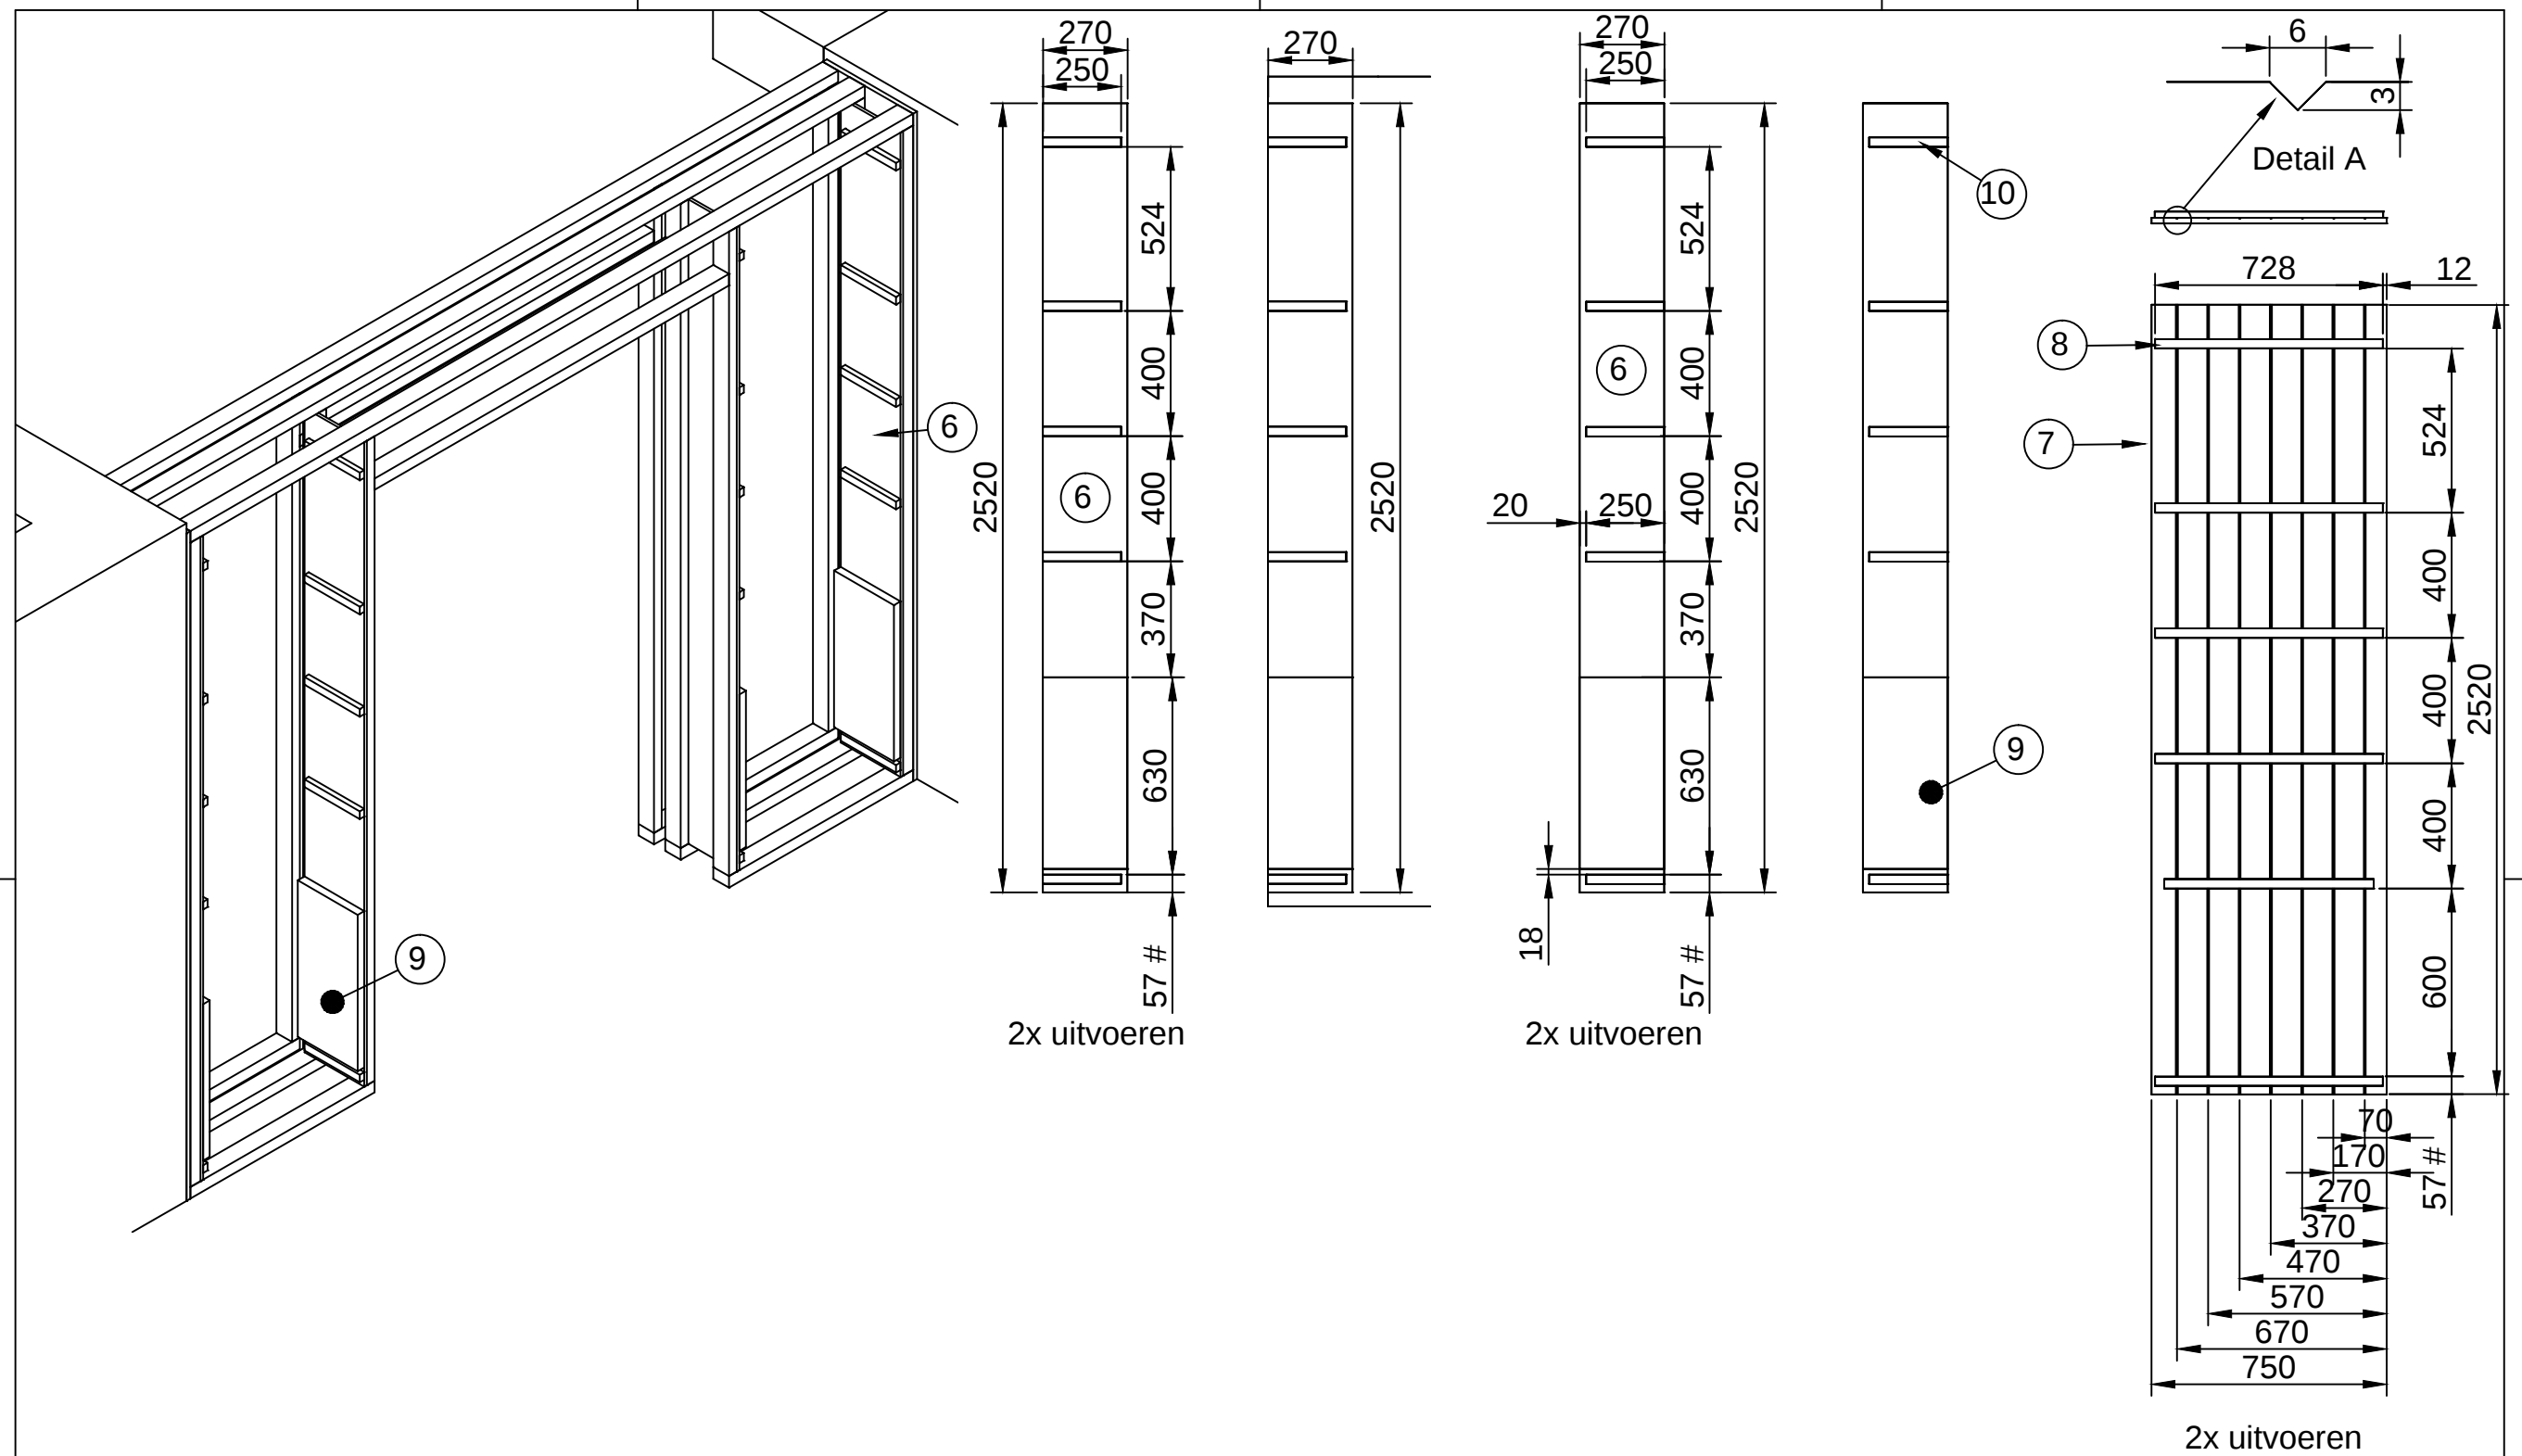


In het werk bepalen

getekend	Fredsbouwtekeningen.nl	5 van 11
Kastwand met doorloop		A3




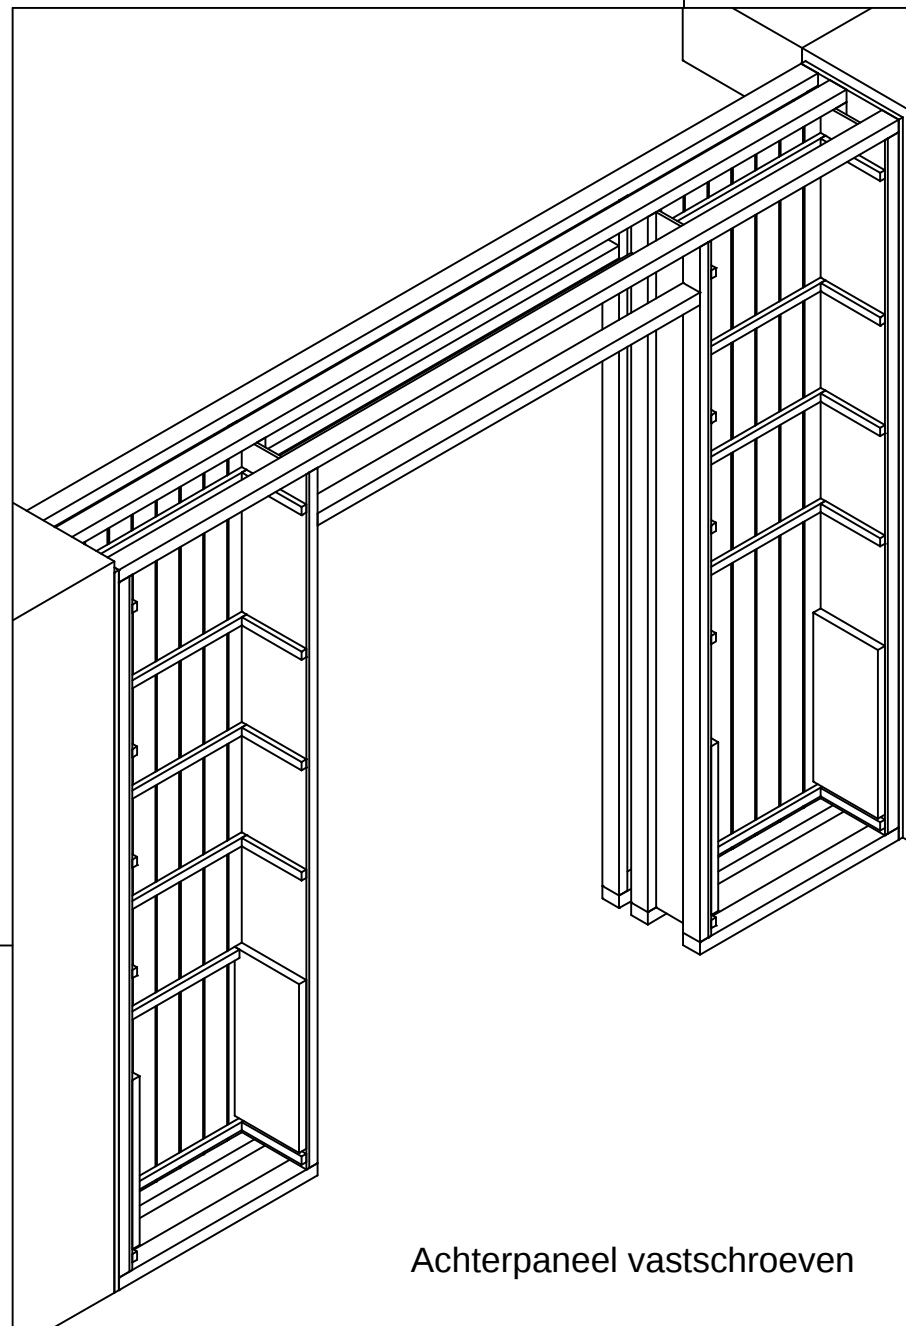


Achterpaneel vastschroeven

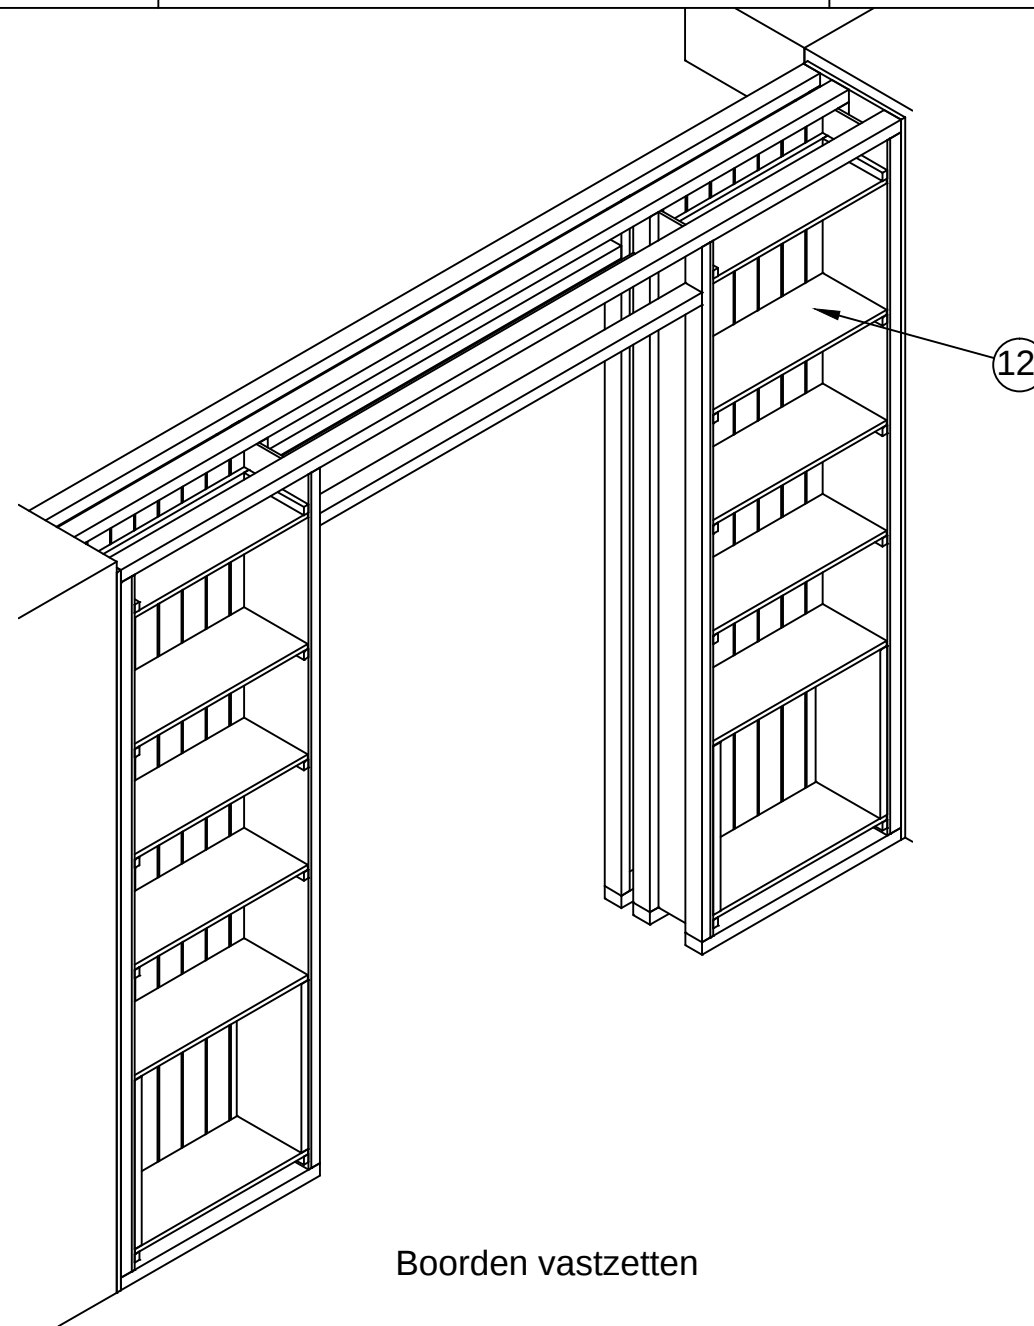


Boorden vastzetten



getekend	Fredsbouwtekeningen.nl	6 van 11
Kastwand met doorloop		A3

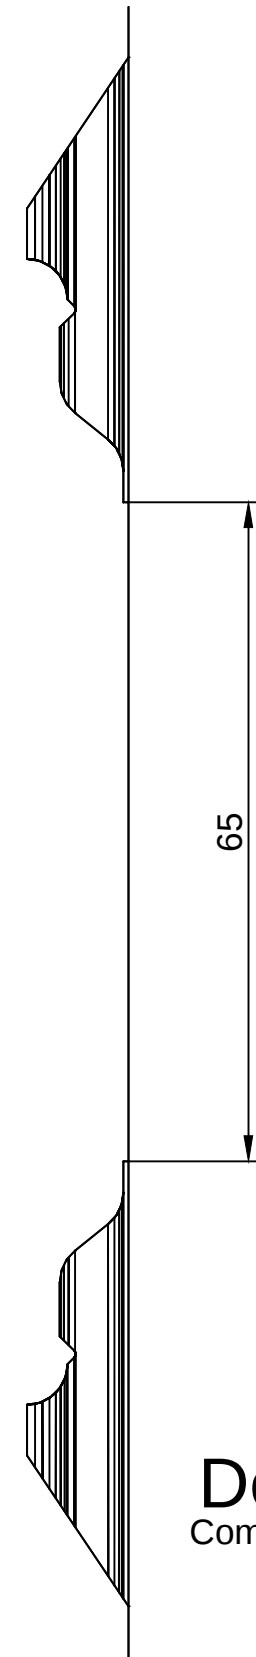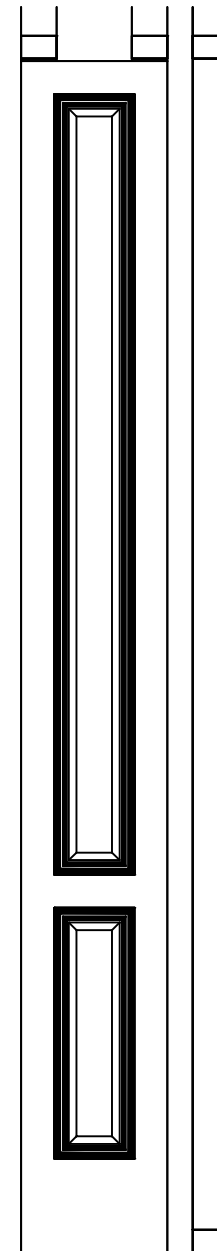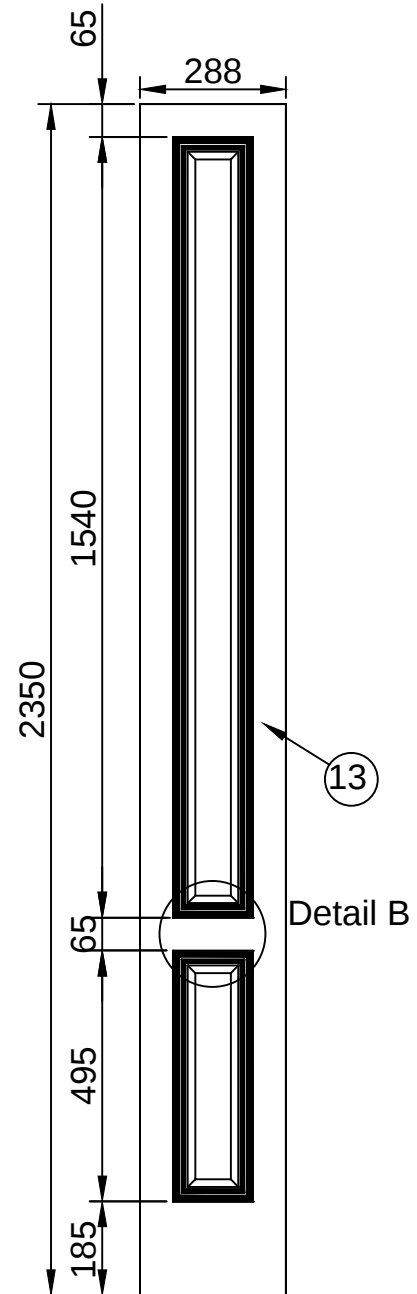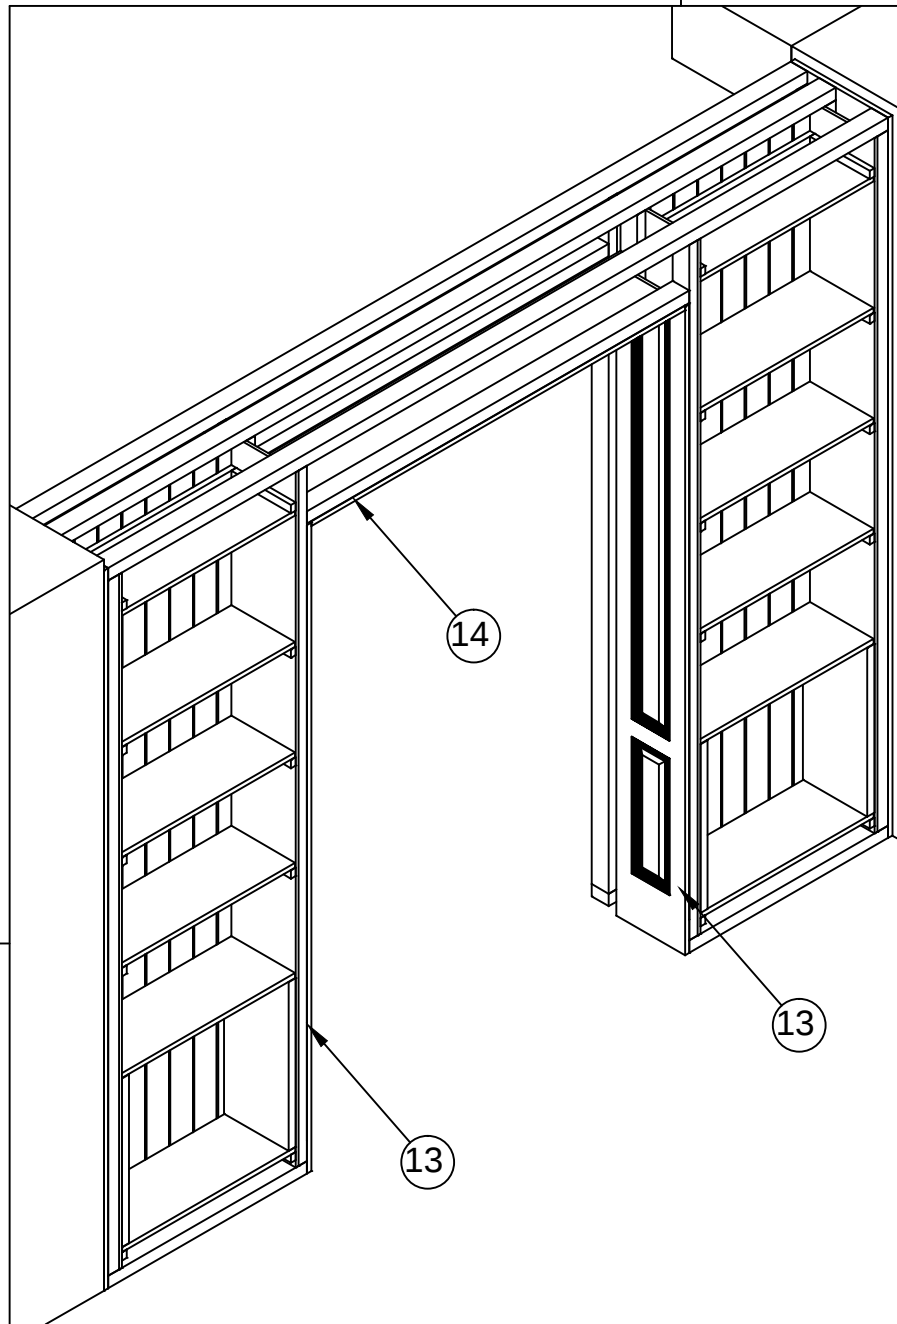




Detail B
Comform SKS2240

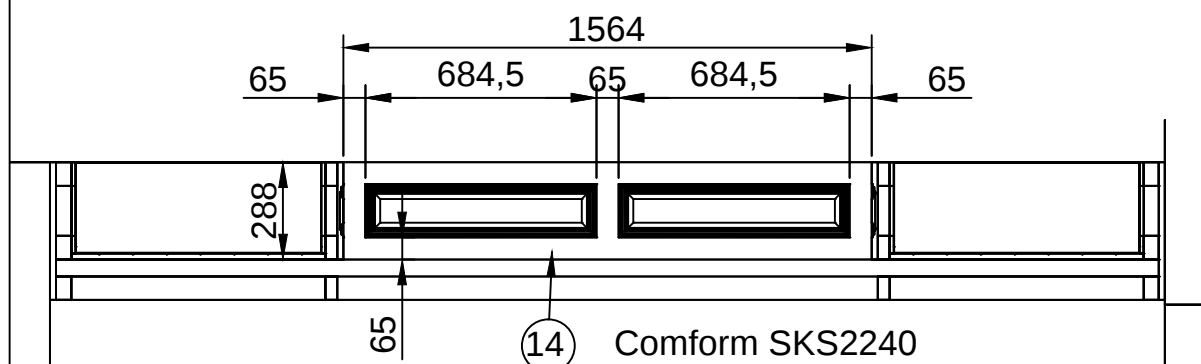

getekend	Fredsbouwtekeningen.nl	7 van 11
Kastwand met doorloop		A3

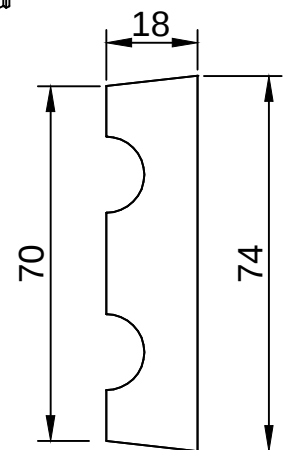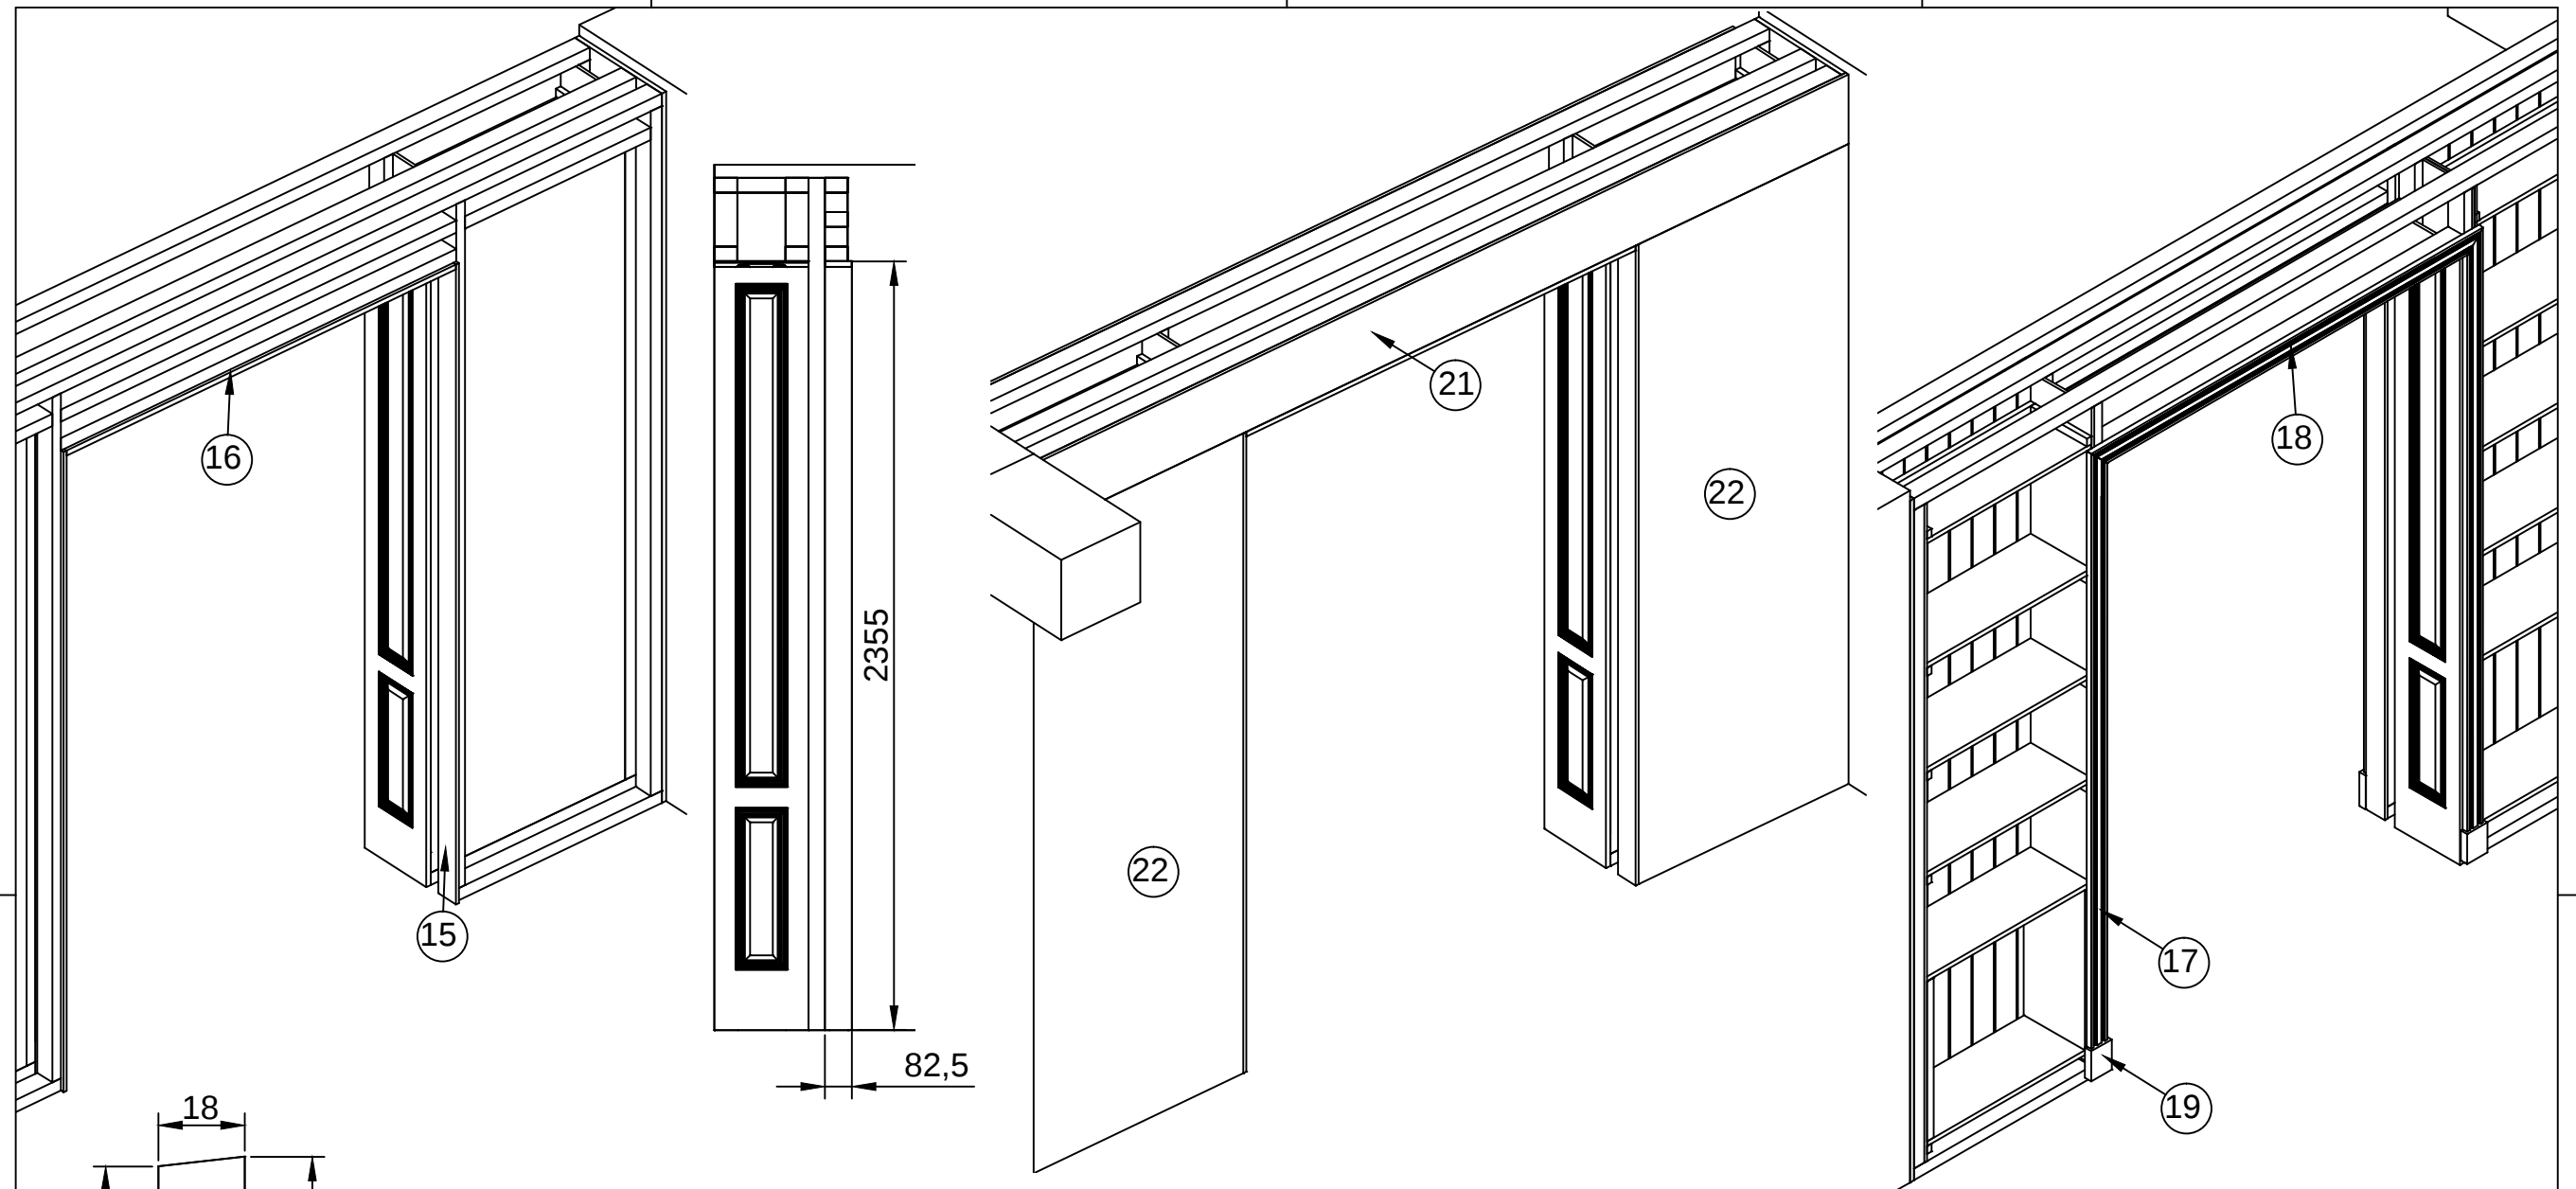


Detail C
Comform monster

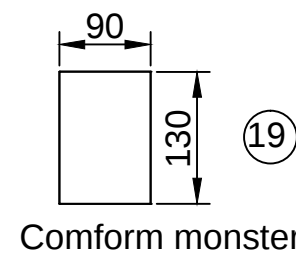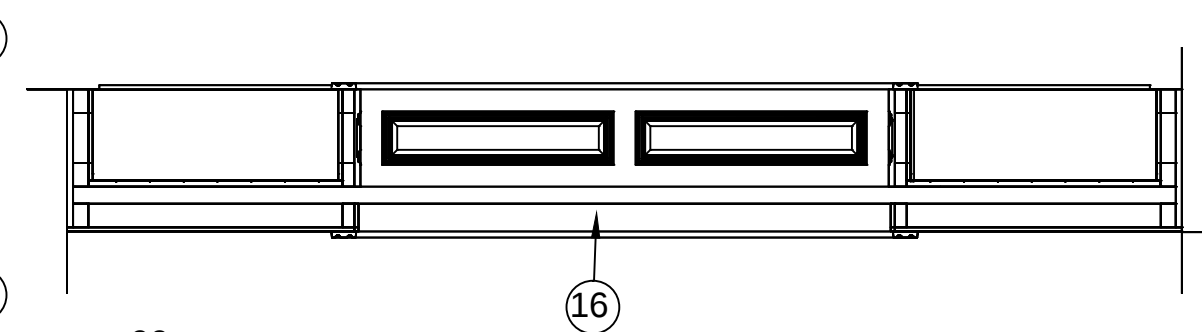
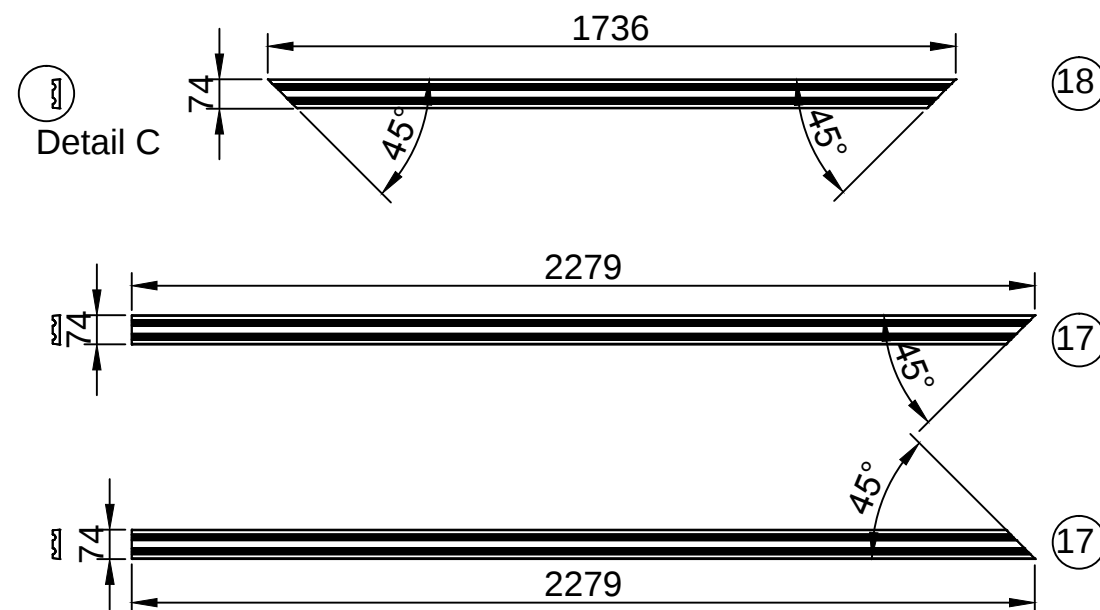


Comform monster


getekend	Fredsbouwtekeningen.nl	8 van 11
Kastwand met doorloop		A3

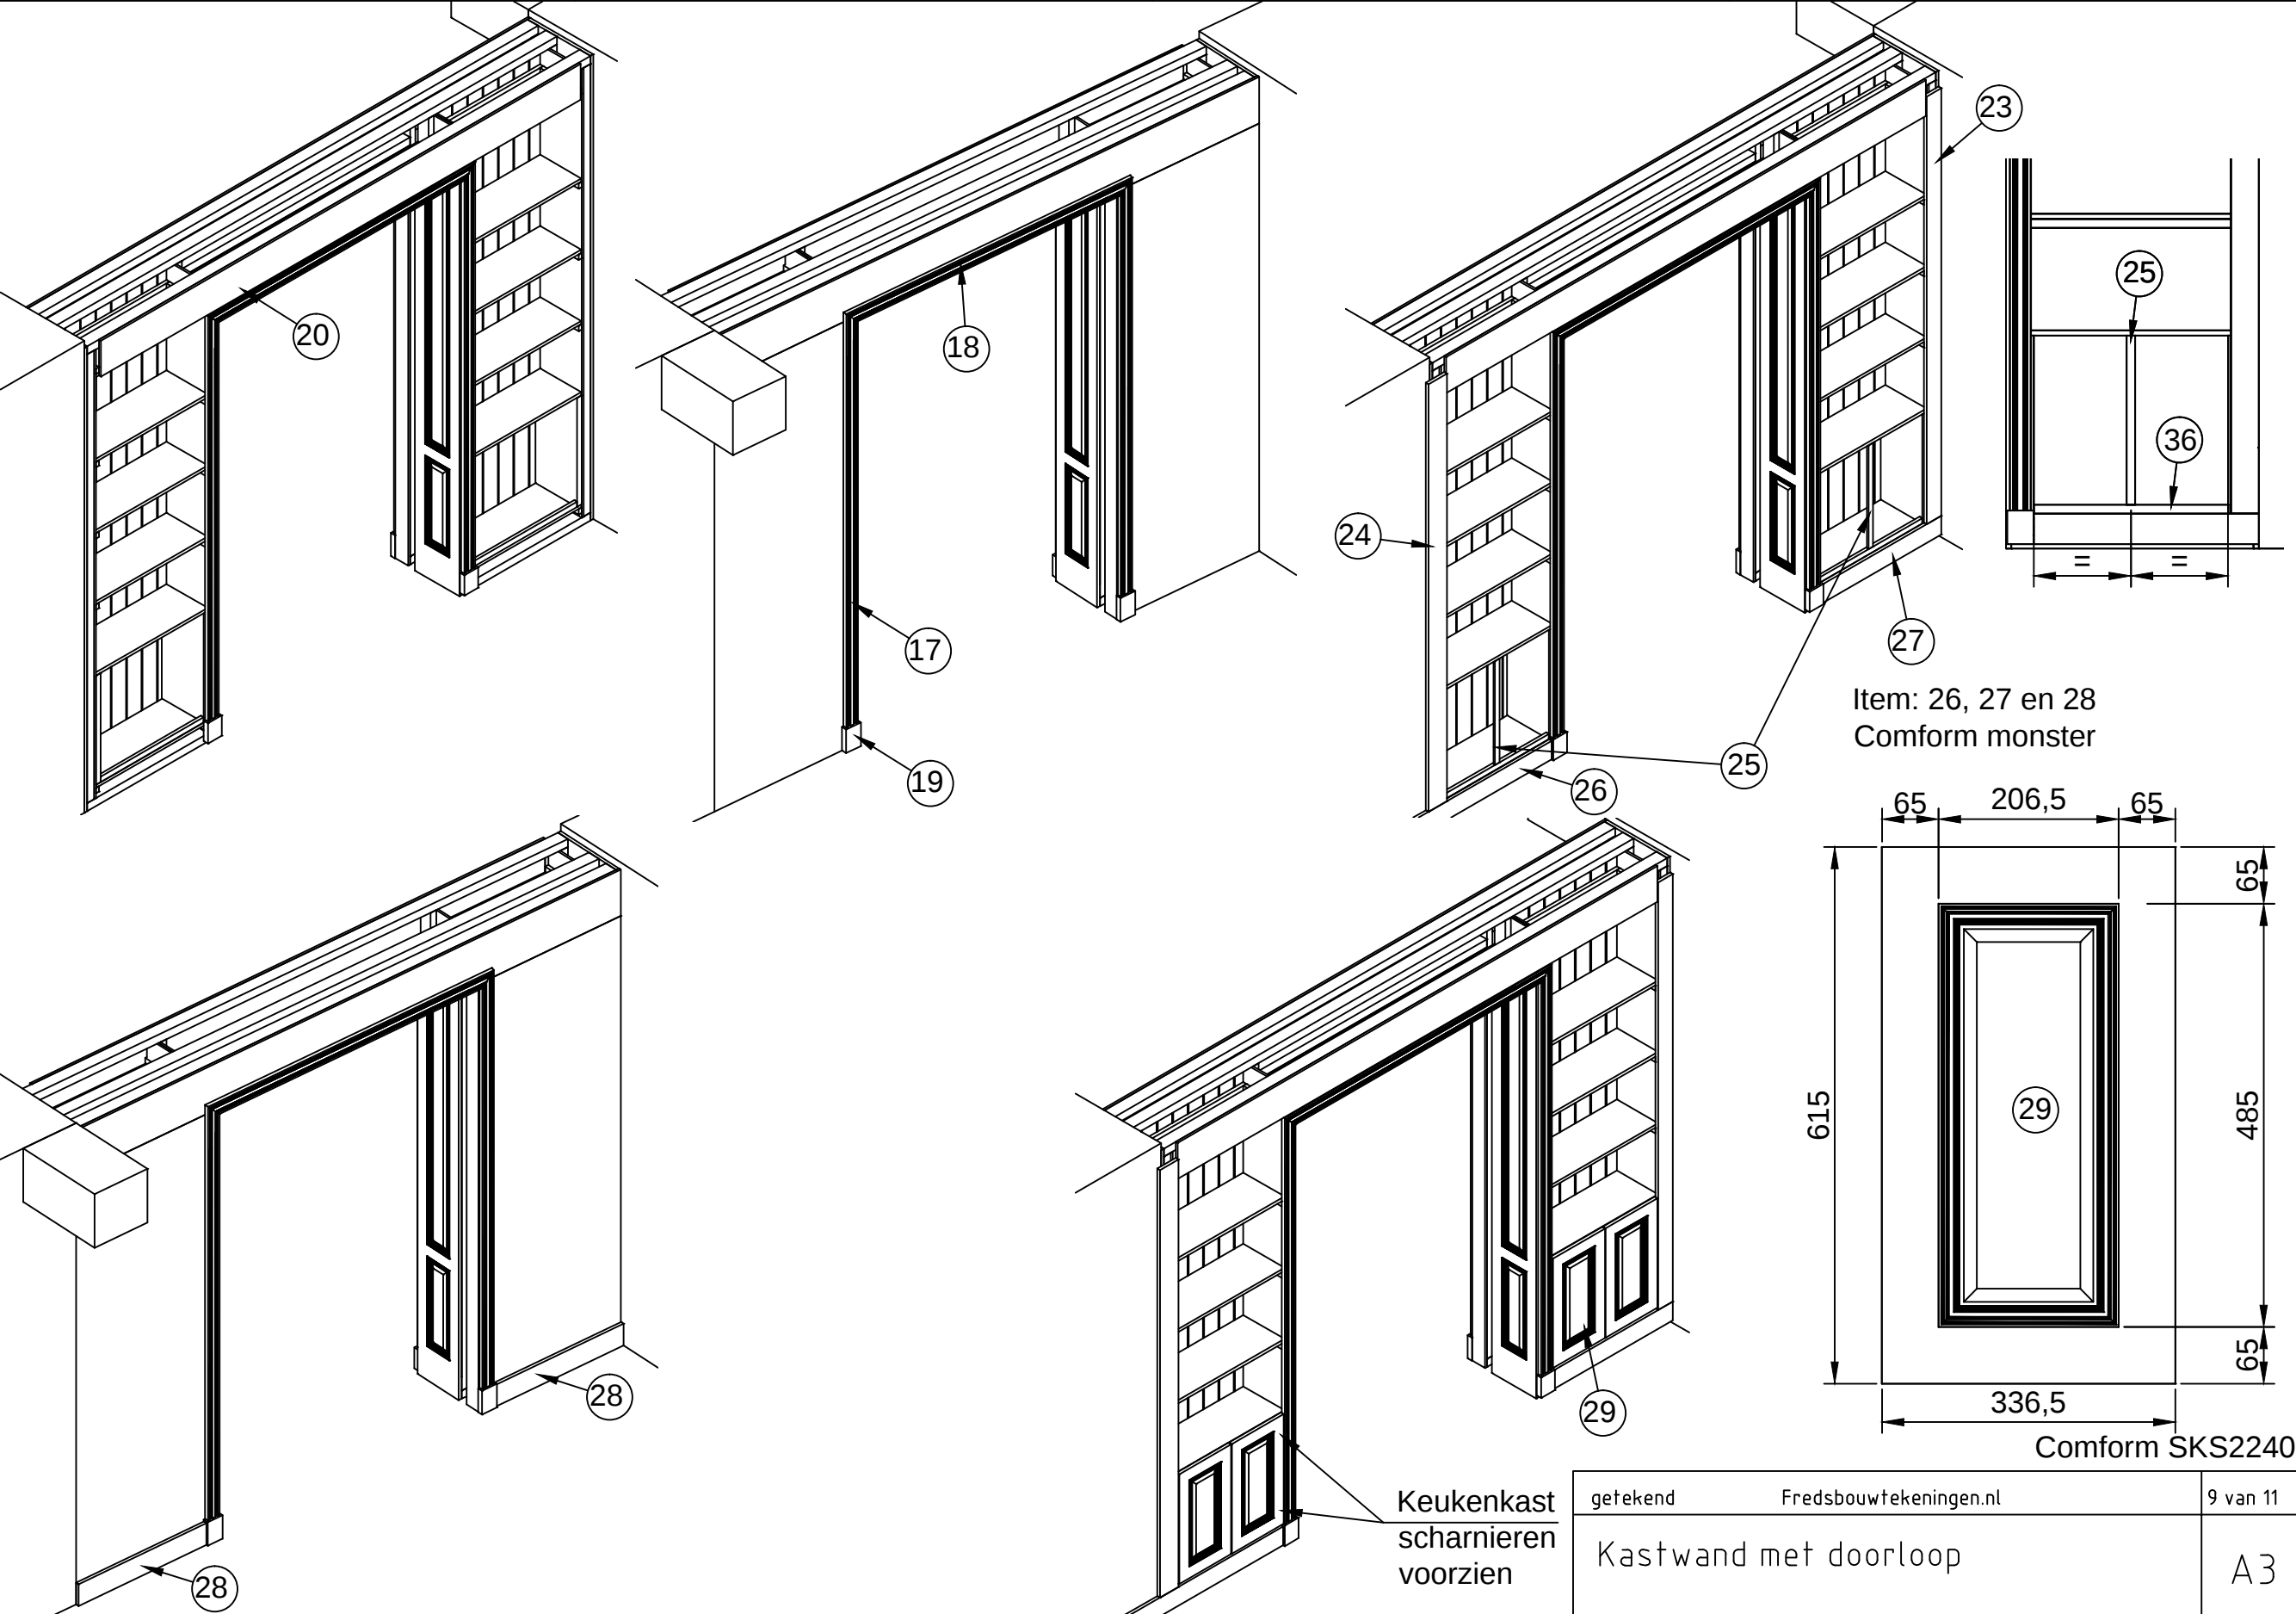

getekend	Fredsbouwtekeningen.nl	9 van 11
Kastwand met doorloop		A3

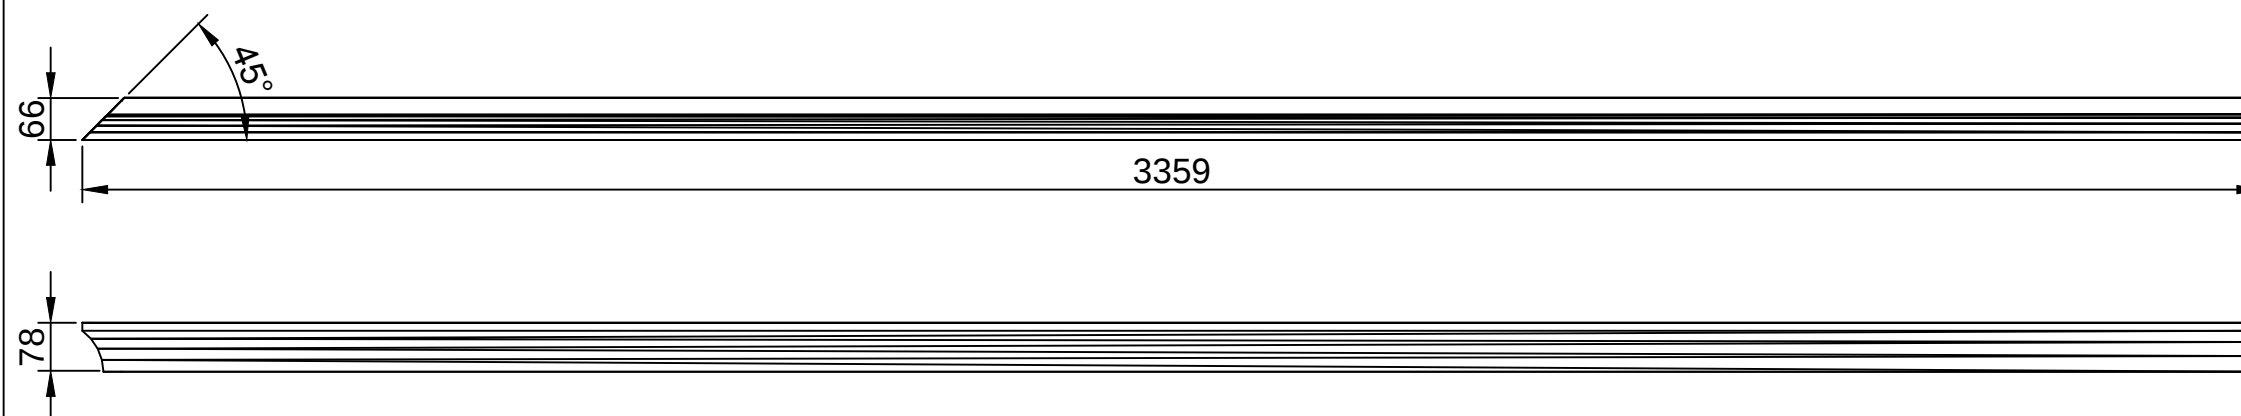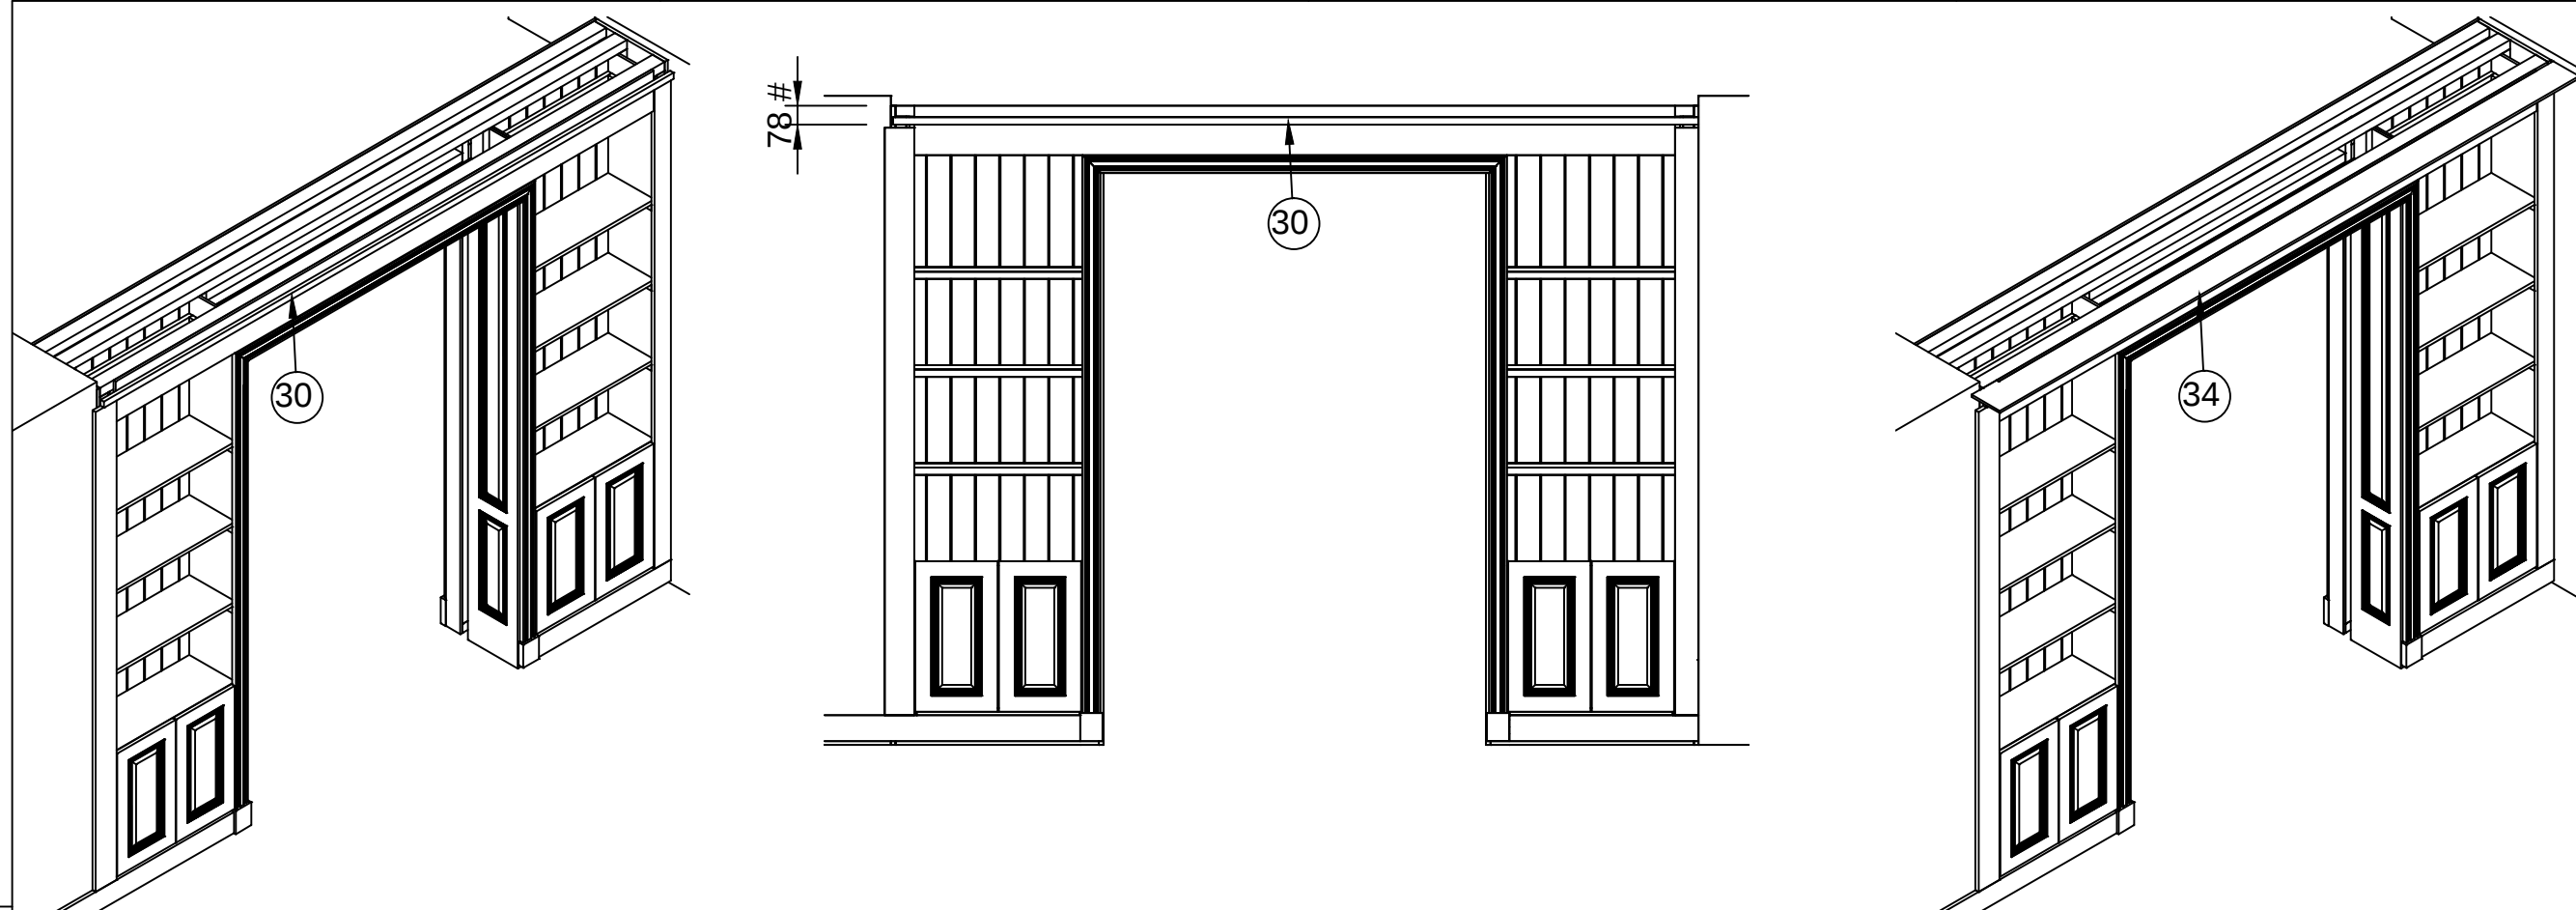

33 Comform monster


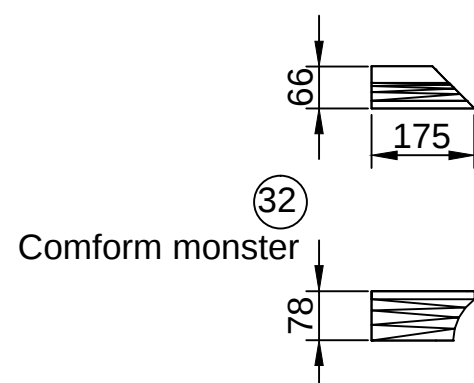


Detail plint

In het werk bepalen

getekend	Fredsbouwtekeningen.nl	10 van 11
Kastwand met doorloop		A3

Item	Aantal	Materiaal	Dikte	Breedte	Lengte
1	3	Vuren	45	70	3264
2A	6	Vuren	45	70	2520
2B	6	Vuren	35	70	2520
3	4	Vuren	45	70	1600
4	6	Vuren	45	70	832
5	2	Vuren	45	70	752
6	4	MDF	12	270	2520
7	2	Vuren	18	750	2520
8	12	Vuren	20	30	728
9	4	Vuren	30	270	612
10	20	Vuren	20	30	250
11	2	Multiplexplaat	18	408	2610
12	12	MDF	18	267	725
13	2	Bossingprofiel plaat	18	288	2350
14	1	Bossingprofiel plaat	18	288	1564
15	2	Vuren	18	82,5	2355
16	1	Vuren	18	82,5	1564
17	4	Vuren Architraaf	18	74	2279
18	2	Vuren Architraaf	18	74	1736
19	4	Vuren Neut	28	90	130
20	1	Gipsplaat	12,5	210	3110
21	1	Gipsplaat	12,5	210	3300
22	2	Gipsplaat	12,5	850	2355
23	2	Vuren	18	95	2400
24	2	Vuren	18	120	2400
25	2	Vuren	10	30	582
26	1	Vurenplint	18	105	1000*
27	1	Vurenplint	18	105	773
28	2	Vurenplint	18	120	773*
29	4	Bossingprofiel plaat	18	336,5	615
30	1	Vuren	20	30	3292
31	1	Vuren	12	128	3325
32	1	Sierplint #	66	78	175*
33	1	Sierplint #	66	78	3359
34	1	Vuren	12	150	3347
35	2	Deur Bossingprofiel	40	810	2315
36	2	Vuren	20	30	668
*In het werk bepalen					
# verkrijgbaar bij keukenspecialist					
8x Keukenkast scharnier					

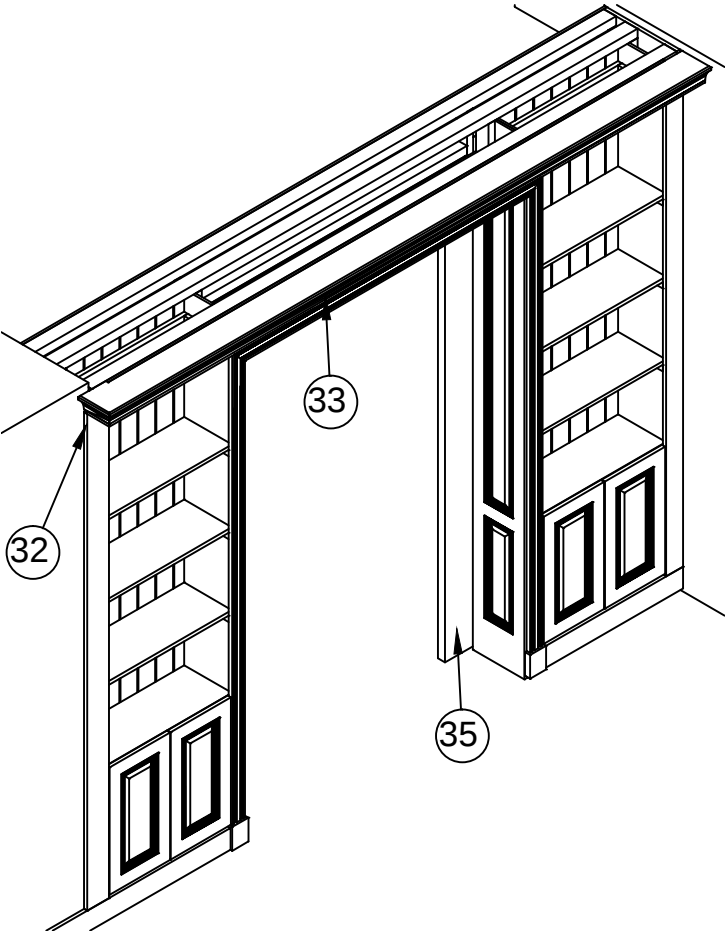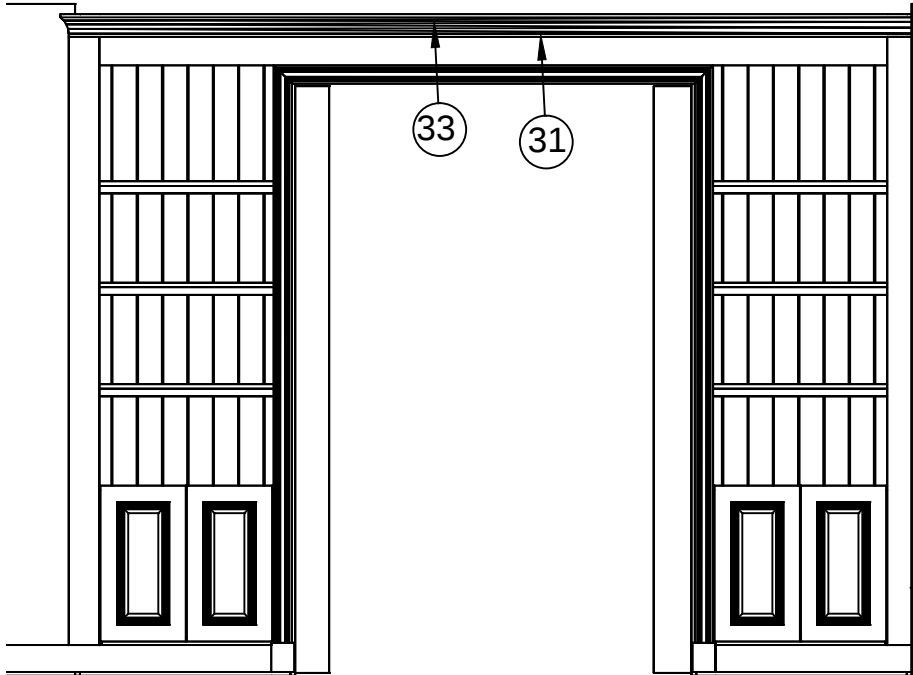

getekend	Fredsbouwtekeningen.nl	11 van 11
Kastwand met doorloop		A3