


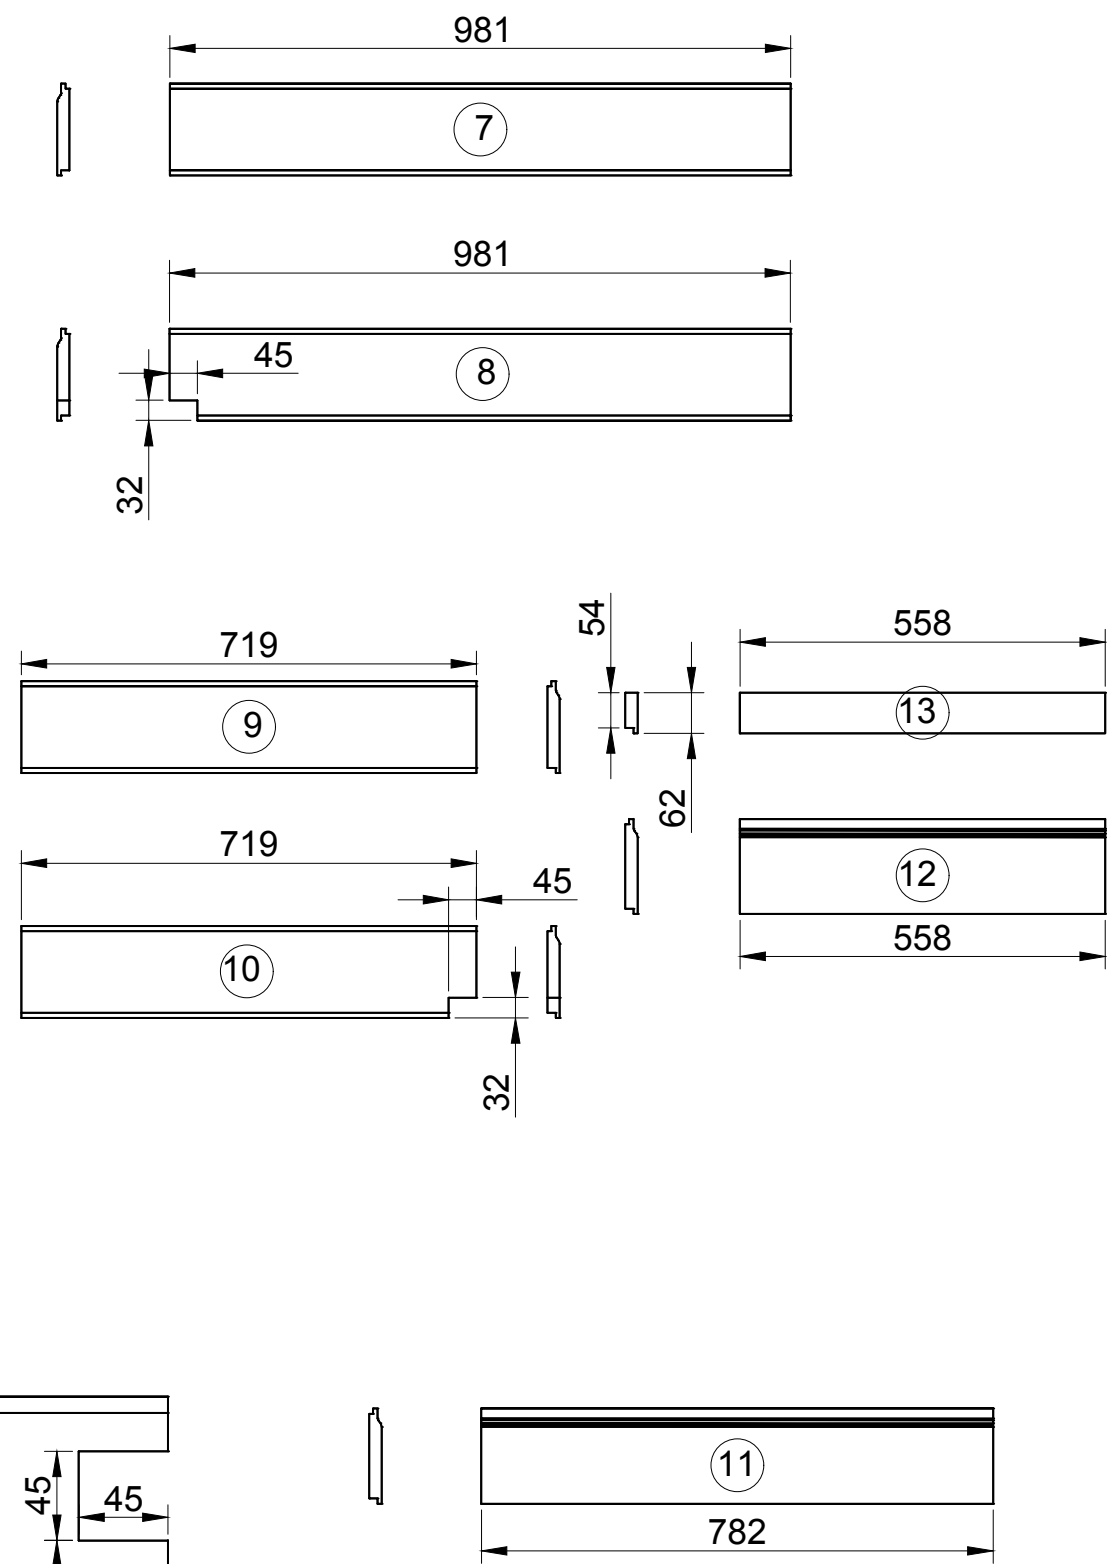
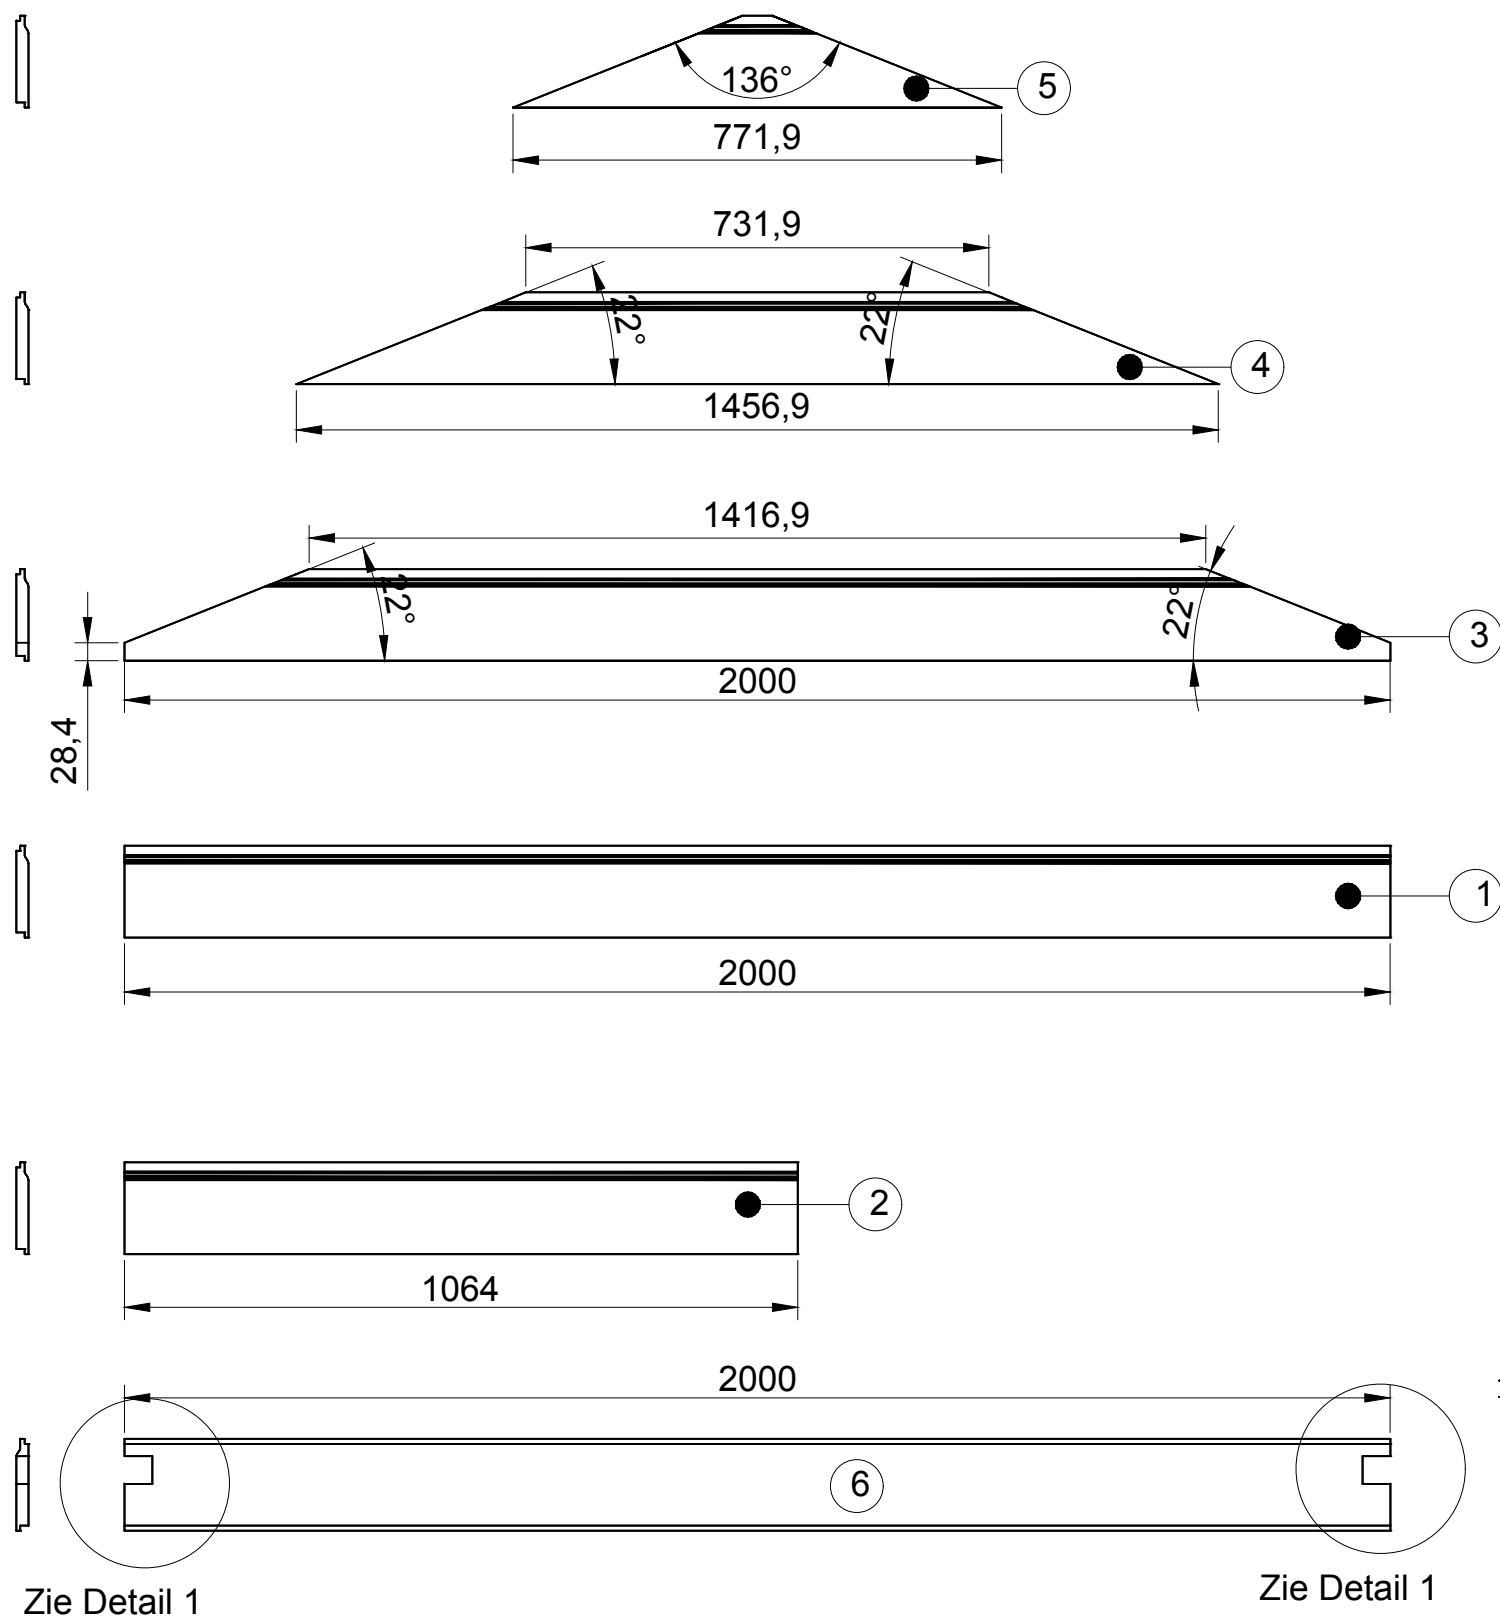
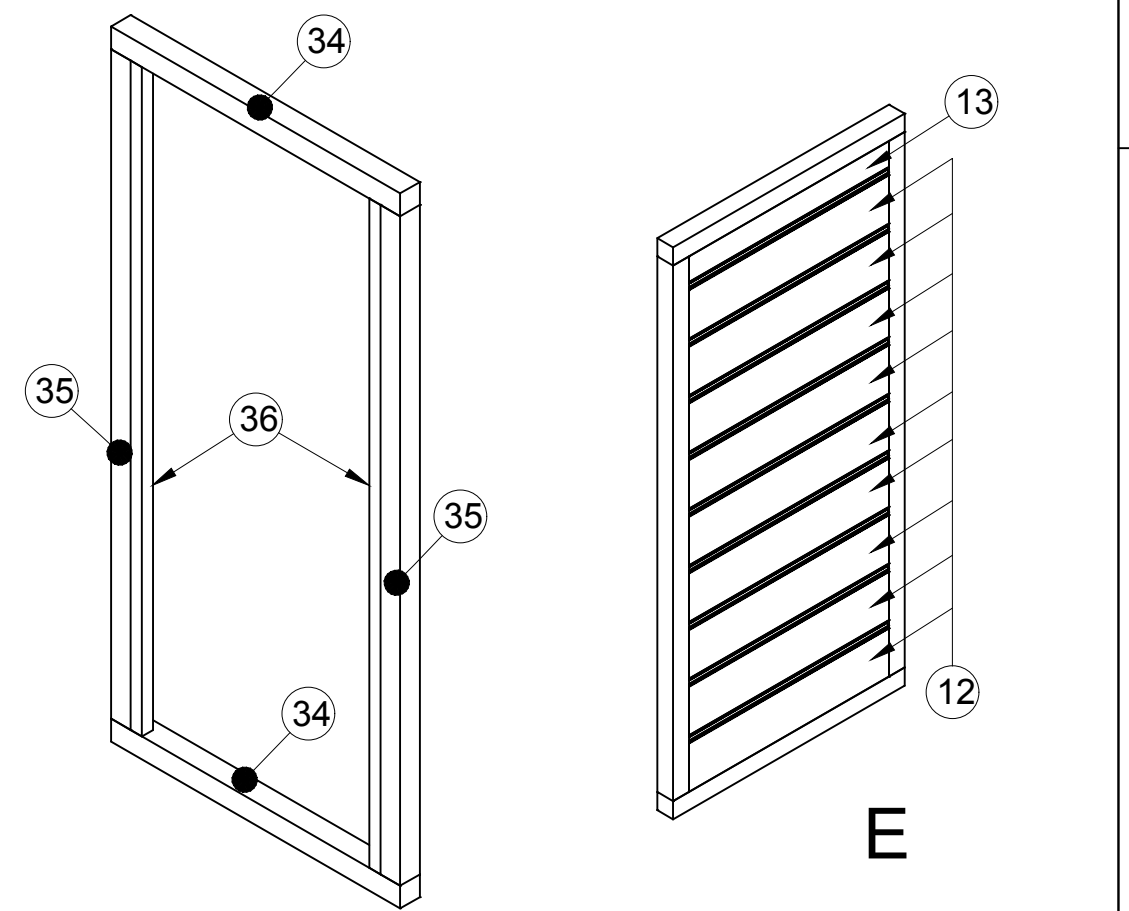
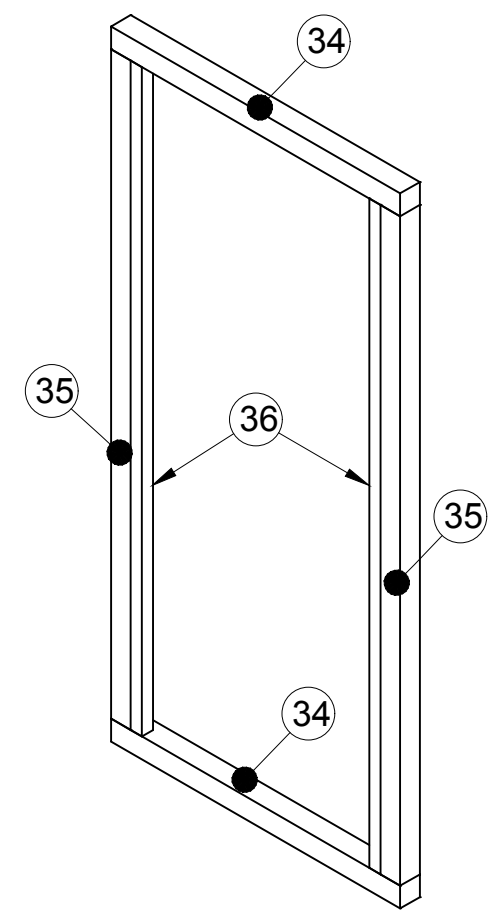
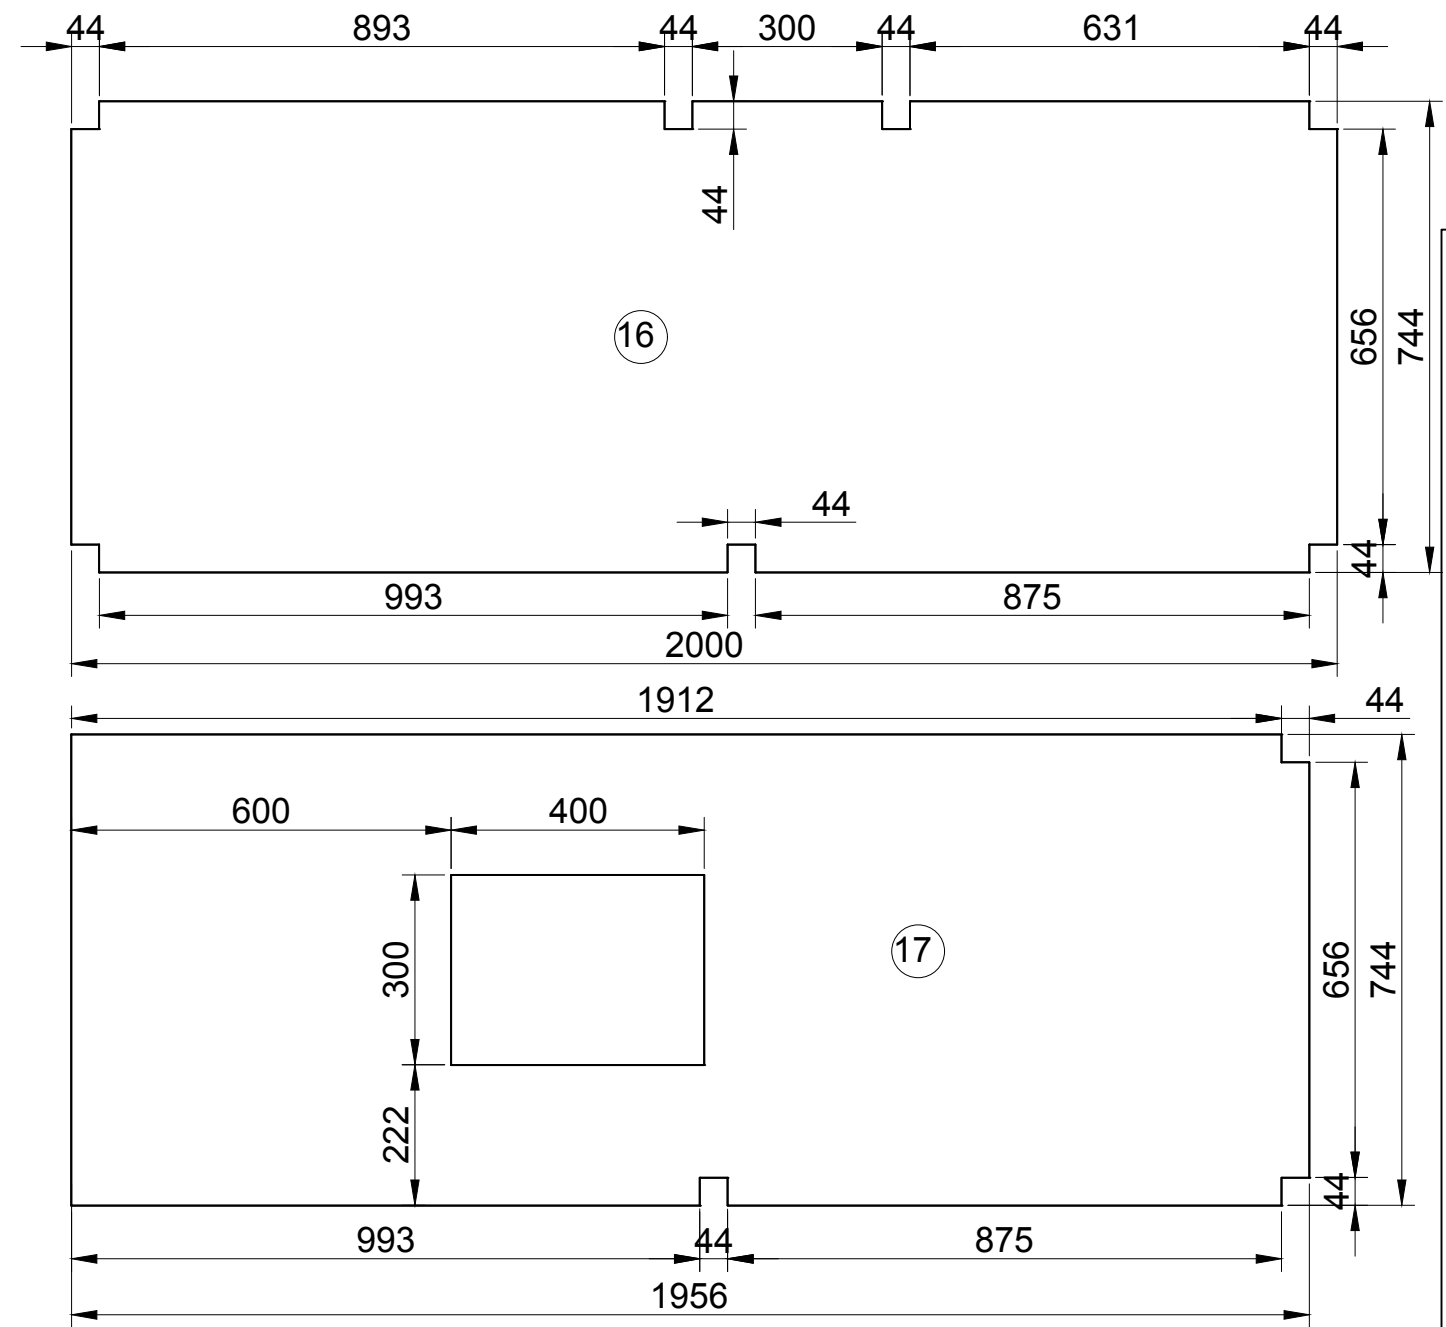
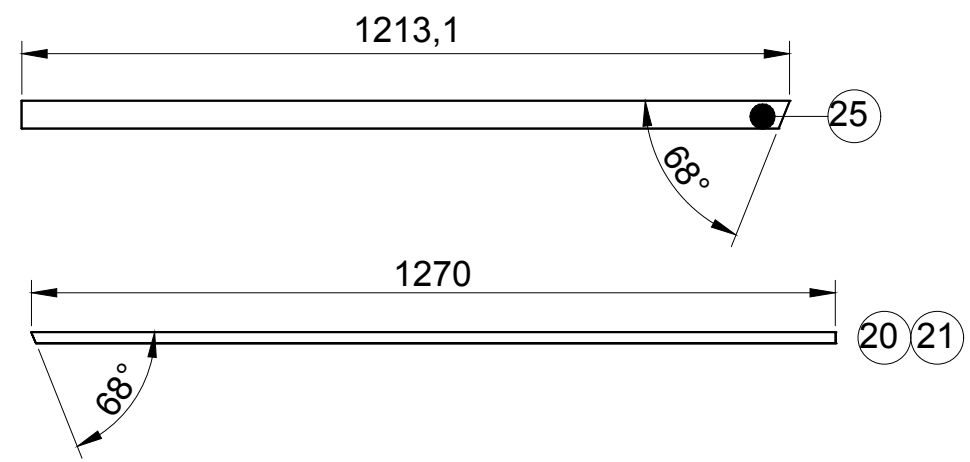
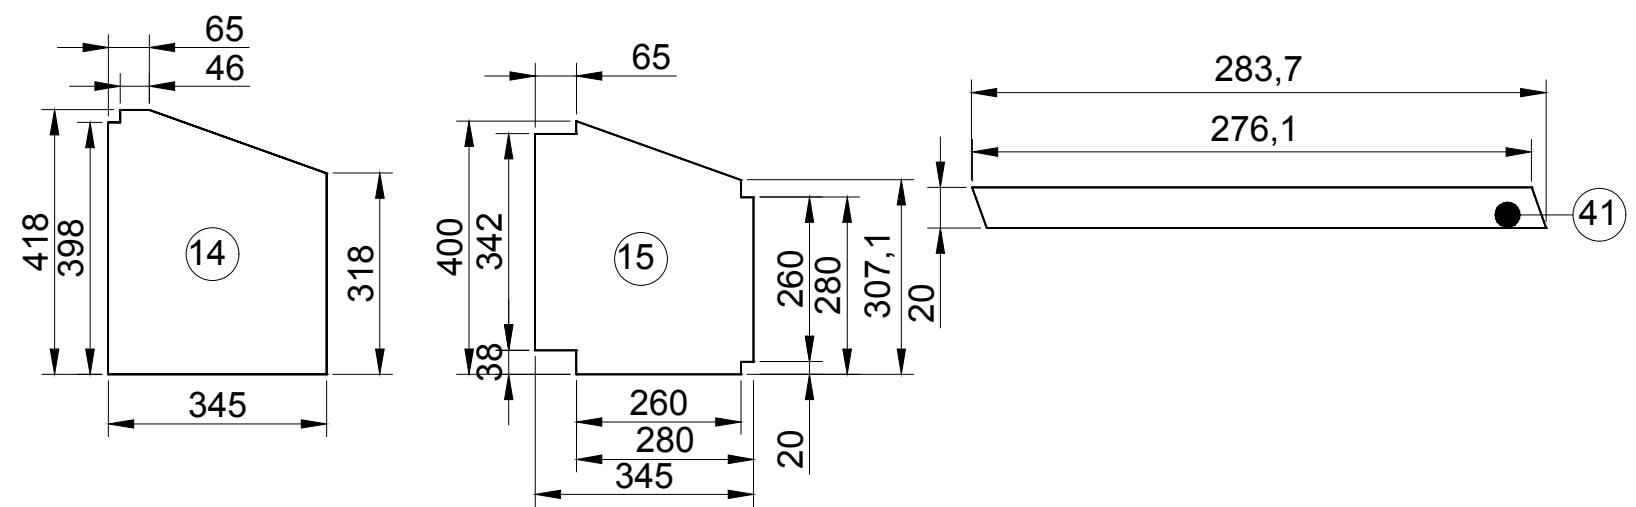
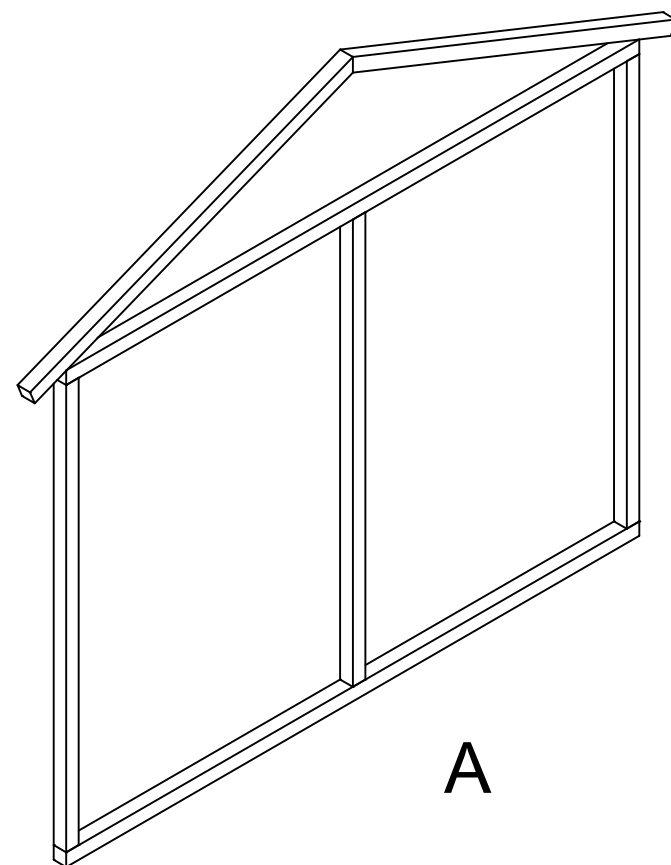


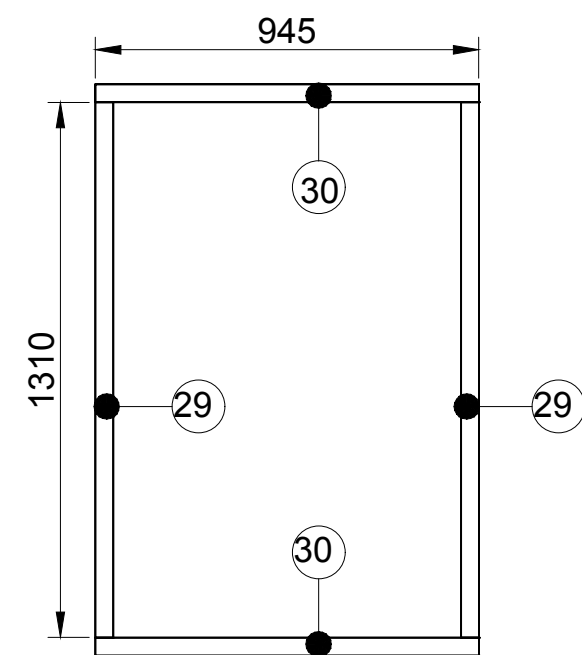


getekend	Fredsbouwtekeningen.nl	1 van 10
Kippenhok type C		A3

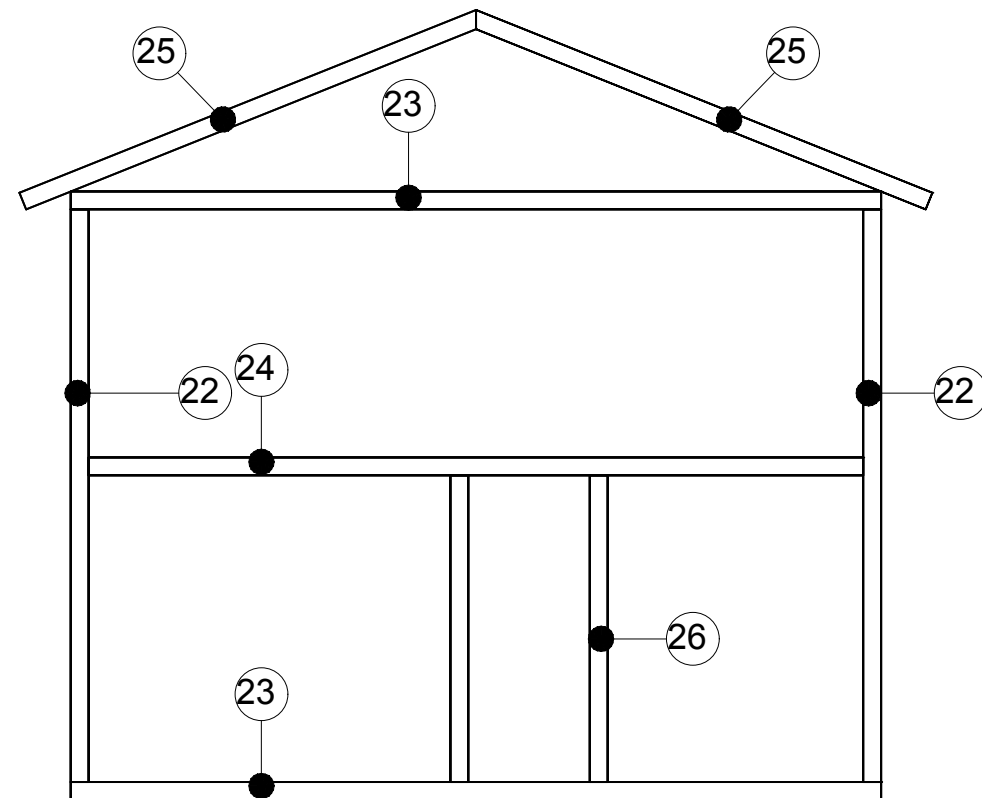


getekend	Fredsbouwtekeningen.nl	2 van 10
Kippenhok type C		A3

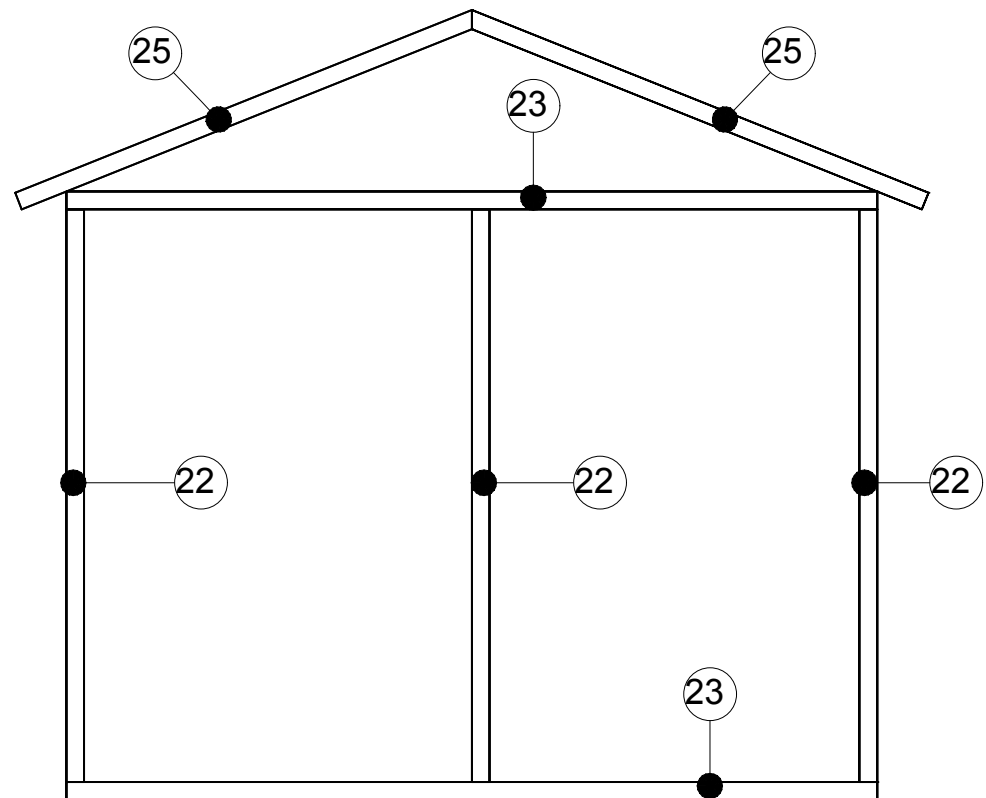

A



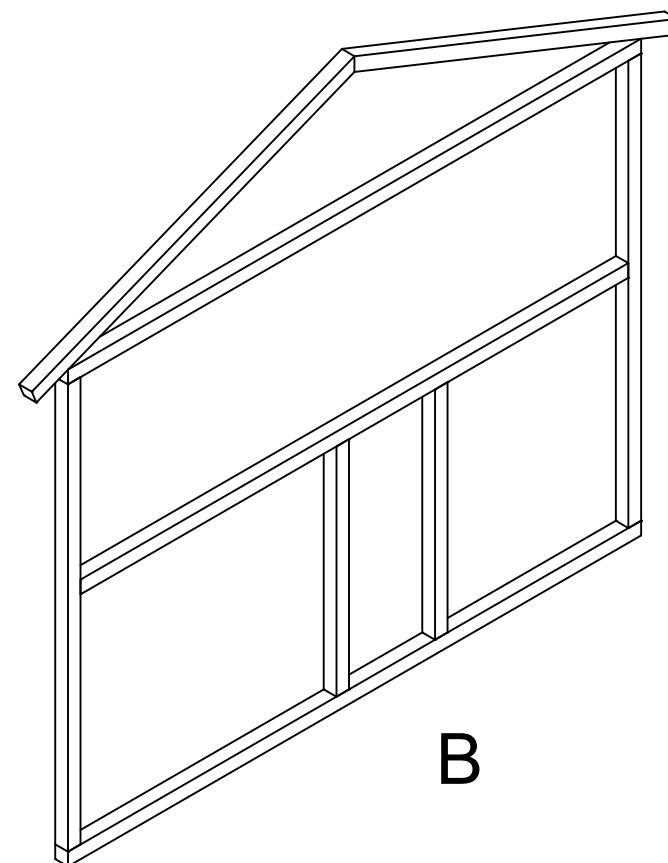


B




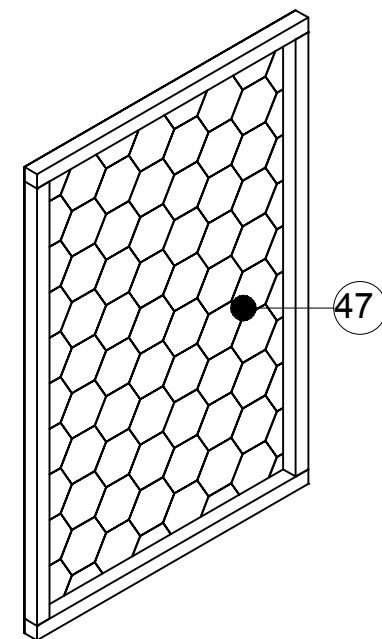


D







getekend	Fredsbouwtekeningen.nl	3 van 10
Kippenhok type C		A3

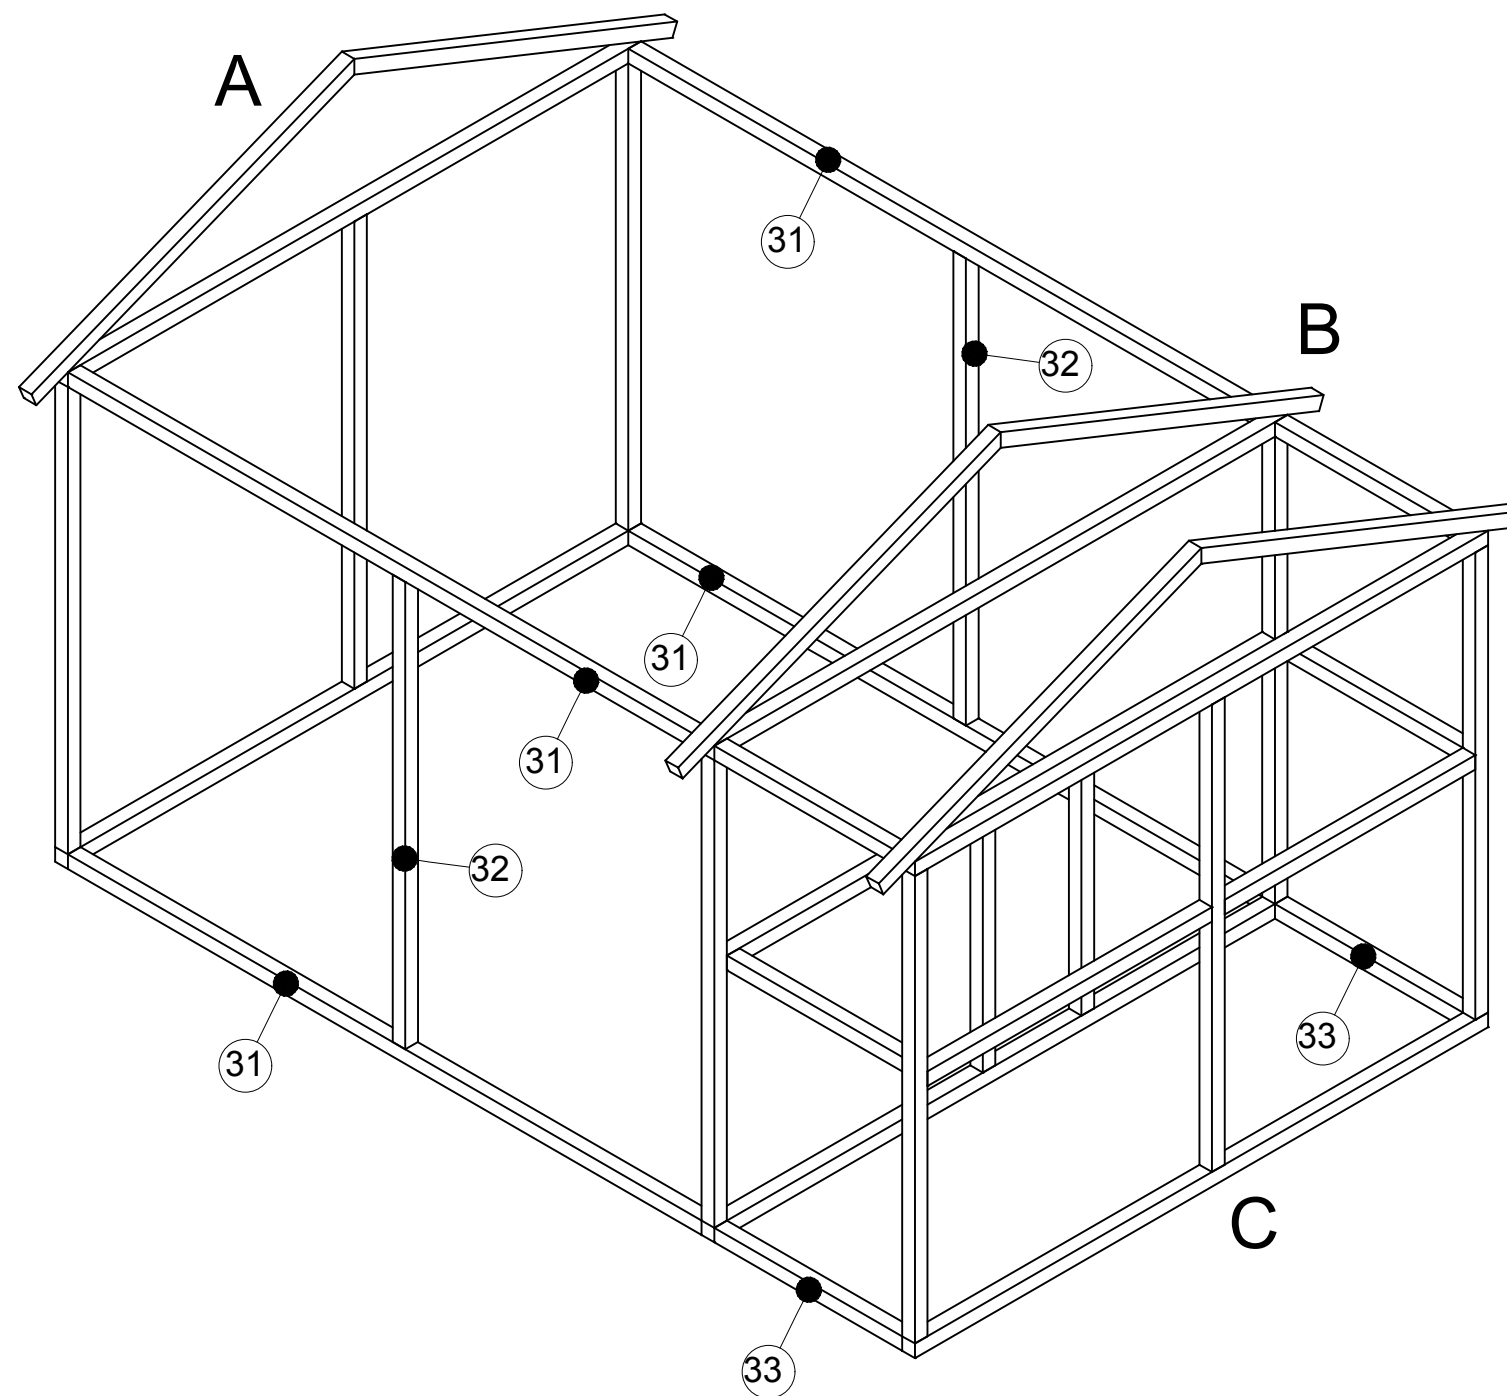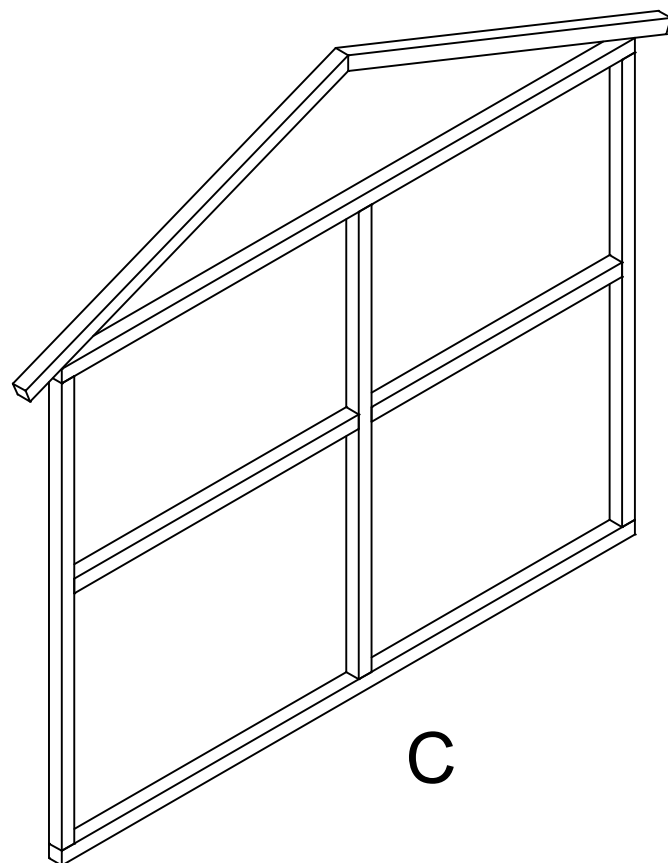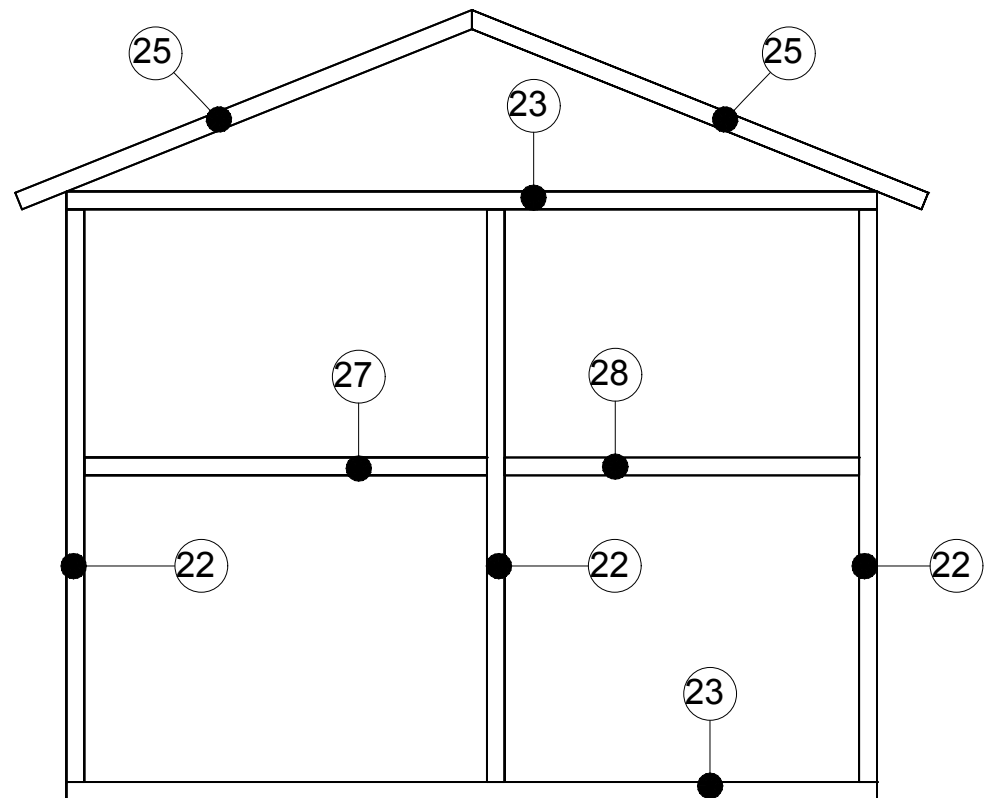






getekend	Fredsbouwtekeningen.nl	4 van 10
Kippenhok type C		A3

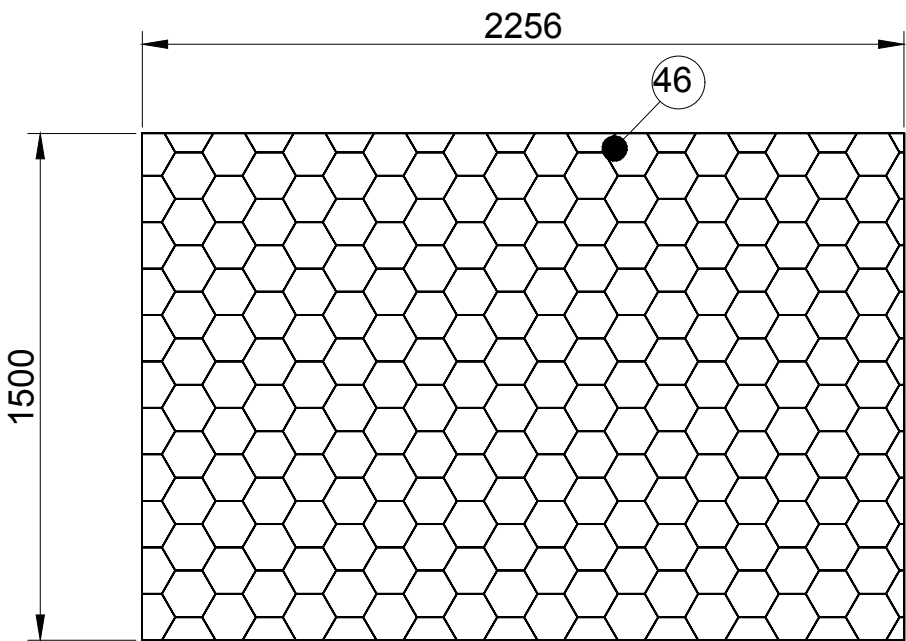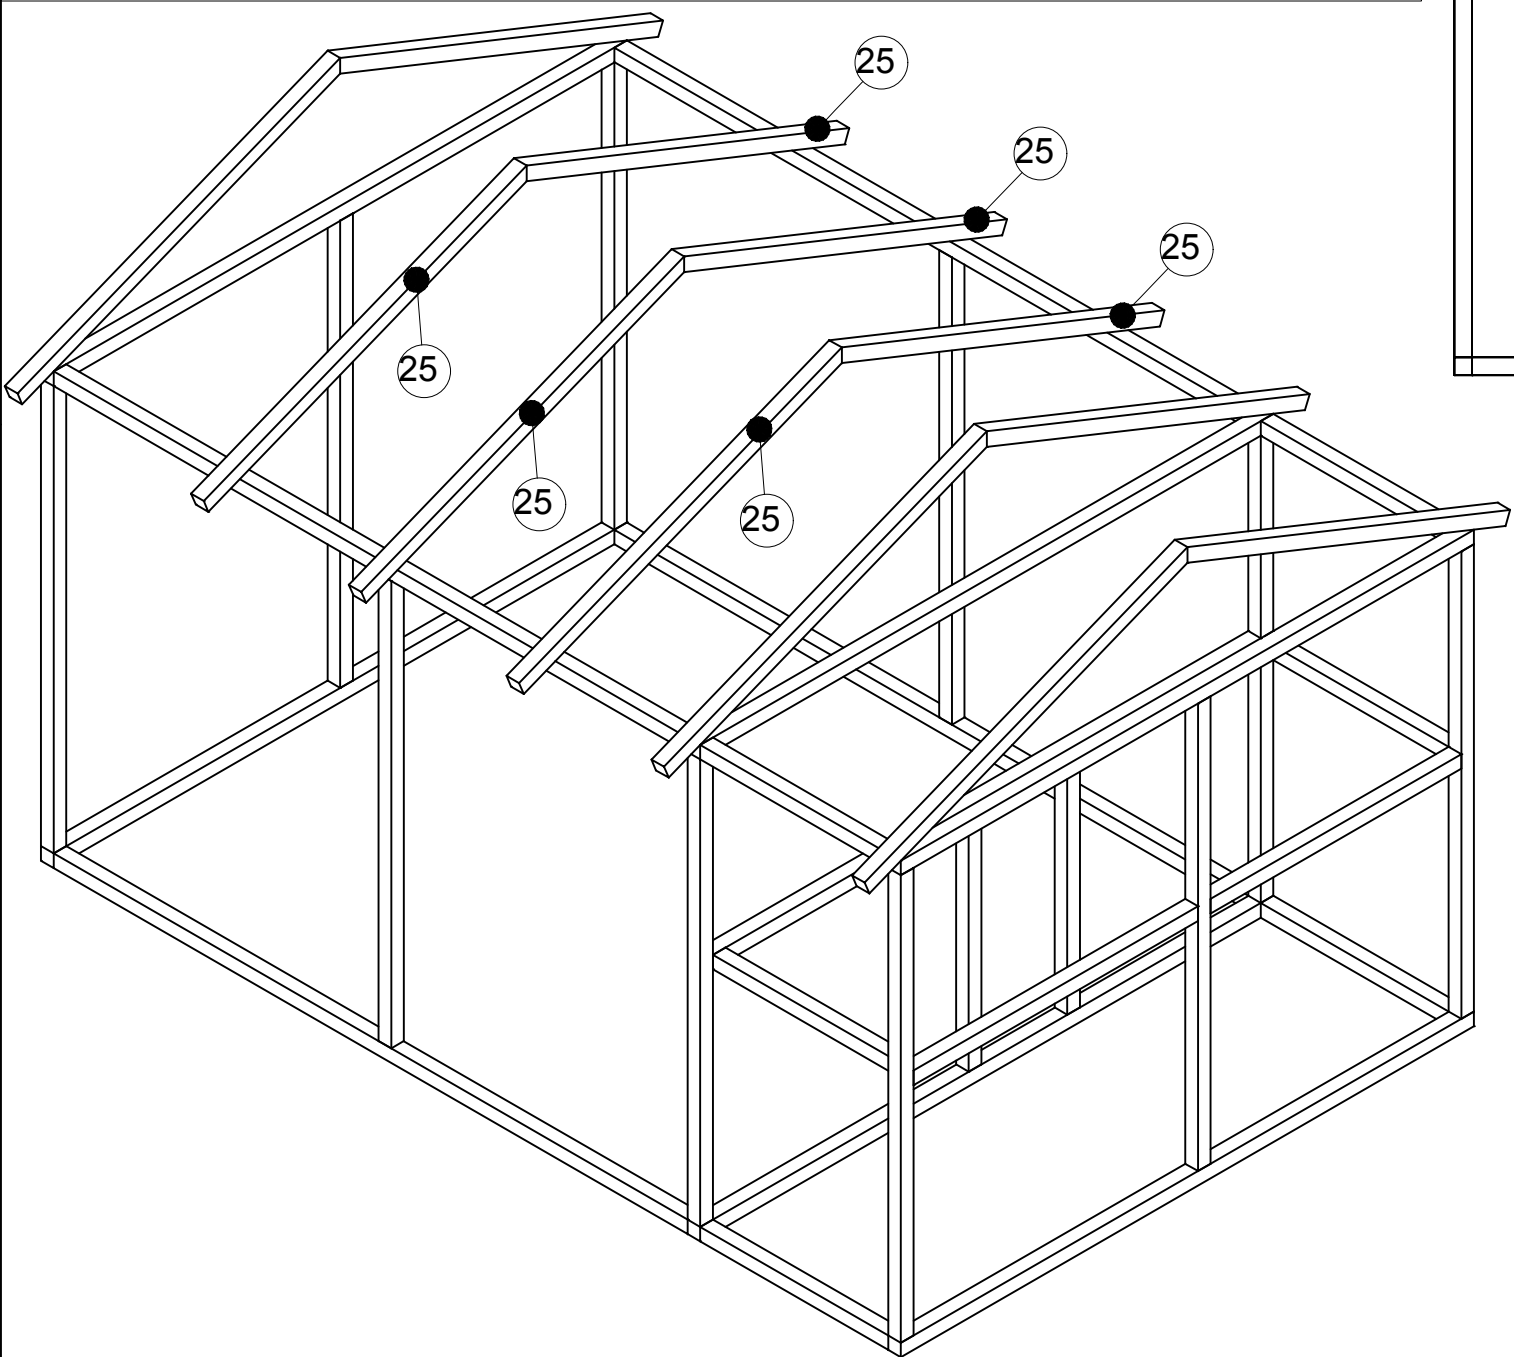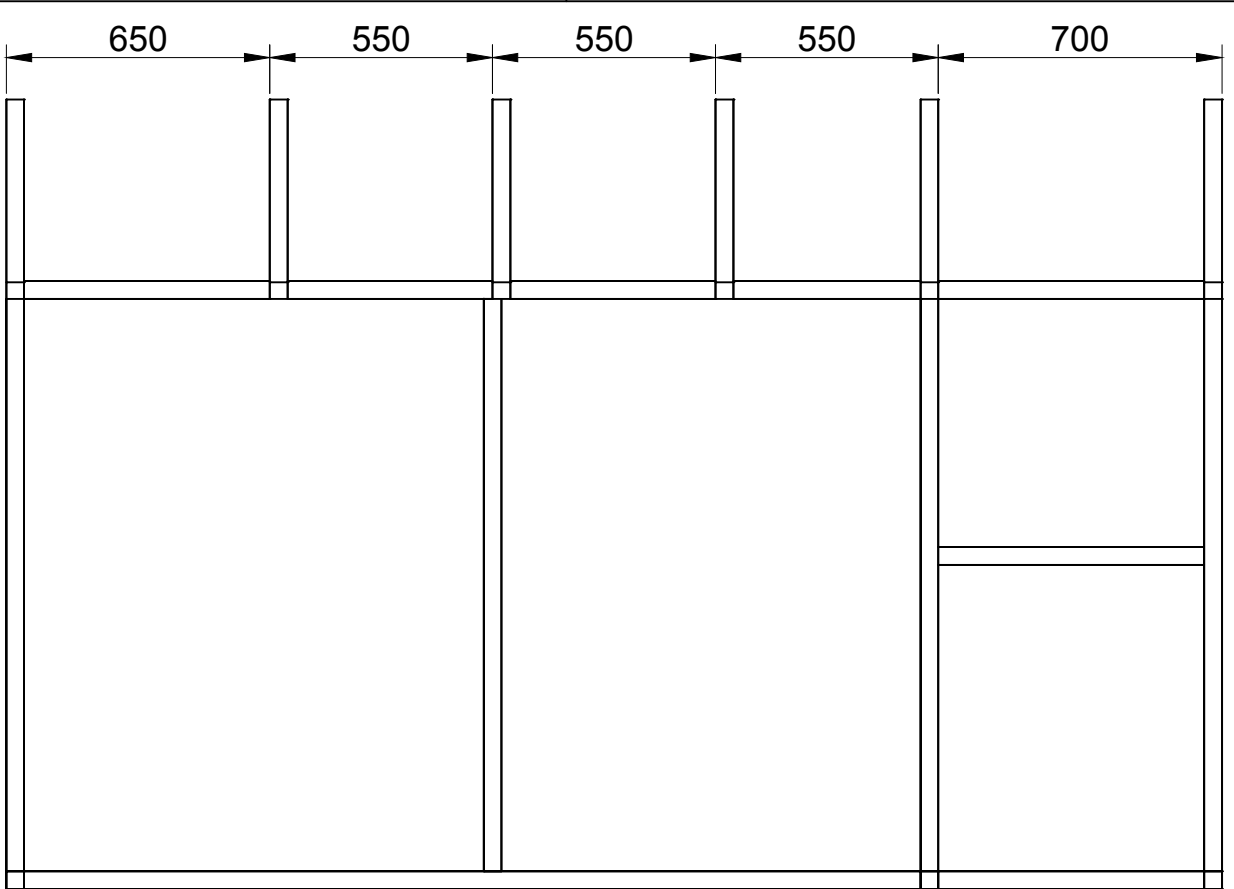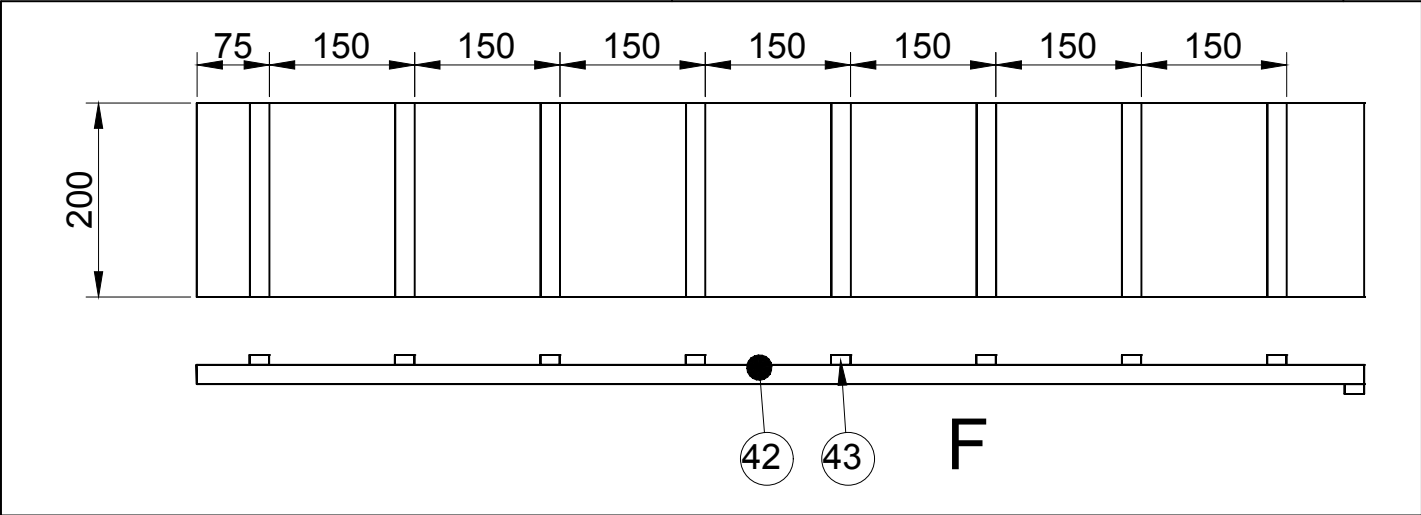



getekend	Fredsbouwtekeningen.nl	5 van 10
Kippenhok type C		A3

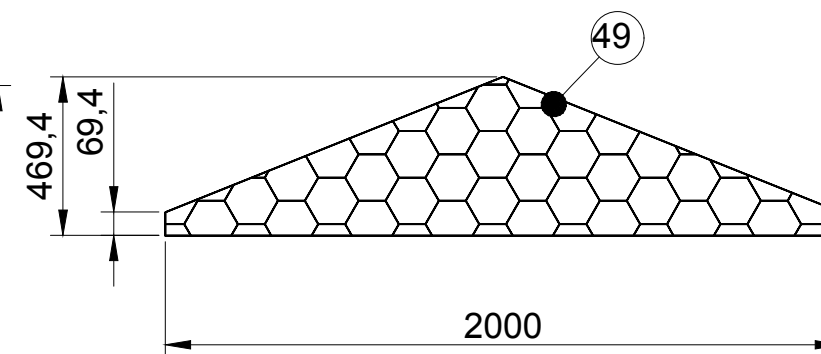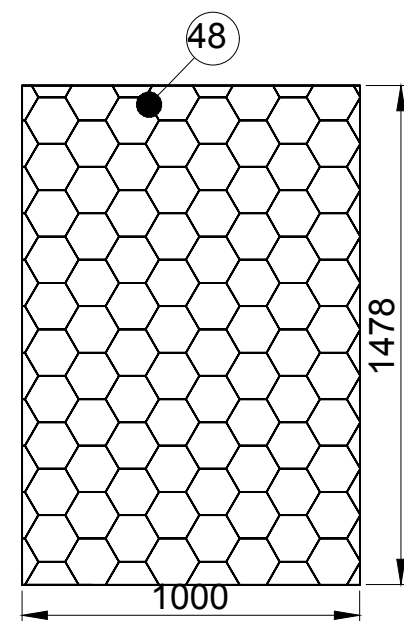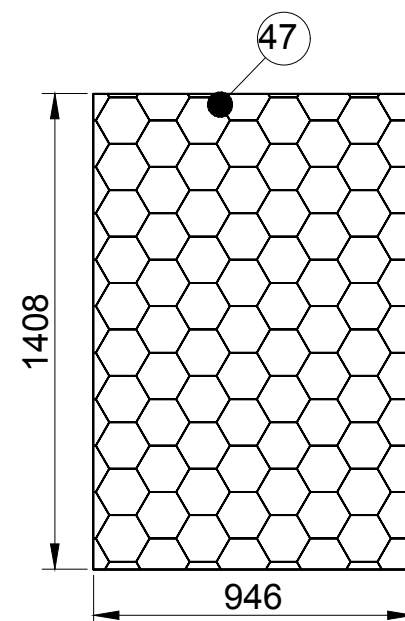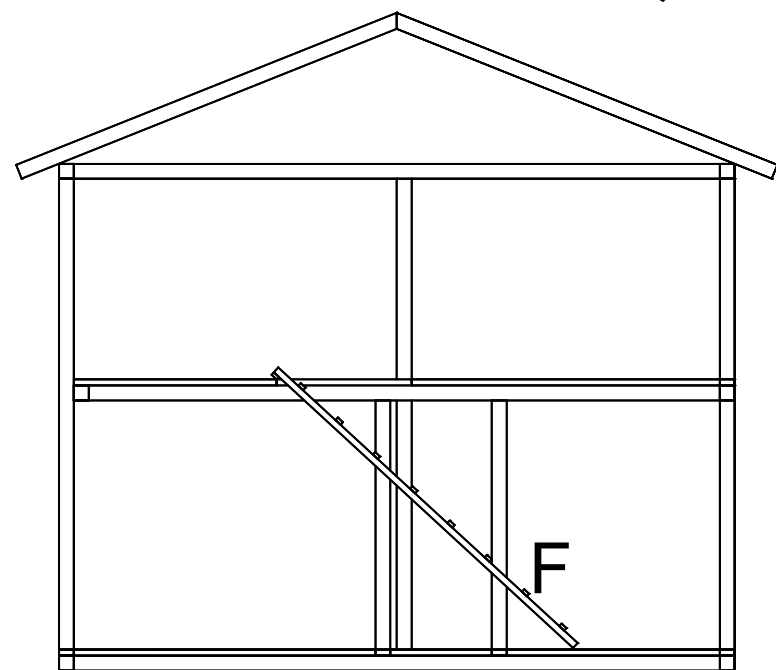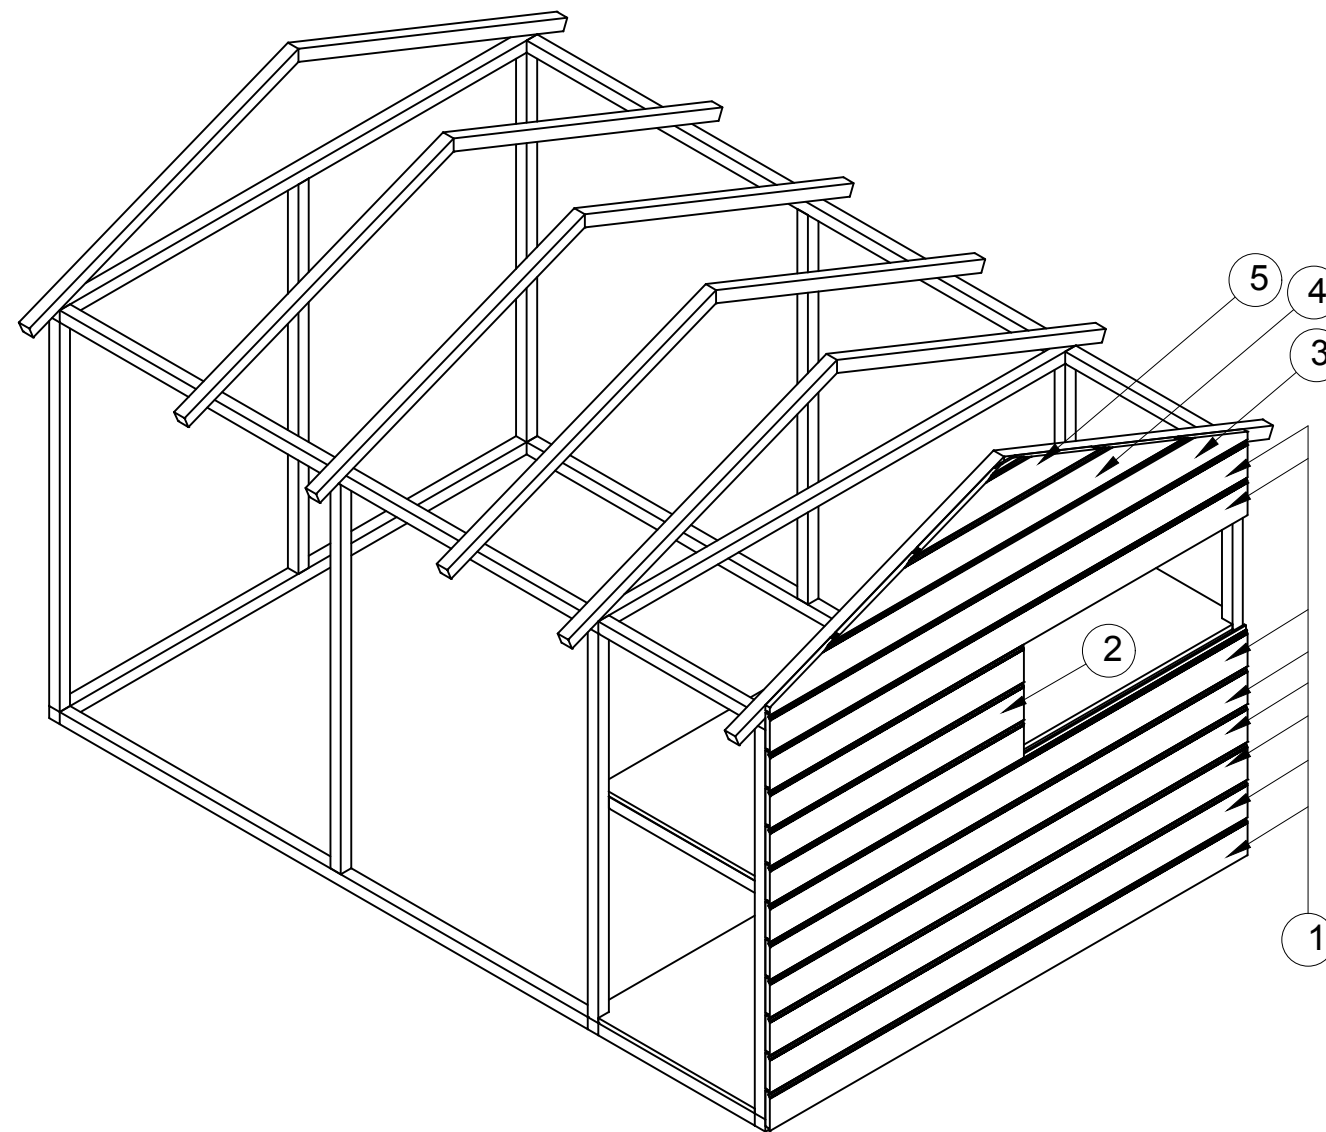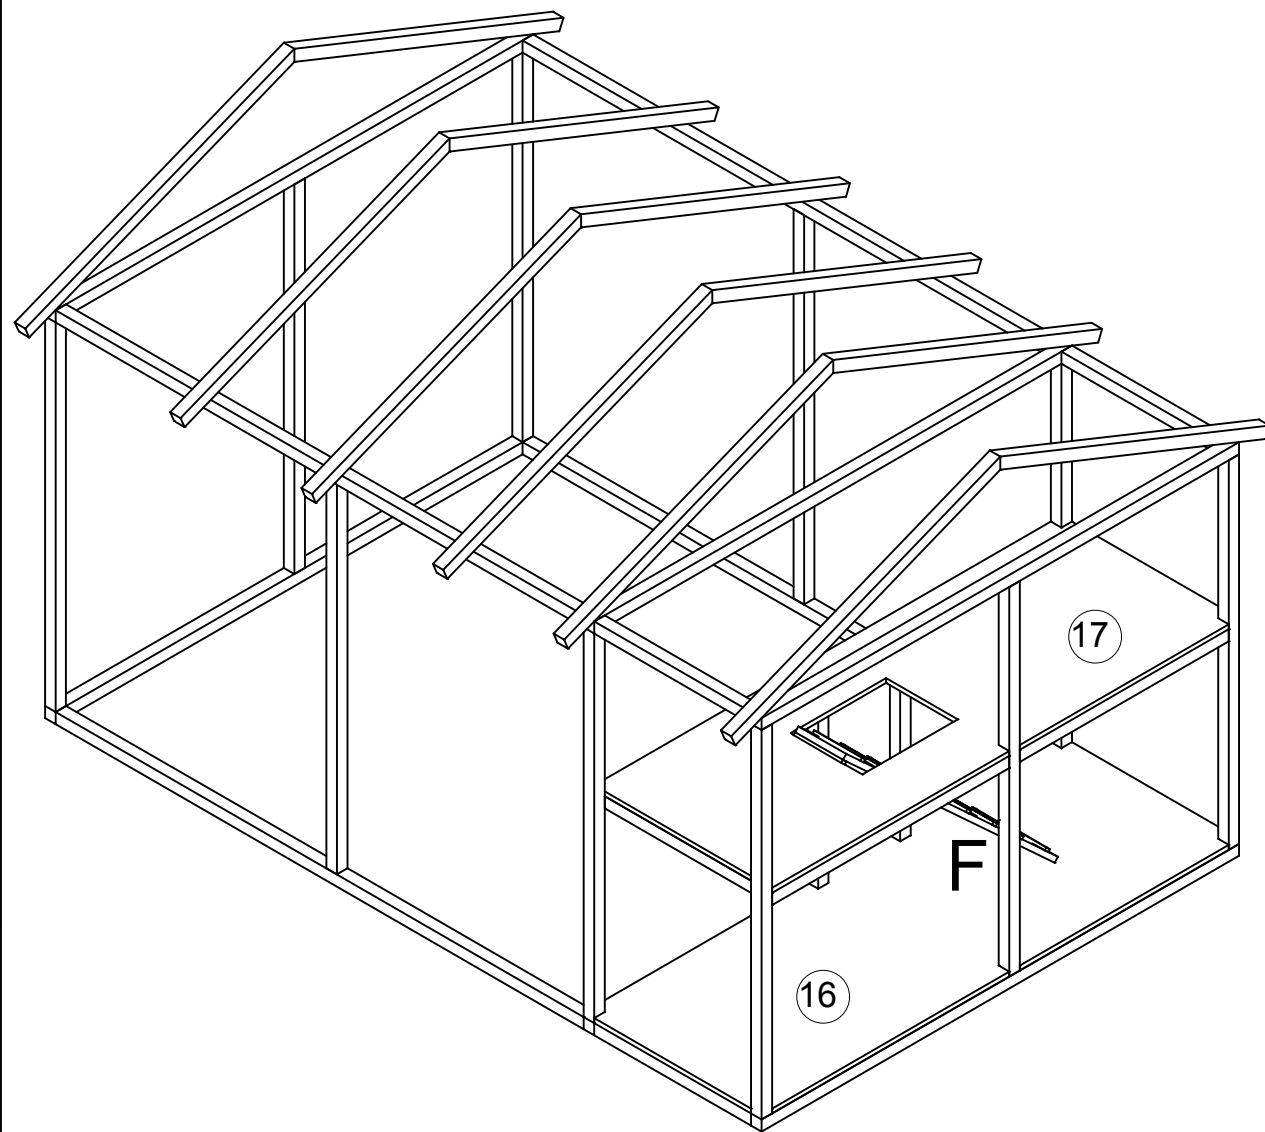



getekend	Fredsbouwtekeningen.nl	6 van 10
Kippenhok type C		A3

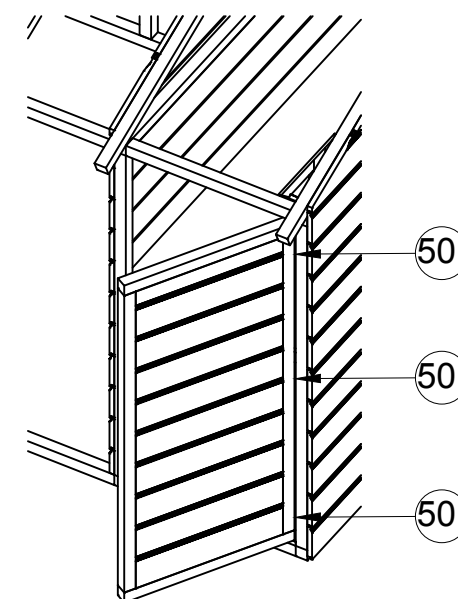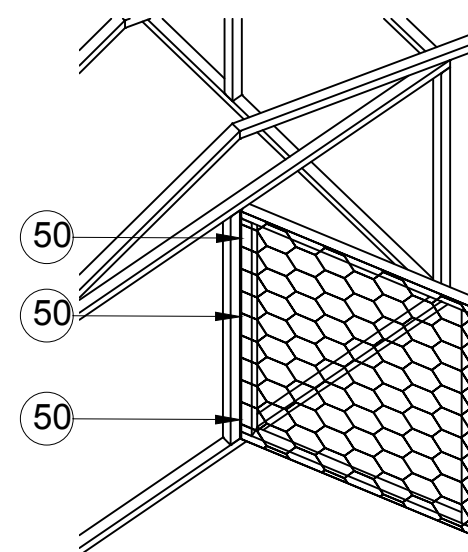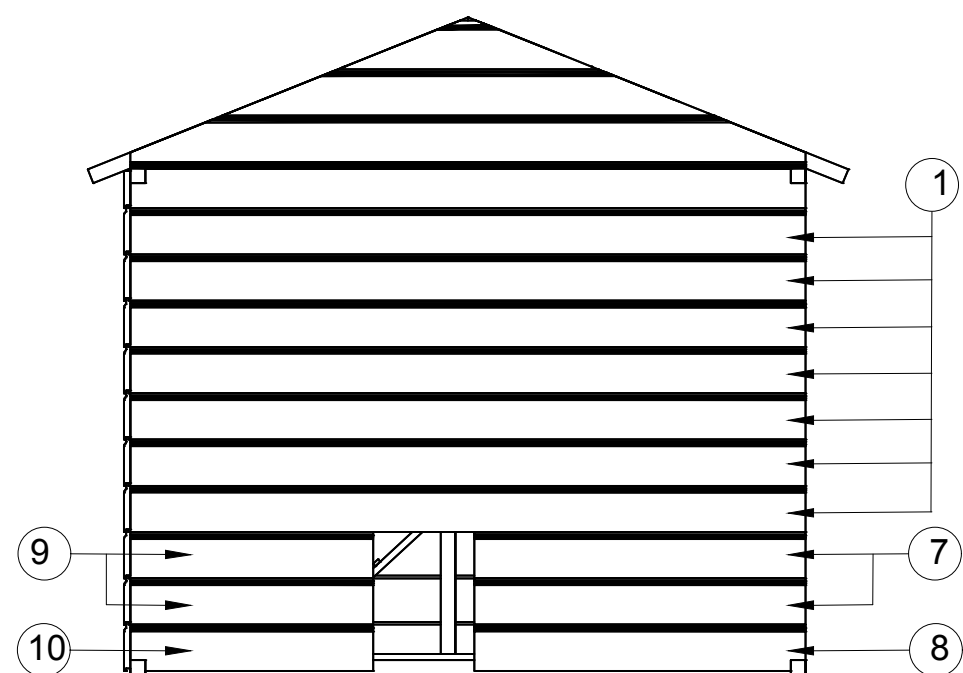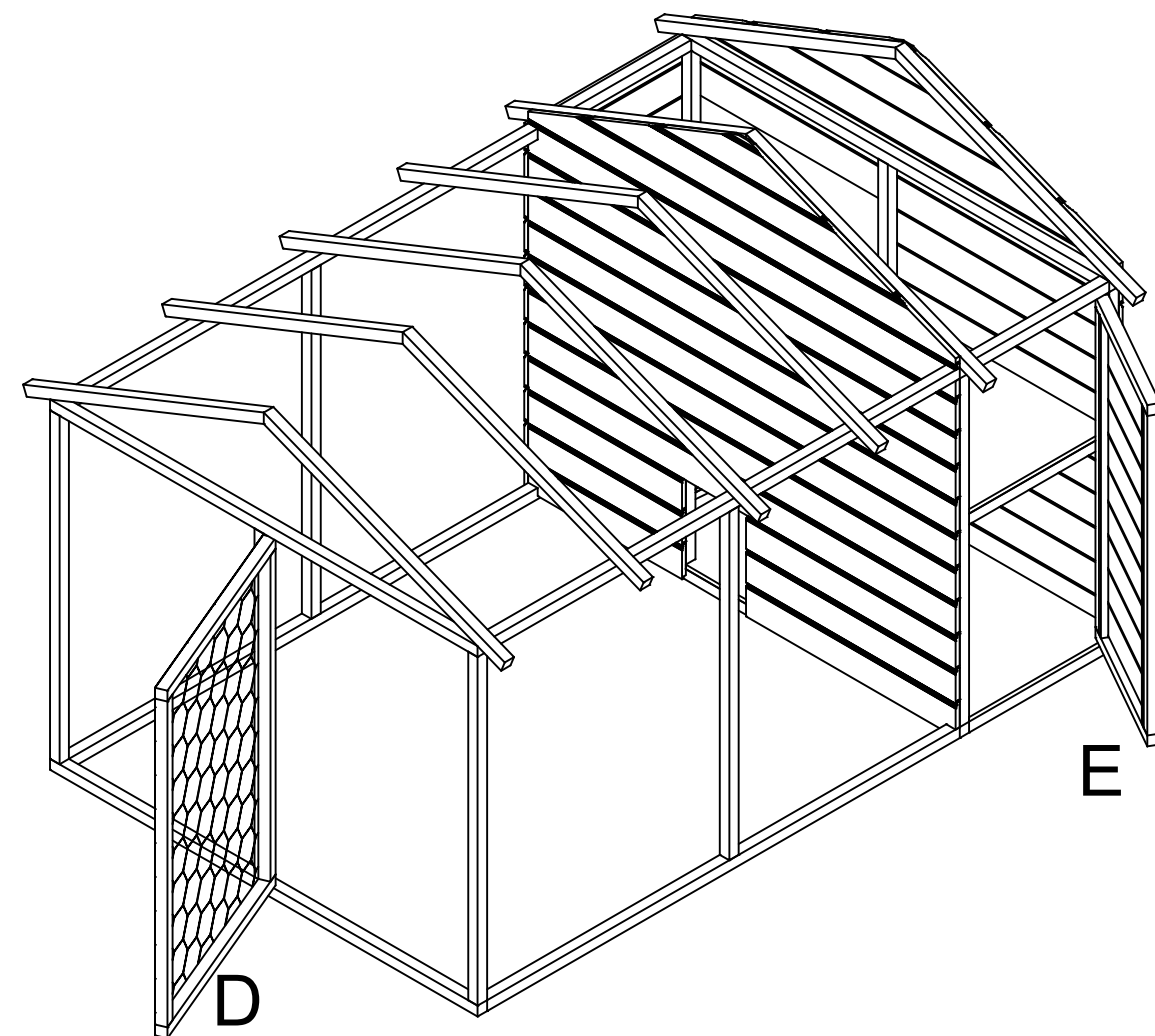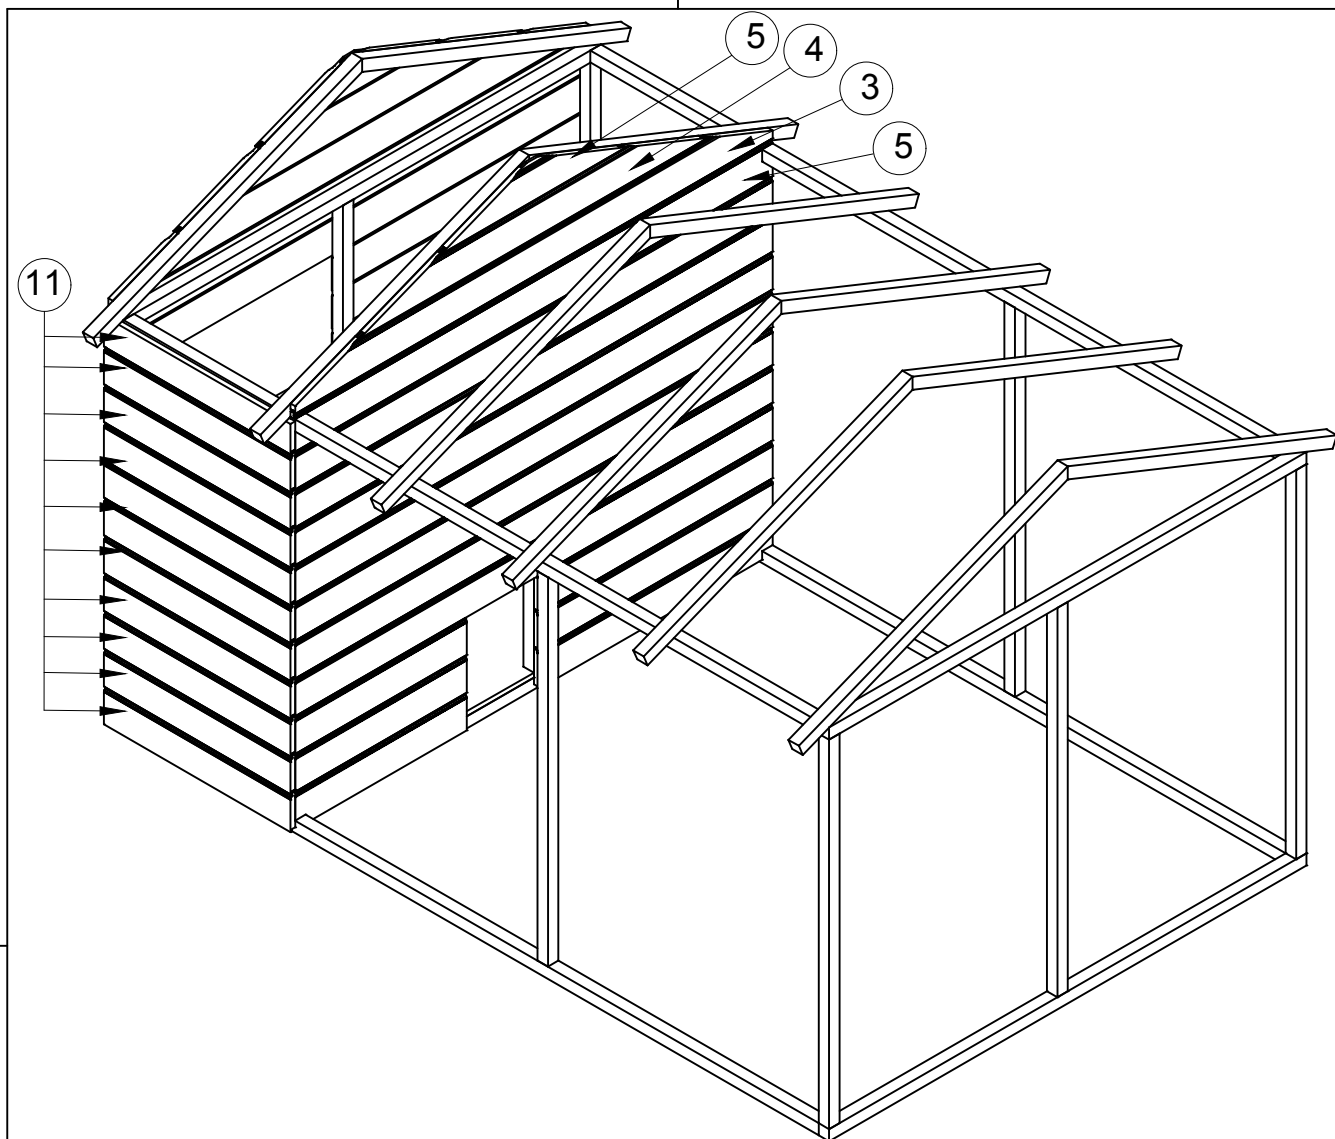

getekend	Fredsbouwtekeningen.nl	7 van 10
Kippenhok type C		A3

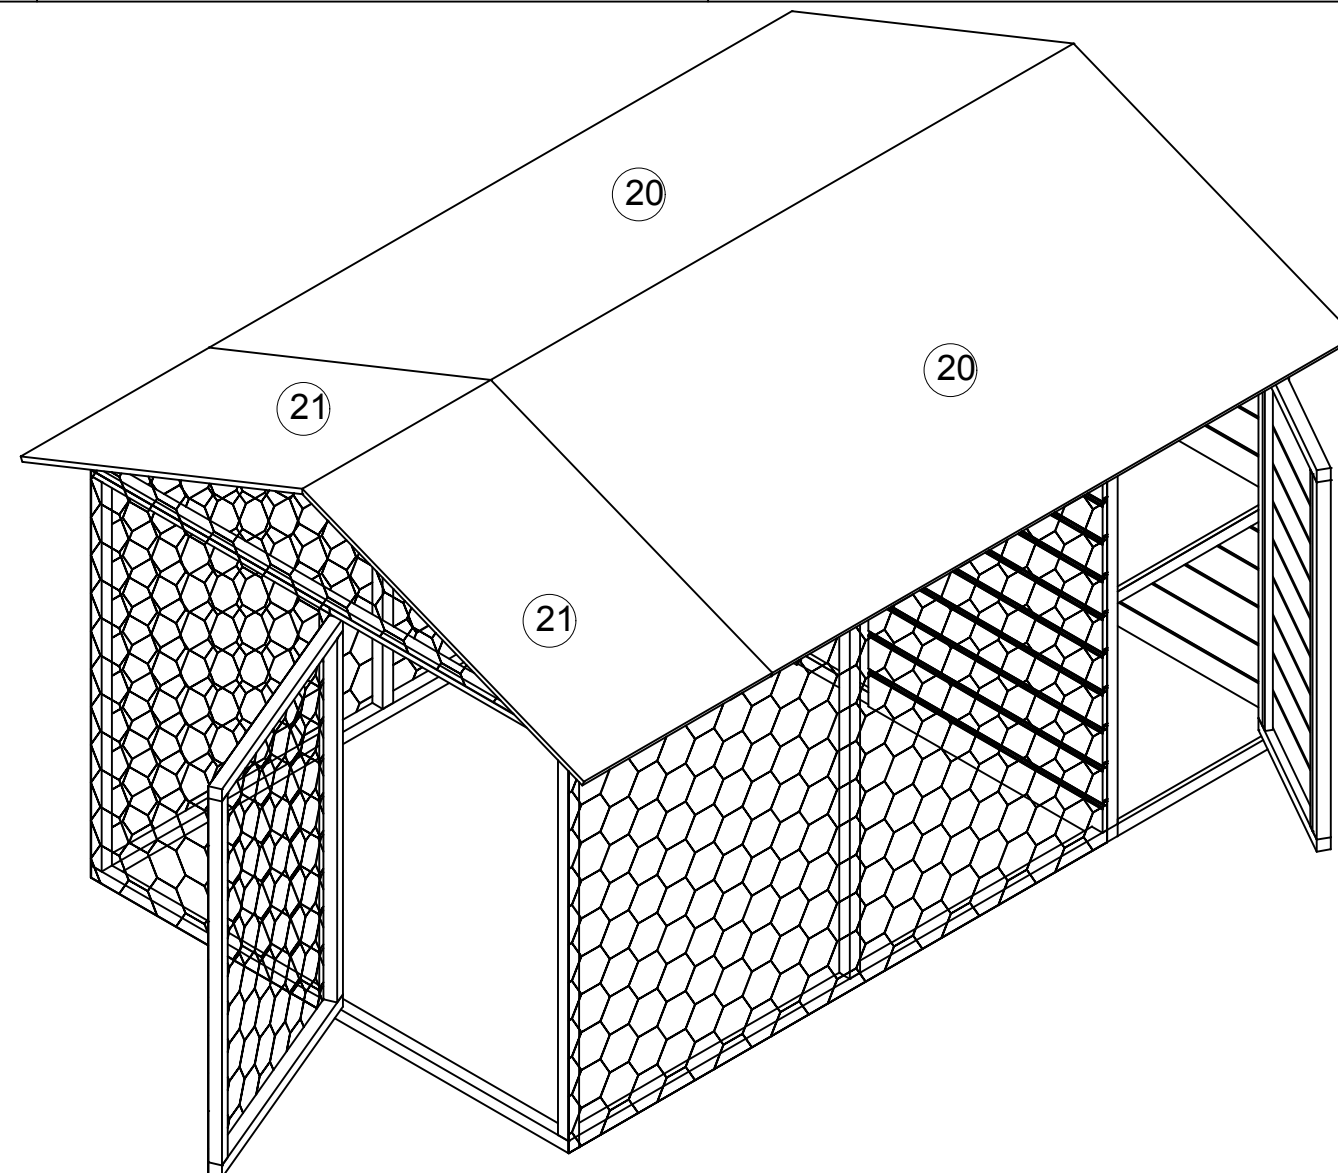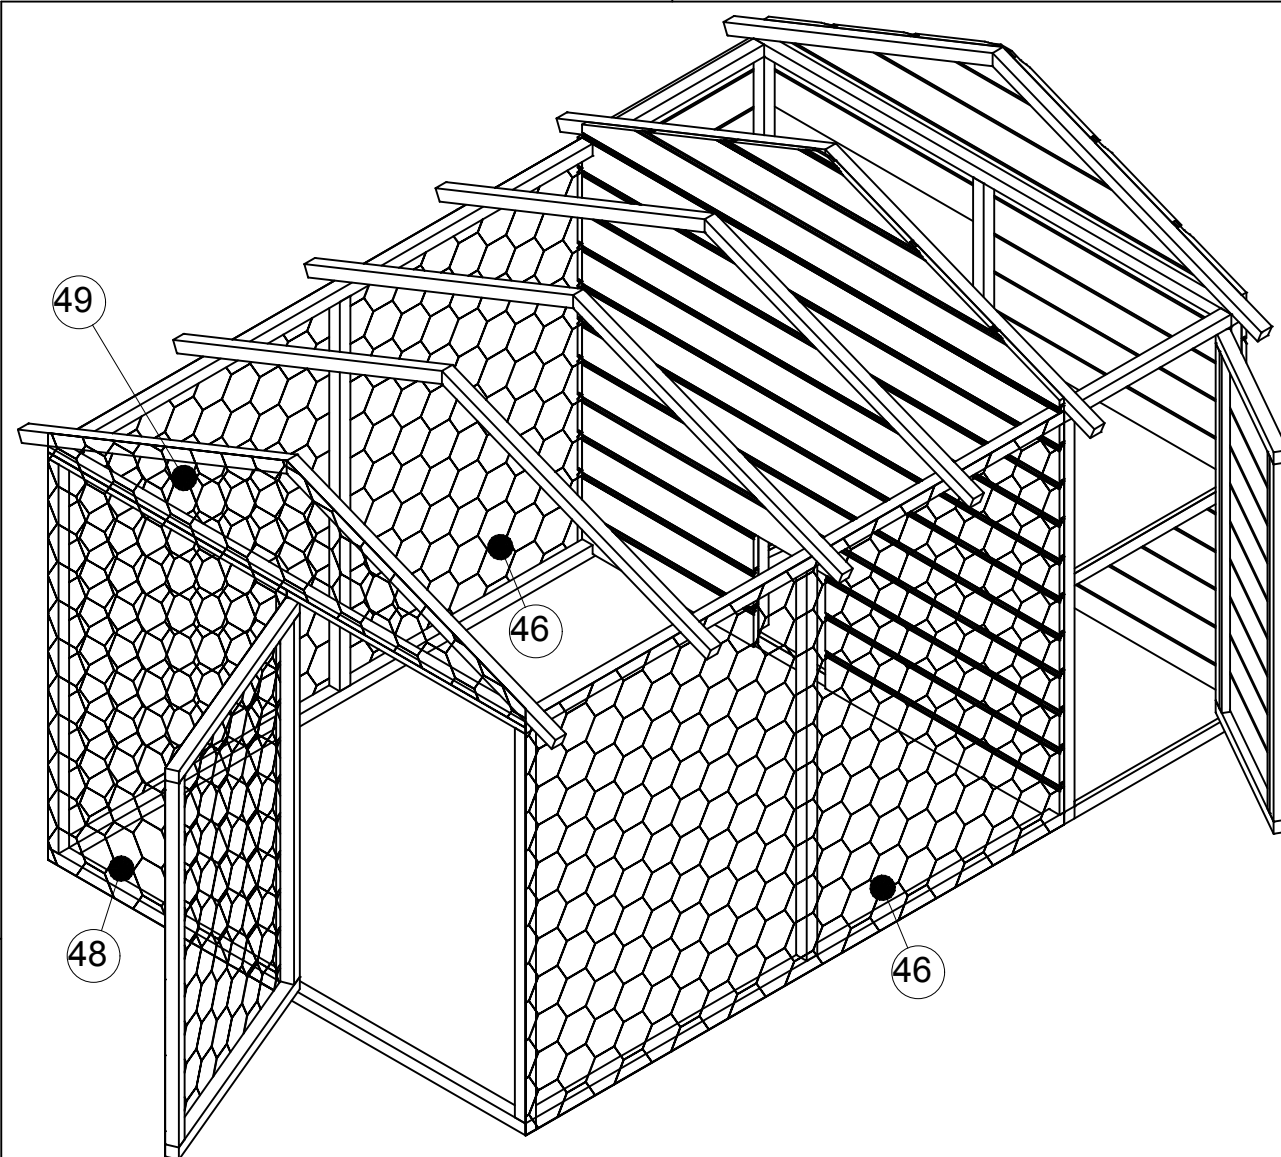

getekend	Fredsbouwtekeningen.nl	8 van 10
Kippenhok type C		A3

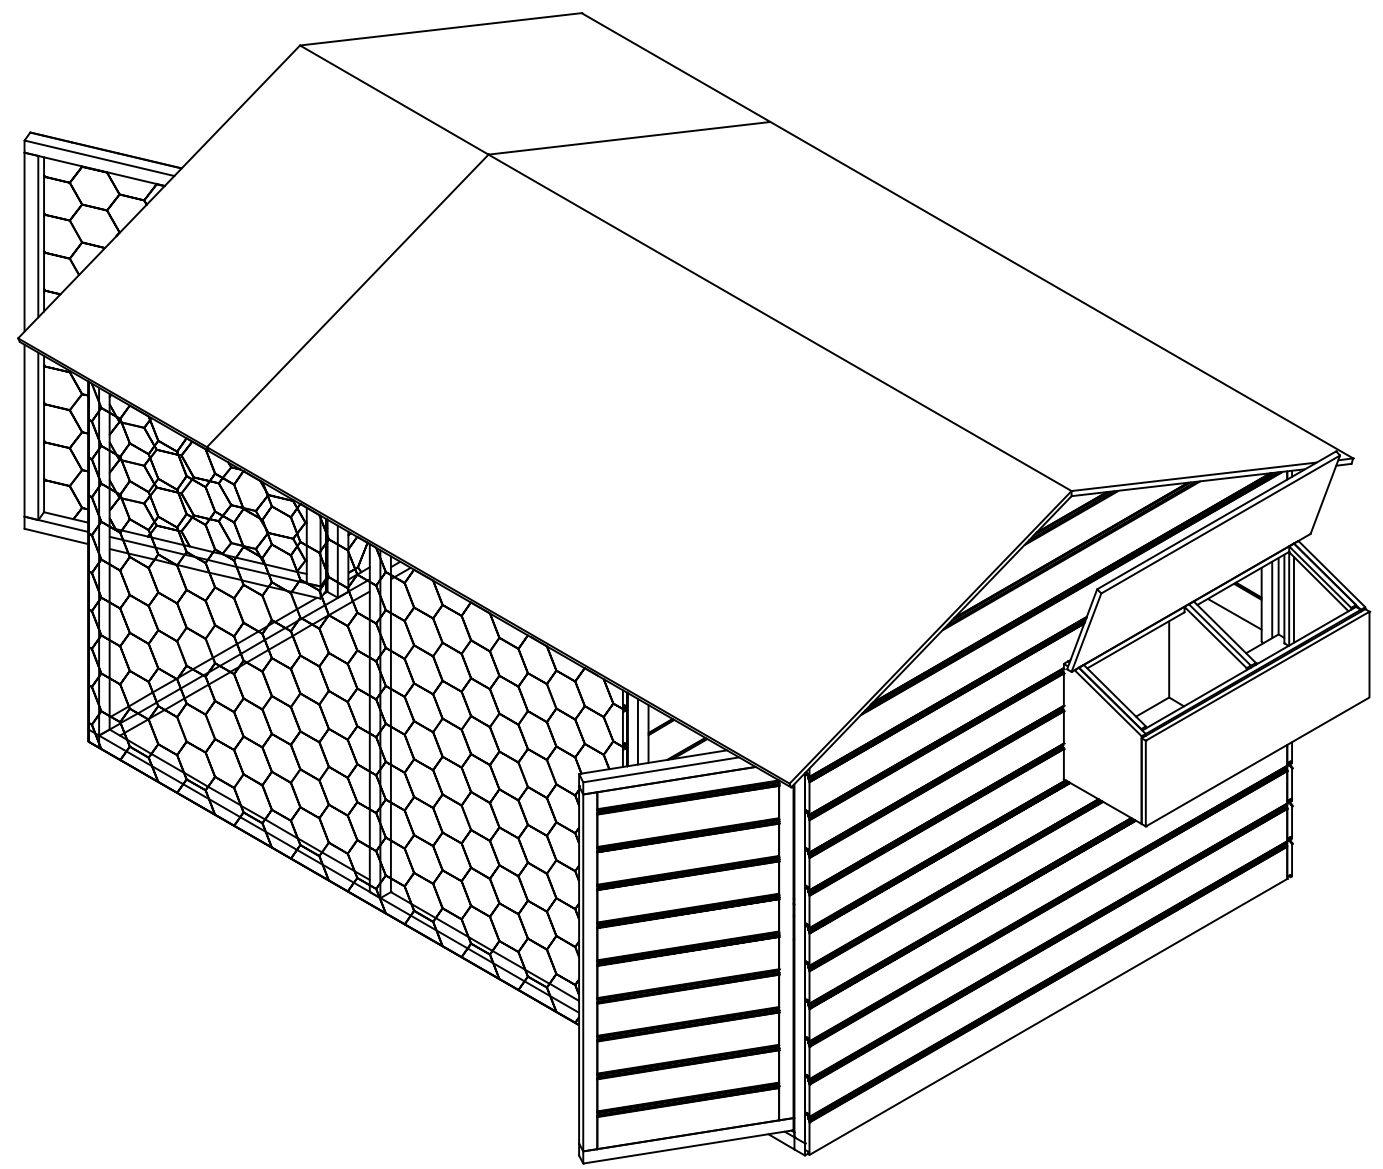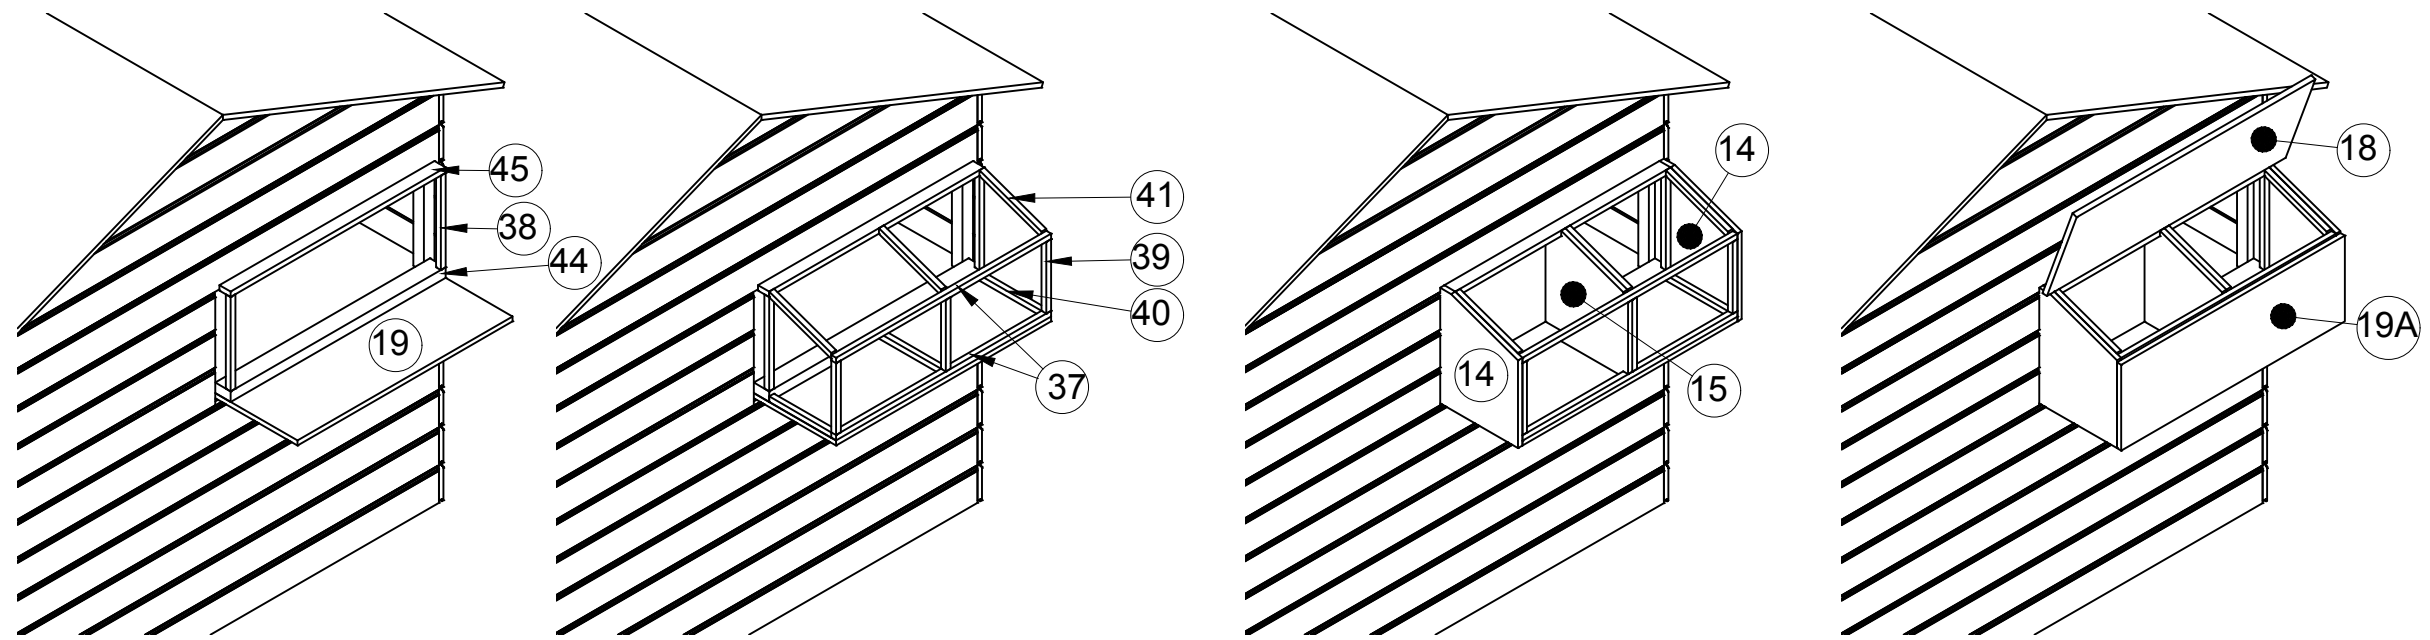

getekend	Fredsbouwtekeningen.nl	9 van 10
Kippenhok type C		A3

Item	Aantal	Materiaal	Dikte	Breedte	Lengte	Item	Aantal	Materiaal	Dikte	Breedte	Lengte
1	15	Rabat #	19	137	2000	27	1	Vuren #	44	44	993
2	3	Rabat #	19	137	1064	28	1	Vuren #	44	44	875
3	2	Rabat #	19	137	2000	29	2	Vuren #	44	44	1310
4	2	Rabat #	19	137	1457	30	2	Vuren #	44	44	945
5	2	Rabat #	19	137	772	31	4	Vuren #	44	44	2212
6	1	Rabat #	19	137	2000	32	2	Vuren #	44	44	1412
7	2	Rabat #	19	137	981	33	6	Vuren #	44	44	656
8	1	Rabat #	19	137	981	34	2	Vuren #	44	44	646
9	2	Rabat #	19	137	719	35	2	Vuren #	44	44	1295
10	1	Rabat #	19	137	719	36	2	Vuren #	20	20	1295
11	11	Rabat #	19	137	782	37	2	Vuren #	20	20	900
12	9	Rabat #	19	137	558	38	2	Vuren #	20	20	342
13	1	Rabat #	19	137	558	39	3	Vuren #	20	20	260
14	2	Watervasteplaat	18	345	418	40	3	Vuren #	20	20	260
15	1	Watervasteplaat	18	345	400	41	3	Vuren #	20	20	283,7
16	1	Watervasteplaat	18	744	2000	42	1	Watervasteplaat	18	200	1205
17	1	Watervasteplaat	18	744	1956	43	9	Vuren #	10	20	200
18	1	Watervasteplaat	18	375	1000	44	1	Vuren #	38	65	900
19	1	Watervasteplaat	18	345	900	45	1	Vuren #	20	46	900
19A	1	Watervasteplaat	18	311	936	46	2	Gaas		1500	2256
20	2	Watervasteplaat	18	1270	2440	47	1	Gaas		946	1408
21	2	Watervasteplaat	18	1270	790	48	1	Gaas		1000	1478
22	8	Vuren #	44	44	1412	49	1	Gaas		2000	470
23	6	Vuren #	44	44	2000	50	8	Scharnieren			
24	1	Vuren #	44	44	1912	RVS schroeven (voorboren)					
25	12	Vuren #	44	44	1214	RVS krammetjes					
26	2	Vuren #	44	44	756	# Geïmpregneerd					