

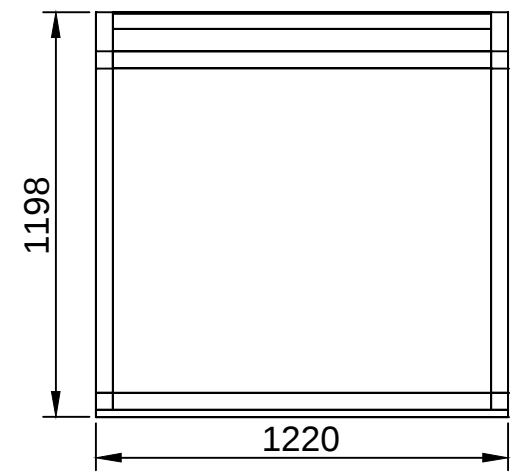
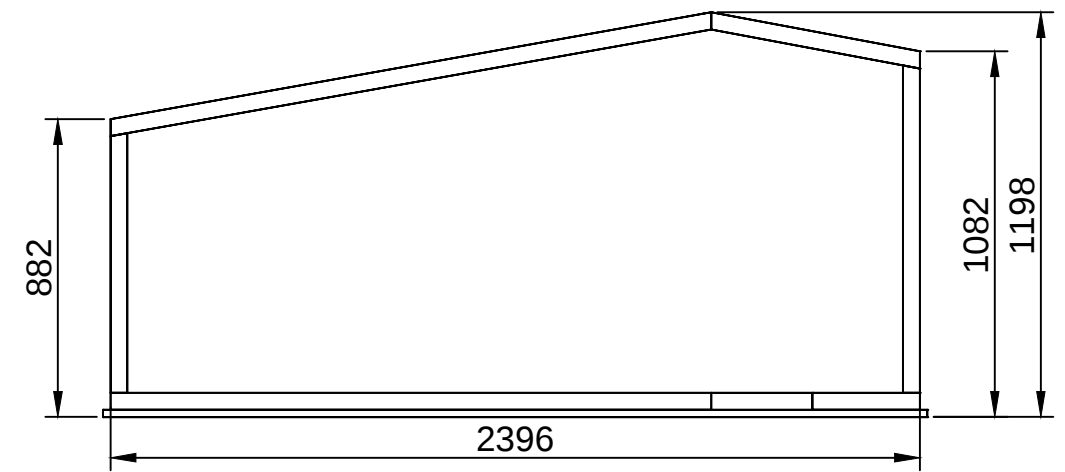
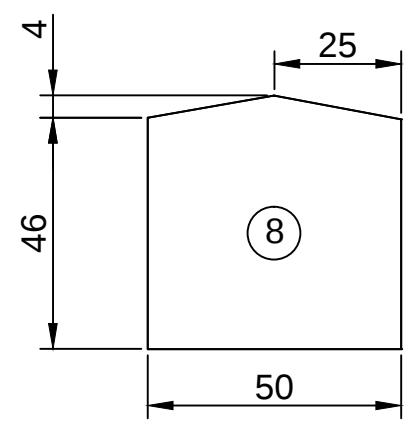
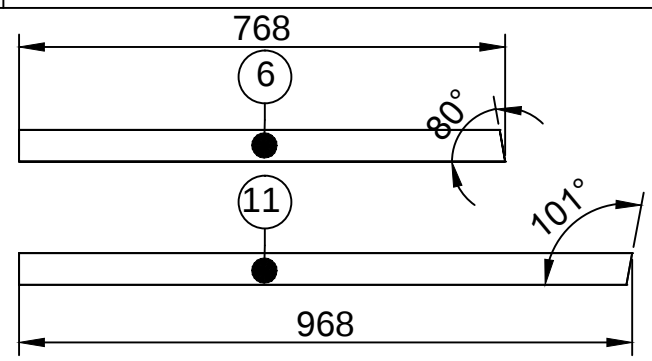
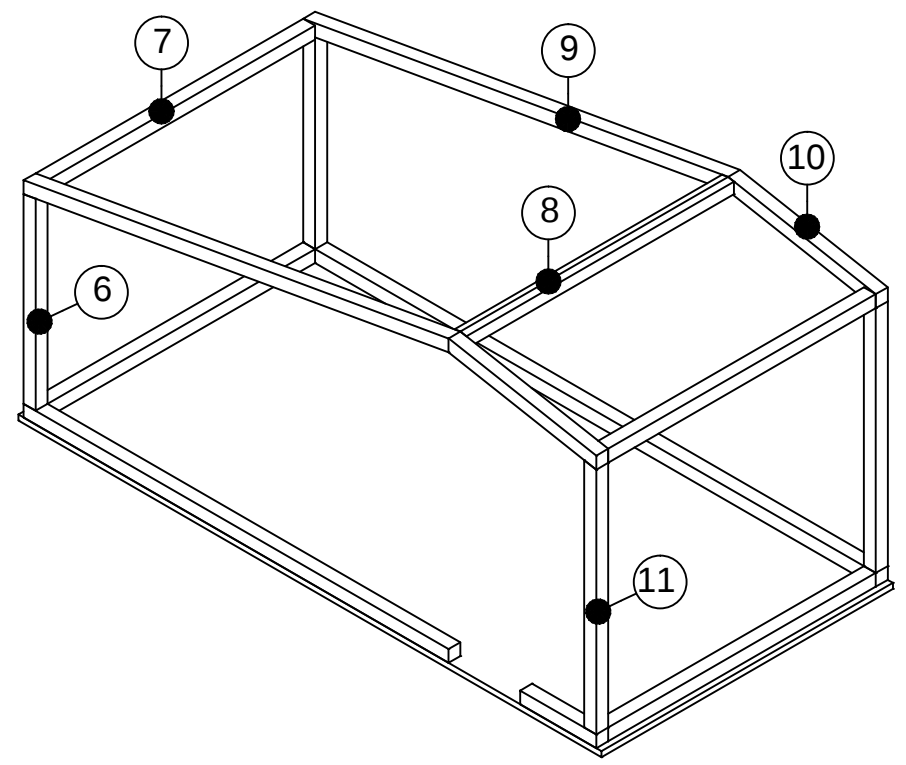
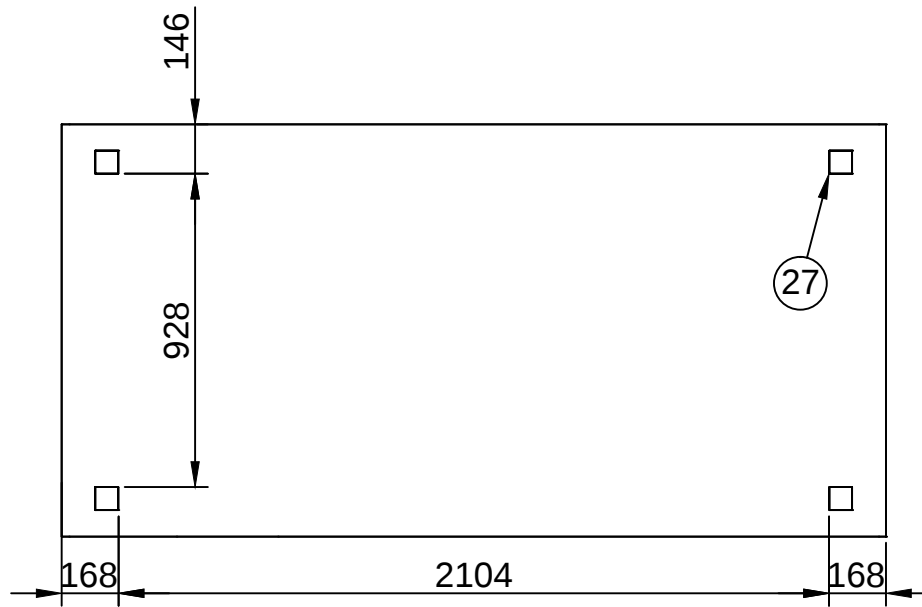
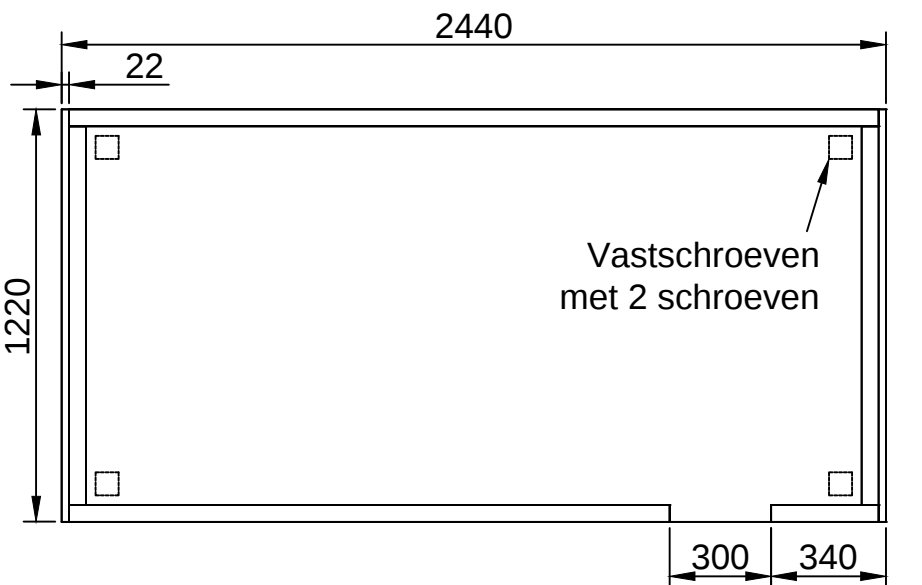
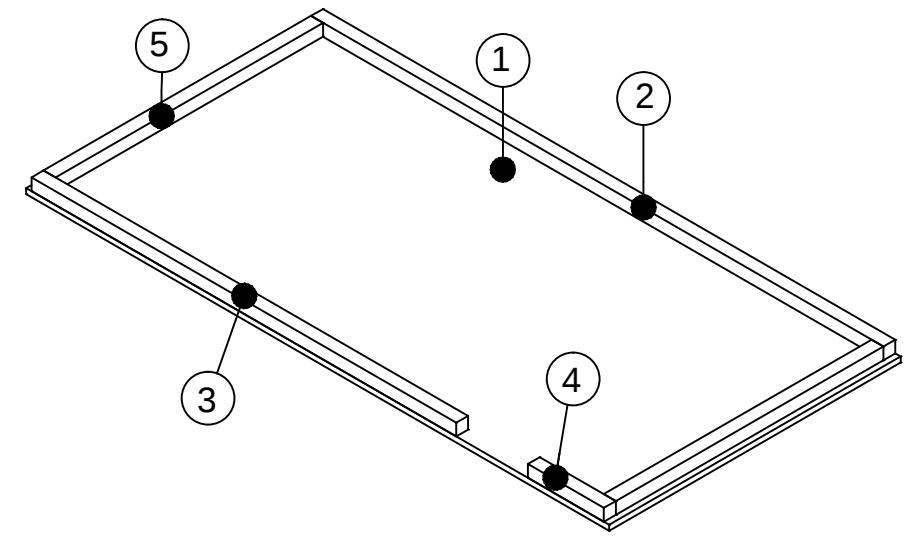
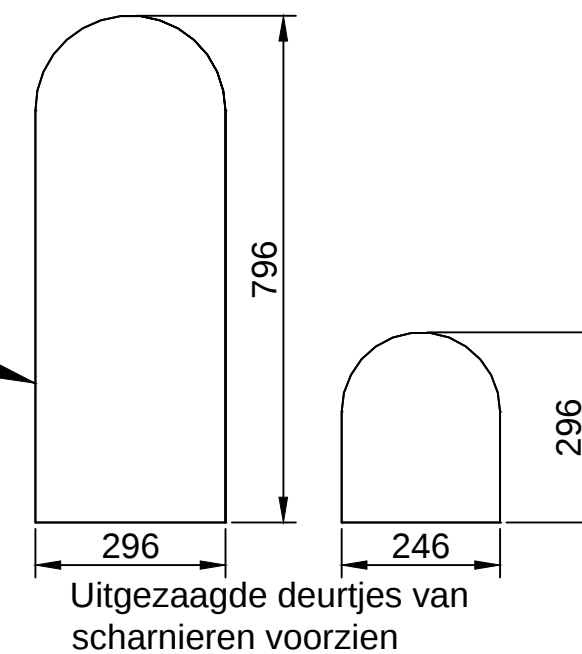
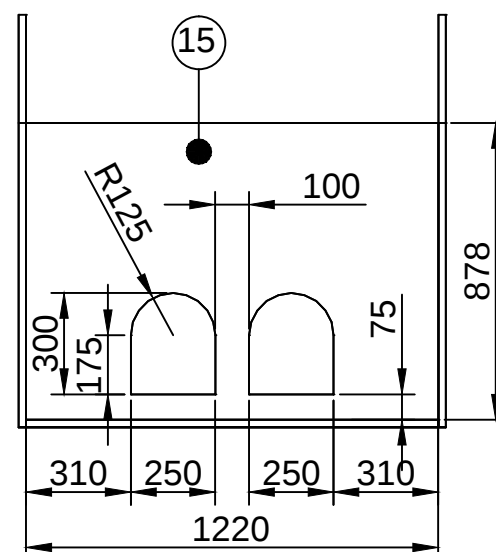
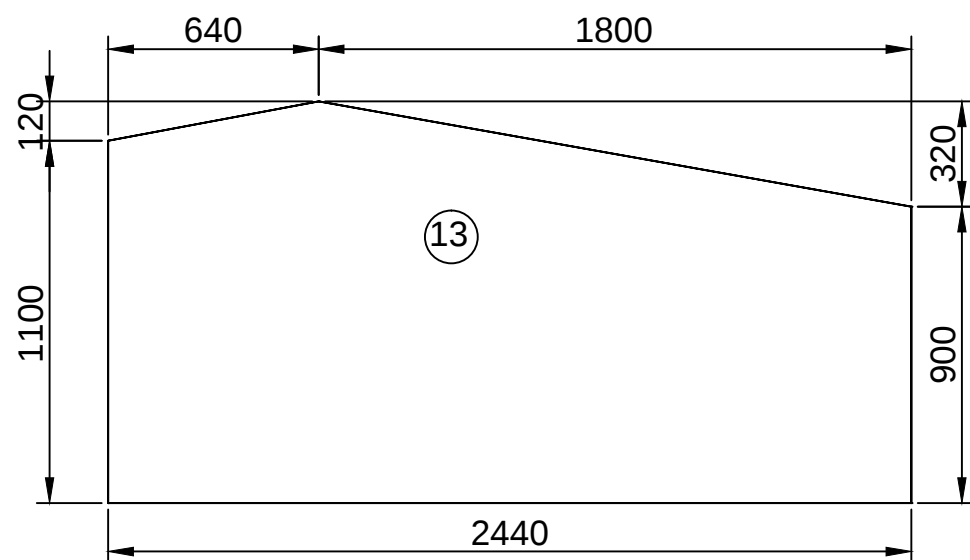
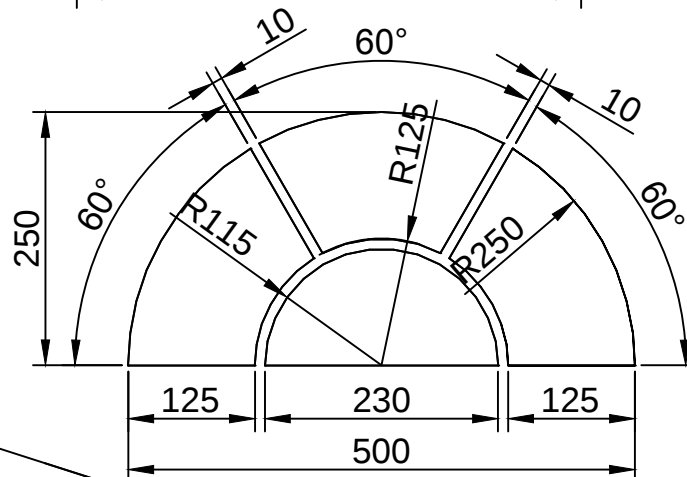
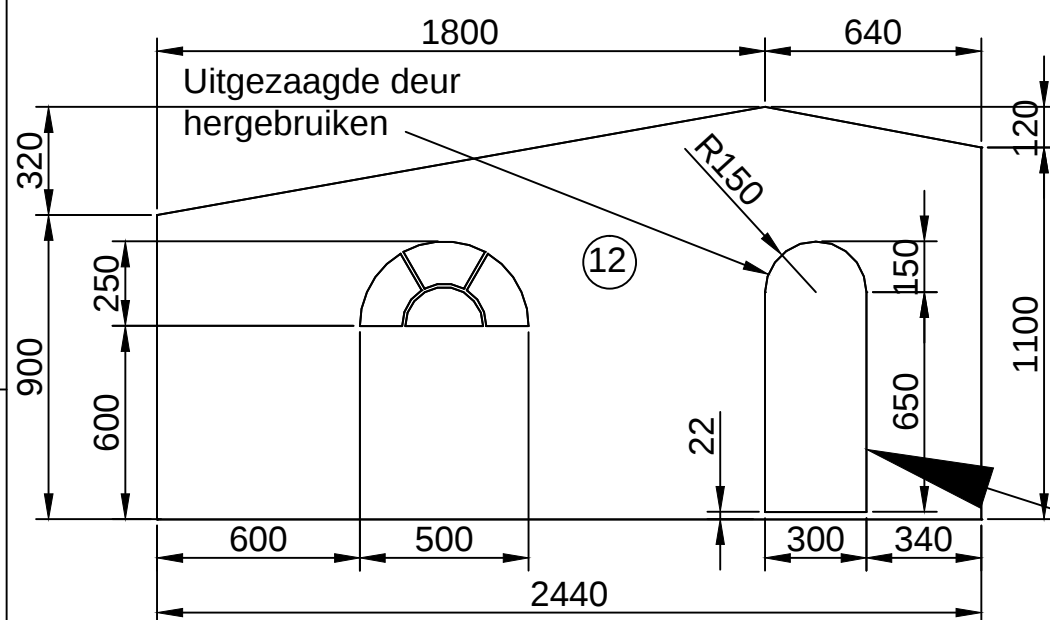
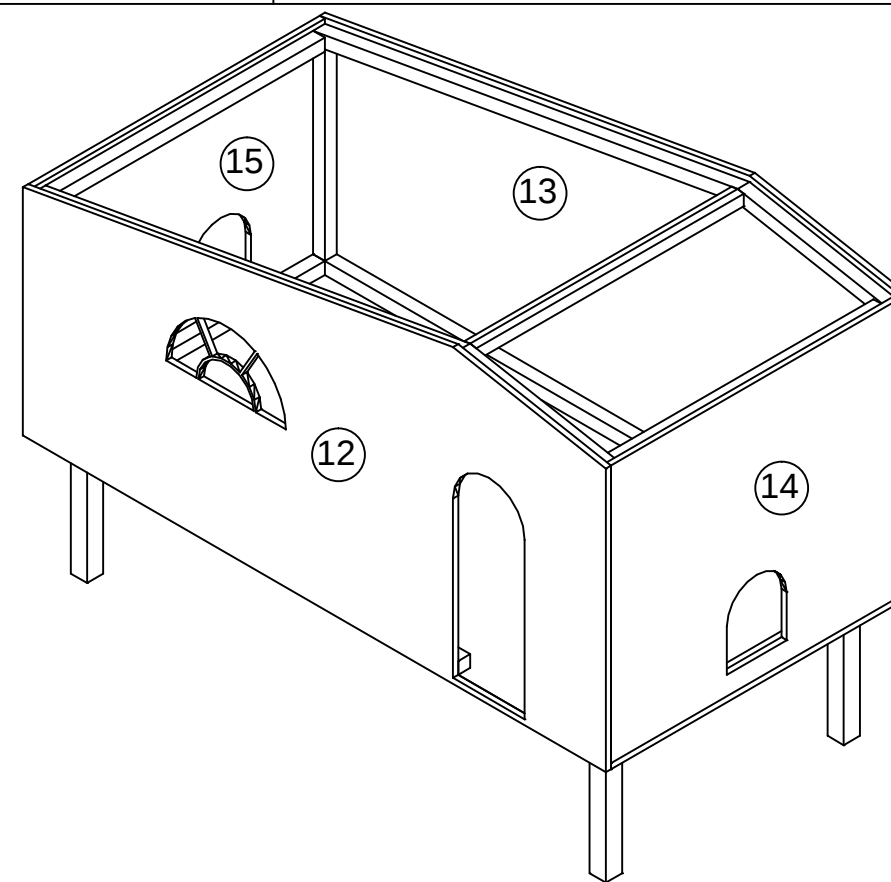
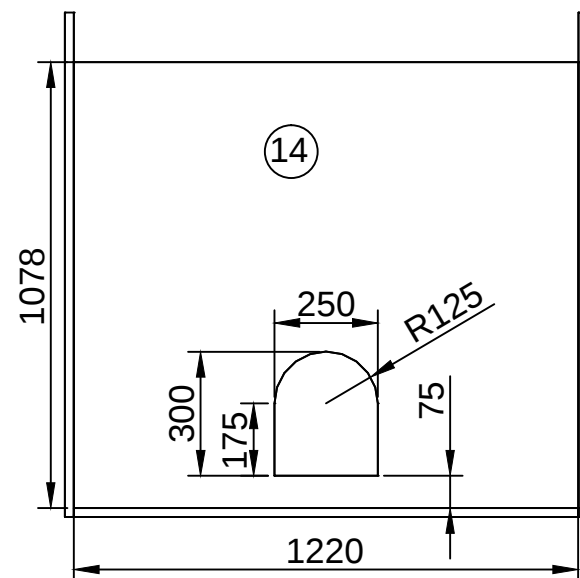
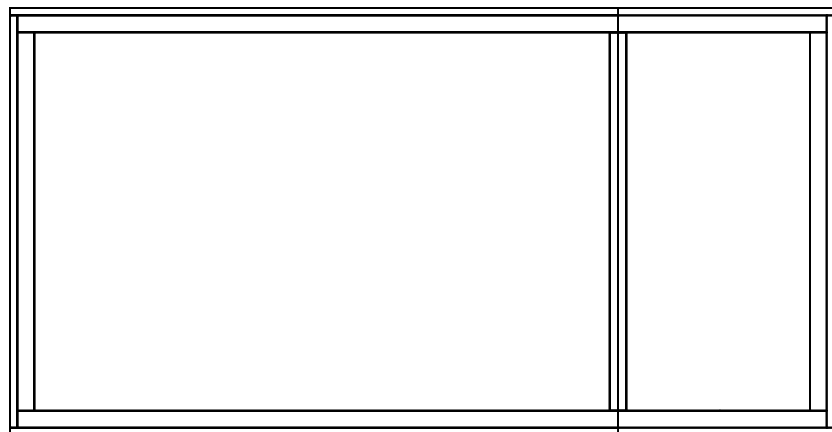
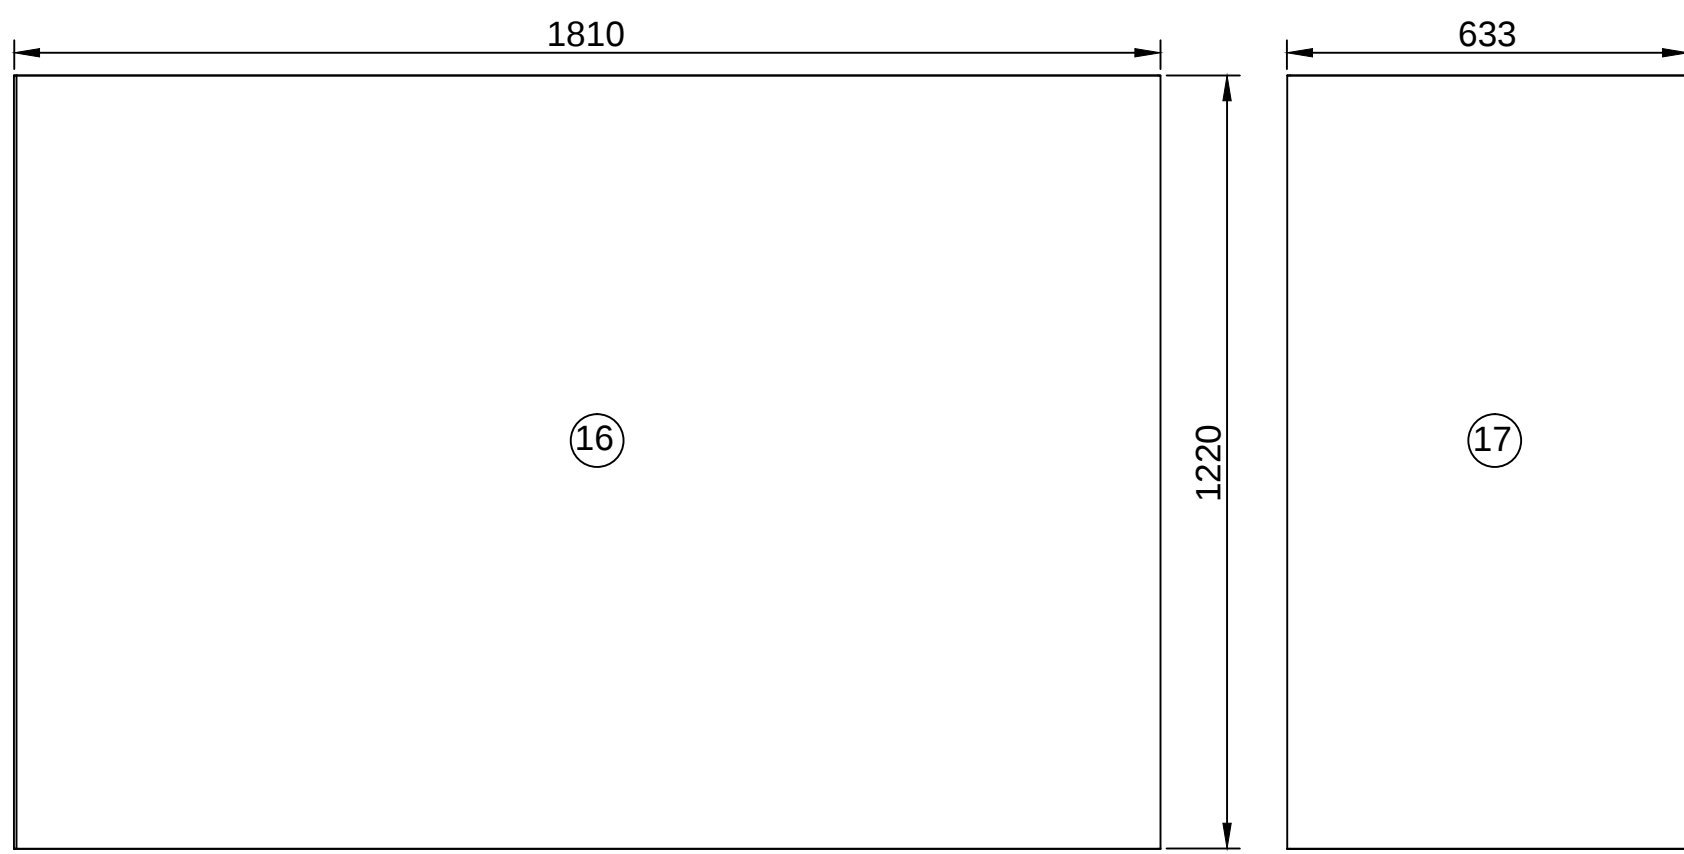
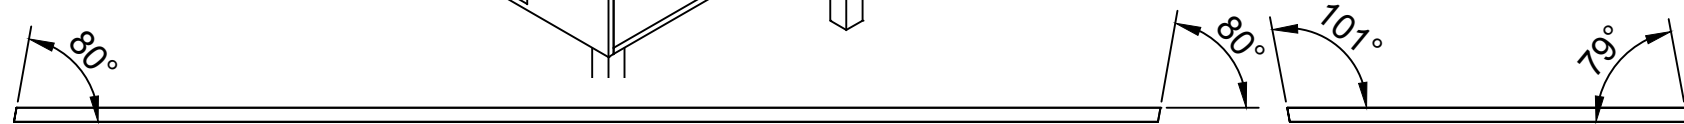
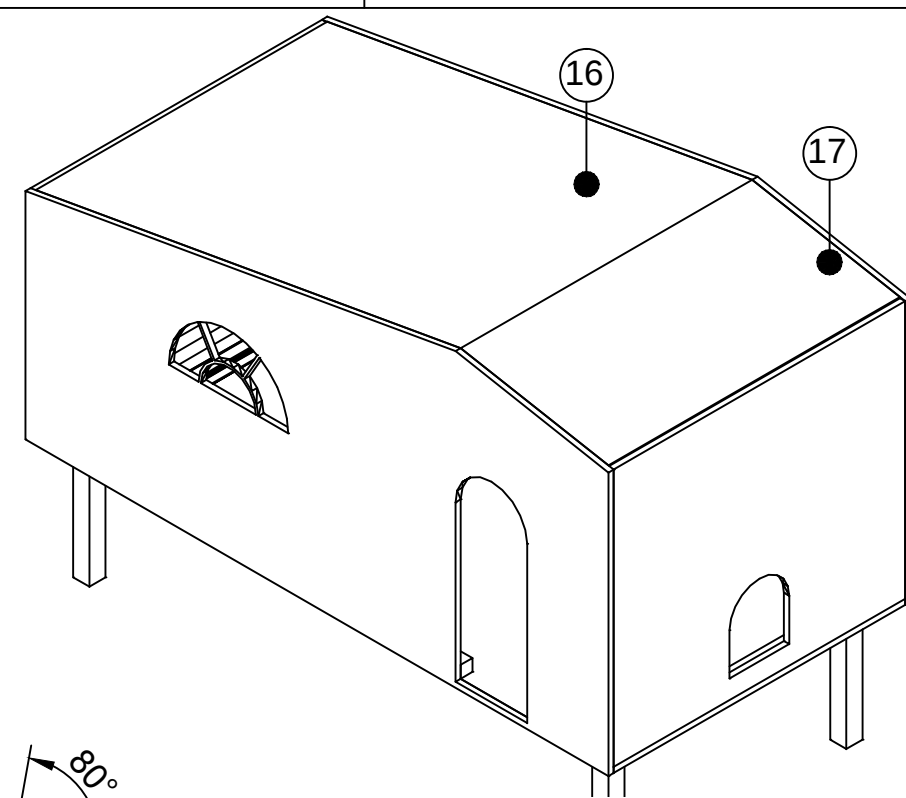
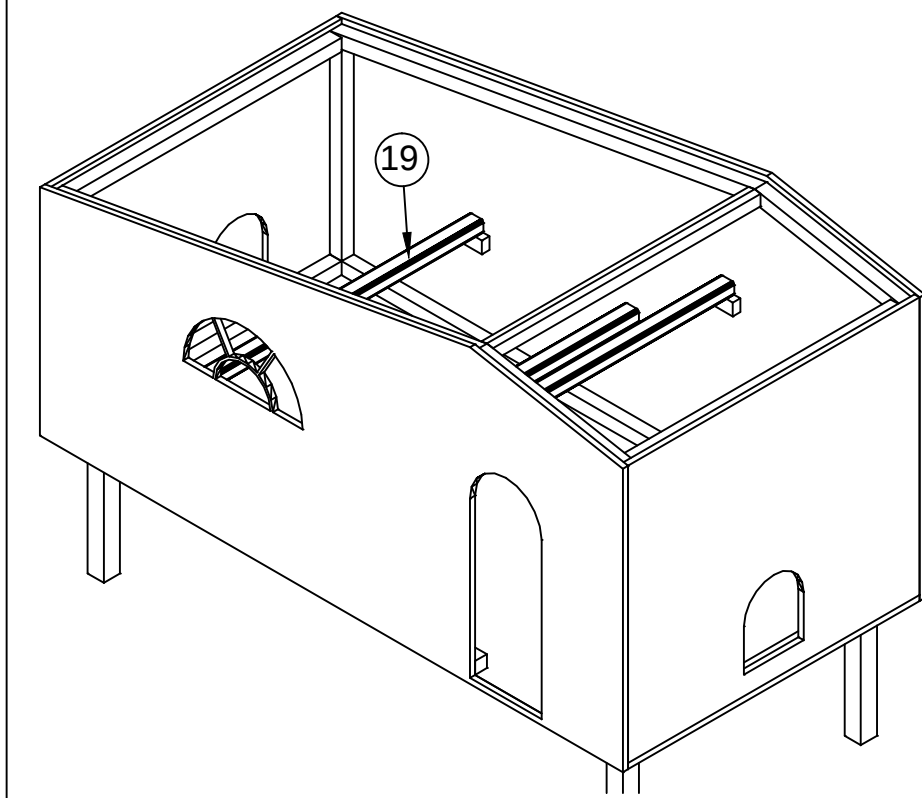
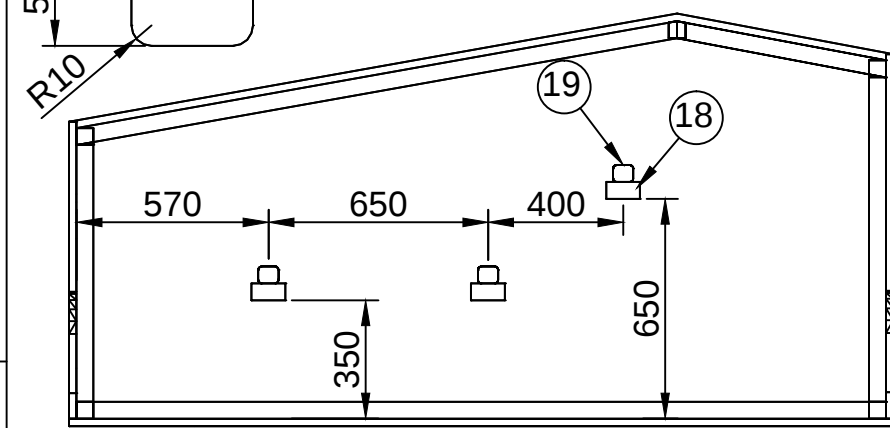








getekend	Fredsbouwtekeningen.nl	1 van 5
Kippen nachthok 4 tot 6 kippen		A3

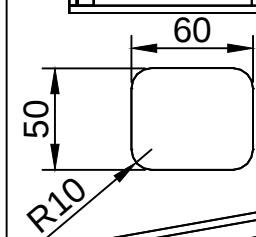


getekend	Fredsbouwtekeningen.nl	2 van 5
Kippen nachthok 4 tot 6 kippen		A3

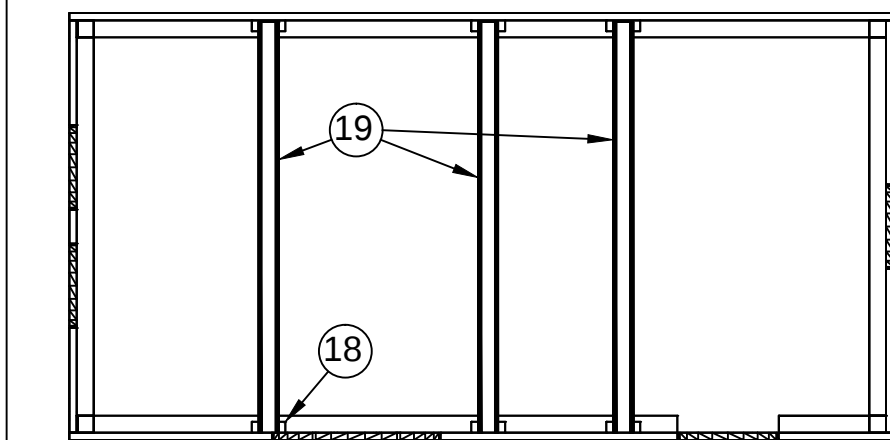

getekend	Fredsbouwtekeningen.nl	3 van 5
Kippen nachthok 4 tot 6 kippen		A3

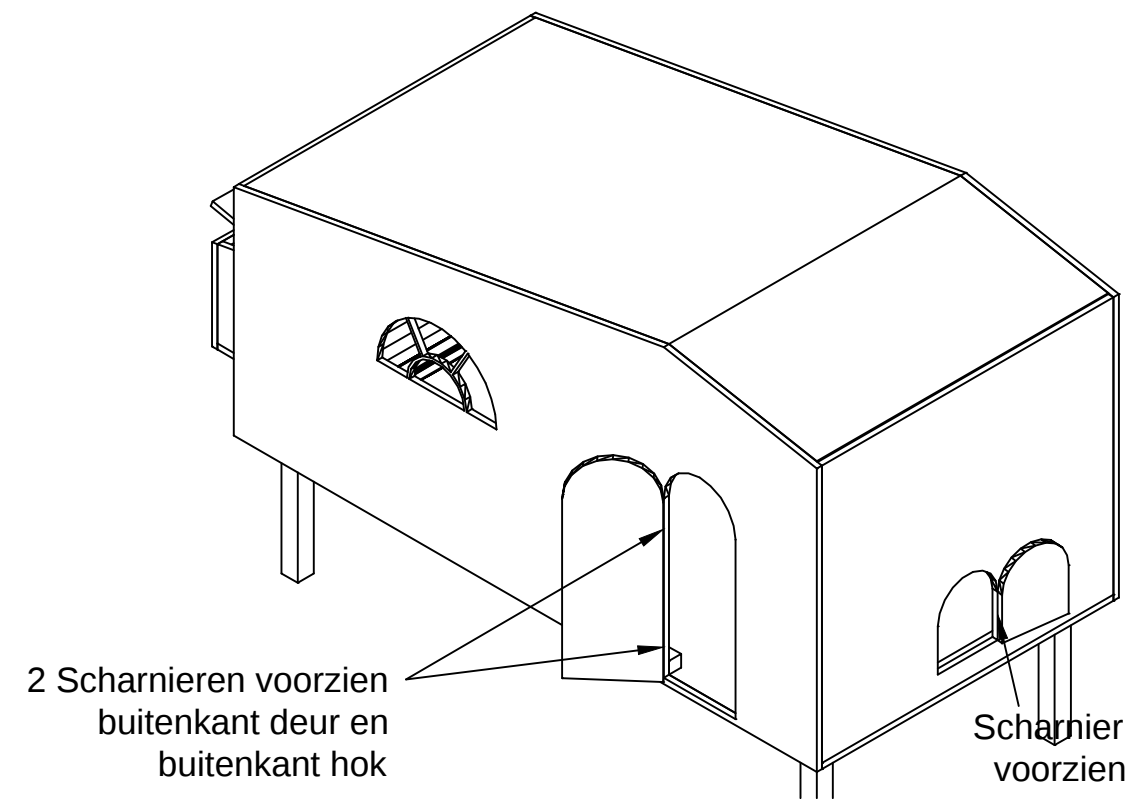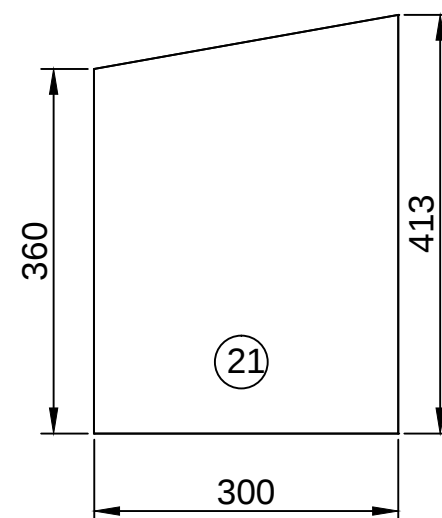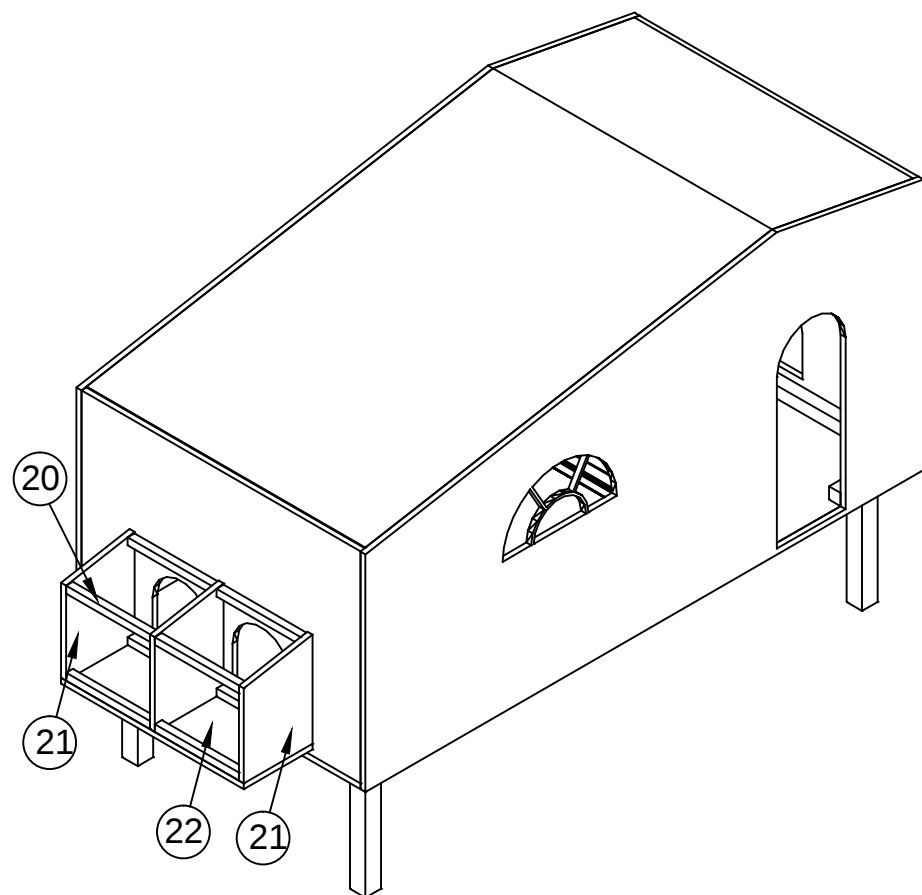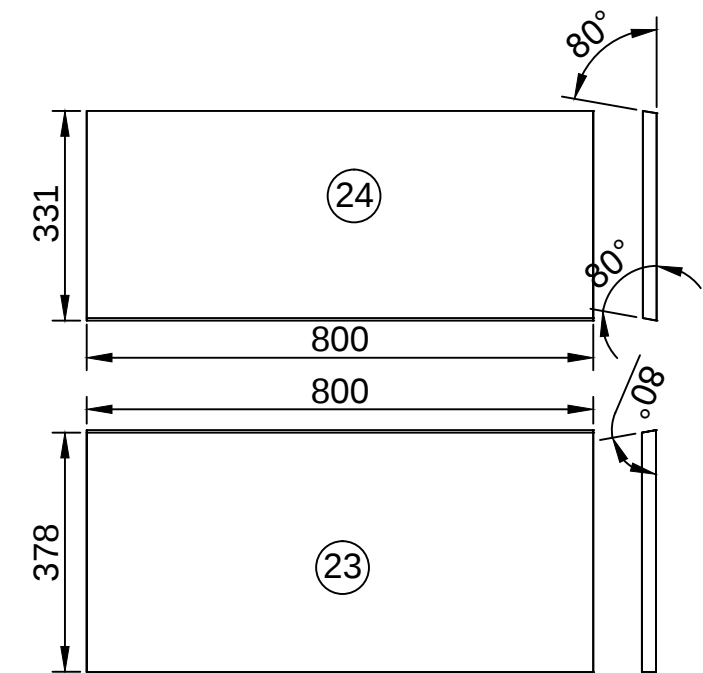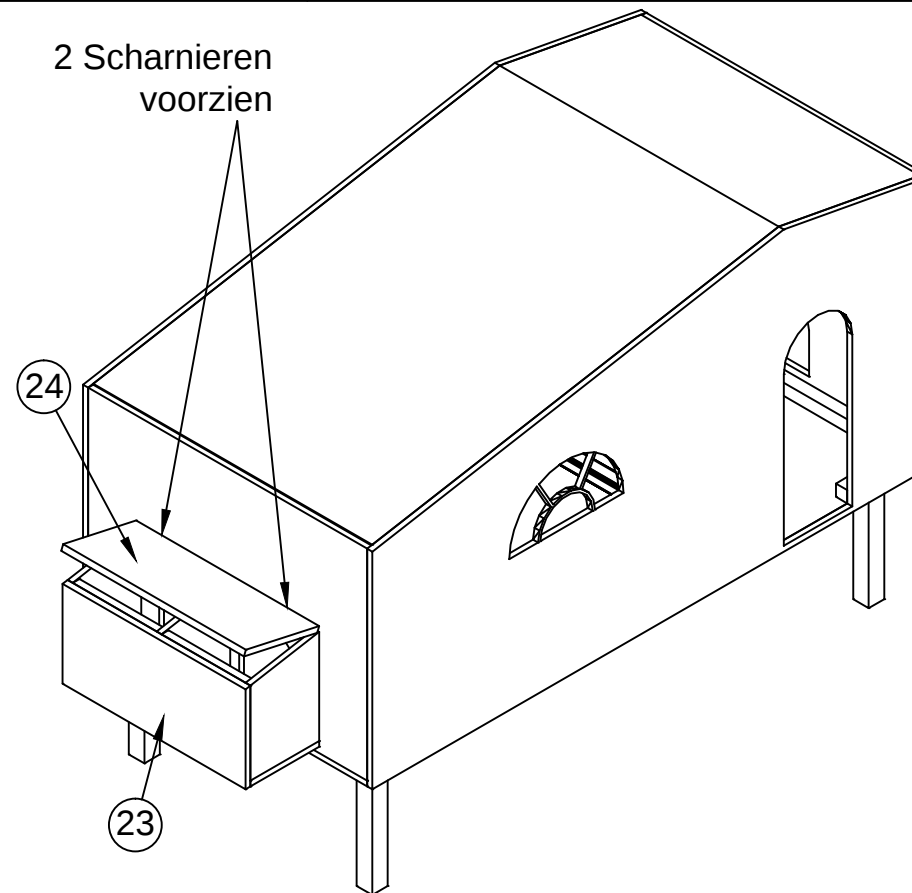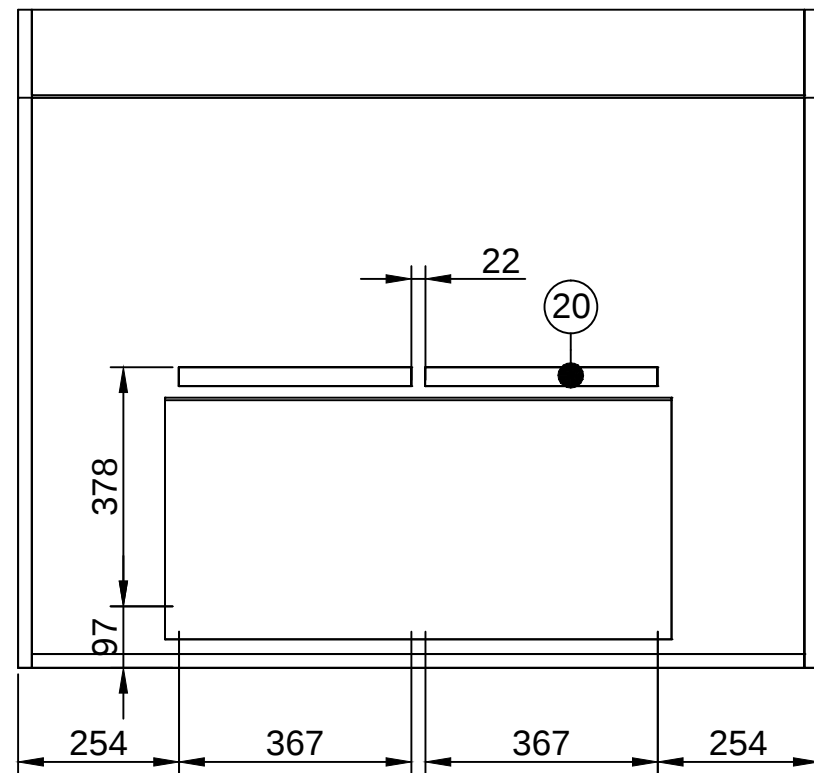

getekend	Fredsbouwtekeningen.nl	4 van 5
Kippen nachthok 4 tot 6 kippen		A3

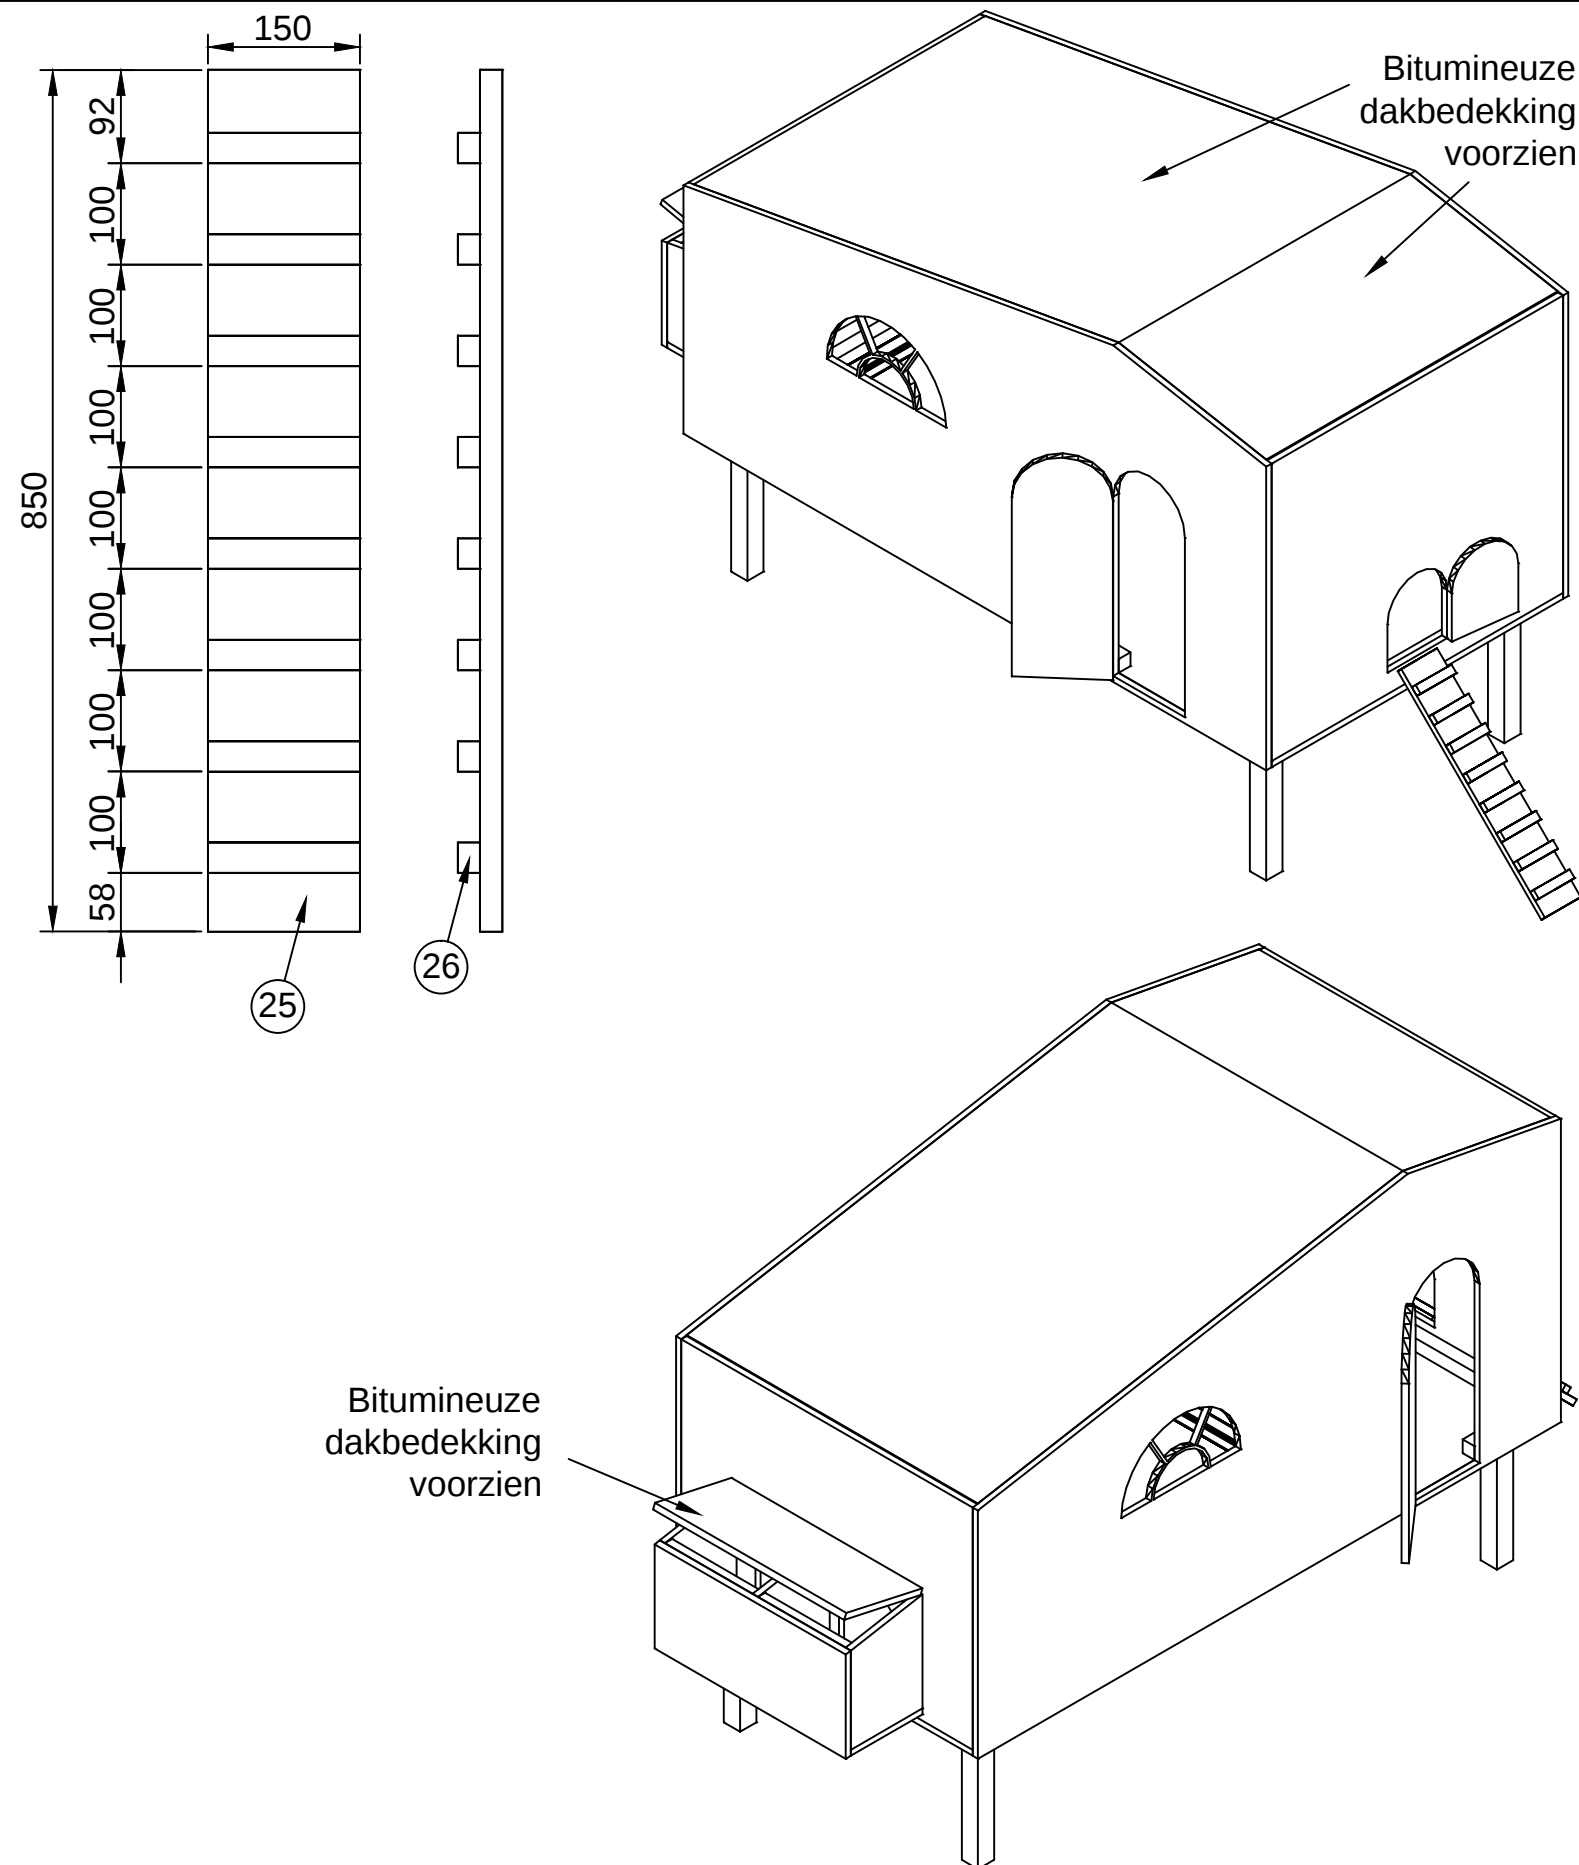

Item	Aantal	Materiaal	Dikte	Breedte	Lengte
1	1	Watervasteplaat	22	1220	2440
2	1	Vuren	50	50	2396
3	1	Vuren	50	50	1778
4	1	Vuren	50	50	318
5	2	Vuren	50	50	1120
6	2	Vuren	50	50	768
7	2	Vuren	50	50	1120
8	1	Vuren	50	50	1120
9	2	Vuren	50	50	1815
10	2	Vuren	50	50	638
11	2	Vuren	50	50	968
12	1	Watervasteplaat	22	1220	2440
13	1	Watervasteplaat	22	1220	2440
14	1	Watervasteplaat	22	1220	1078
15	1	Watervasteplaat	22	1220	878
16	1	Watervasteplaat	22	1220	1810
17	1	Watervasteplaat	22	1220	633
18	6	Vuren	32	50	100
19	3	Vuren	50	60	1215
20	8	Vuren	30	30	367
21	2	Watervasteplaat	22	300	413
22	1	Watervasteplaat	22	300	800
23	1	Watervasteplaat	22	378	800
24	1	Watervasteplaat	22	331	800
25	1	Watervasteplaat	22	150	850
26	8	Watervasteplaat	22	30	150
27	4	geïmpregneerd	68	68	500
28	5	Scharnieren		30	50
Gaten voorboren ø4mm					
RVS schroeven 4x40					
getekend Fredsbouwtekeningen.nl					5 van 5
Kippen nachthok 4 tot 6 kippen					A3