
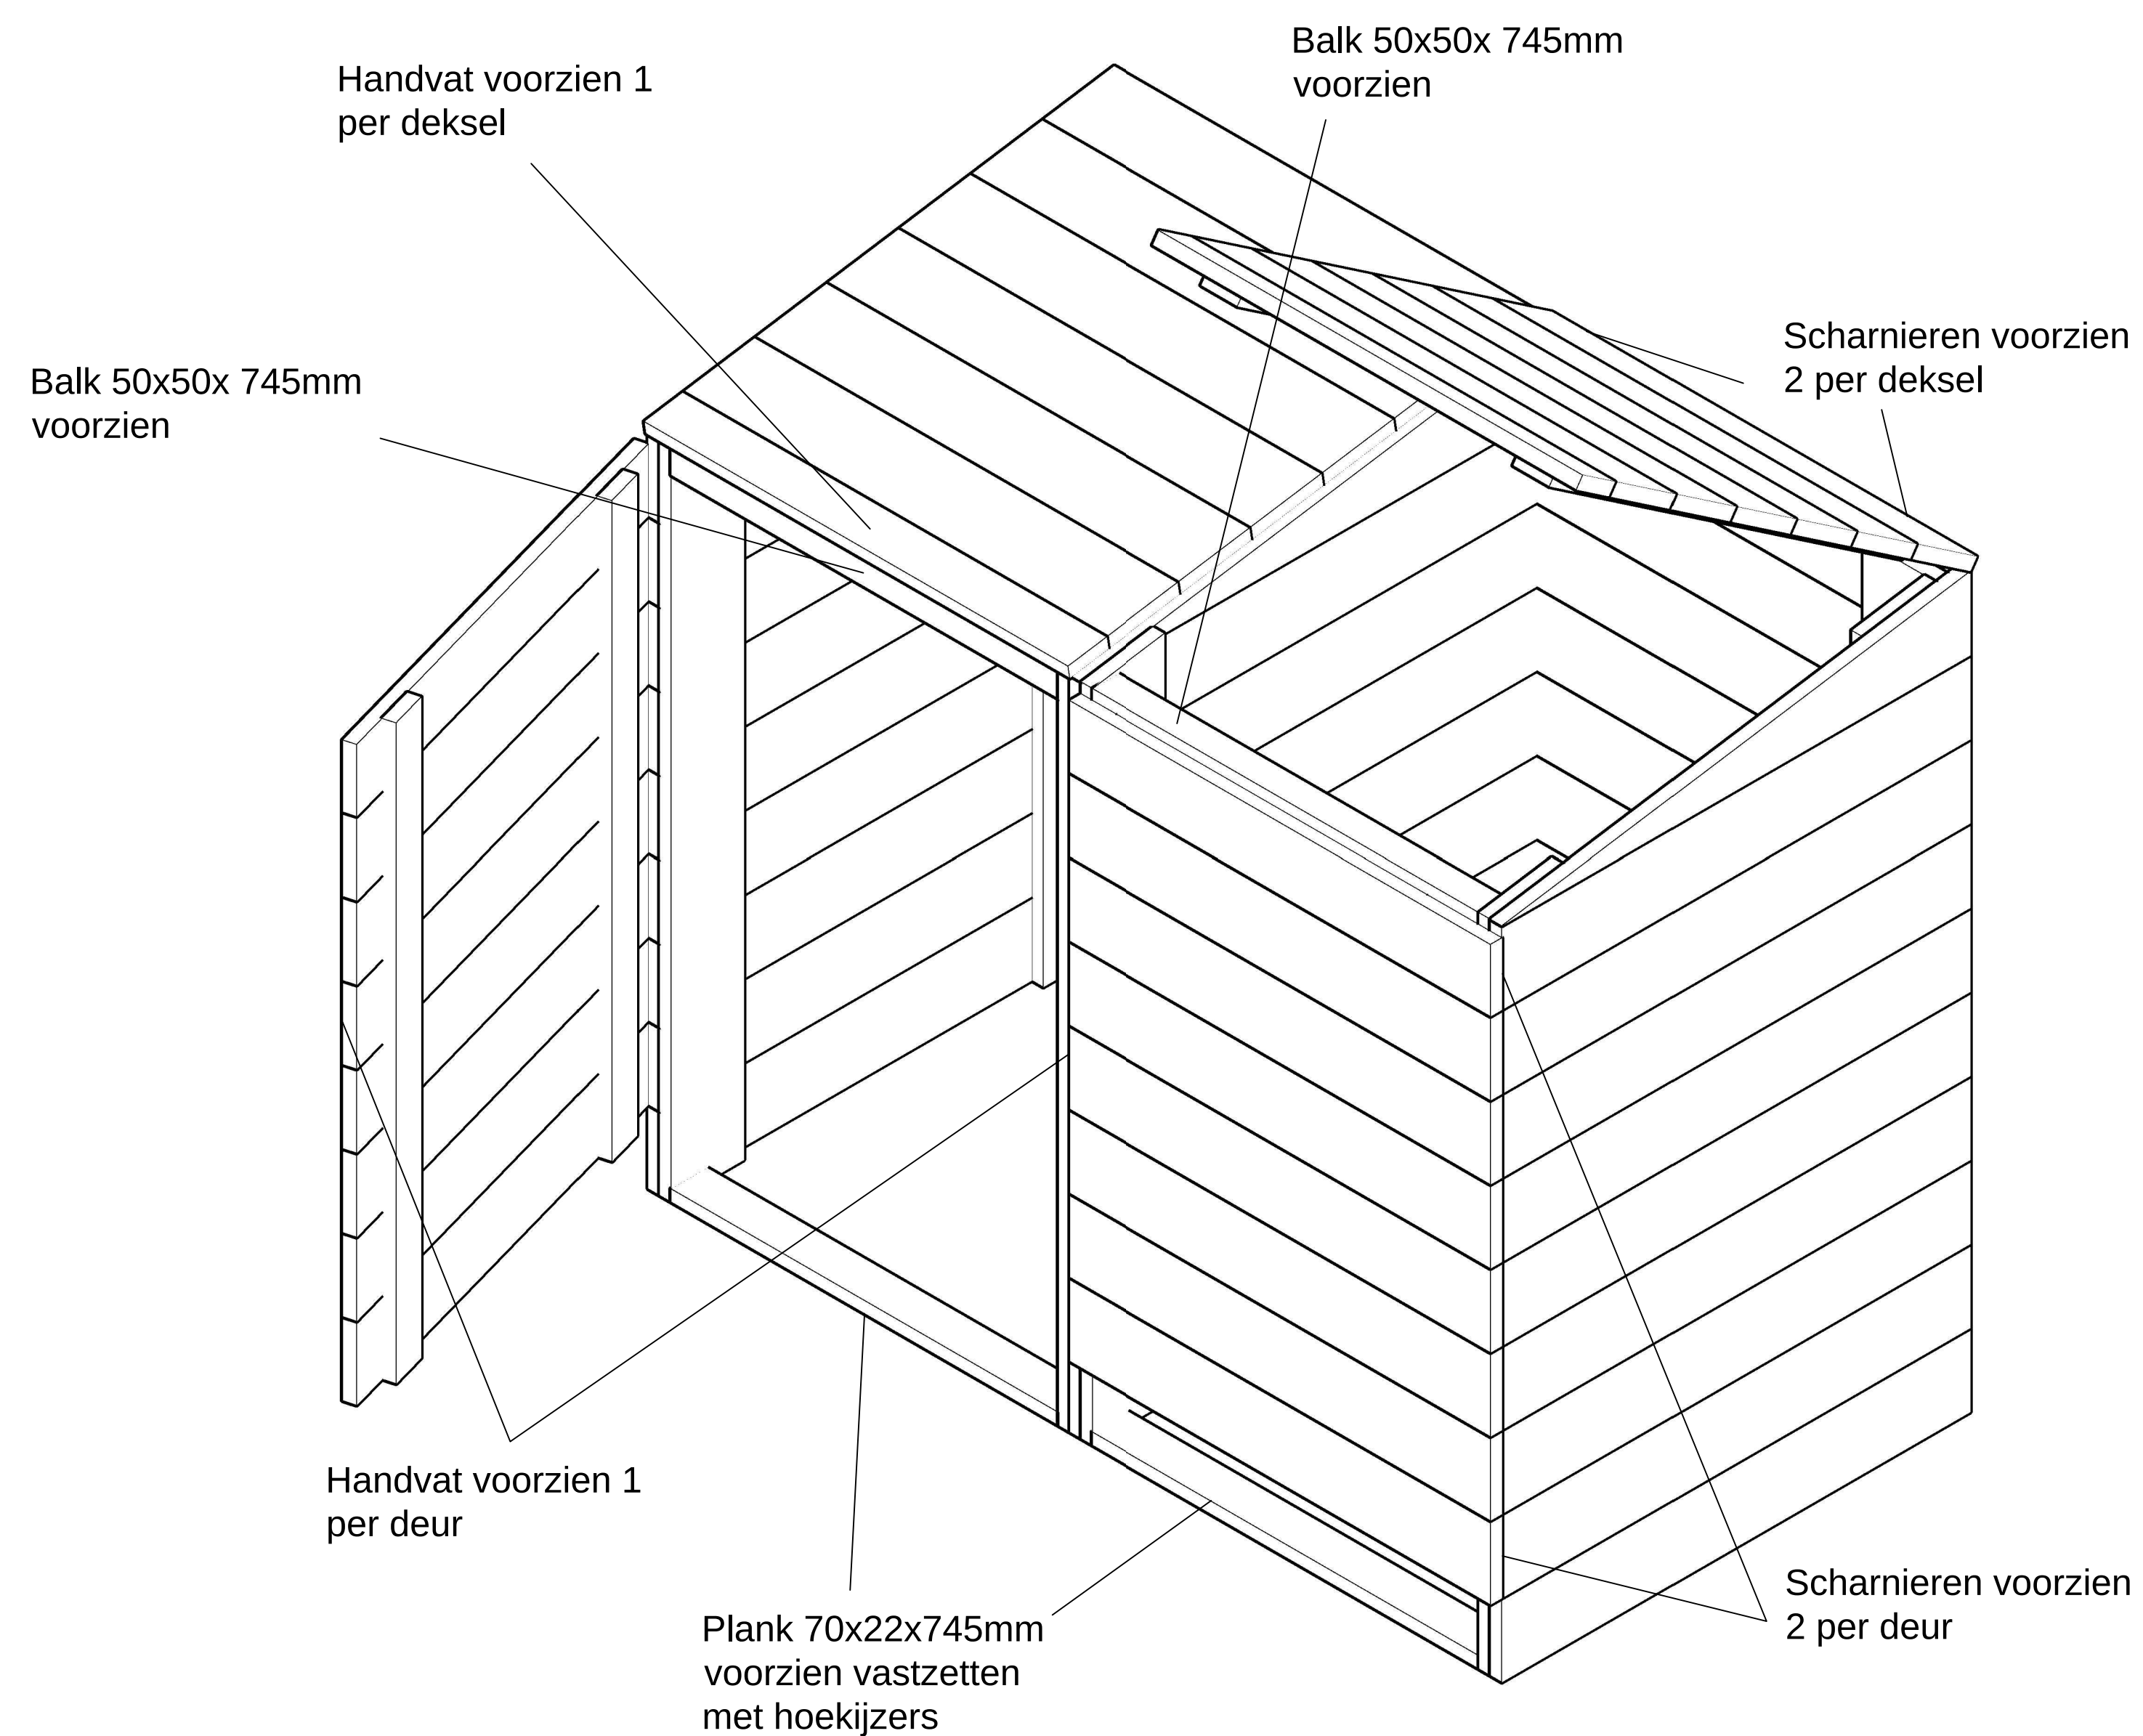
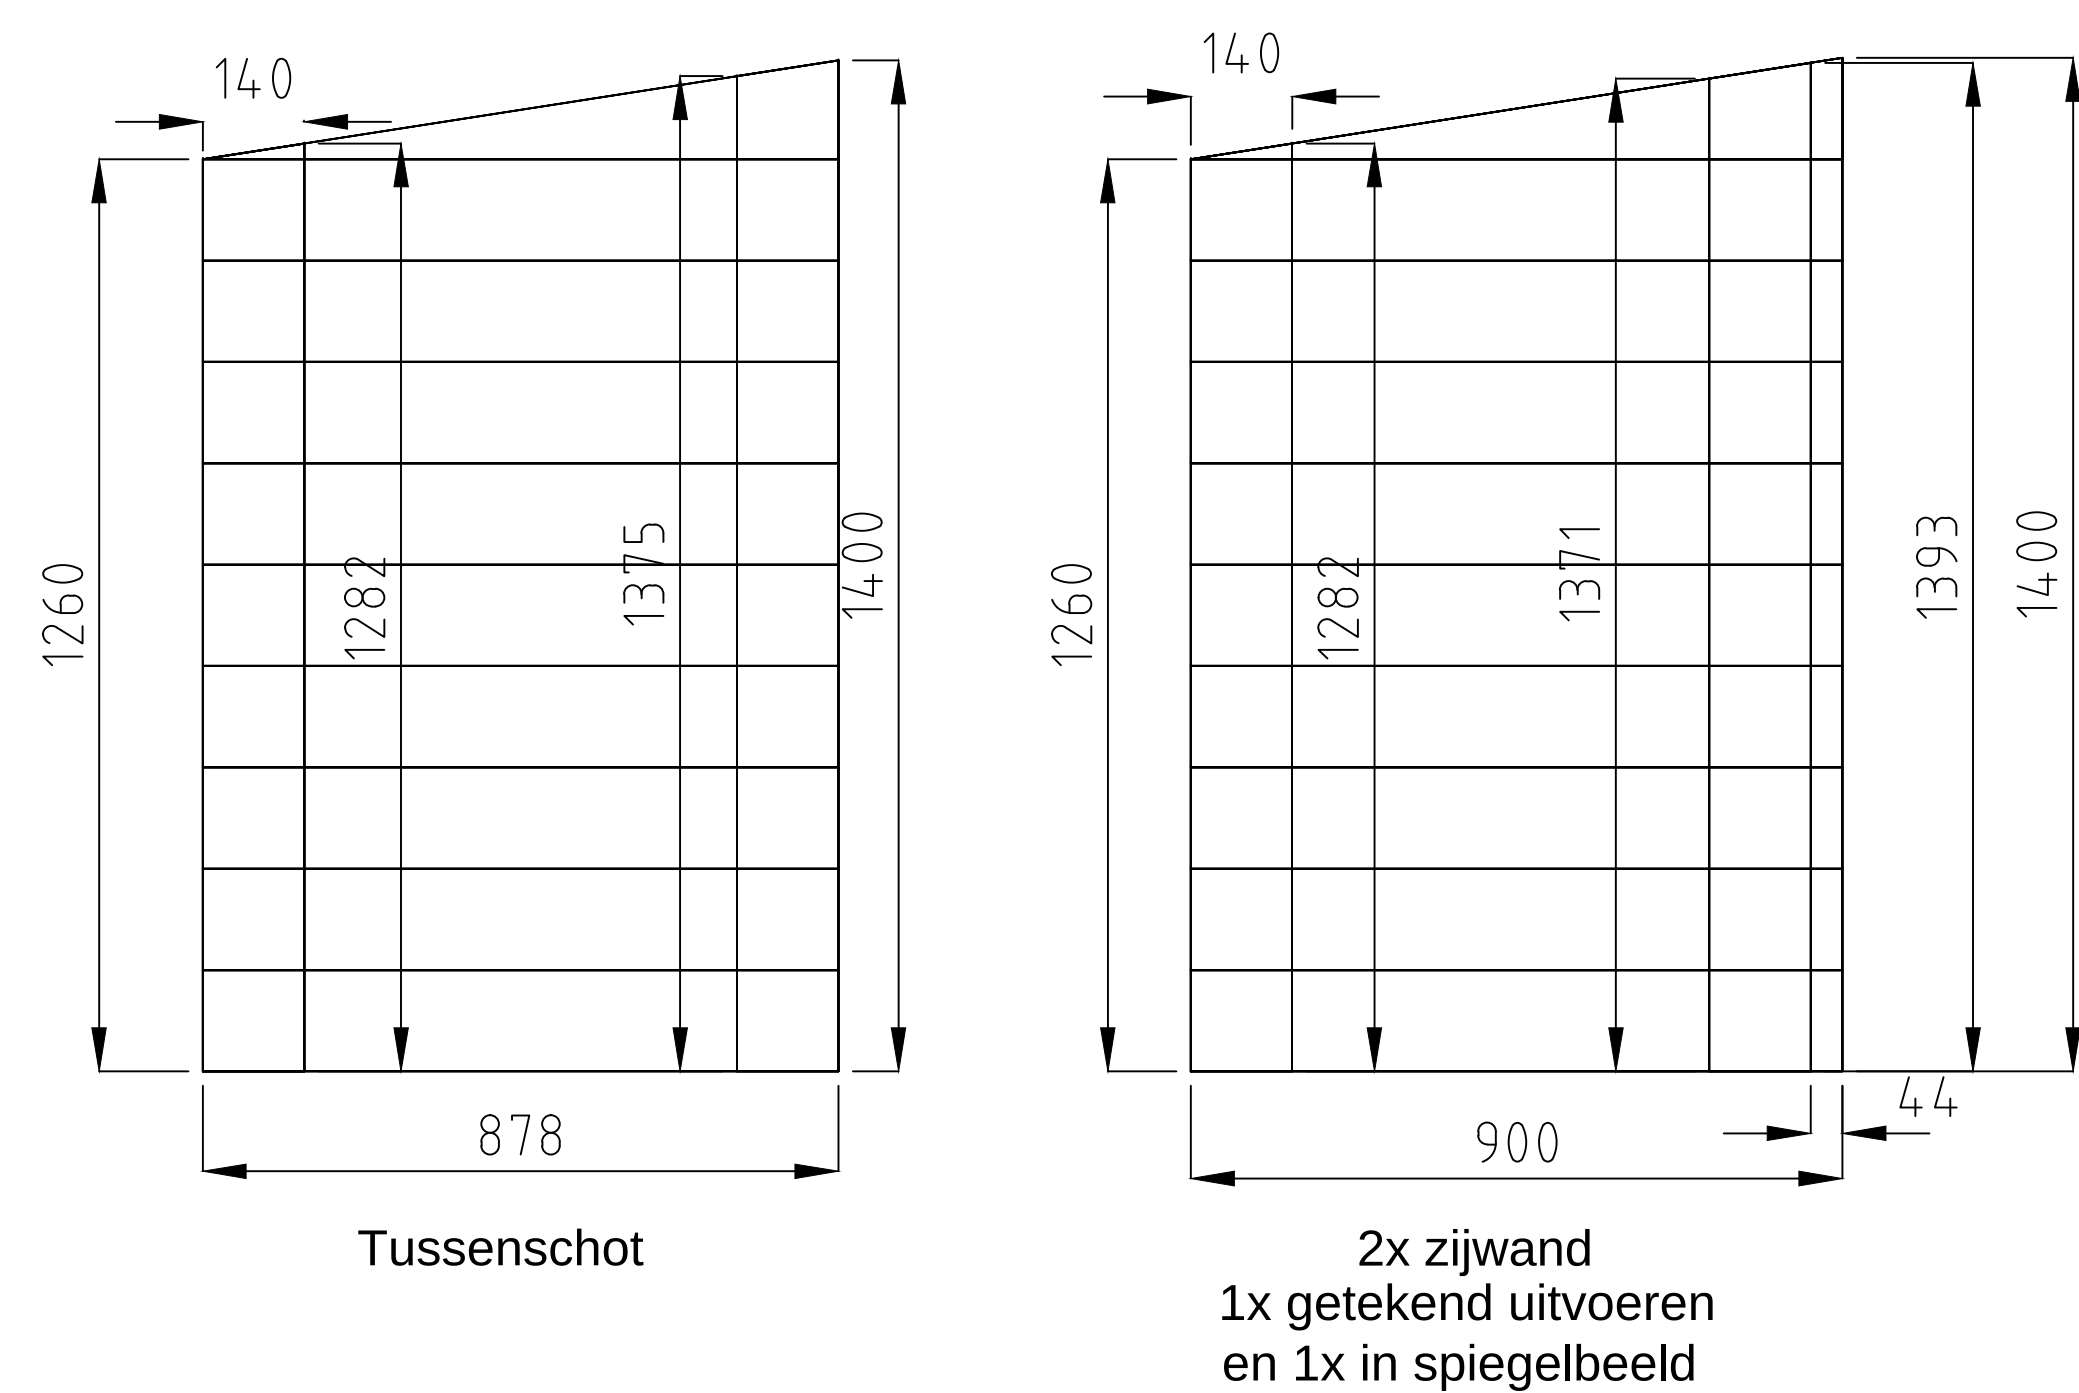


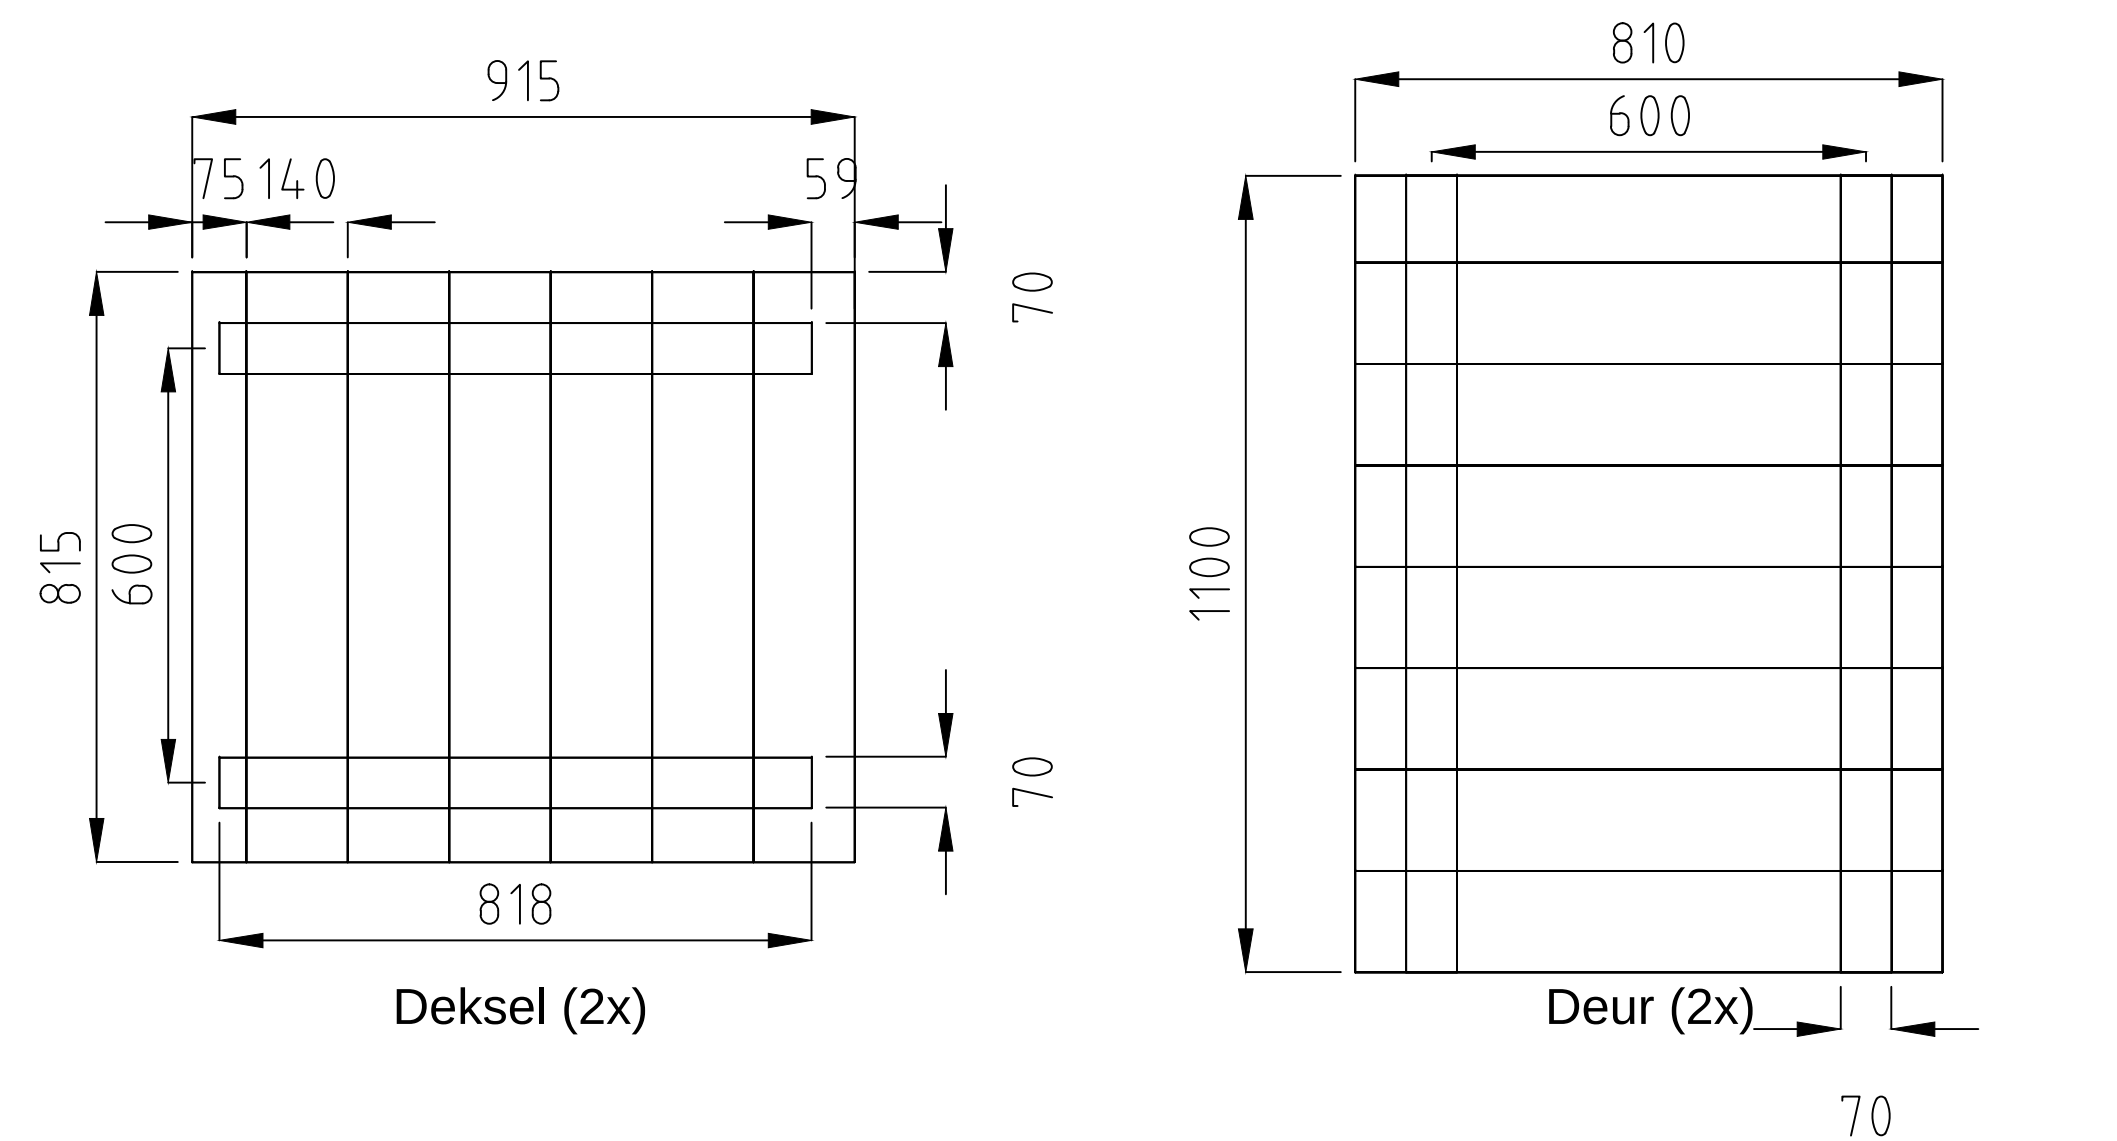

Alle planken zijn 140x22mm dik
Alle verticale planken aan de binnkant voorzien

[illegible]