
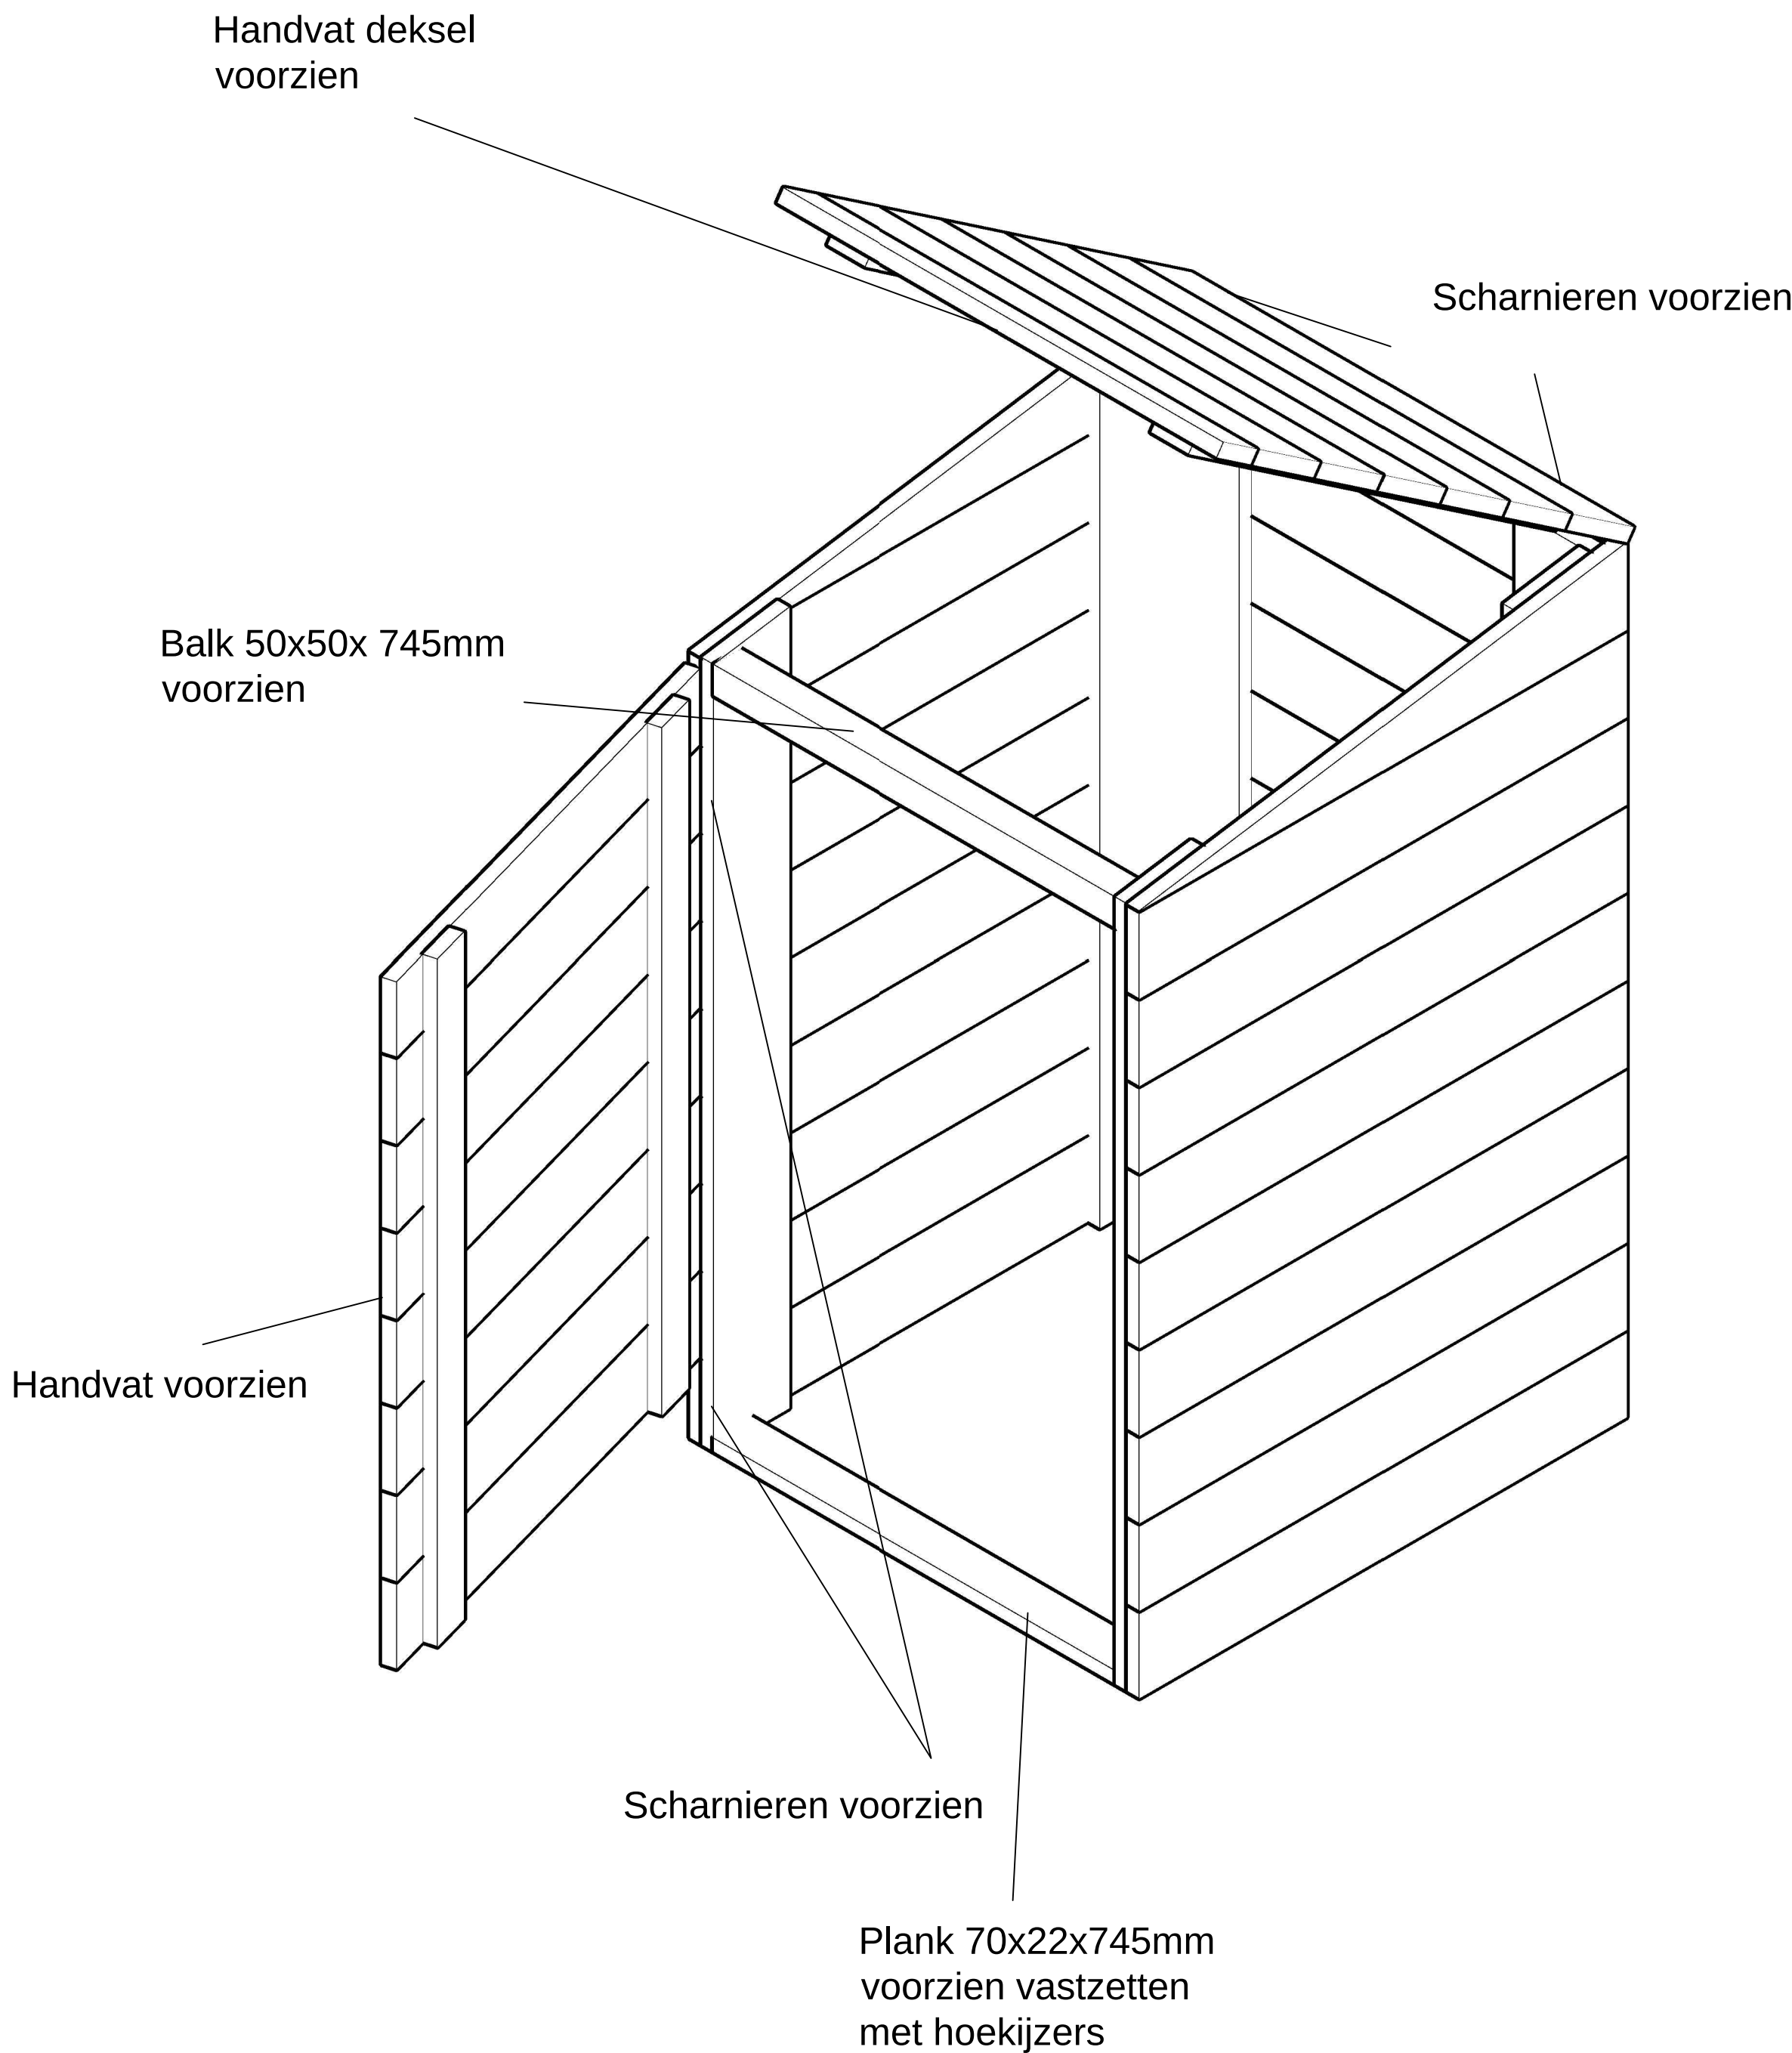
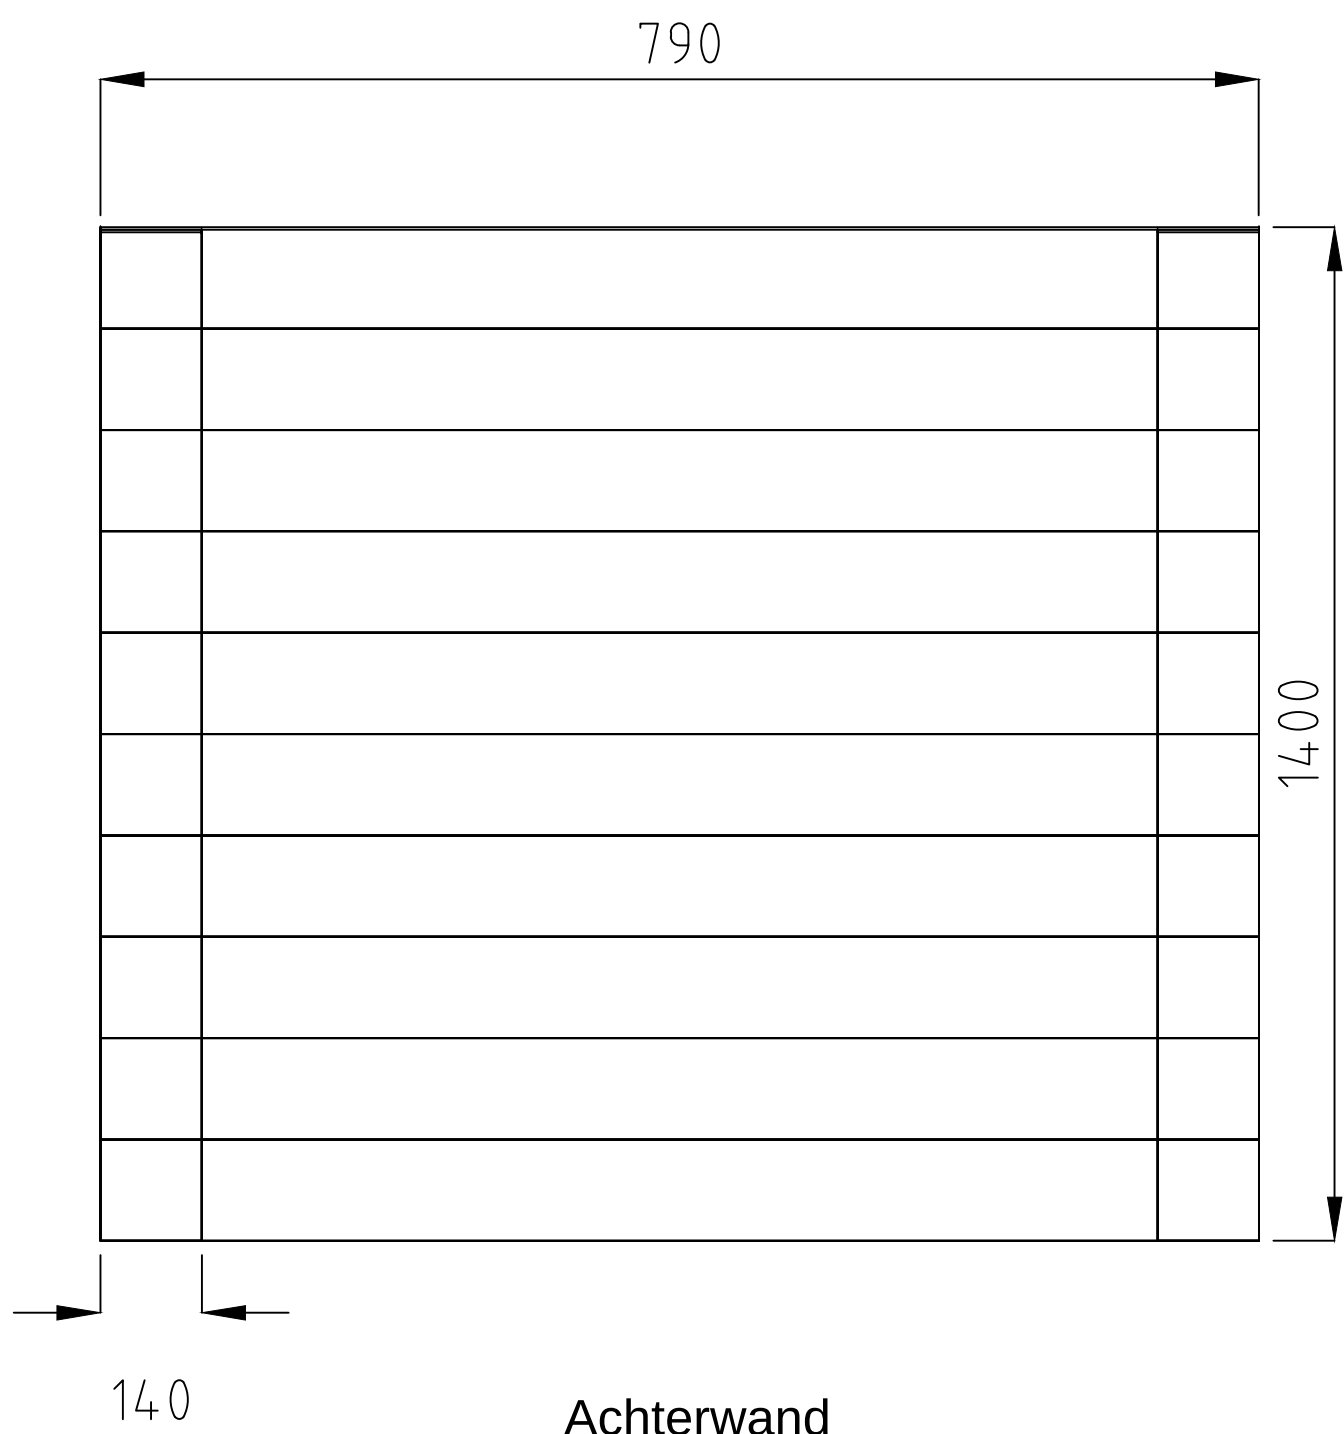
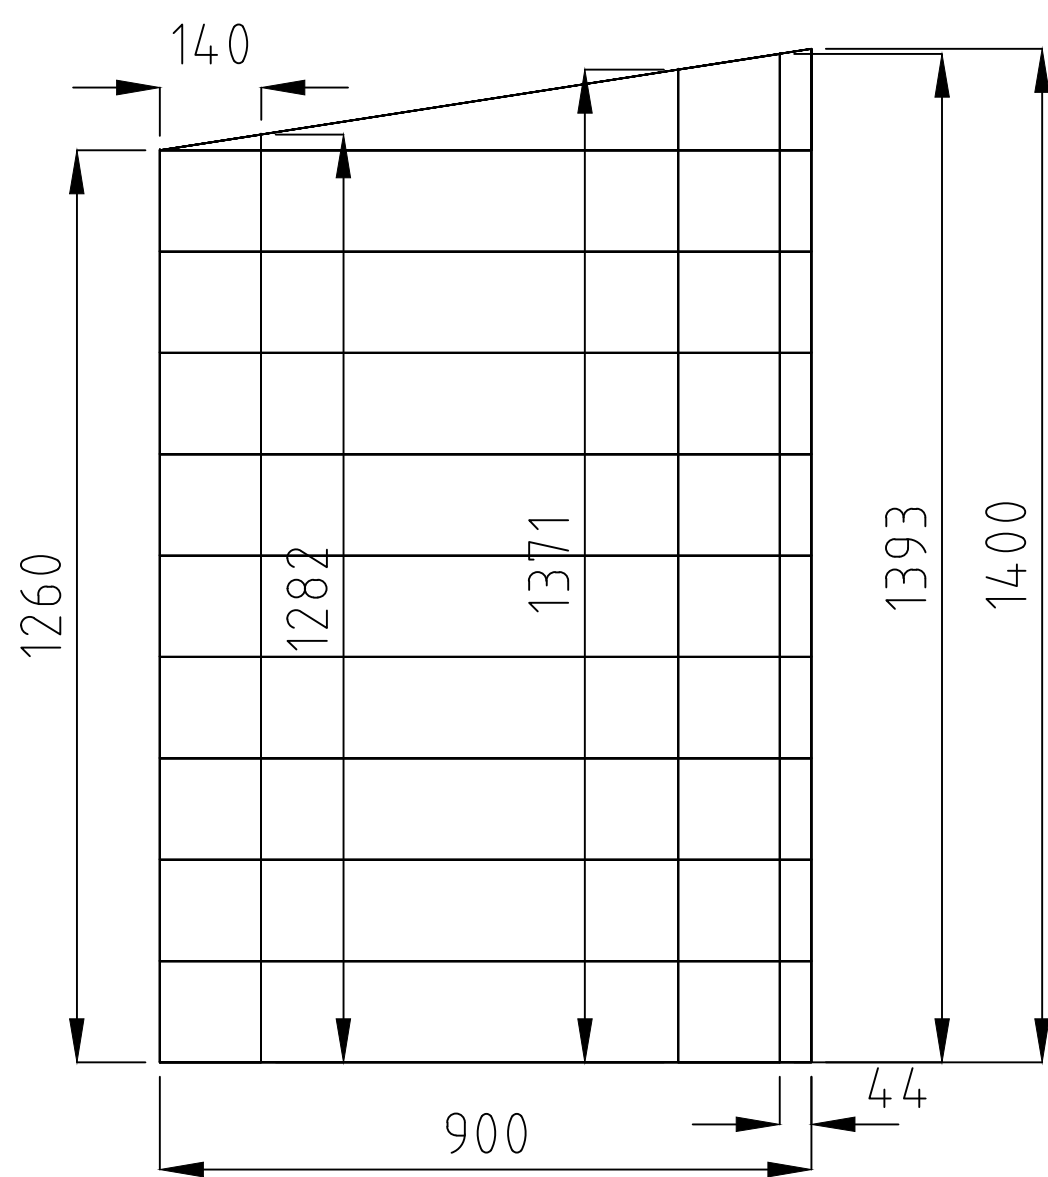


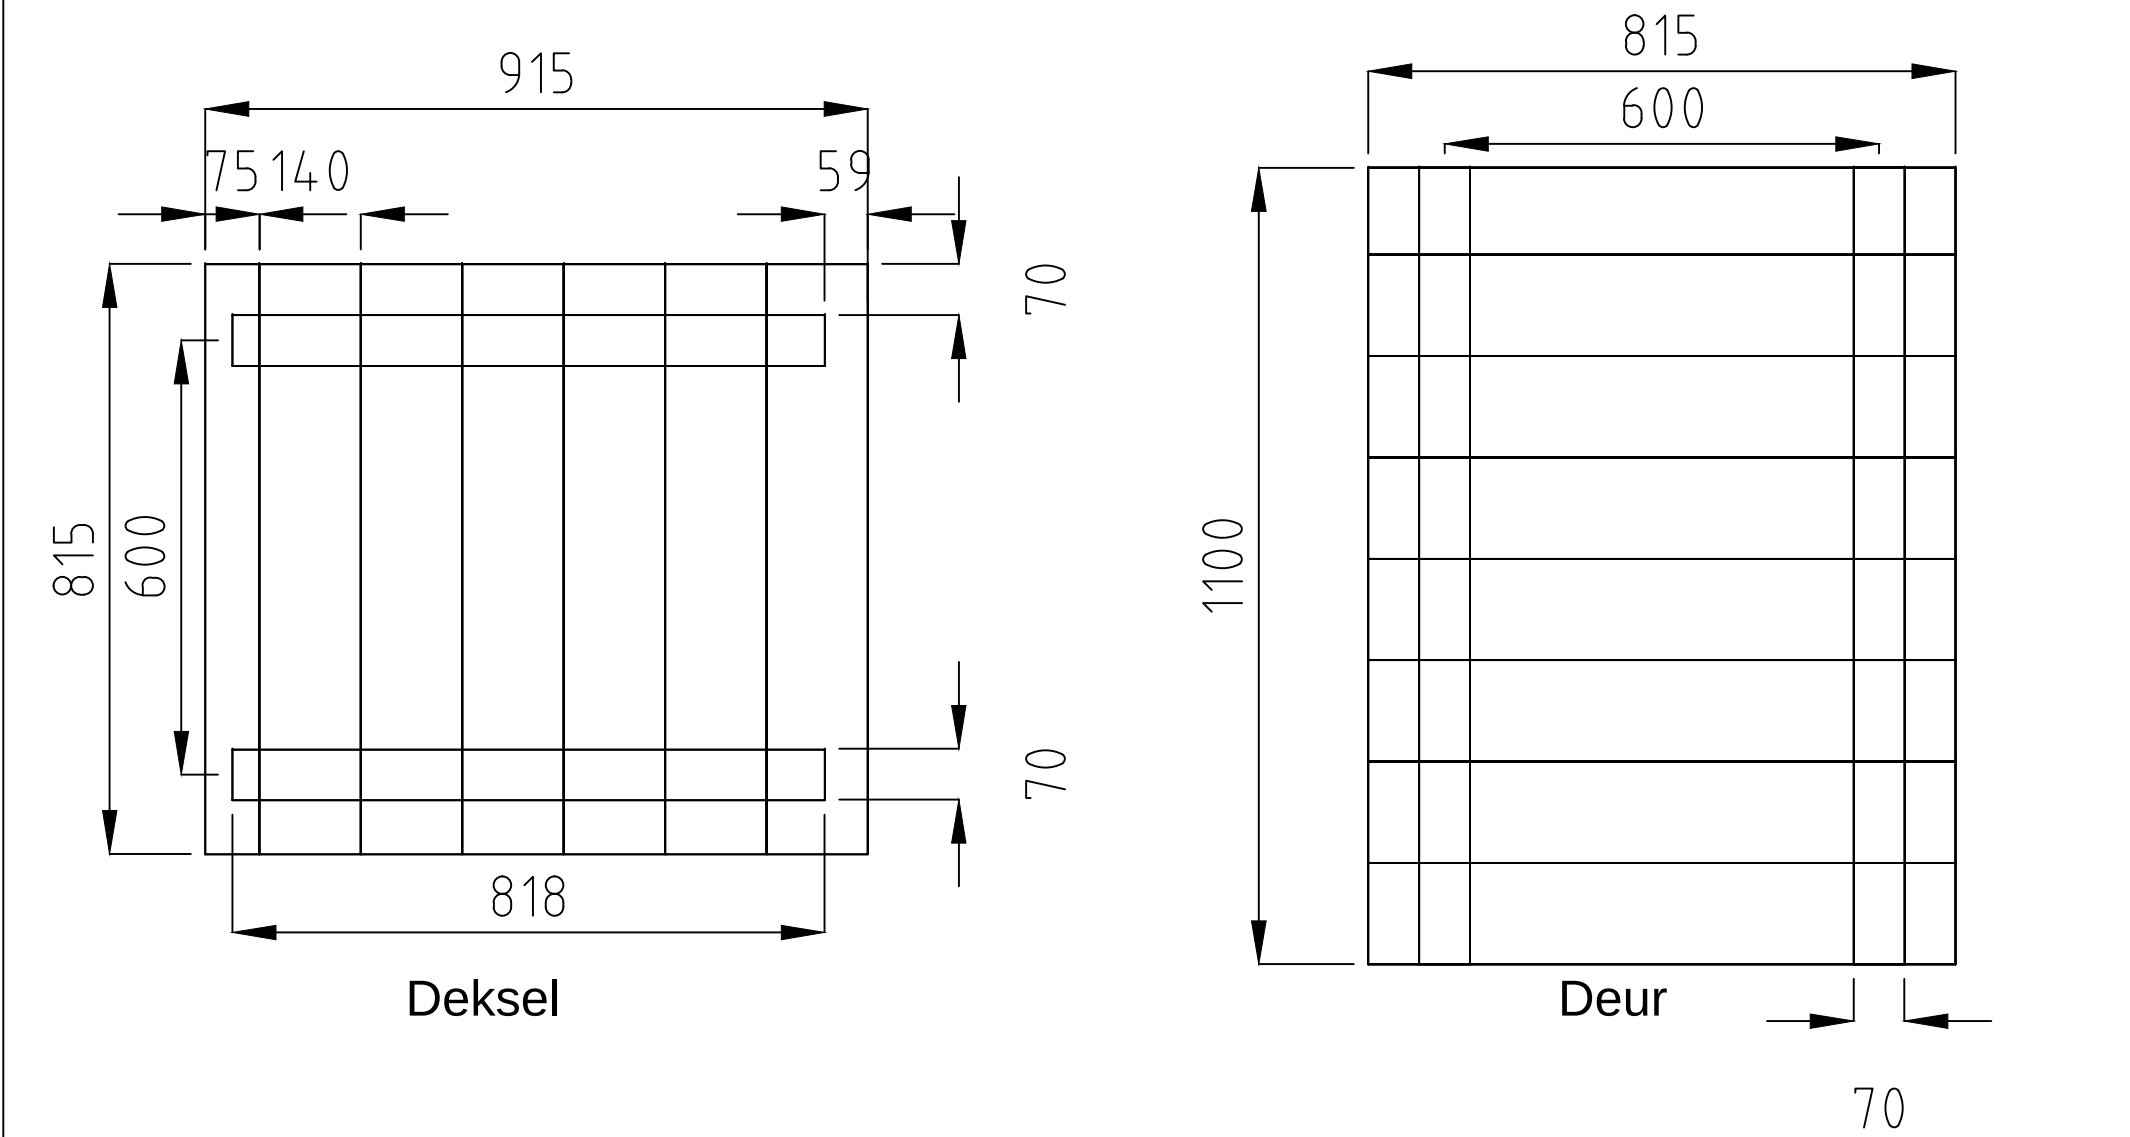

Alle planken zijn 140x22mm dik
Alle verticale planken aan de binnkant voorzien

wijziging			omschrijving					datum	
schaal	1:10		datum	ontwerp		aanvraag			
getekend	Fredsbouwtekeningen.nl			informatie		constructie			
geconfr.				projectnummer					
cad-nummer									
Kliko ombouw Fredsbouwtekeningen.nl								A1	tekening nummer
								wijziging	