


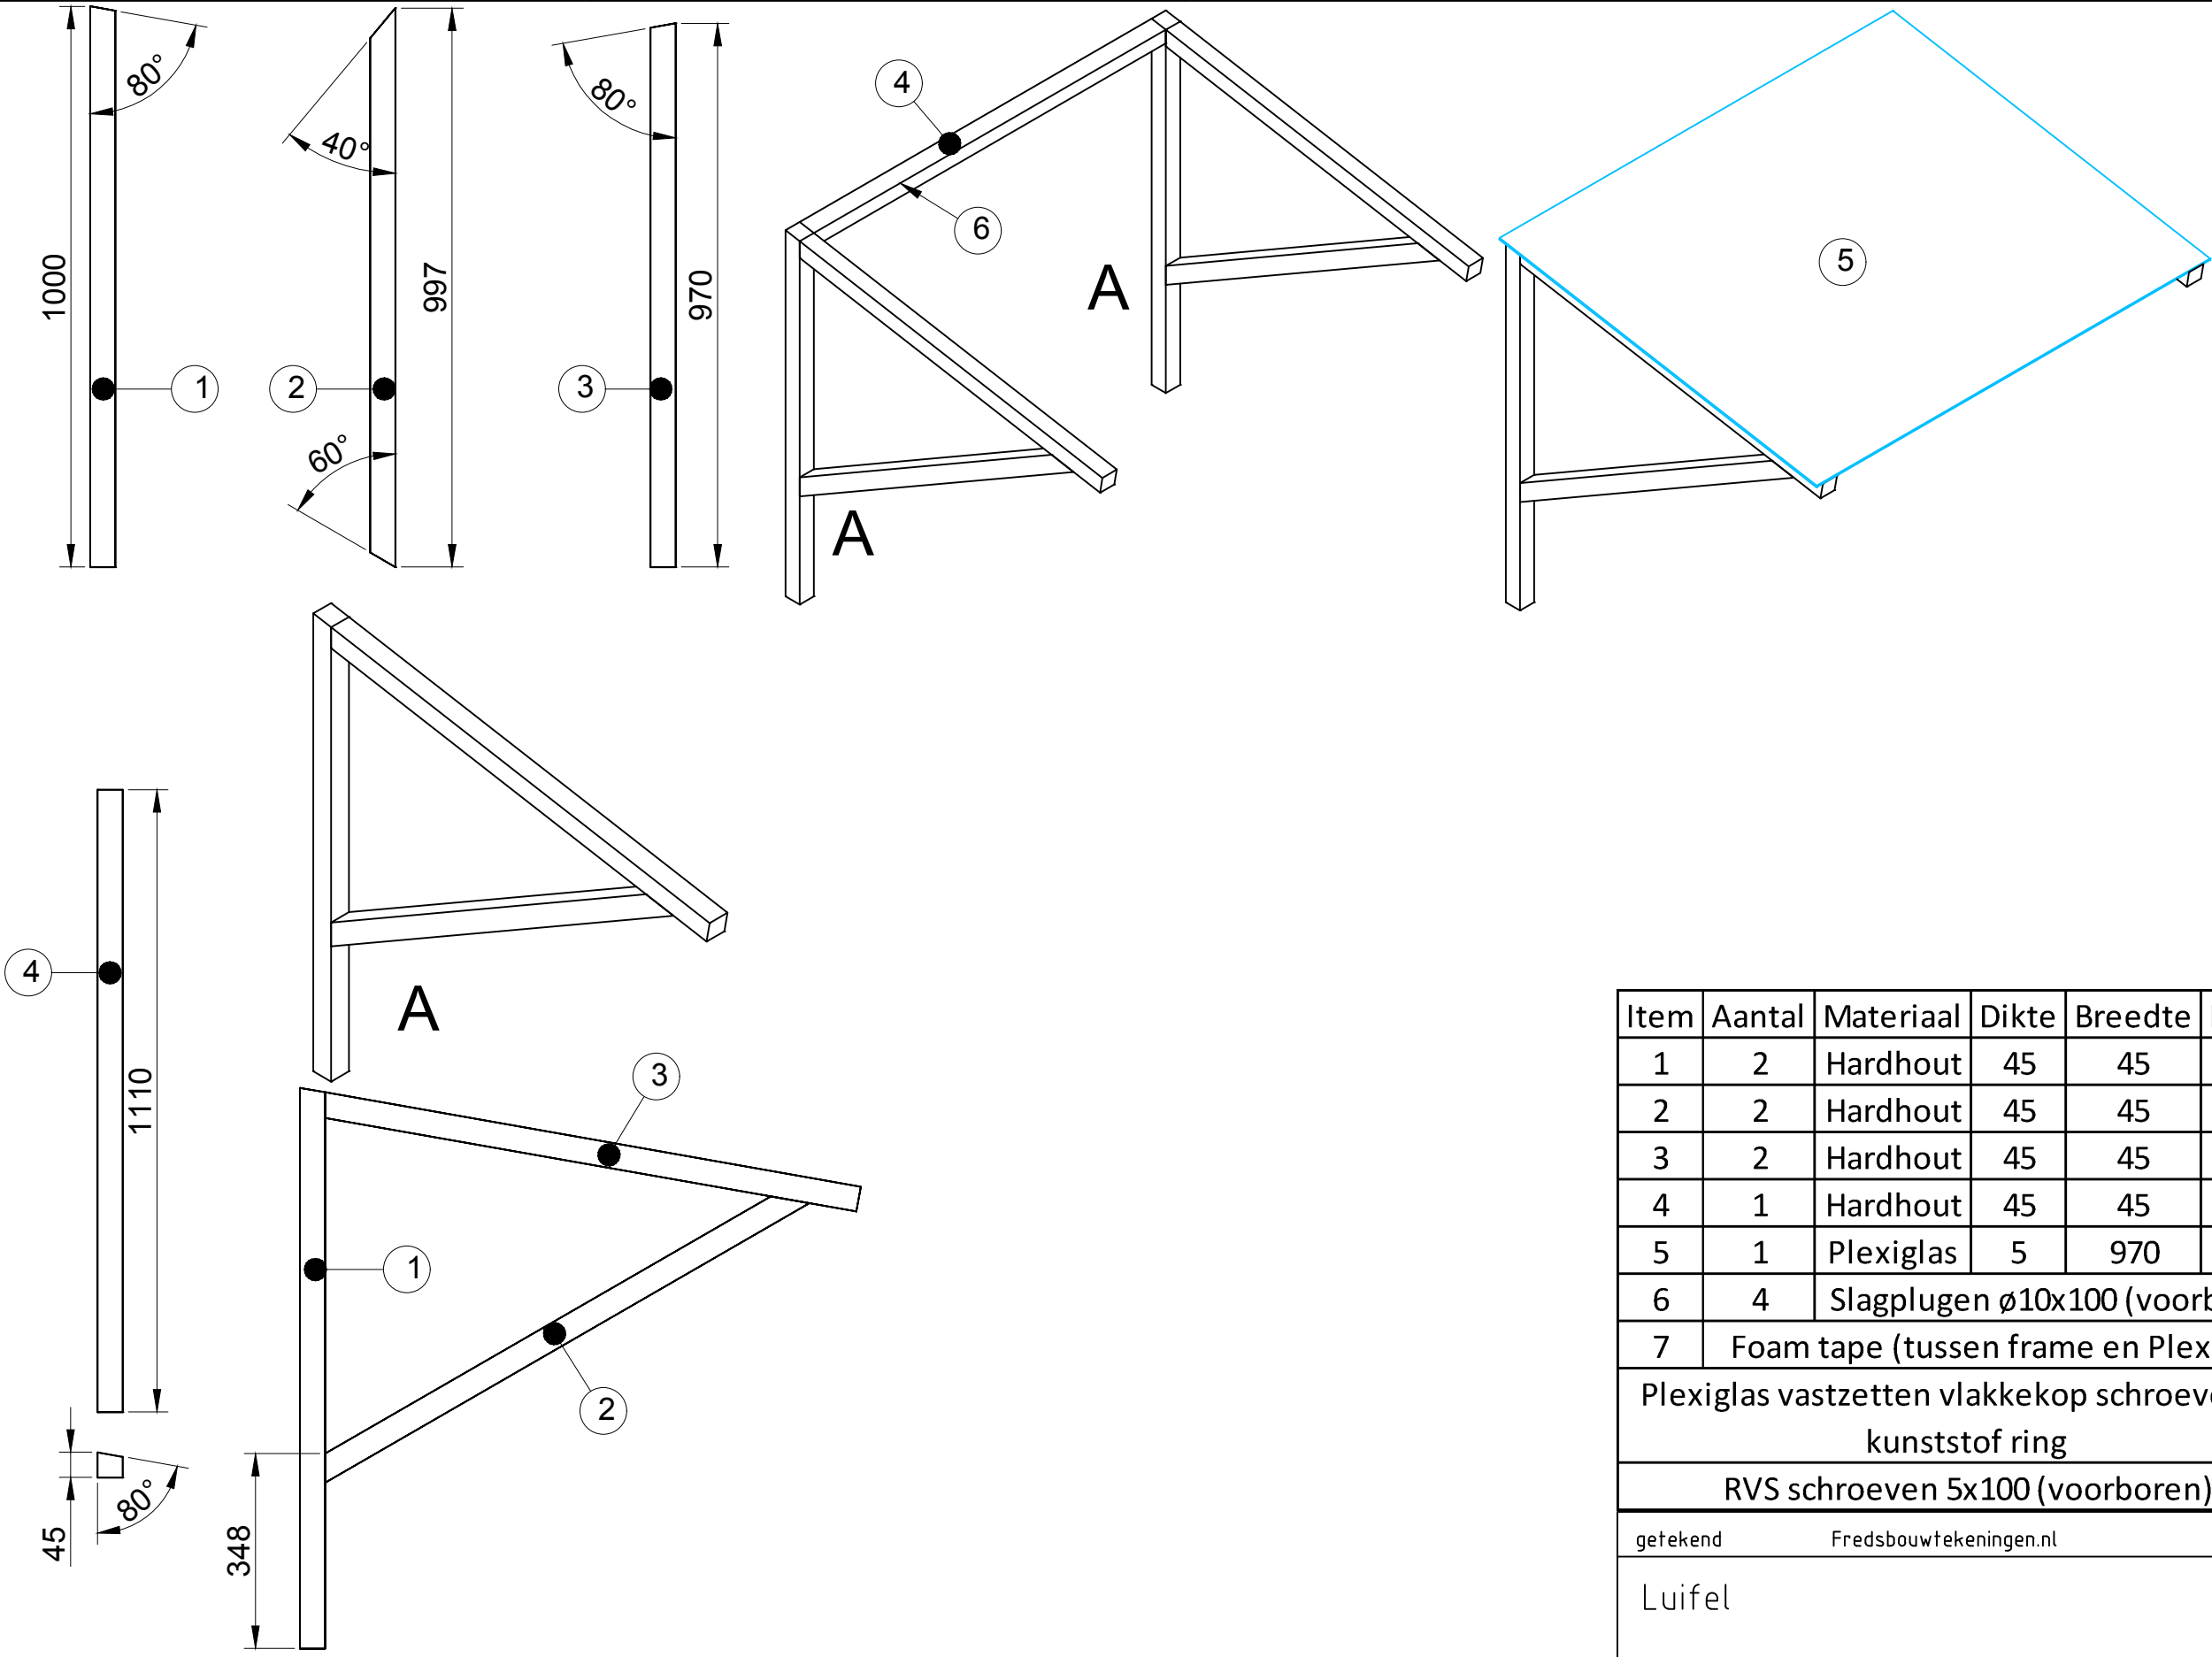

Item	Aantal	Materiaal	Dikte	Breedte	Lengte
1	2	Hardhout	45	45	1000
2	2	Hardhout	45	45	997
3	2	Hardhout	45	45	970
4	1	Hardhout	45	45	1110
5	1	Plexiglas	5	970	1240
6	4	Slagplugen ø10x100 (voorboren)			
7	Foam tape (tussen frame en Plexiglas)				
Plexiglas vastzetten vlakkekop schroeven en kunststof ring					
RVS schroeven 5x100 (voorboren)					
getekend Fredsbouwtekeningen.nl					1 van 1
Luifel					A