

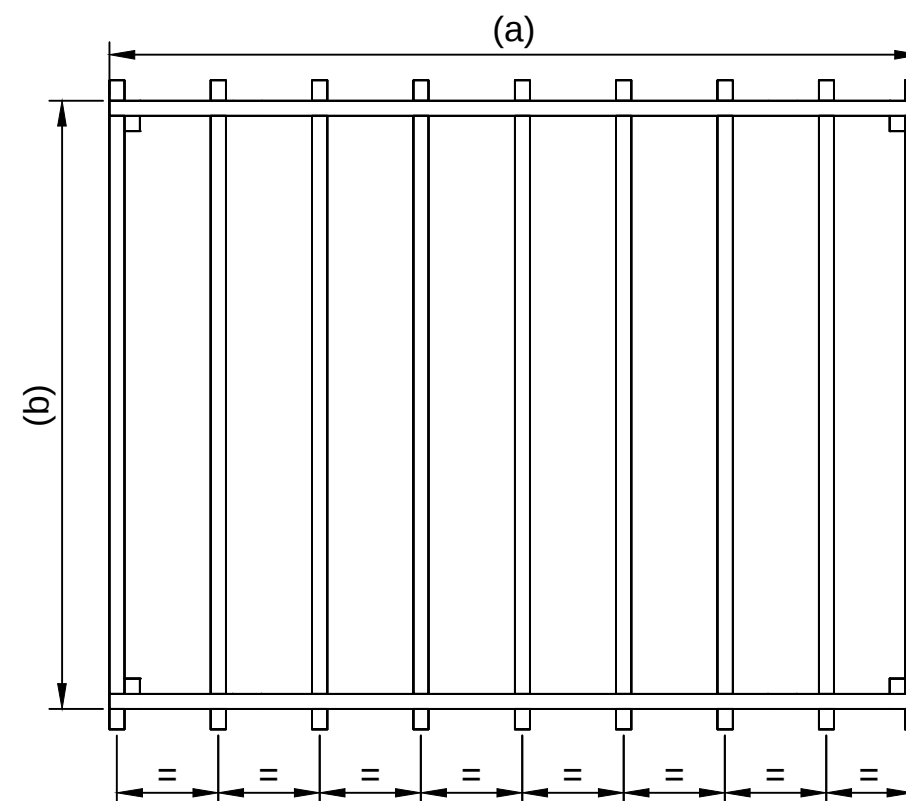
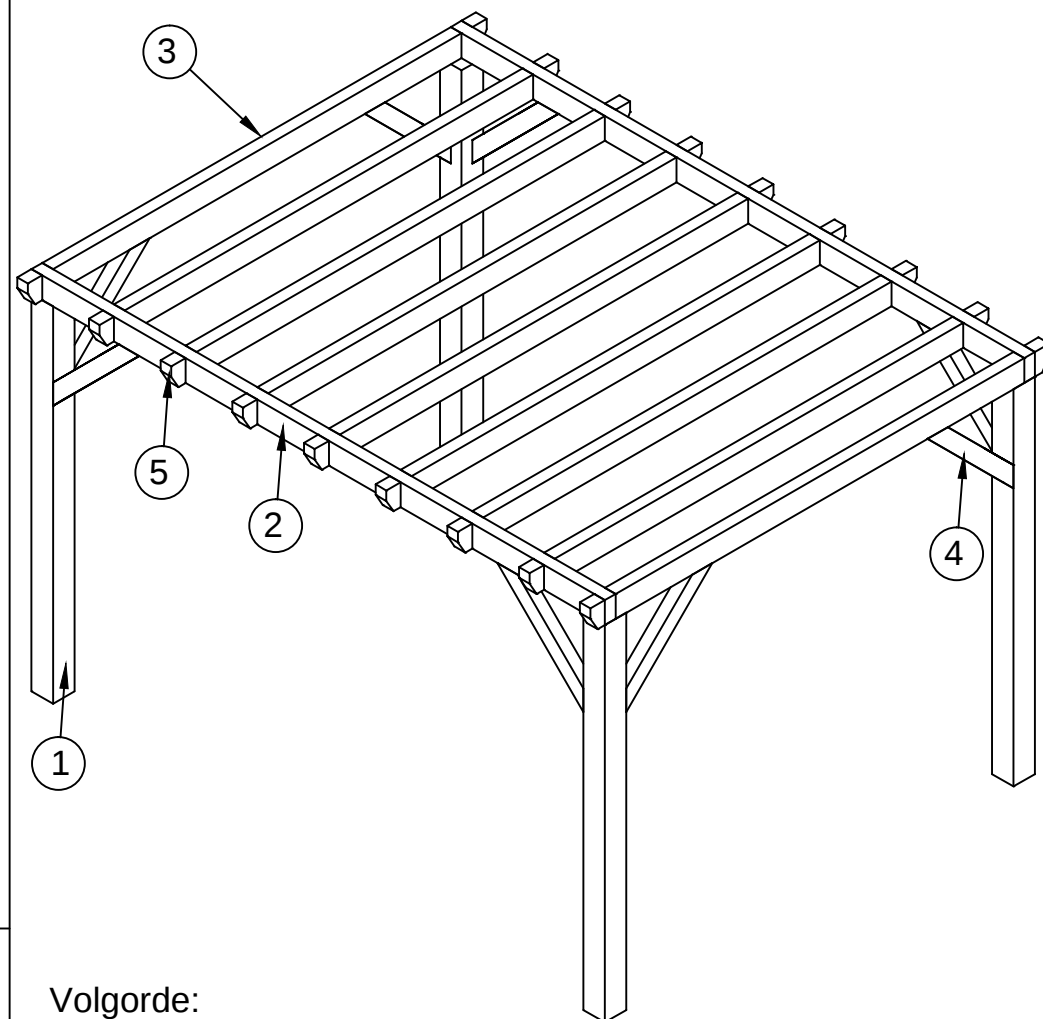
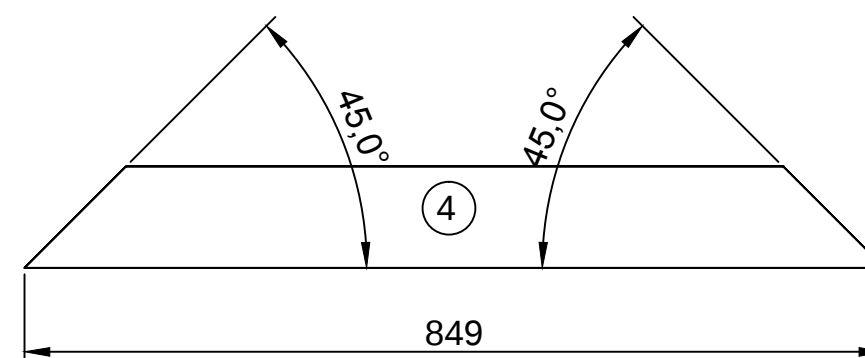
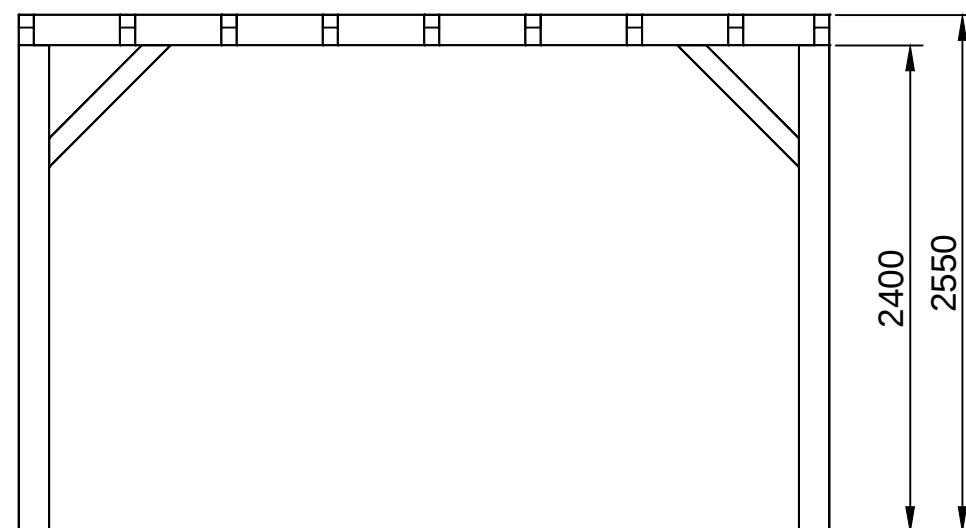


Volgorde:

1. Item 1 t/m 4 (houtdraadbouten gebruiken en voorboren verzinkt aanbrengen)
2. Item 5 (vastzetten met houtdraadbouten verzinkt aanbrengen)

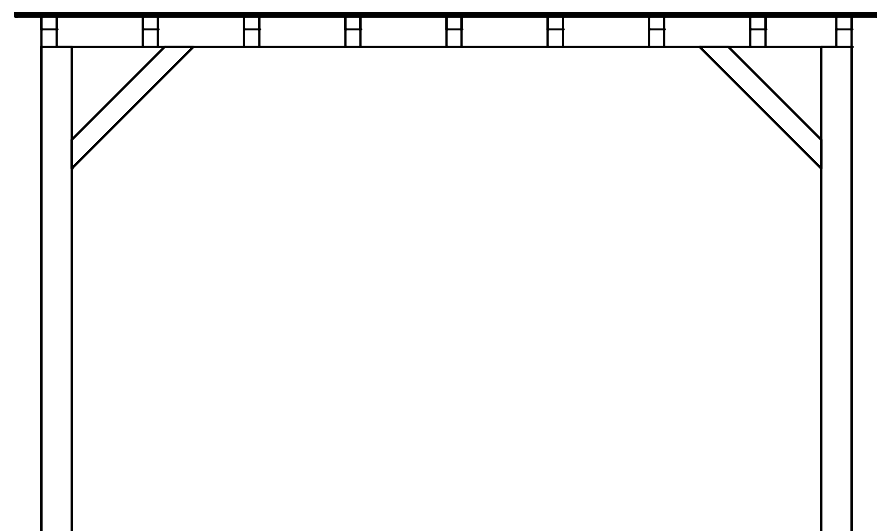

getekend	Fredsbouwtekeningen.nl	1 van 2
Prieel met platdak		A3

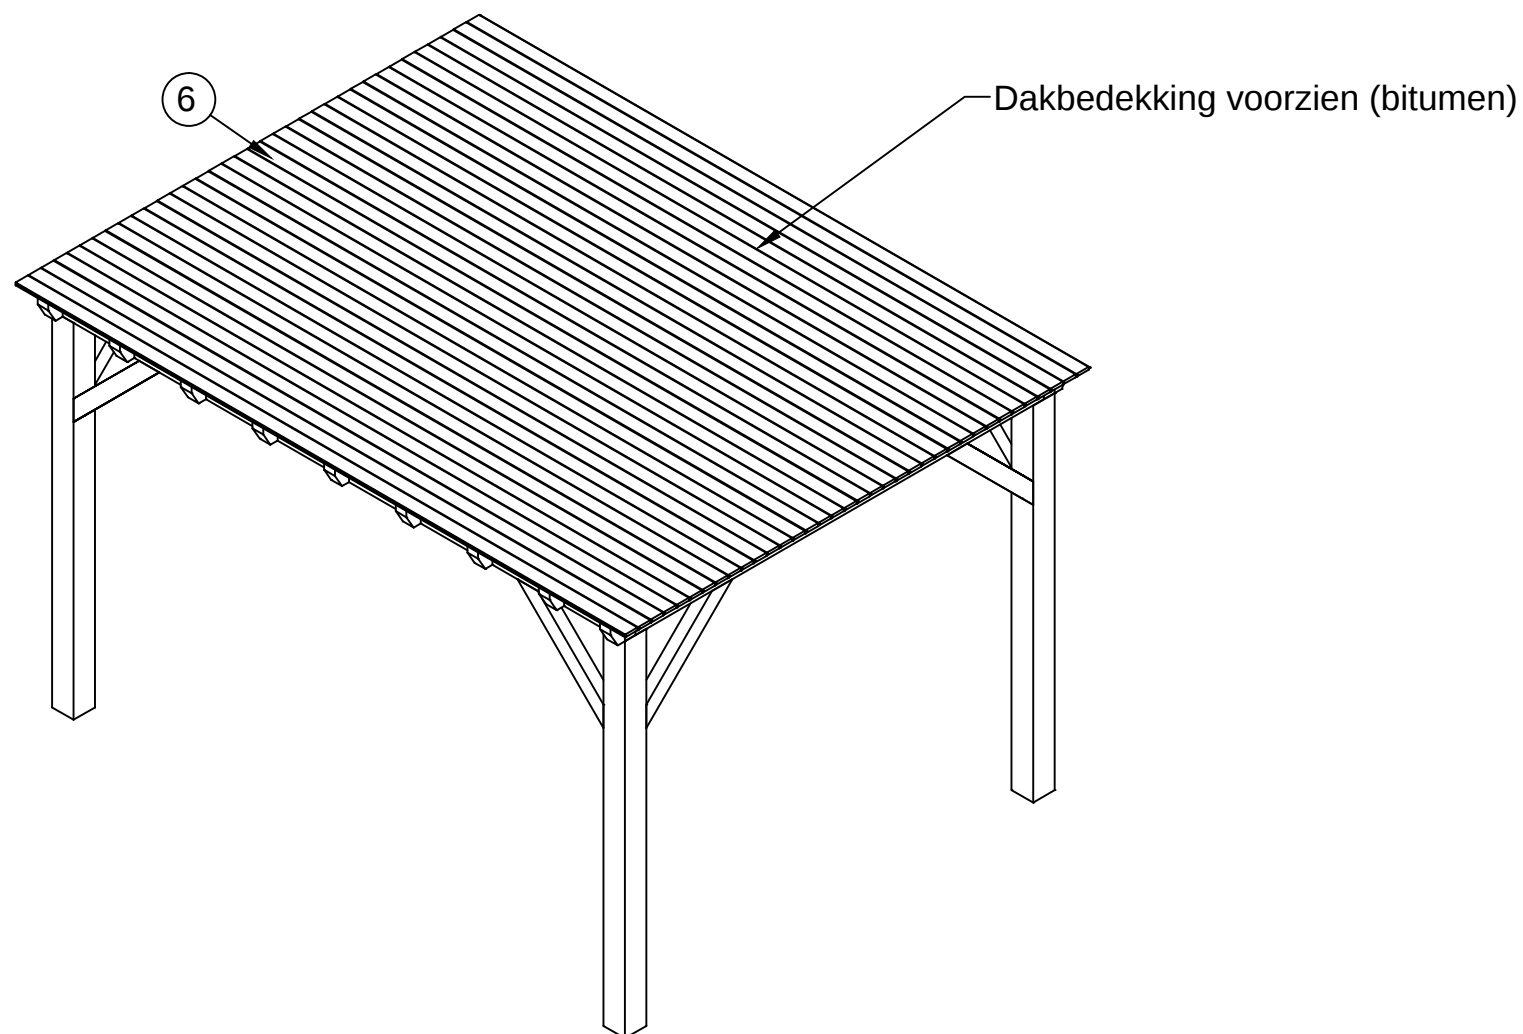

Maat	Lengte	L B	Item	Aantal	Materiaal	Dikte	Breedte	Lengte
(a)	3500		1	4	Geïmpregneerd hout	150	150	2400
(b)	2000		2	2	Geïmpregneerd hout	75	150	3500
(c)	428		3	9	Geïmpregneerd hout	75	150	1850
(d)	3752		4	8	Geïmpregneerd hout	75	100	849*
(e)	2252		5	18	Geïmpregneerd hout	75	100	150
			6	25	Geïmpregneerd hout mes en groef	18	95	3750

* maat ter plaatse bepalen

getekend	Fredsbouwtekeningen.nl	2 van 2
Prieel met platdak		A3