

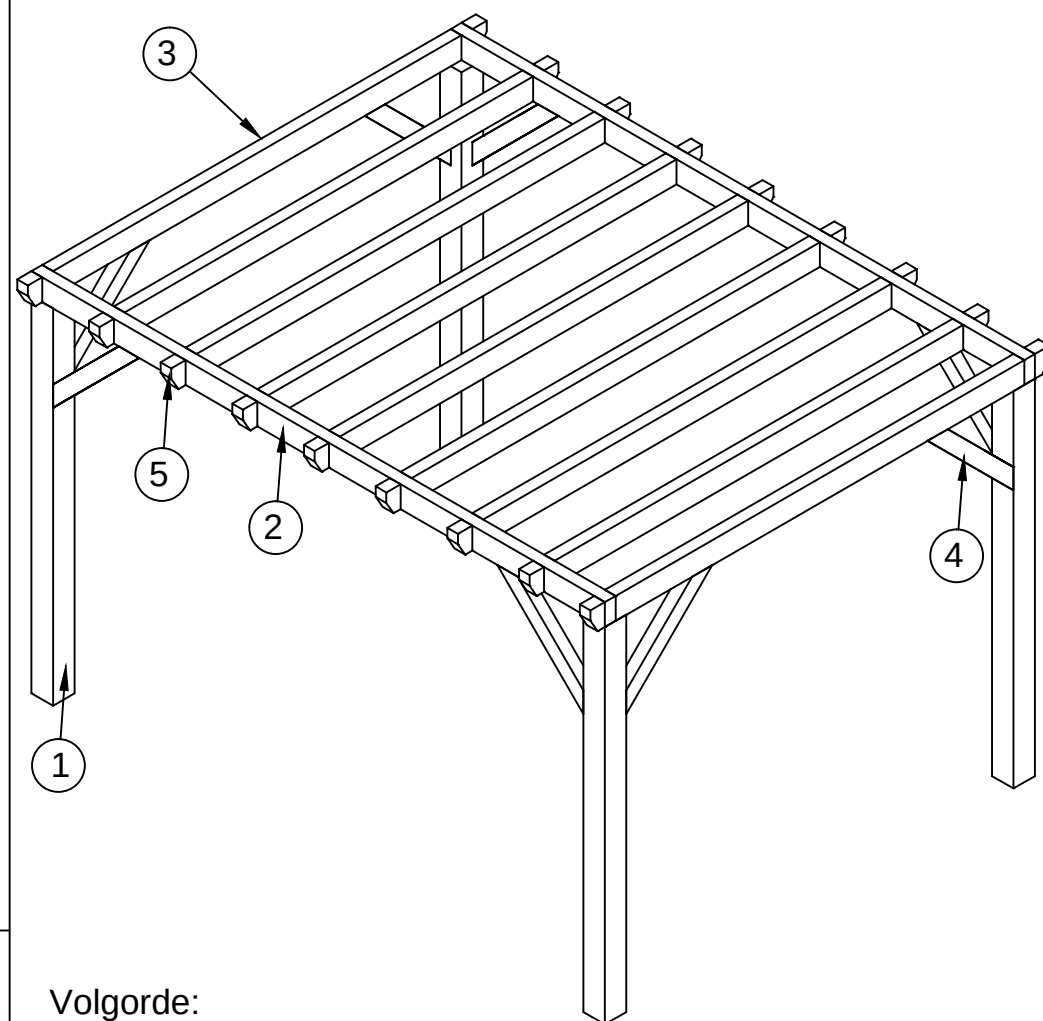
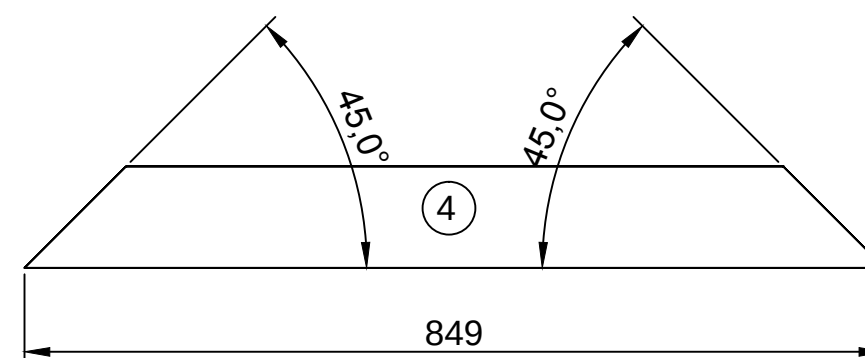
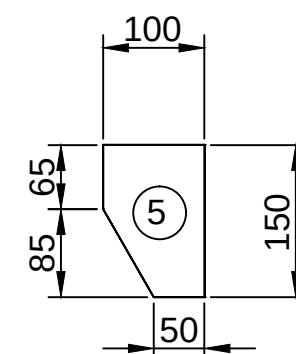



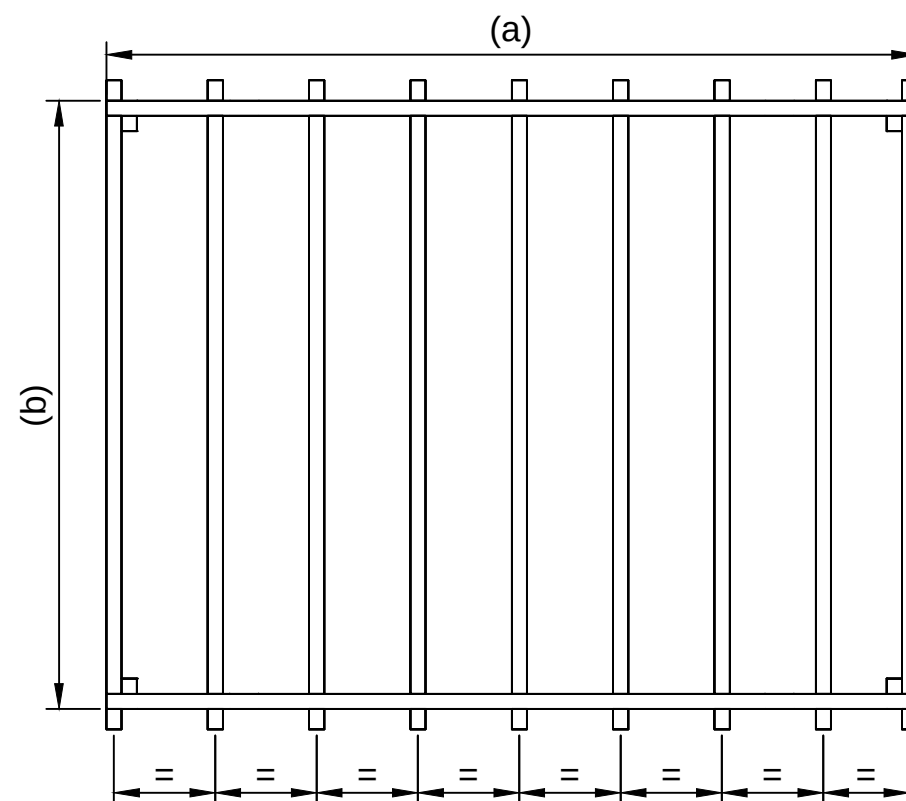


Volgorde:

1. Item 1 t/m 4 (houtdraadbouten gebruiken en voorboren verzinkt aanbrengen)
2. Item 5 (vastzetten met houtdraadbouten verzinkt aanbrengen)

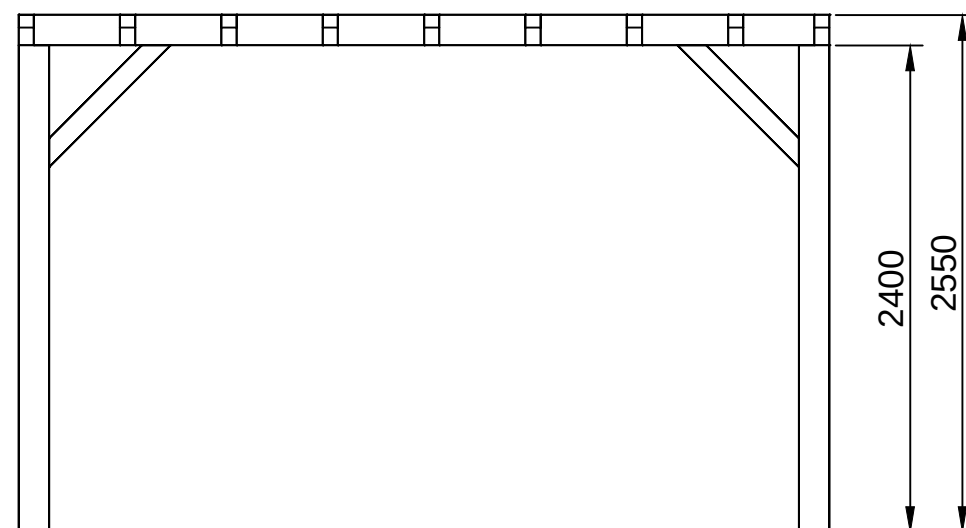

getekend	Fredsbouwtekeningen.nl	1 van 2
Prieeel met platdak		A3

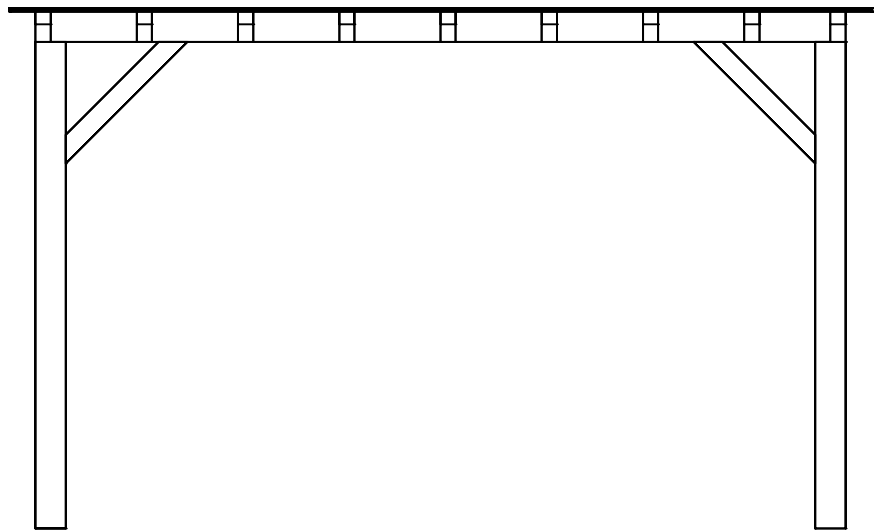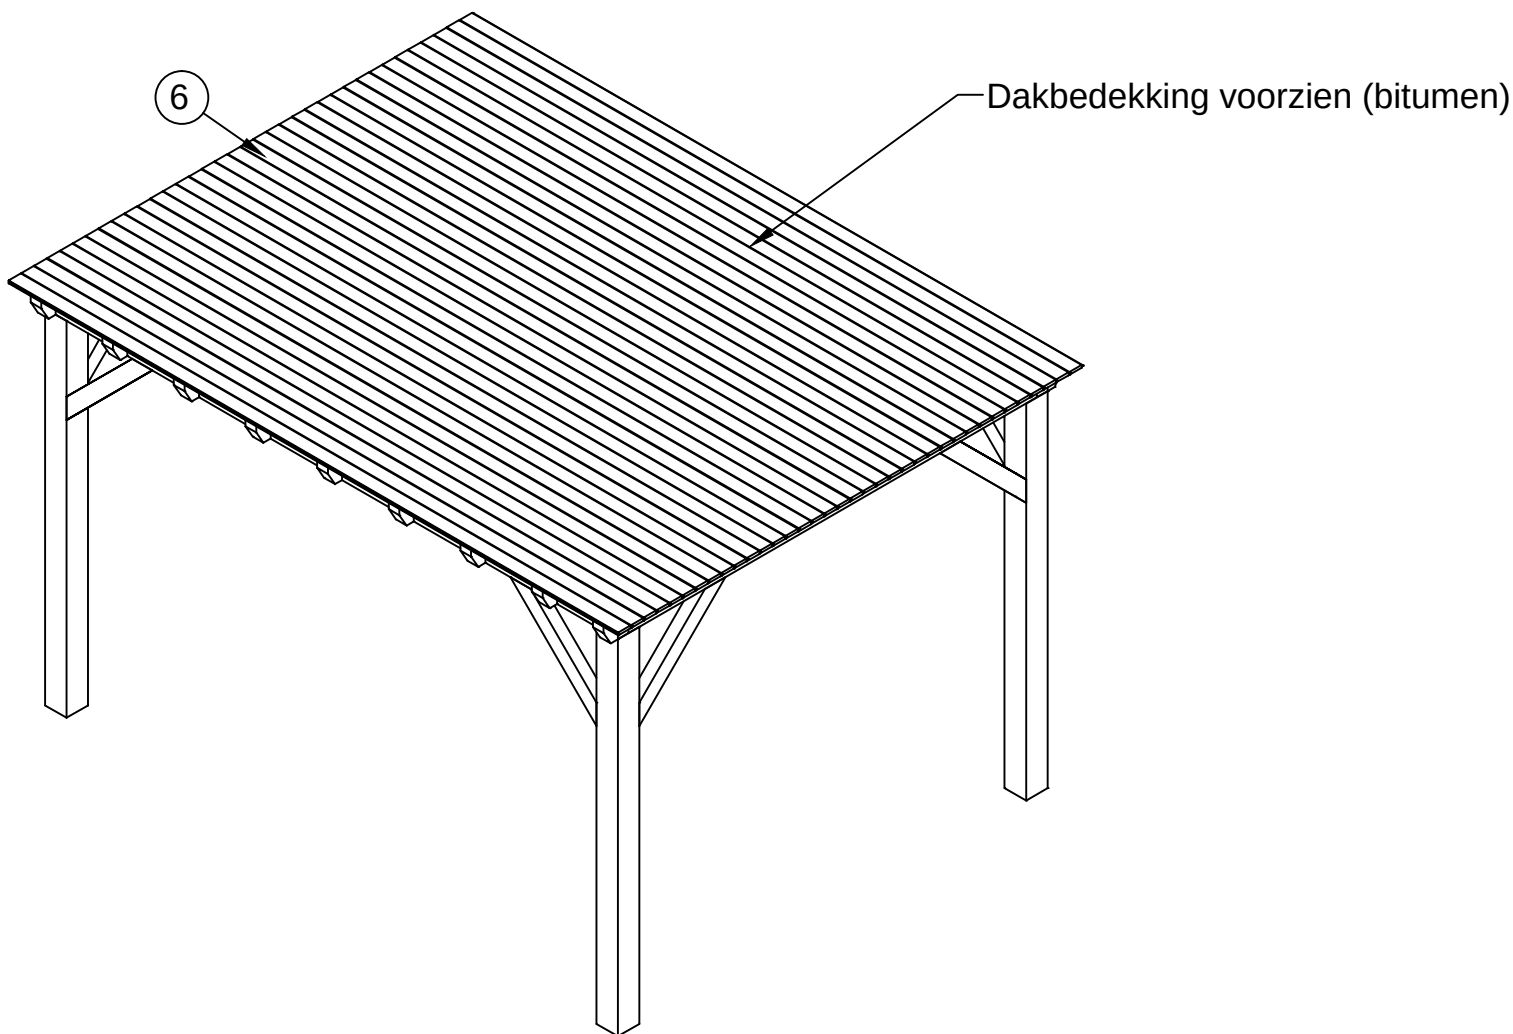

Maat	Lengte
(a)	4000
(b)	2000
(c)	491
(d)	4252
(e)	2252

Item	Aantal	Materiaal	Dikte	Breedte	Lengte
1	4	Geïmpregneerd hout	150	150	2400
2	2	Geïmpregneerd hout	75	150	4000
3	9	Geïmpregneerd hout	75	150	1850
4	8	Geïmpregneerd hout	75	100	849*
5	18	Geïmpregneerd hout	75	100	150
6	25	Geïmpregneerd hout mes en groef	18	95	4250
* maat ter plaatse bepalen					

getekend	Fredsbouwtekeningen.nl	2 van 2
Prieel met platdak		A3