

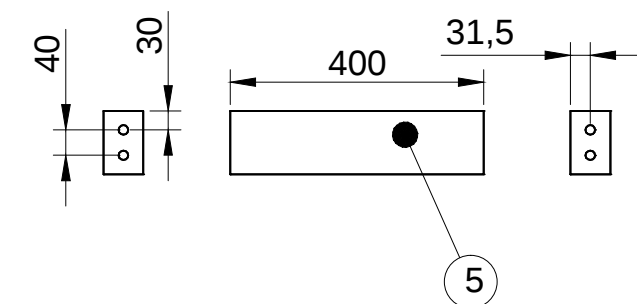
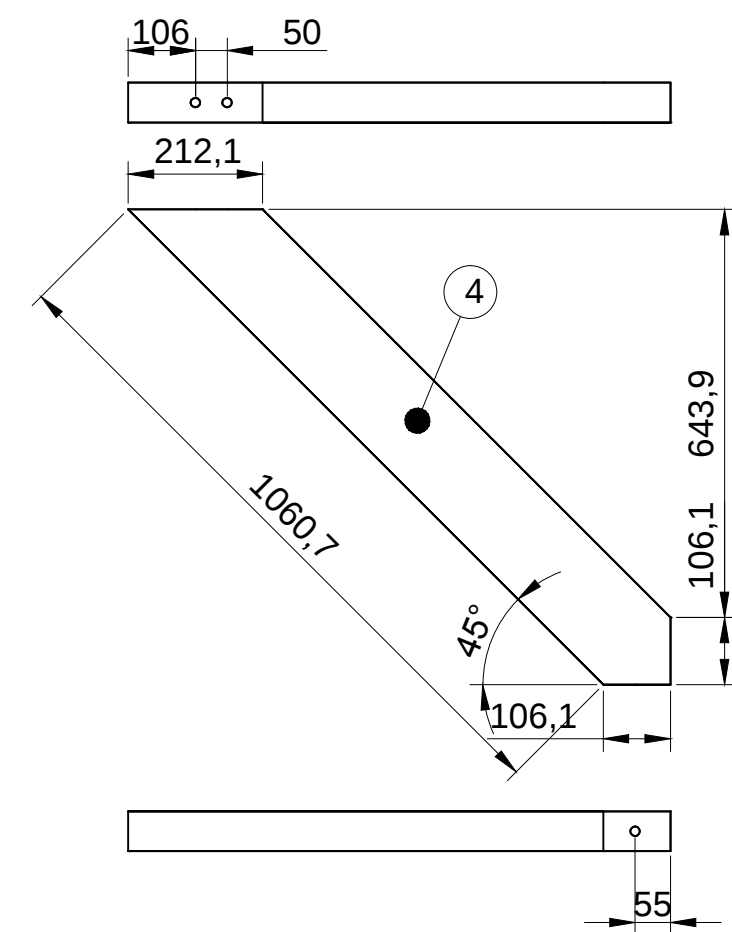
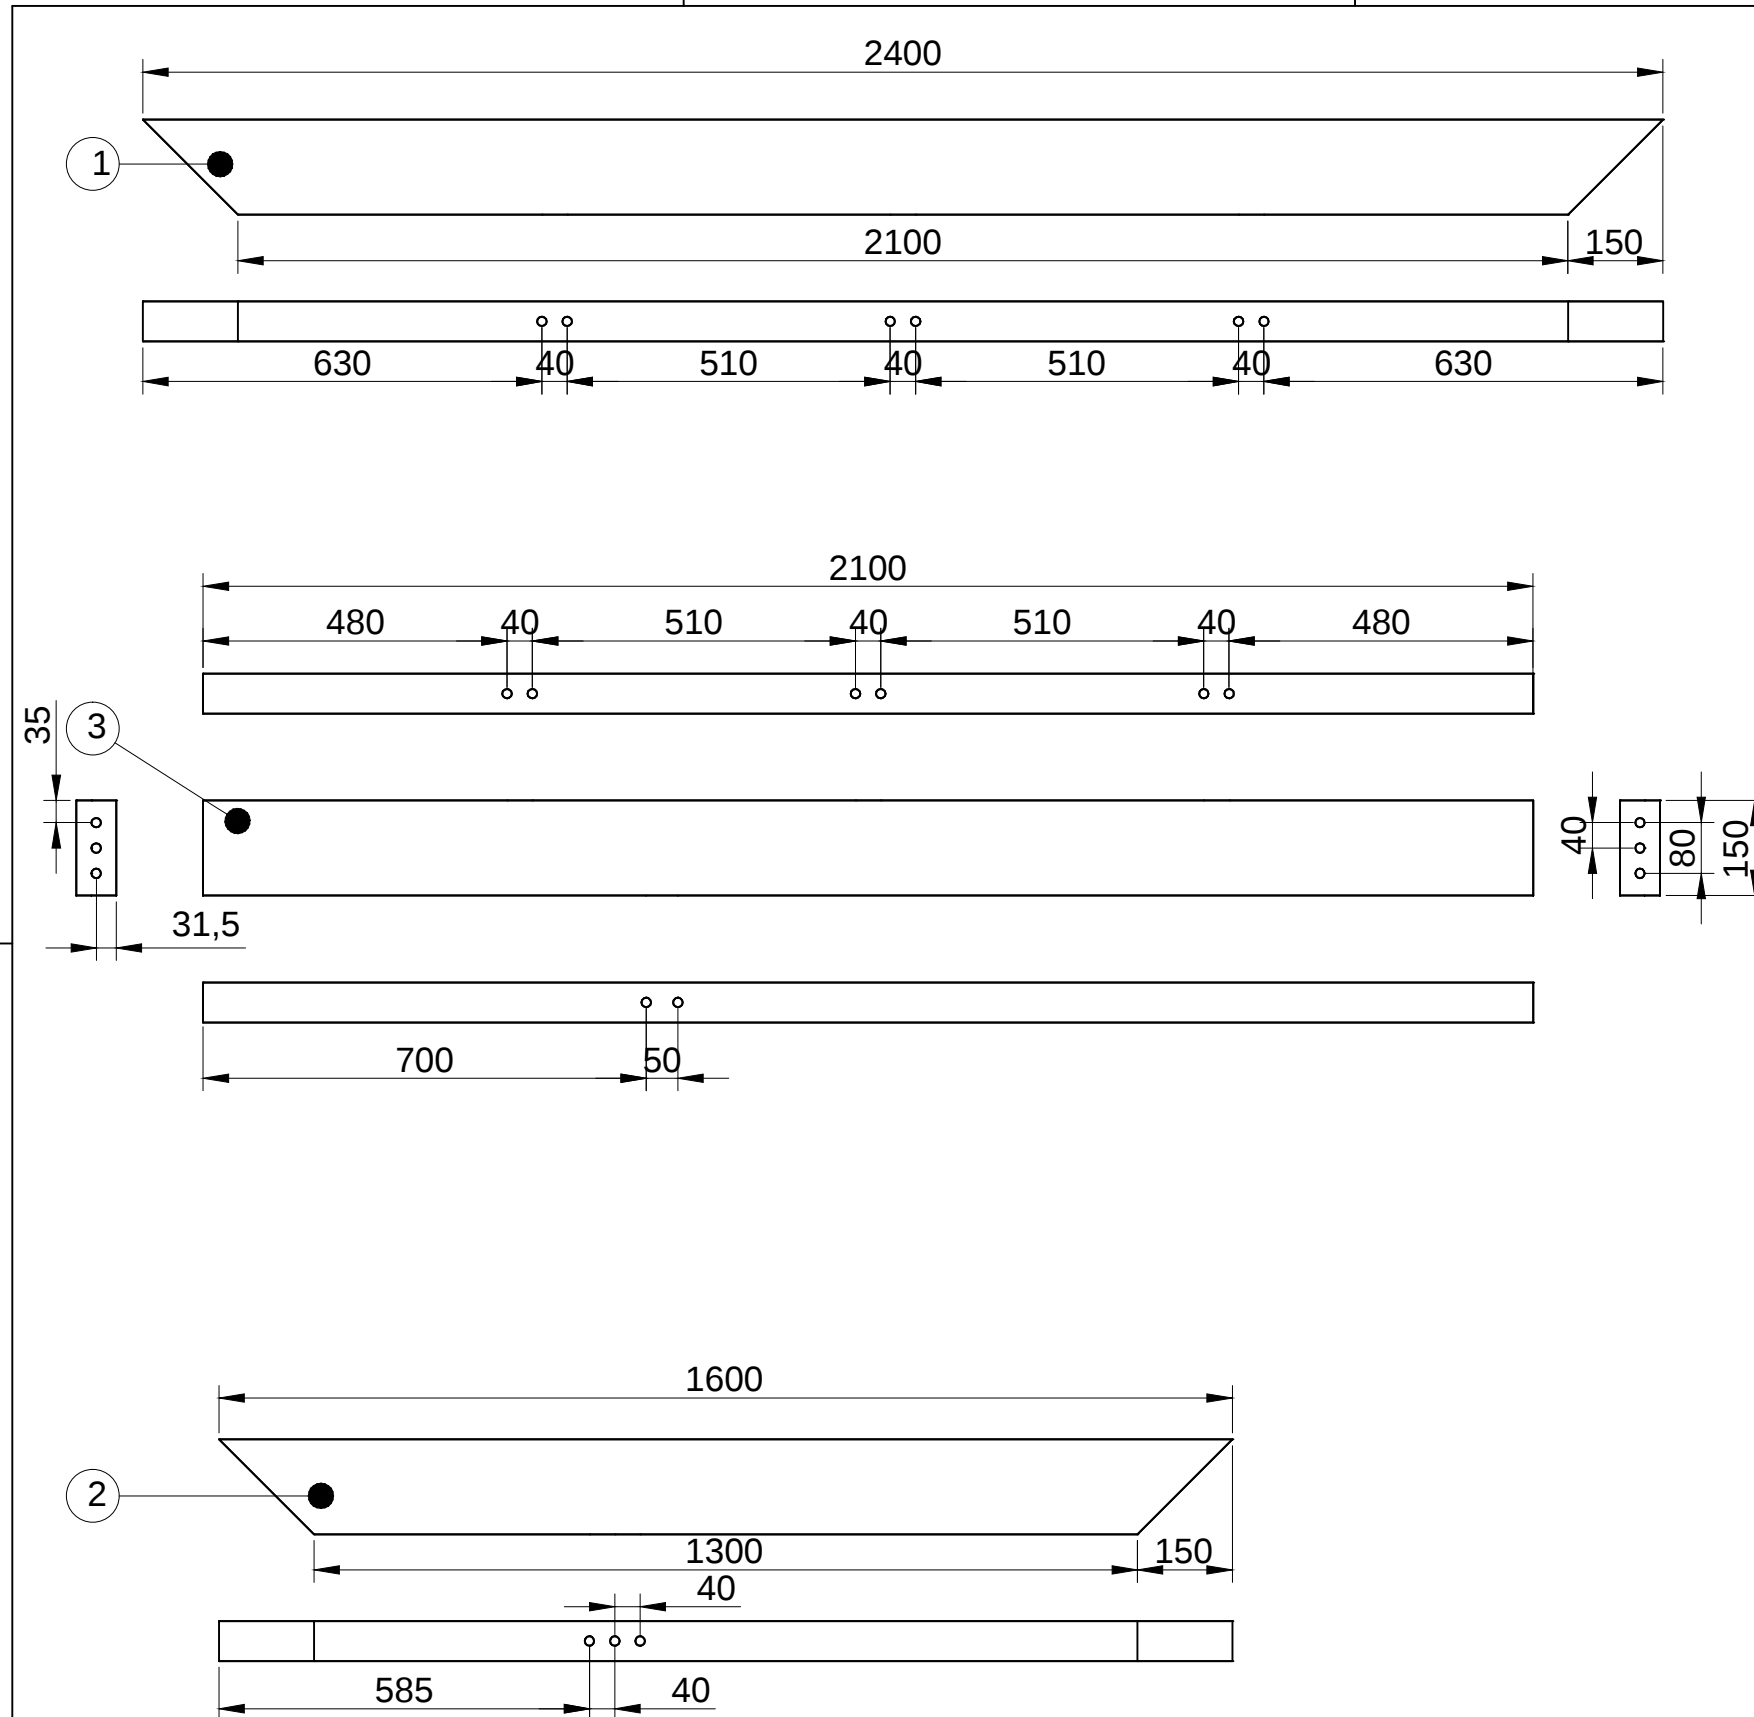
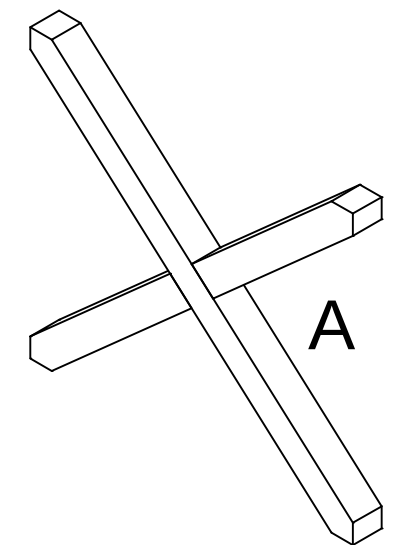
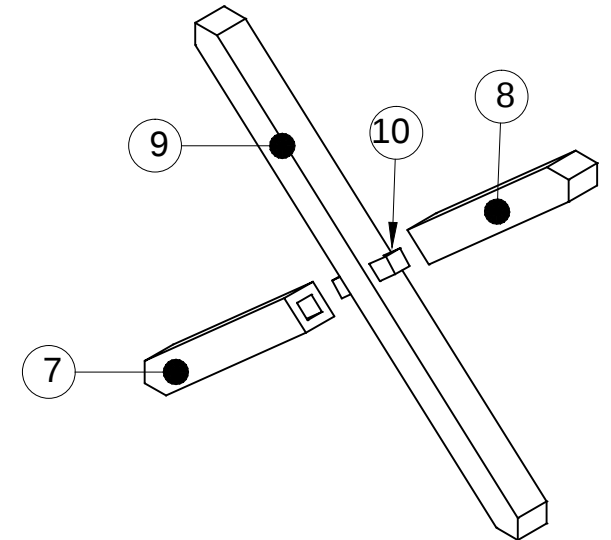
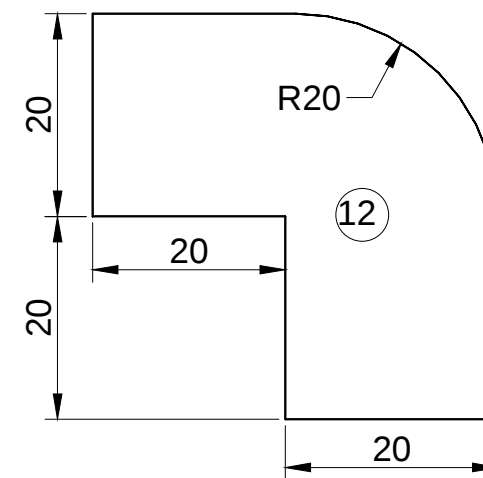
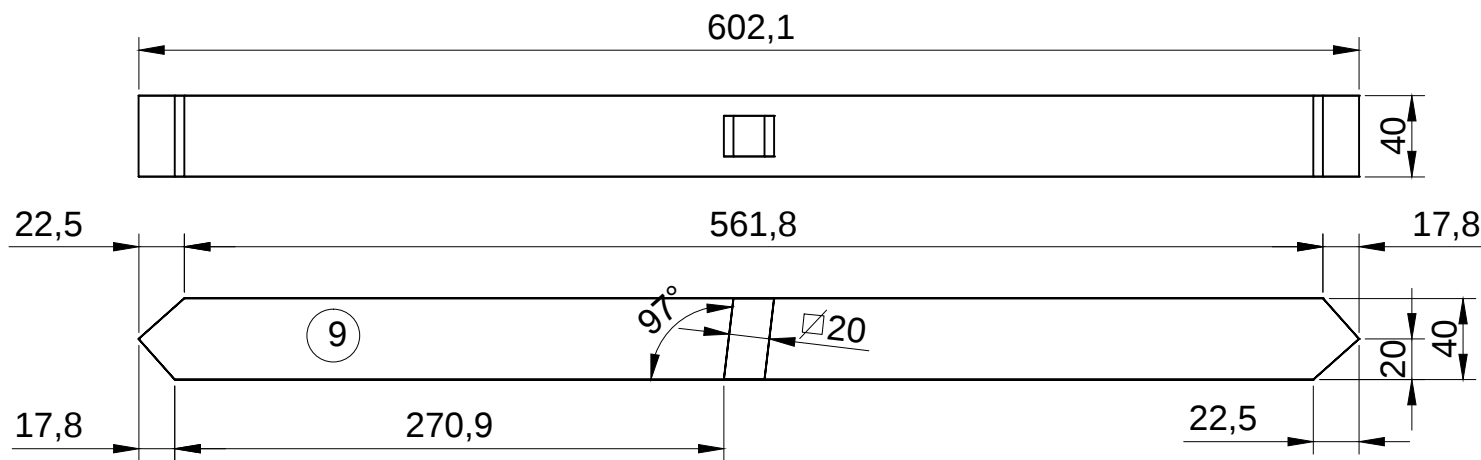






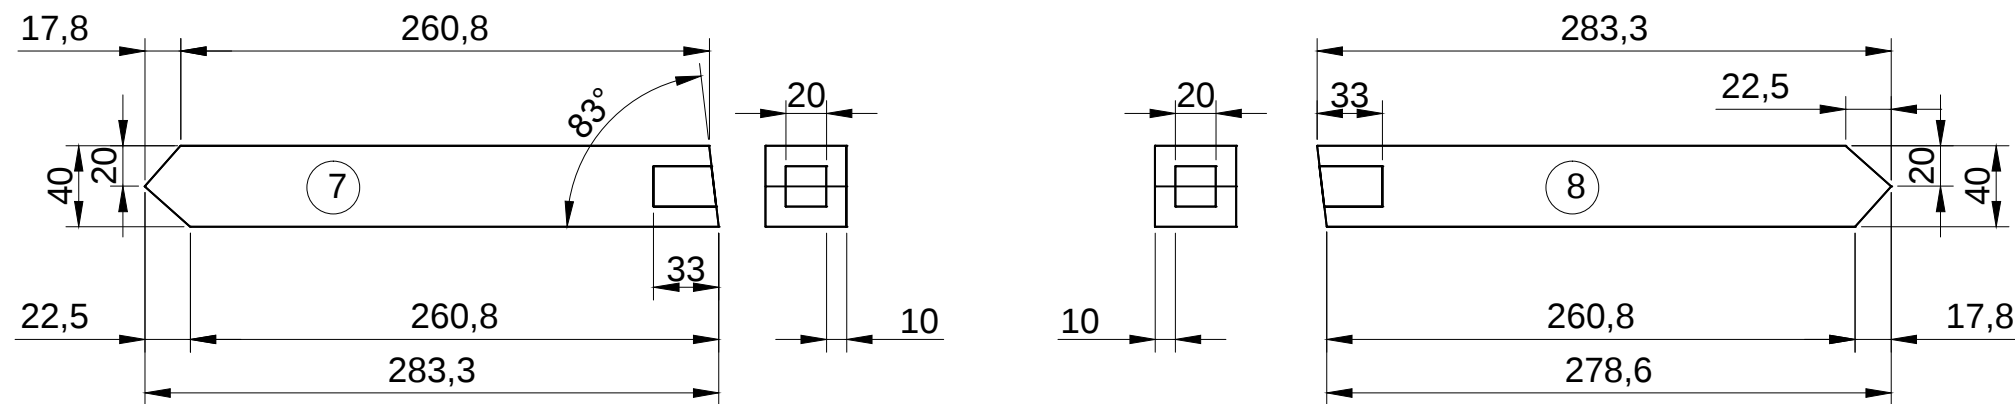


Alle gaten Ø15 en 40mm diep


getekend	Fredsbouwtekeningen.nl	1 van 4
Poort		A3

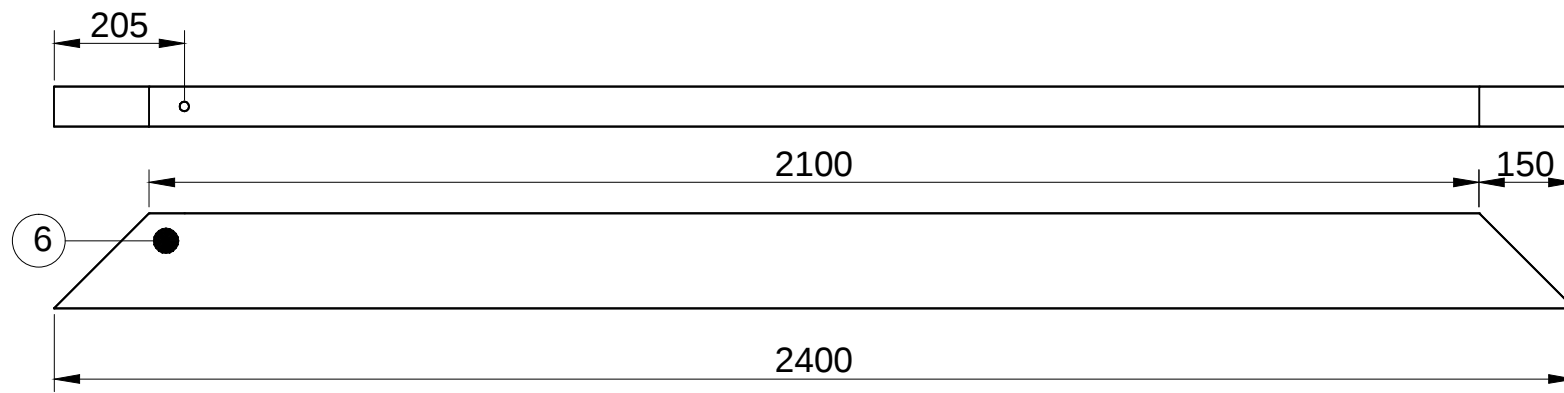

getekend	Fredsbouwtekeningen.nl	2 van 4
Poort		A3

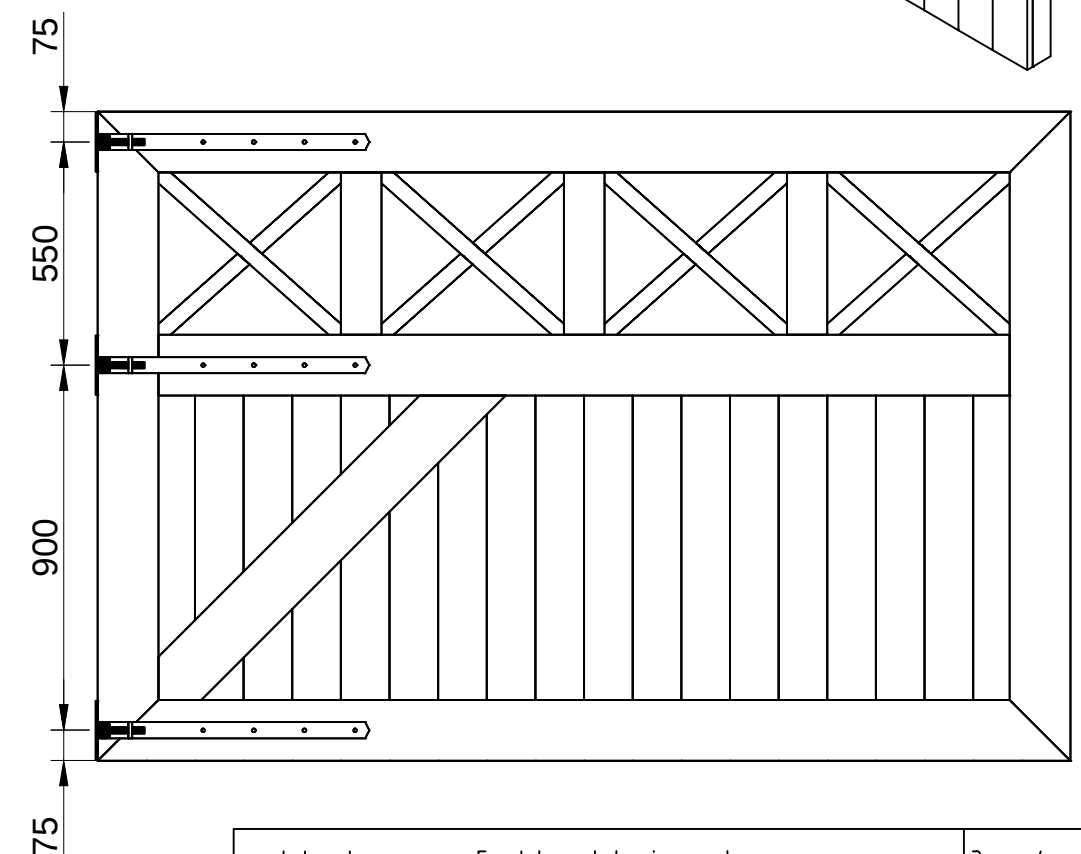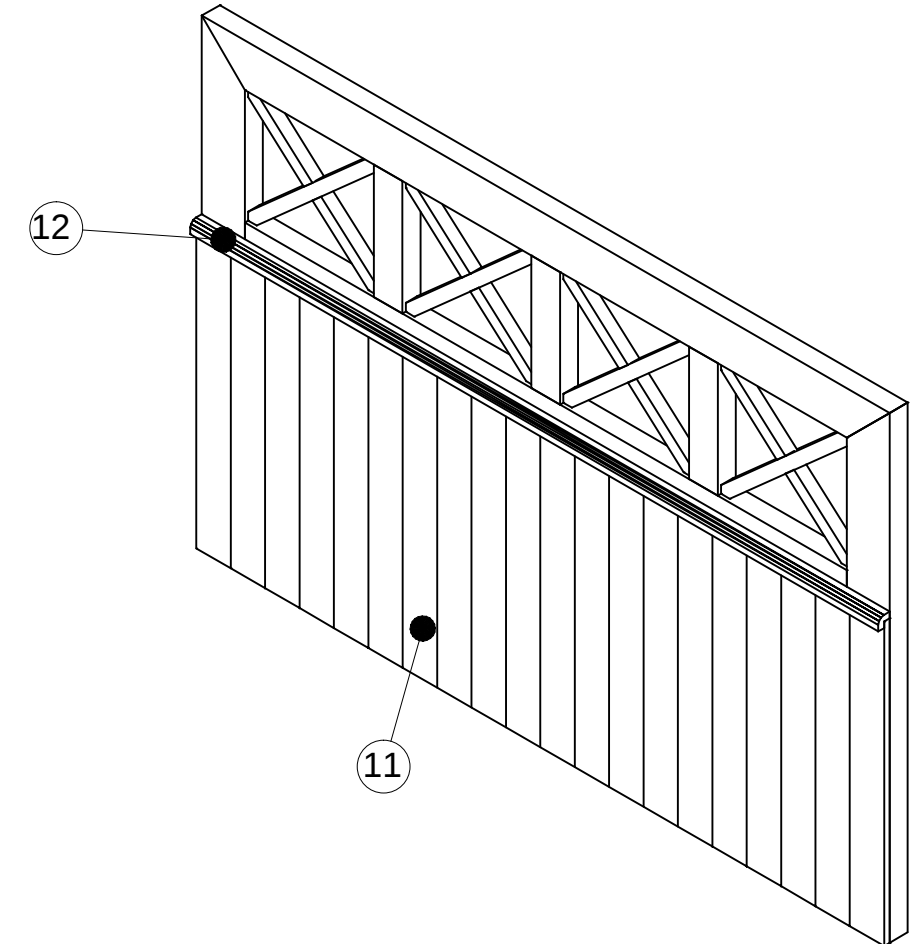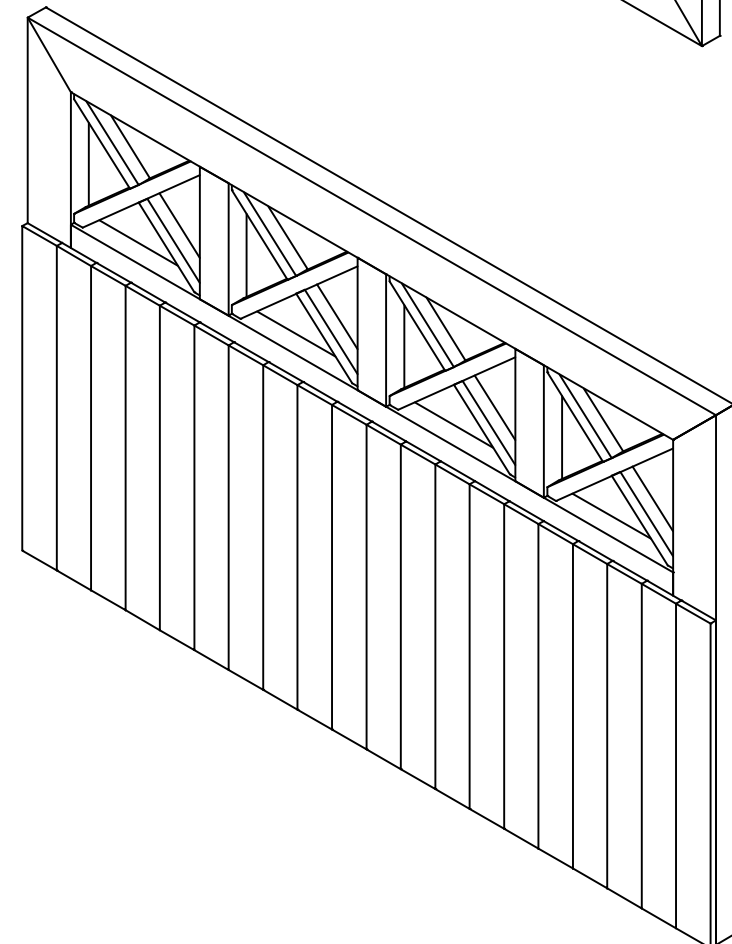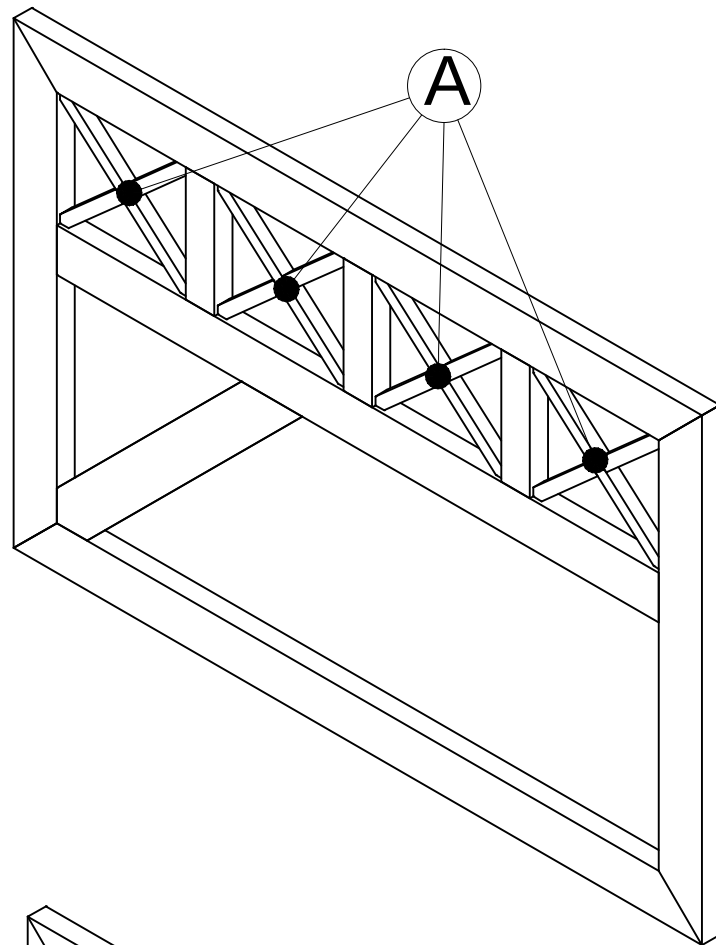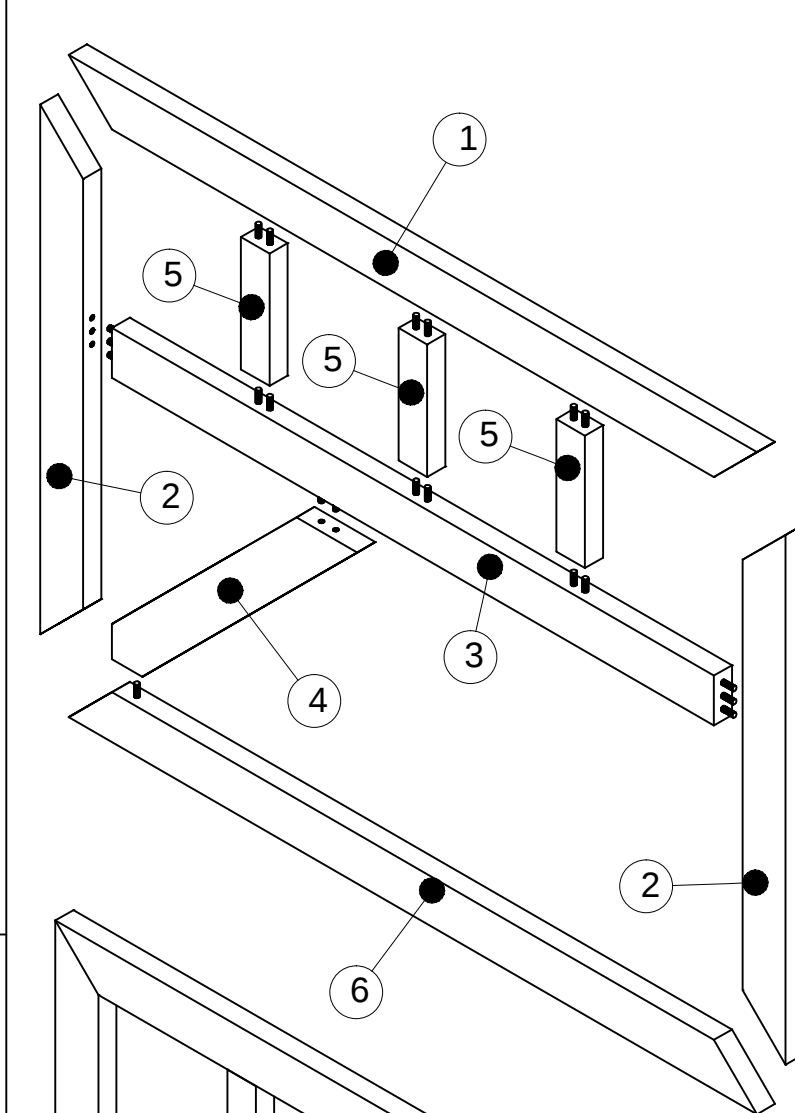

getekend	Fredsbouwtekeningen.nl	3 van 4
Poort		A3

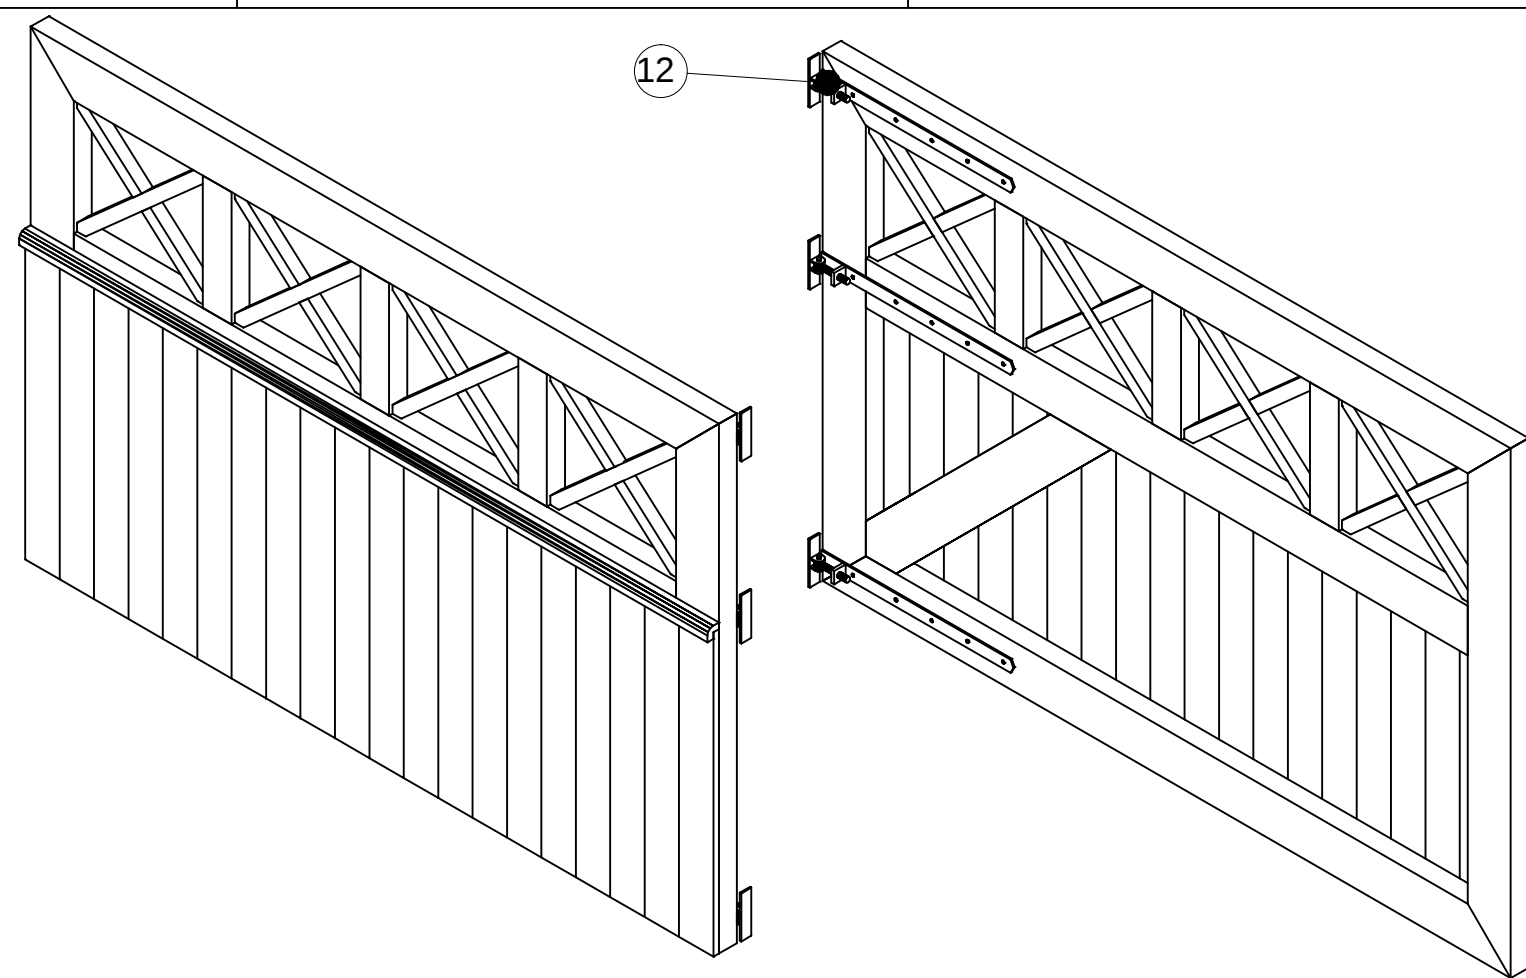

Item	Aantal	Materiaal	Dikte	Breedte	Lengte
1	1	Hardhout	50	150	2400
2	2	Hardhout	50	150	1600
3	1	Hardhout	50	150	2100
4	1	Hardhout	50	150	1140
5	3	Hardhout	50	100	400
6	1	Hardhout	50	150	2400
7	4	Hardhout	40	40	285
8	4	Hardhout	40	40	285
9	4	Hardhout	40	40	605
10	4	Hardhout	20	20	100
11	24	Hardhout	20	100	980
12	1	Hardhout	40	40	2400
13	21	Rondhout	ø15		80
14	1	Poort wiel			
15	3	Verstelbaar poortbeslag (Heng L670)			
16	1	Deurkrik met slot			
RVS schroeven 5x50 (voorboren)					

getekend	Fredsbouwtekeningen.nl	4 van 4
Poort		A3