
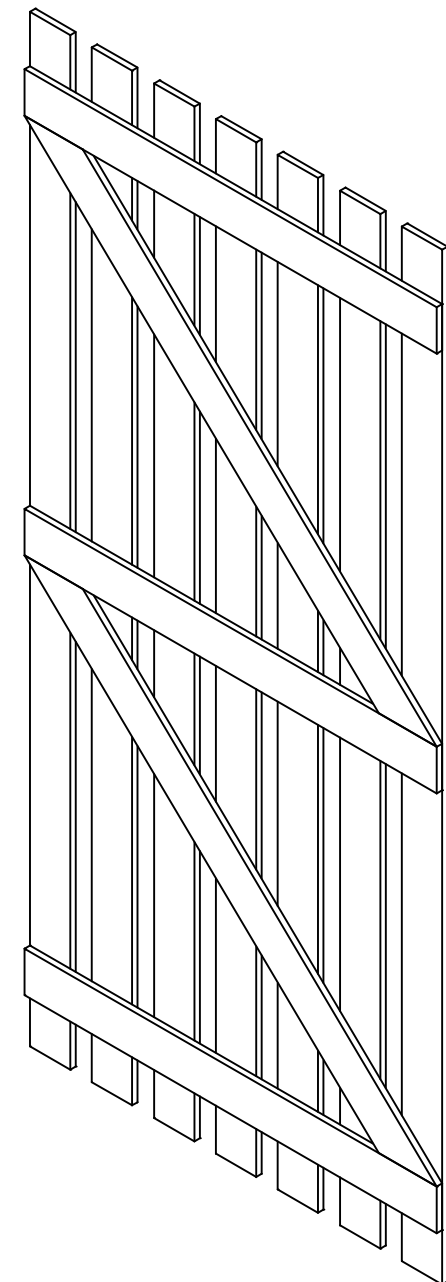
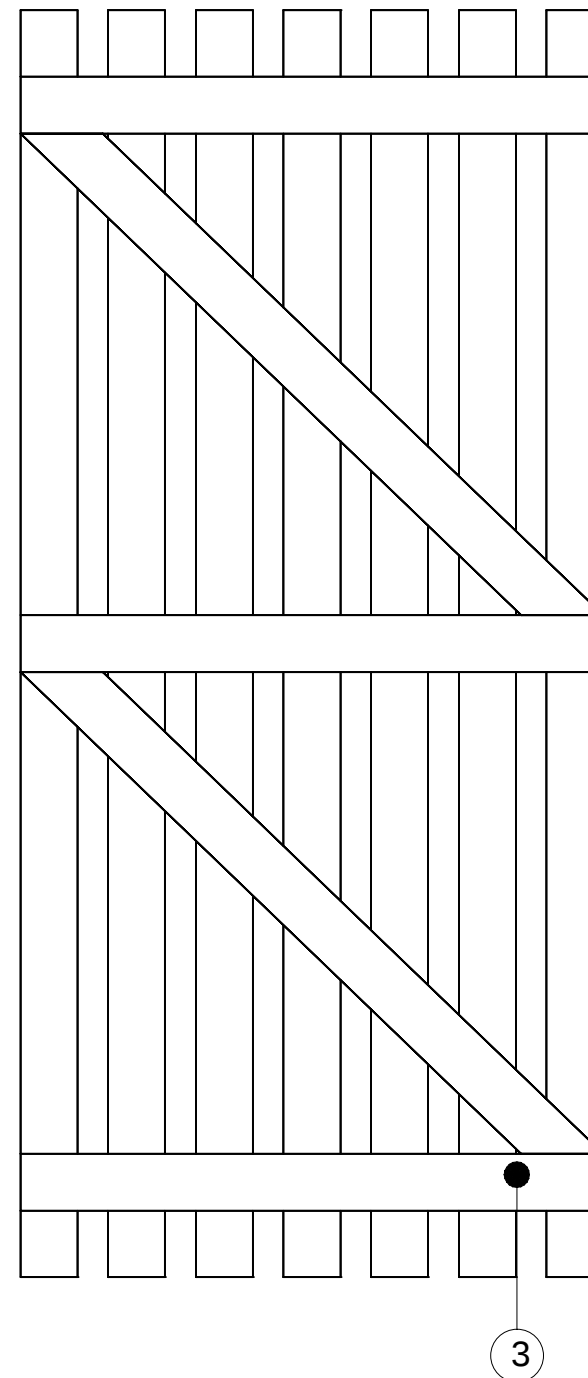
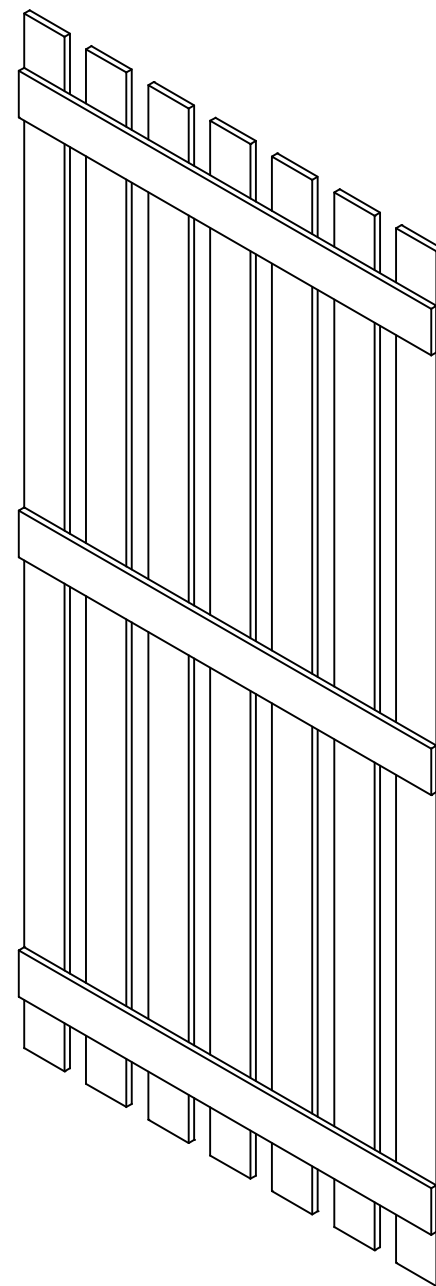
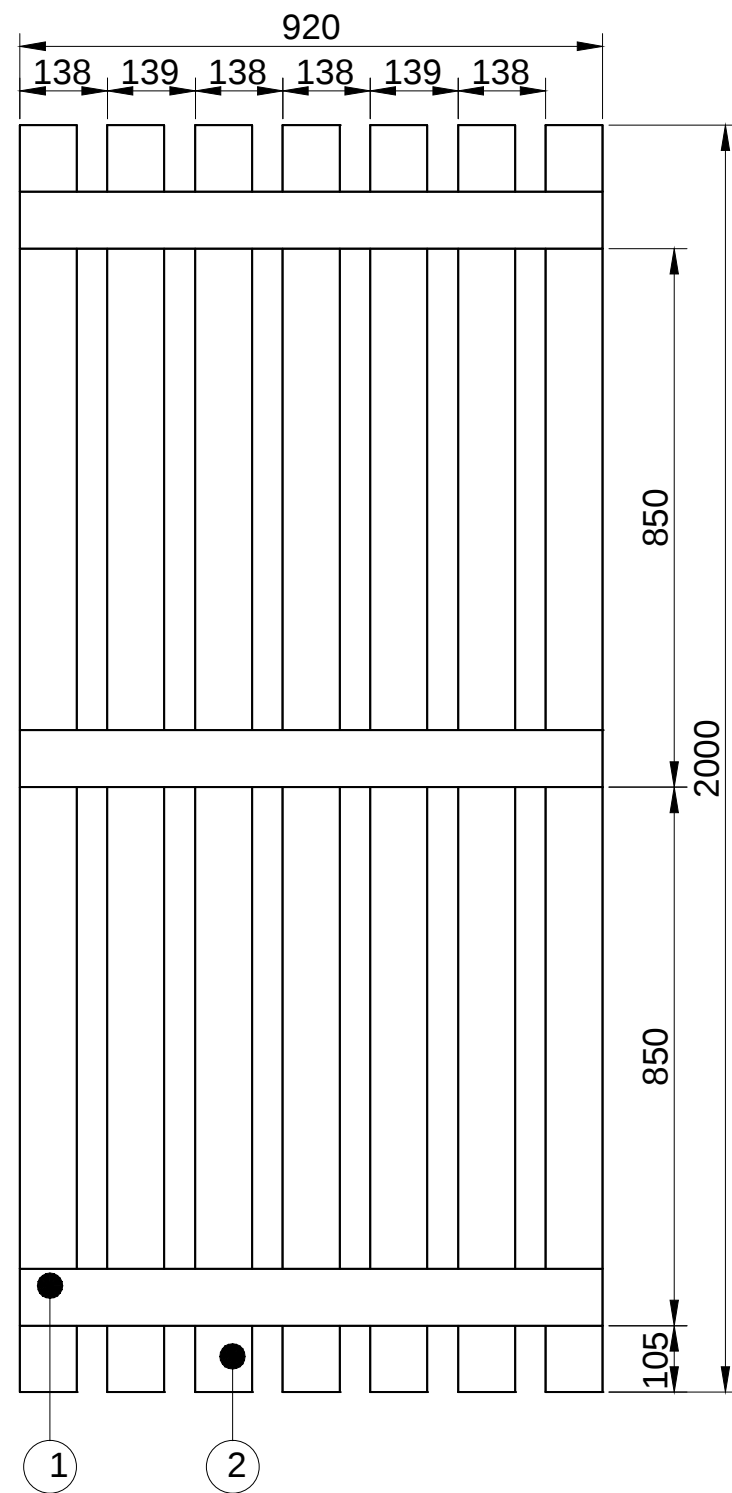
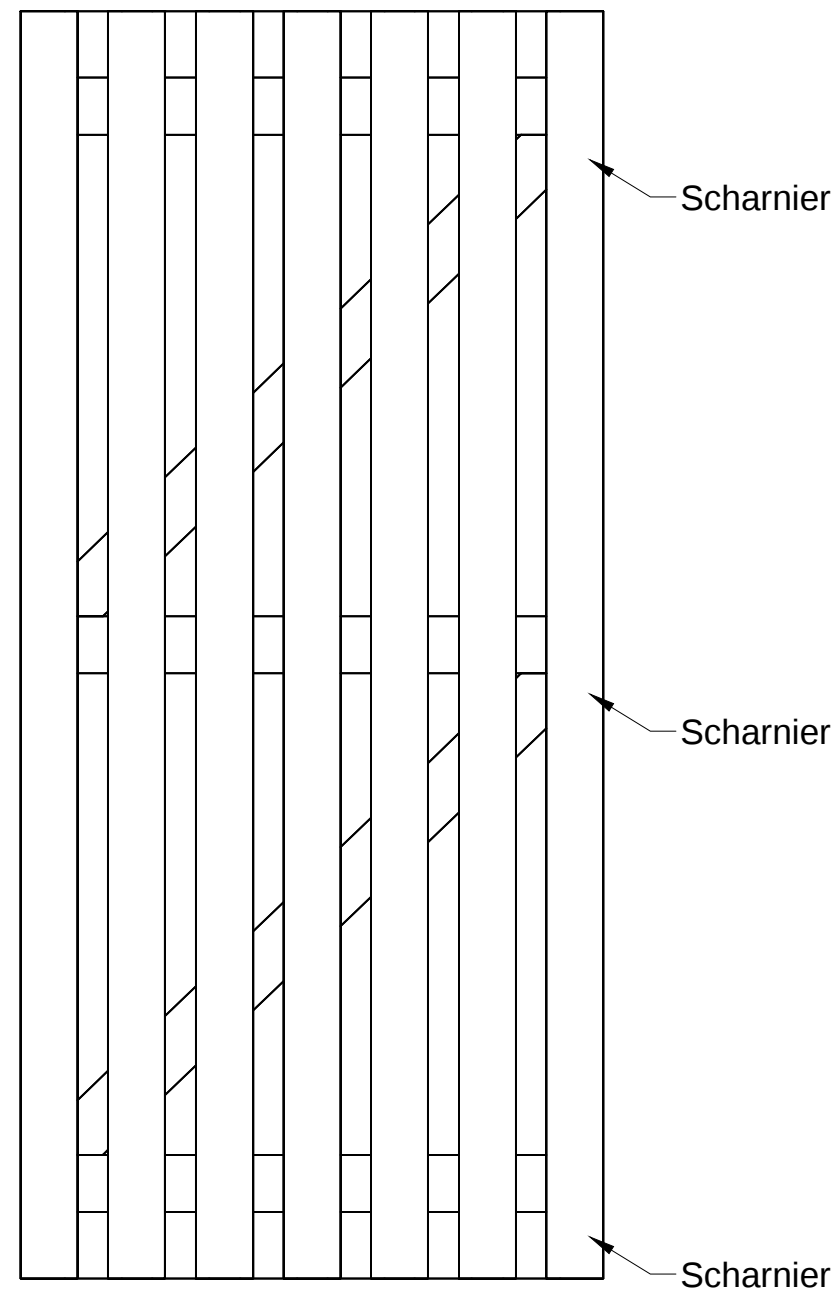
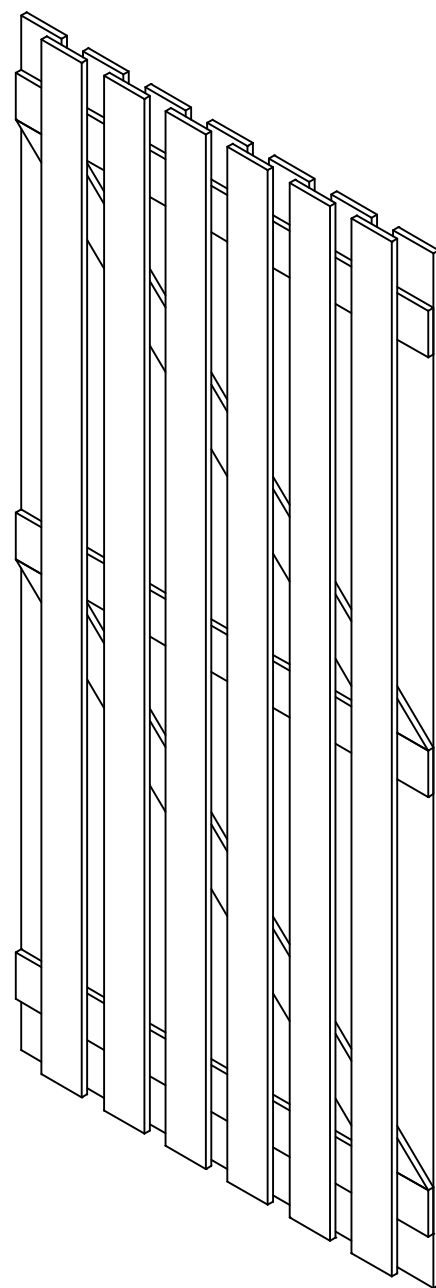


getekend	Fredsbouwtekeningen.nl	1 van 2
Tuinpoort		A3

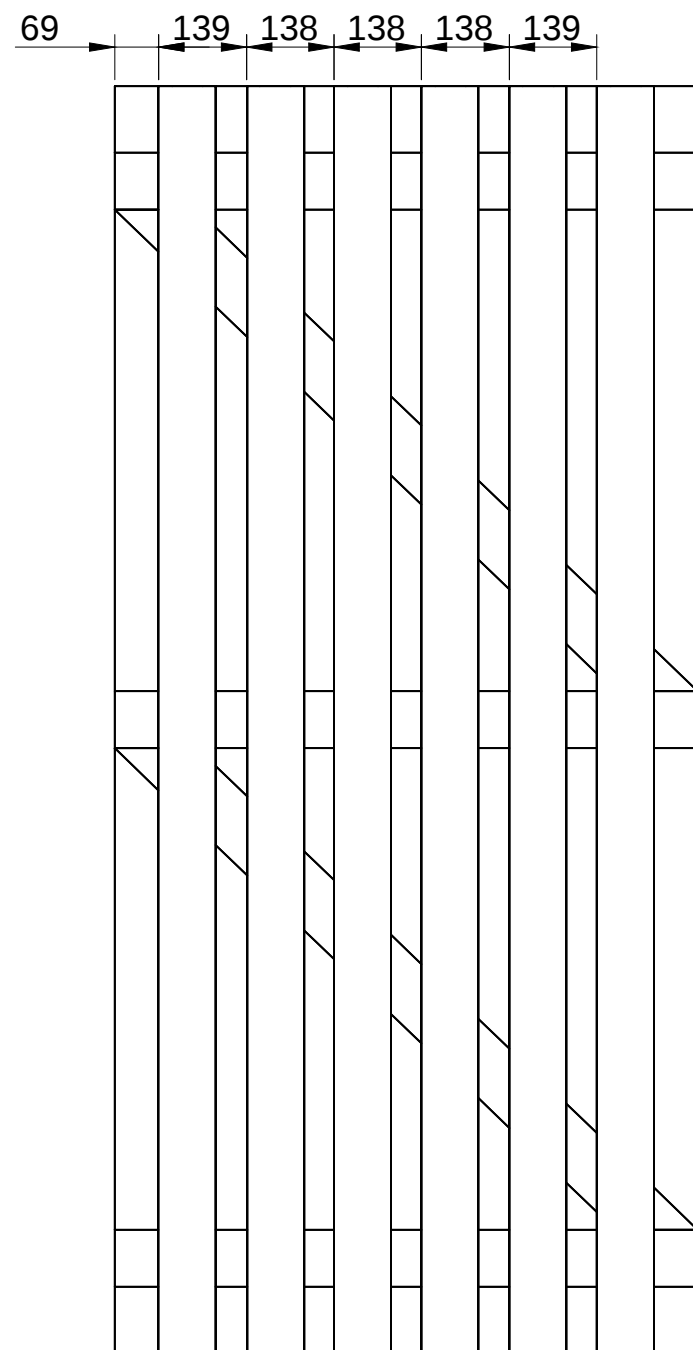

Item	Aantal	Materiaal	Dikte	Breedte	Lengte
1	13	Hardhout	12	90	2000
2	3	Hardhout	12	90	920
3	2	Hardhout	12	90	1190
4	3	Scharnier			
5	1	Deurkruk			
RVS schroeven 3,5x20 (voorboren)					

getekend	Fredsbouwtekeningen.nl	2 van 2
Tuinpoort		A3