





A

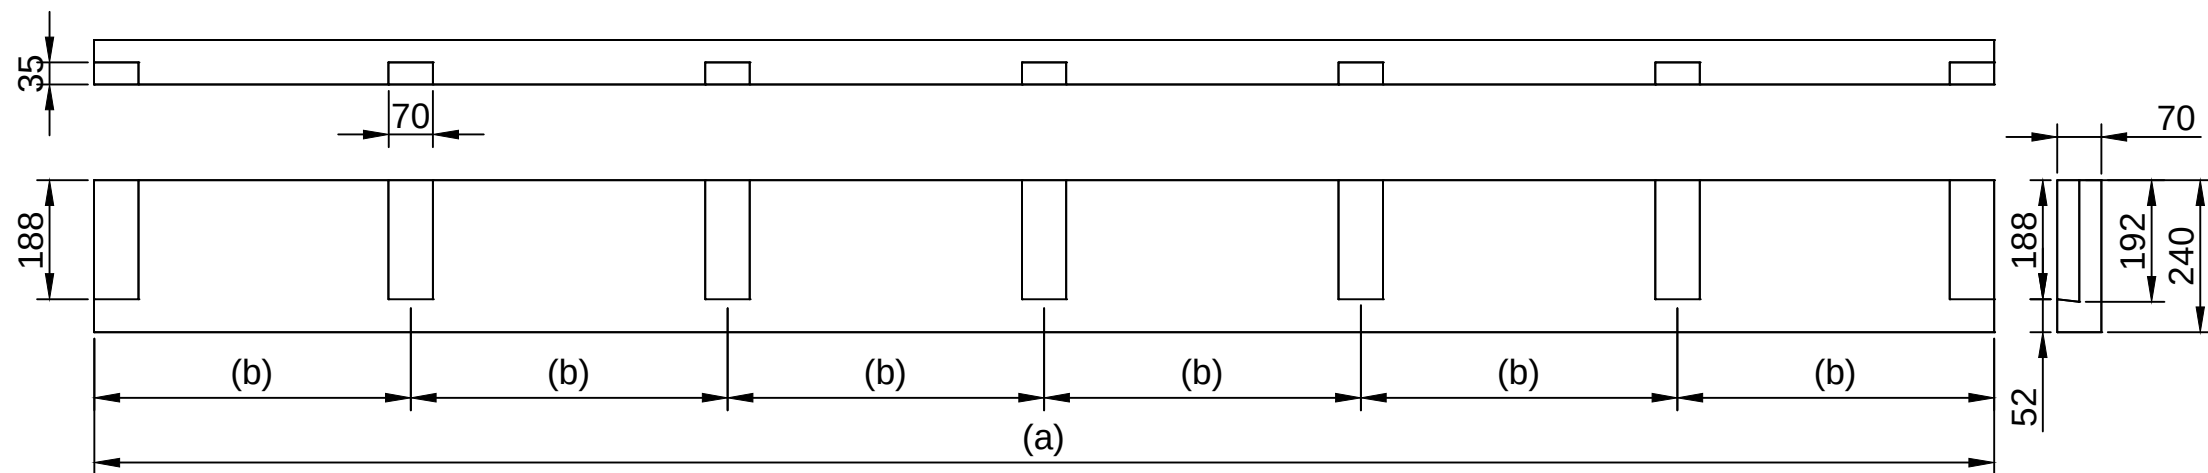






C

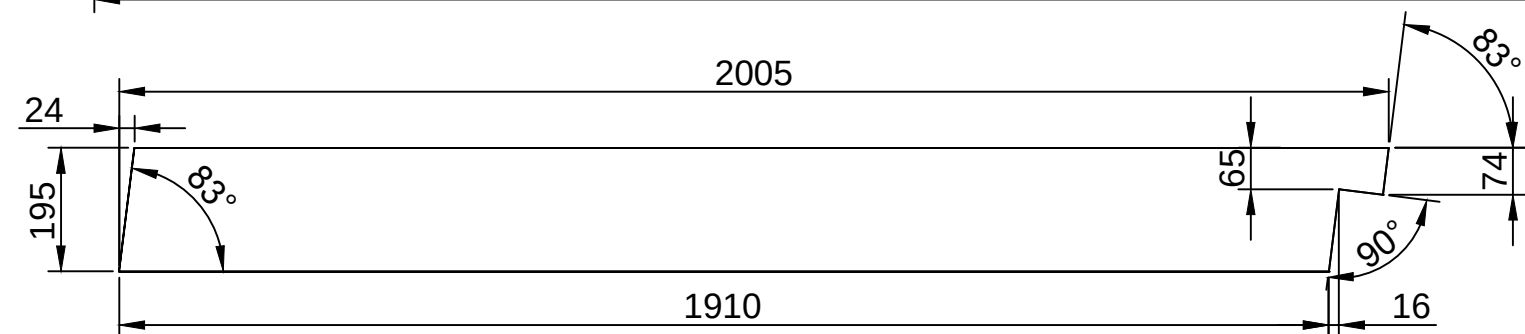



D

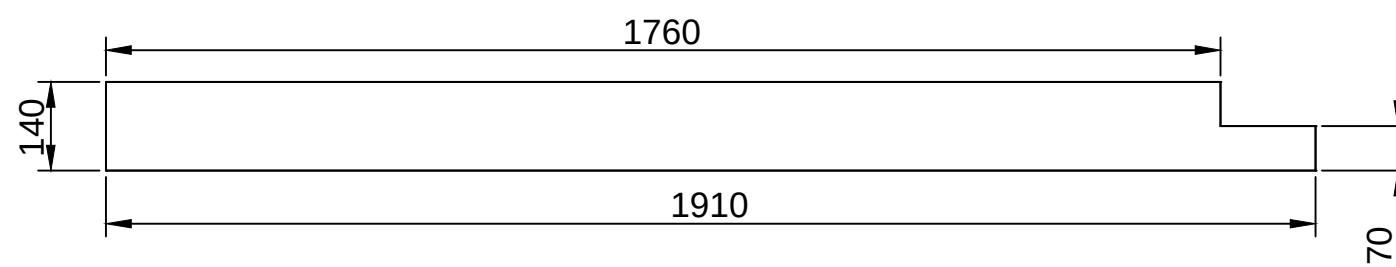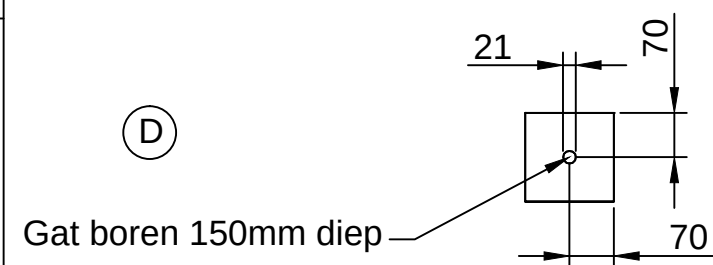

getekend	Fredsbouwtekeningen.nl	1 van 3
Afdak of overkapping aan schuur		A3

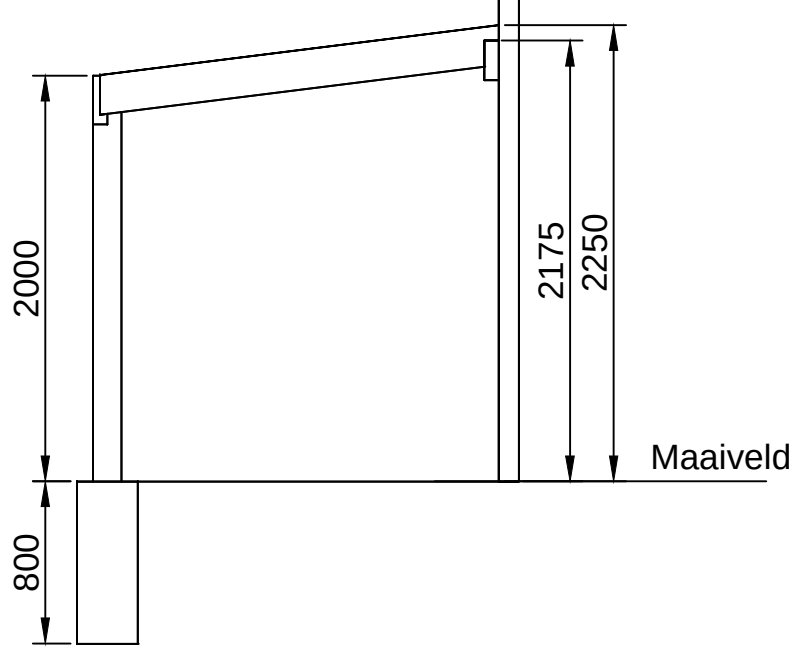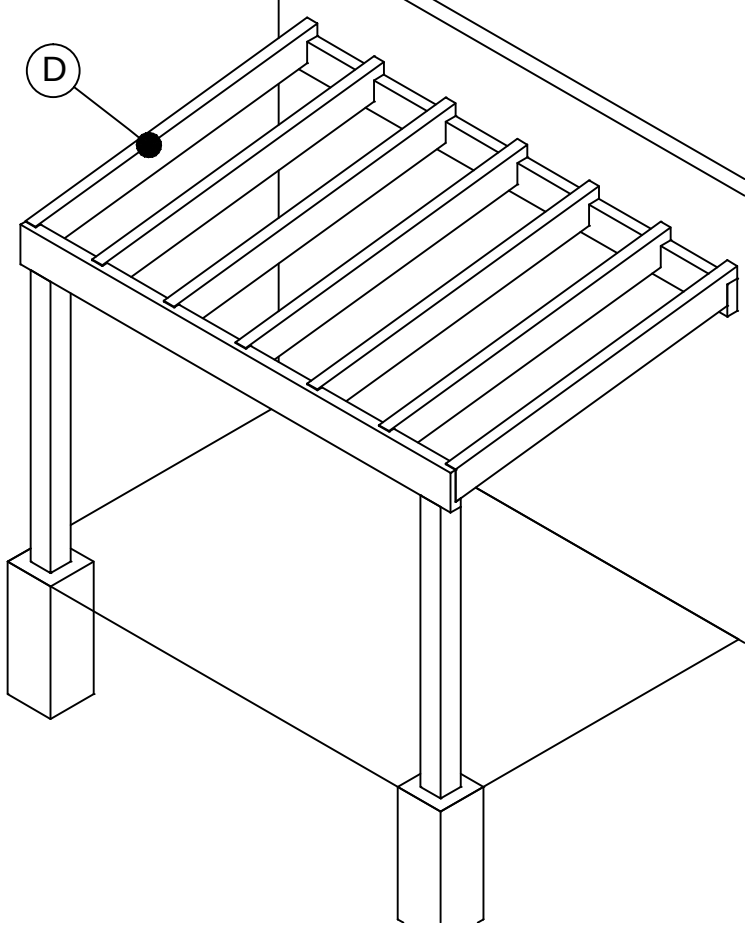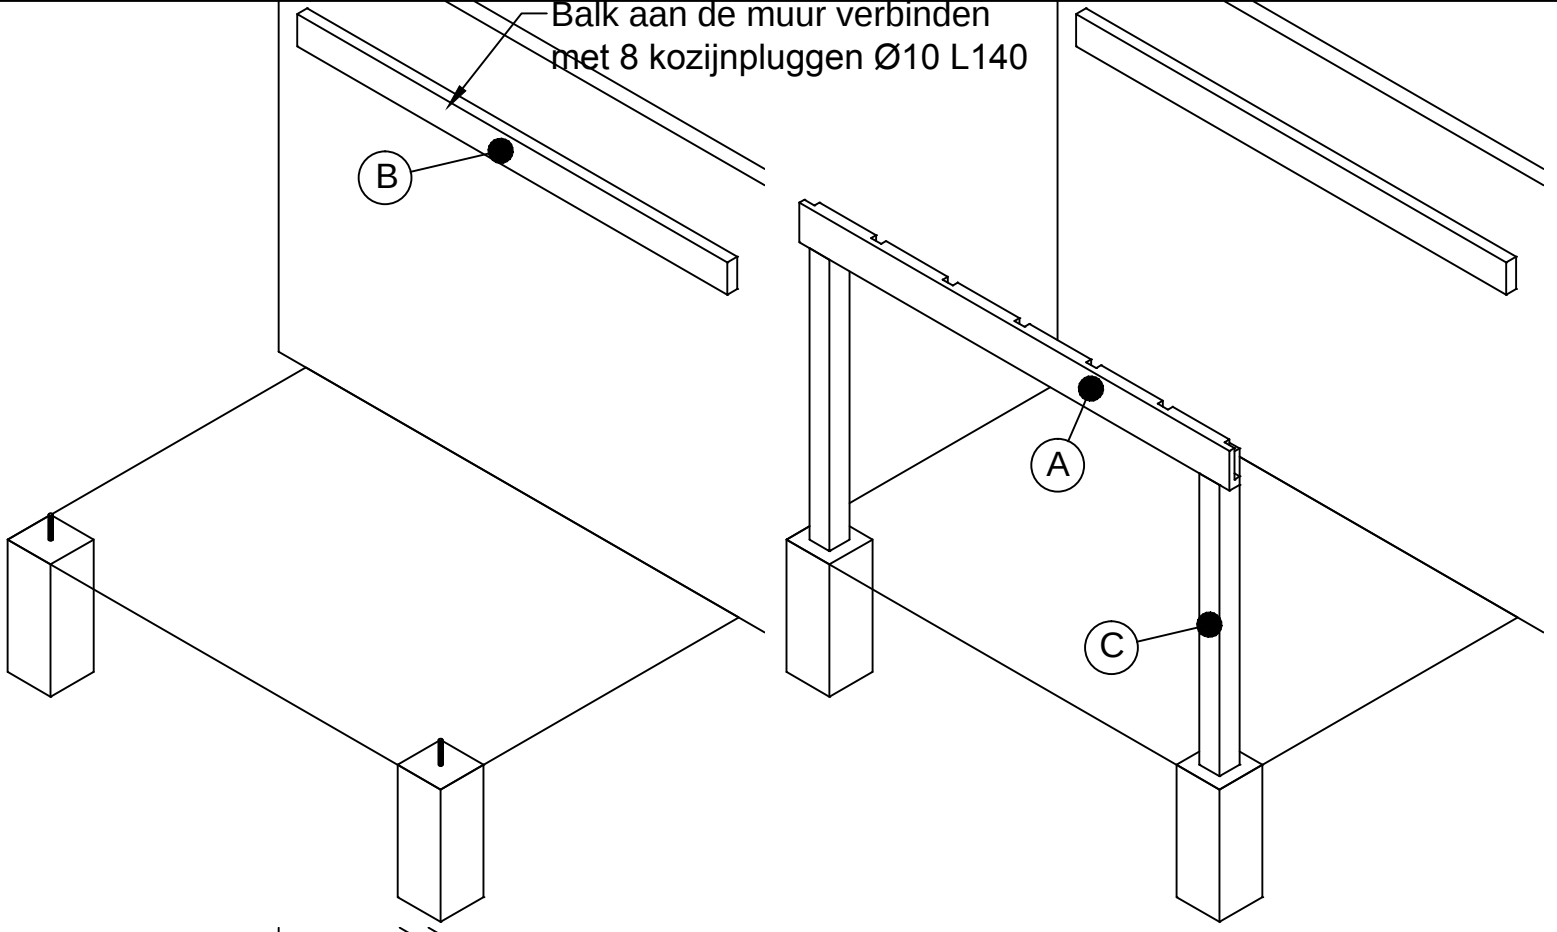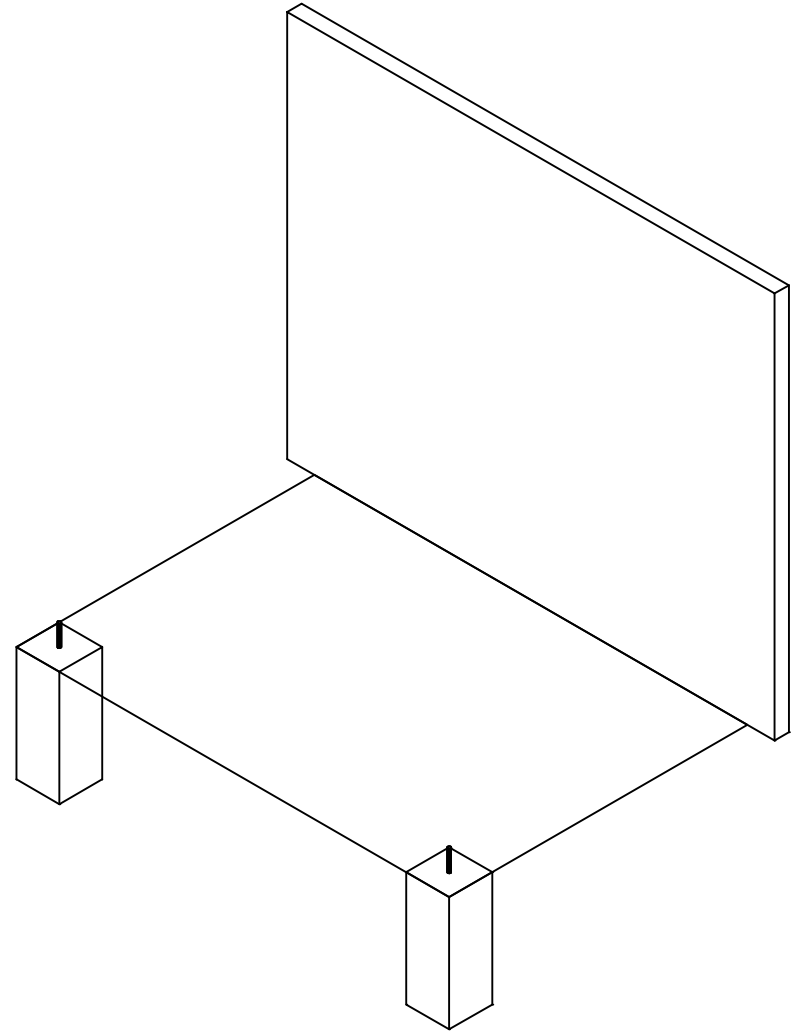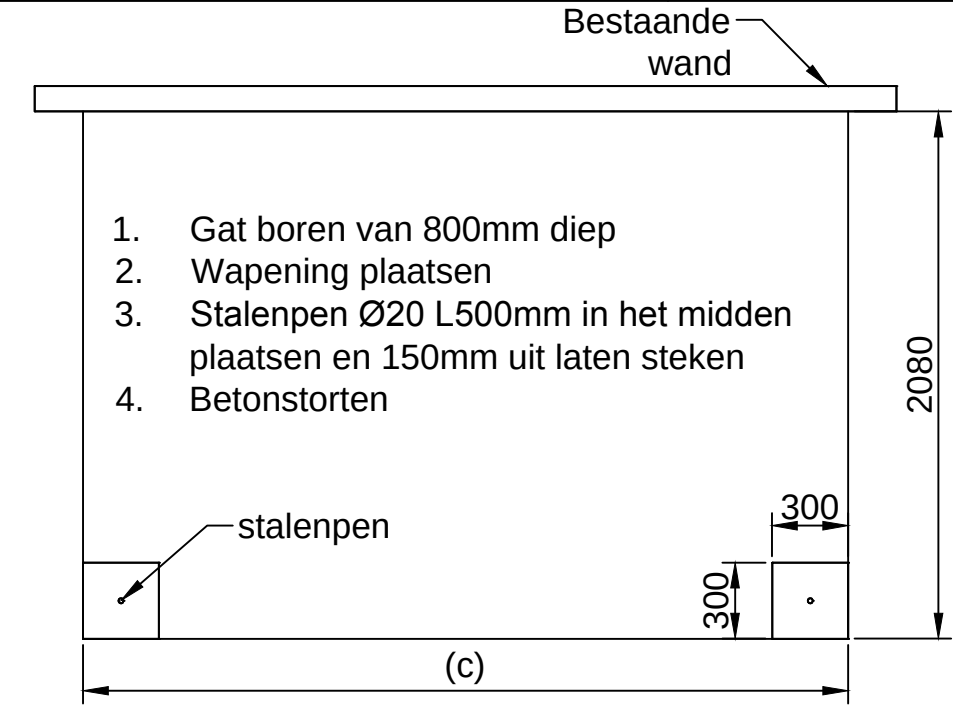

getekend	Fredsbouwtekeningen.nl	2 van 3
Afdak of overkapping aan schuur		A3

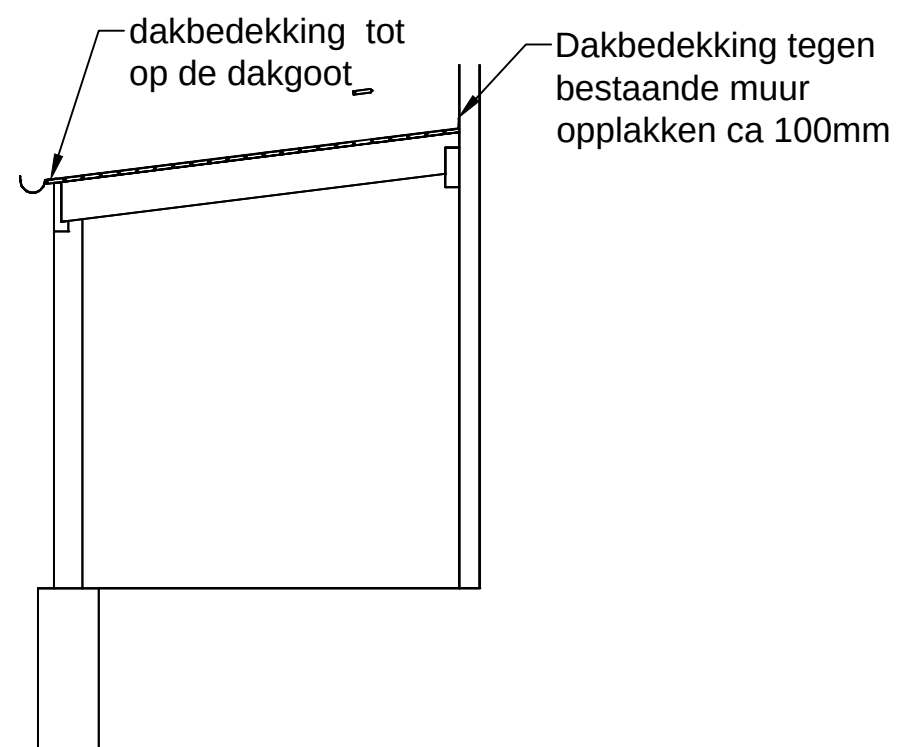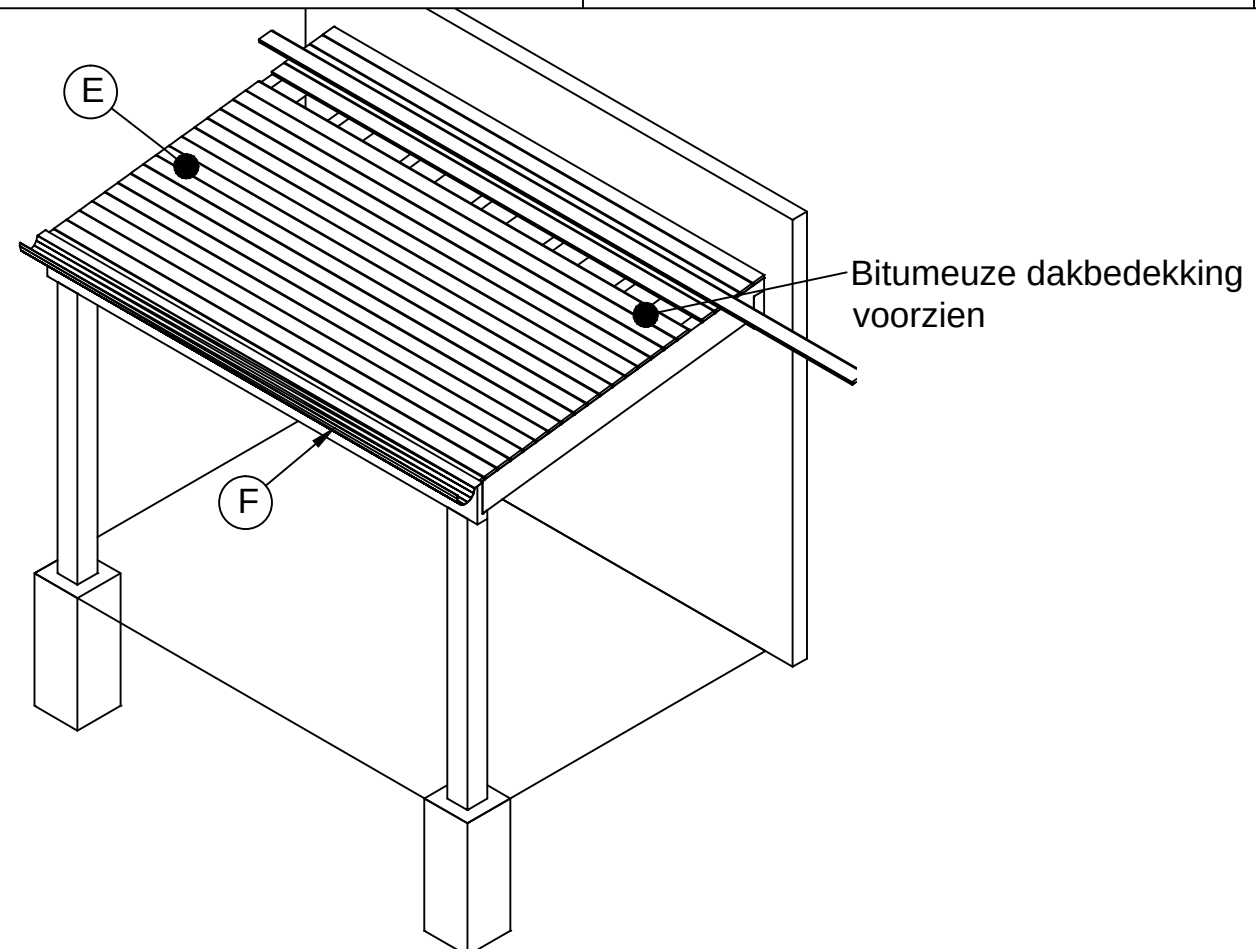

Maat	Lengte
(a)	3500
(b)	583
(c)	3520

Item	Aantal	Materiaal	Dikte	Breedte	Lengte
A	1	Hardhout	70	240	3500
B	1	Hardhout	70	195	3500
C	2	Hardhout	70	195	2005
D	7	Hardhout	70	195	1910
E	23	Mes groef*	18	95	3500
F	1	pvc goot			3550

Dakbedekking

* Hardhout

8 kozijnpluggen Ø10 L140 voorboren ø11mm

RVS schroeven gebruiken en voorboren

getekend	Fredsbouwtekeningen.nl	3 van 3
Afdak of overkapping aan schuur		A3