


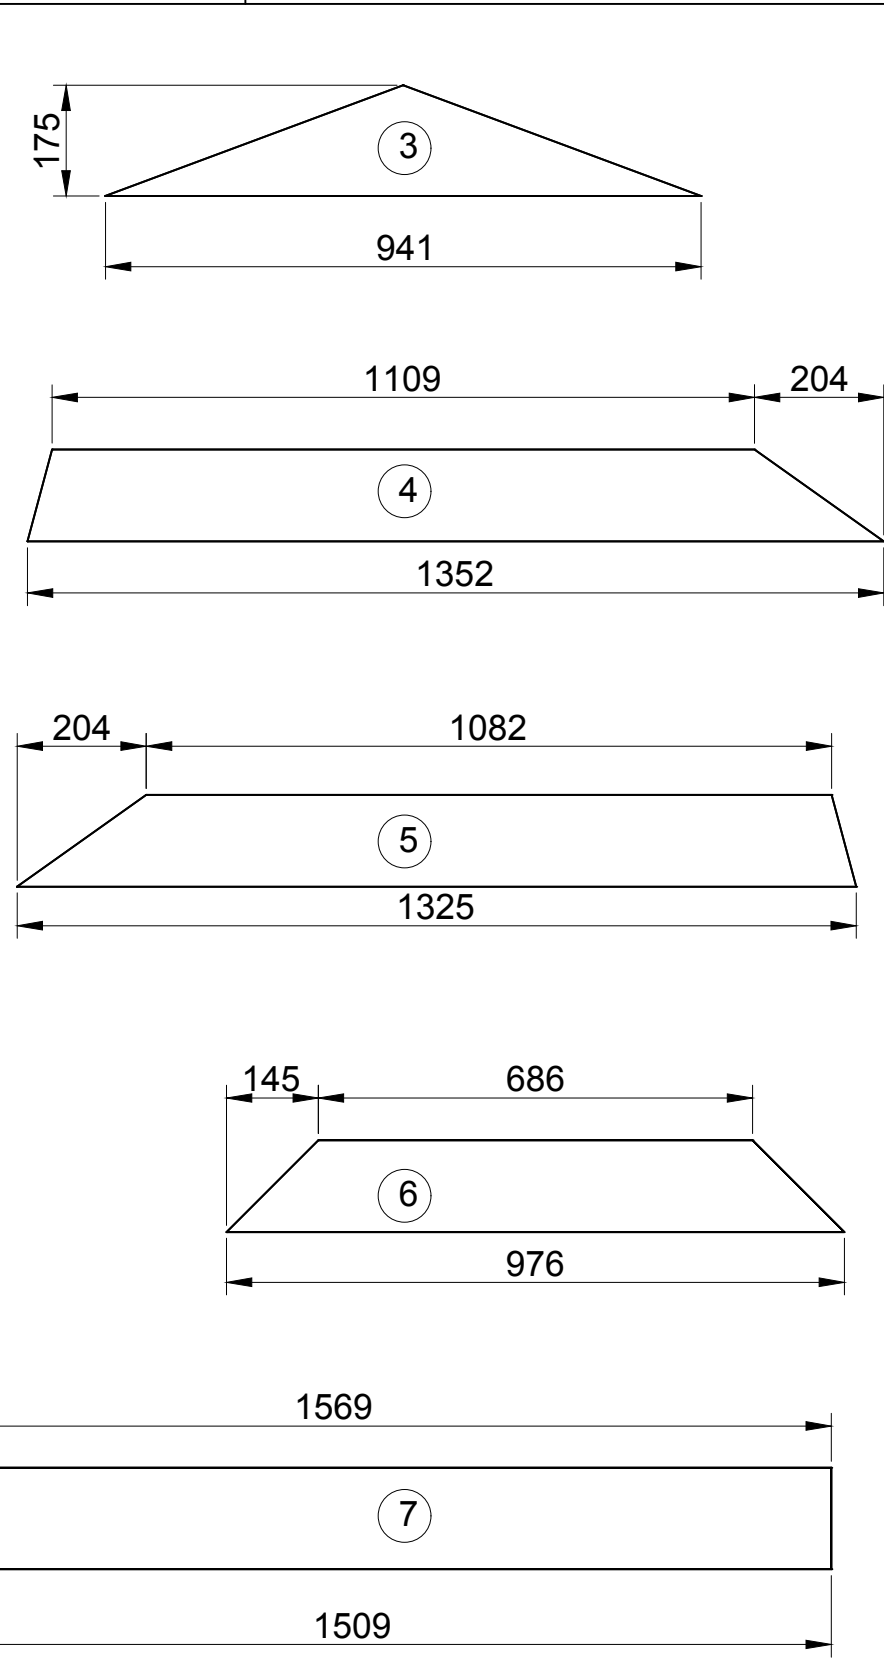
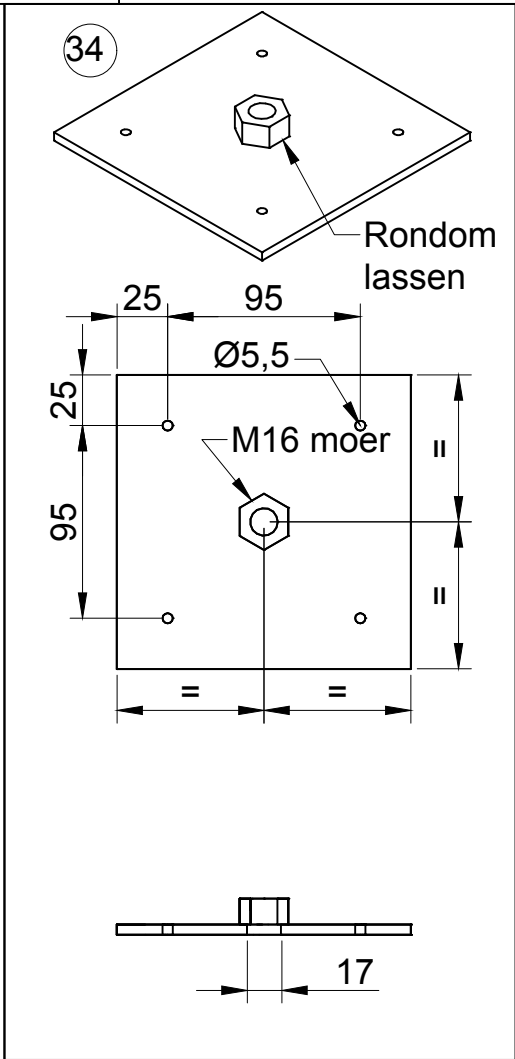
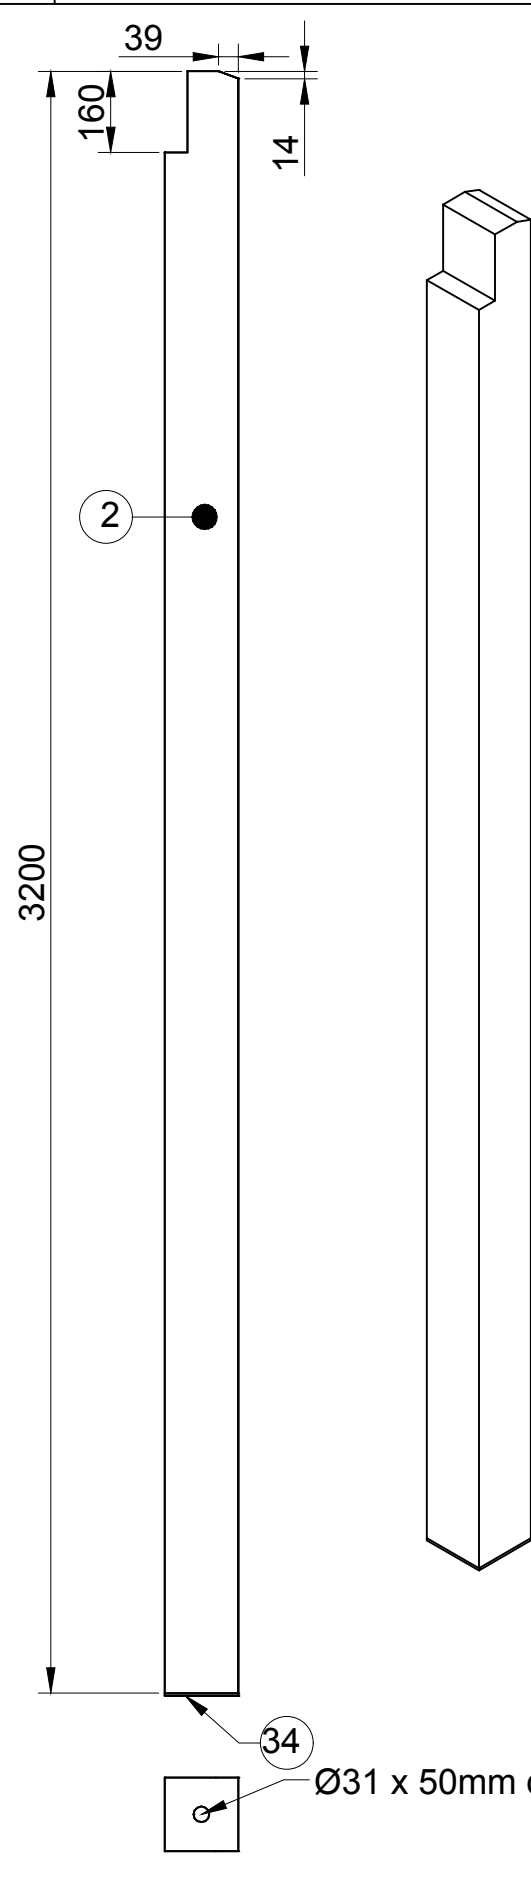


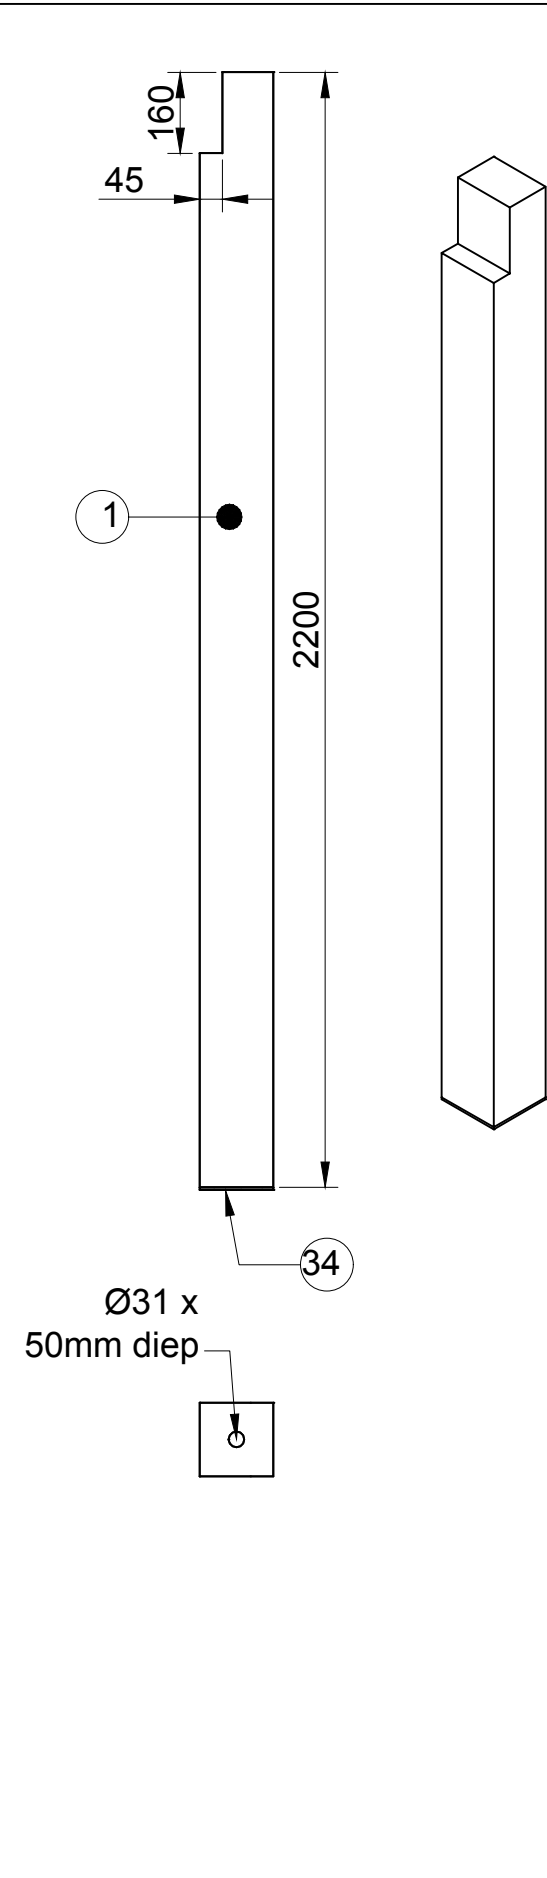







getekend	Fredsbouwtekeningen.nl	1 van 7
Kapschuur		A3

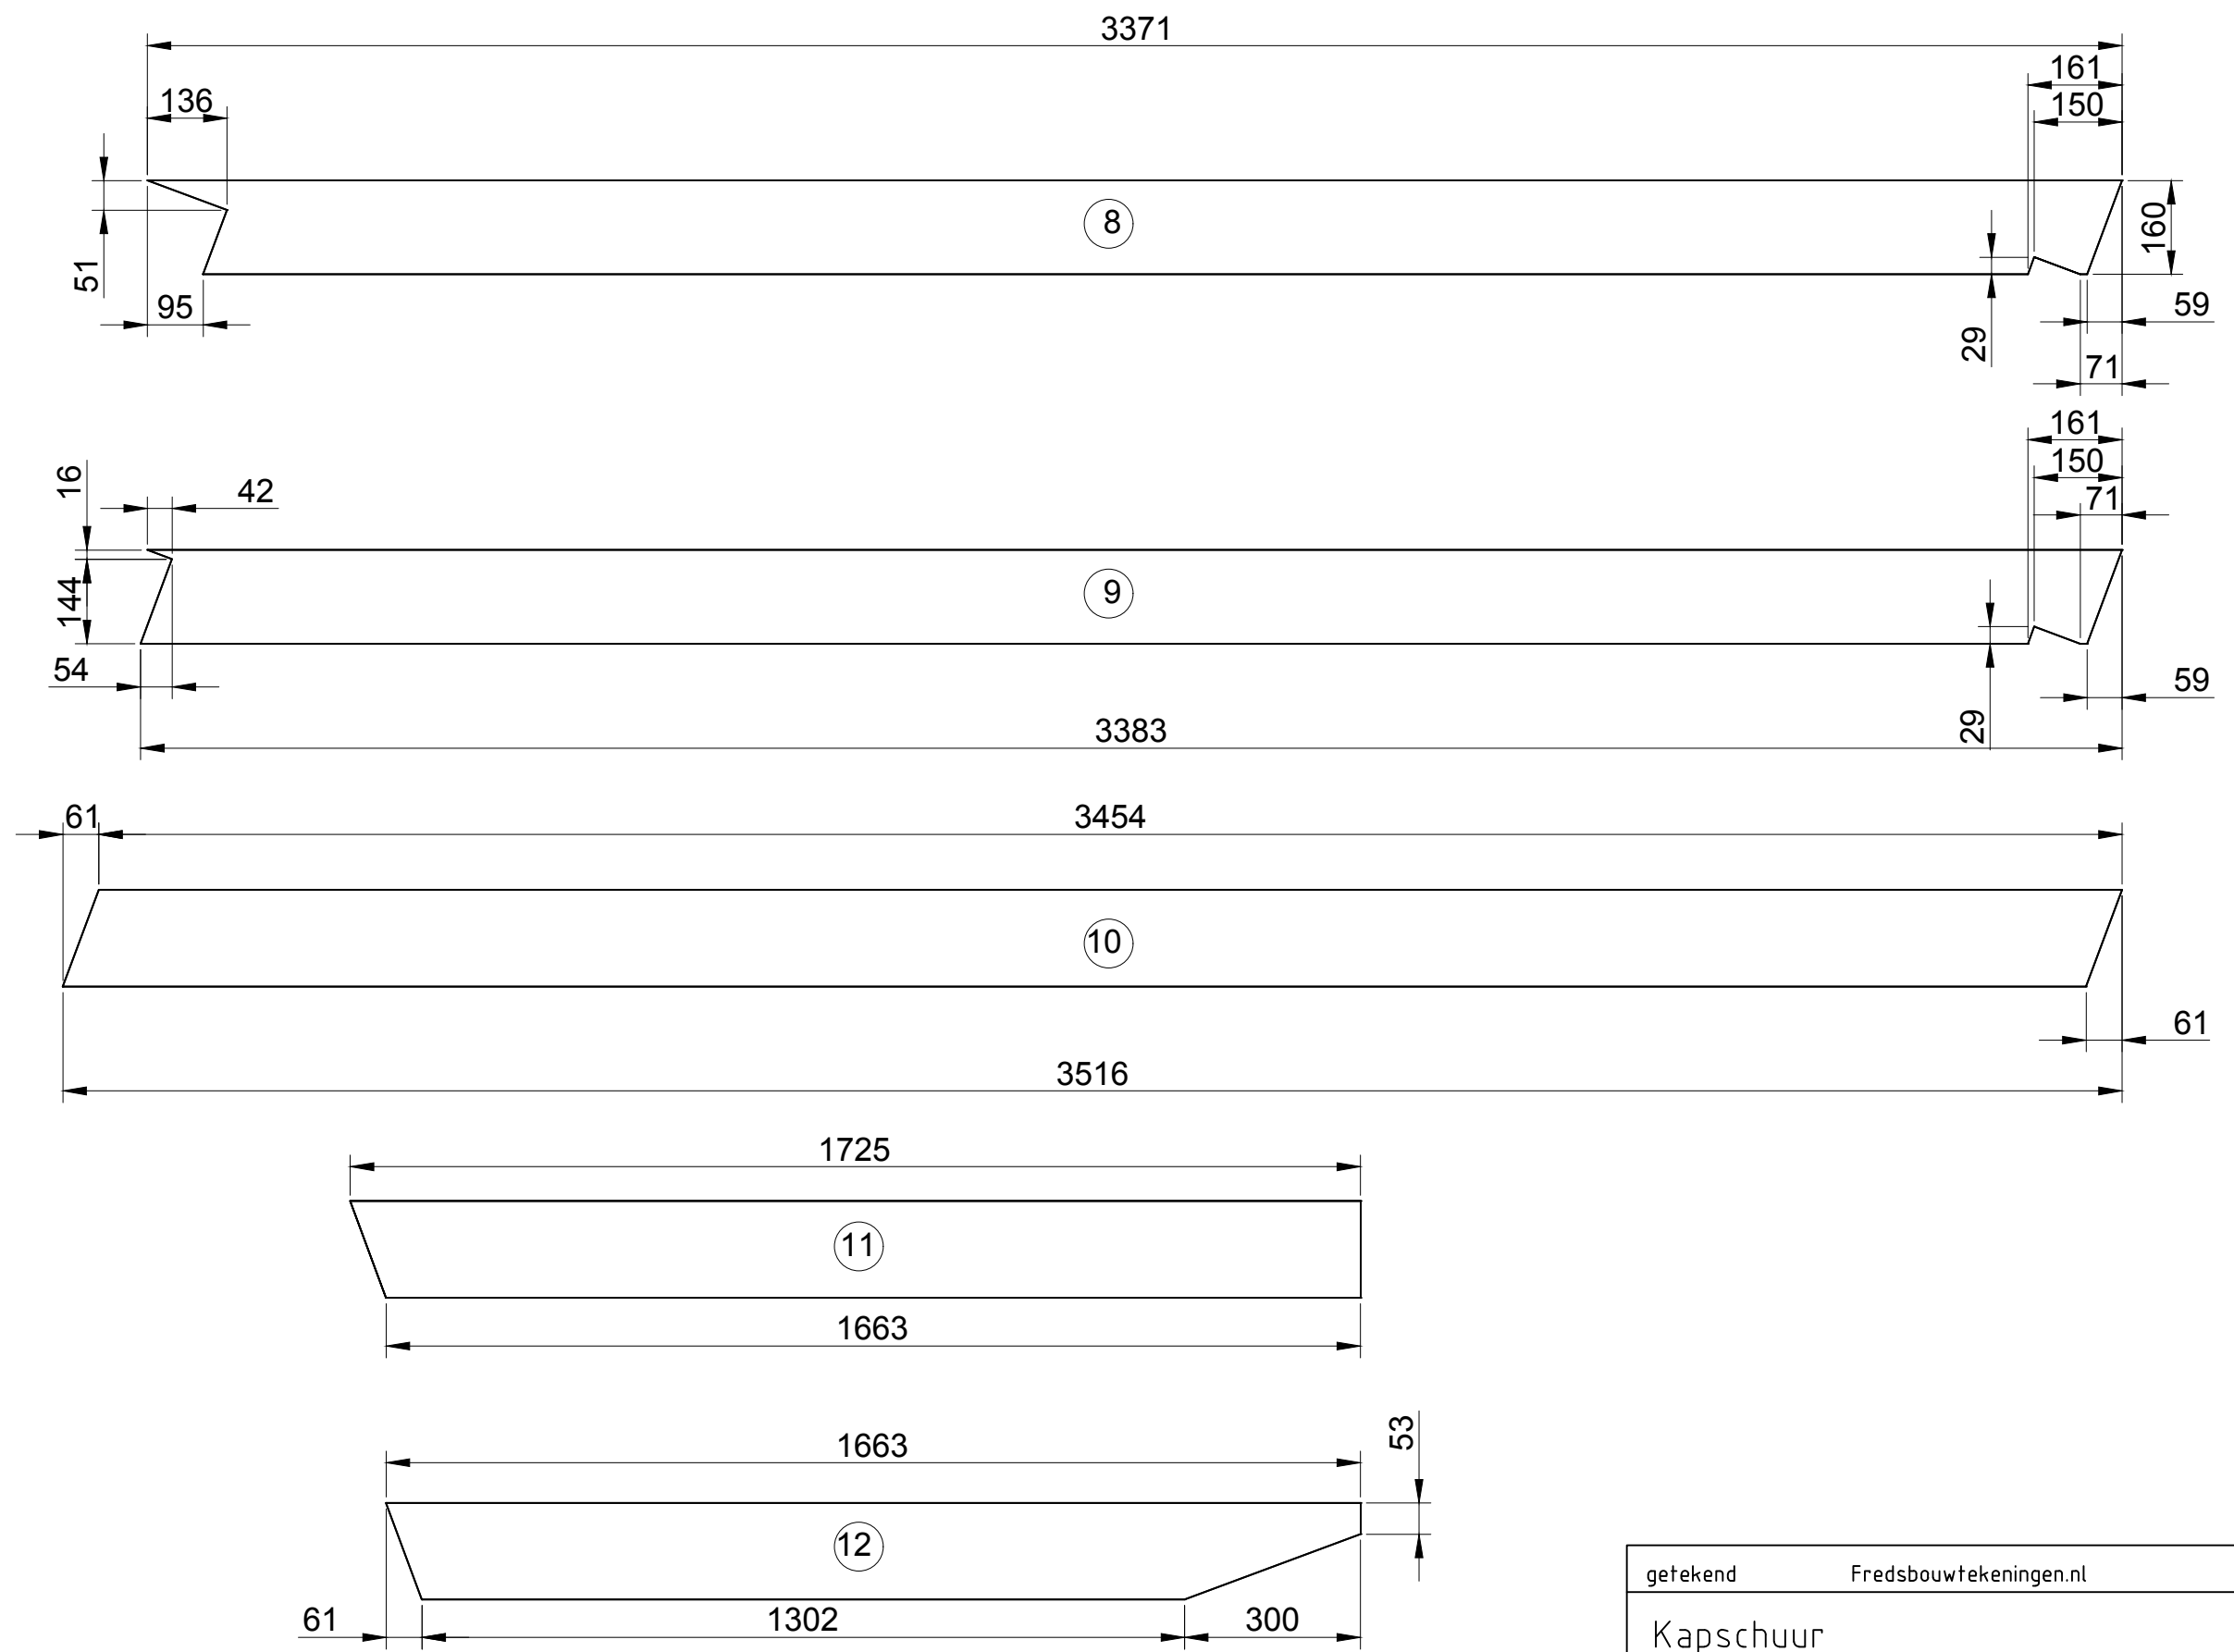











getekend	Fredsbouwtekeningen.nl	2 van 7
Kapschuur		A3

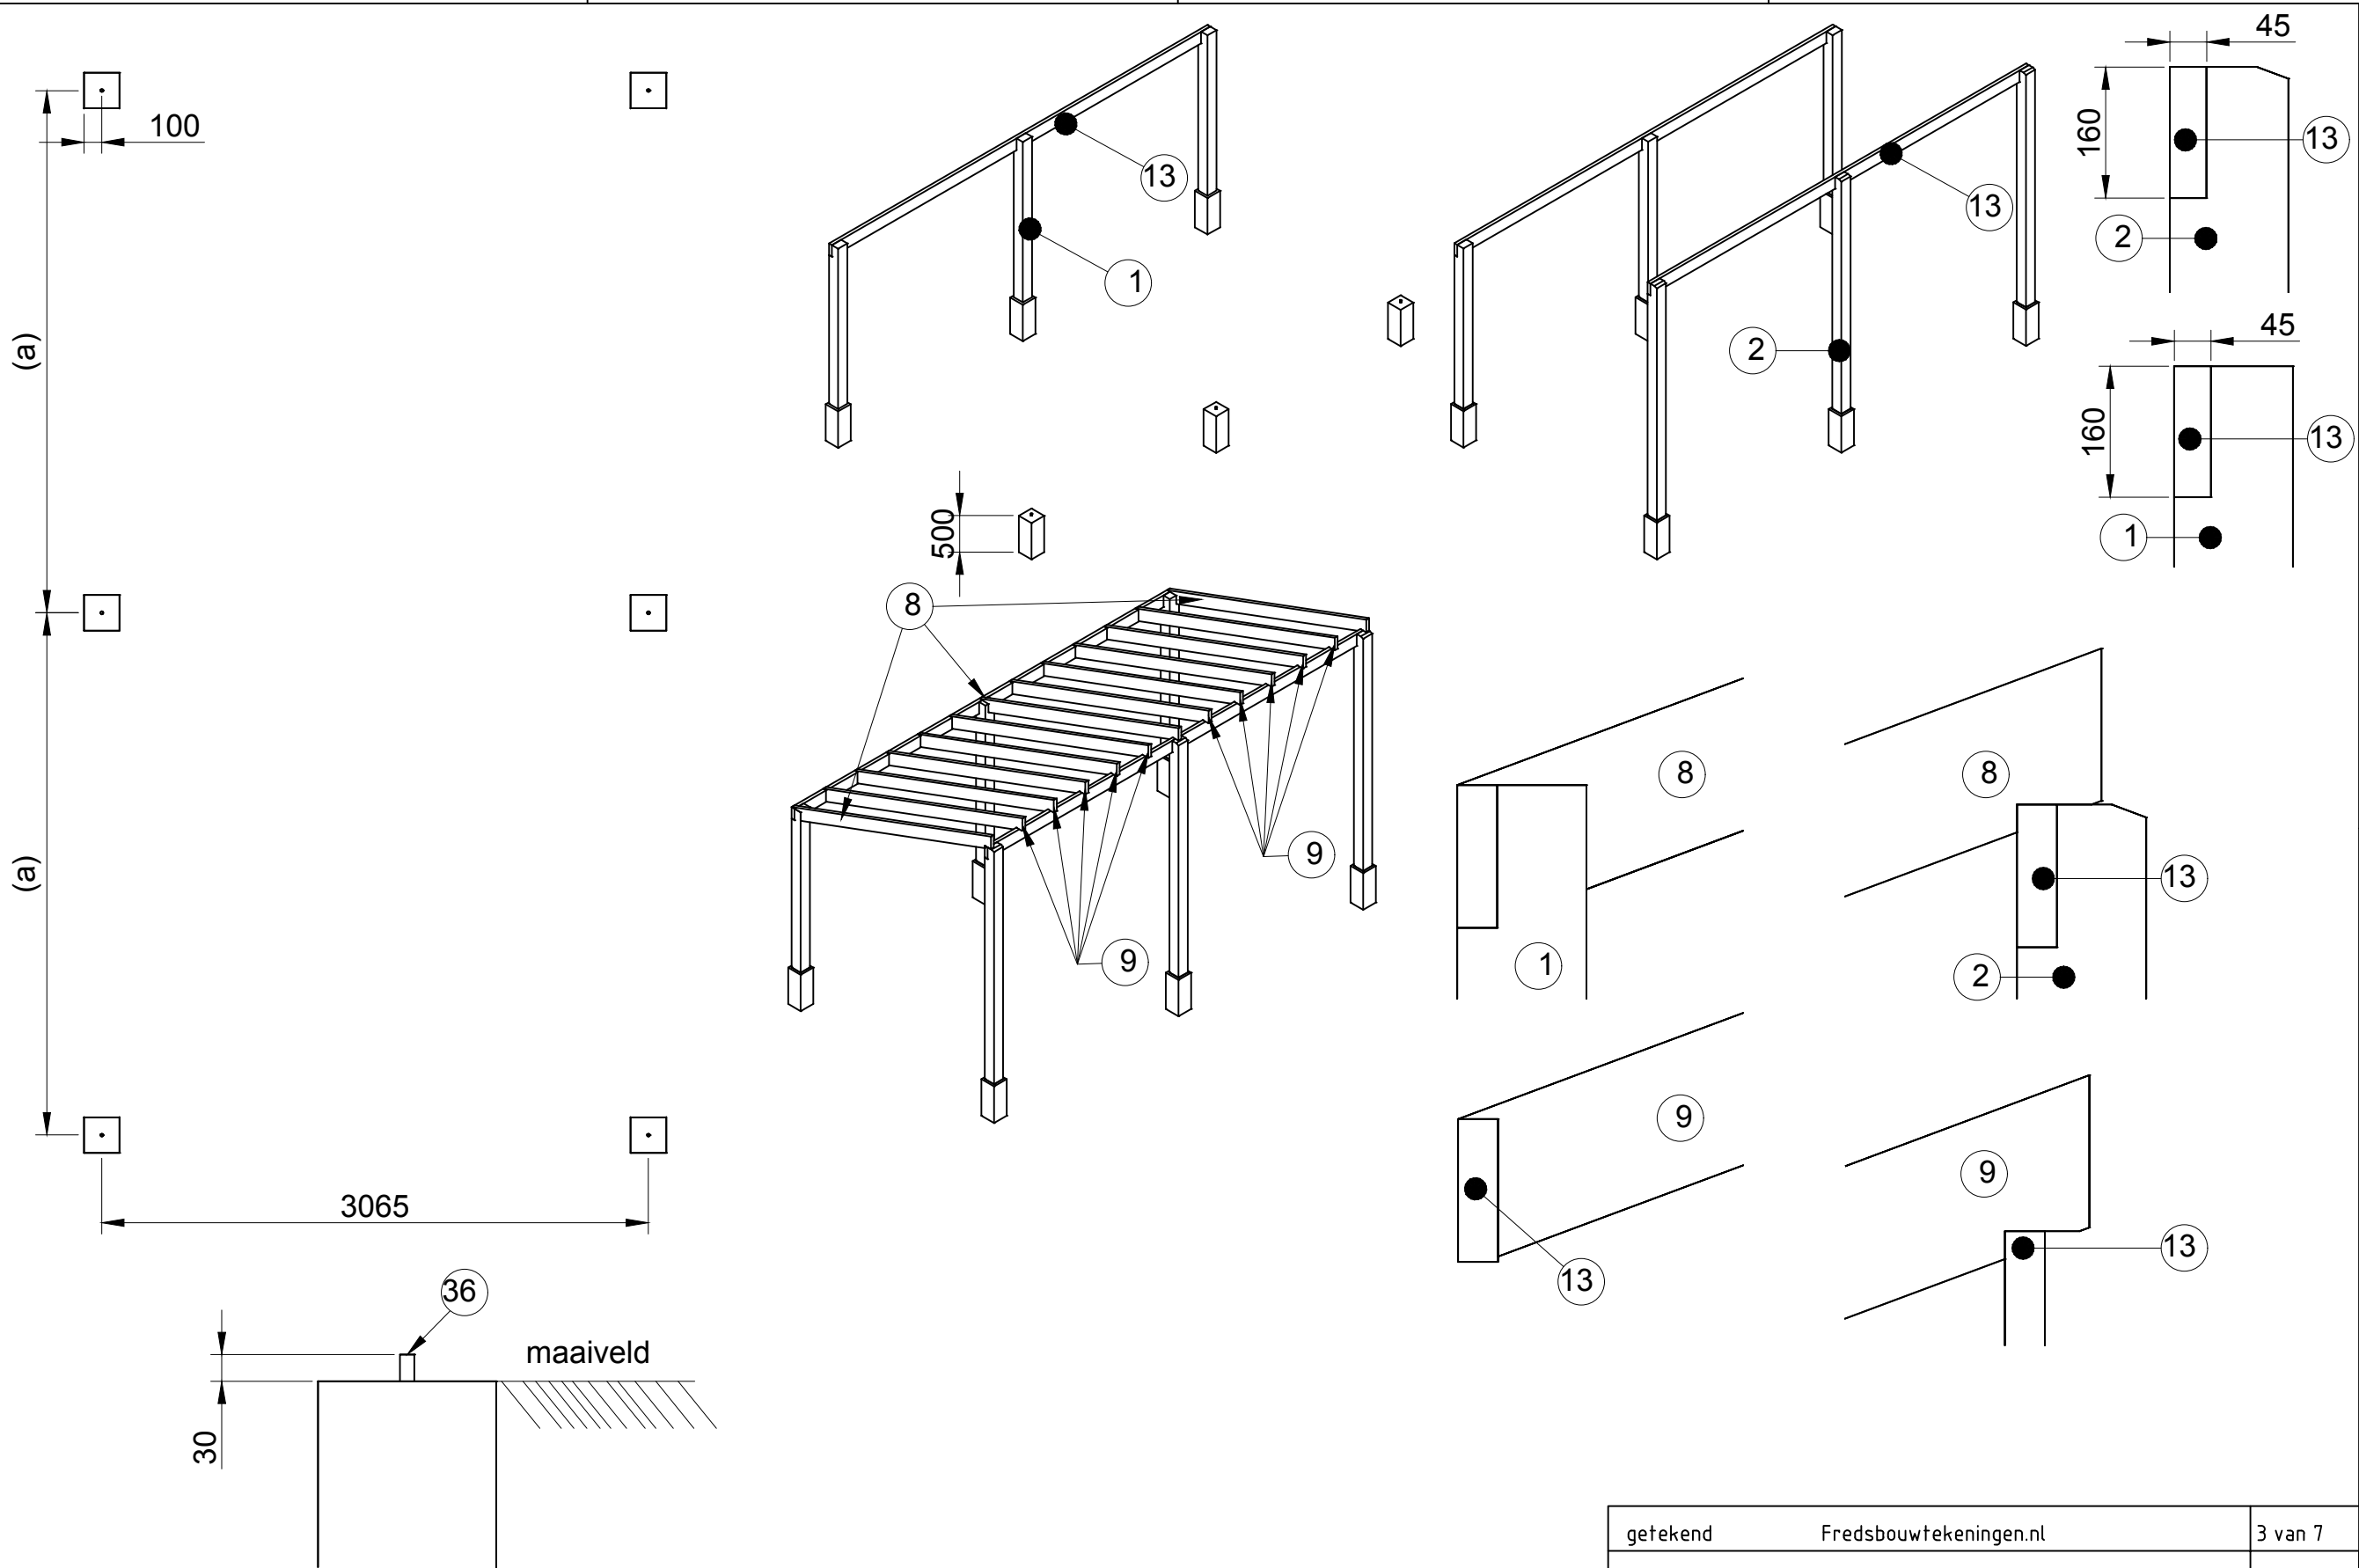

getekend	Fredsbouwtekeningen.nl	3 van 7
Kapschuur		A3

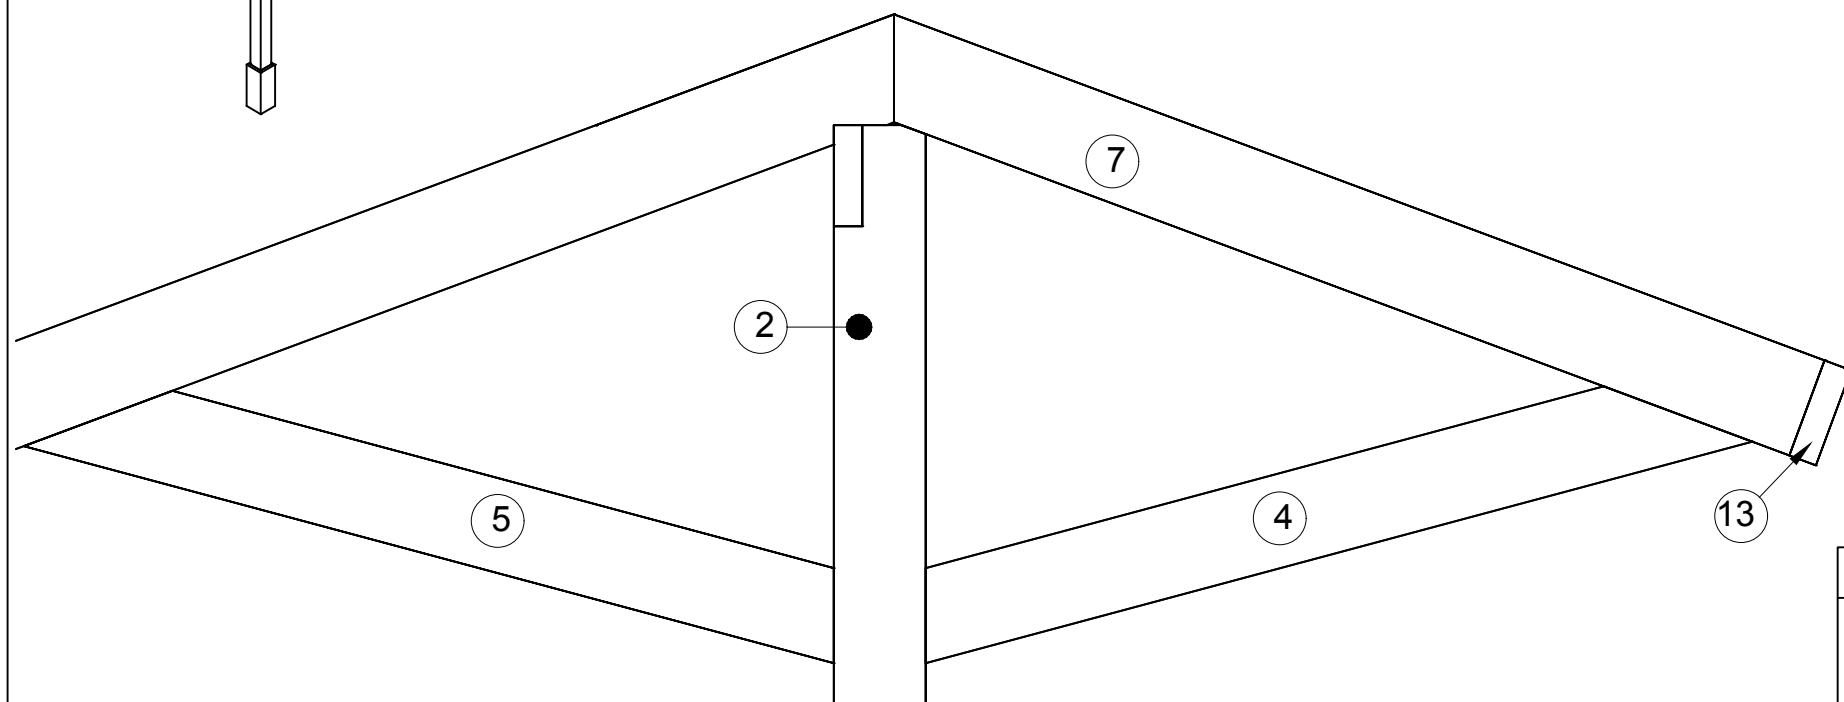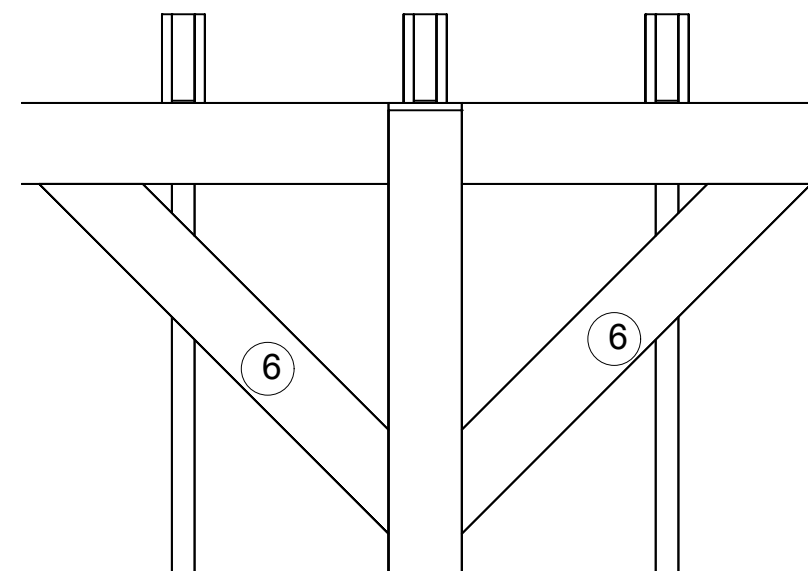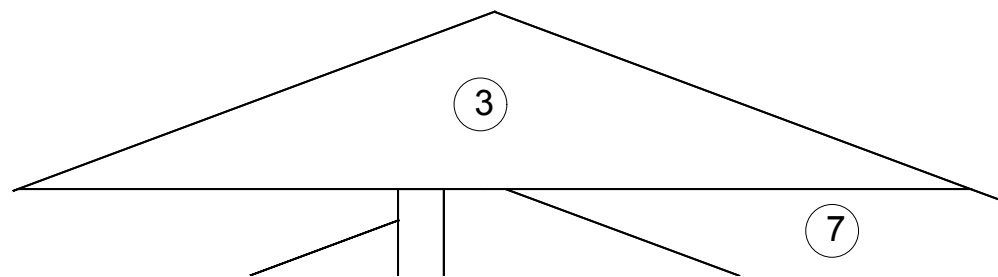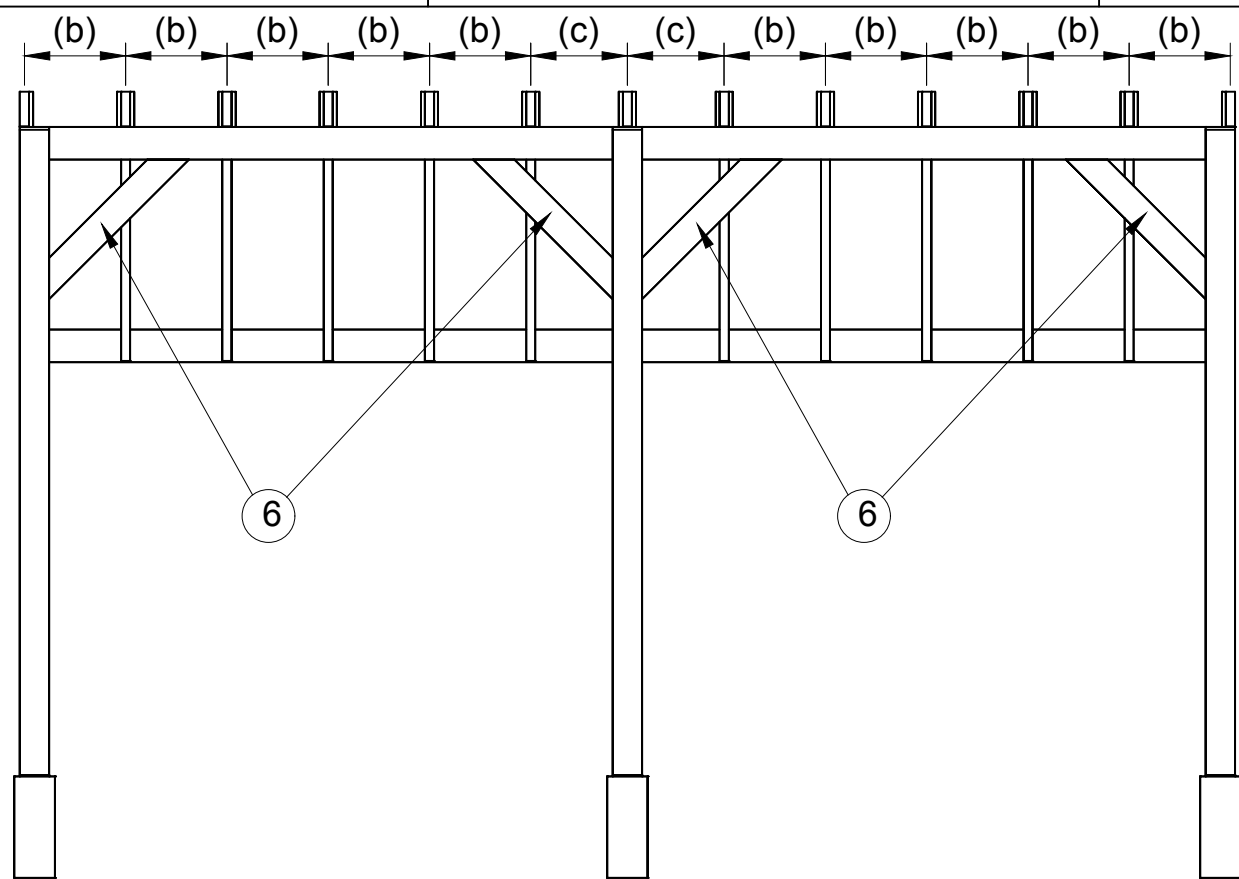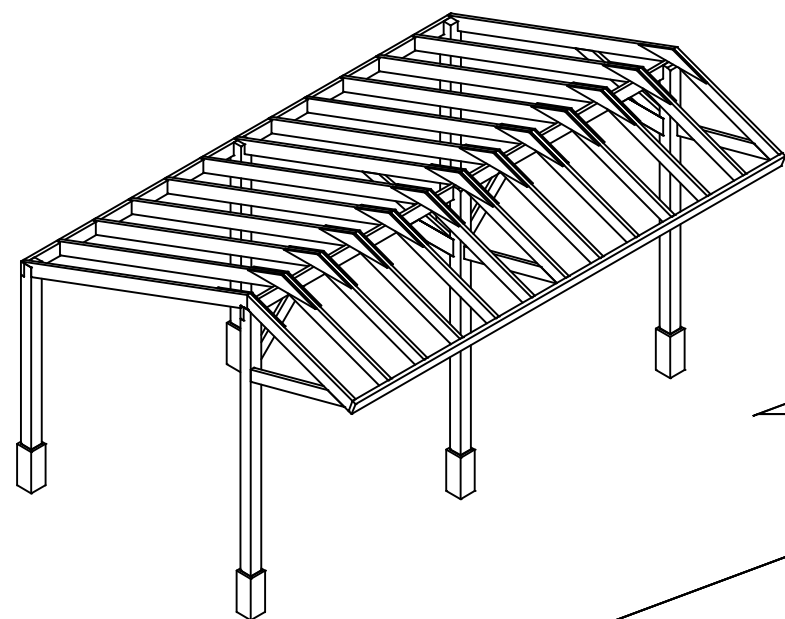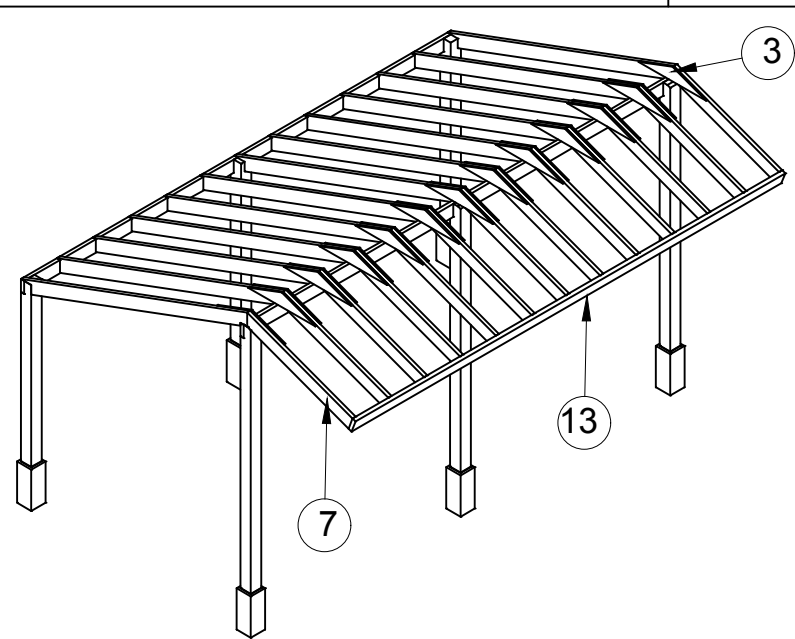

getekend	Fredsbouwtekeningen.nl	4 van 7
Kapschuur		A3

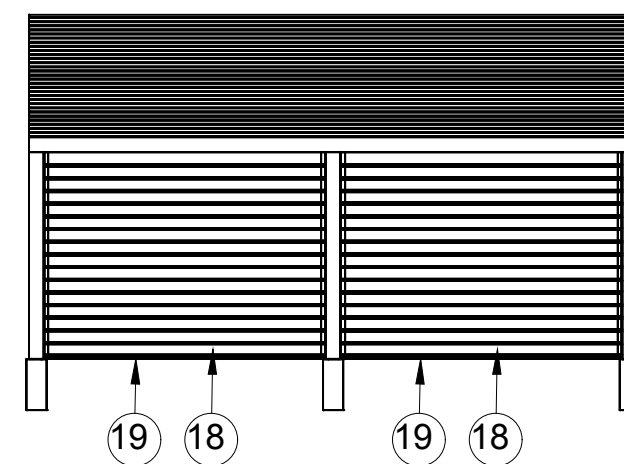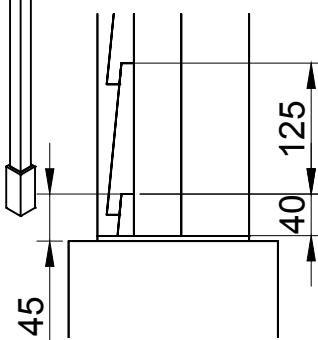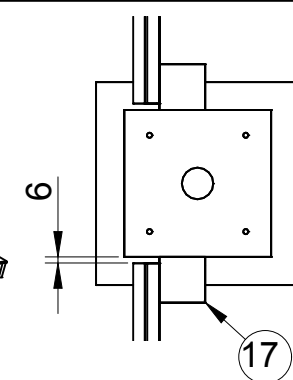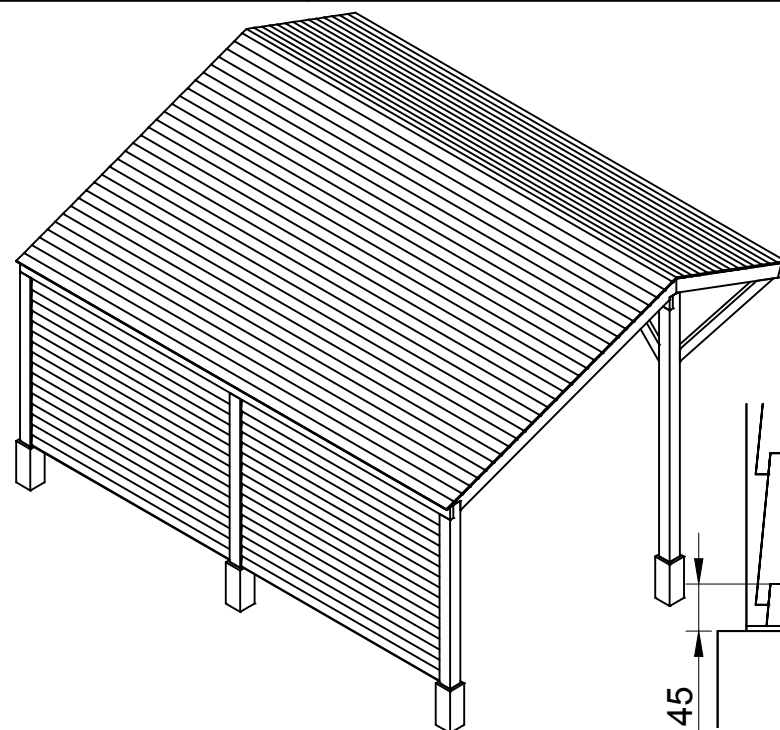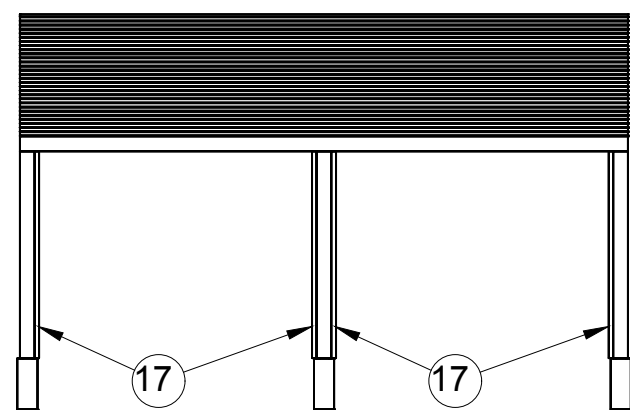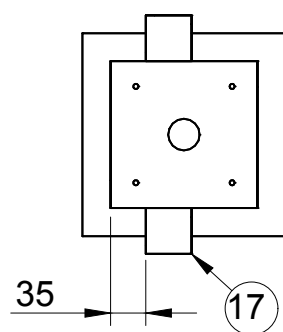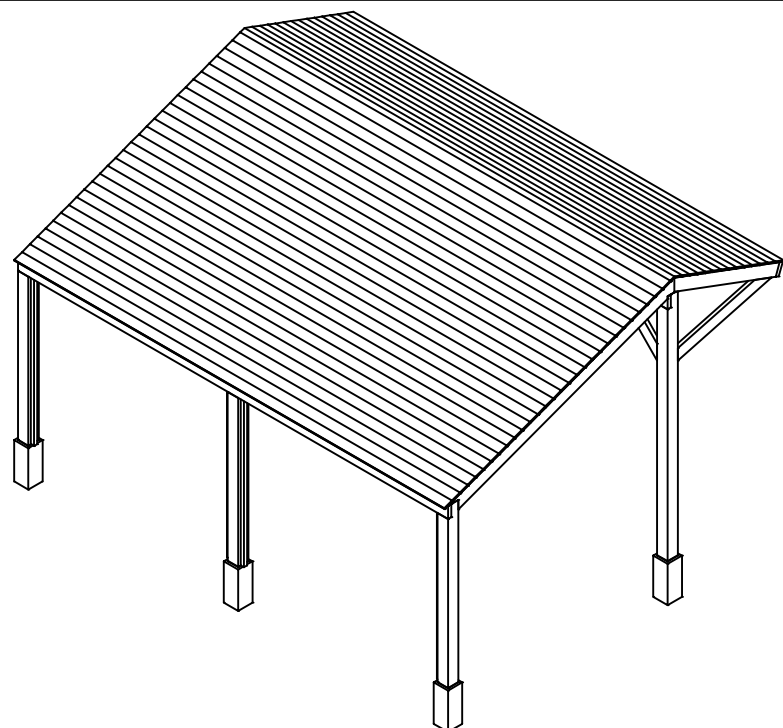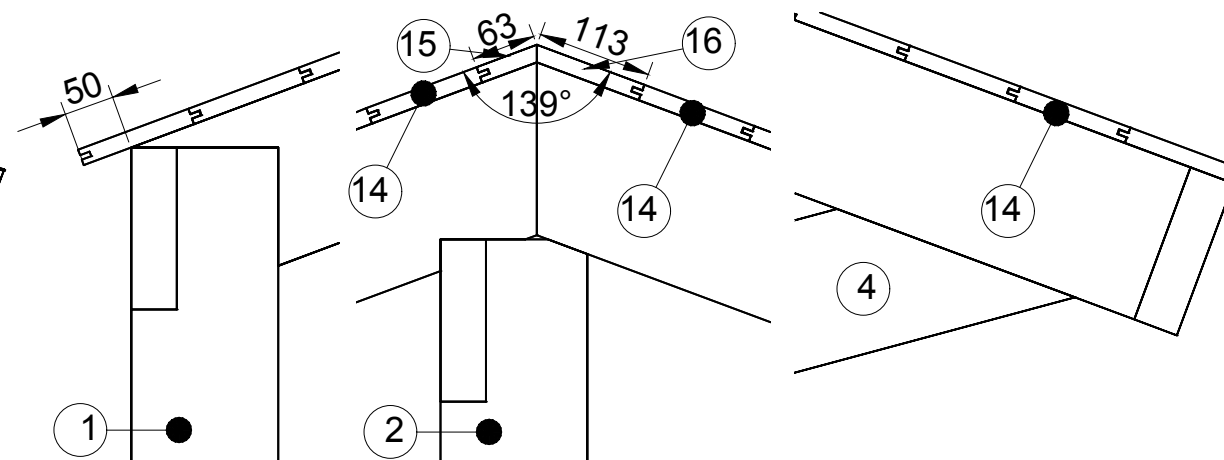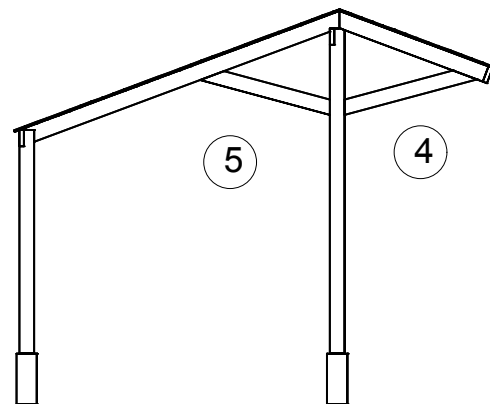
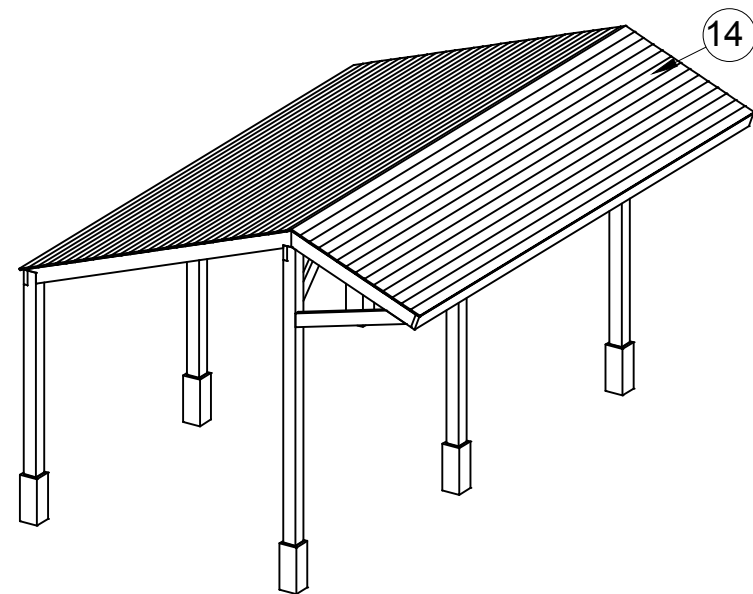


getekend Fredsbouwtekeningen.nl

Kapschuur


5 van 7

A3

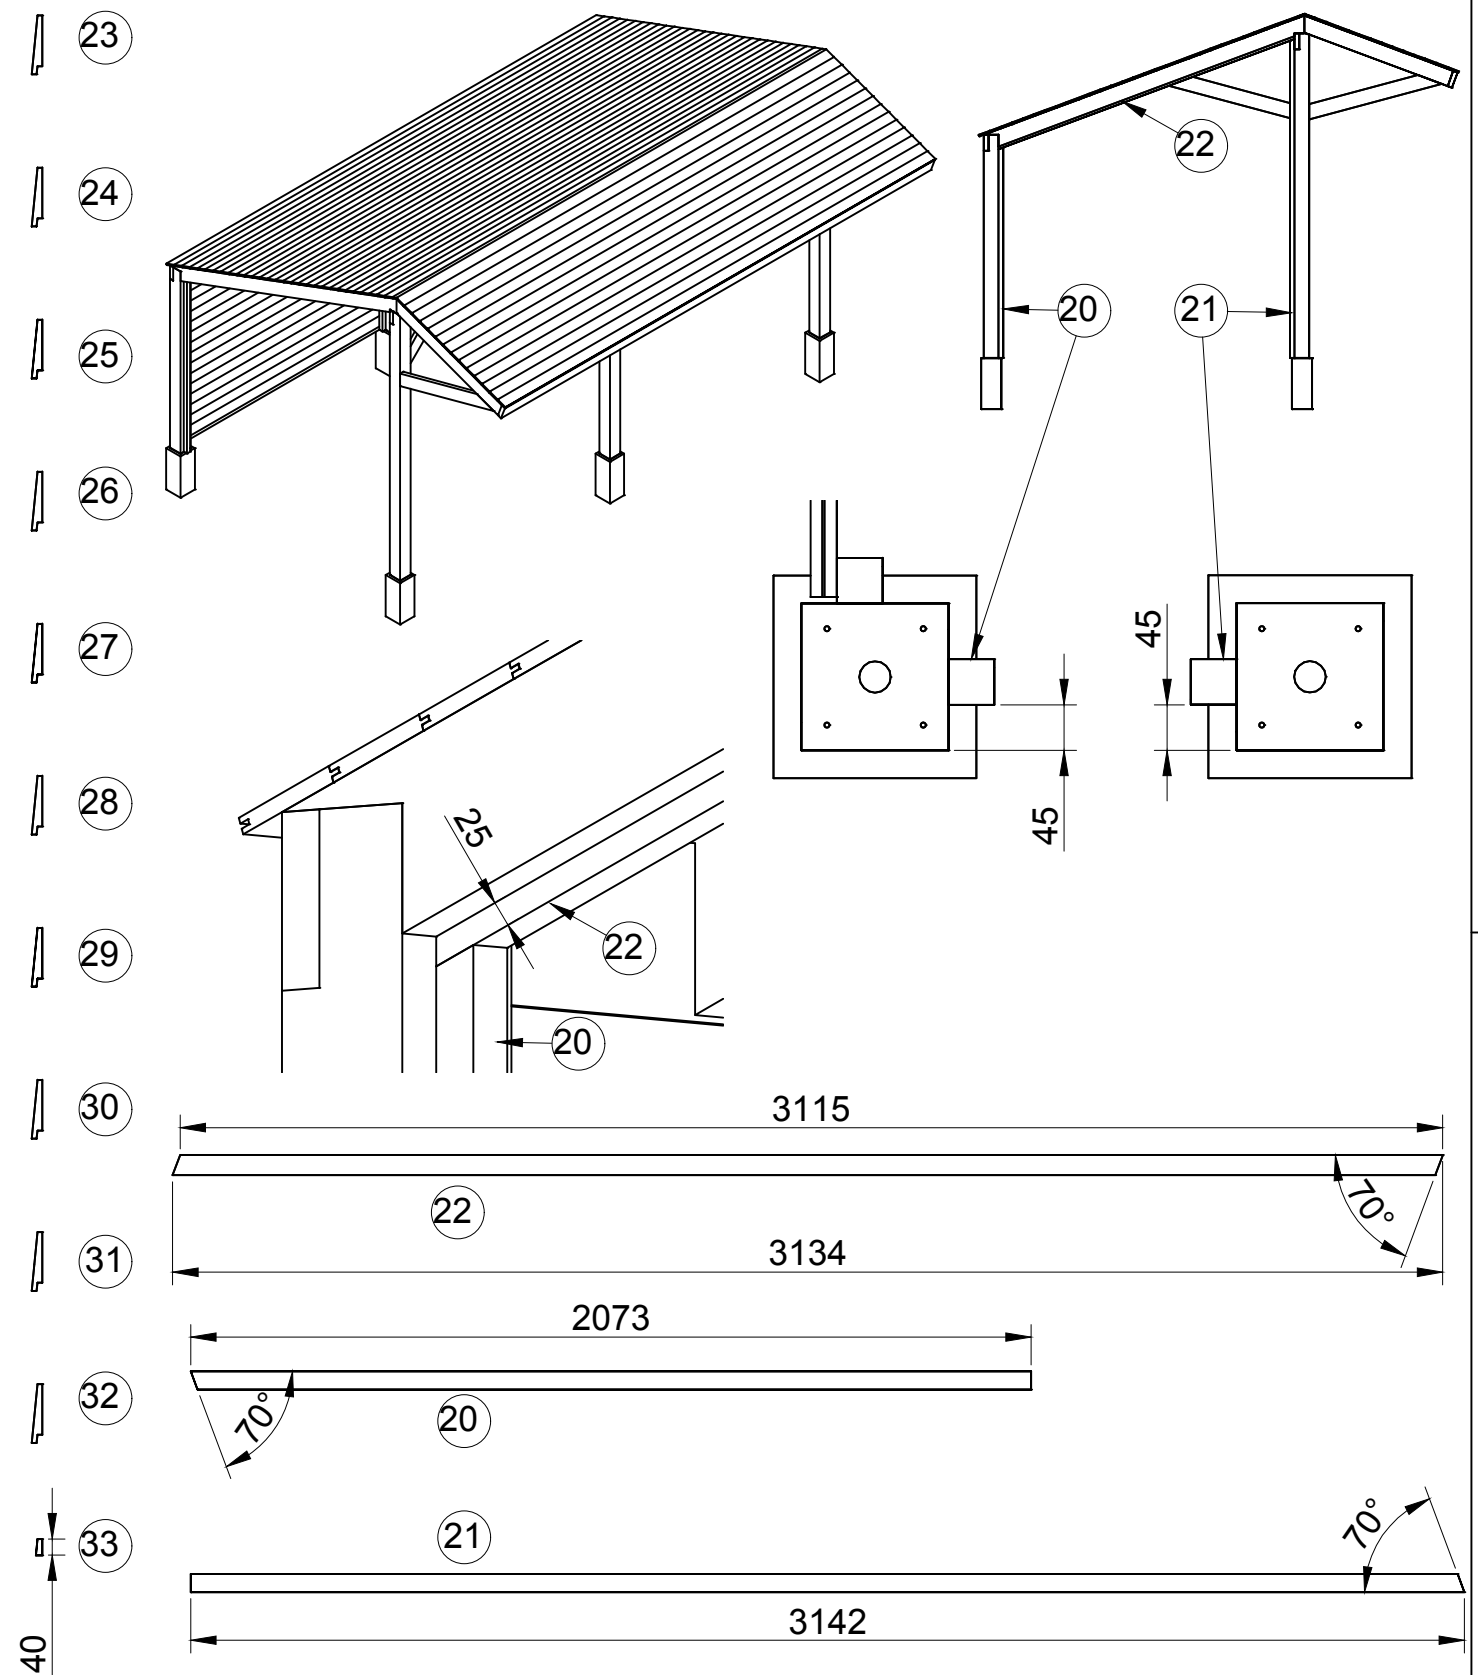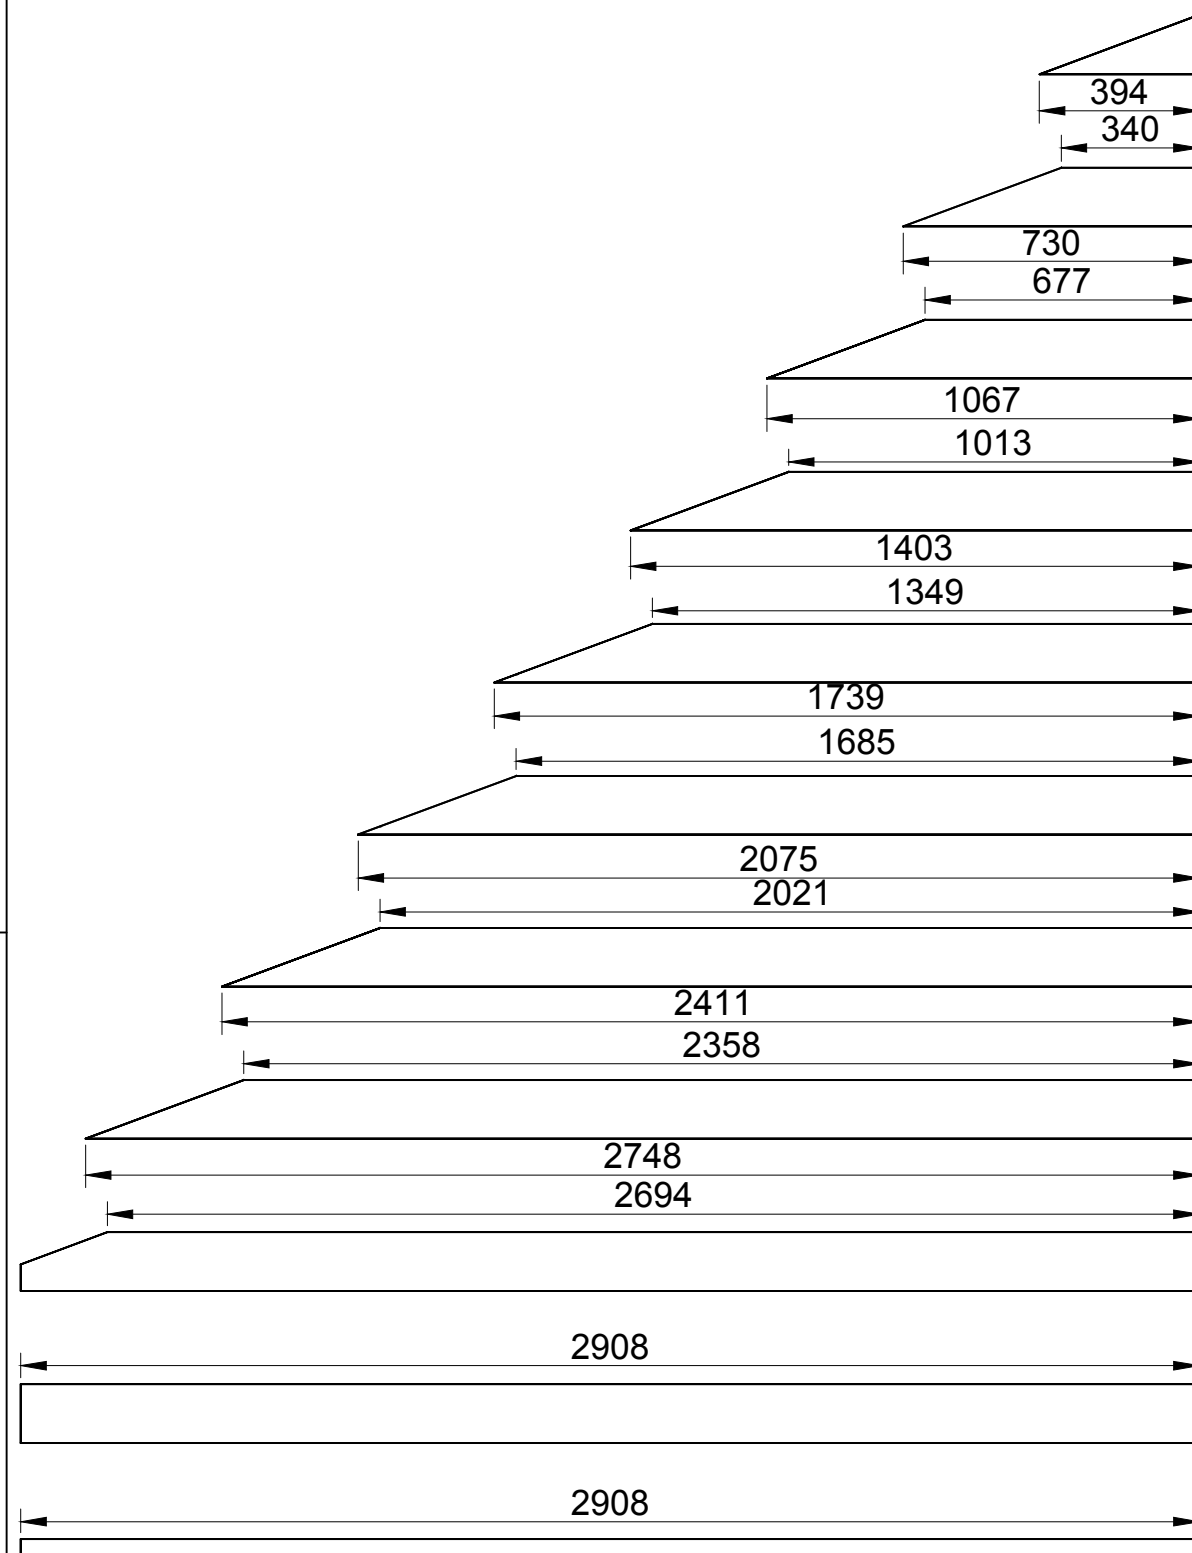

getekend	Fredsbouwtekeningen.nl	6 van 7
Kapschuur		A3

Maat	Lengte	Item	Aantal	Materiaal	Dikte	Breedte	Lengte	
Lengte	4000	1	3	Douglas	145	145	2200	
Breedte	3210	2	3	Douglas	145	145	3200	
Maat	Lengte	3	24	Douglas	20	175	941	
(a)	1927,5	4	3	Douglas	45	145	1352	
(b)	340	5	3	Douglas	45	145	1325	
(c)	277,5	6	4	Douglas	45	145	976	
		7	13	Douglas	45	145	1569	
		8	3	Douglas	45	145	3371	
		9	10	Douglas	45	145	3383	
		10	4	Douglas	28	165	3516	
		11	2	Douglas	28	165	1725	
		12	2	Douglas	28	165	1663	
		13	3	Douglas	45	160	4000	
		14	42	Douglas	16	116	4000	
		15	1	Douglas	16	63	4000	
		16	1	Douglas	16	113	4000	
		17	4	Douglas	45	45	2040	
		18	32	Rabat	26/16	125 werkend	1770	
		19	2	Rabat	26/16	45	1770	
		20	1	Douglas	45	45	2073	
		21	1	Douglas	45	45	3142	
		22	1	Douglas	45	45	3134	
		23	1	Rabat	26/16	125 werkend	394	
		24	1	Rabat	26/16	125 werkend	730	
		25	1	Rabat	26/16	125 werkend	1067	
		26	1	Rabat	26/16	125 werkend	1403	
		27	1	Rabat	26/16	125 werkend	1739	
		28	1	Rabat	26/16	125 werkend	2075	
		29	1	Rabat	26/16	125 werkend	2411	
		30	1	Rabat	26/16	125 werkend	2748	
		31	1	Rabat	26/16	125 werkend	2908	
		32	16	Rabat	26/16	125 werkend	2908	
		33	1	Rabat	26/16	45	2908	
		34	6	RVS	5	145	145	
		35	6	Moer	M16			
		36	6	Anker	M16			500
		37	2	Dakgoot				4000
		38	Dakplaten of dakpannen					
		RVS schroeven 4x40 (voorboren)						
		RVS schroeven 5x50 (voorboren)						
		RVS schroeven 5x70 (voorboren)						
		RVS houtdraadbout M8x150 (voorboren)						

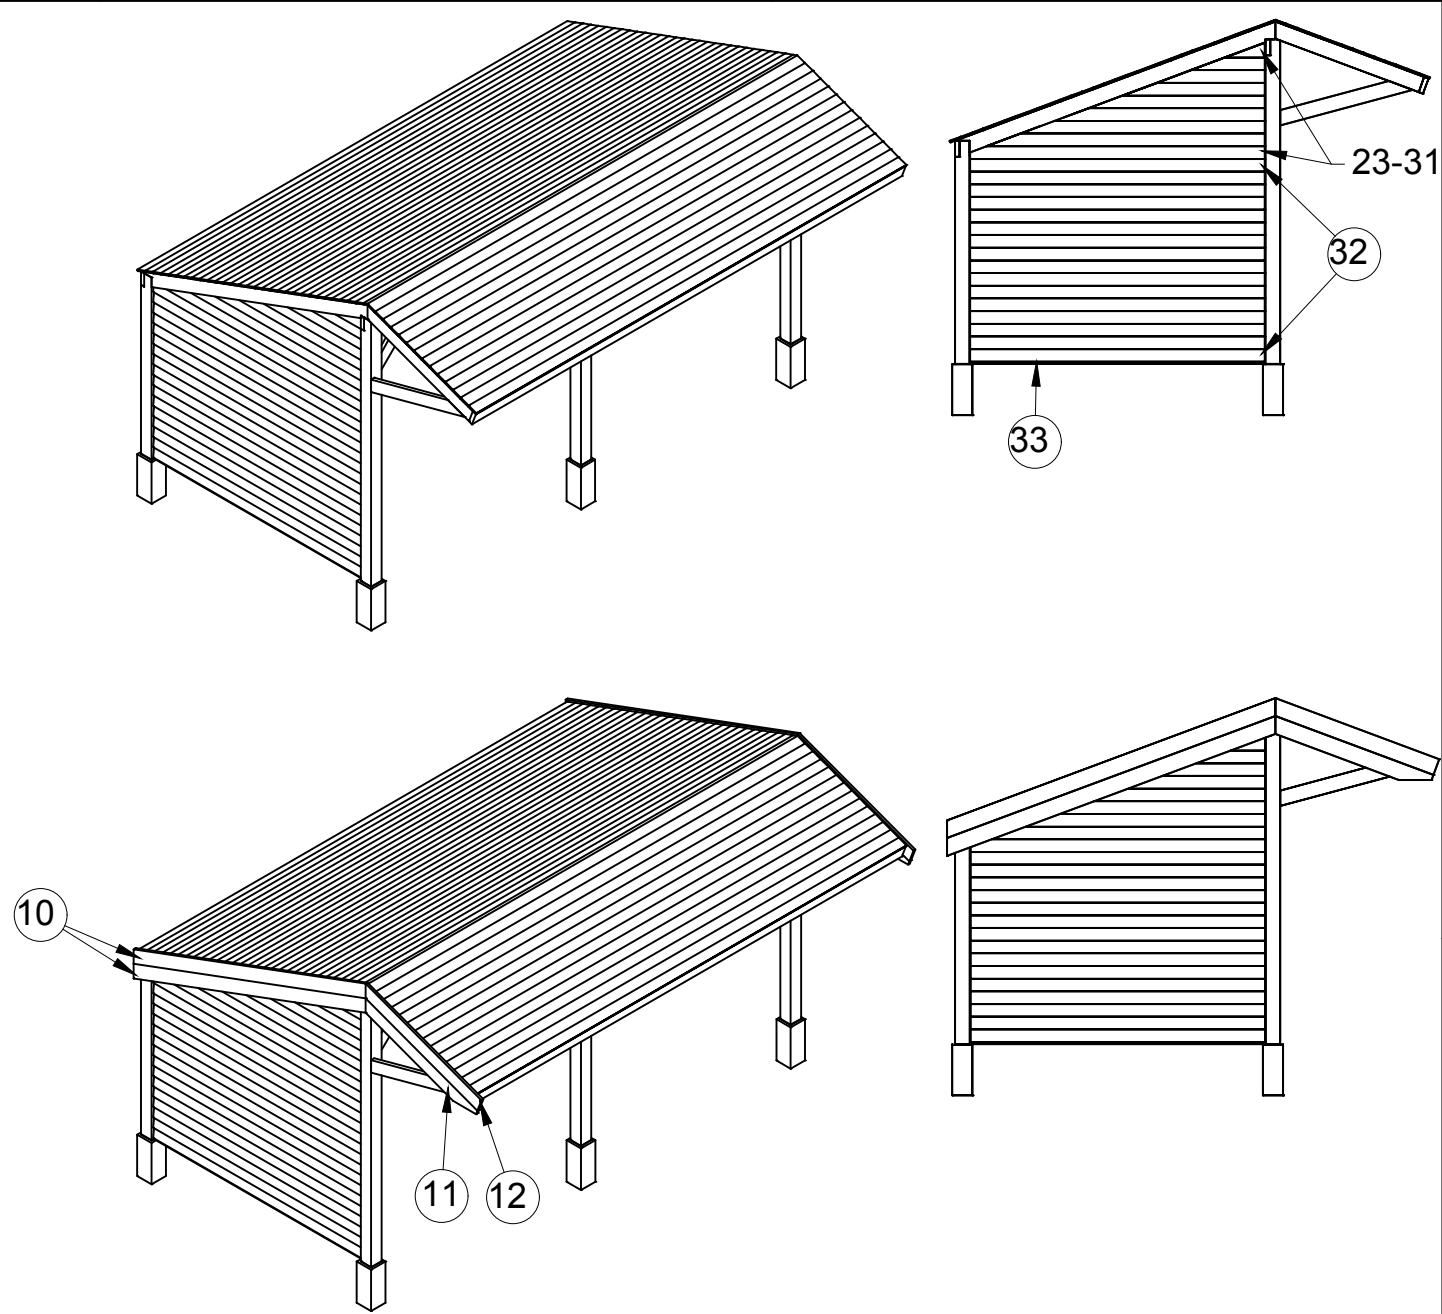

getekend	Fredsbouwtekeningen.nl	7 van 7
Kapschuur		A3