


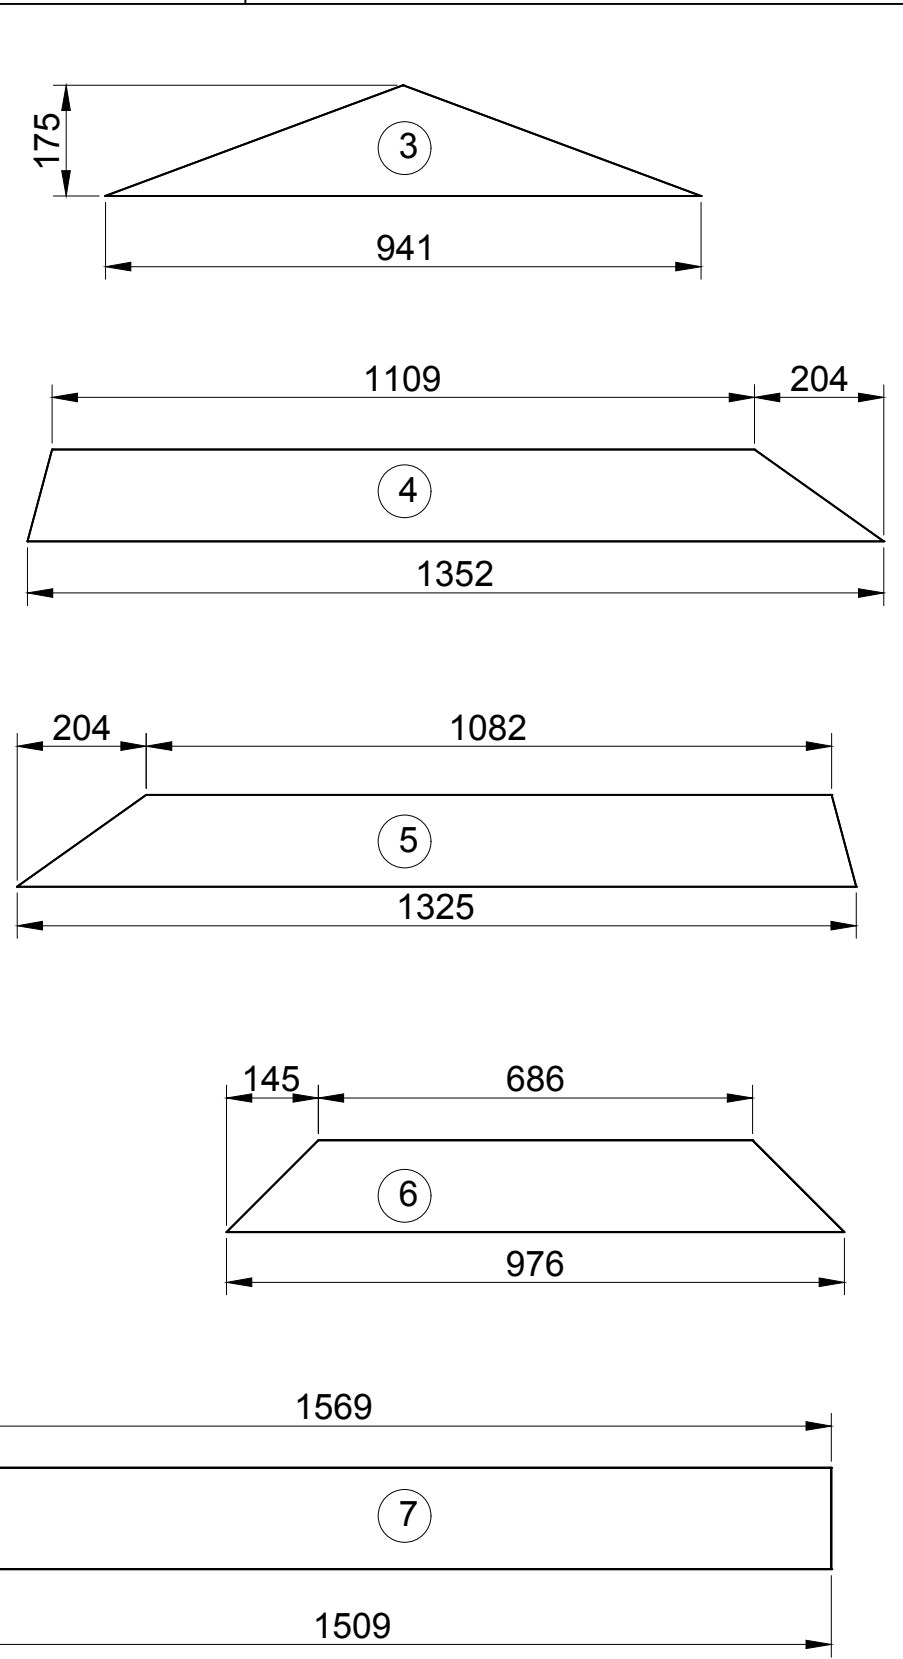
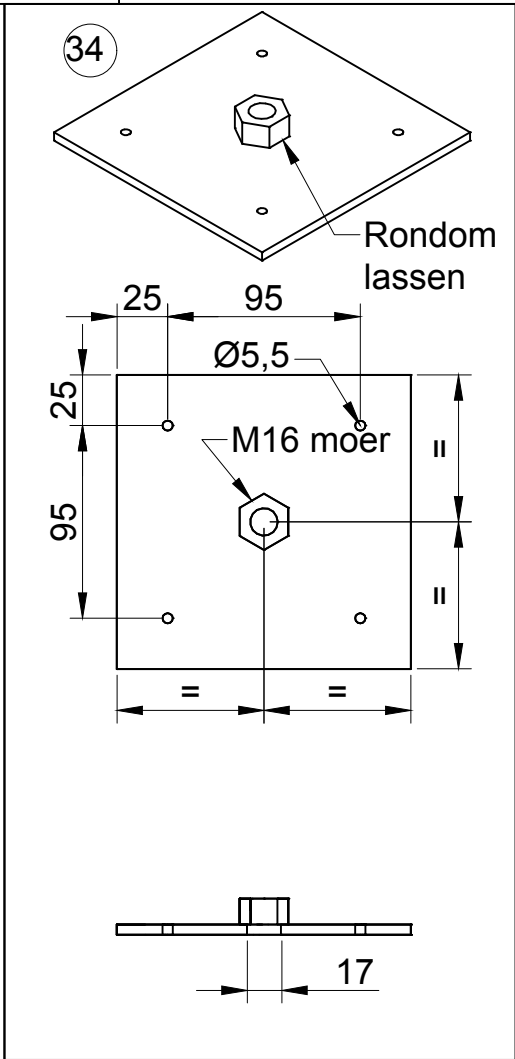
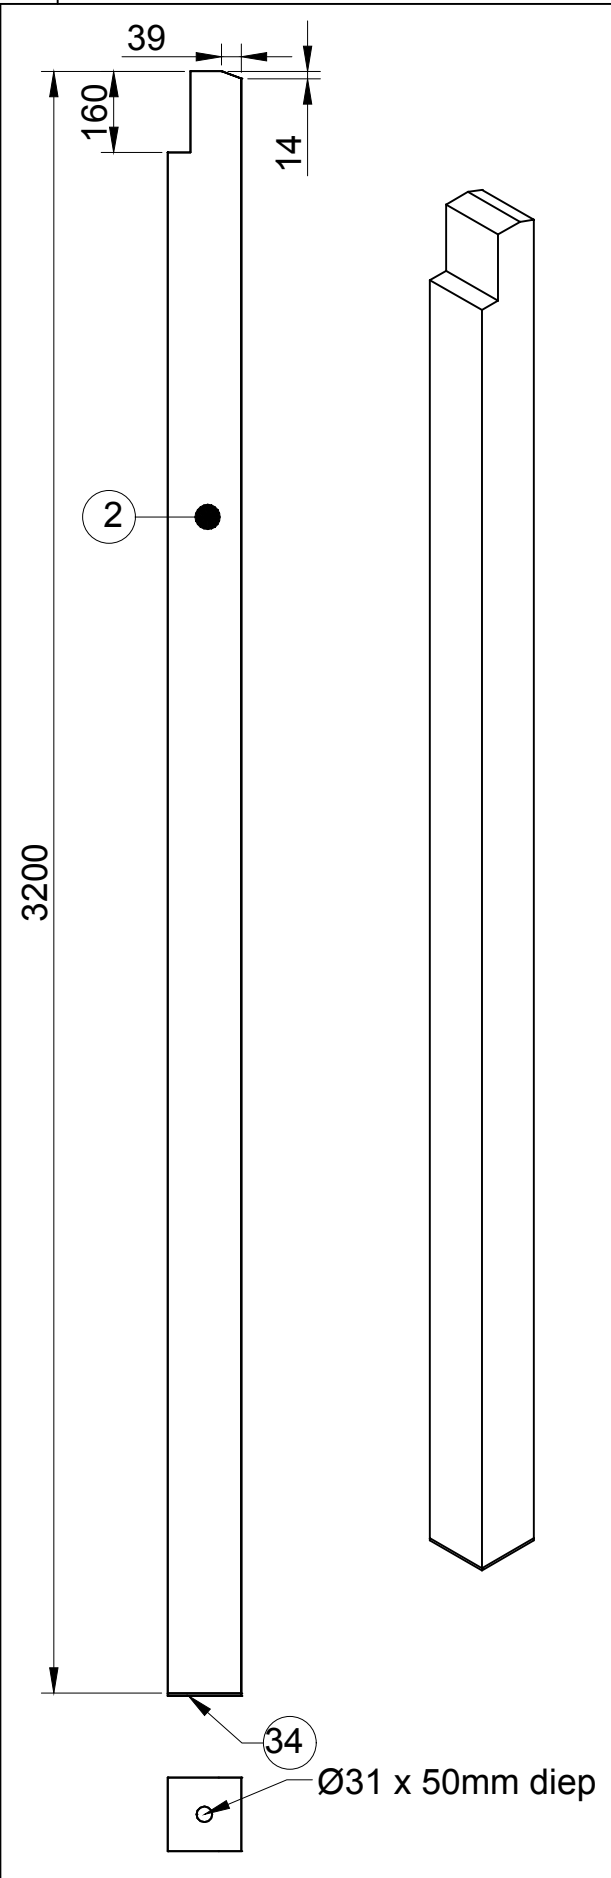


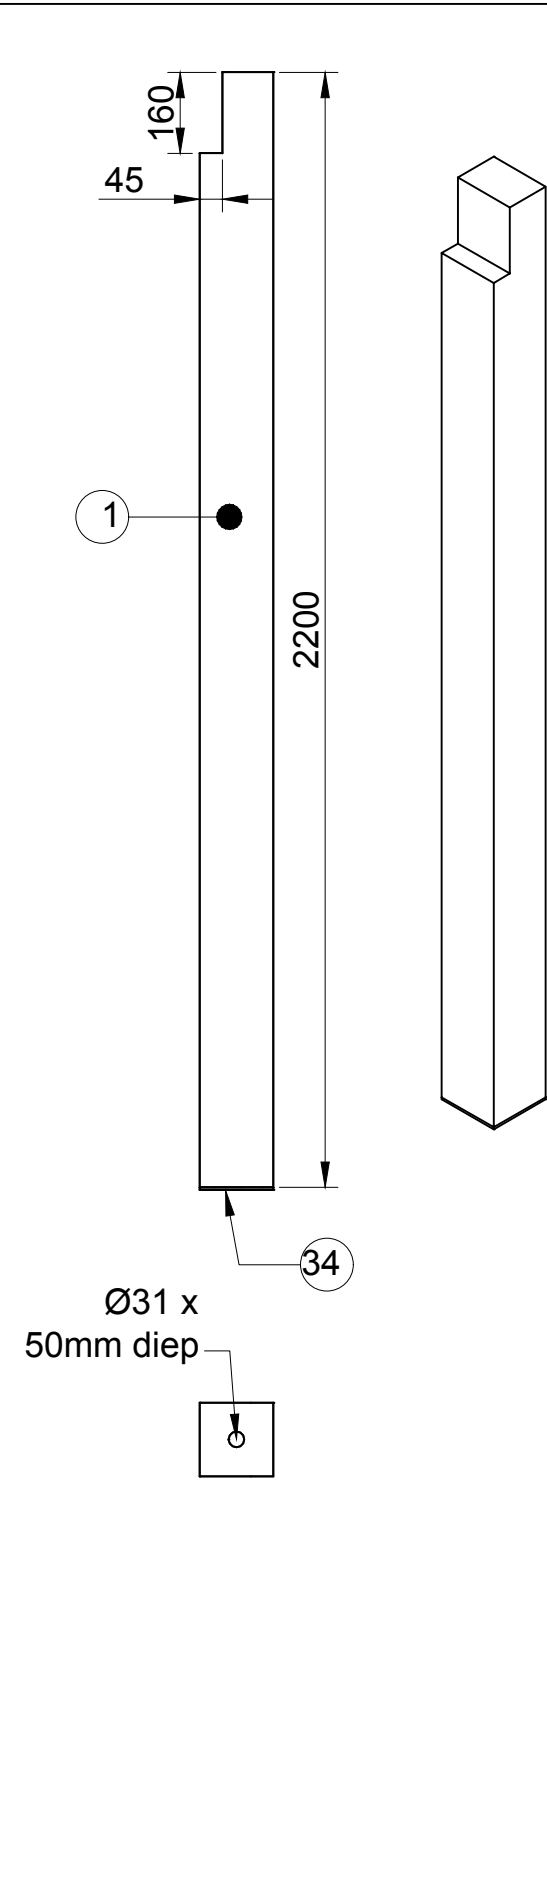







getekend	Fredsbouwtekeningen.nl	1 van 7
Kapschuur		A3

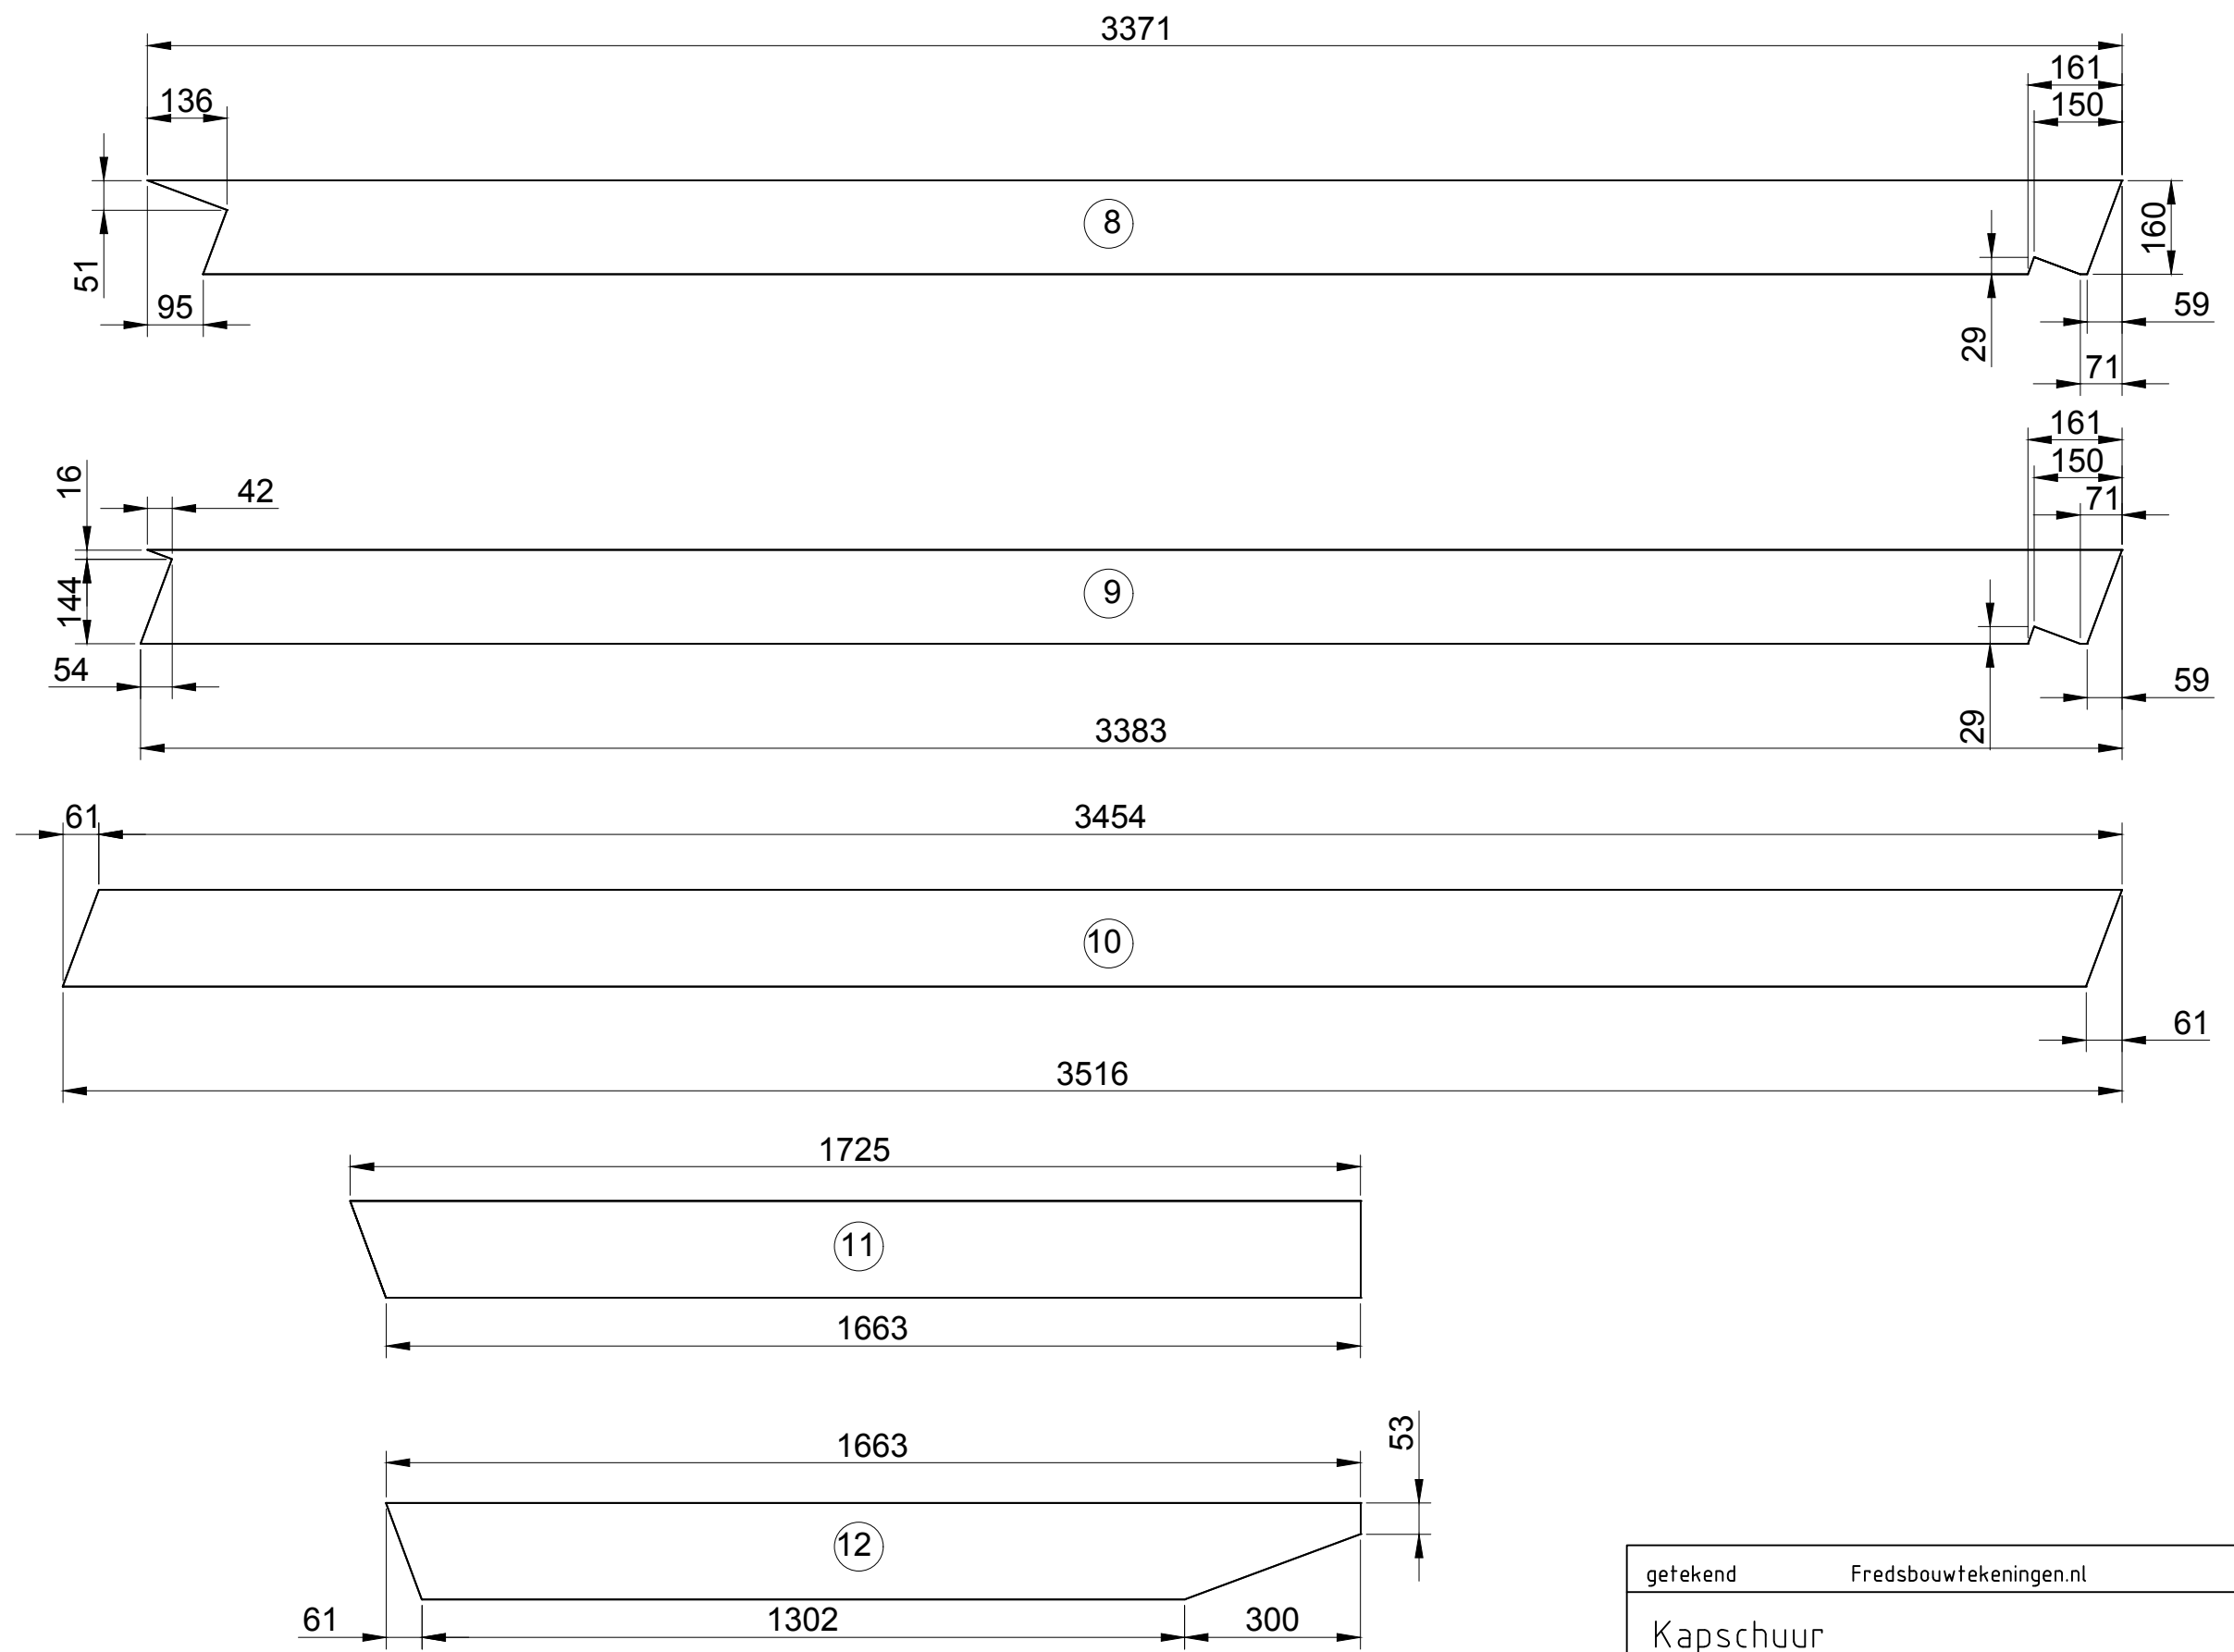











getekend	Fredsbouwtekeningen.nl	2 van 7
Kapschuur		A3

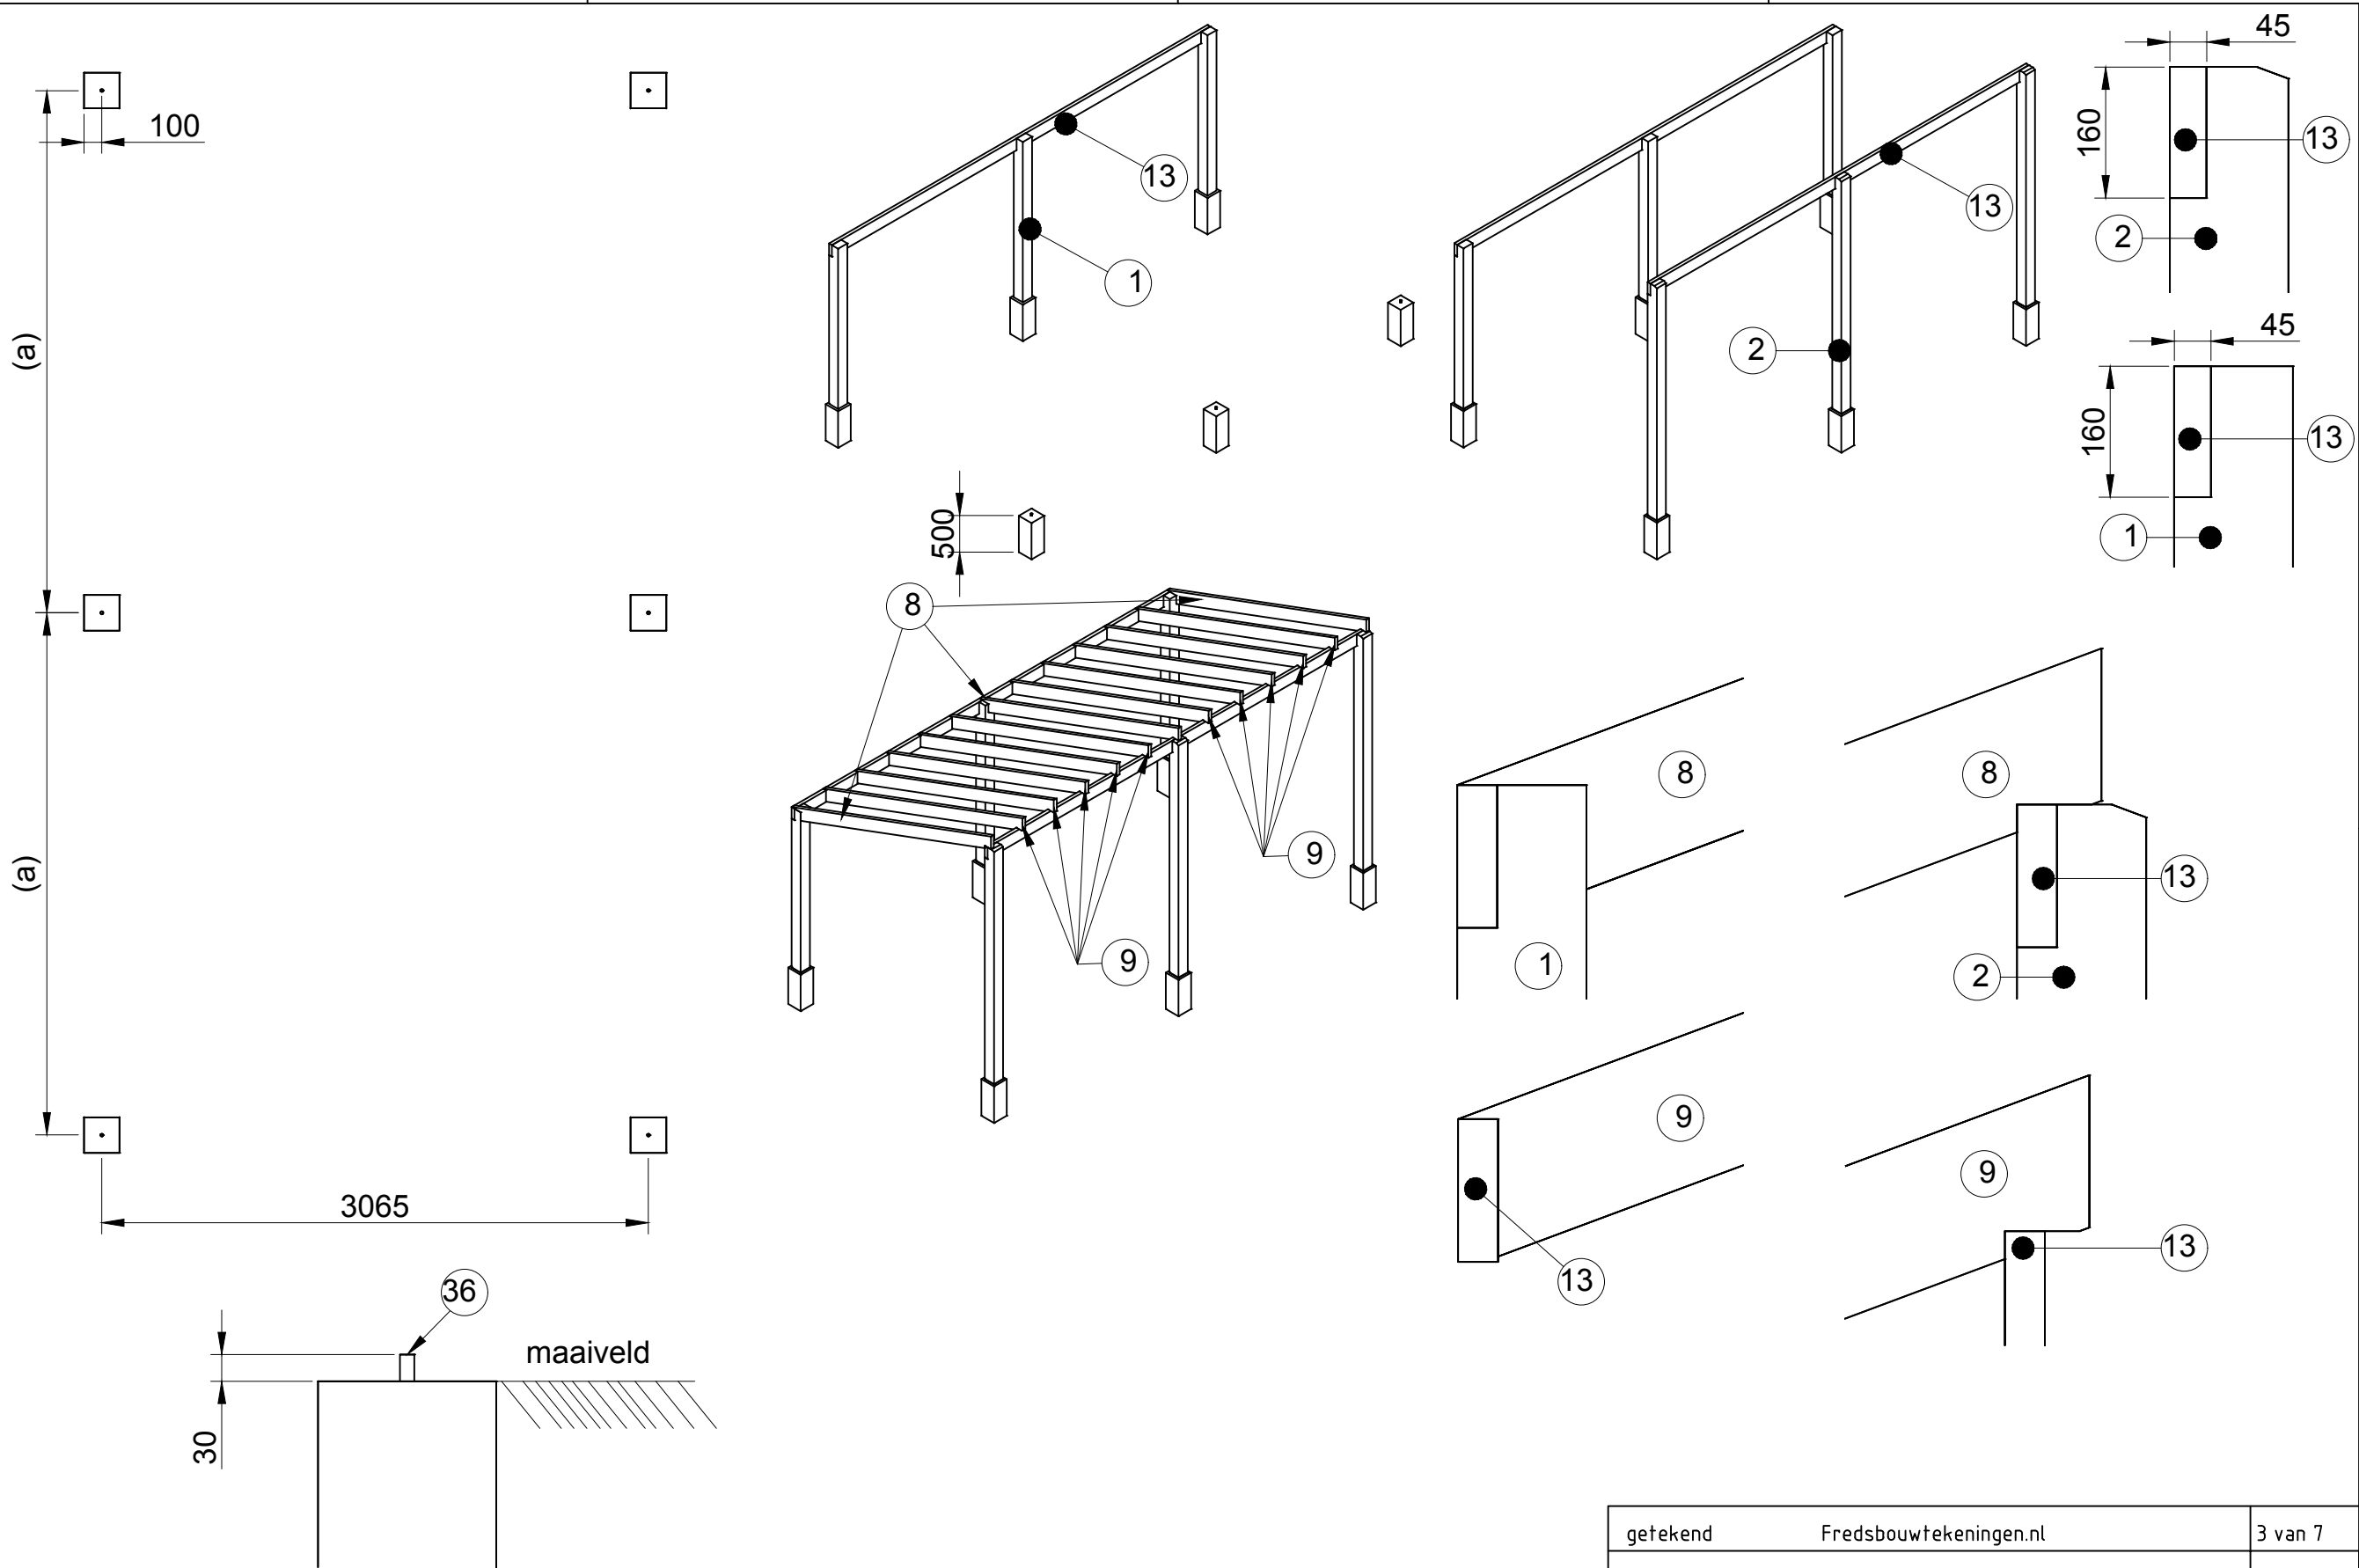

getekend	Fredsbouwtekeningen.nl	3 van 7
Kapschuur		A3

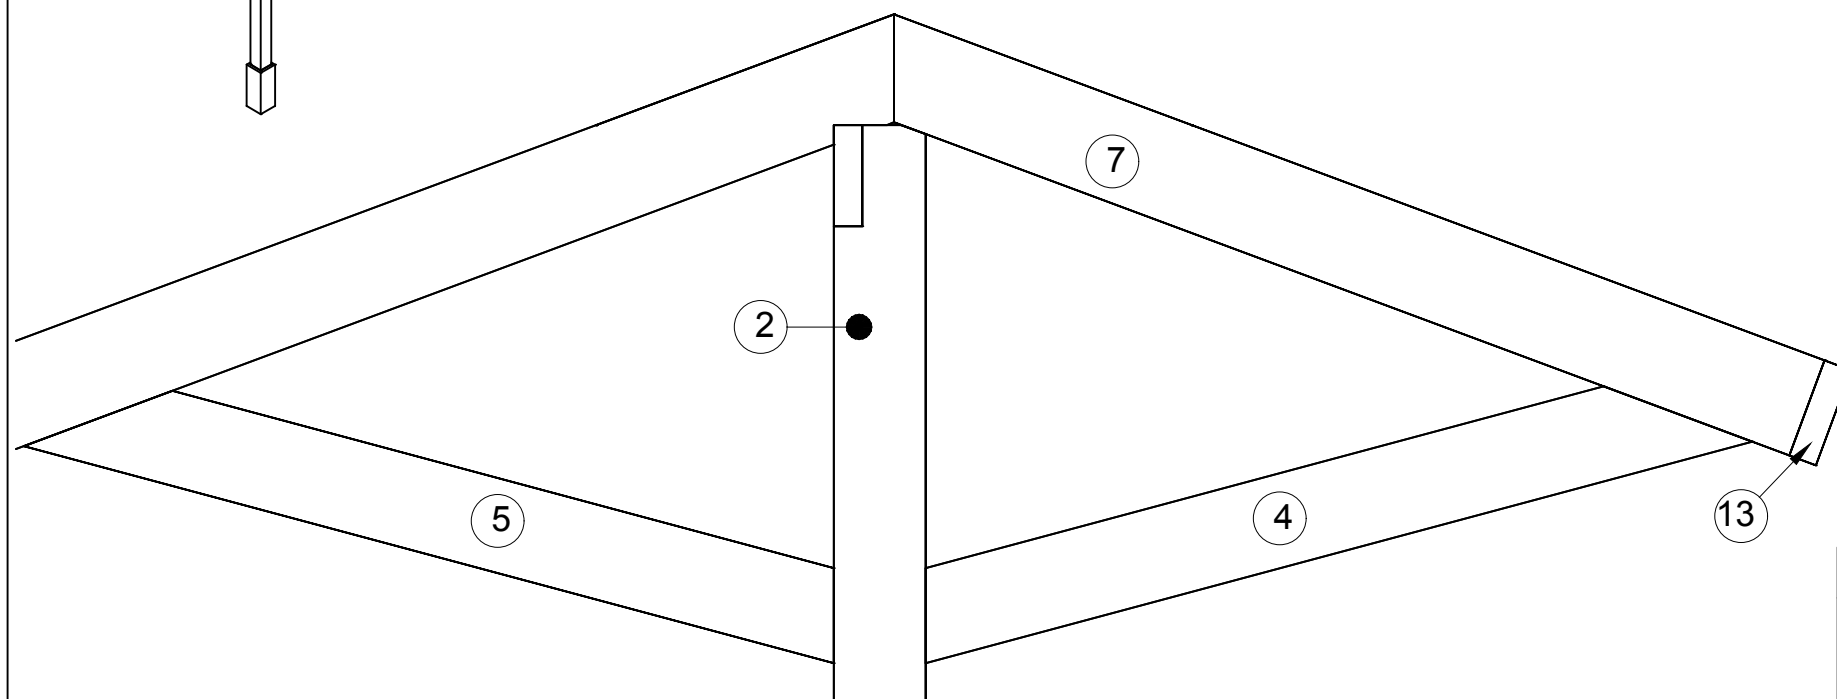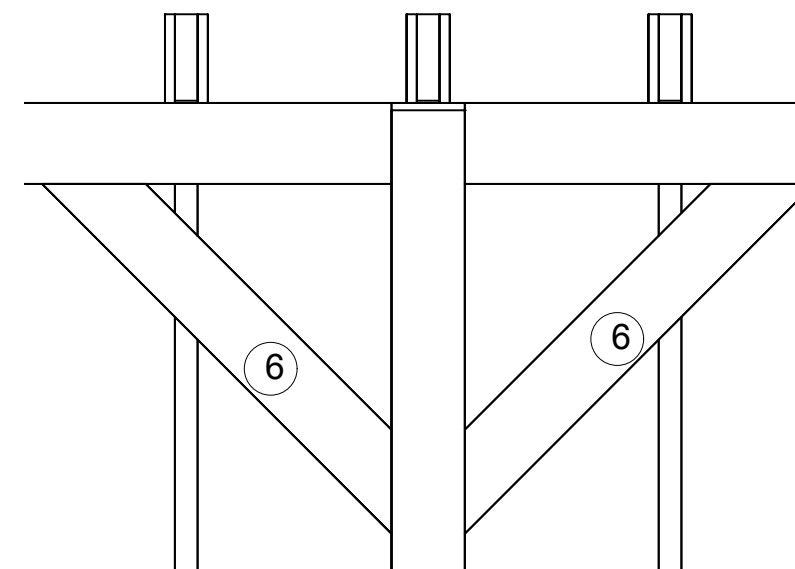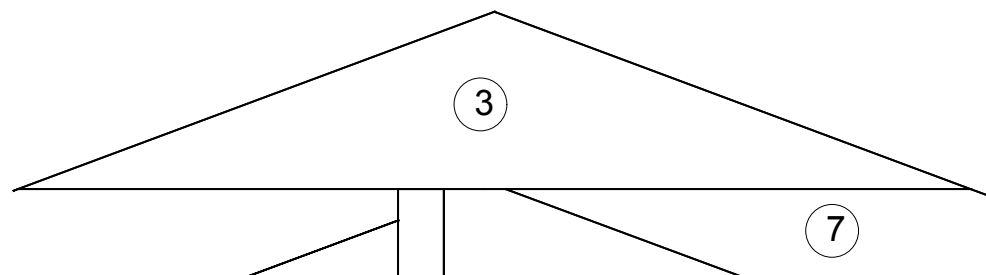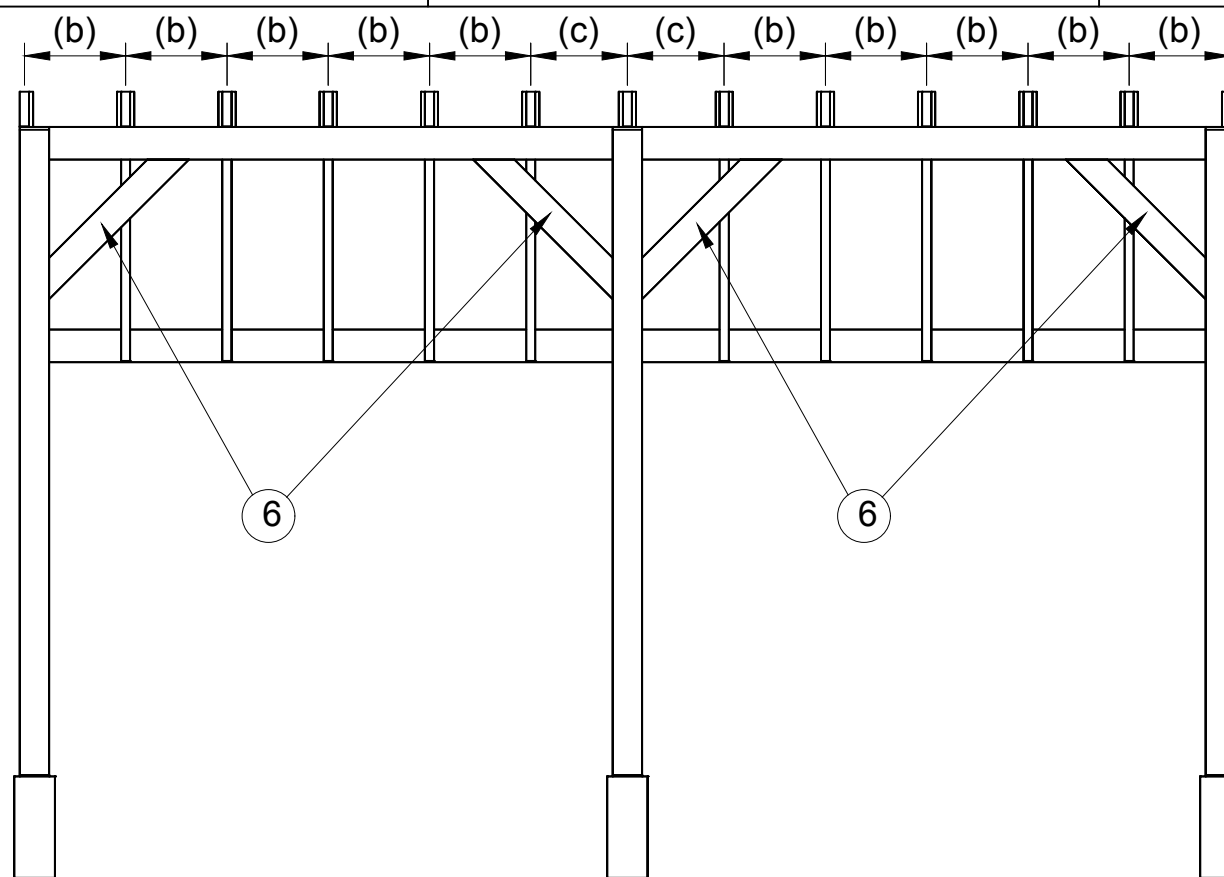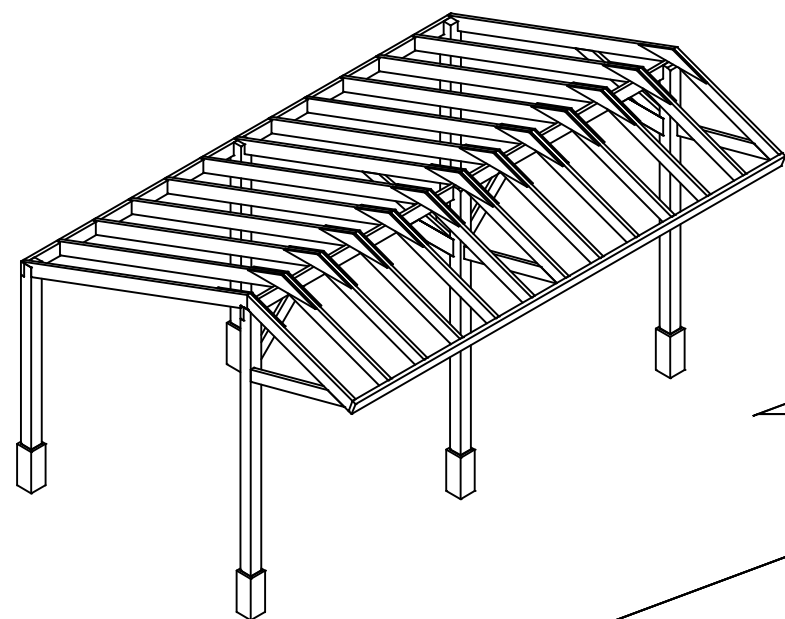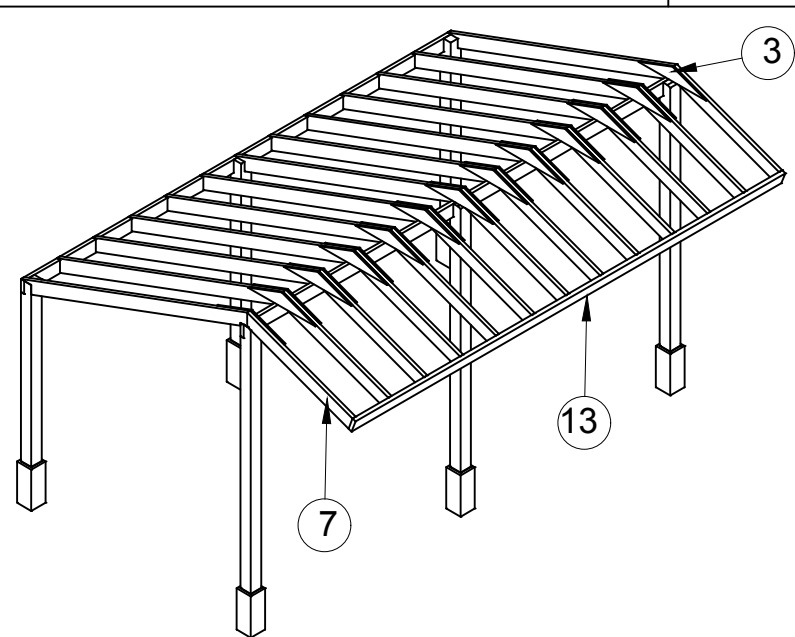

getekend	Fredsbouwtekeningen.nl	4 van 7
Kapschuur		A3

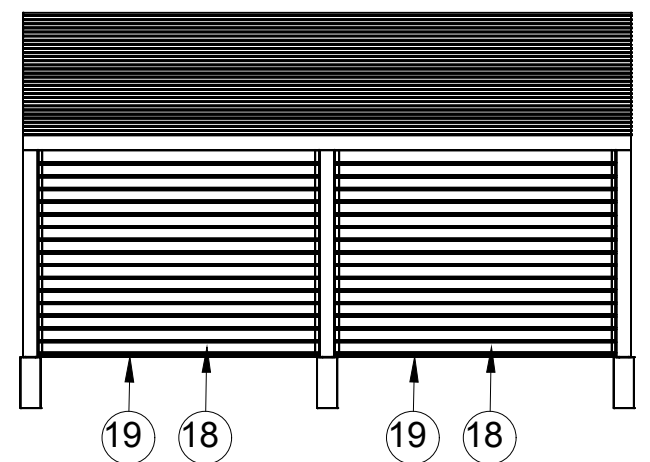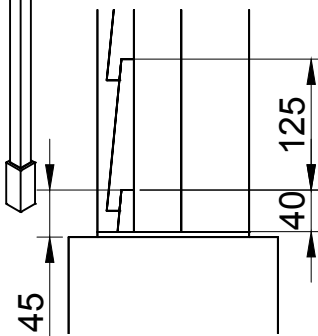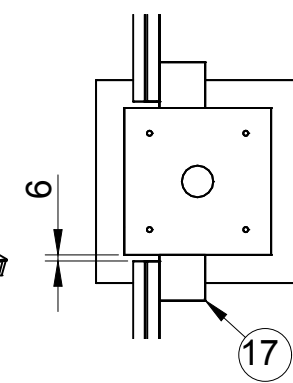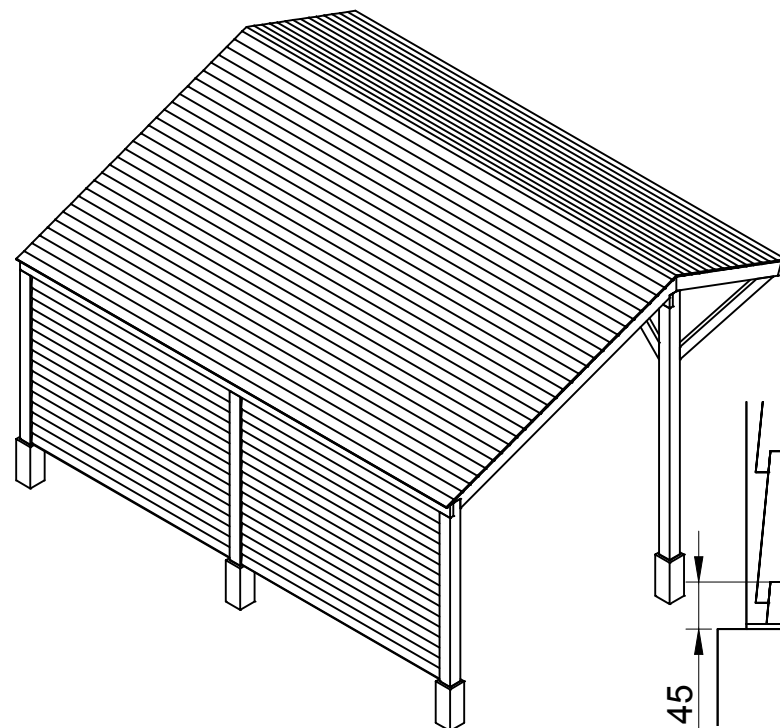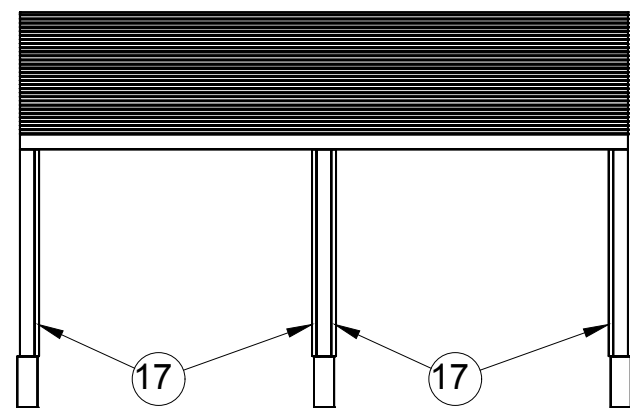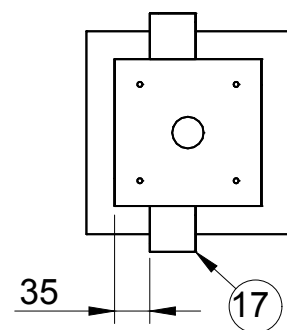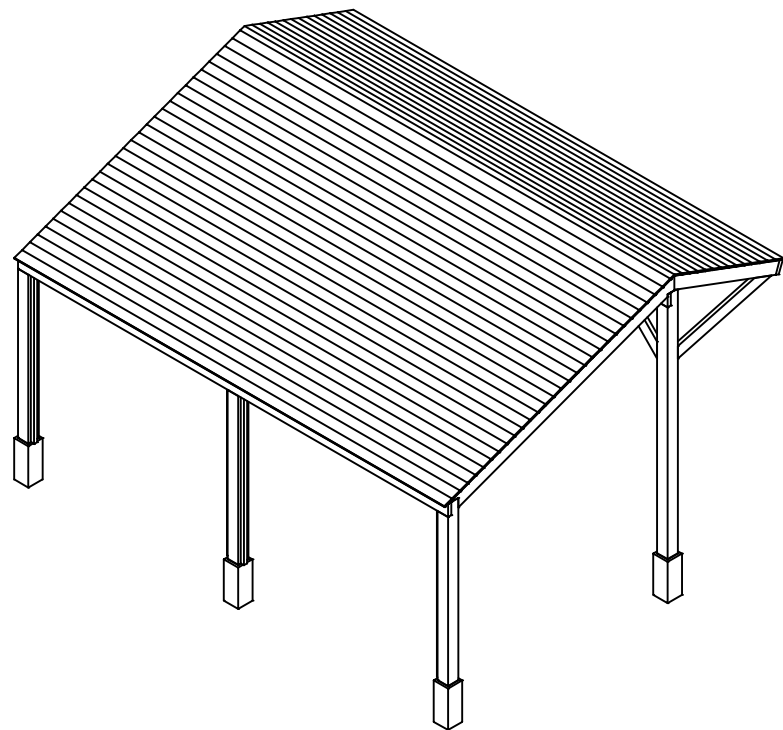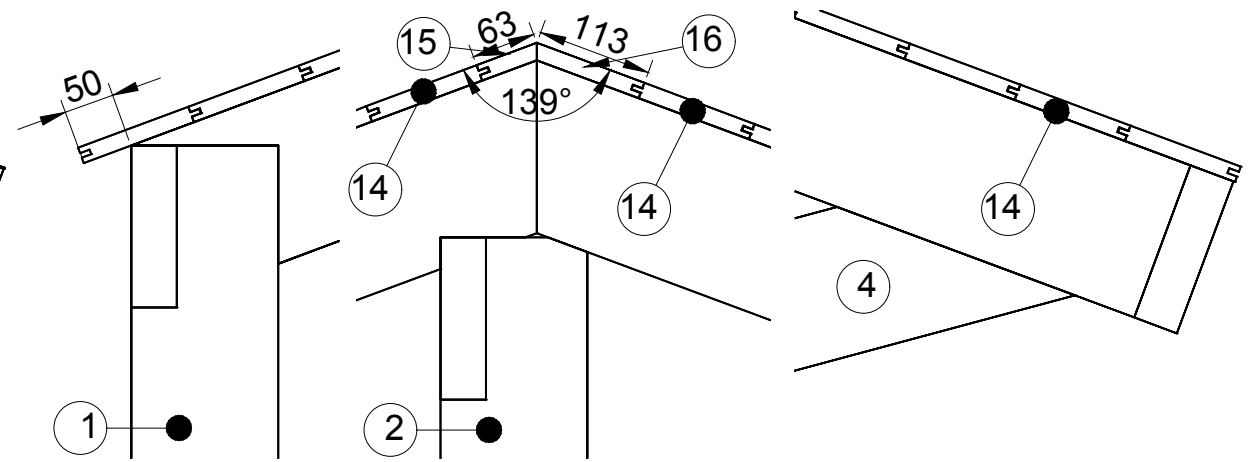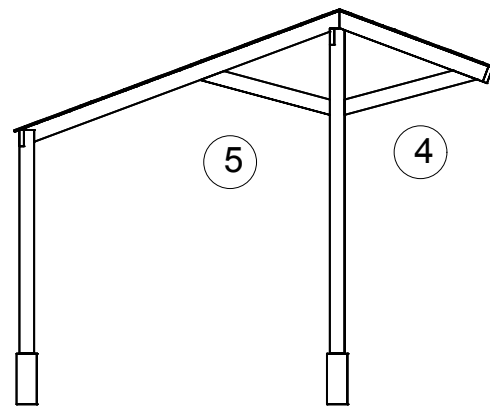
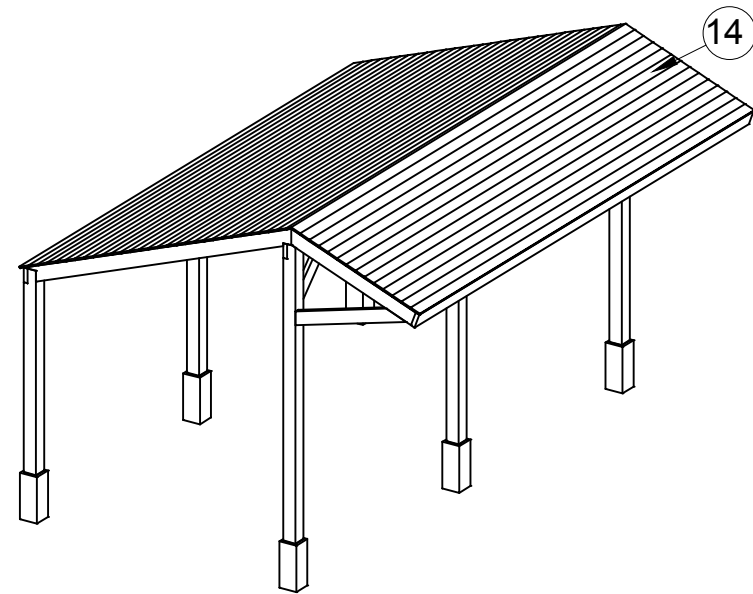


getekend Fredsbouwtekeningen.nl

Kapschuur


5 van 7

A3

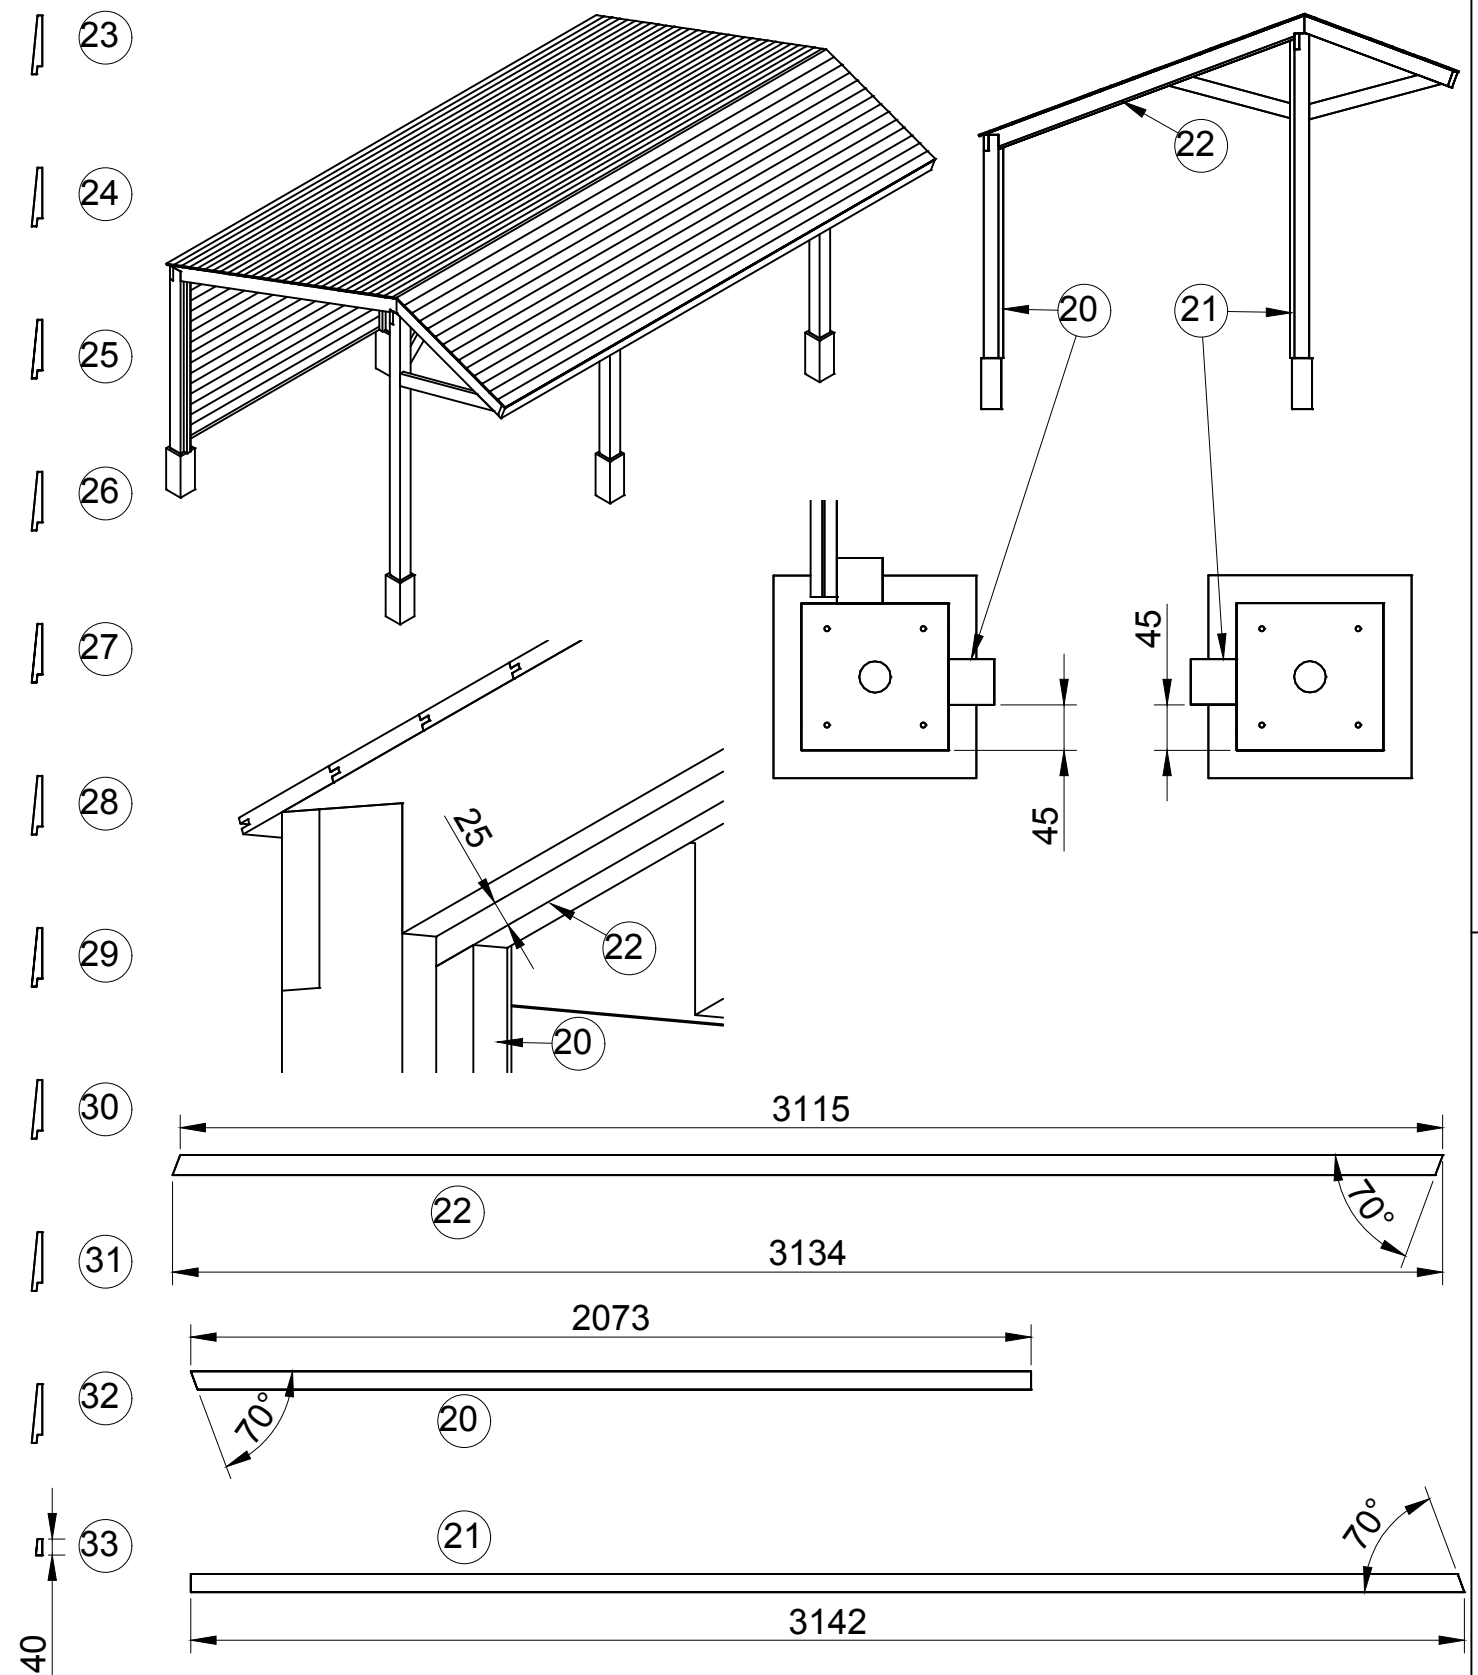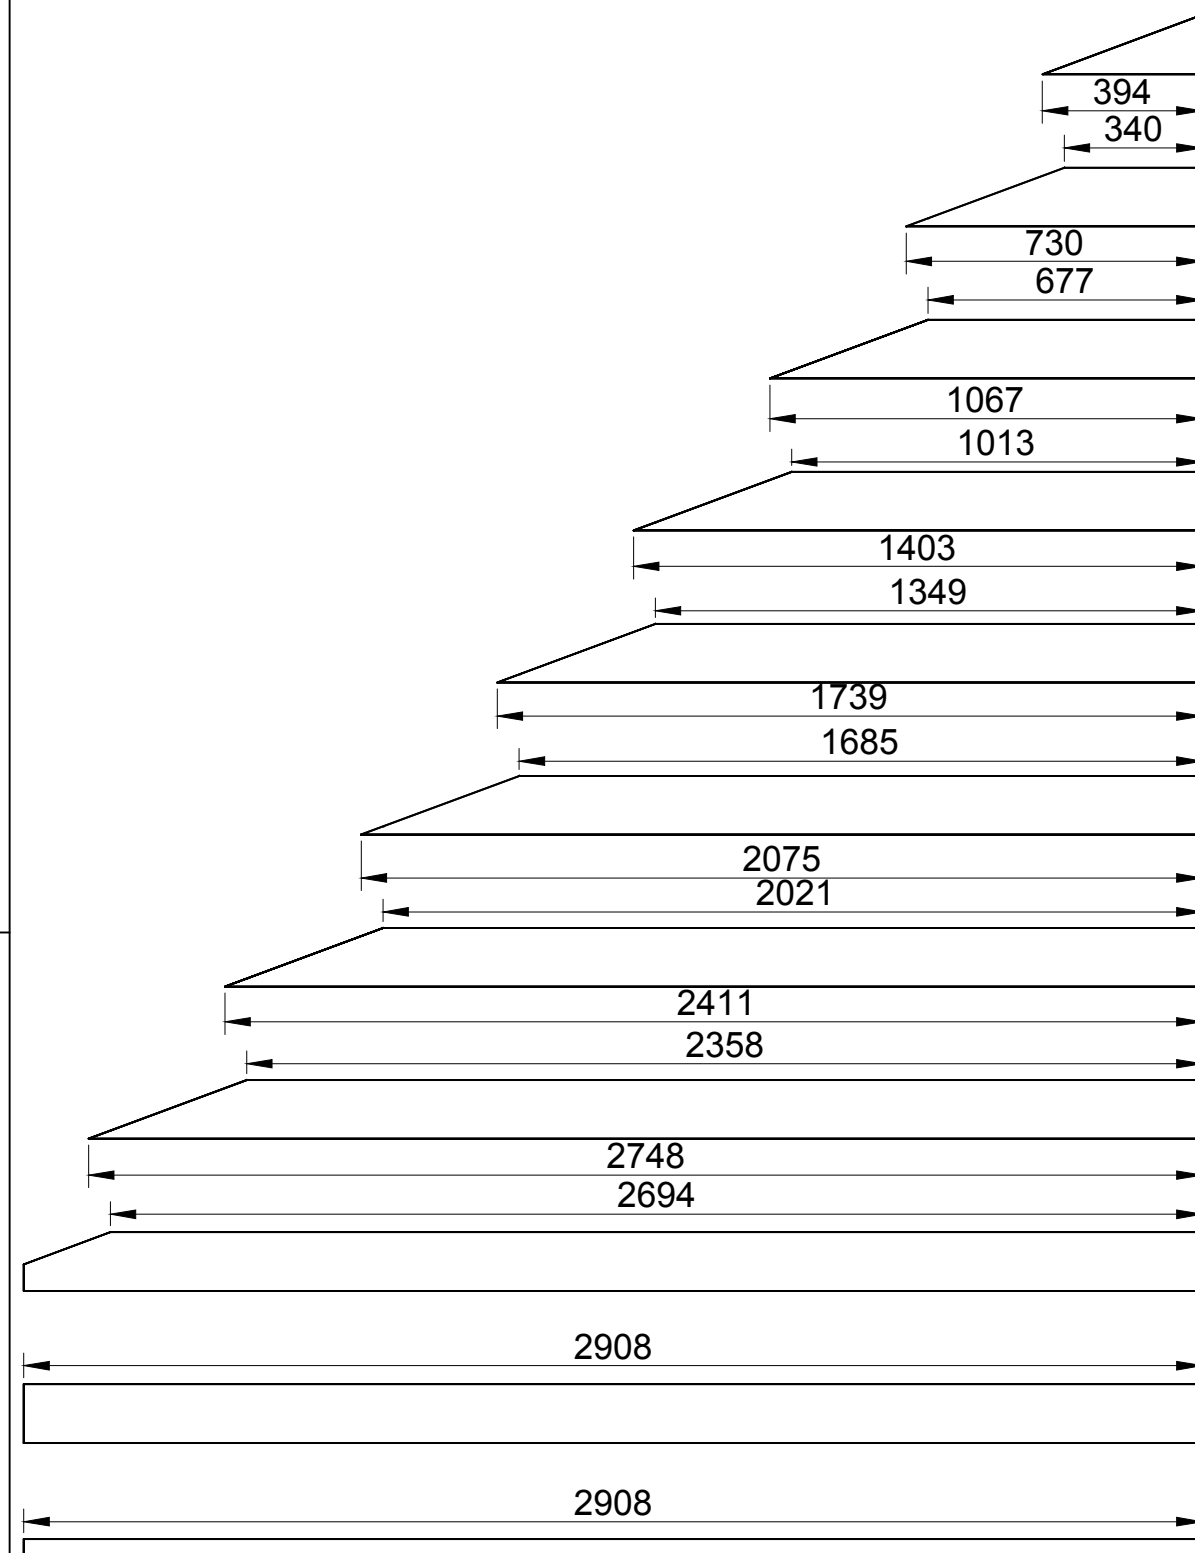

getekend	Fredsbouwtekeningen.nl	6 van 7
Kapschuur		A3

Maat	Lengte	Item	Aantal	Materiaal	Dikte	Breedte	Lengte		
Lengte	4500	1	3	Douglas	145	145	2200		
Breedte	3210	2	3	Douglas	145	145	3200		
Maat	Lengte	3	24	Douglas	20	175	941		
(a)	2177,5	4	3	Douglas	45	145	1352		
(b)	380	5	3	Douglas	45	145	1325		
(c)	327,5	6	4	Douglas	45	145	976		
		7	13	Douglas	45	145	1569		
		8	3	Douglas	45	145	3371		
		9	10	Douglas	45	145	3383		
		10	4	Douglas	28	165	3516		
		11	2	Douglas	28	165	1725		
		12	2	Douglas	28	165	1663		
		13	3	Douglas	45	160	4500		
		14	42	Douglas	16	116	4500		
		15	1	Douglas	16	63	4500		
		16	1	Douglas	16	113	4500		
		17	4	Douglas	45	45	2040		
		18	32	Rabat	26/16	125 werkend	2020		
		19	2	Rabat	26/16	45	2020		
		20	1	Douglas	45	45	2073		
		21	1	Douglas	45	45	3142		
		22	1	Douglas	45	45	3134		
		23	1	Rabat	26/16	125 werkend	394		
		24	1	Rabat	26/16	125 werkend	730		
		25	1	Rabat	26/16	125 werkend	1067		
		26	1	Rabat	26/16	125 werkend	1403		
		27	1	Rabat	26/16	125 werkend	1739		
		28	1	Rabat	26/16	125 werkend	2075		
		29	1	Rabat	26/16	125 werkend	2411		
		30	1	Rabat	26/16	125 werkend	2748		
		31	1	Rabat	26/16	125 werkend	2908		
		32	16	Rabat	26/16	125 werkend	2908		
		33	1	Rabat	26/16	45	2908		
		34	6	RVS	5	145	145		
		35	6	Moer	M16				
		36	6	Anker	M16				500
		37	2	Dakgoot					4500
		38	Dakplaten of dakpannen						
		RVS schroeven 4x40 (voorboren)							
		RVS schroeven 5x50 (voorboren)							
		RVS schroeven 5x70 (voorboren)							
		RVS houtdraadbout M8x150 (voorboren)							

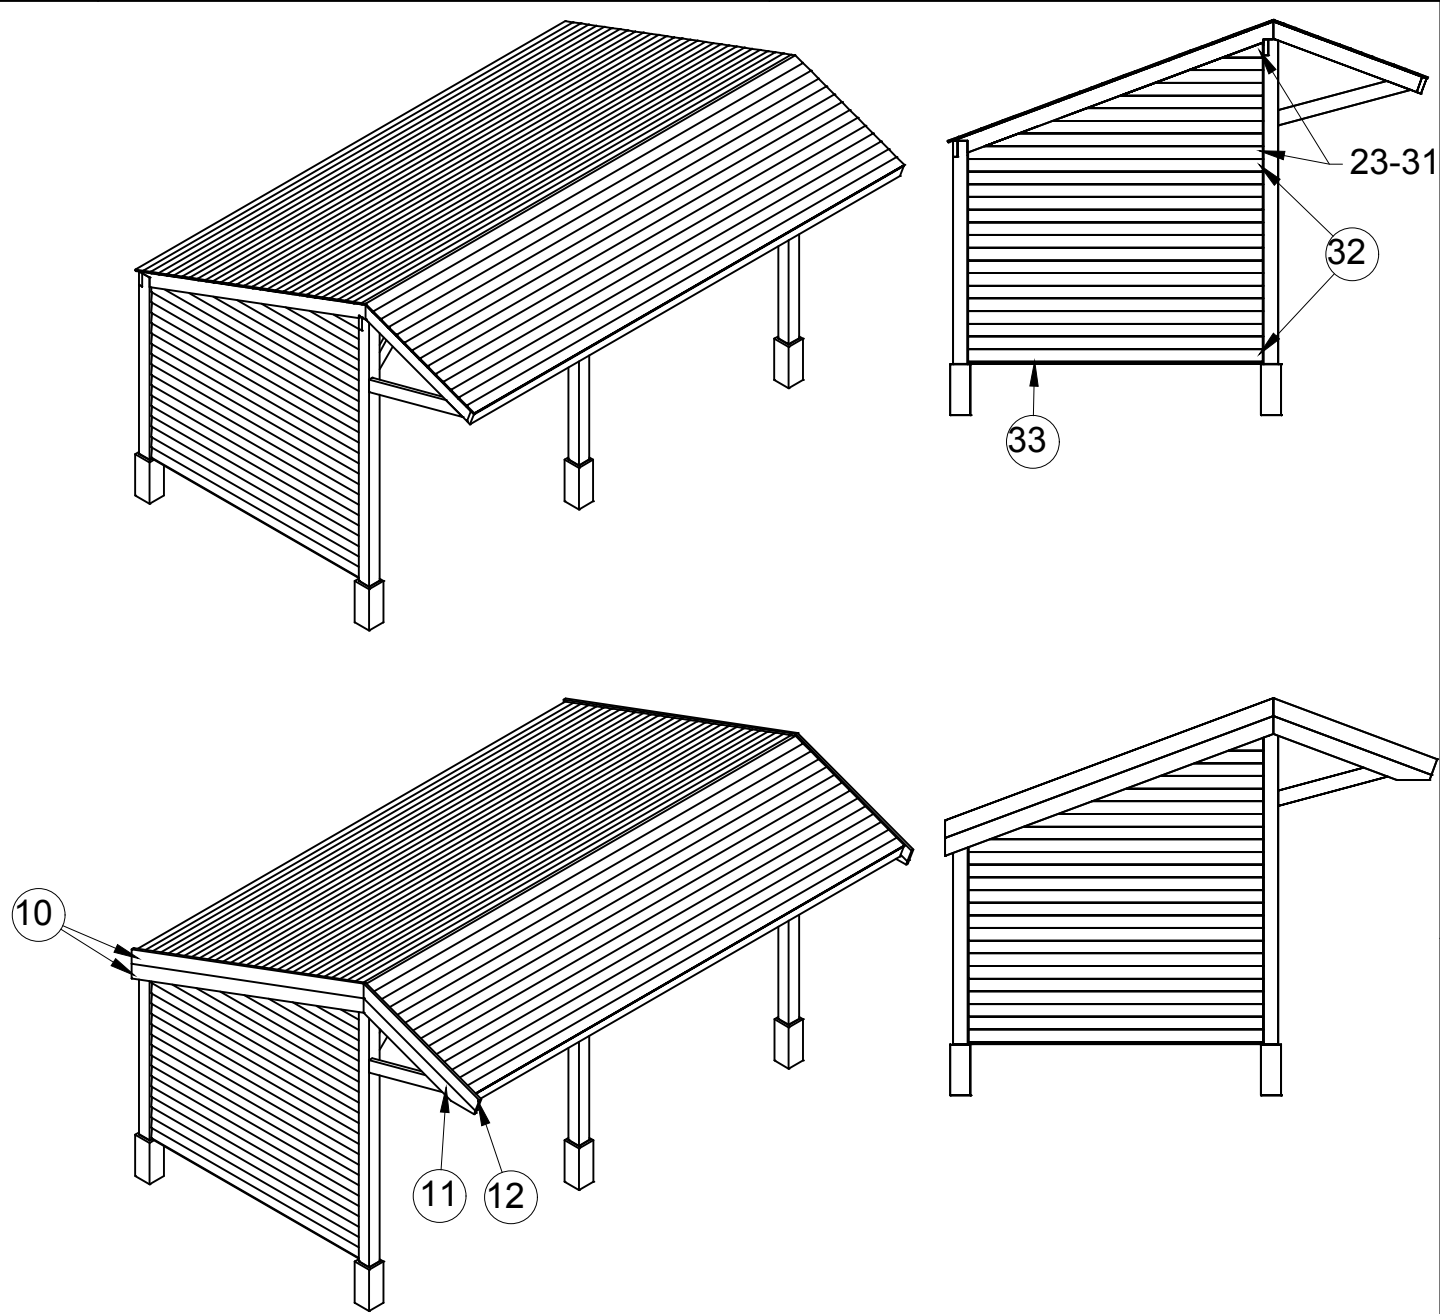

getekend	Fredsbouwtekeningen.nl	7 van 7
Kapschuur		A3