


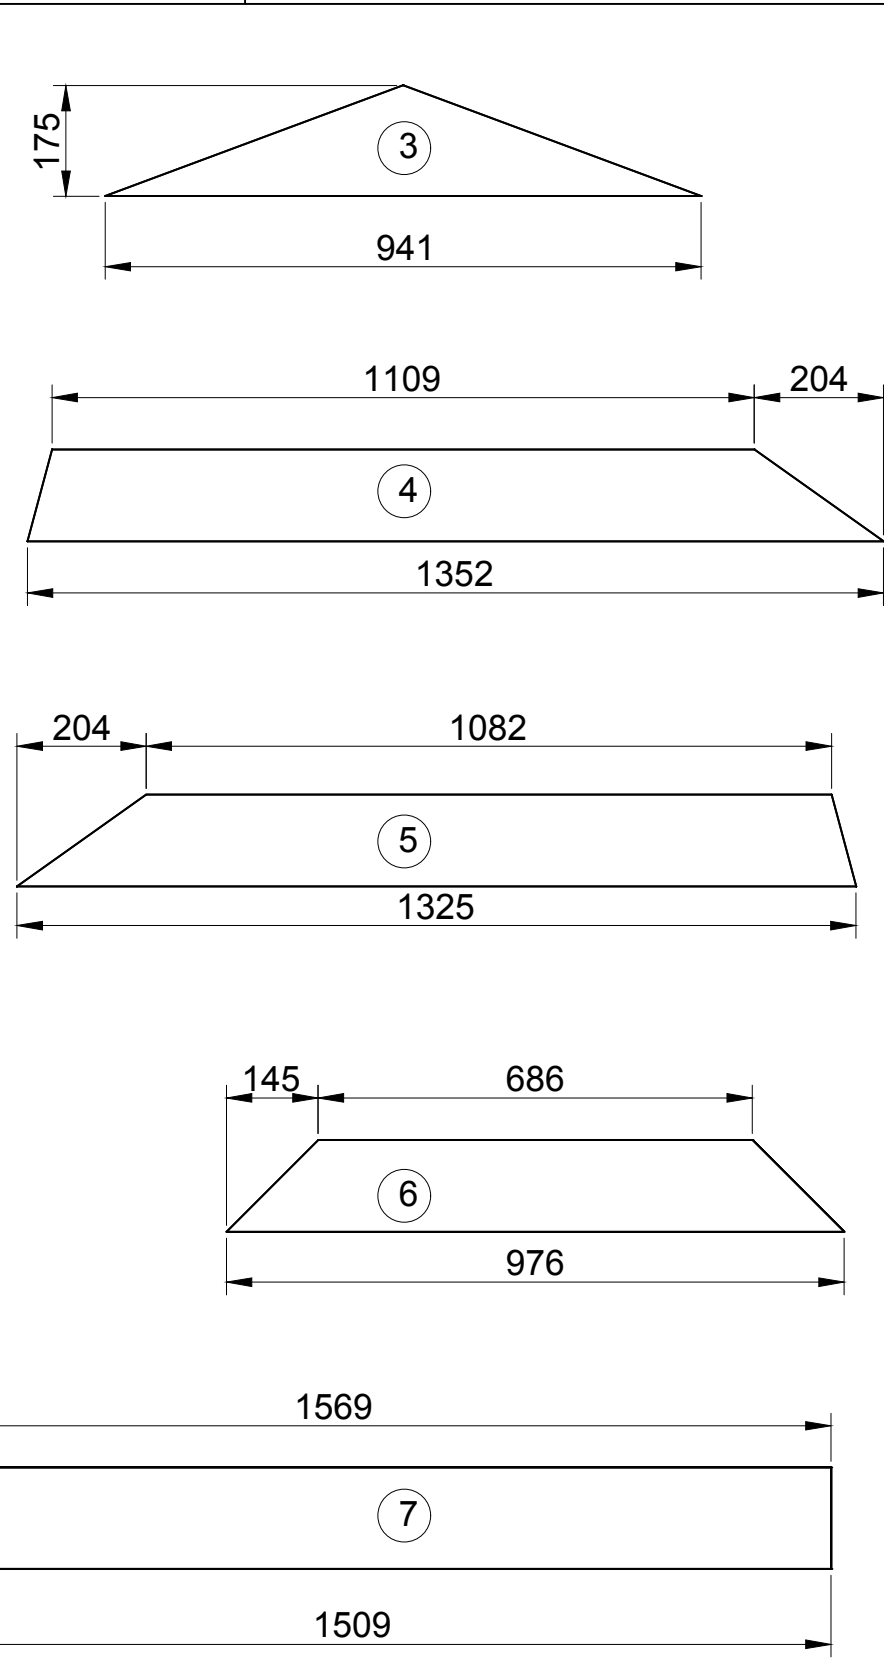
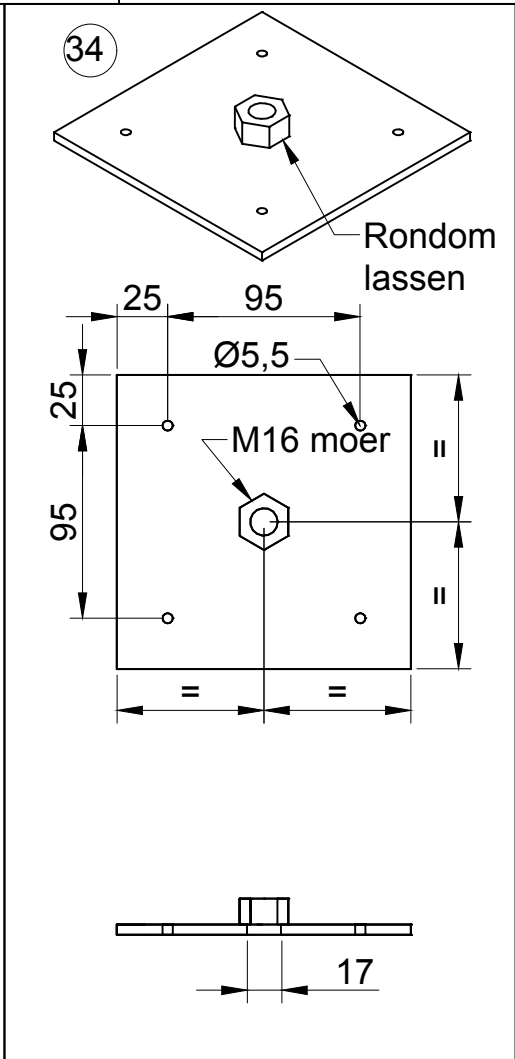
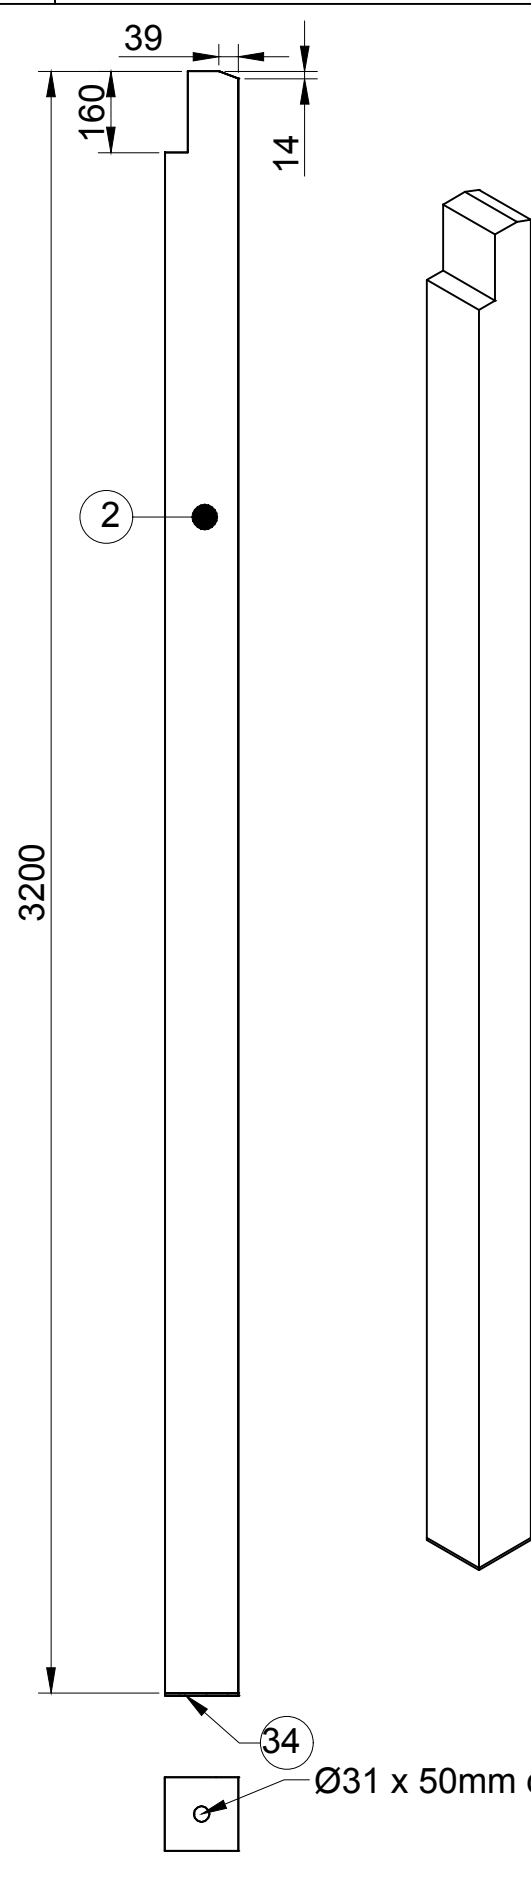


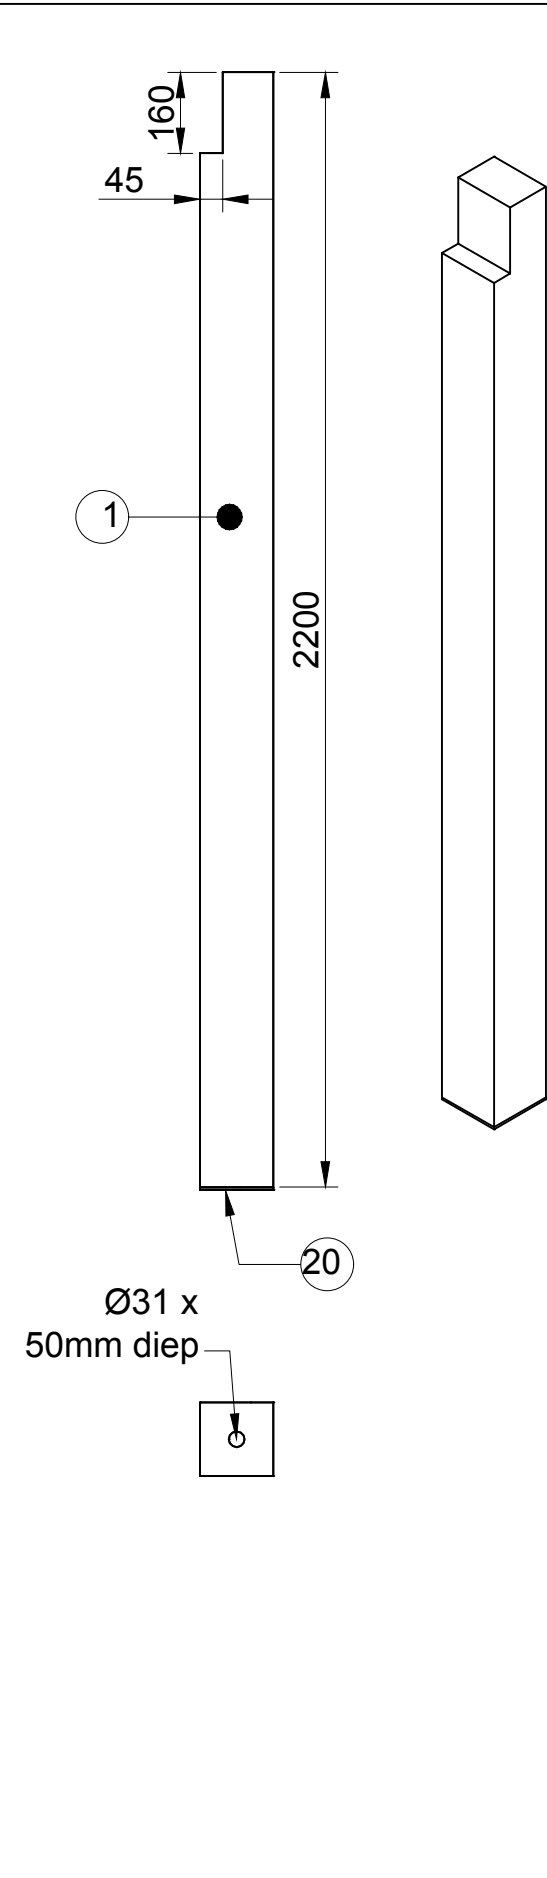







getekend	Fredsbouwtekeningen.nl	1 van 10
Kapschuur		A3

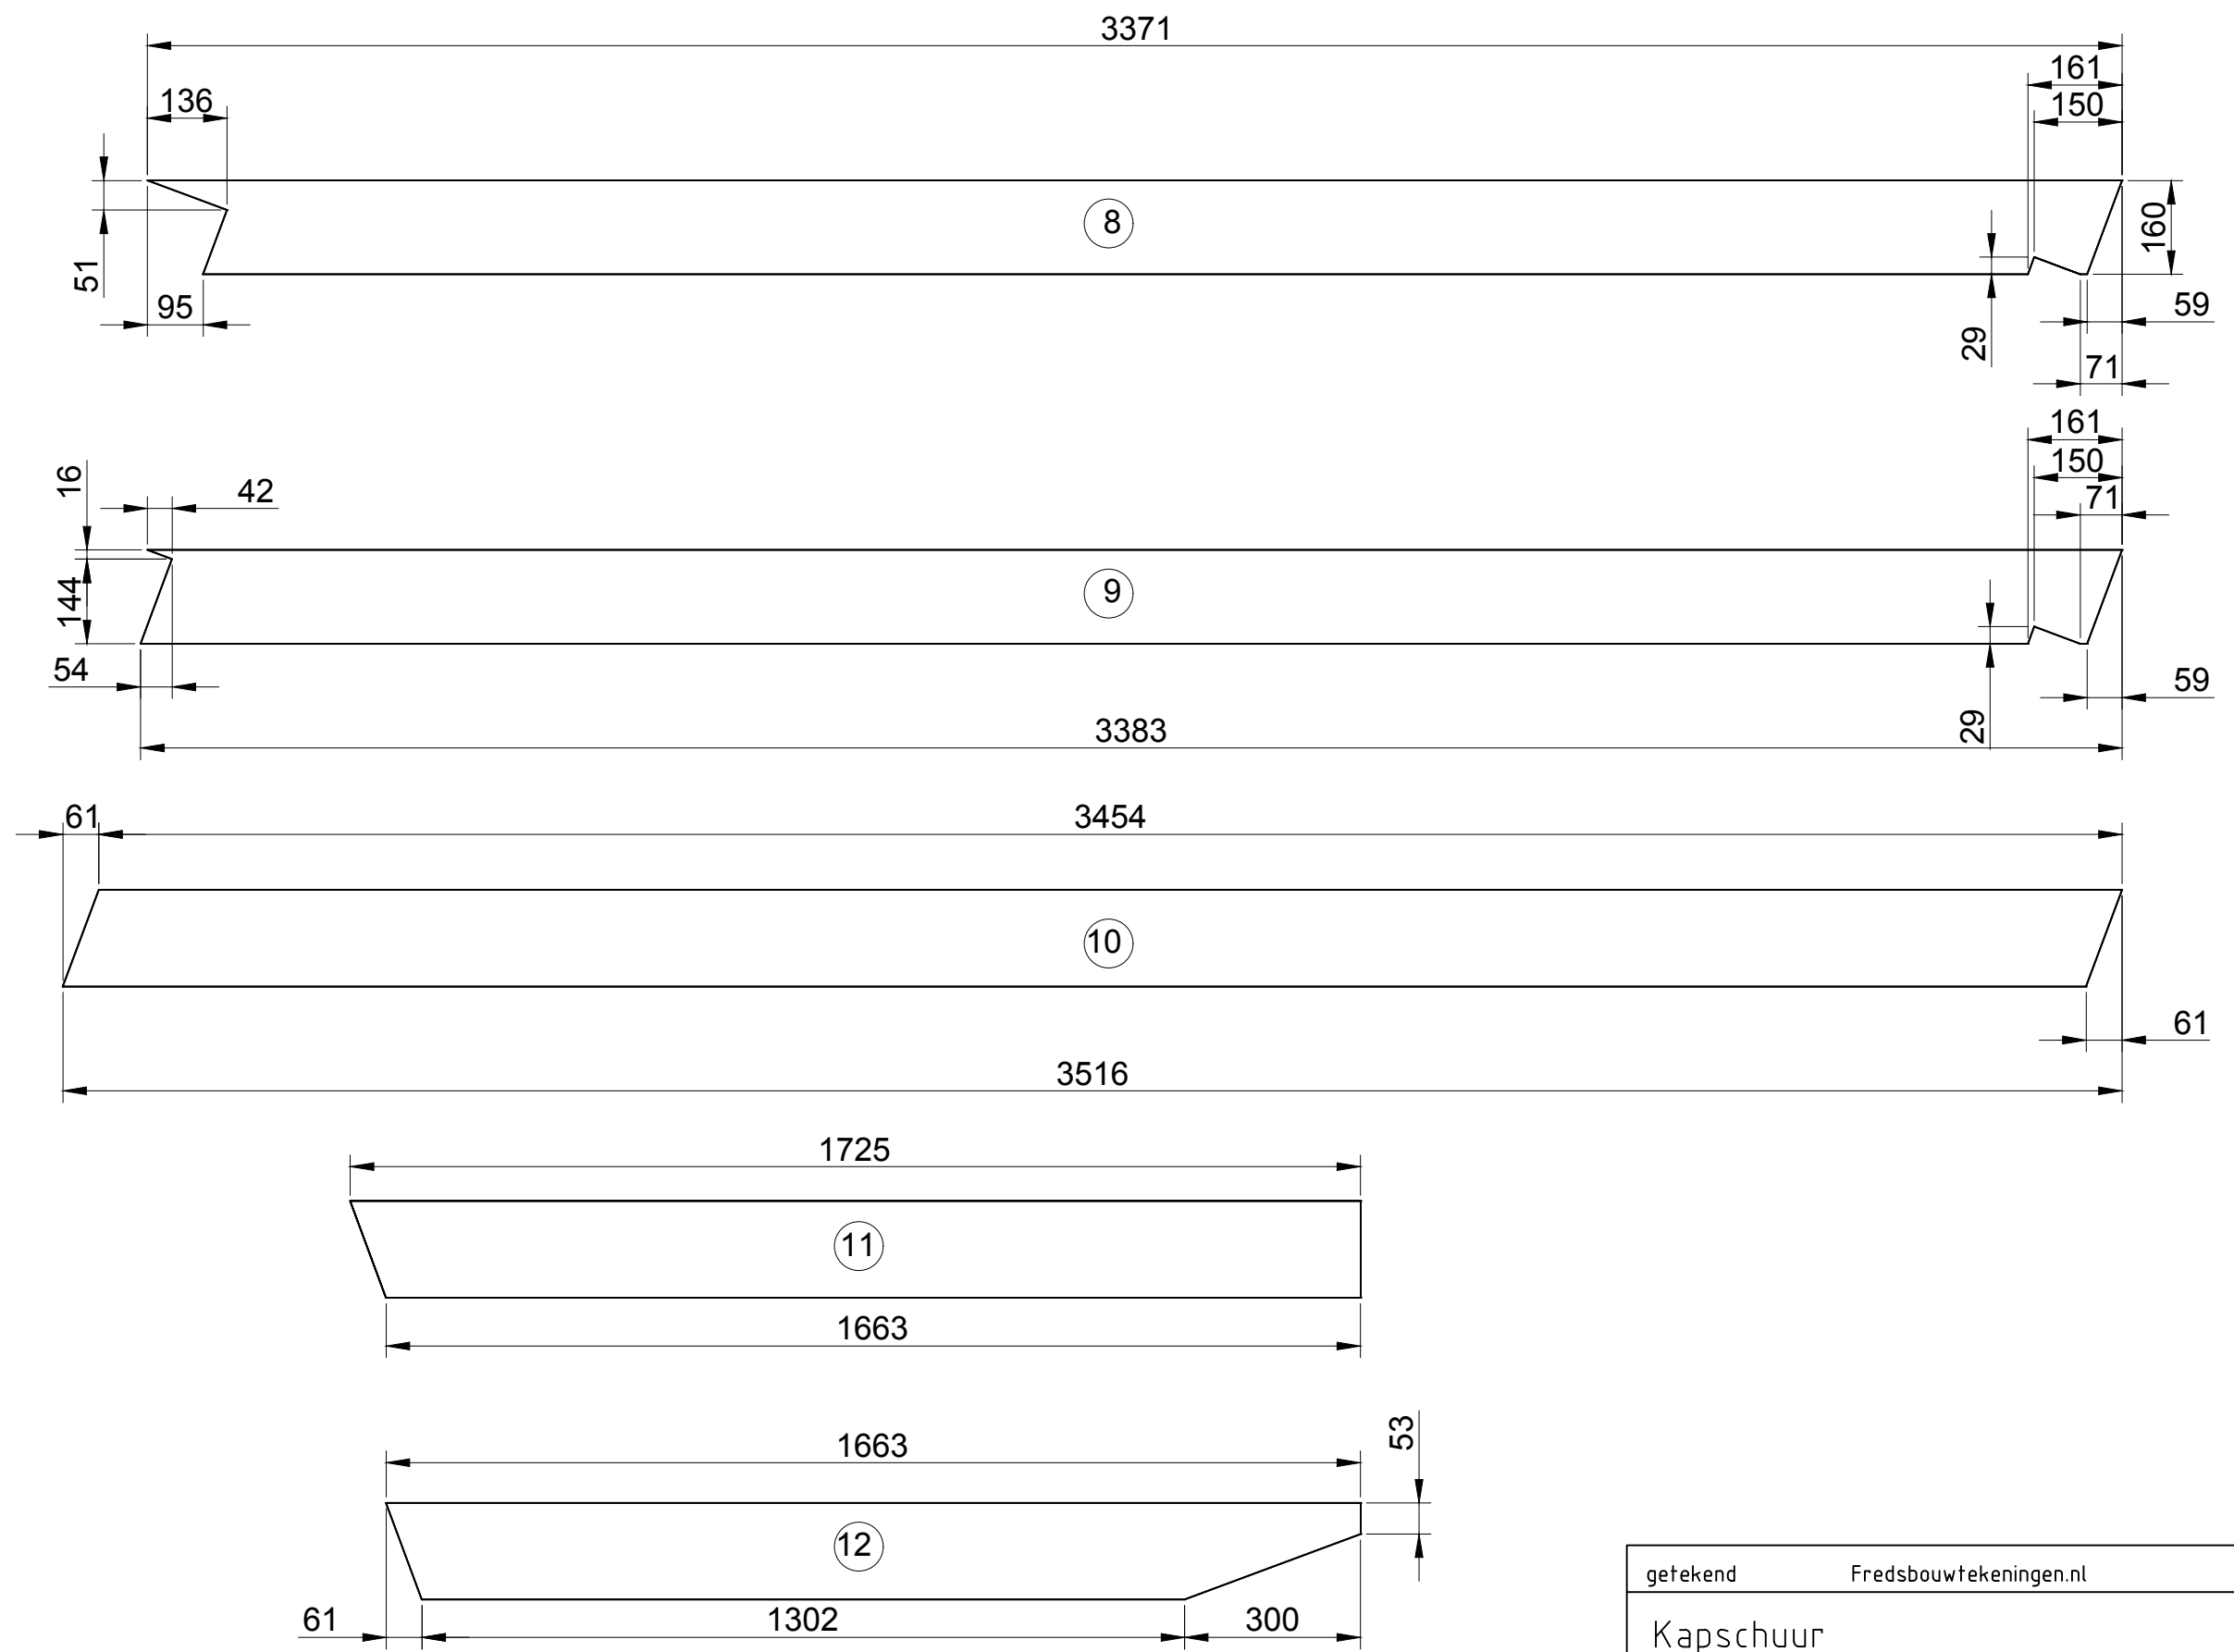











getekend	Fredsbouwtekeningen.nl	2 van 10
Kapschuur		A3

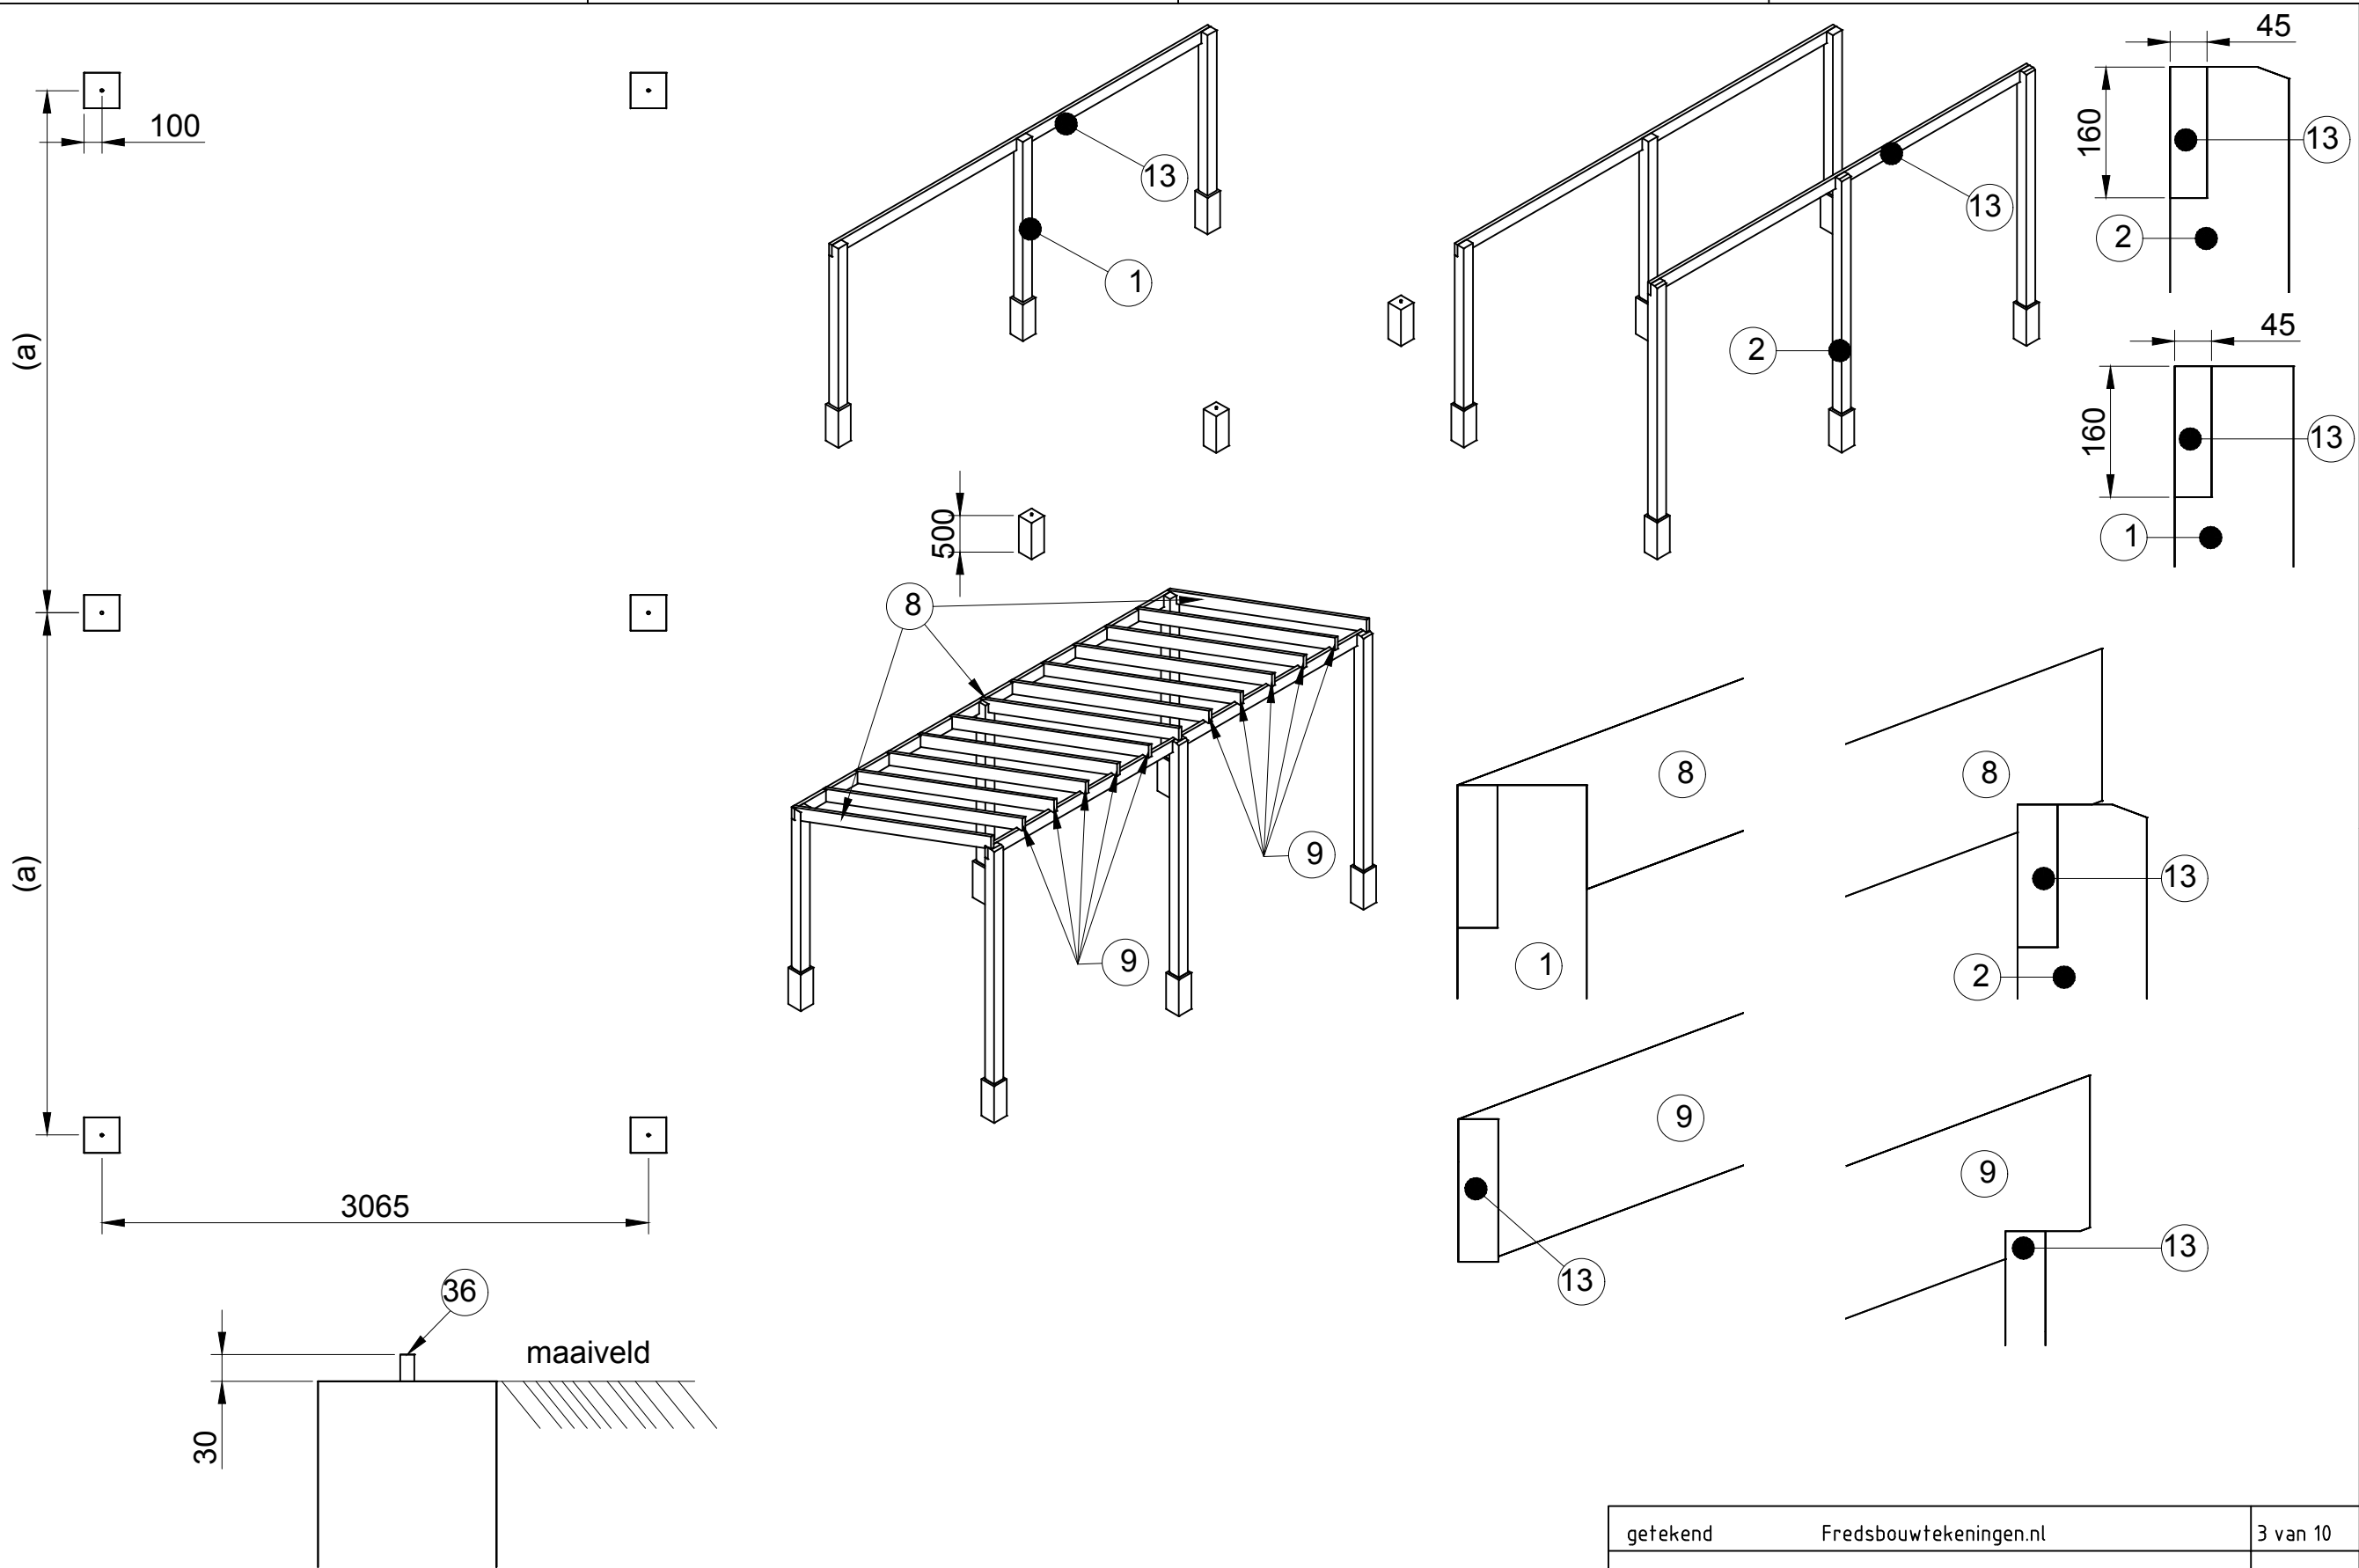

getekend	Fredsbouwtekeningen.nl	3 van 10
Kapschuur		A3

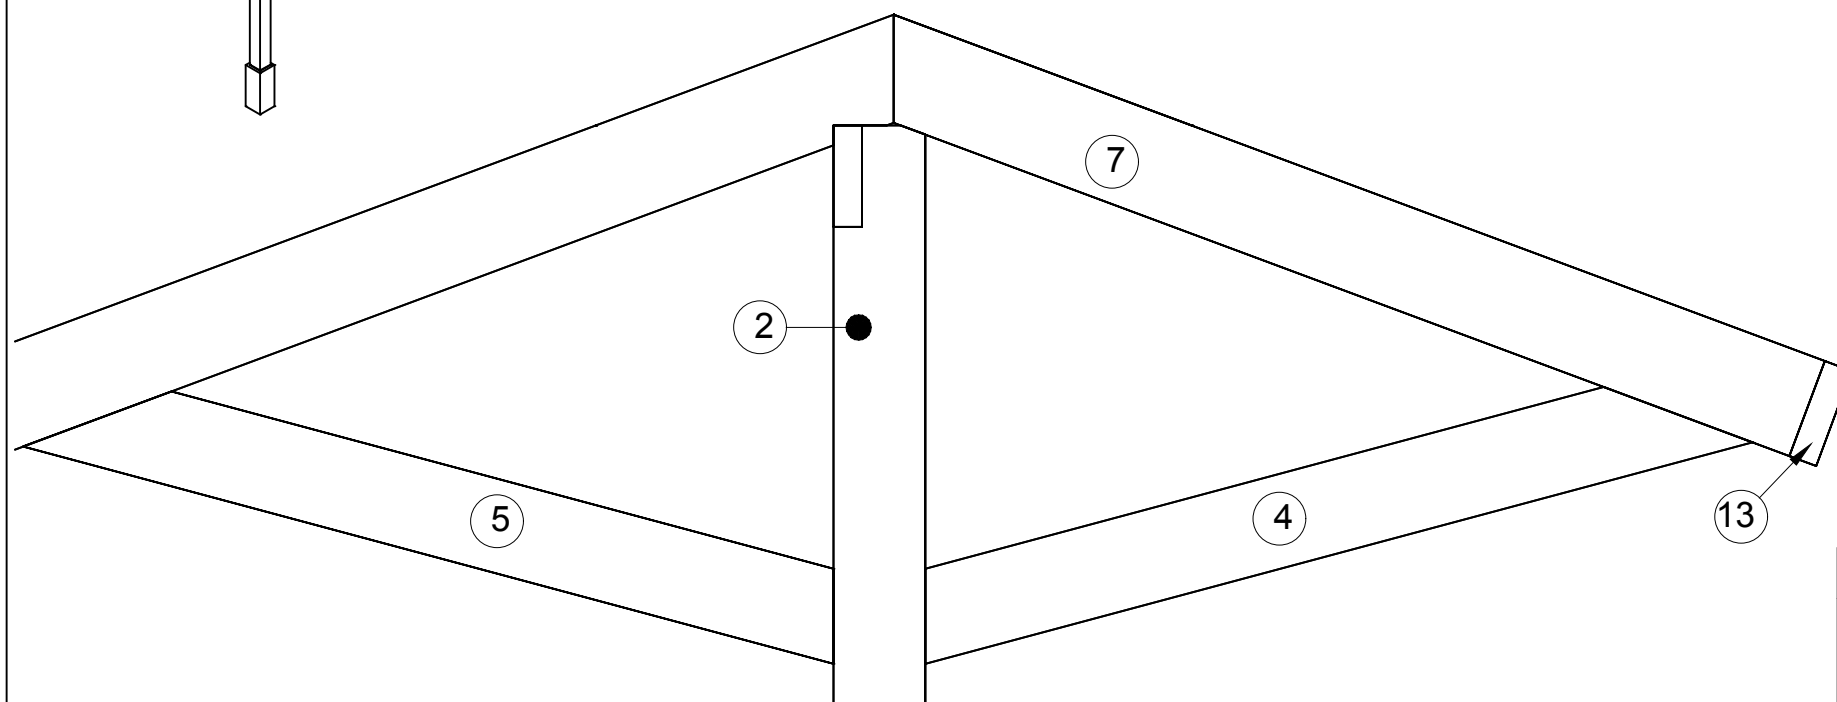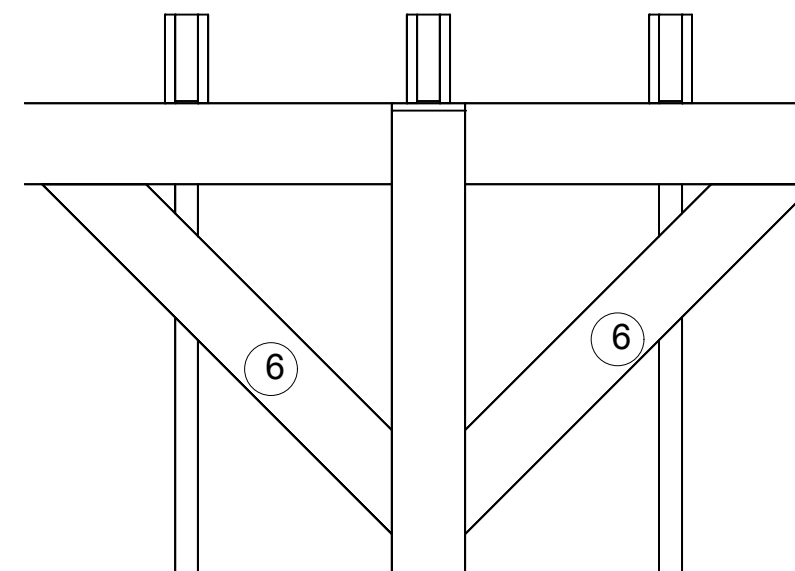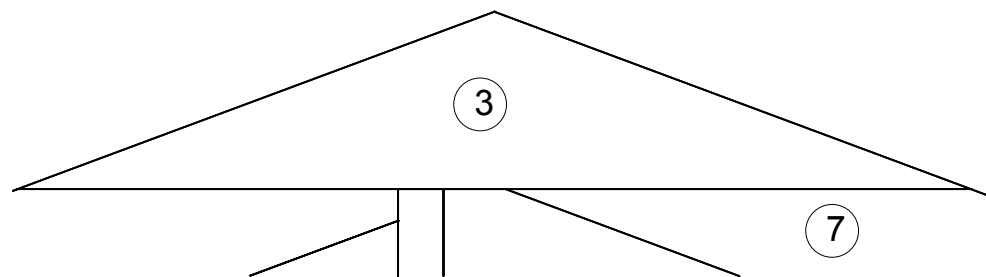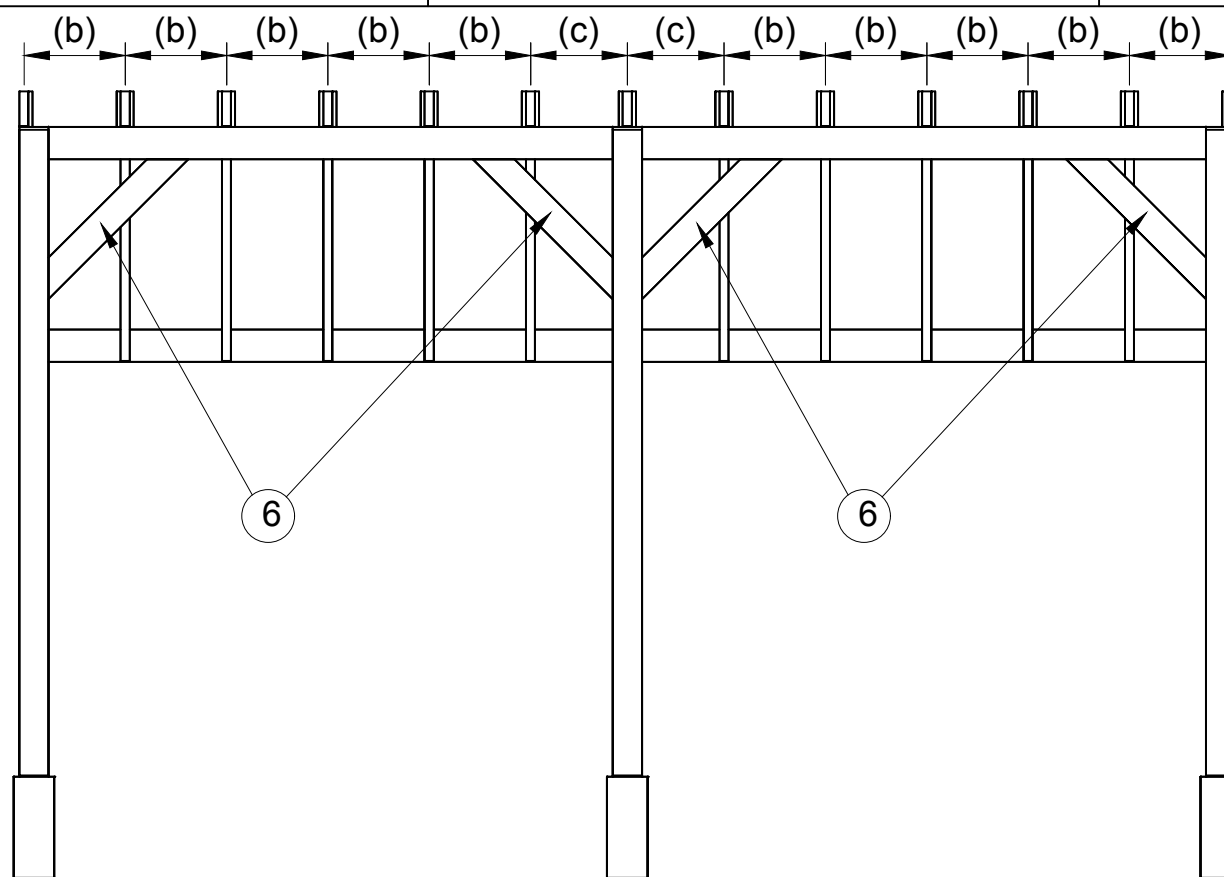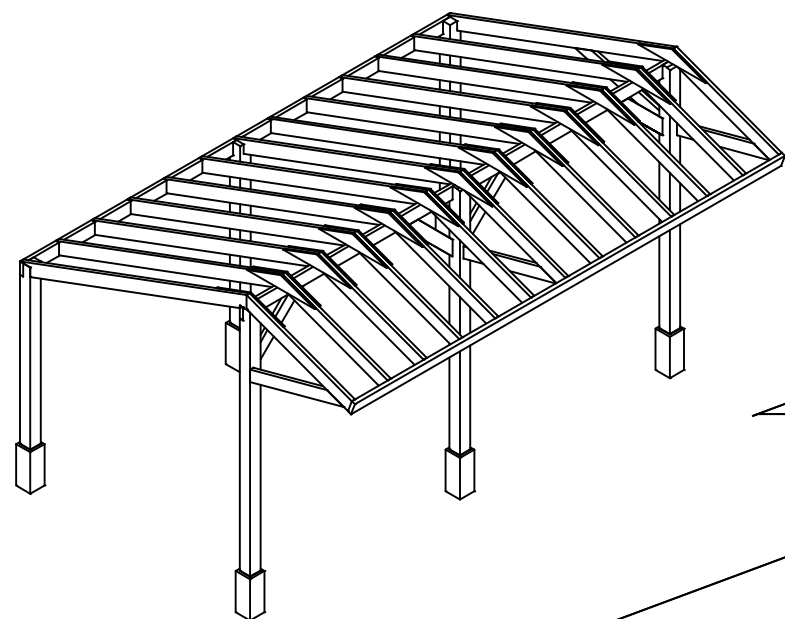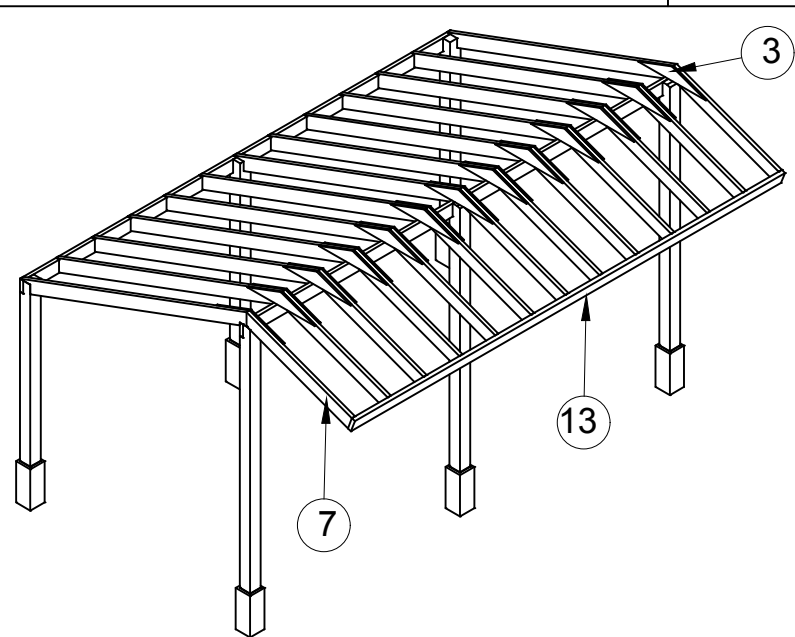

getekend	Fredsbouwtekeningen.nl	4 van 10
Kapschuur		A3

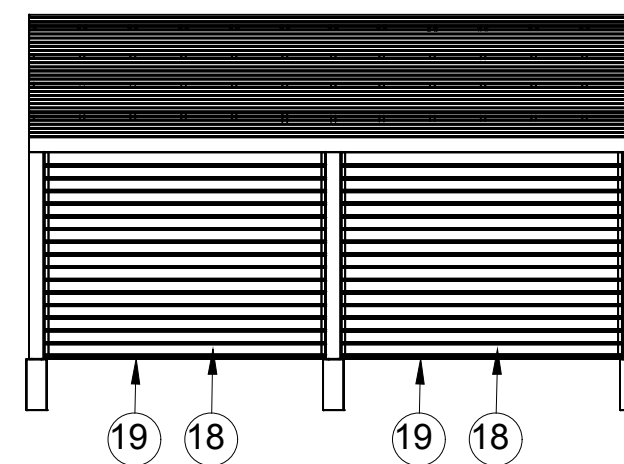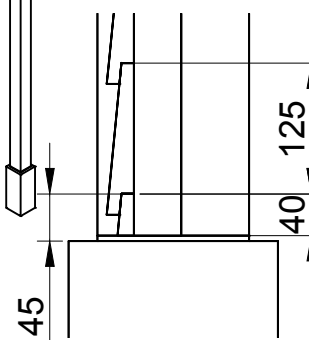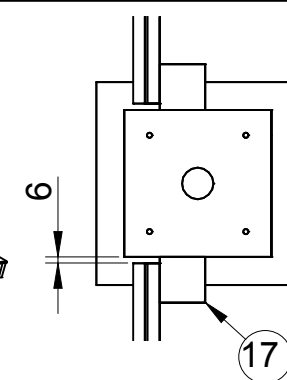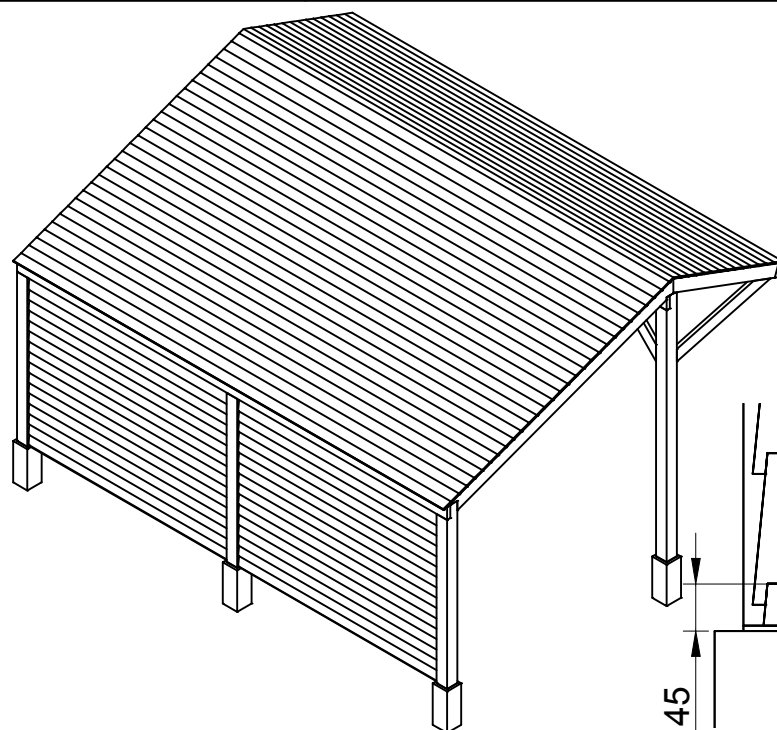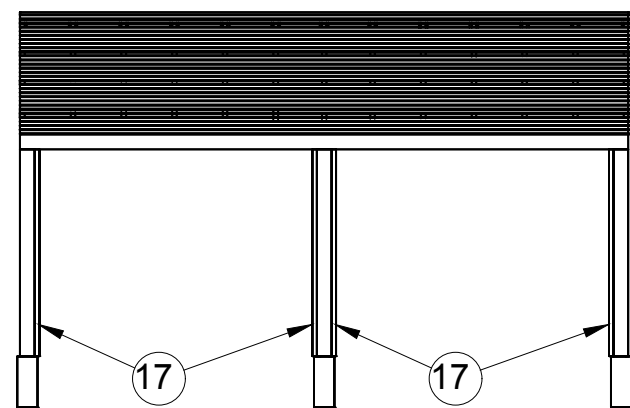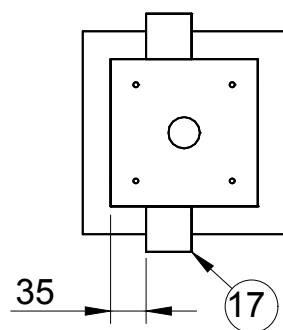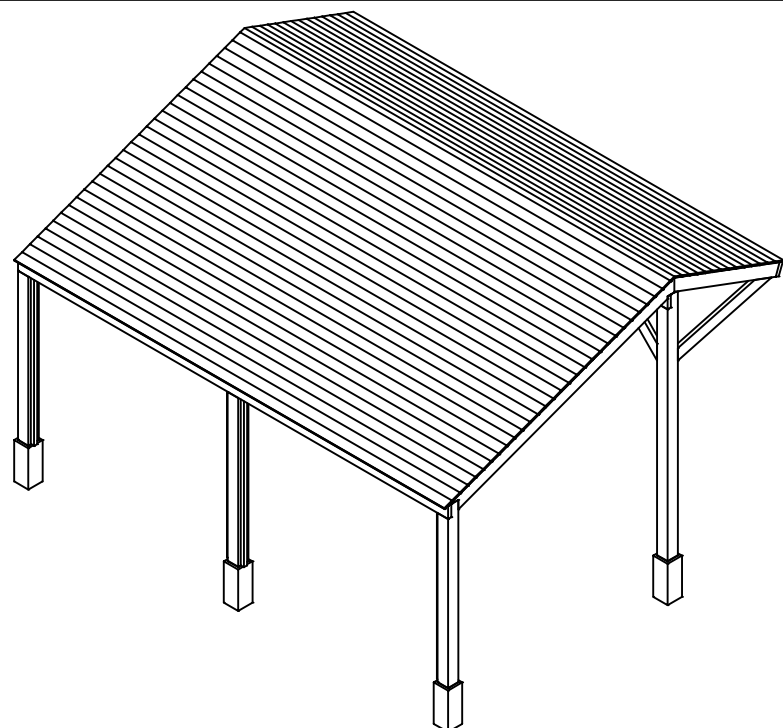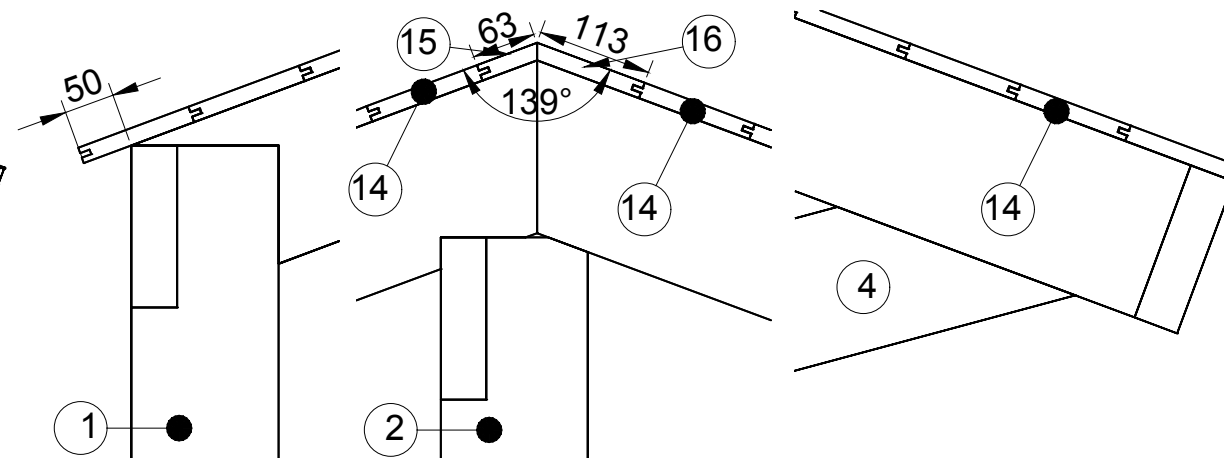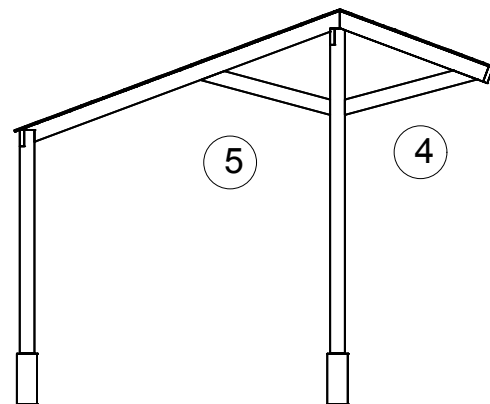
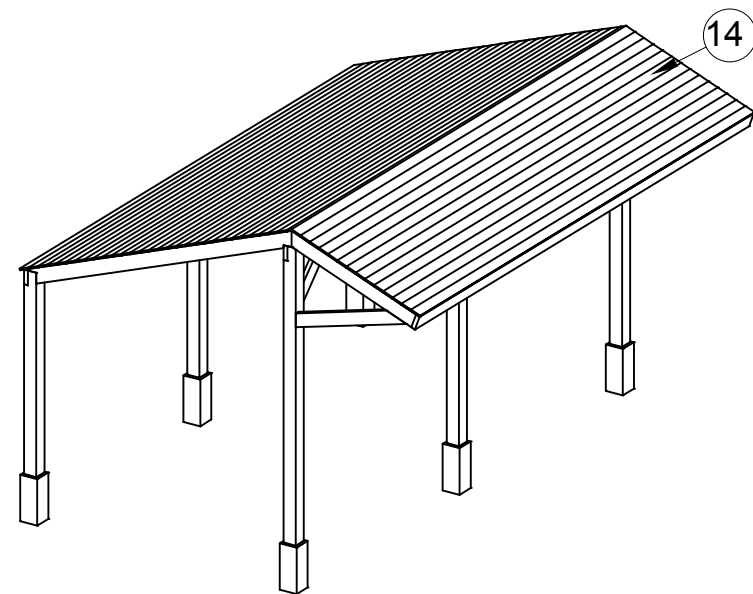




getekend Fredsbouwtekeningen.nl

5 van 10






Kapschuur

A3





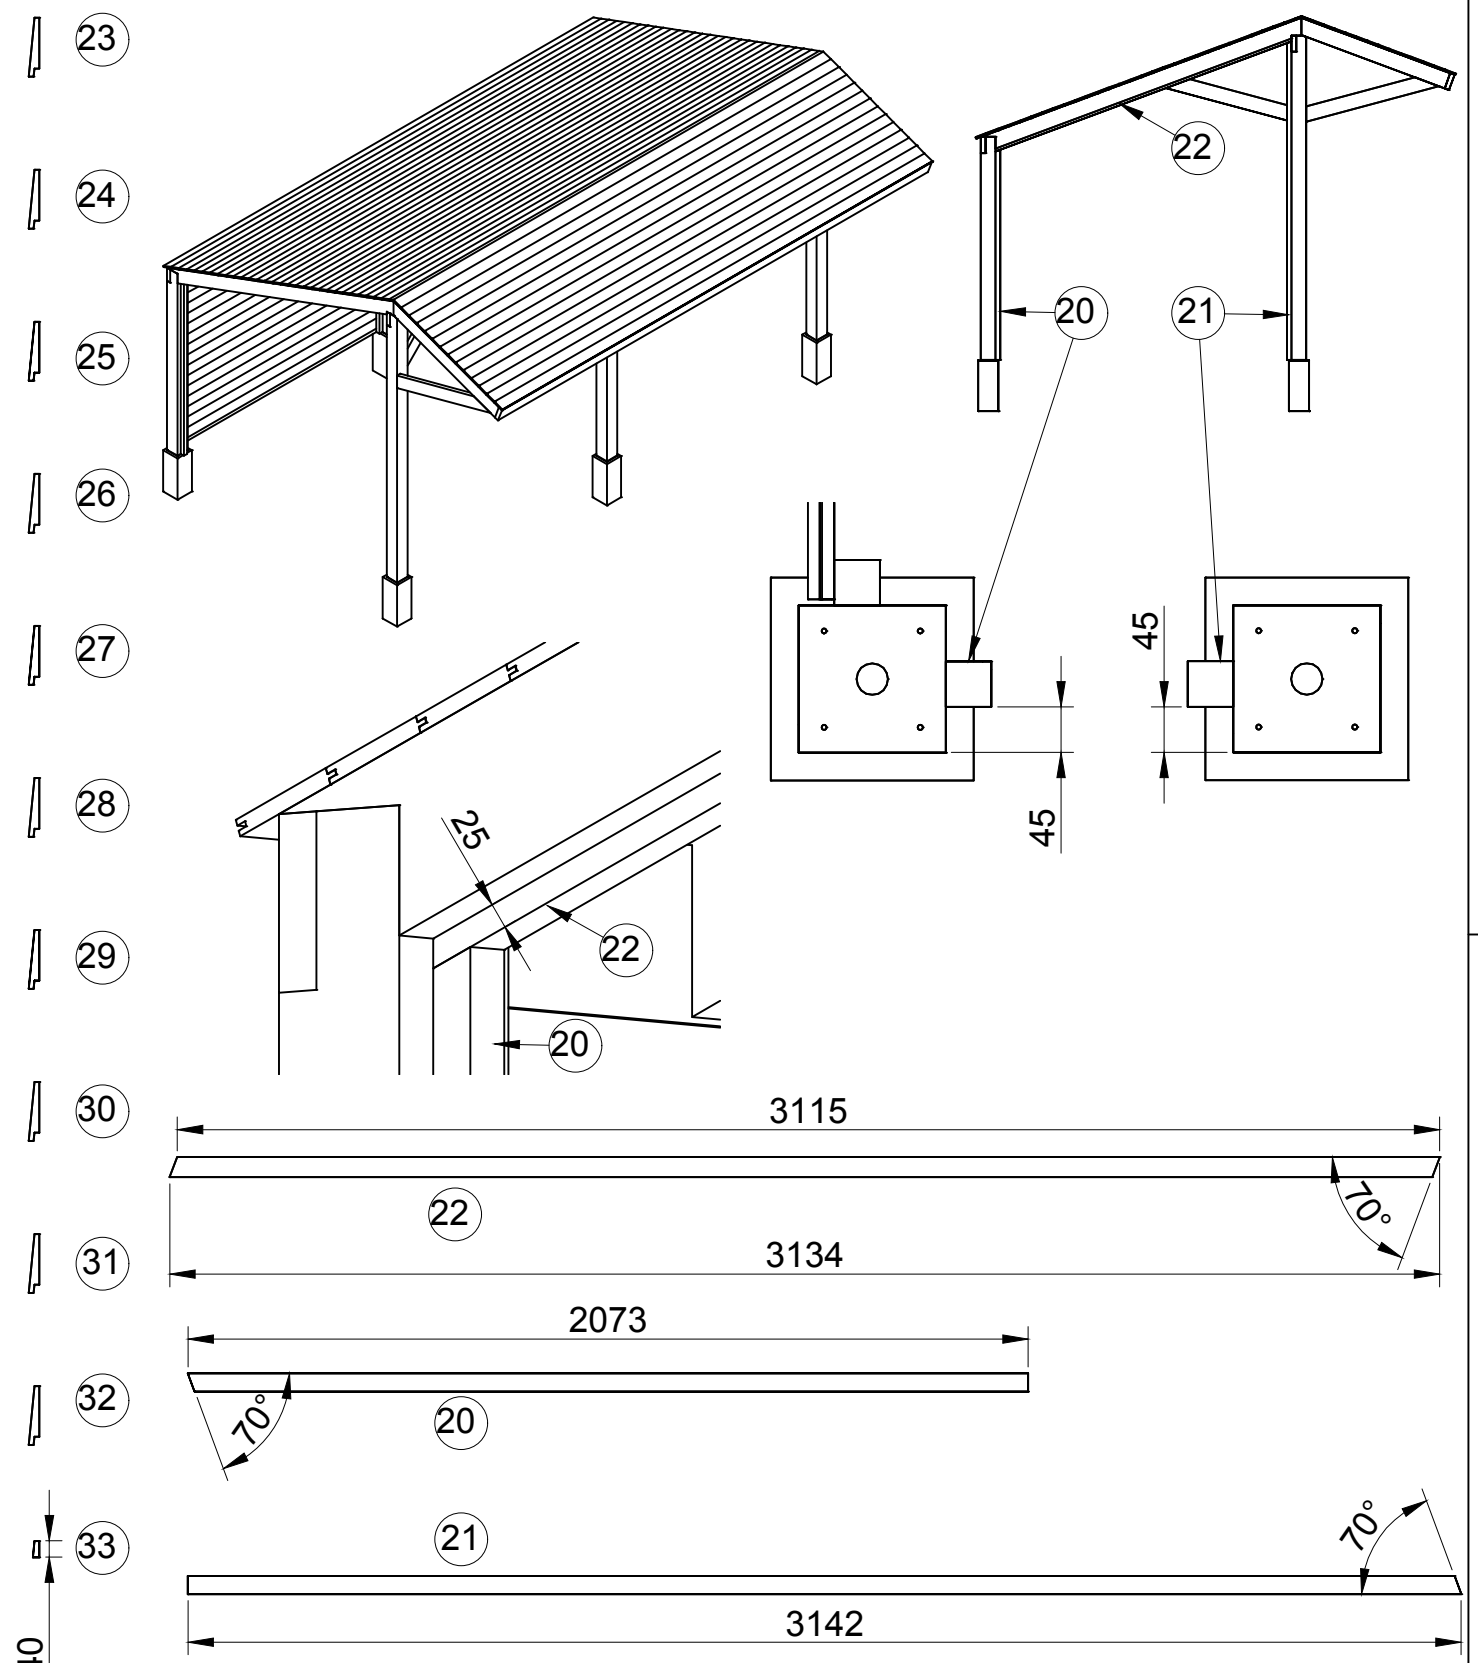
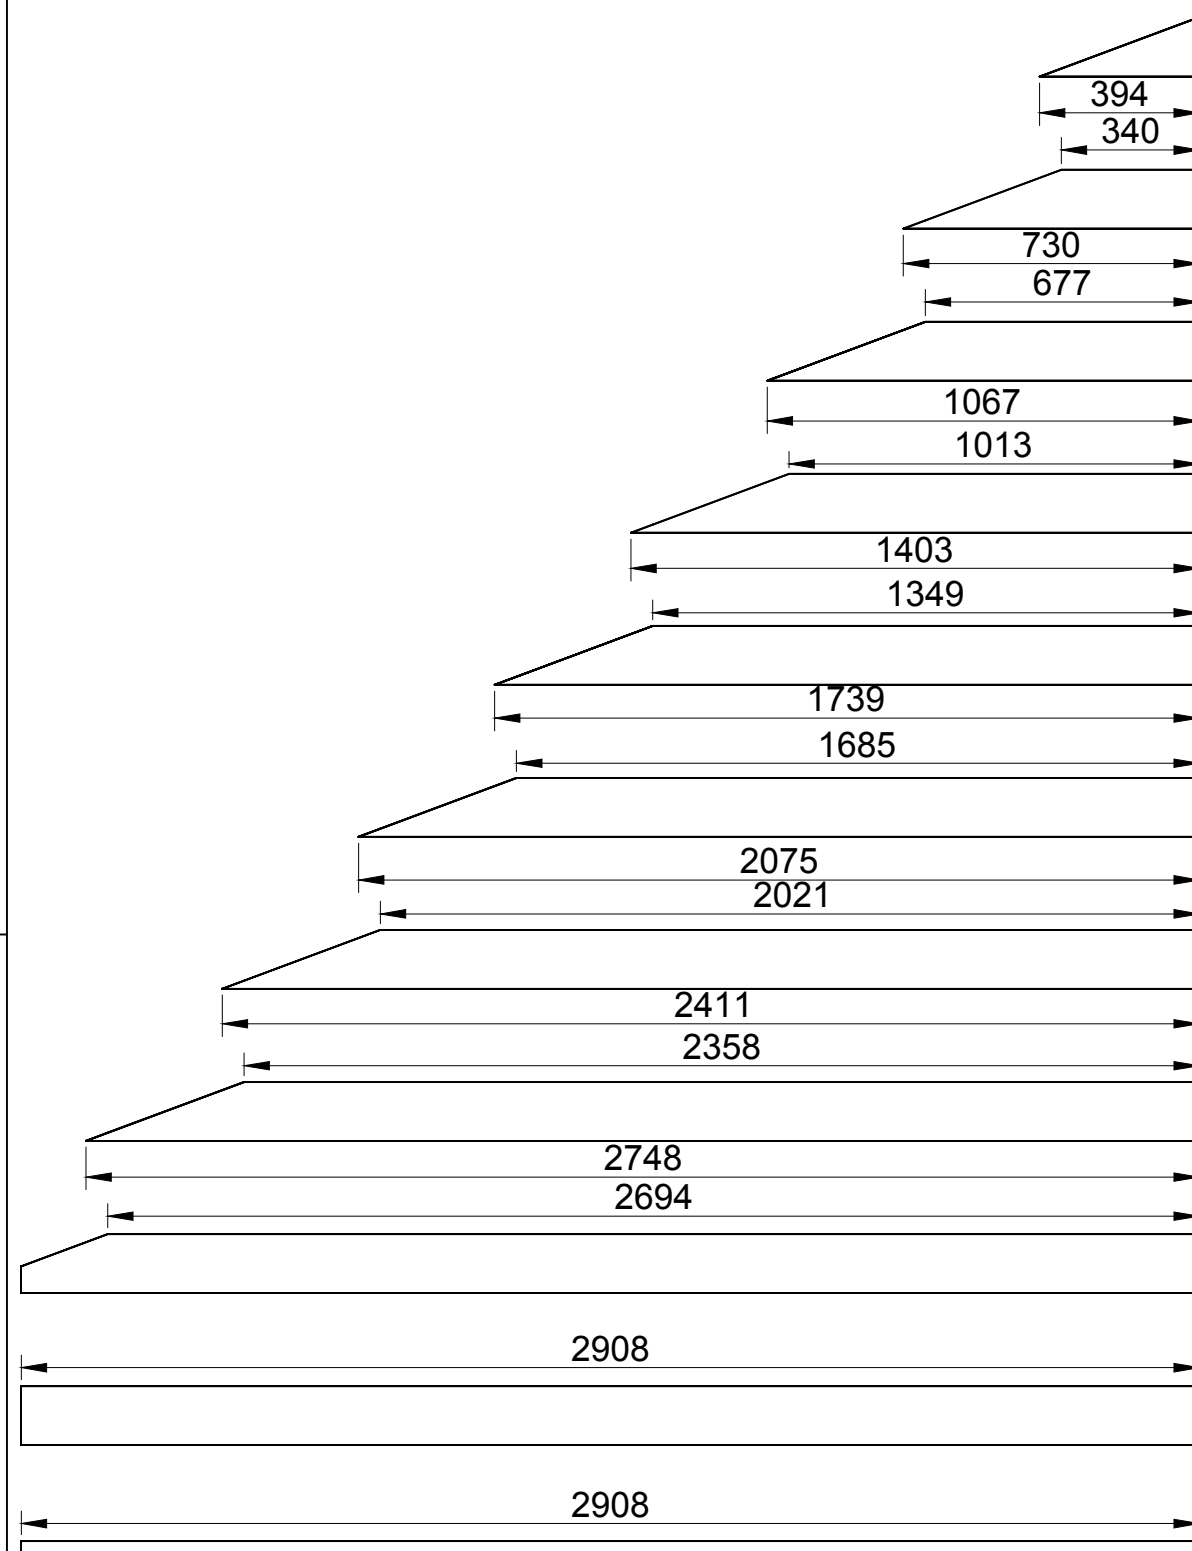


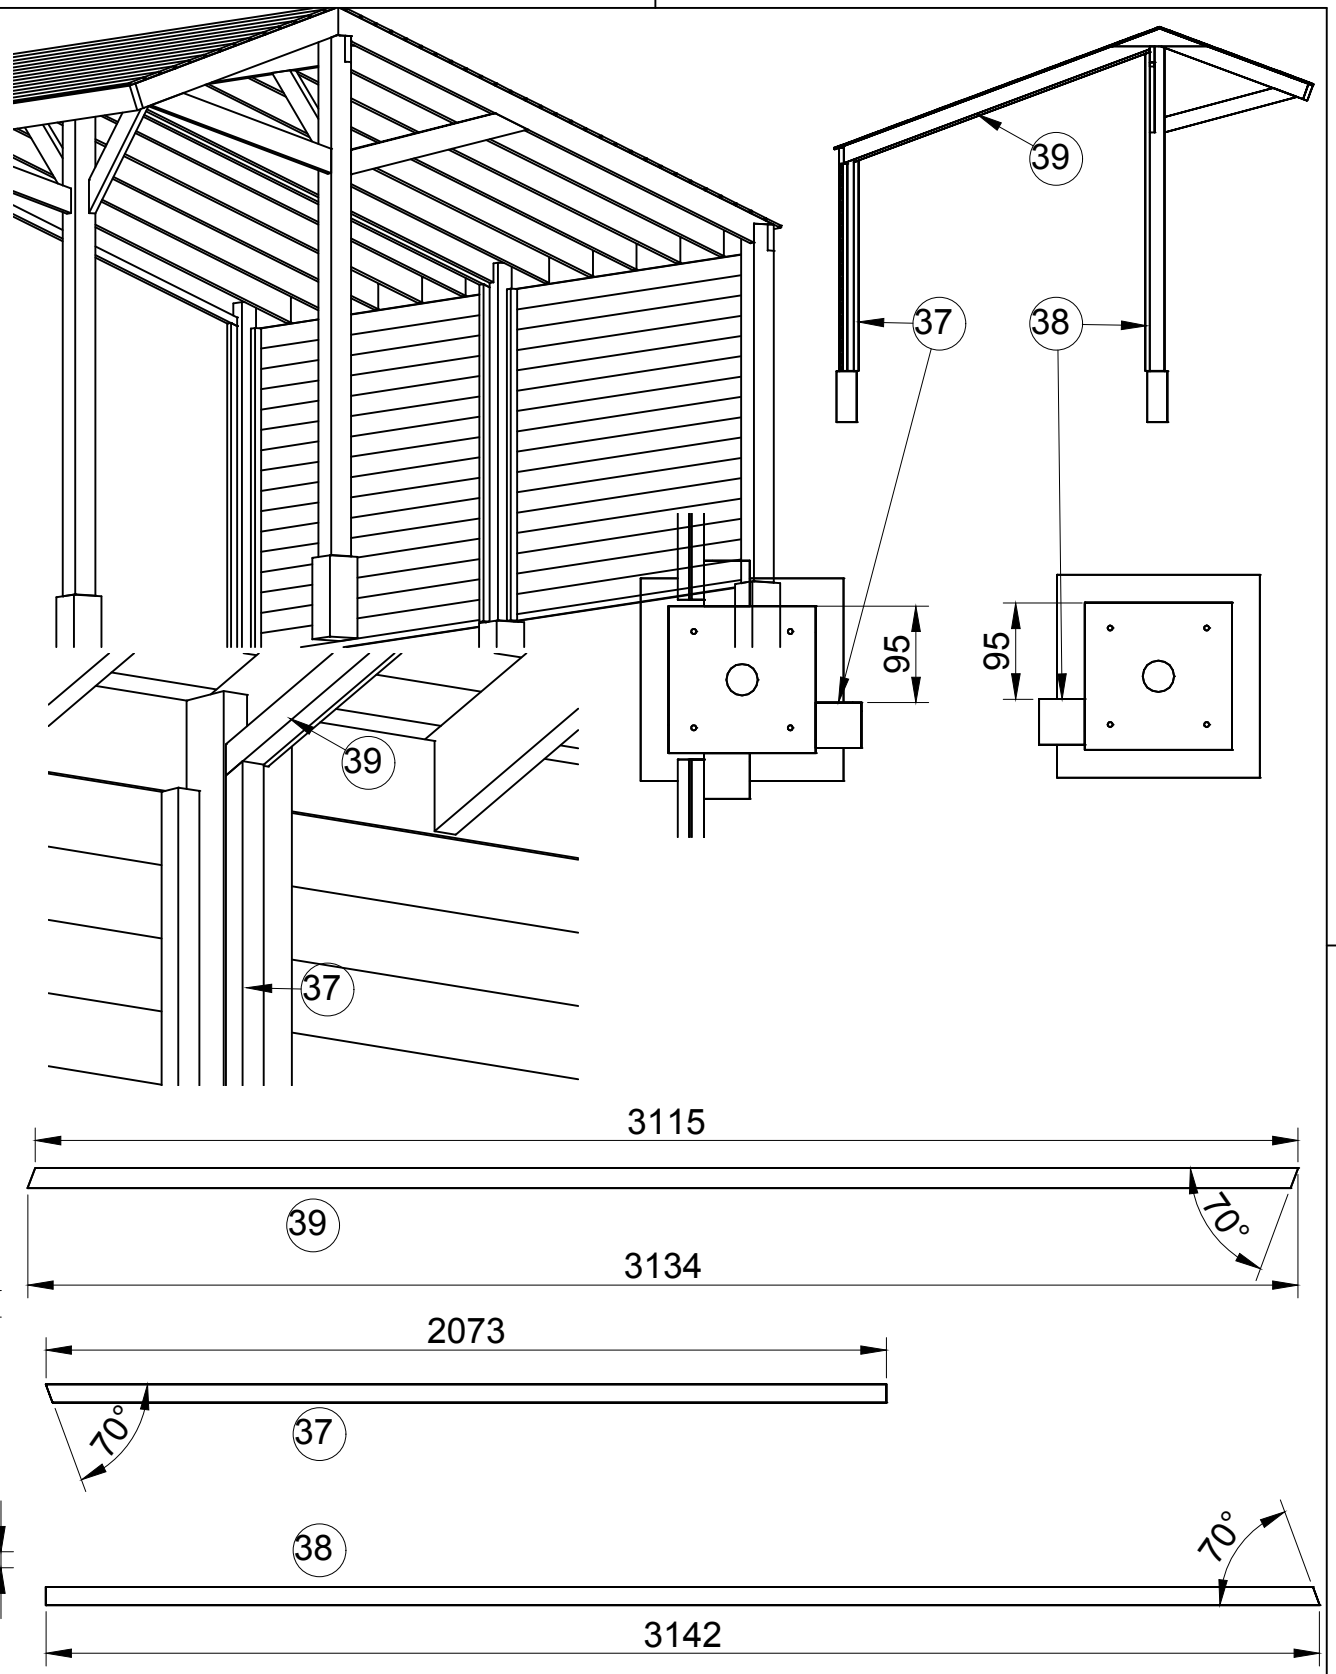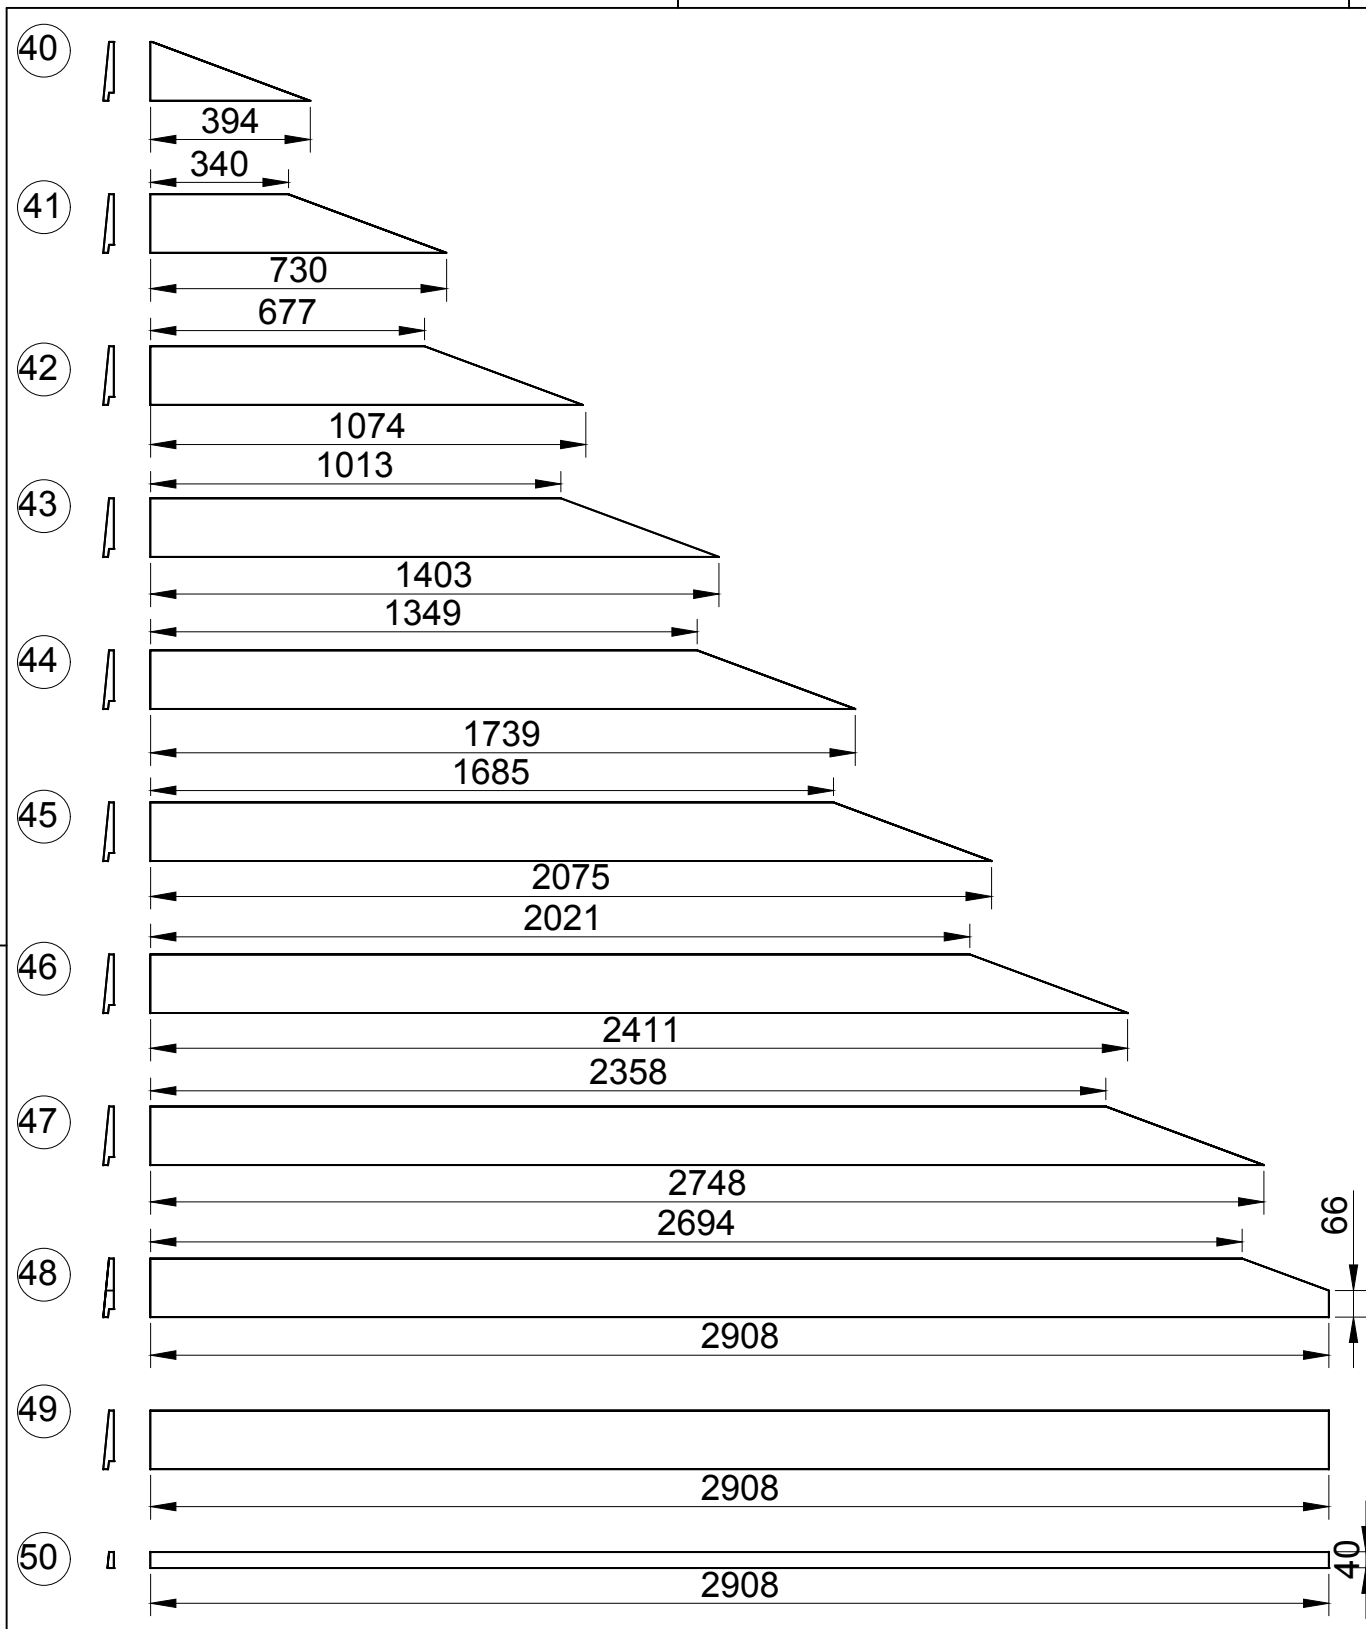

getekend	Fredsbouwtekeningen.nl	7 van 10
Kapschuur		A3

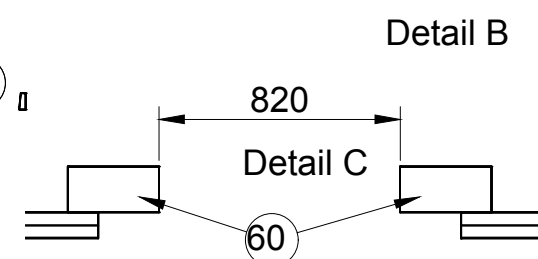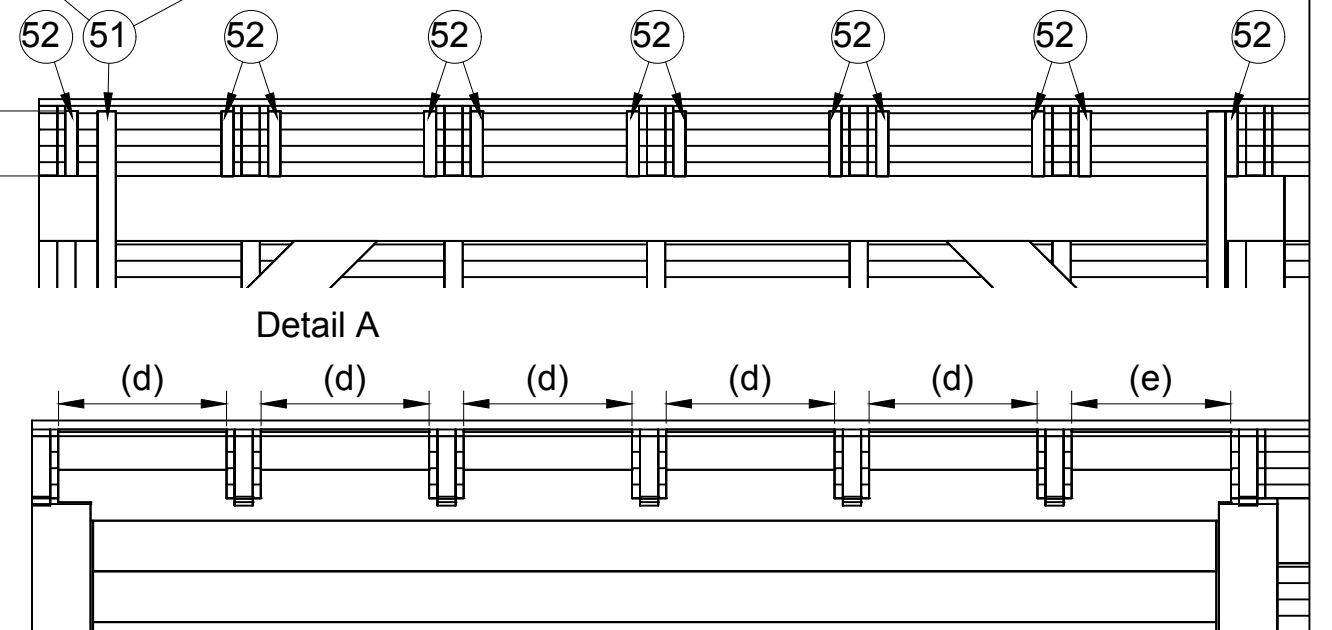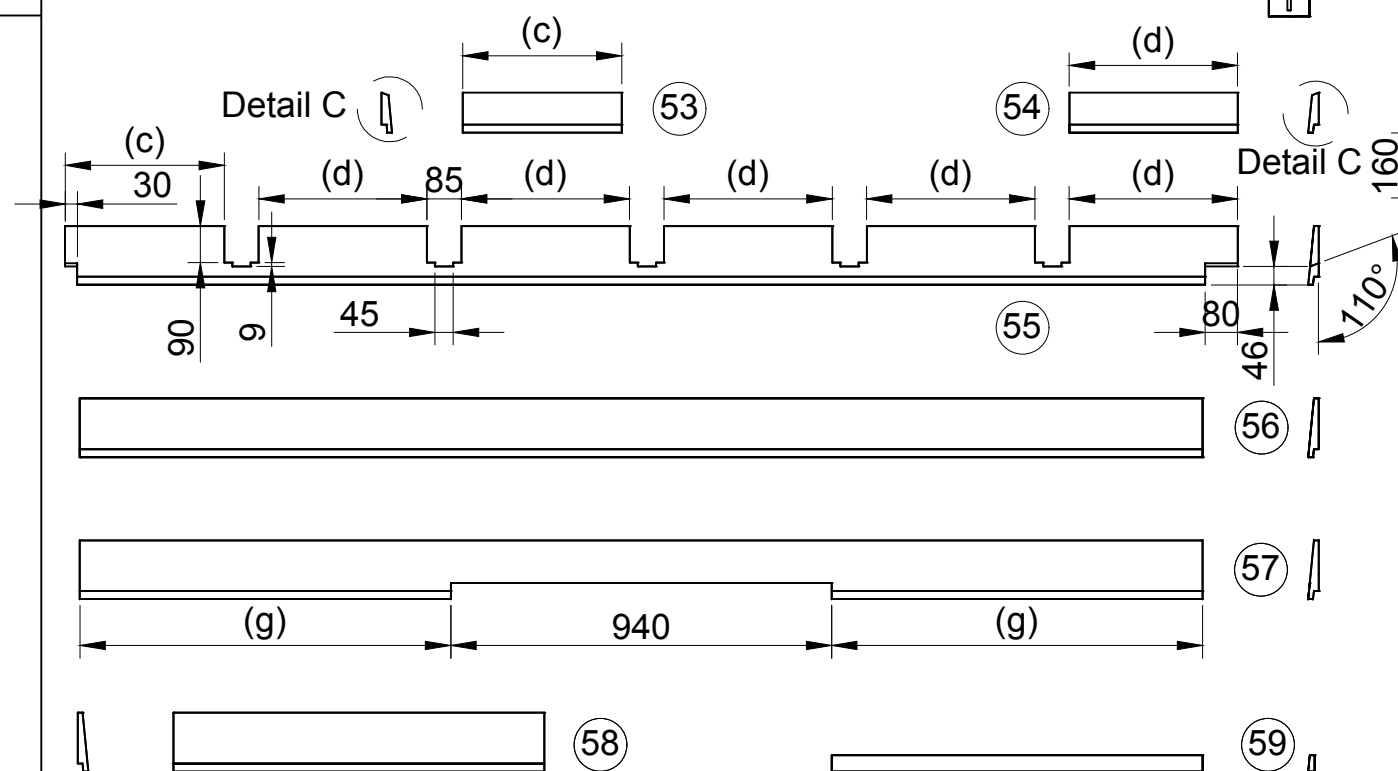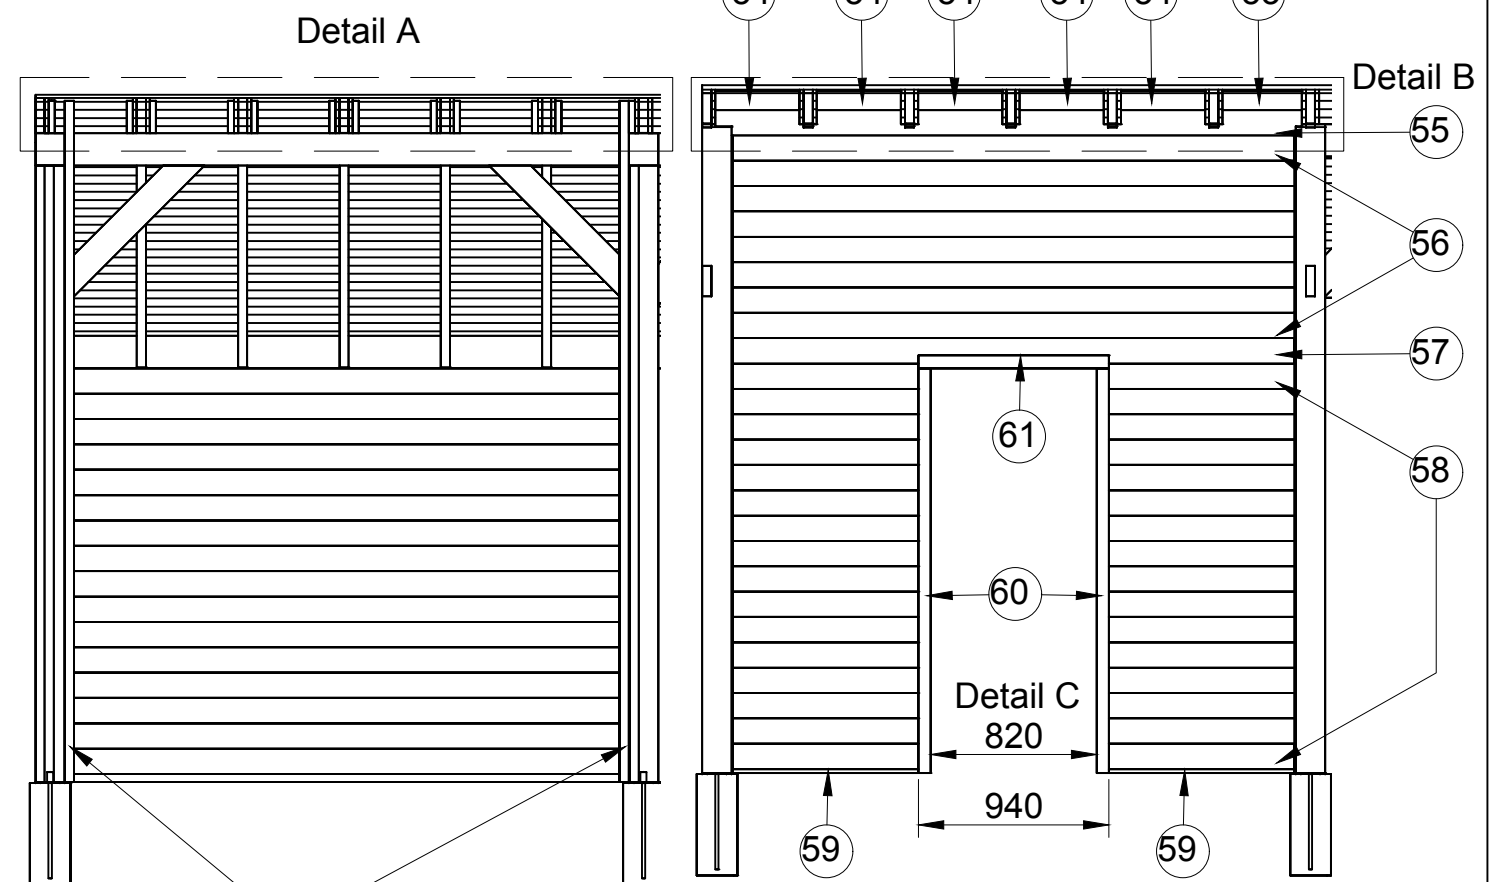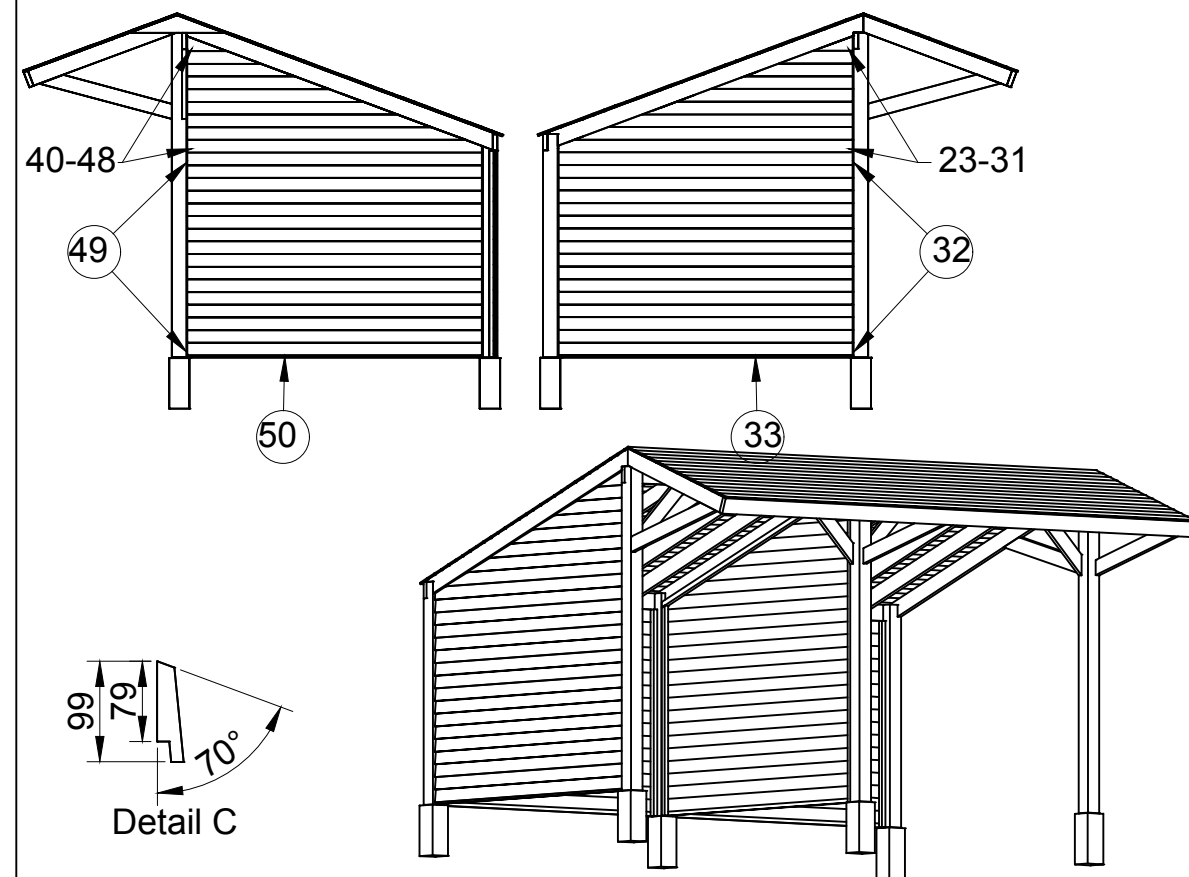

getekend	Fredsbouwtekeningen.nl	8 van 10
Kapschuur		A3

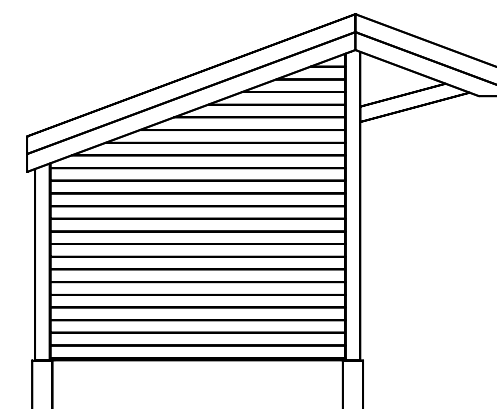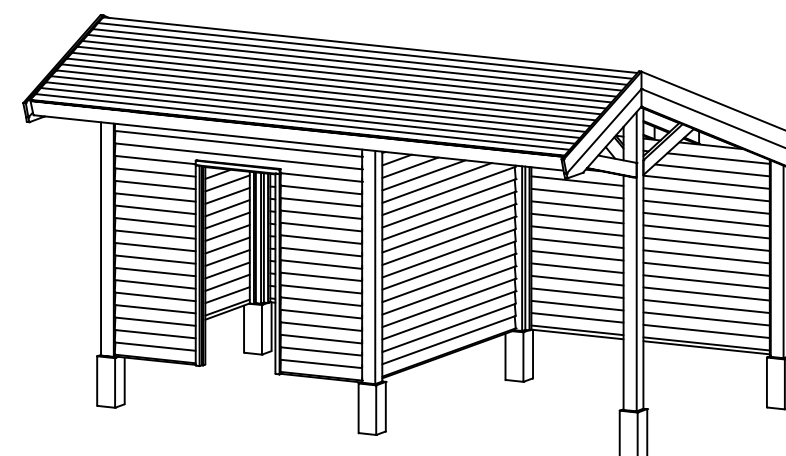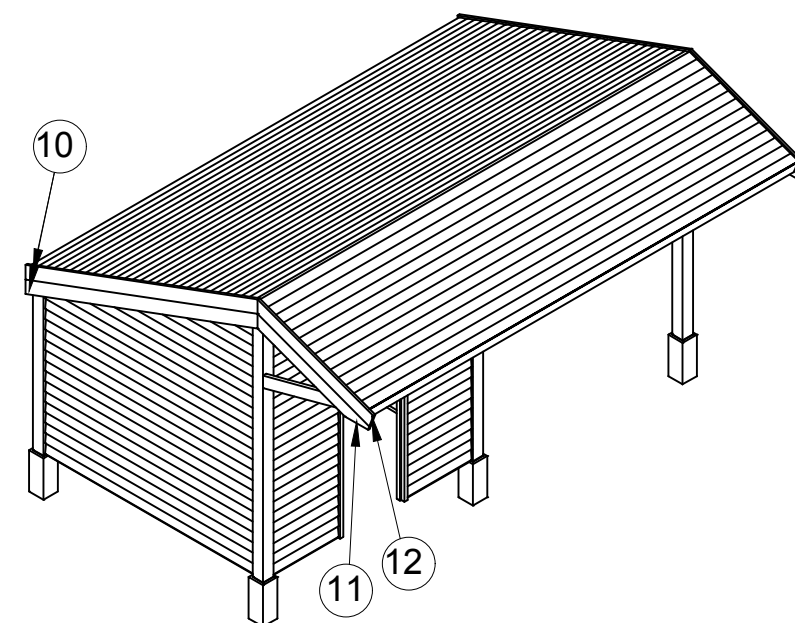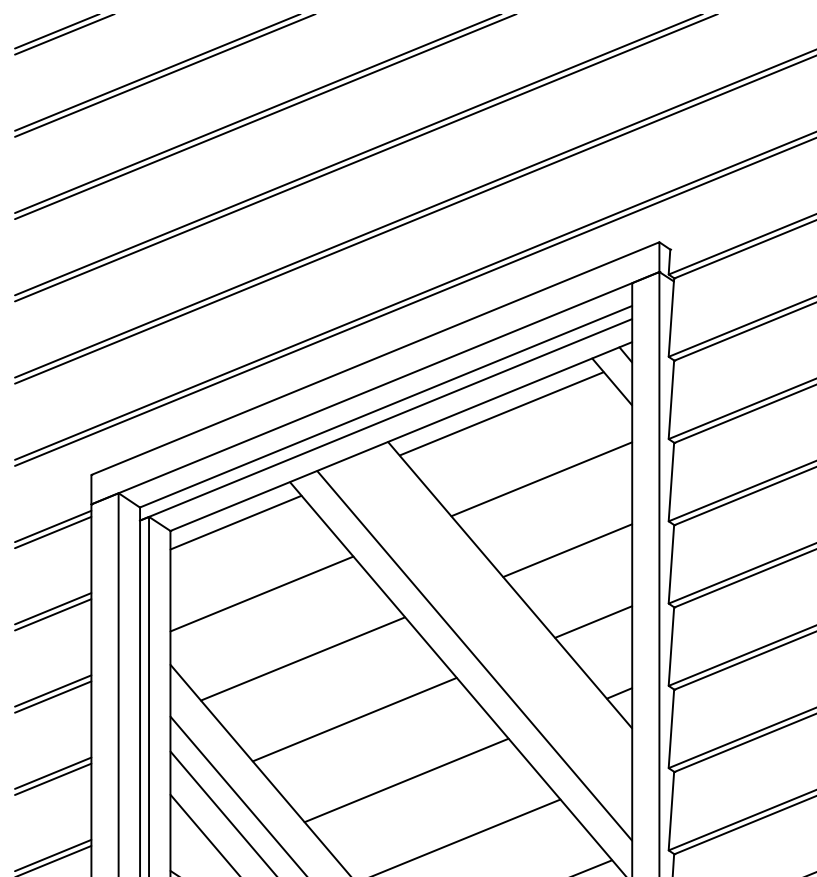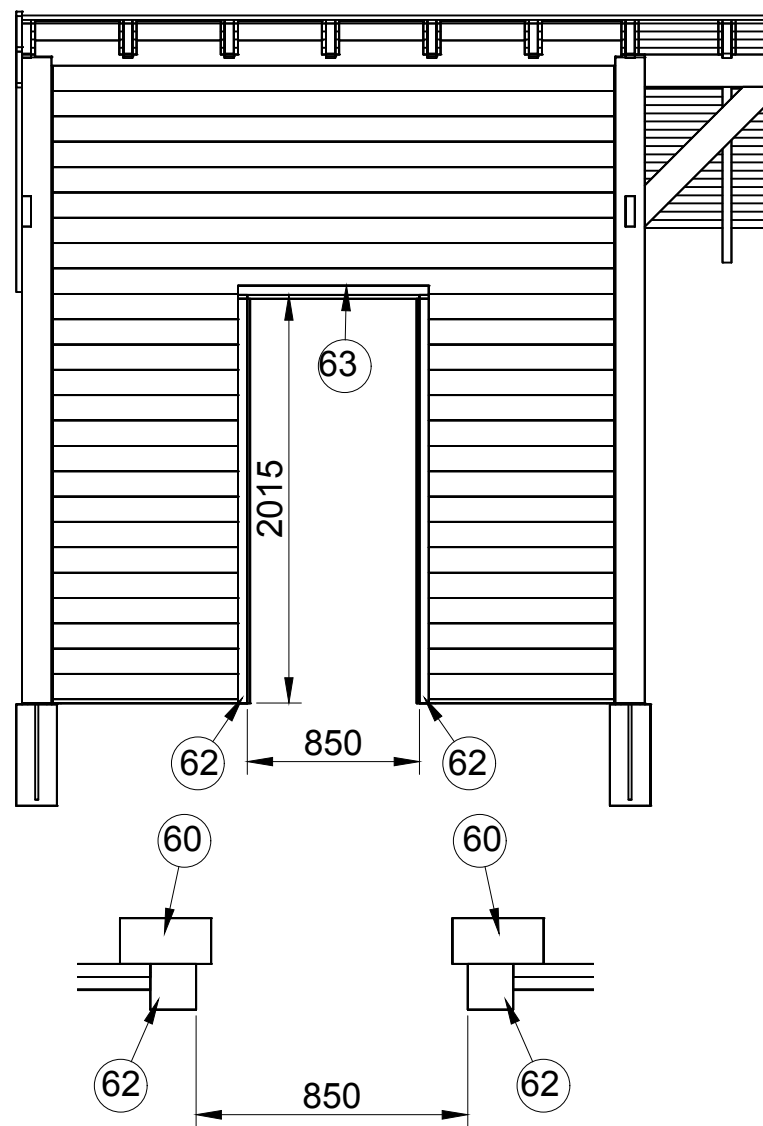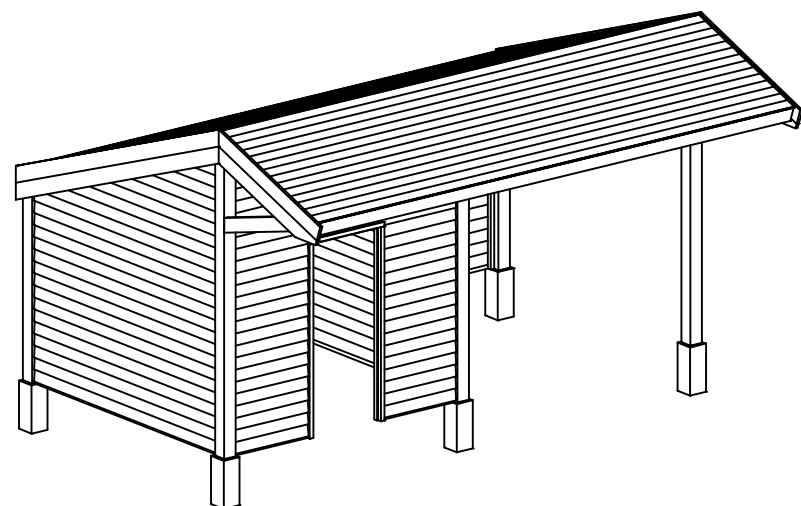

getekend	Fredsbouwtekeningen.nl	9 van 10
Kapschuur		A3

Maat	Lengte	Item	Aantal	Materiaal	Dikte	Breedte	Lengte	Item	Aantal	Materiaal	Dikte	Breedte	Lengte	
Lengte	5500	1	3	Douglas	145	145	2200	37	1	Douglas	45	45	2073	
Breedte	3210	2	3	Douglas	145	145	3200	38	1	Douglas	45	45	3142	
Maat	Lengte	3	24	Douglas	20	175	941	39	1	Douglas	45	45	3134	
(a)	2677,5	4	3	Douglas	45	145	1352	40	1	Rabat	26/16	125 werkend	394	
(b)	450	5	1	Douglas	45	145	1325	41	1	Rabat	26/16	125 werkend	730	
(c)	477,5	6	4	Douglas	45	145	976	42	1	Rabat	26/16	125 werkend	1067	
(d)	365	7	13	Douglas	45	145	1569	43	1	Rabat	26/16	125 werkend	1403	
(e)	392,5	8	3	Douglas	45	145	3371	44	1	Rabat	26/16	125 werkend	1739	
(f)	2520	9	10	Douglas	45	145	3383	45	1	Rabat	26/16	125 werkend	2075	
(g)	790	10	4	Douglas	28	165	3516	46	1	Rabat	26/16	125 werkend	2411	
		11	2	Douglas	28	165	1725	47	1	Rabat	26/16	125 werkend	2748	
		12	2	Douglas	28	165	1663	48	1	Rabat	26/16	125 werkend	2908	
		13	3	Douglas	45	160	5500	49	16	Rabat	26/16	125 werkend	2908	
		14	42	Douglas	16	116	5500	50	1	Rabat	26/16	40	2908	
		15	1	Douglas	16	63	5500	51	2	Douglas	45	45	3360	
		16	1	Douglas	16	113	5500	52	12	Douglas	30	45	160	
		17	4	Douglas	45	45	2040	53	1	Rabat	26/16	79 werkend	392,5	
		18	32	Rabat	26/16	125 werkend	2520	54	5	Rabat	26/16	79 werkend	365	
		19	2	Rabat	26/16	40	2520	55	1	Rabat	26/16	125 werkend	2643	
		20	1	Douglas	45	45	2073	56	8	Rabat	26/16	125 werkend	2520	
		21	1	Douglas	45	45	3142	57	1	Rabat	26/16	125 werkend	2520	
		22	1	Douglas	45	45	3134	58	32	Rabat	26/16	125 werkend	790	
		23	1	Rabat	26/16	125 werkend	394	59	1	Rabat	26/16	40	790	
		24	1	Rabat	26/16	125 werkend	730	60	2	Douglas	45	90	1995	
		25	1	Rabat	26/16	125 werkend	1067	61	1	Douglas	45	90	1000	
		26	1	Rabat	26/16	125 werkend	1403	62	2	Douglas	45	45	2015	
		27	1	Rabat	26/16	125 werkend	1739	63	1	Douglas	45	45	940	
		28	1	Rabat	26/16	125 werkend	2075	2x Dakgoot						5500
		29	1	Rabat	26/16	125 werkend	2411	Dakplaten of dakpannen						
		30	1	Rabat	26/16	125 werkend	2748	RVS schroeven 4x40 (voorboren)						
		31	1	Rabat	26/16	125 werkend	2908	RVS schroeven 5x50 (voorboren)						
		32	16	Rabat	26/16	125 werkend	2908	RVS schroeven 5x70 (voorboren)						
		33	1	Rabat	26/16	40	2908	RVS houtdraadbout M8x150 (voorboren)						
		34	6	RVS	5	145	145							
		35	6	Moer	M16									
		36	6	Anker	M16		500							

getekend	10 van 10	A3
Fredsbouwtekeningen.nl	Kapschuur	