


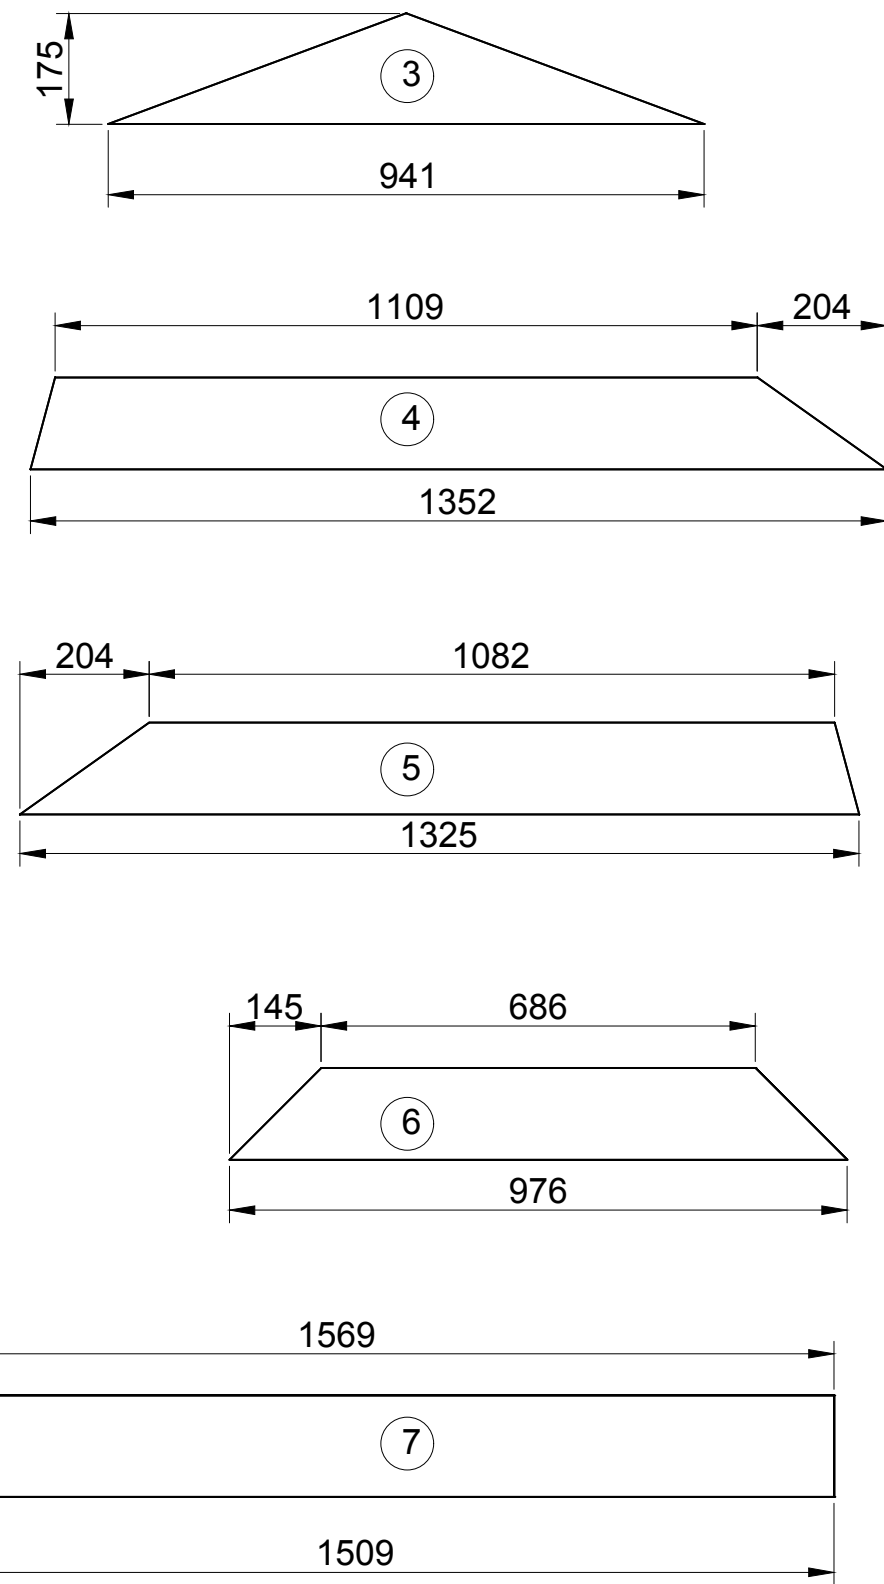
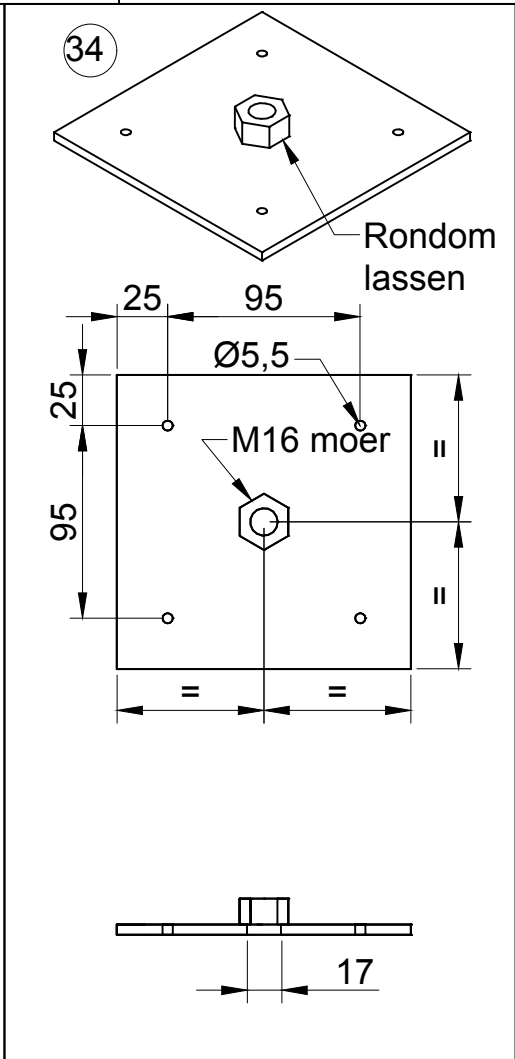
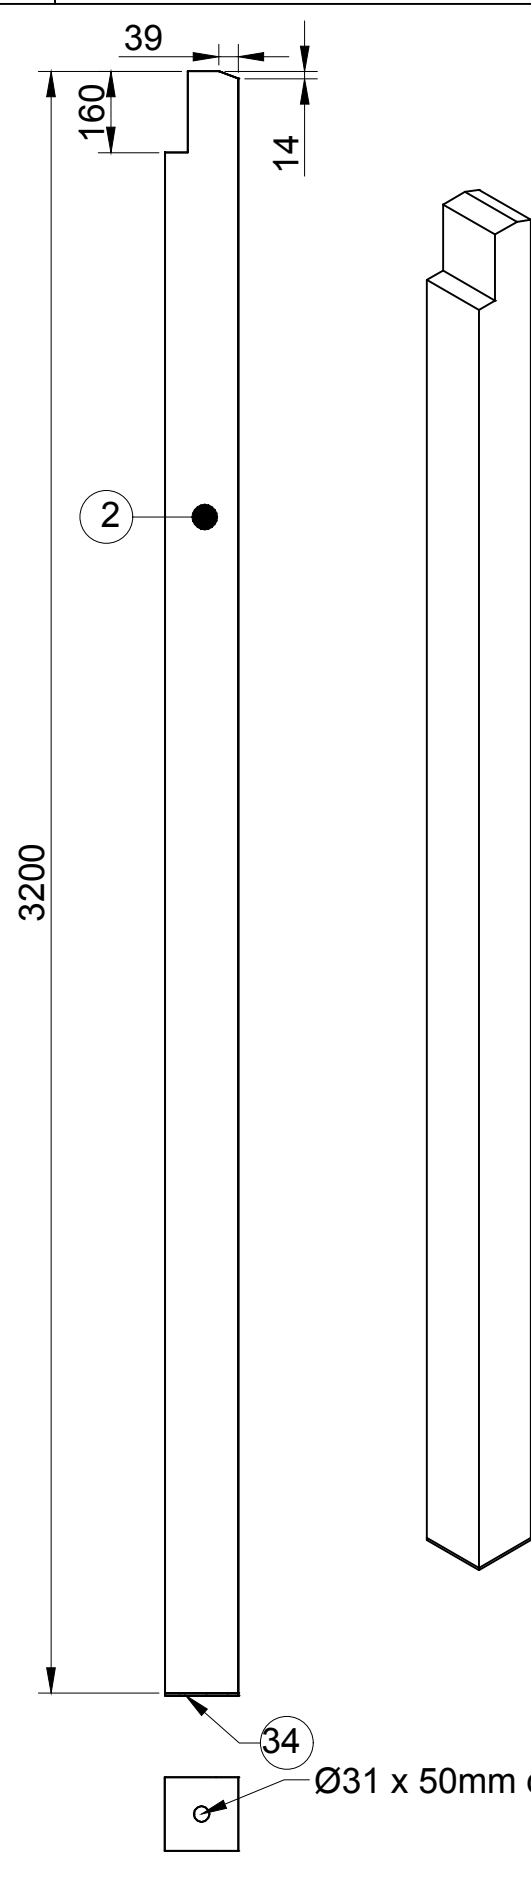


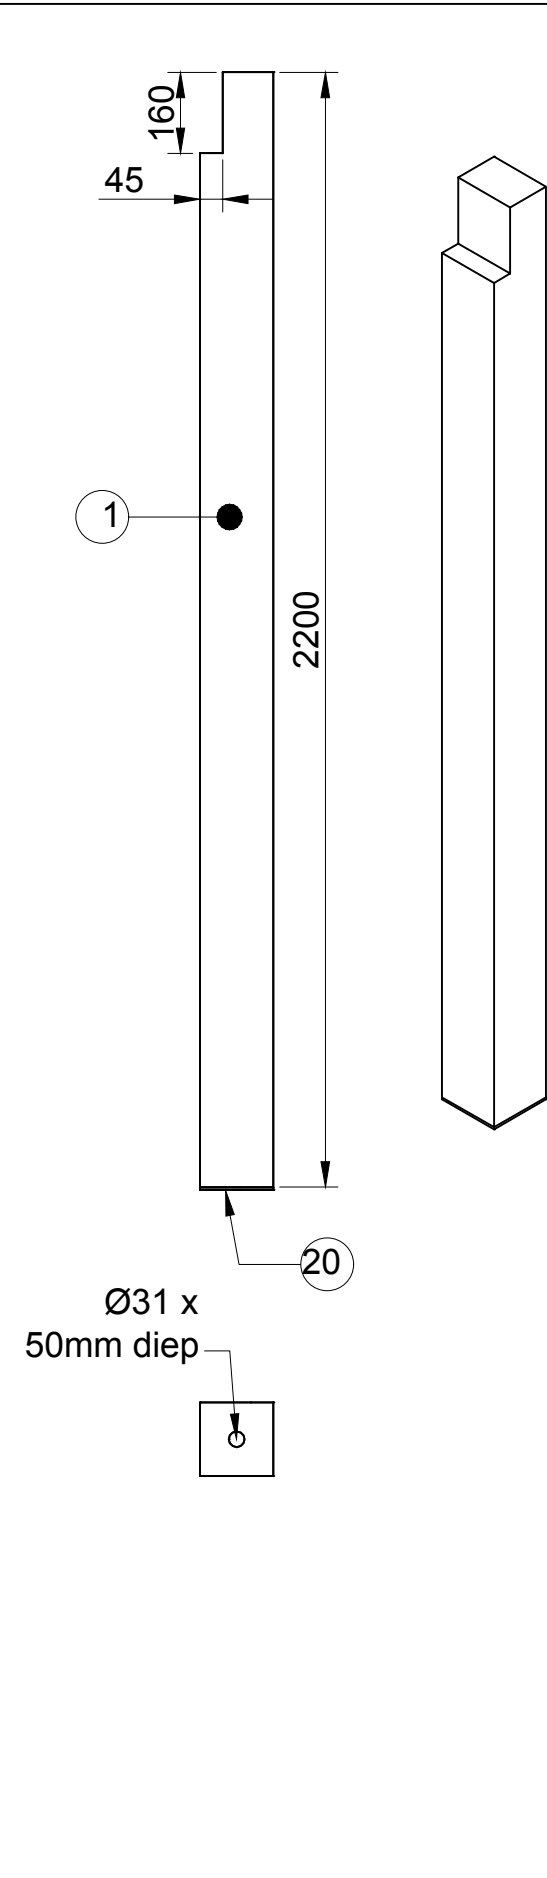







getekend	Fredsbouwtekeningen.nl	1 van 10
Kapschuur		A3

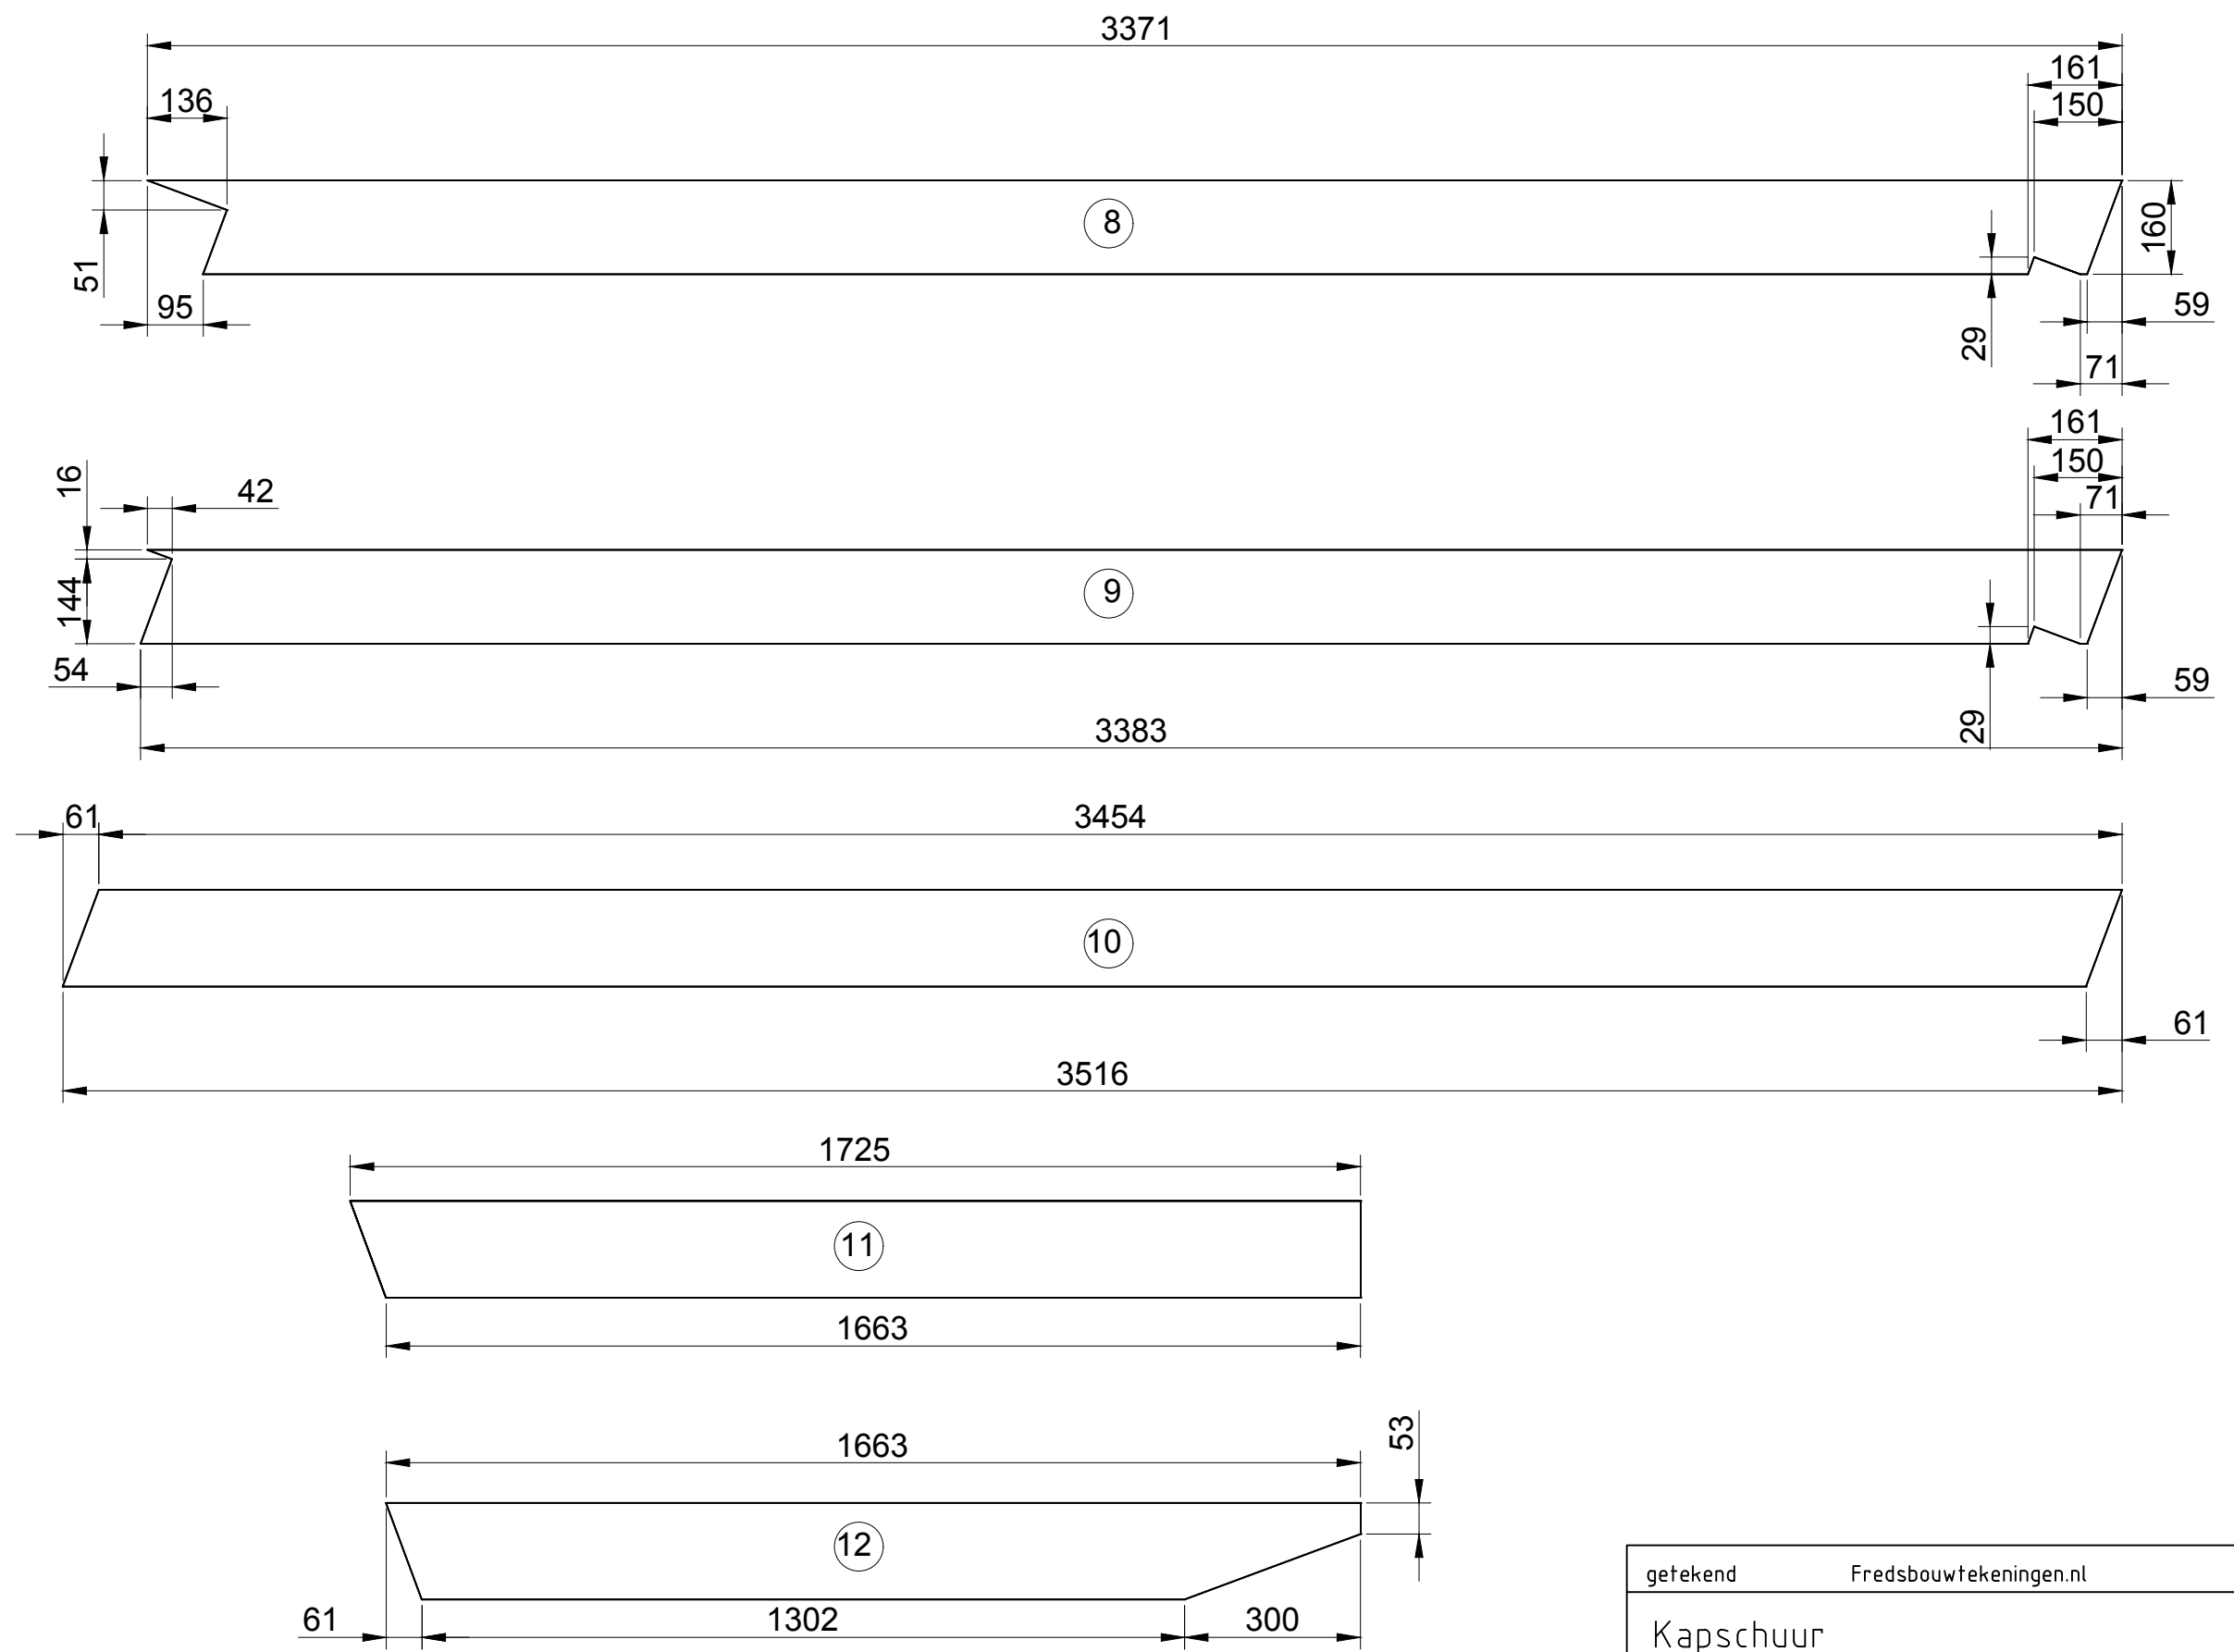











getekend	Fredsbouwtekeningen.nl	2 van 10
Kapschuur		A3

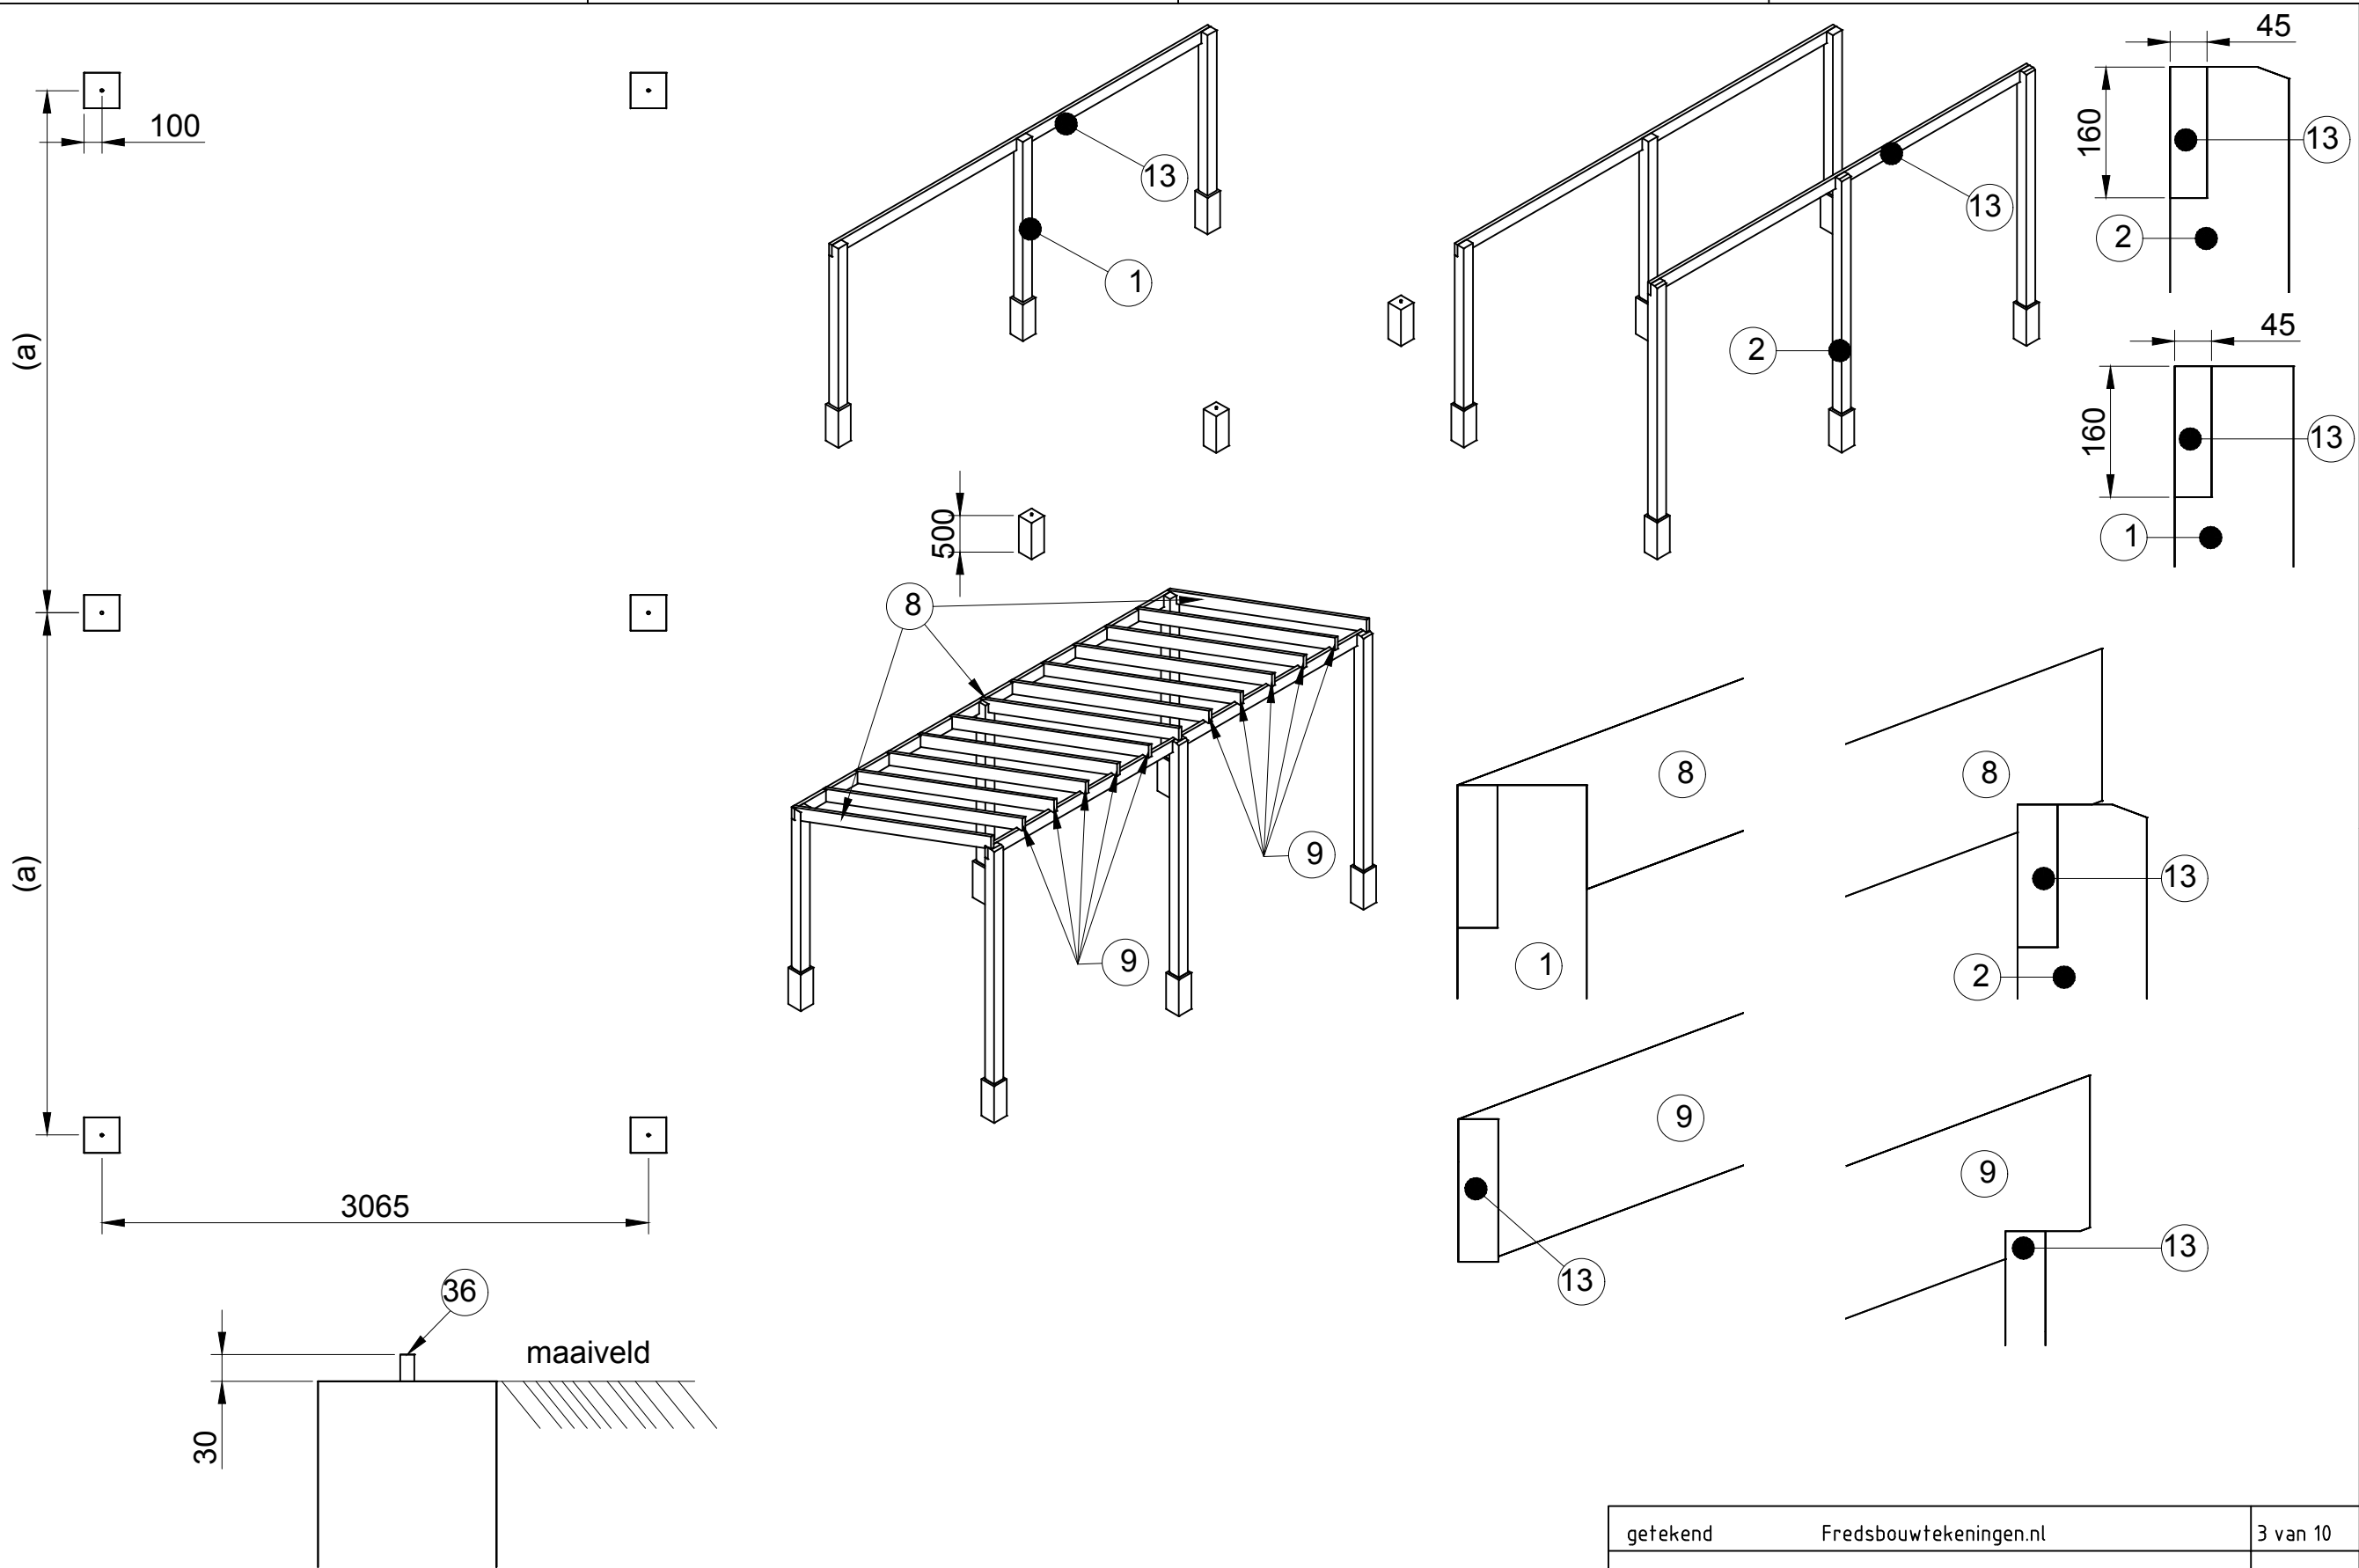

getekend	Fredsbouwtekeningen.nl	3 van 10
Kapschuur		A3

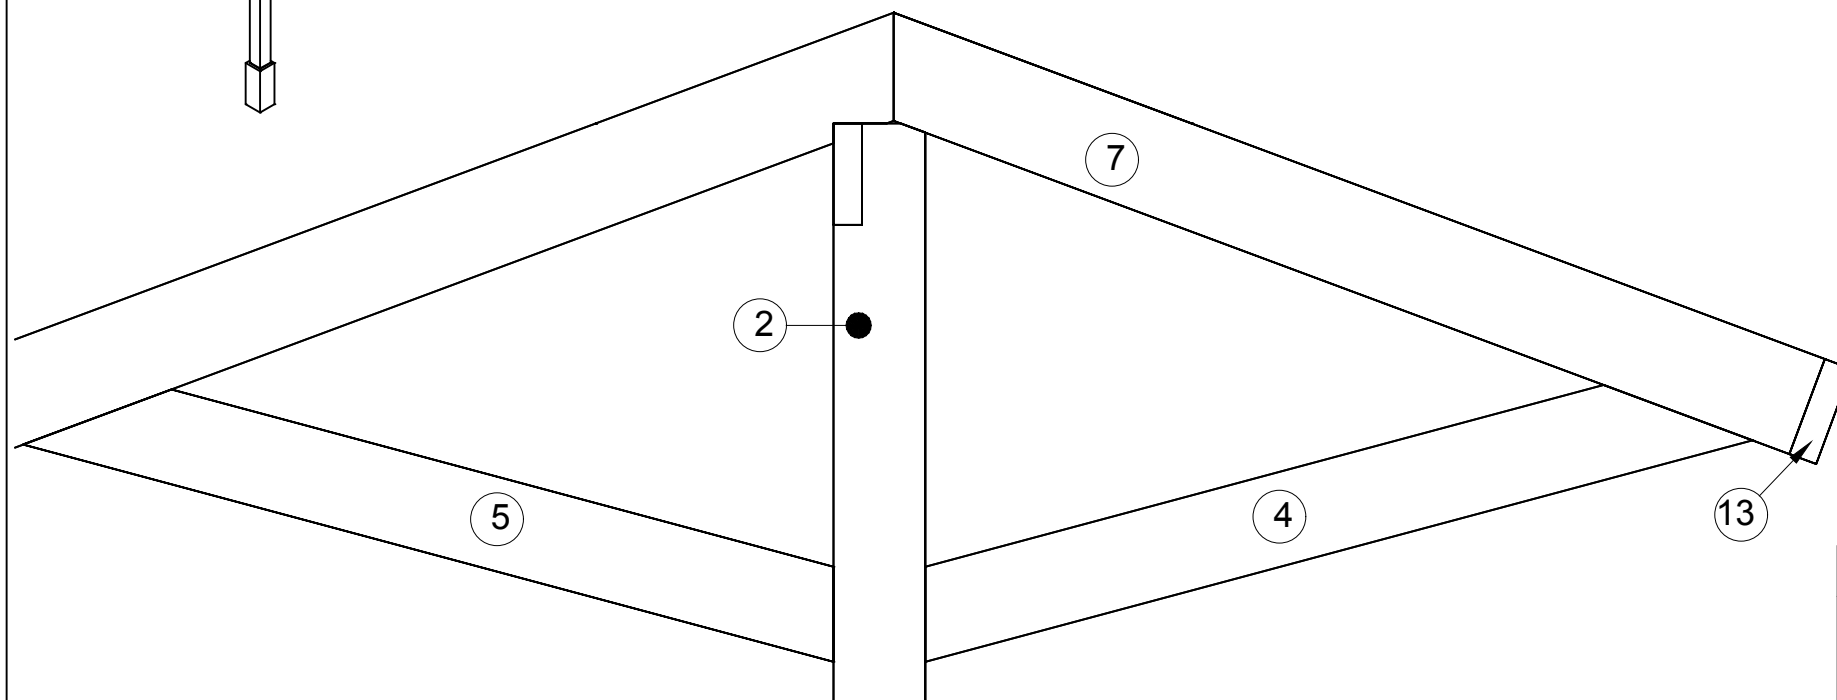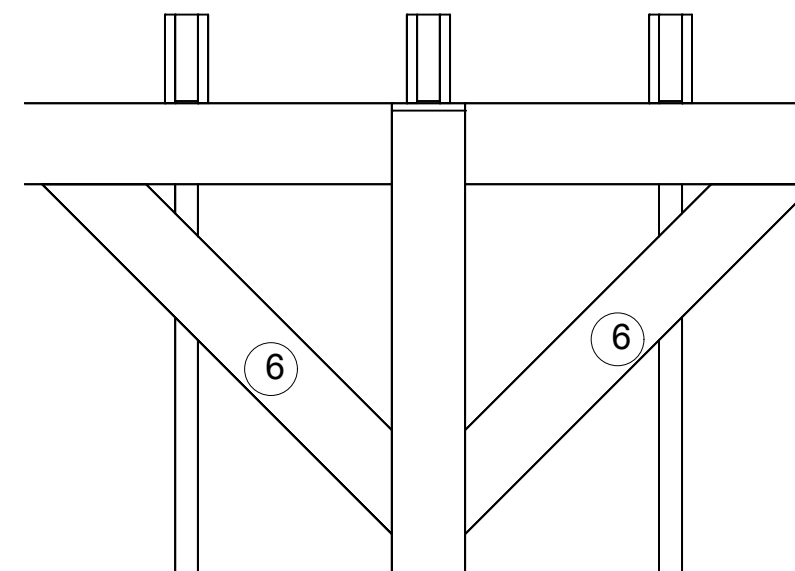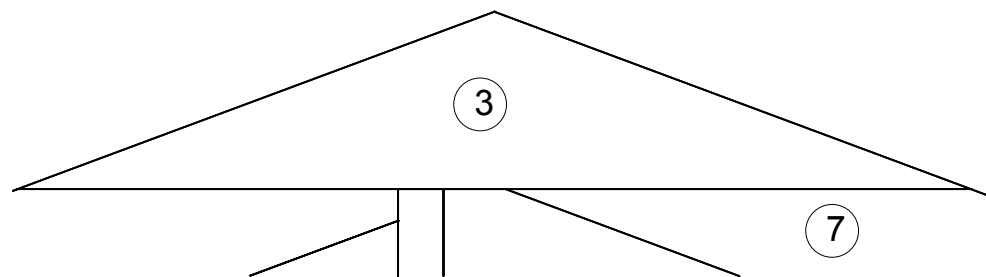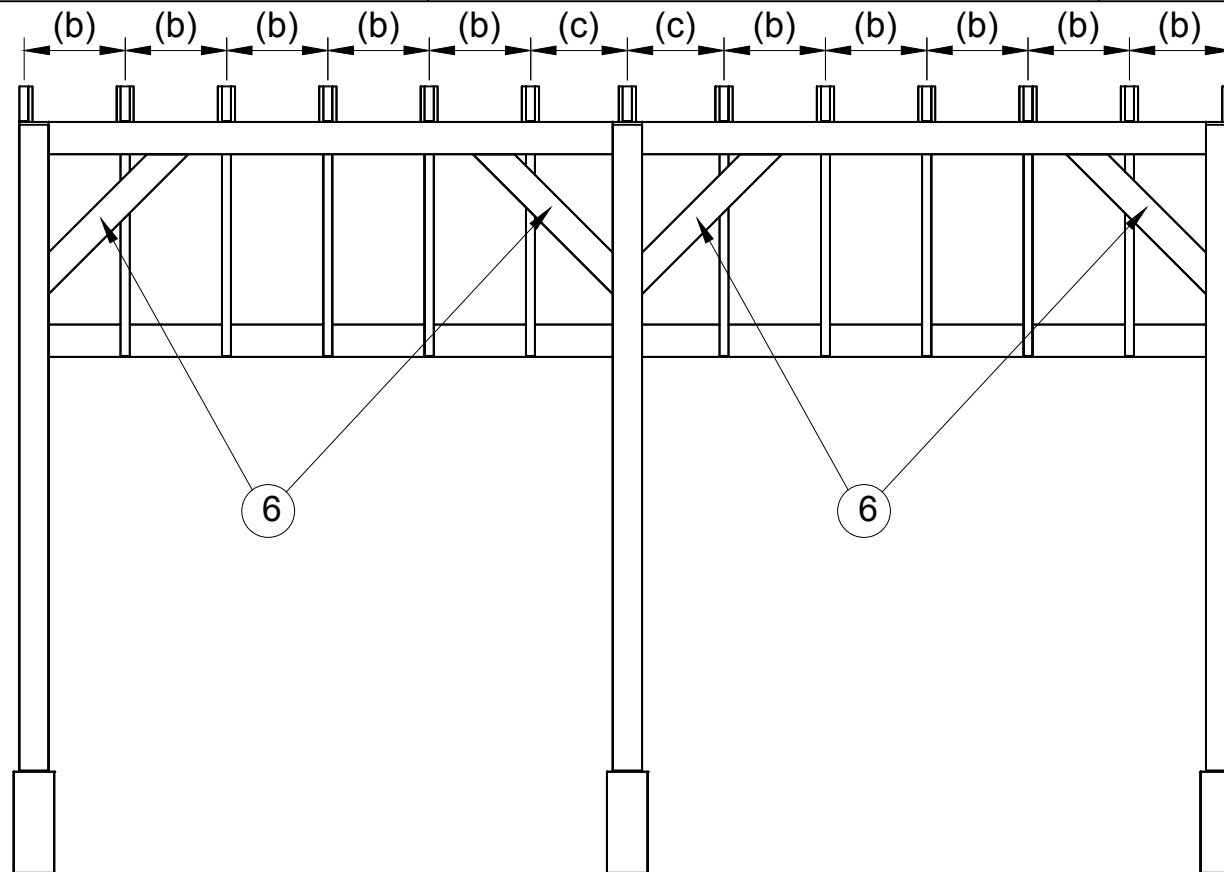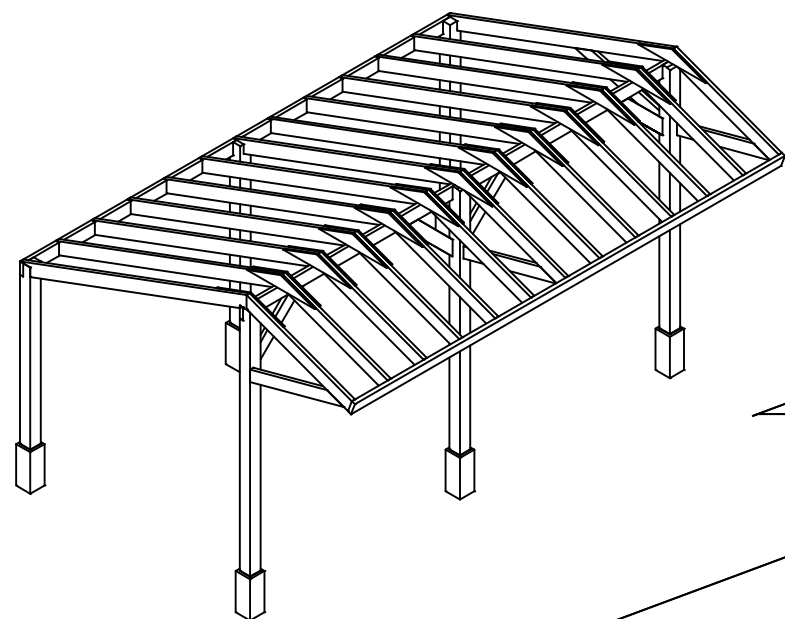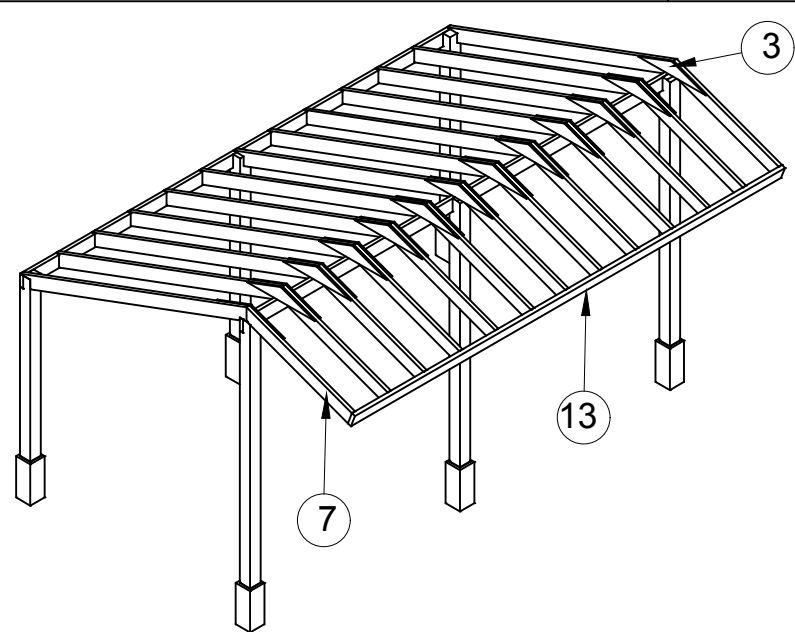

getekend	Fredsbouwtekeningen.nl	4 van 10
Kapschuur		A3

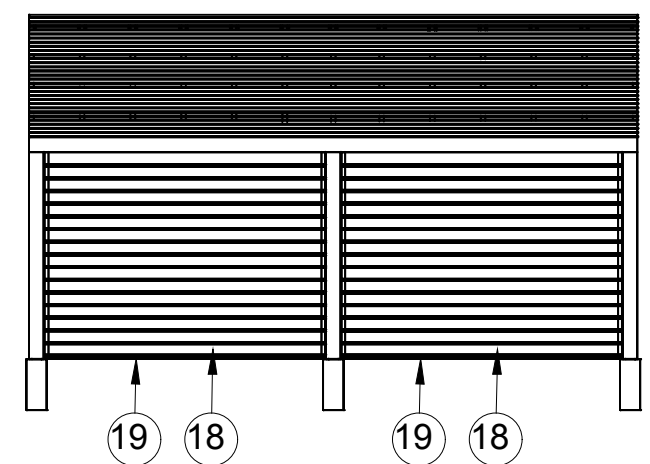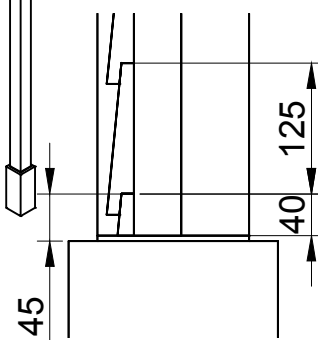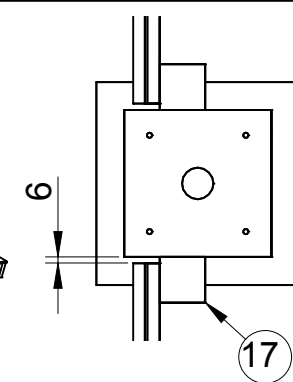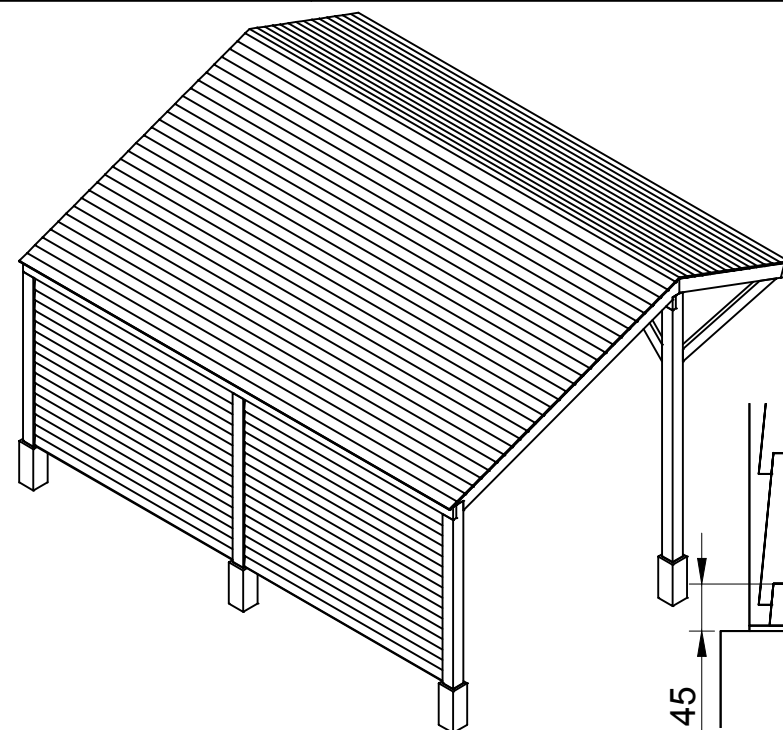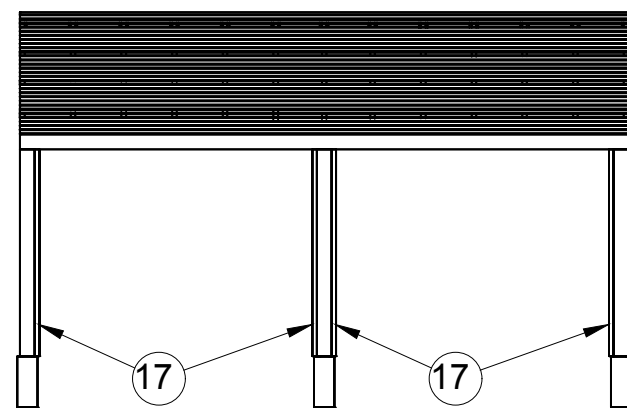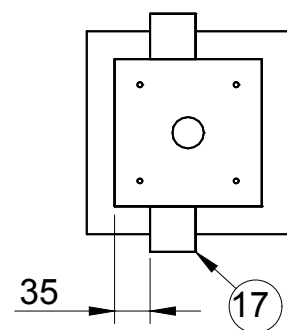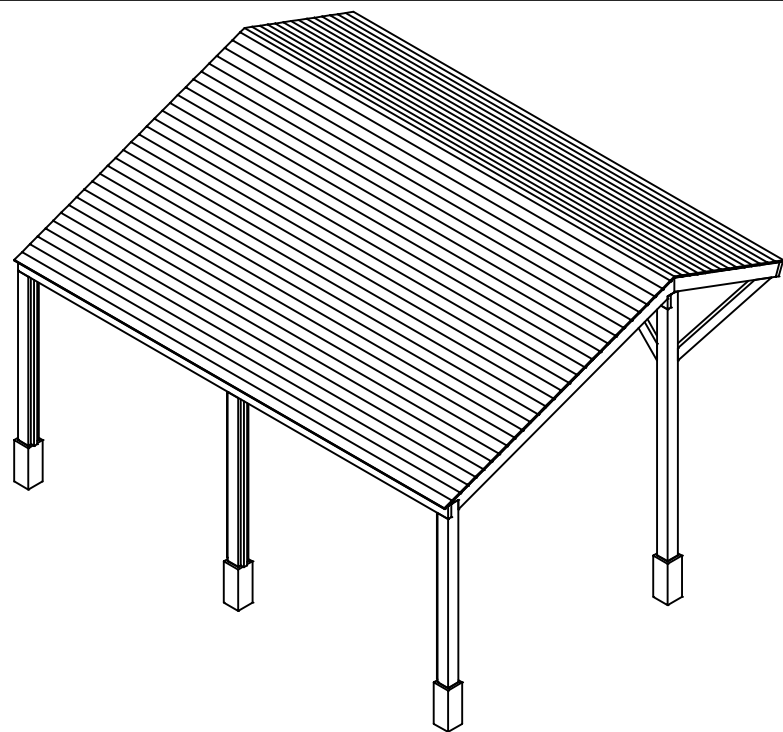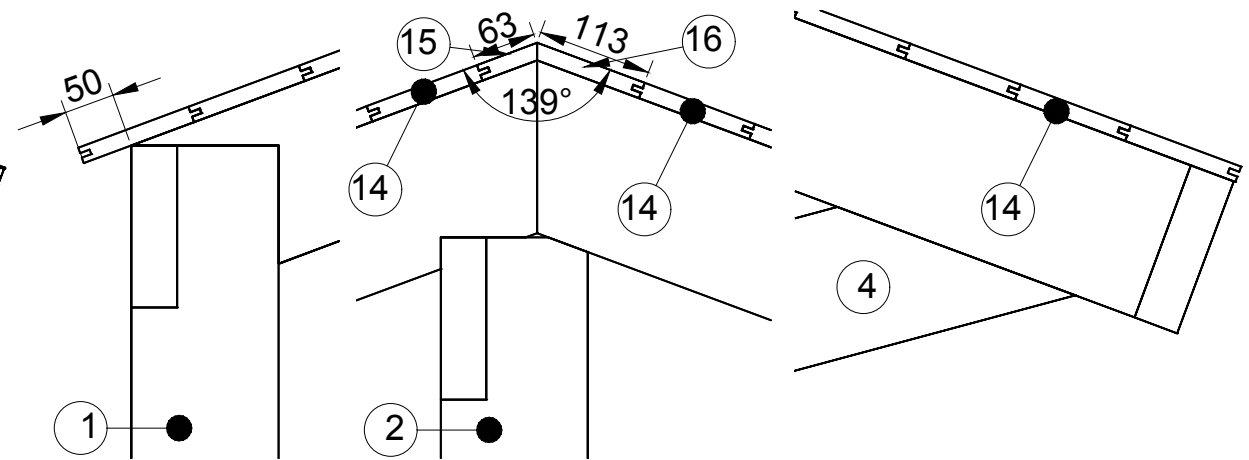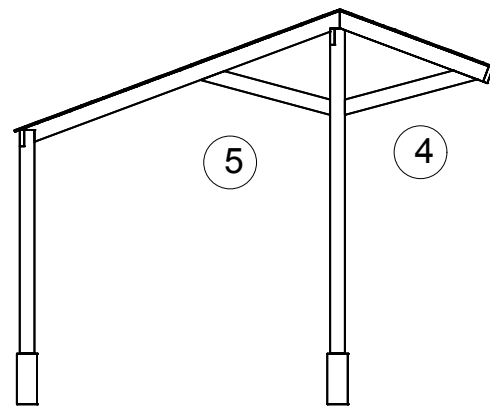
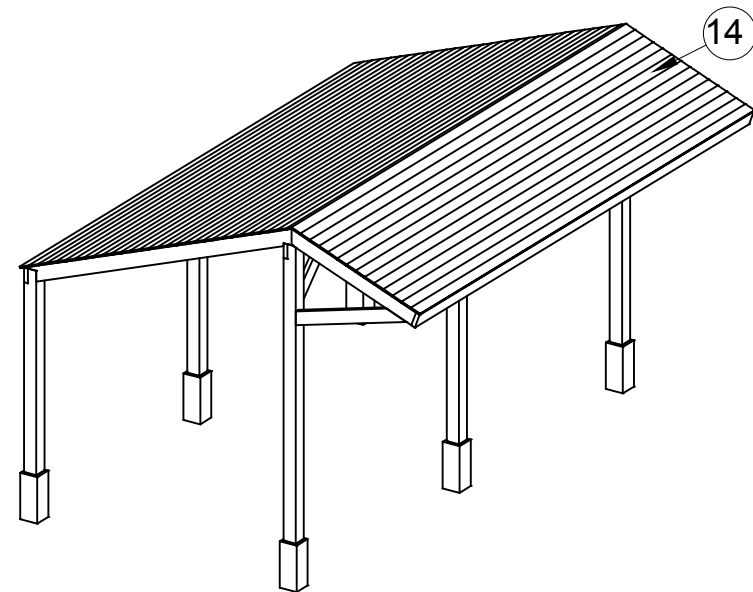


getekend Fredsbouwtekeningen.nl


5 van 10

Kapschuur






A3

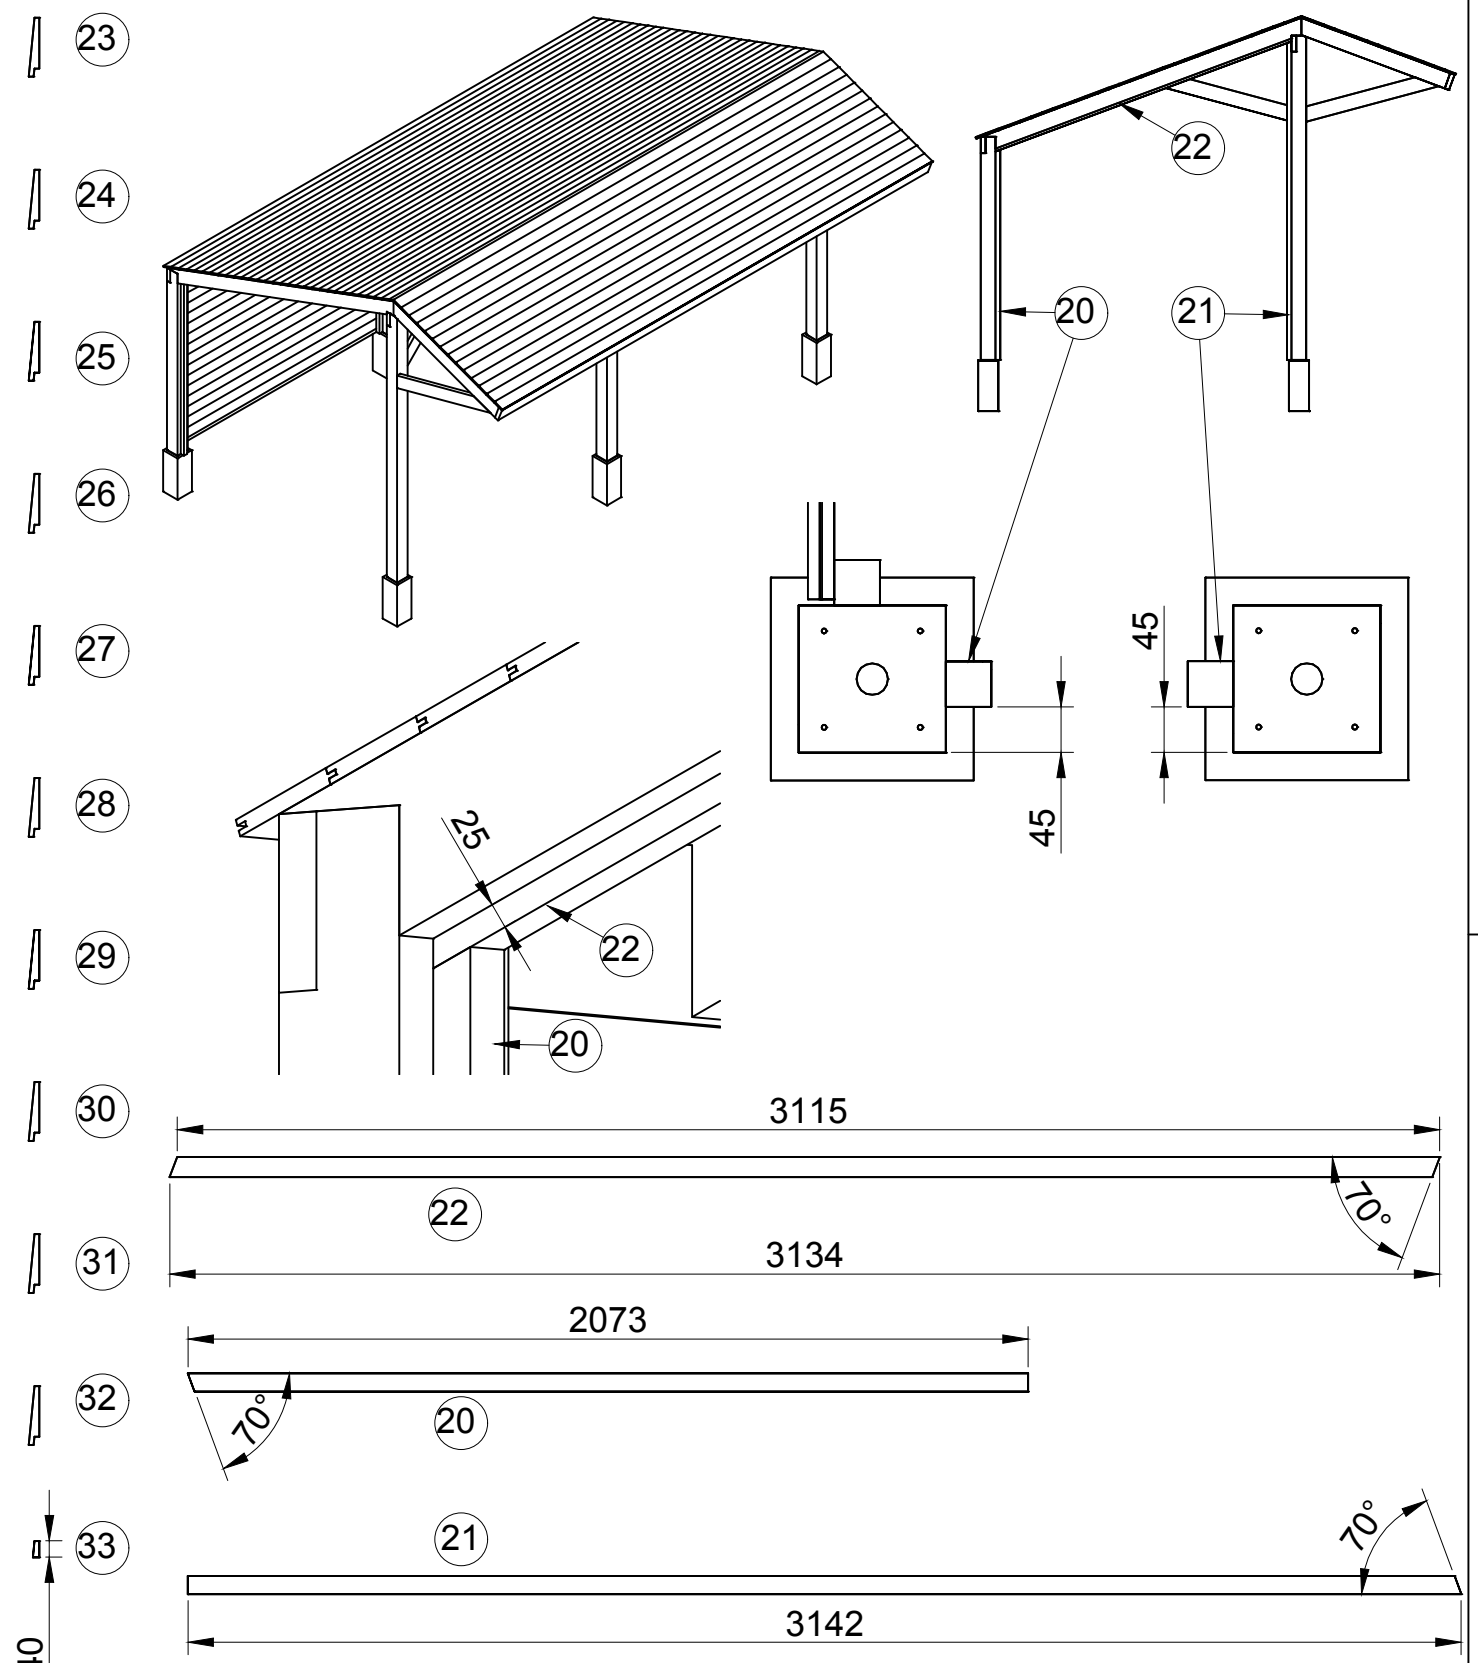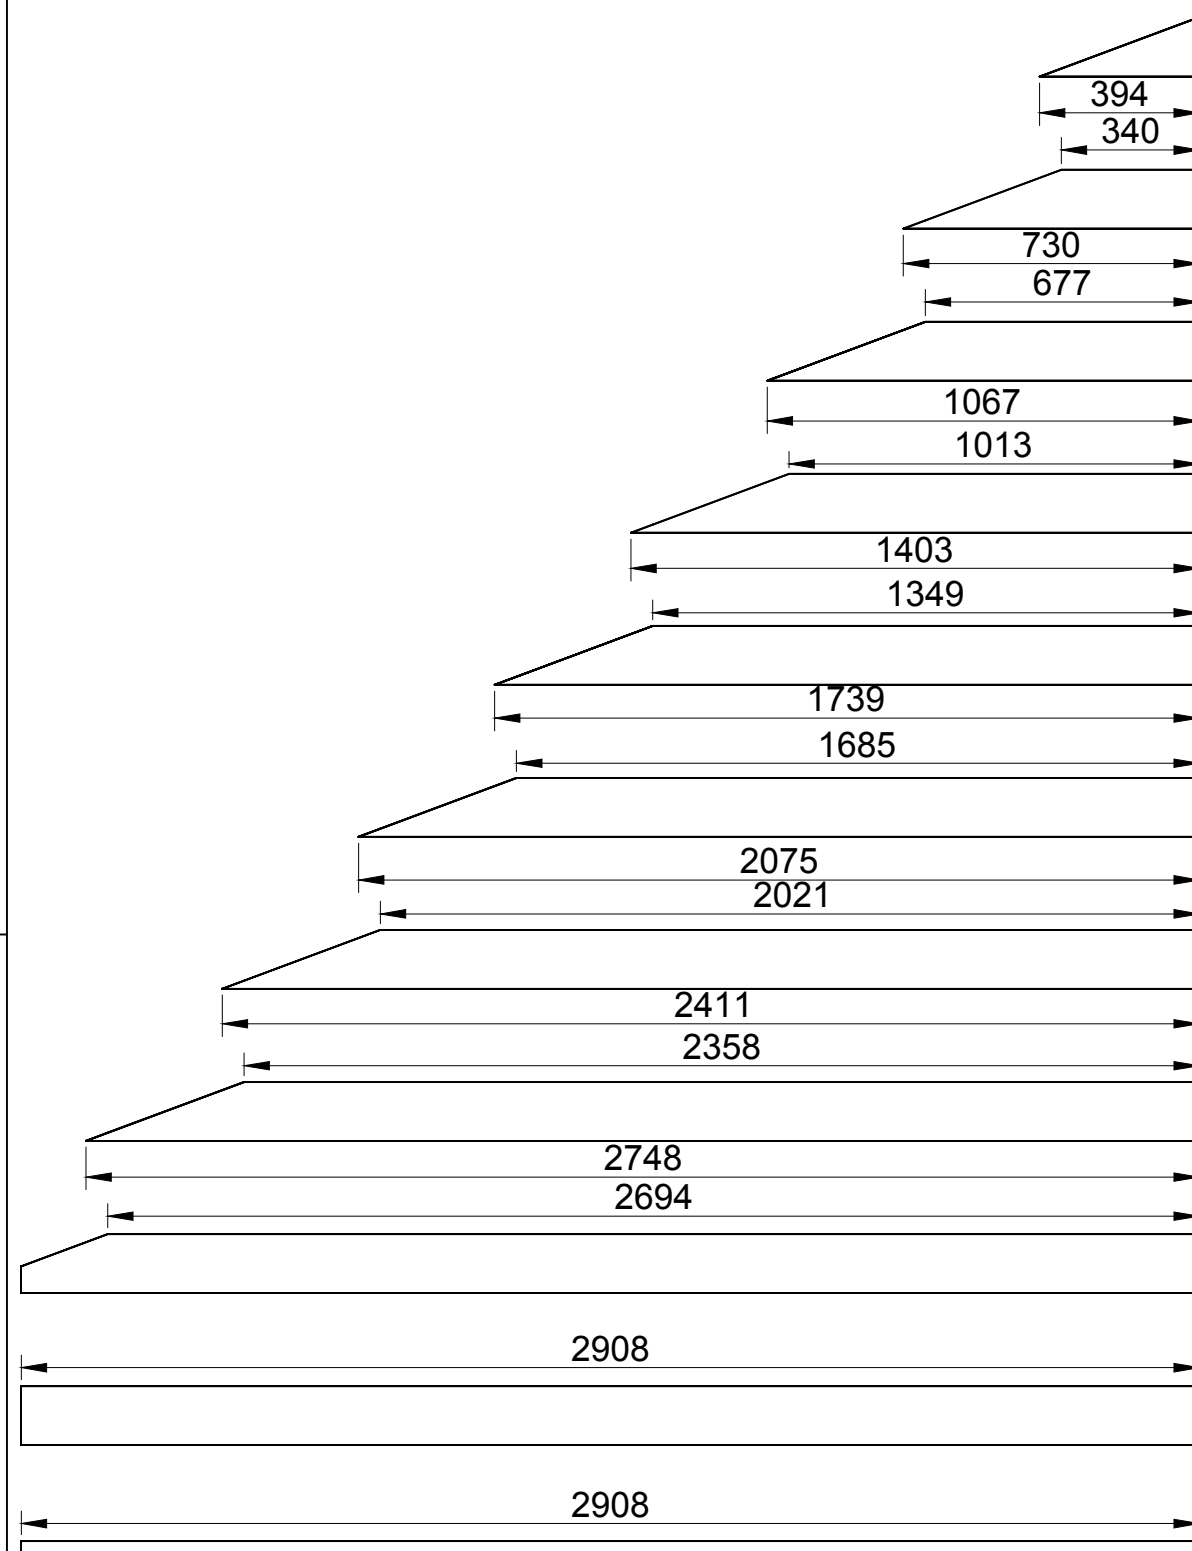







getekend	Fredsbouwtekeningen.nl	6 van 10
Kapschuur		A3

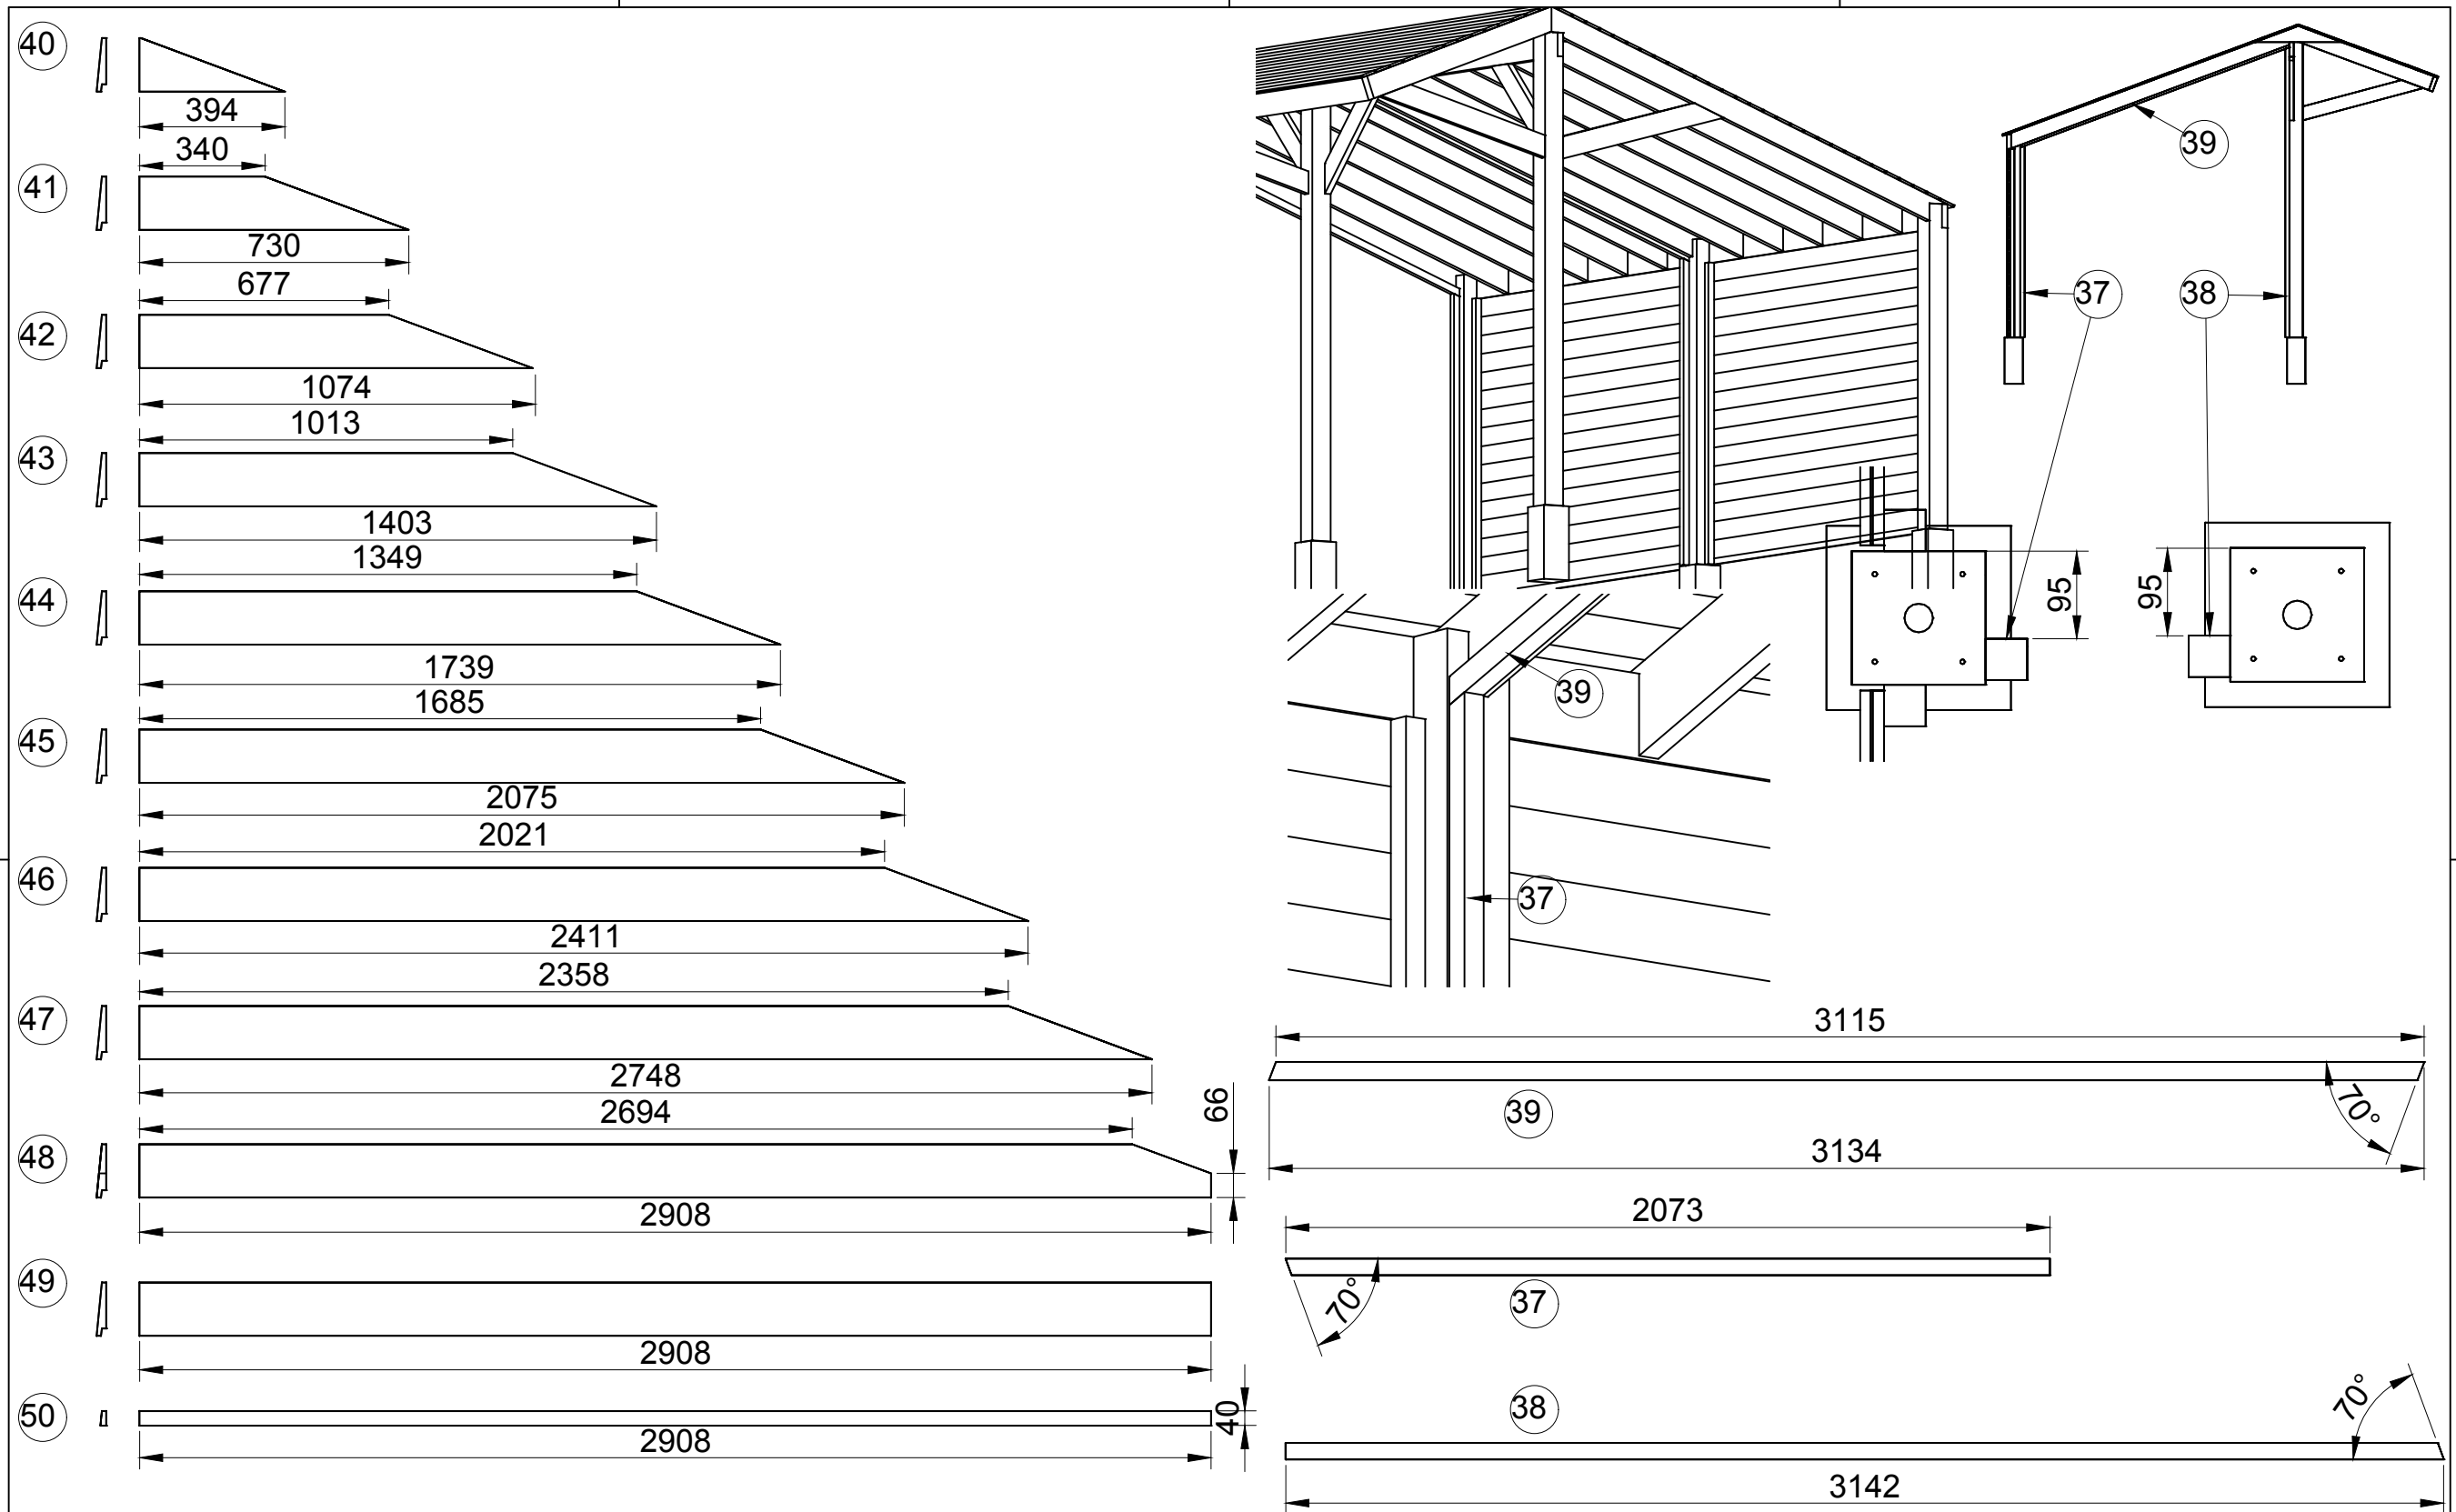

getekend	Fredsbouwtekeningen.nl	7 van 10
Kapschuur		A3

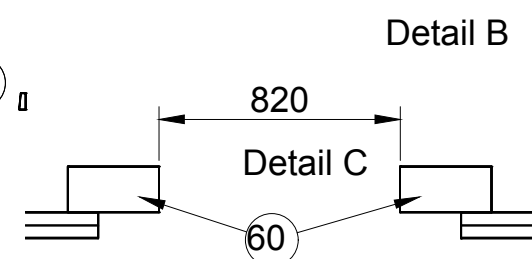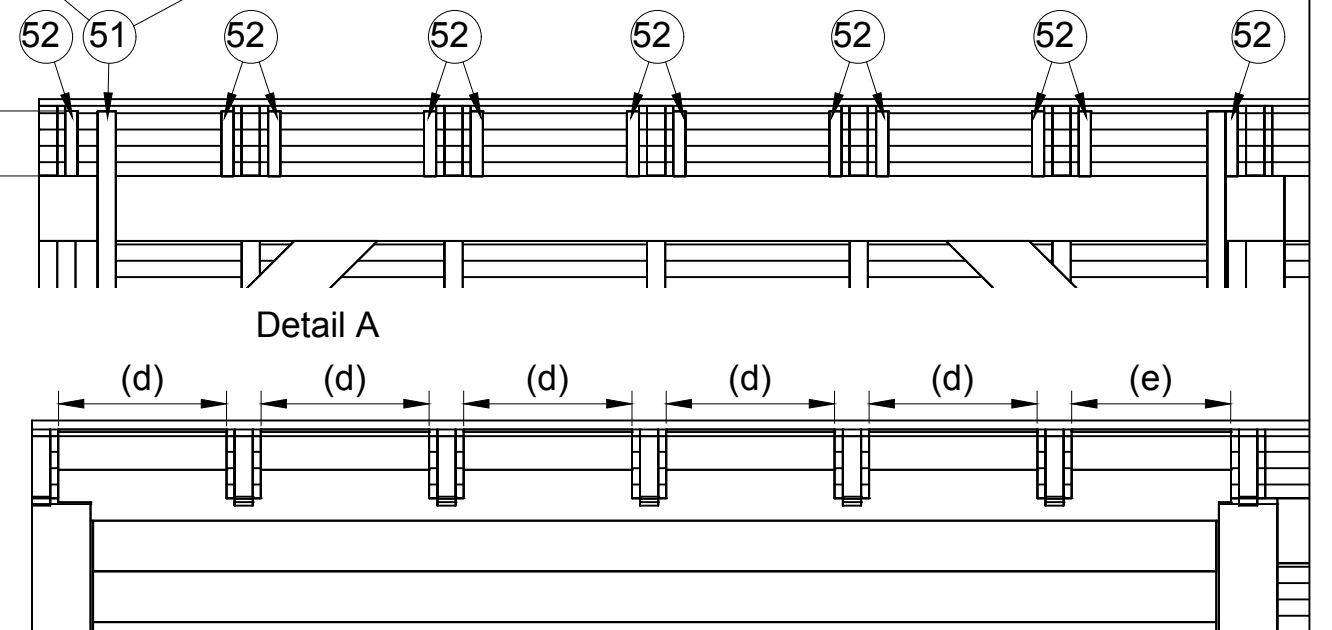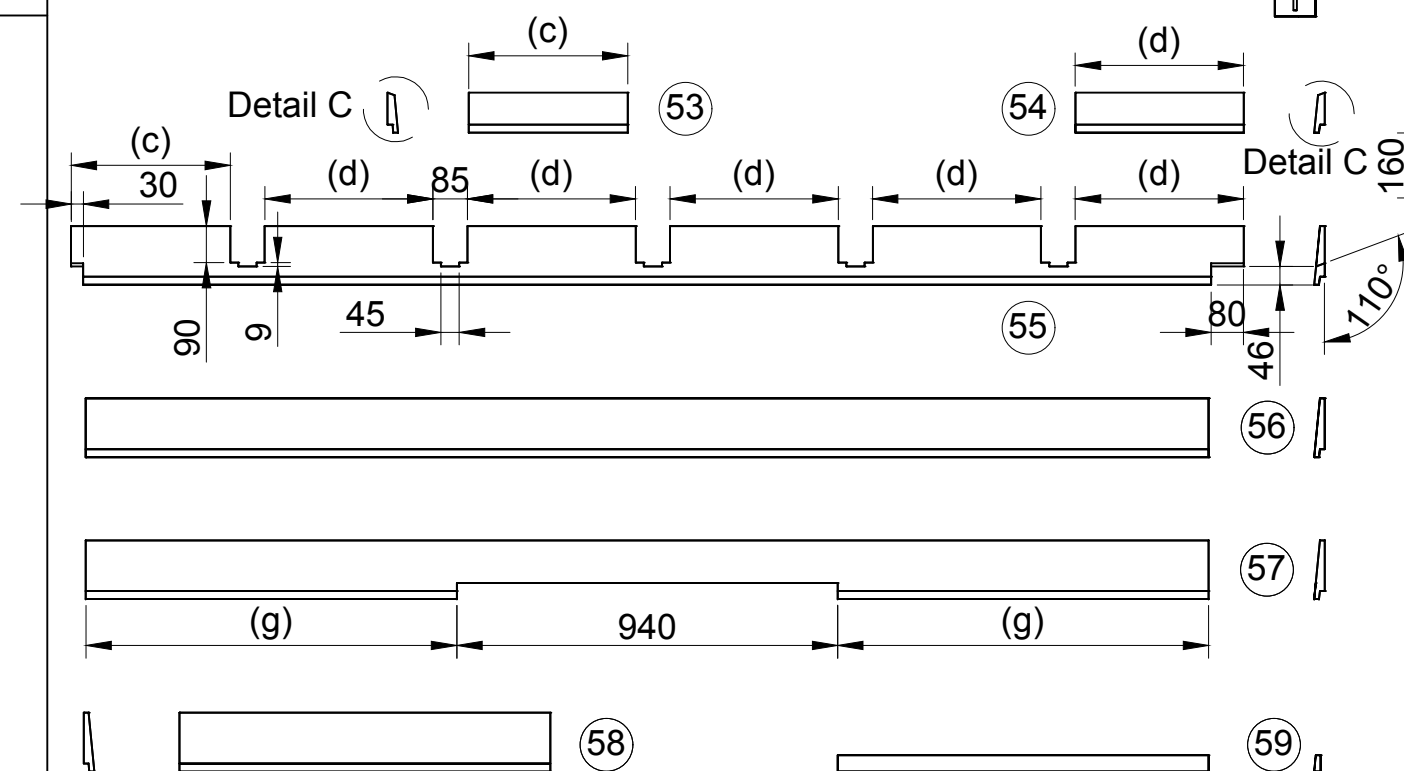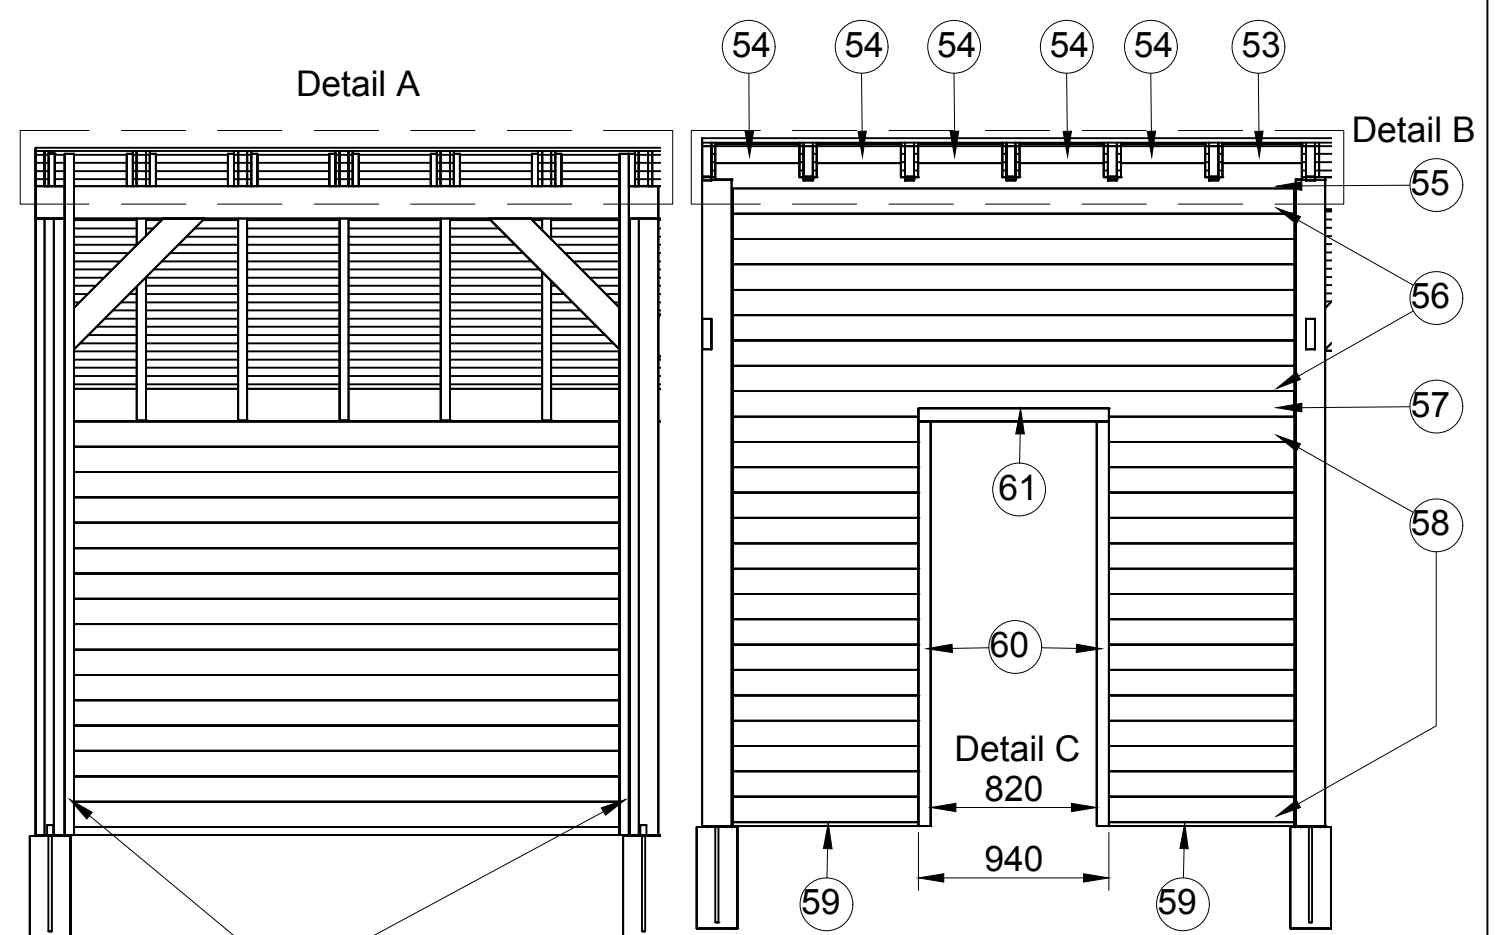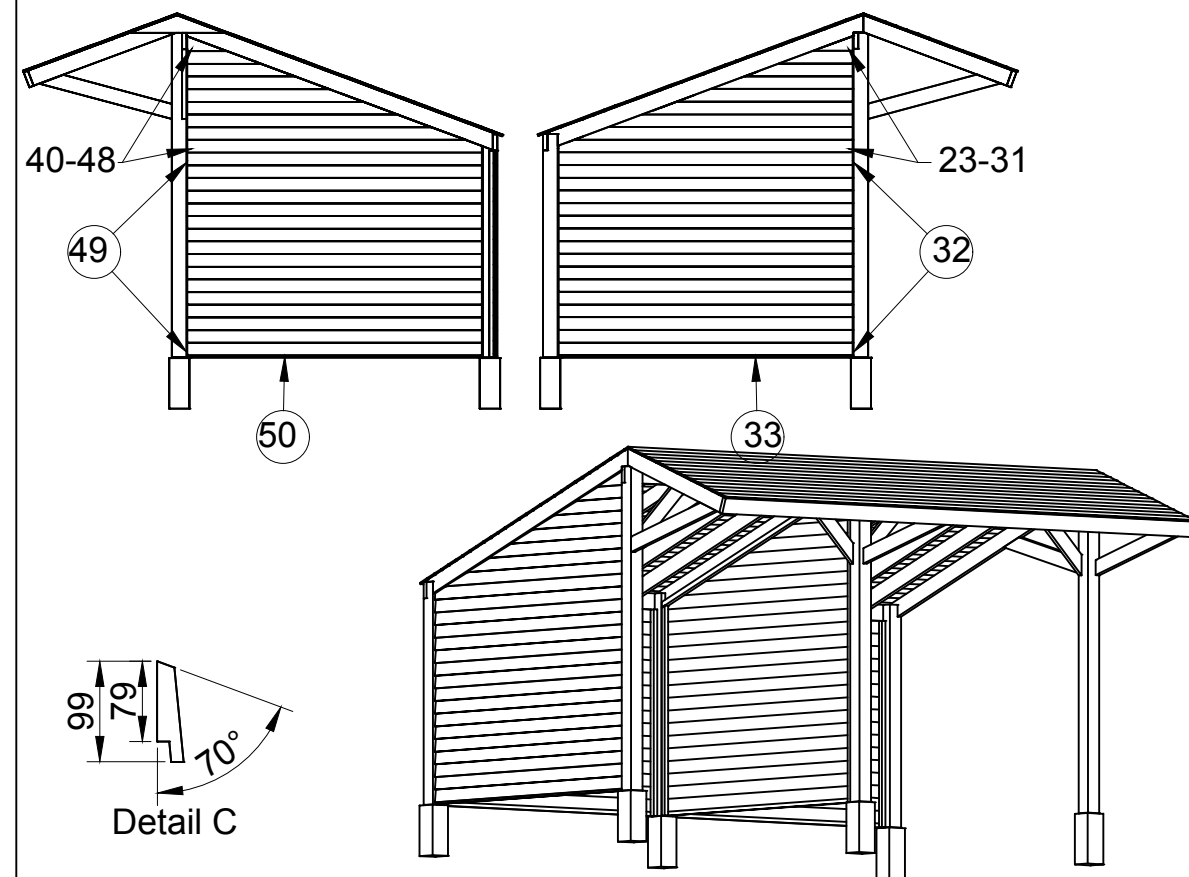

getekend	Fredsbouwtekeningen.nl	8 van 10
Kapschuur		A3

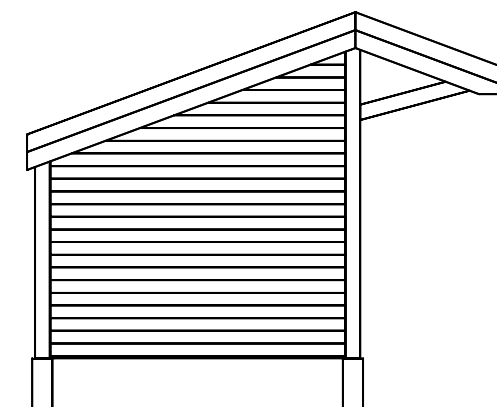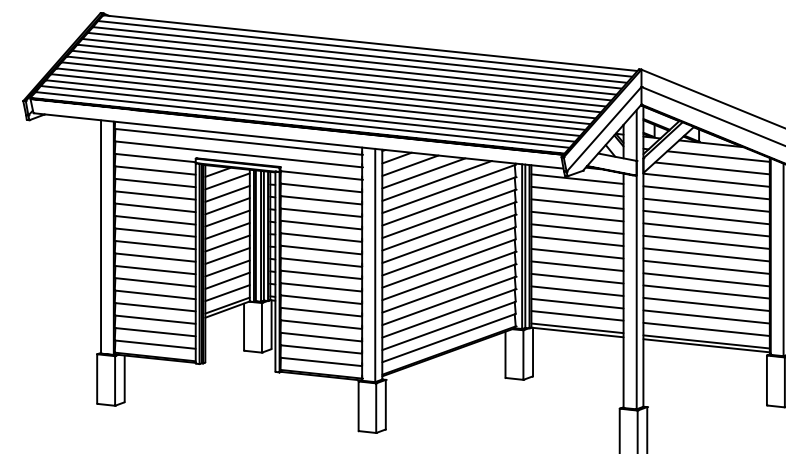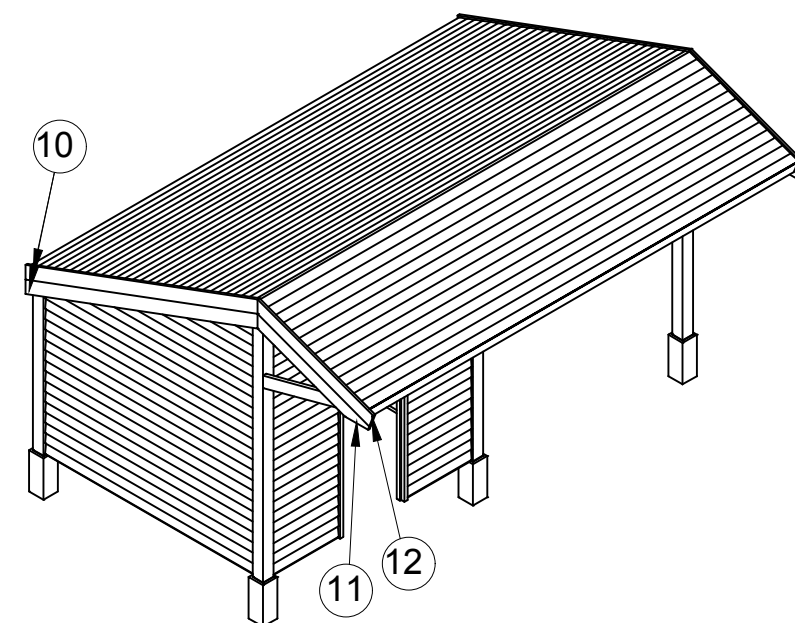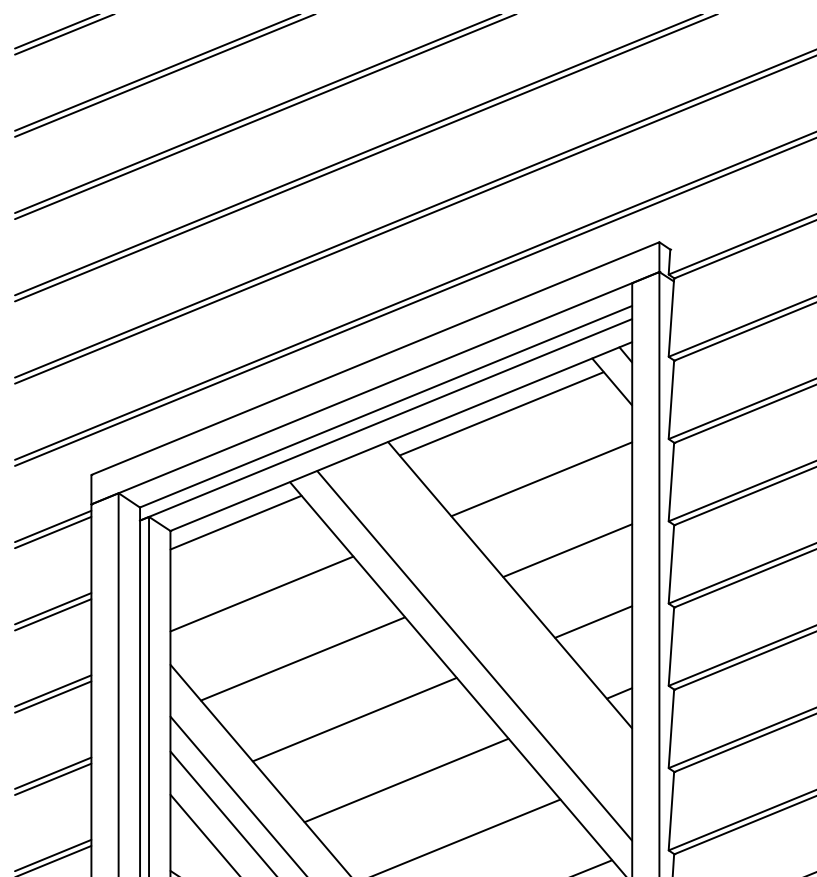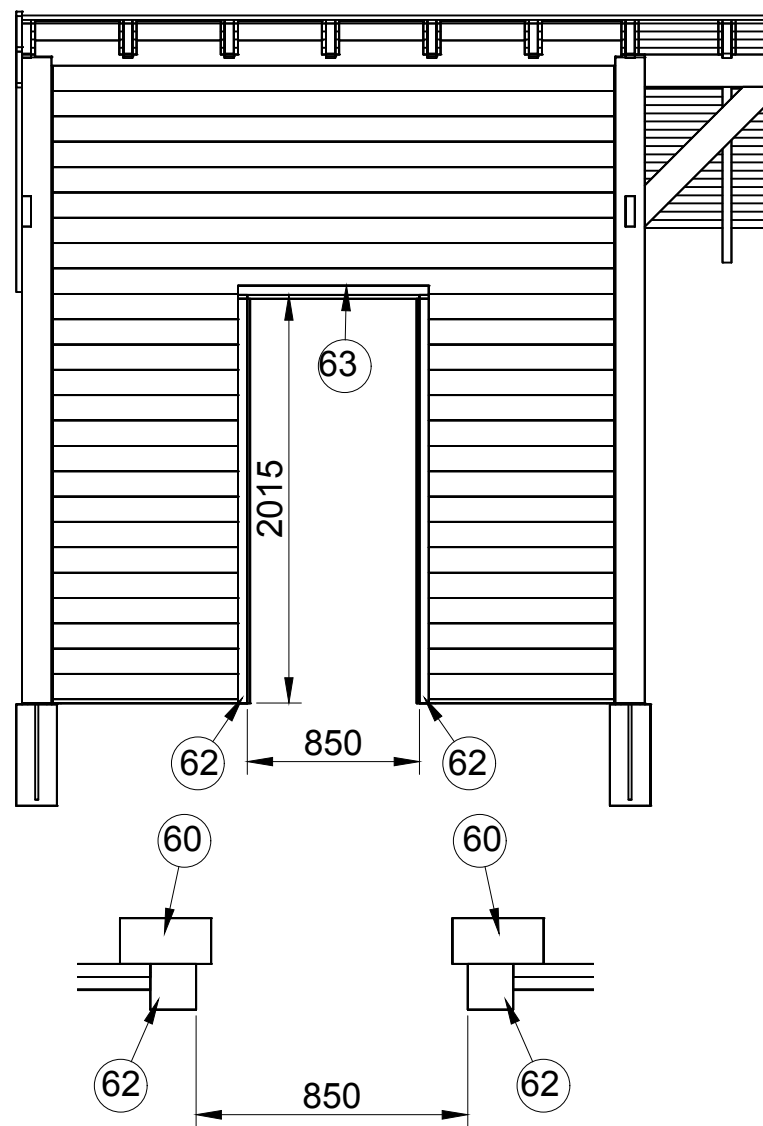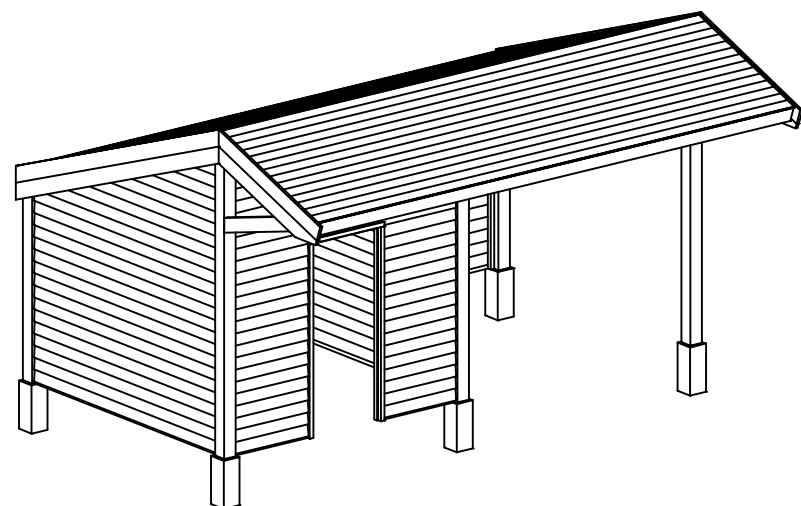

getekend	Fredsbouwtekeningen.nl	9 van 10
Kapschuur		A3

Maat	Lengte	Item	Aantal	Materiaal	Dikte	Breedte	Lengte	Item	Aantal	Materiaal	Dikte	Breedte	Lengte
Lengte	6000	1	3	Douglas	145	145	2200	37	1	Douglas	45	45	2073
Breedte	3210	2	3	Douglas	145	145	3200	38	1	Douglas	45	45	3142
Maat	Lengte	3	24	Douglas	20	175	941	39	1	Douglas	45	45	3134
(a)	2927,5	4	3	Douglas	45	145	1352	40	1	Rabat	26/16	125 werkend	394
(b)	500	5	1	Douglas	45	145	1325	41	1	Rabat	26/16	125 werkend	730
(c)	477,5	6	4	Douglas	45	145	976	42	1	Rabat	26/16	125 werkend	1067
(d)	415	7	13	Douglas	45	145	1569	43	1	Rabat	26/16	125 werkend	1403
(e)	392,5	8	3	Douglas	45	145	3371	44	1	Rabat	26/16	125 werkend	1739
(f)	2770	9	10	Douglas	45	145	3383	45	1	Rabat	26/16	125 werkend	2075
(g)	915	10	4	Douglas	28	165	3516	46	1	Rabat	26/16	125 werkend	2411
		11	2	Douglas	28	165	1725	47	1	Rabat	26/16	125 werkend	2748
		12	2	Douglas	28	165	1663	48	1	Rabat	26/16	125 werkend	2908
		13	3	Douglas	45	160	6000	49	16	Rabat	26/16	125 werkend	2908
		14	42	Douglas	16	116	6000	50	1	Rabat	26/16	40	2908
		15	1	Douglas	16	63	6000	51	2	Douglas	45	45	3360
		16	1	Douglas	16	113	6000	52	12	Douglas	30	45	160
		17	4	Douglas	45	45	2040	53	1	Rabat	26/16	79 werkend	392,5
		18	32	Rabat	26/16	125 werkend	2770	54	5	Rabat	26/16	79 werkend	415
		19	2	Rabat	26/16	40	2770	55	1	Rabat	26/16	125 werkend	2893
		20	1	Douglas	45	45	2073	56	8	Rabat	26/16	125 werkend	2770
		21	1	Douglas	45	45	3142	57	1	Rabat	26/16	125 werkend	2770
		22	1	Douglas	45	45	3134	58	32	Rabat	26/16	125 werkend	915
		23	1	Rabat	26/16	125 werkend	394	59	1	Rabat	26/16	40	915
		24	1	Rabat	26/16	125 werkend	730	60	2	Douglas	45	90	1995
		25	1	Rabat	26/16	125 werkend	1067	61	1	Douglas	45	90	1000
		26	1	Rabat	26/16	125 werkend	1403	62	2	Douglas	45	45	2015
		27	1	Rabat	26/16	125 werkend	1739	63	1	Douglas	45	45	940
		28	1	Rabat	26/16	125 werkend	2075	2x Dakgoot					6000
		29	1	Rabat	26/16	125 werkend	2411	Dakplaten of dakpannen					
		30	1	Rabat	26/16	125 werkend	2748	RVS schroeven 4x40 (voorboren)					
		31	1	Rabat	26/16	125 werkend	2908	RVS schroeven 5x50 (voorboren)					
		32	16	Rabat	26/16	125 werkend	2908	RVS schroeven 5x70 (voorboren)					
		33	1	Rabat	26/16	40	2908	RVS houtdraadbout M8x150 (voorboren)					
		34	6	RVS	5	145	145						
		35	6	Moer	M16								
		36	6	Anker	M16		500						