


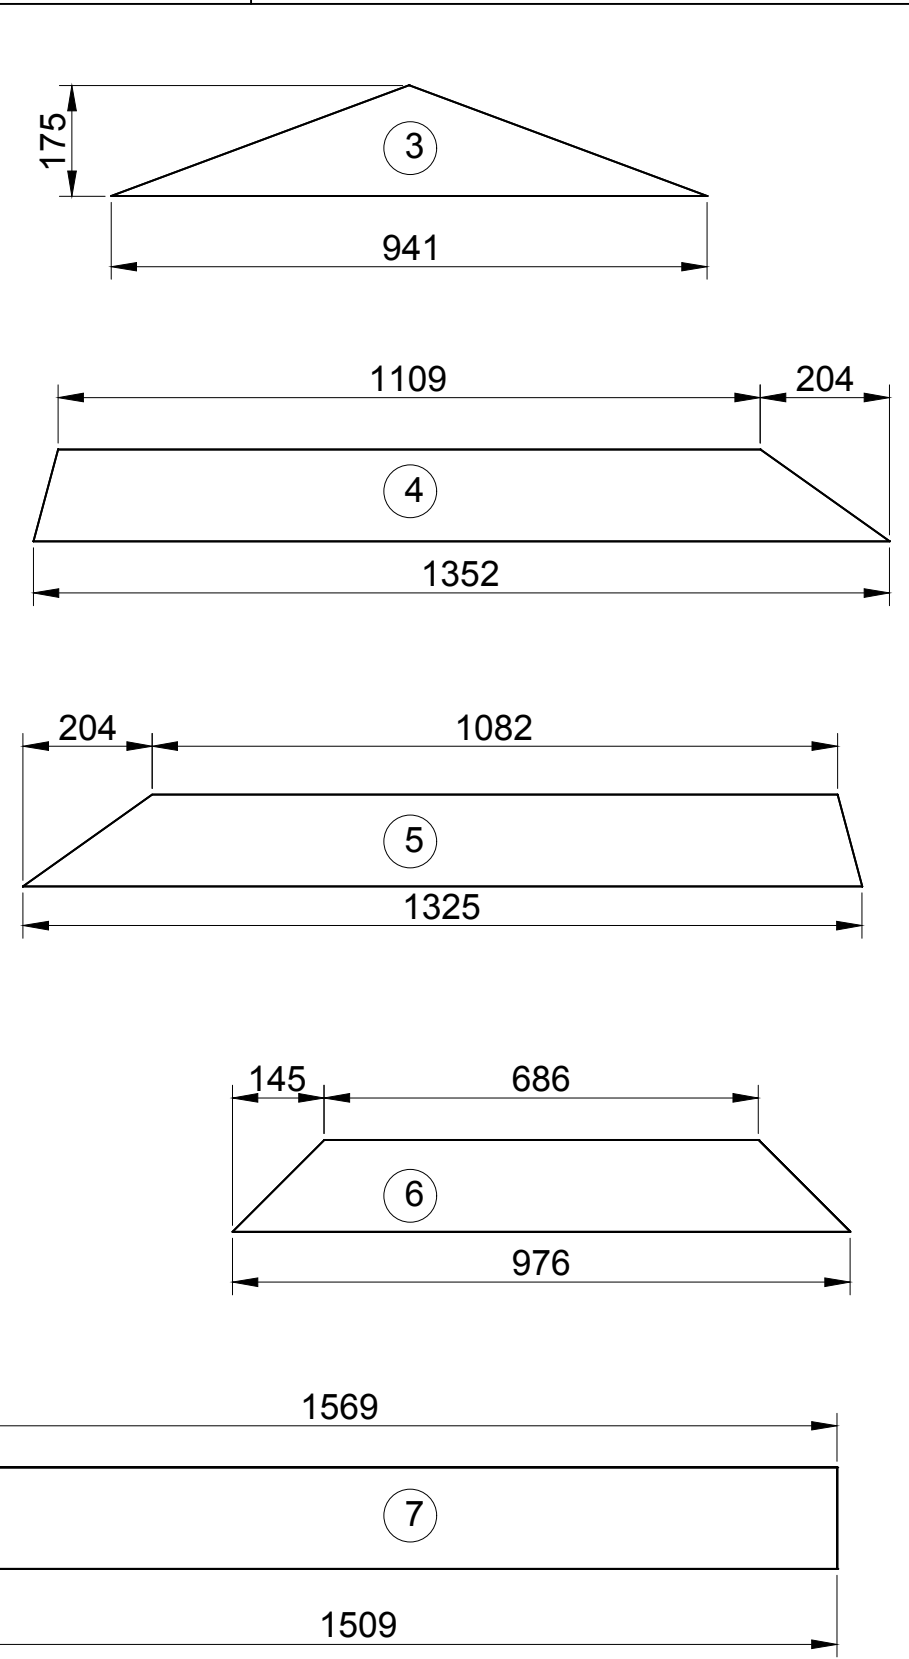
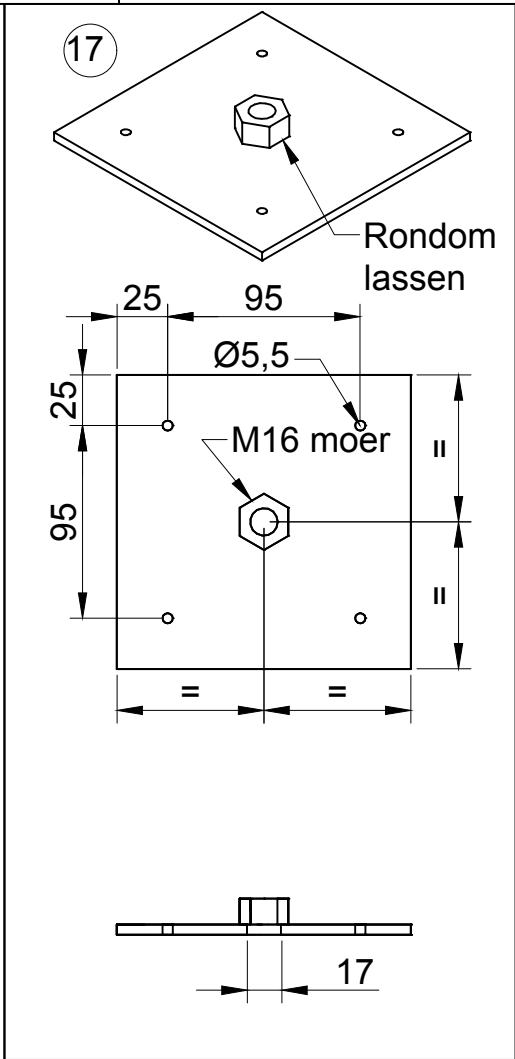
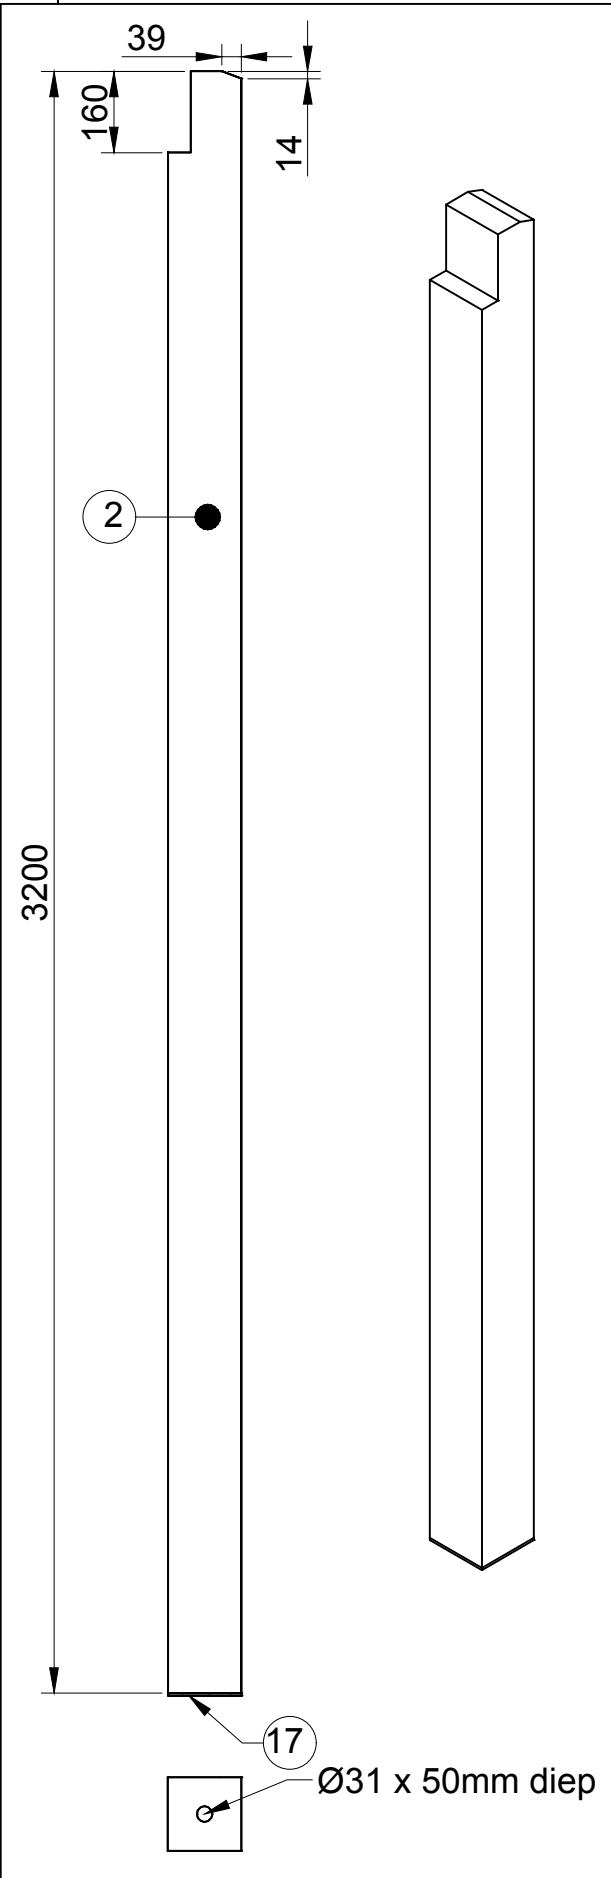


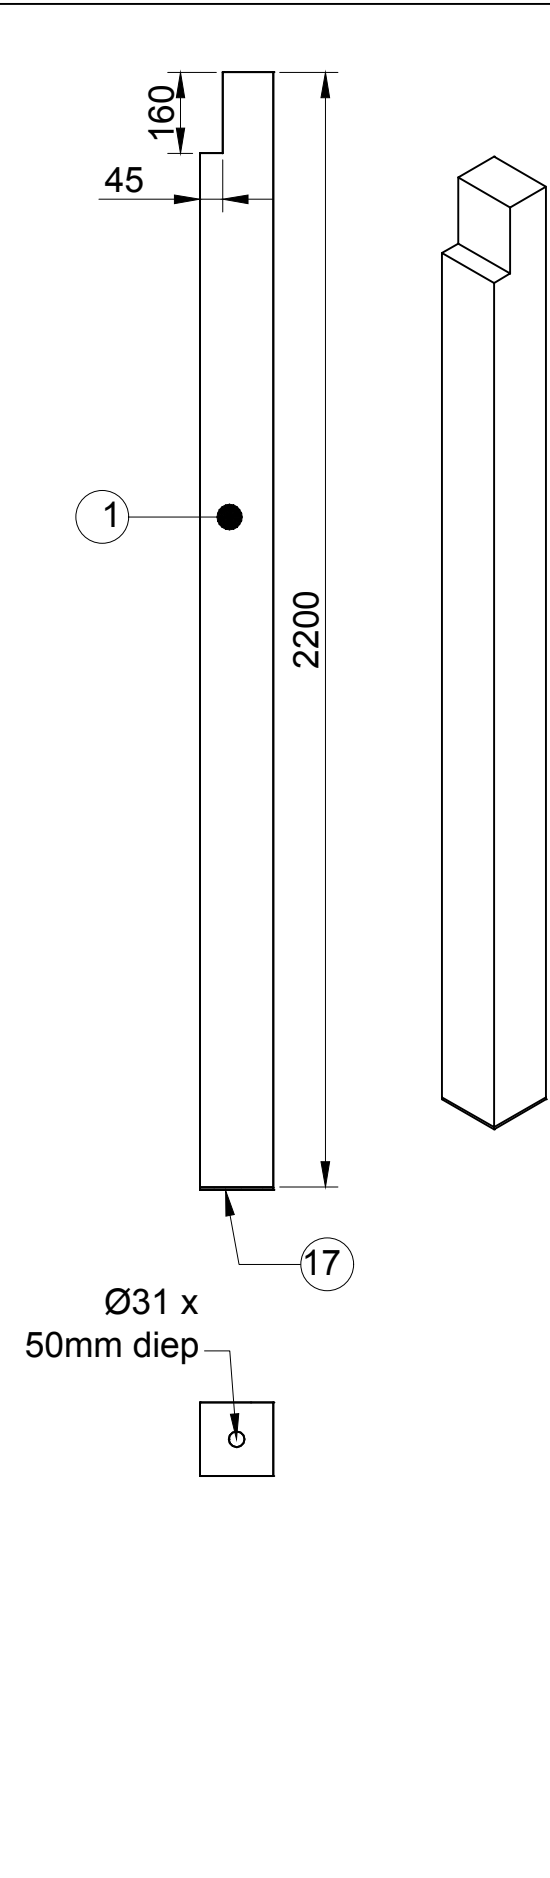







getekend	Fredsbouwtekeningen.nl	1 van 5
Kapschuur		A3

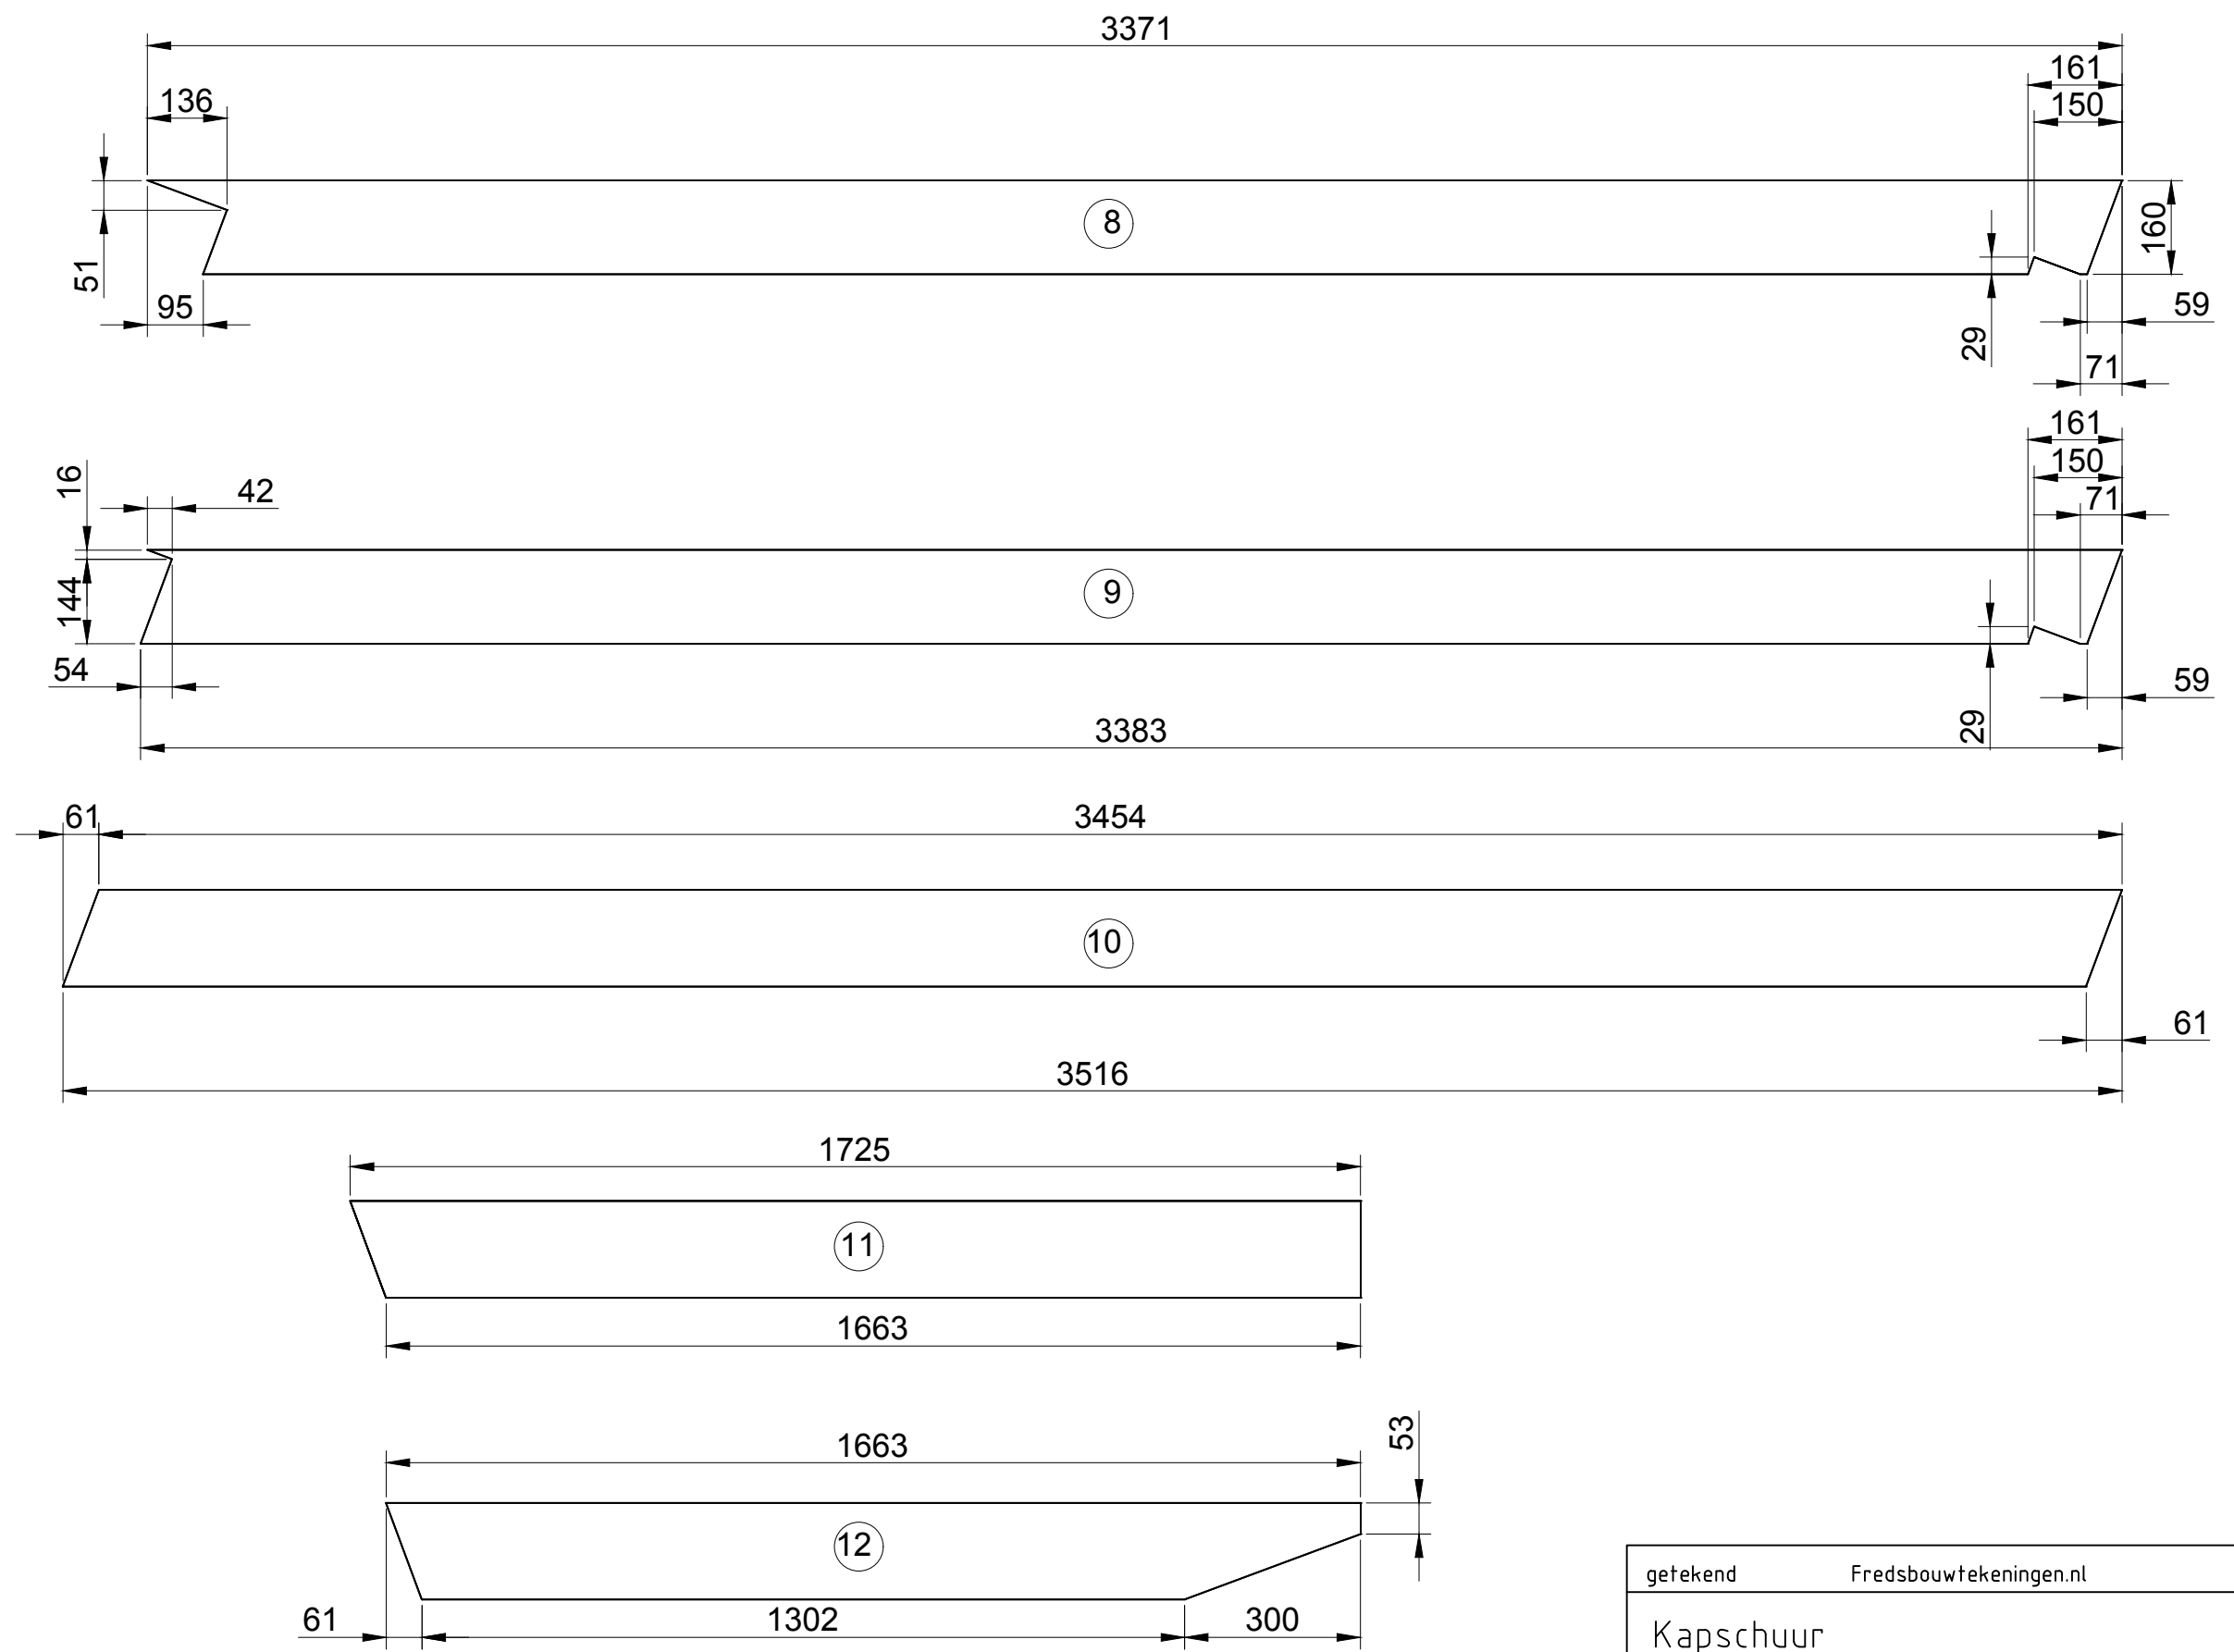

getekend	Fredsbouwtekeningen.nl	2 van 5
Kapschuur		A3

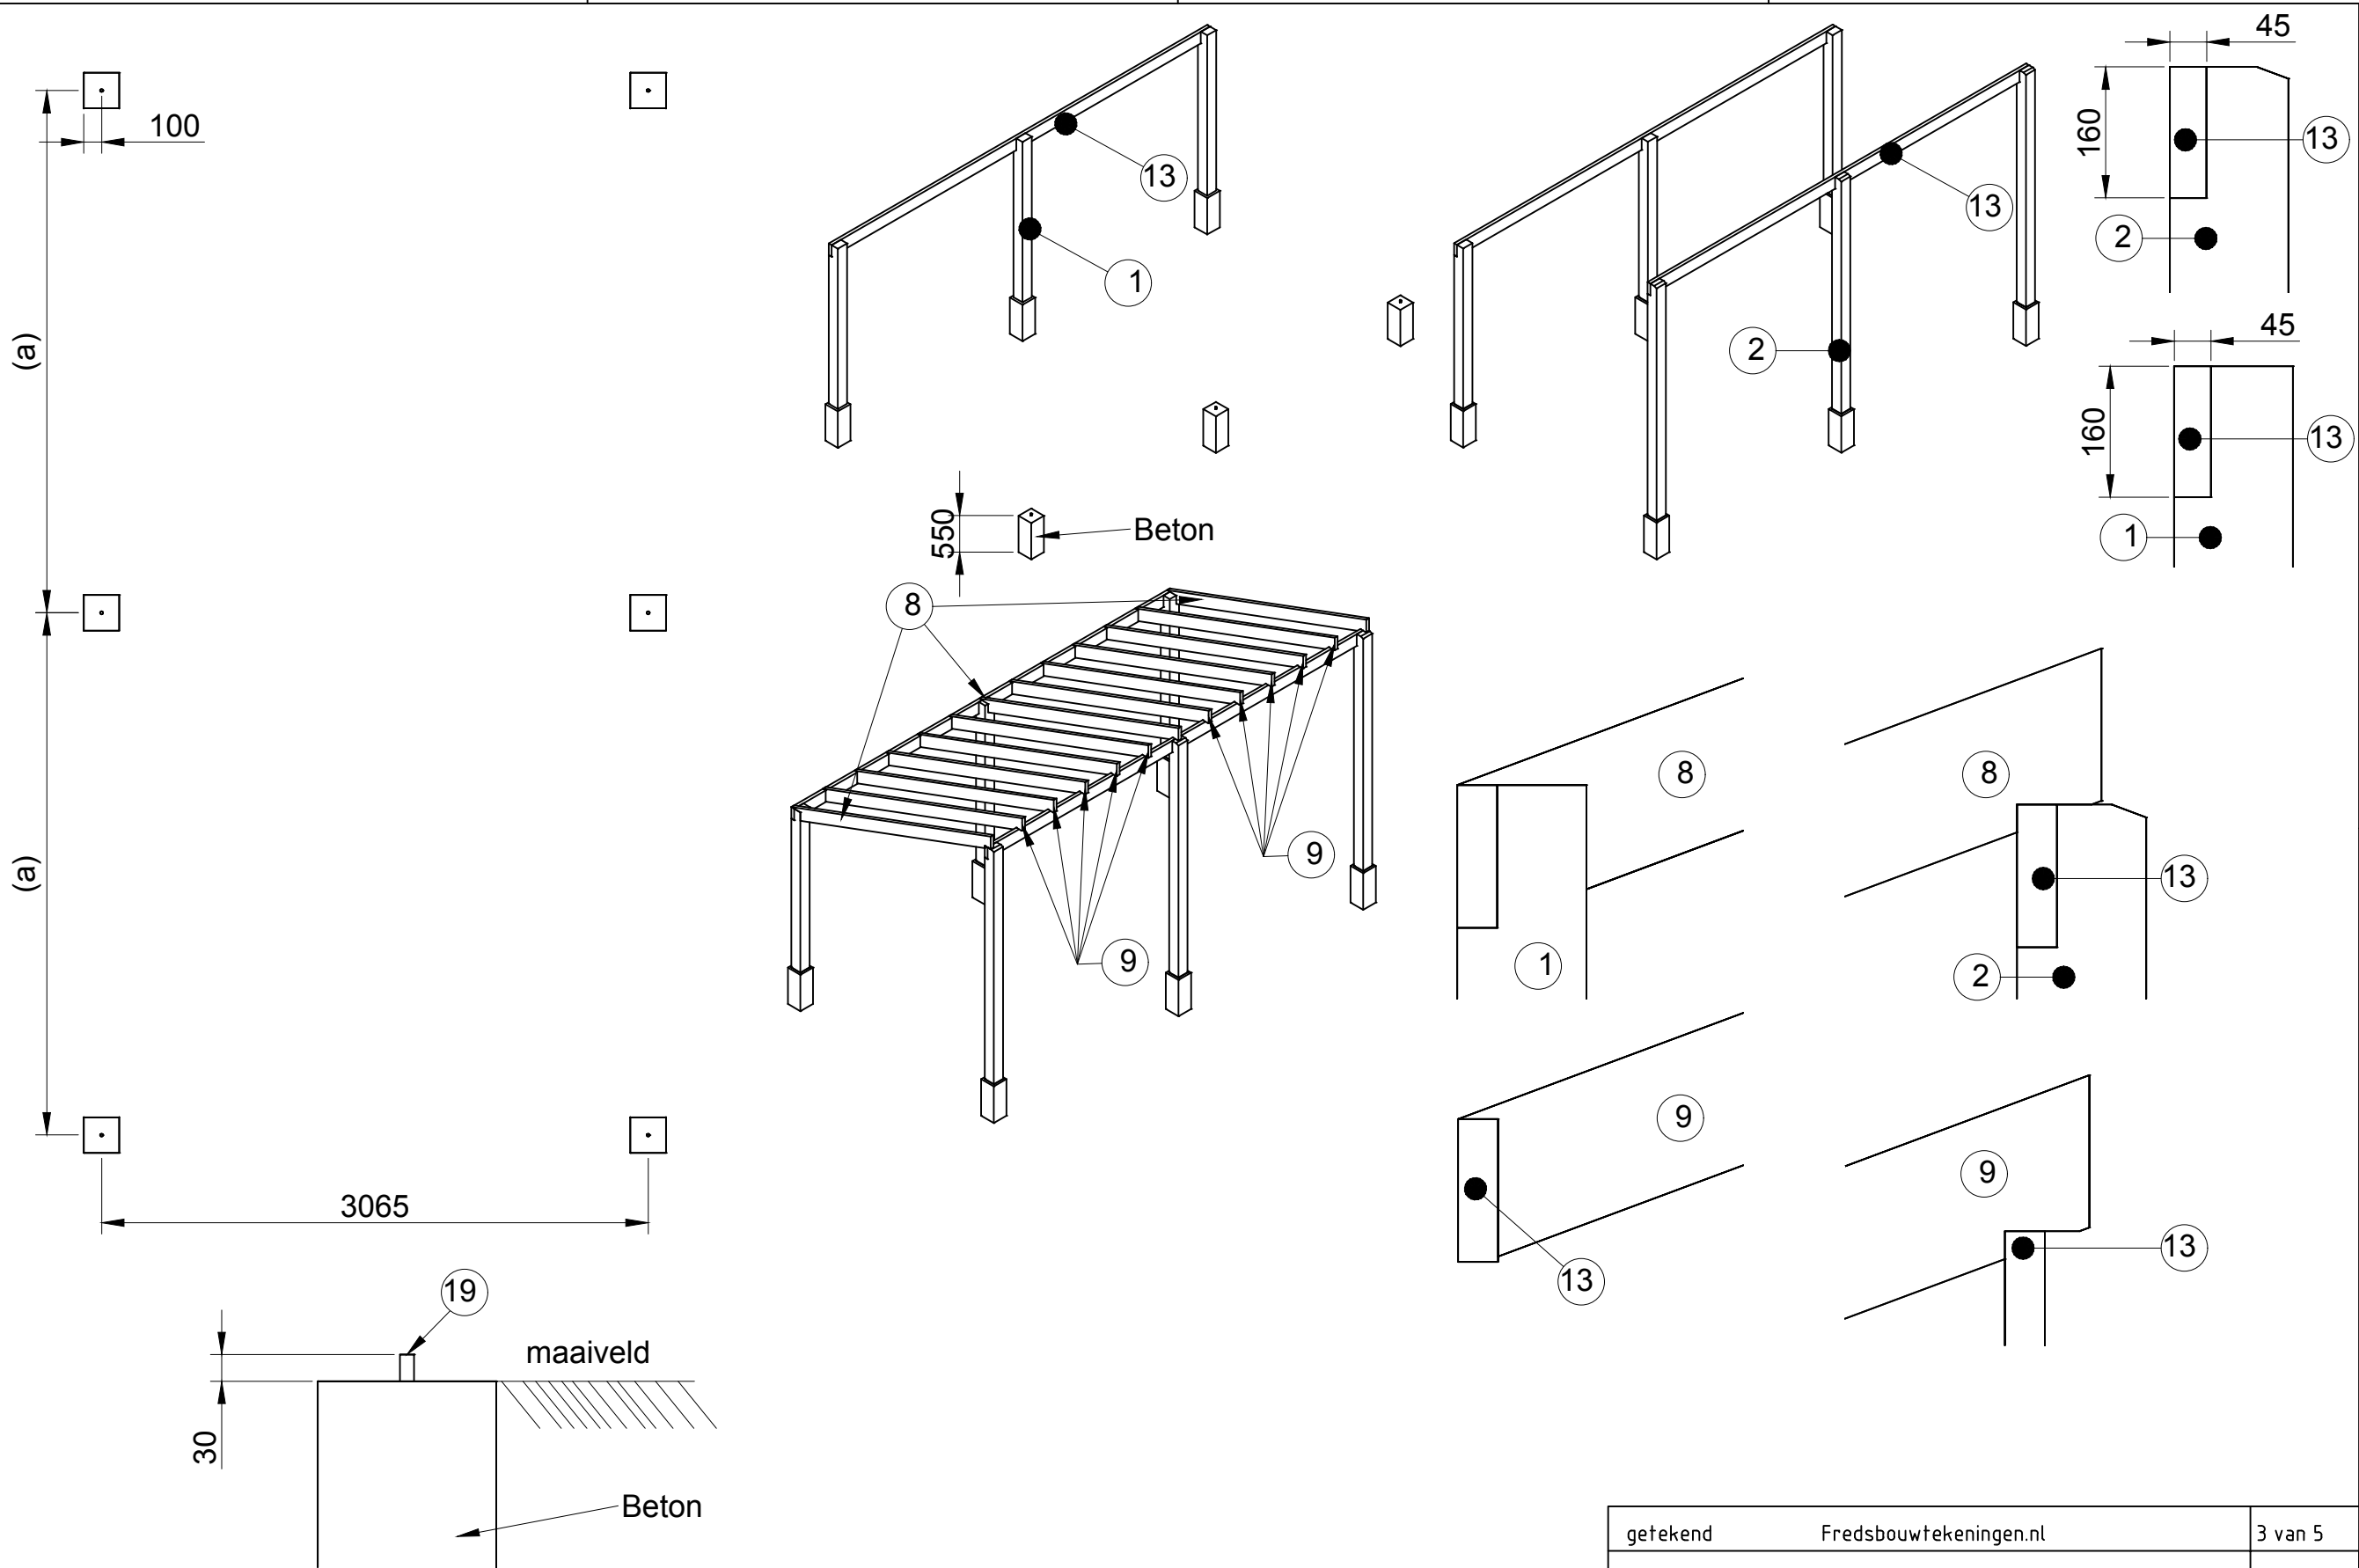


getekend	Fredsbouwtekeningen.nl	3 van 5
Kapschuur		A3

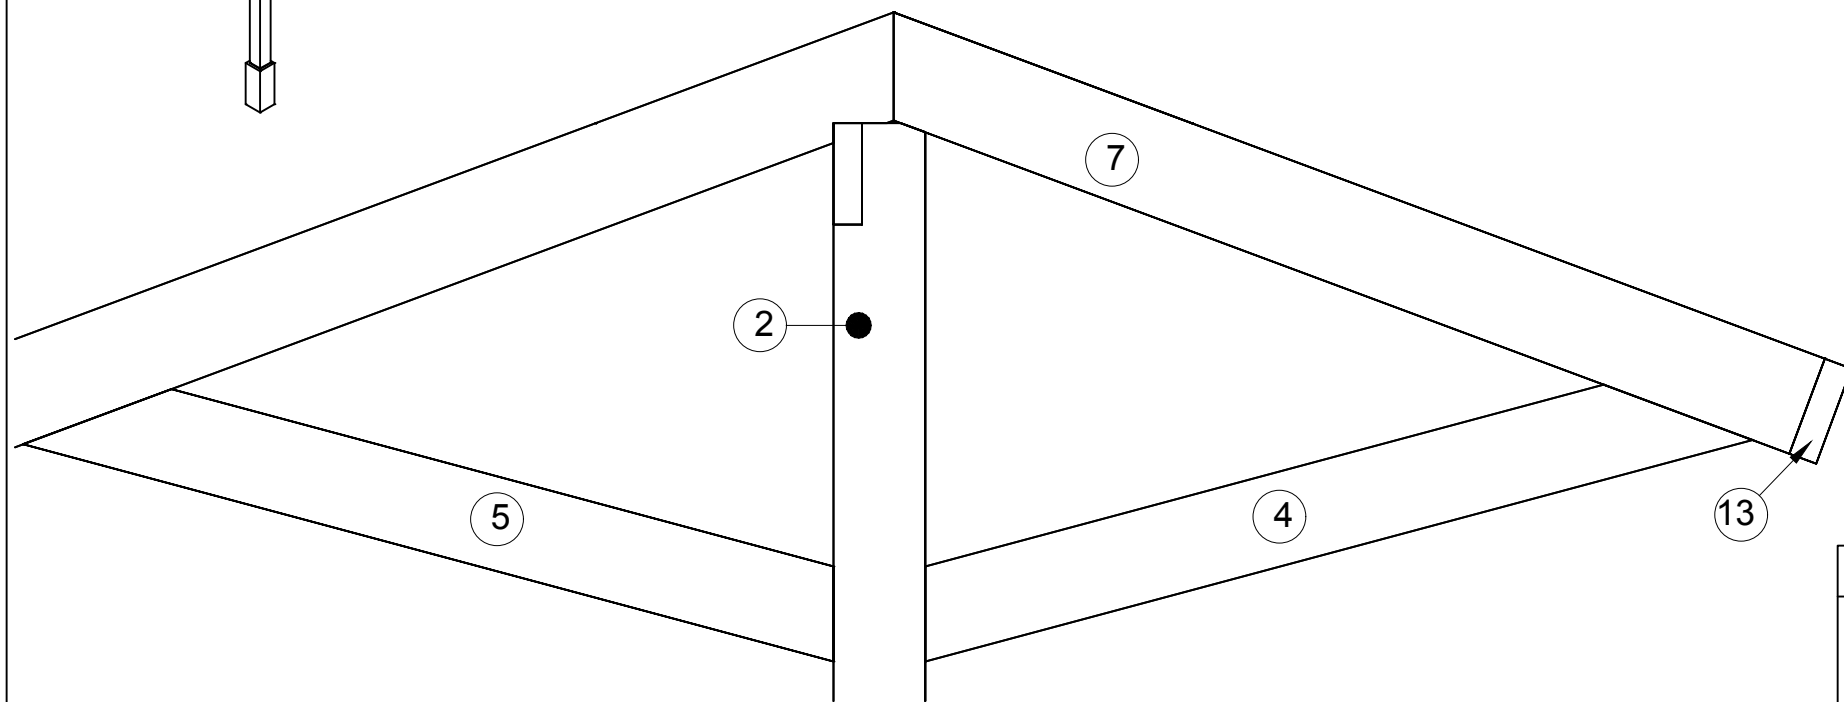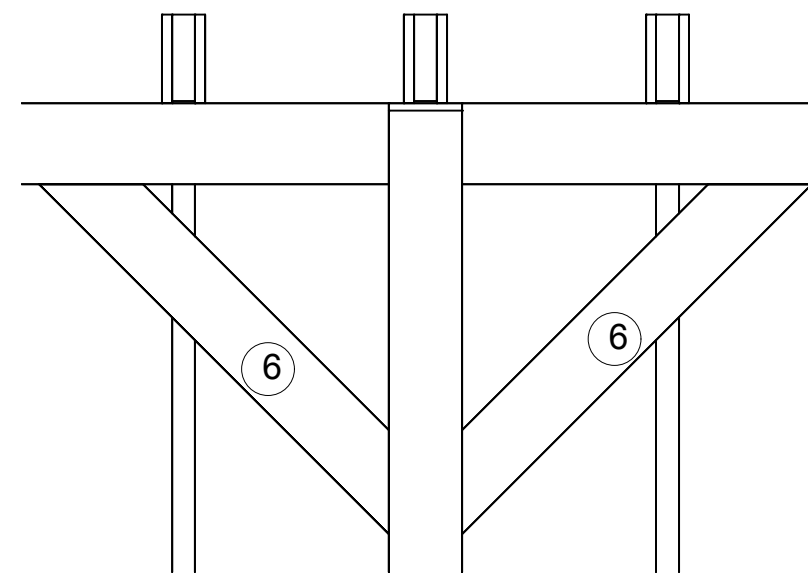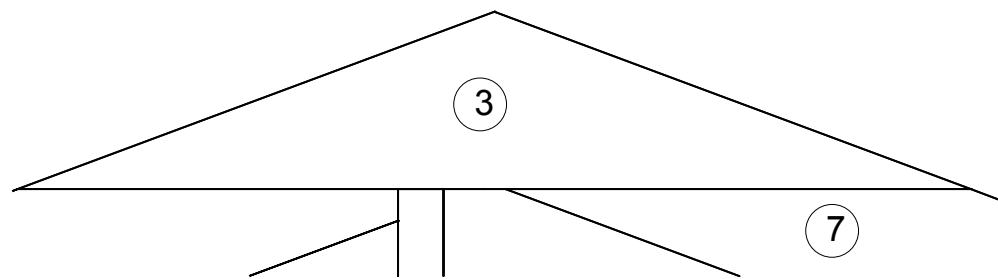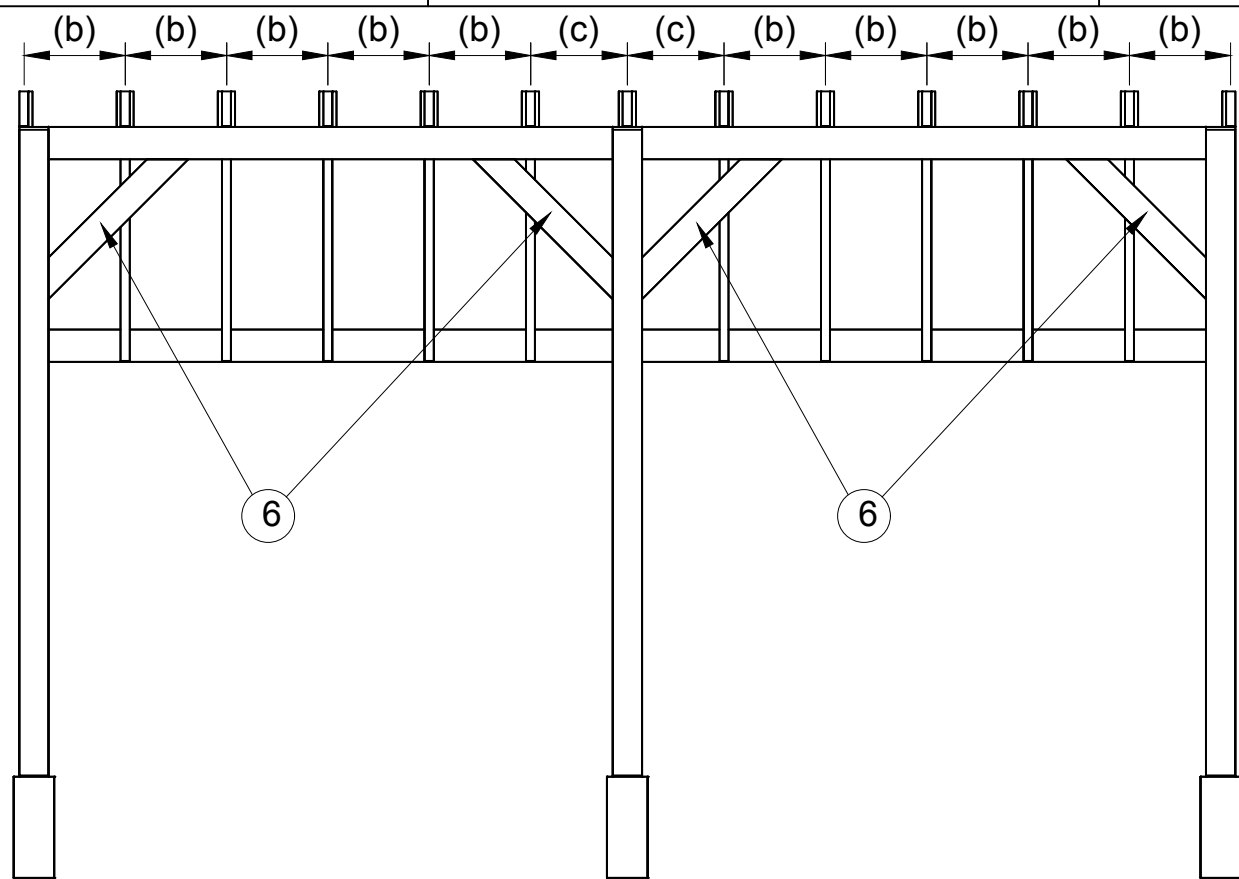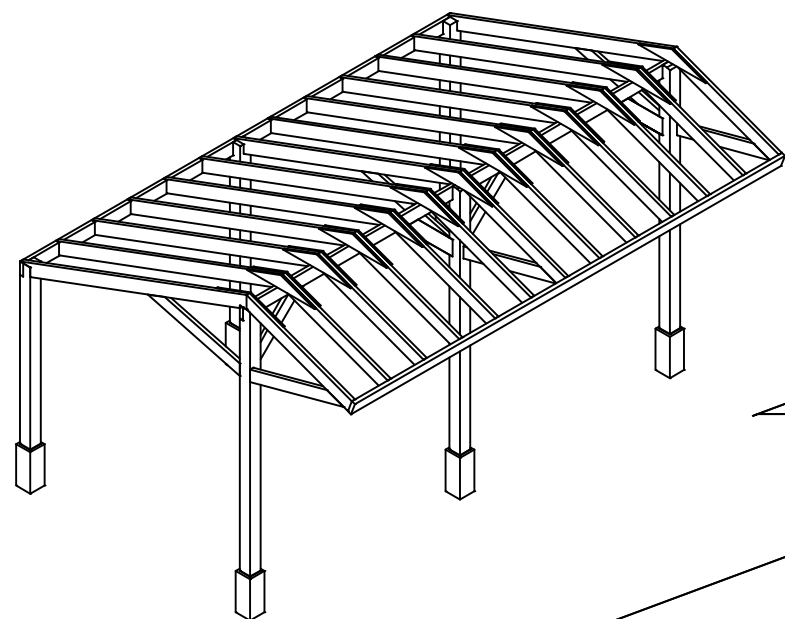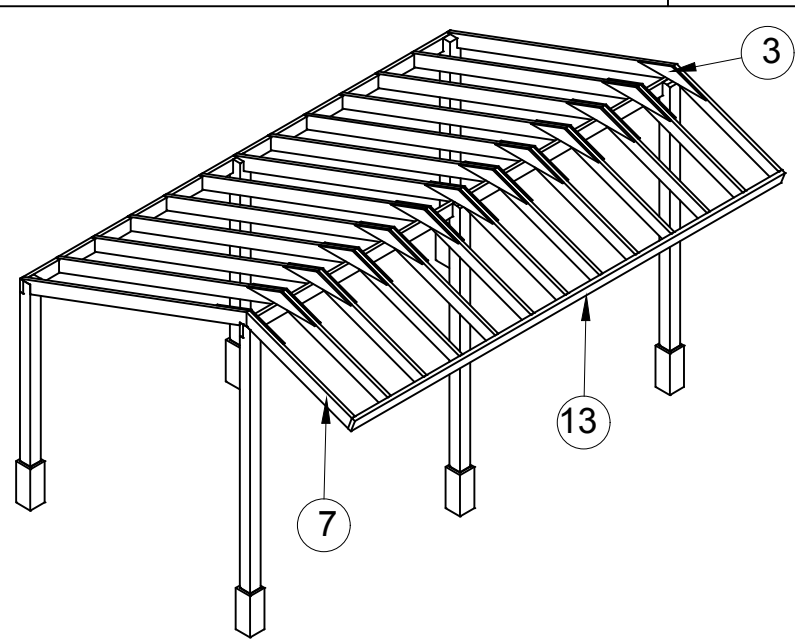

getekend	Fredsbouwtekeningen.nl	4 van 5
Kapschuur		A3

Maat	Lengte	Item	Aantal	Materiaal	Dikte	Breedte	Lengte	
Lengte	5500	1	3	Douglas	145	145	2200	
Breedte	3210	2	3	Douglas	145	145	3200	
Maat	Lengte	3	24	Douglas	20	175	941	
(a)	2677,5	4	3	Douglas	45	145	1352	
(b)	460	5	3	Douglas	45	145	1325	
(c)	427,5	6	4	Douglas	45	145	976	
		7	13	Douglas	45	145	1569	
		8	3	Douglas	45	145	3371	
		9	10	Douglas	45	145	3383	
		10	4	Douglas	28	165	3516	
		11	2	Douglas	28	165	1725	
		12	2	Douglas	28	165	1663	
		13	3	Douglas	45	160	5500	
		14	42	Douglas	16	116	5500	
		15	1	Douglas	16	63	5500	
		16	1	Douglas	16	113	5500	
		17	6	RVS	5	145	145	
		18	6	Moer	M16			
		19	6	Anker	M16		500	
		20	2	Dakgoot				5500
		21	Dakplaten of dakpannen					
RVS schroeven 4x40 (voorboren)								
RVS schroeven 5x50 (voorboren)								
RVS schroeven 5x70 (voorboren)								
RVS houtdraadbout M8x150 (voorboren)								

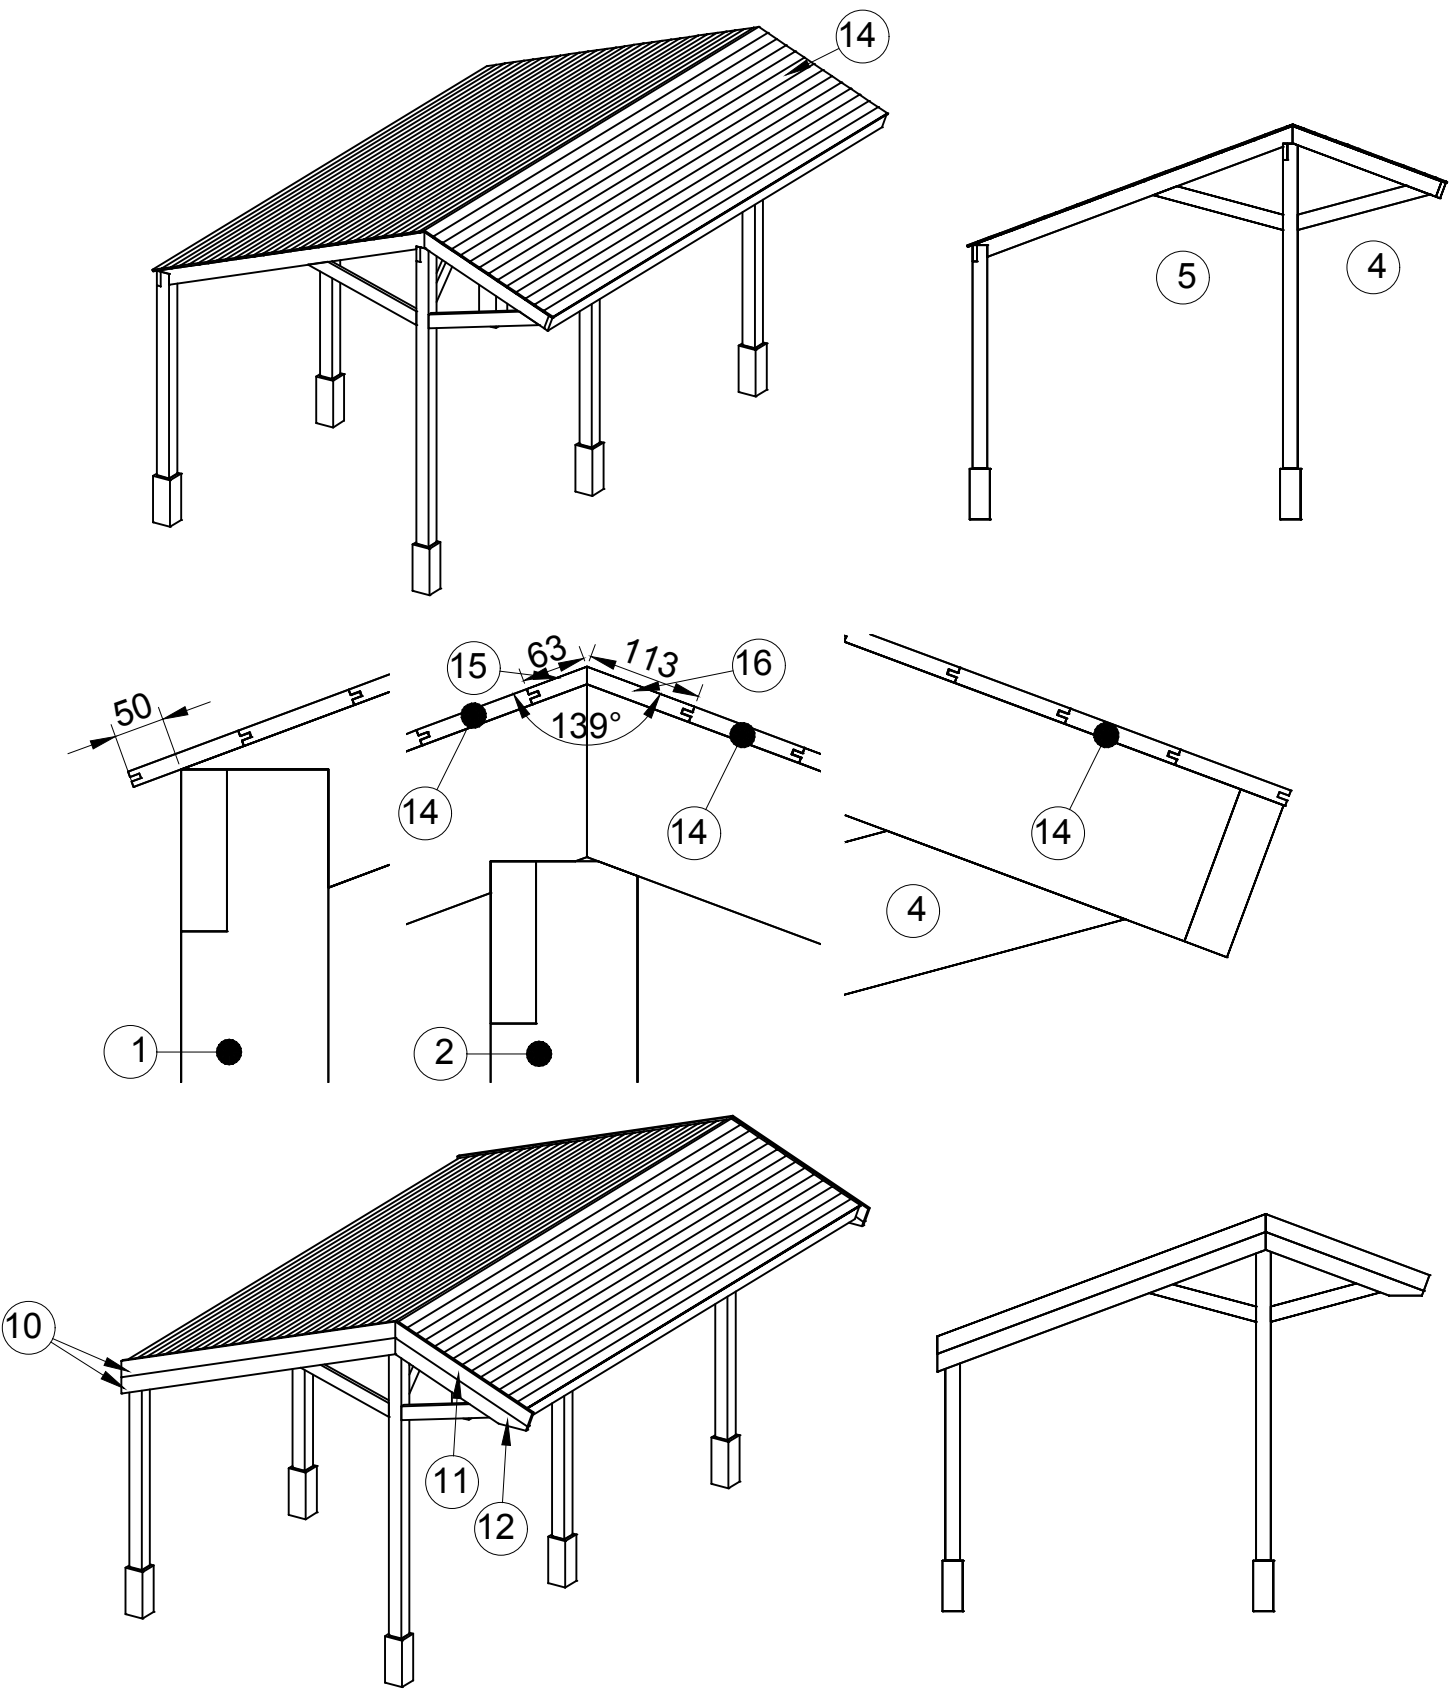

getekend	Fredsbouwtekeningen.nl	5 van 5
Kapschuur		A3