



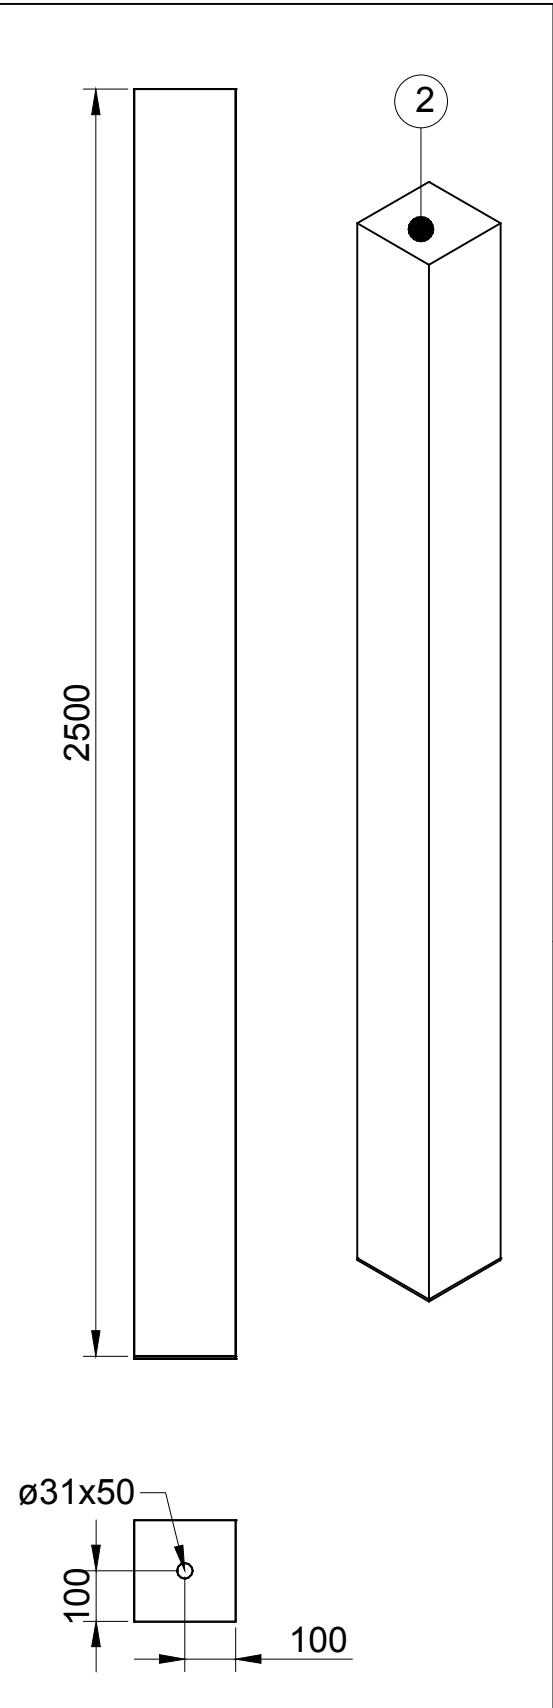
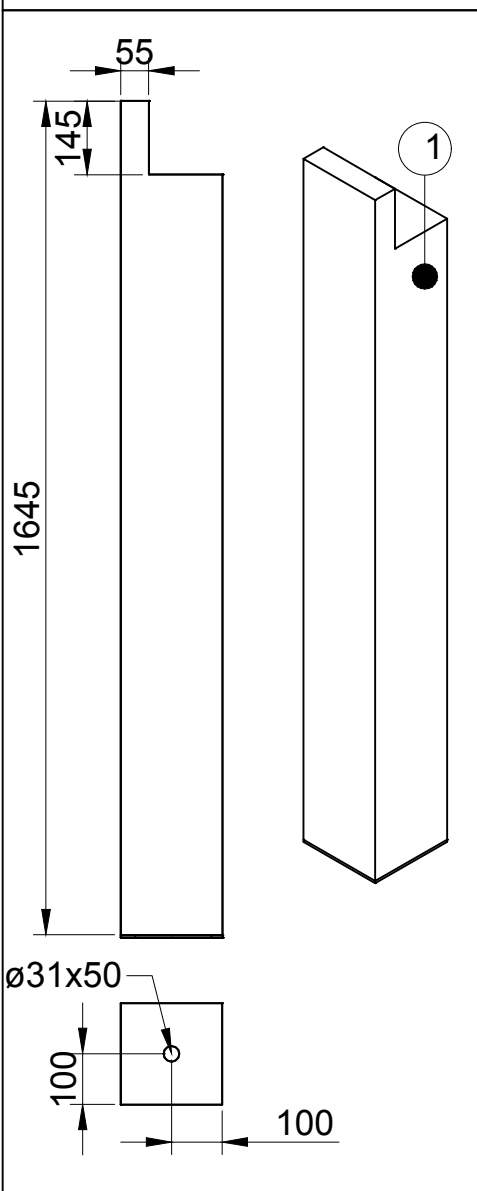
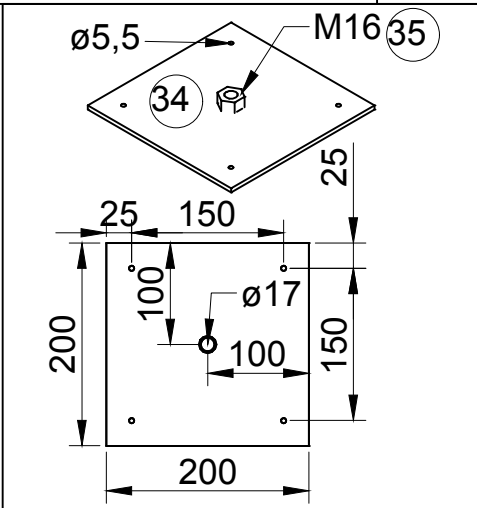
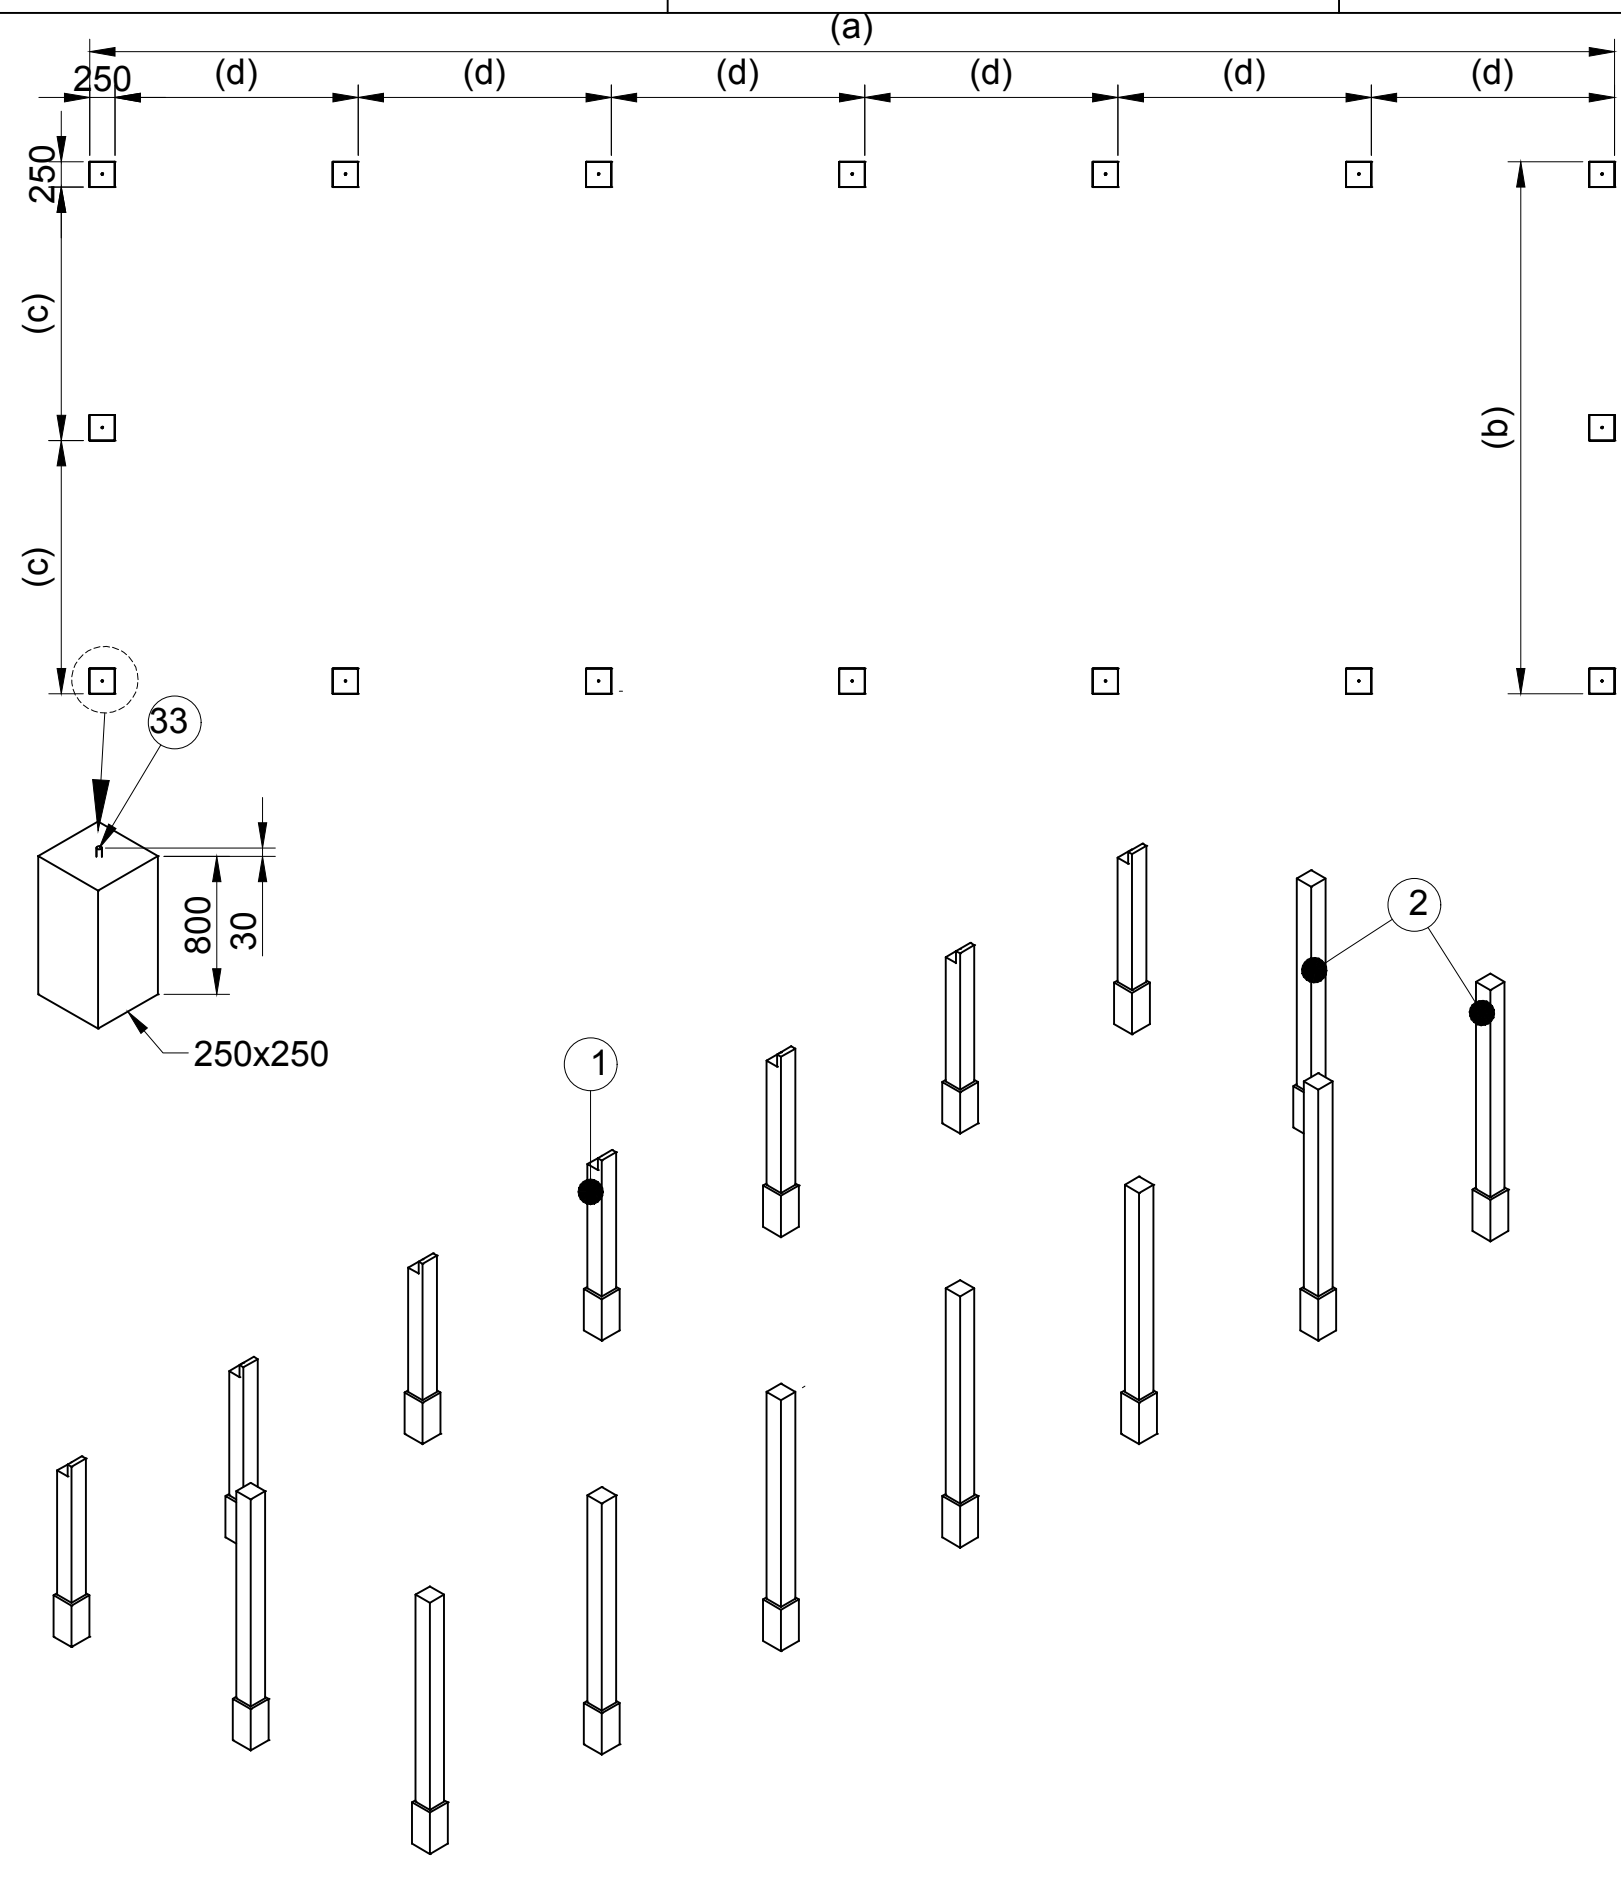
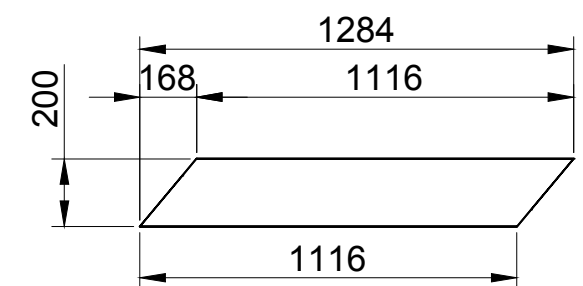
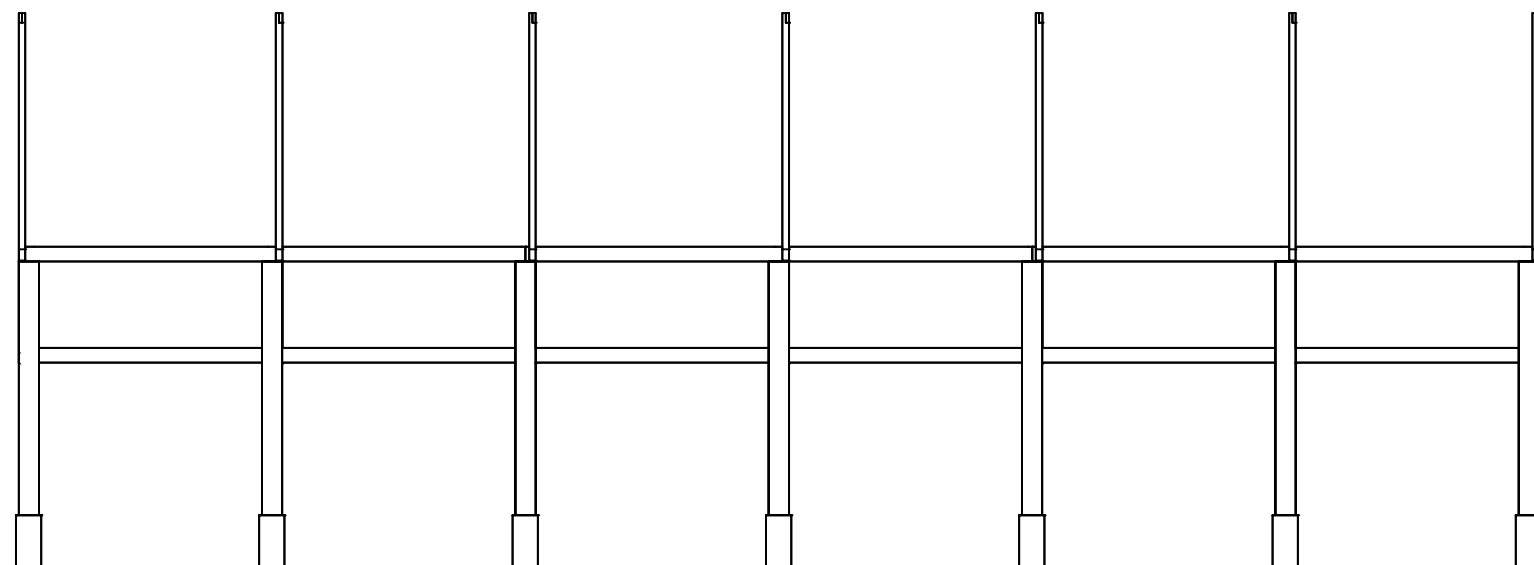
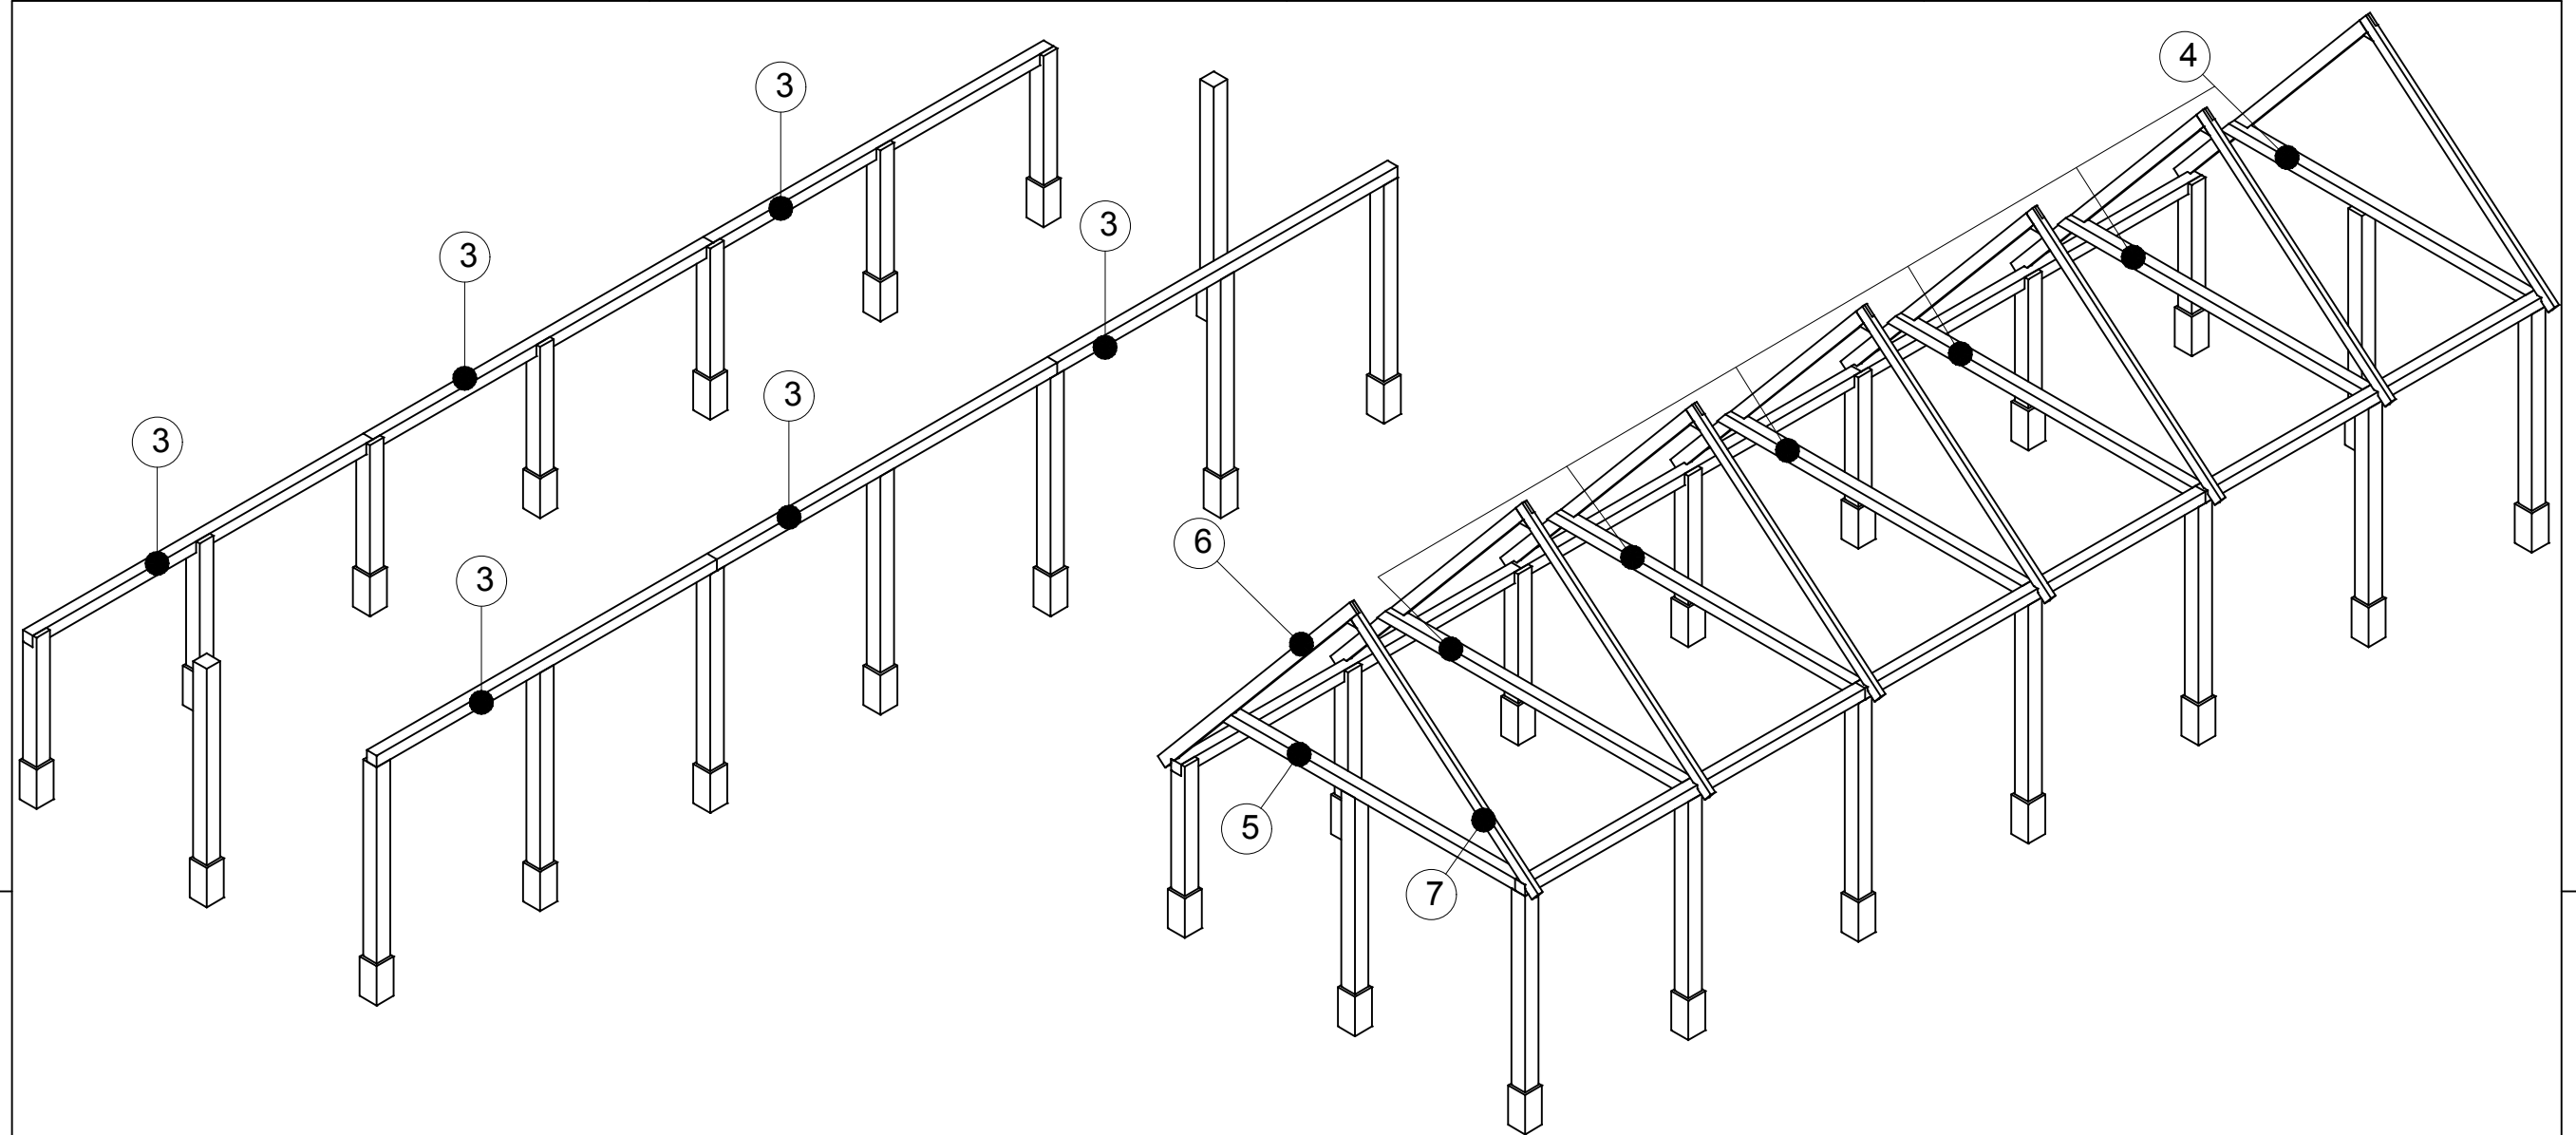
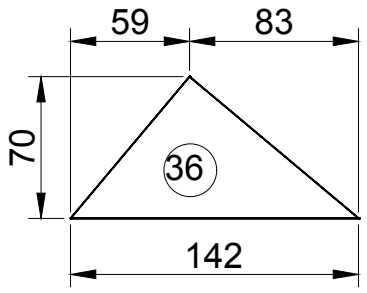
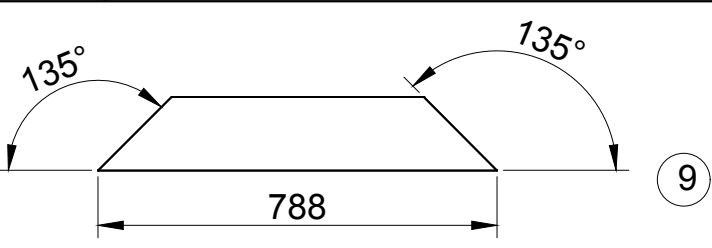
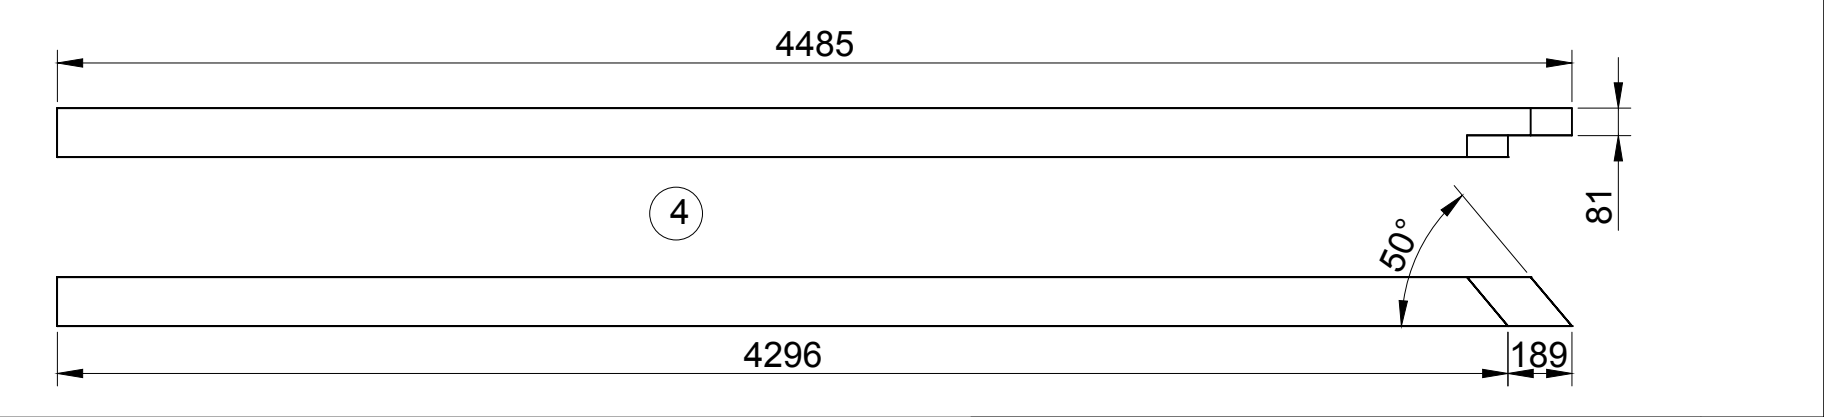
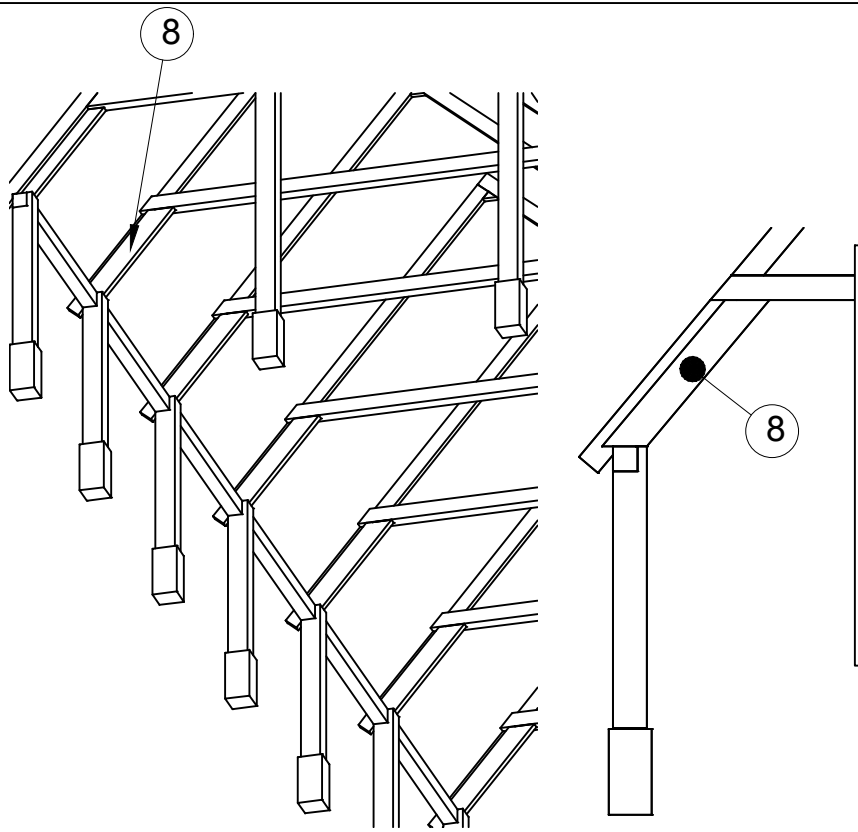


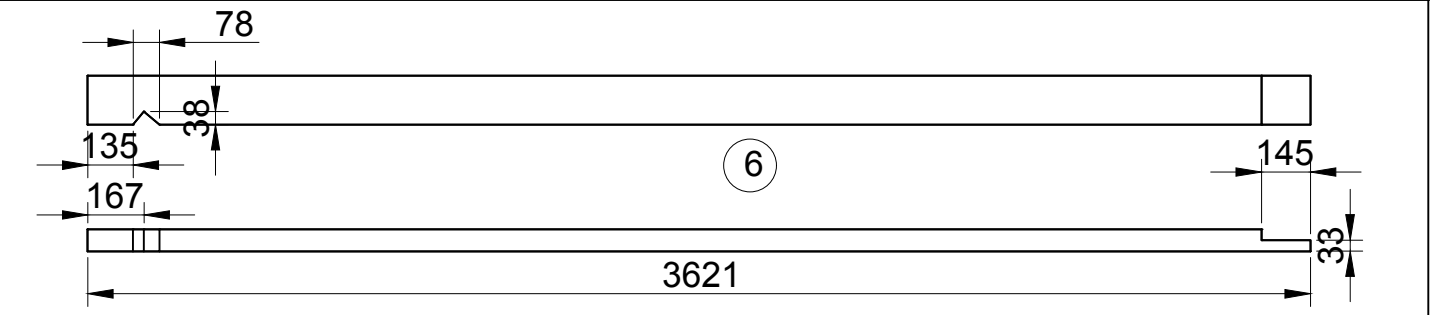

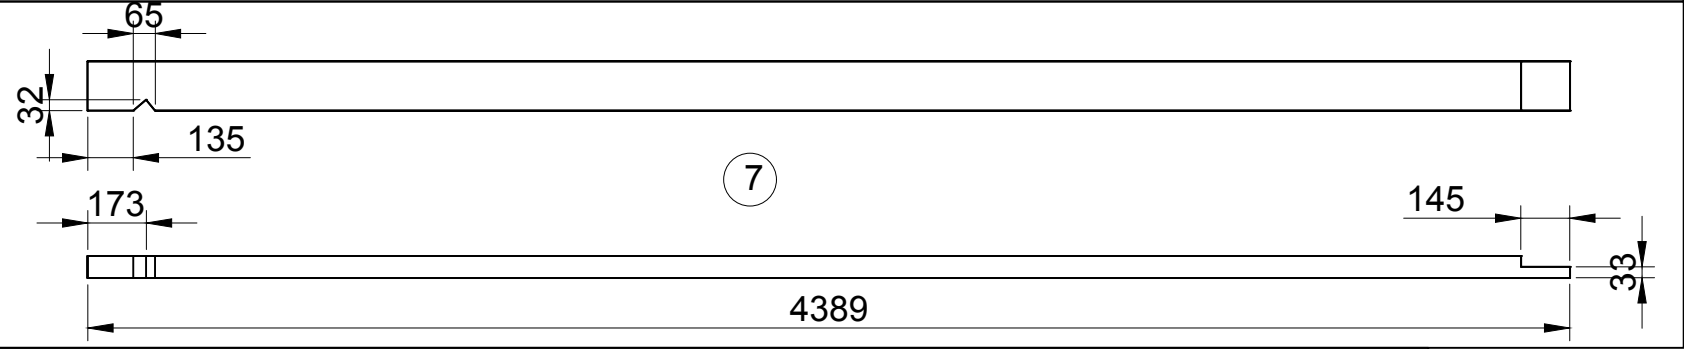


|                  |                        |          |
|------------------|------------------------|----------|
| getekend         | Fredsbouwtekeningen.nl | 2 van 10 |
| Kapschuur type B |                        | A3       |





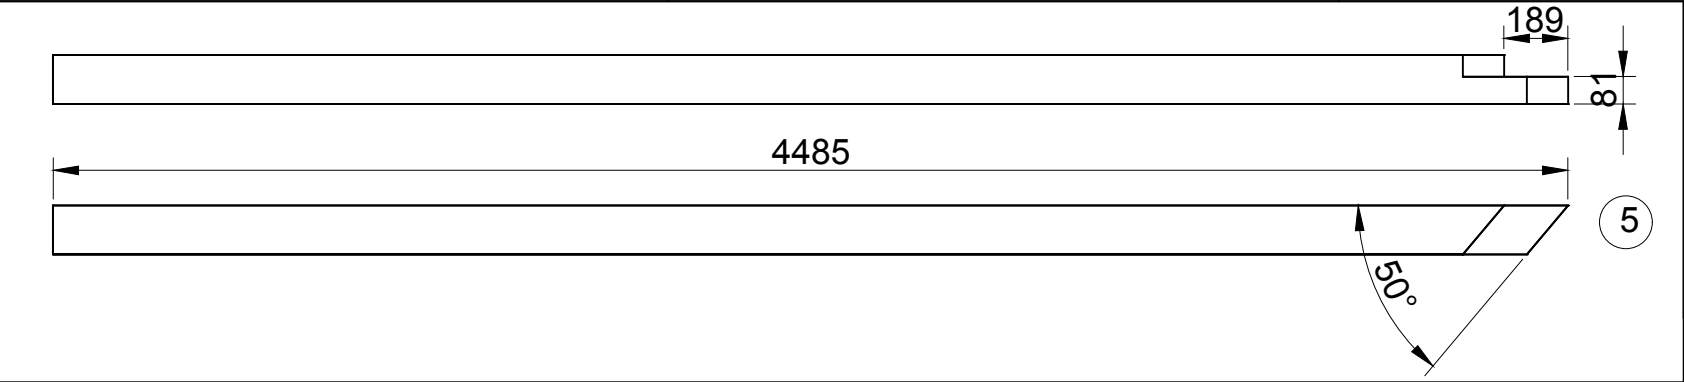


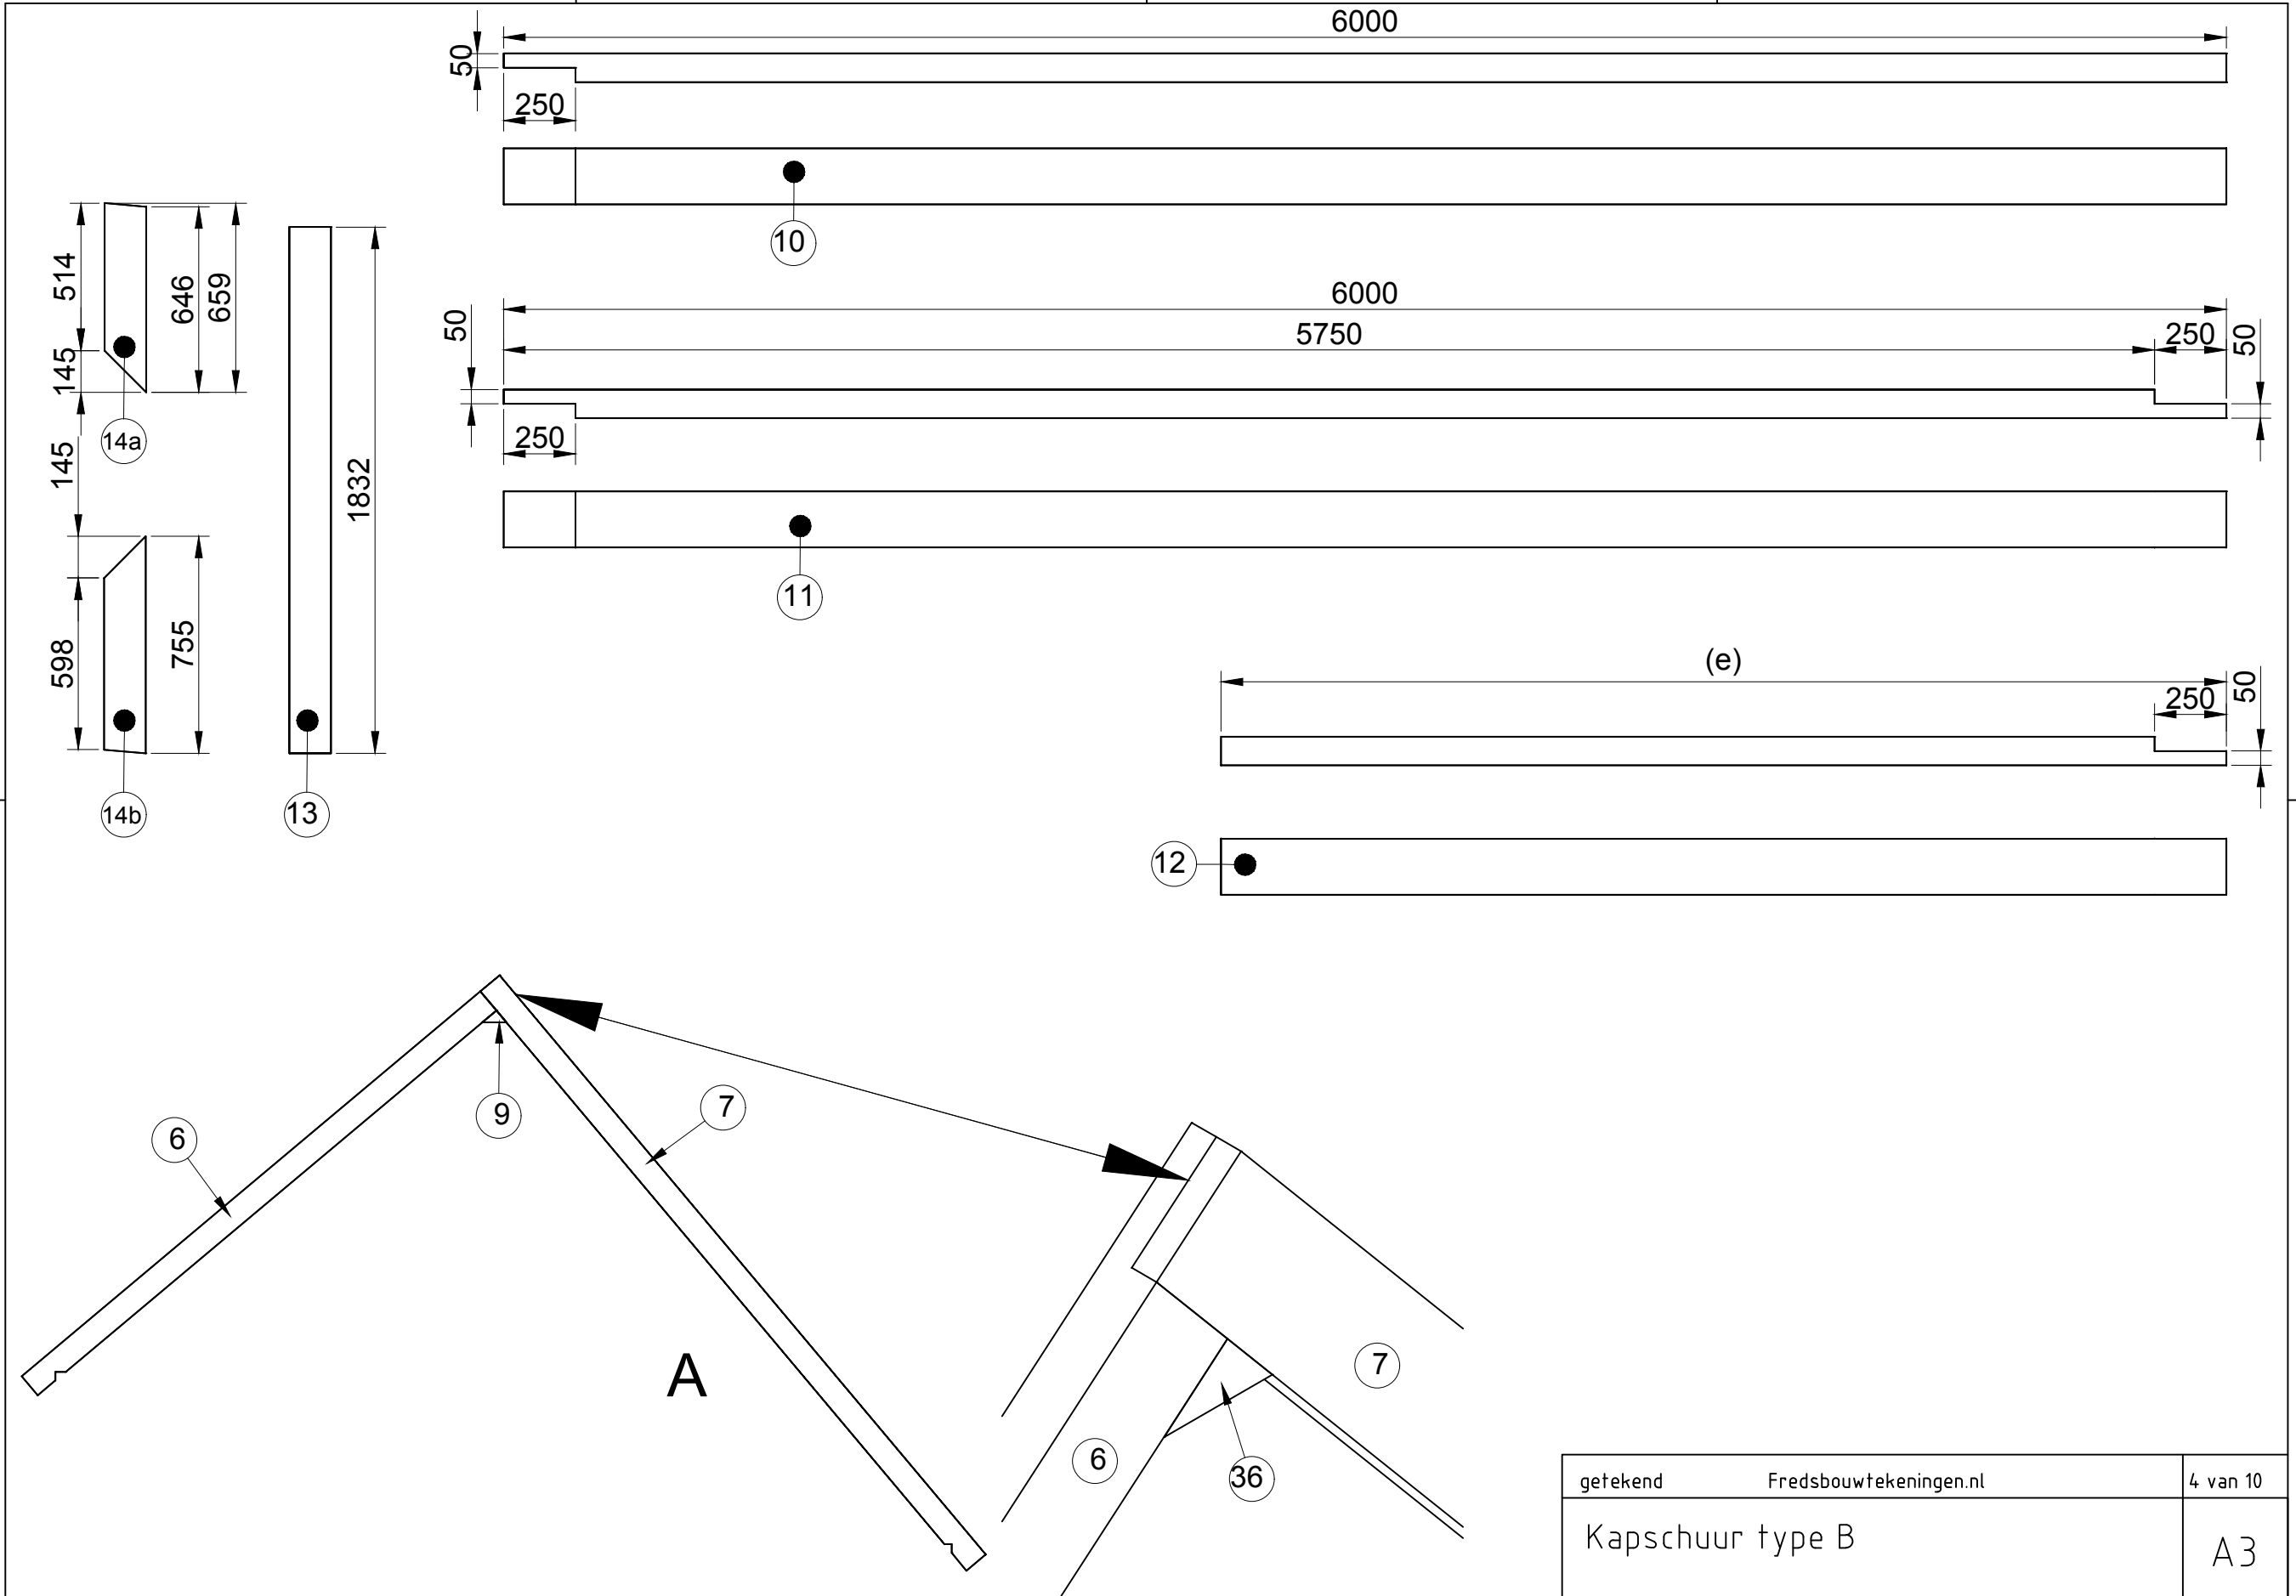






|                  |                        |          |
|------------------|------------------------|----------|
| getekend         | Fredsbouwtekeningen.nl | 4 van 10 |
| Kapschuur type B |                        | A3       |

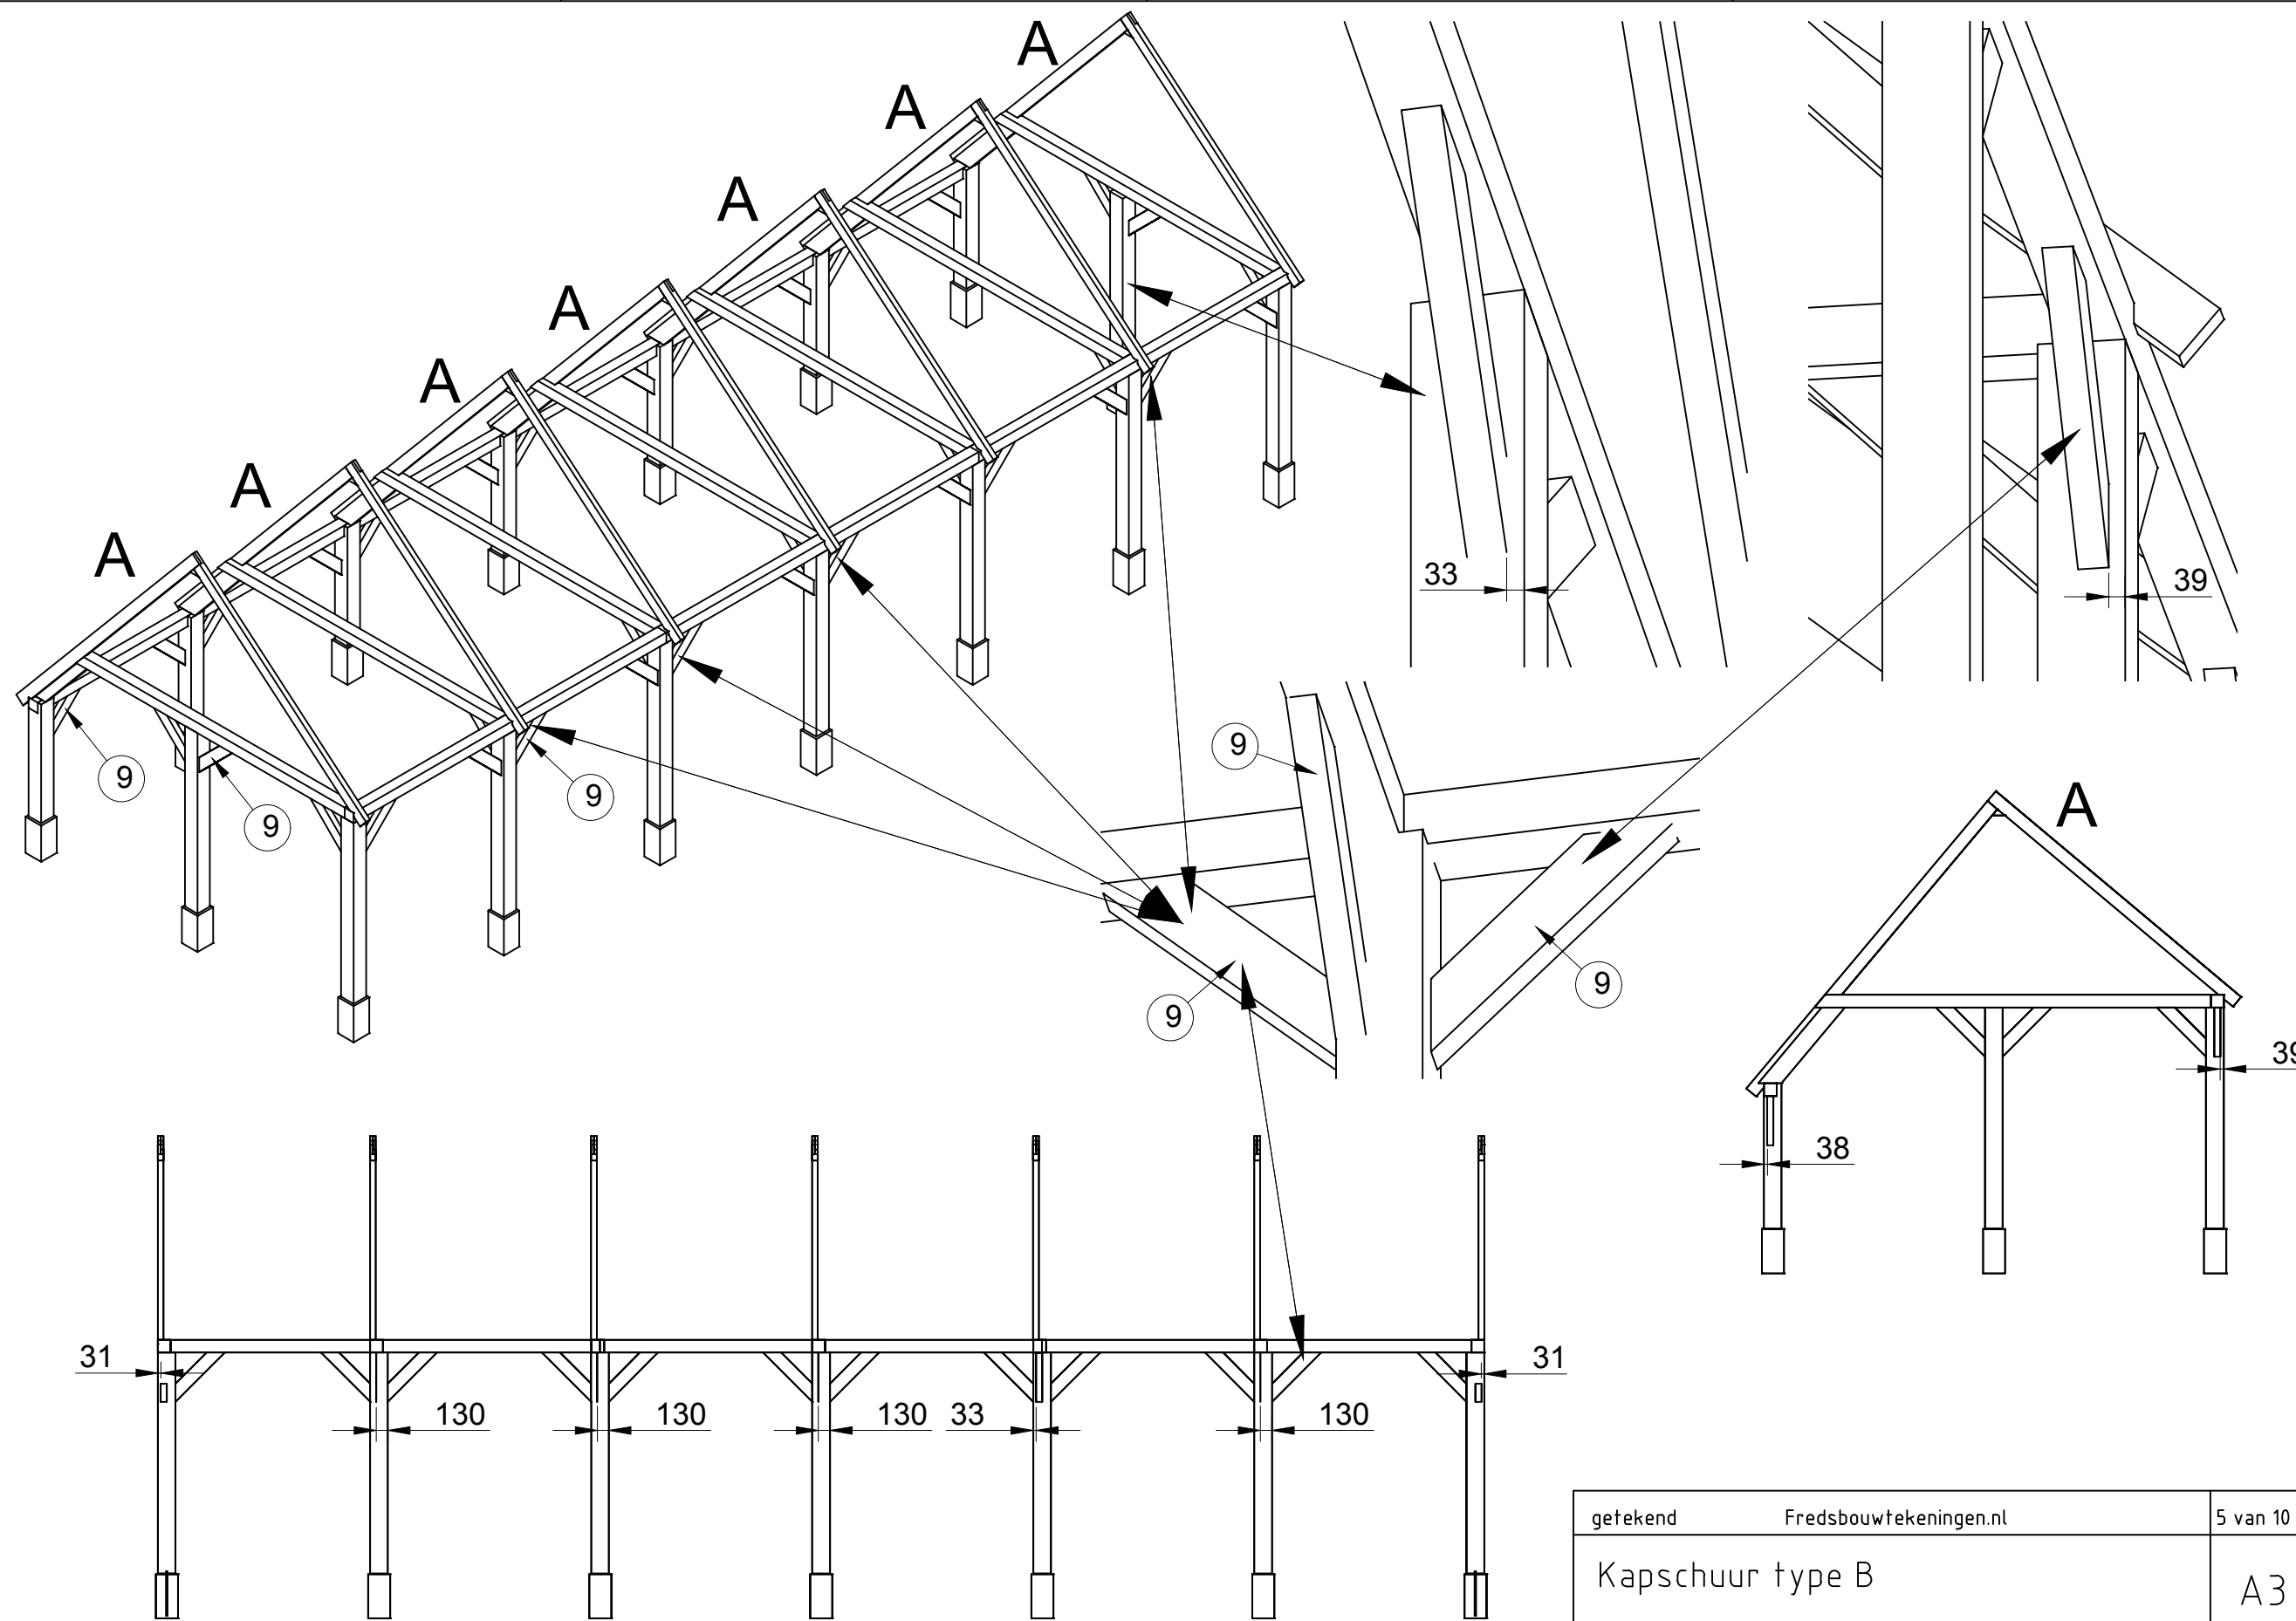






|                  |                        |          |
|------------------|------------------------|----------|
| getekend         | Fredsbouwtekeningen.nl | 5 van 10 |
| Kapschuur type B |                        | A3       |

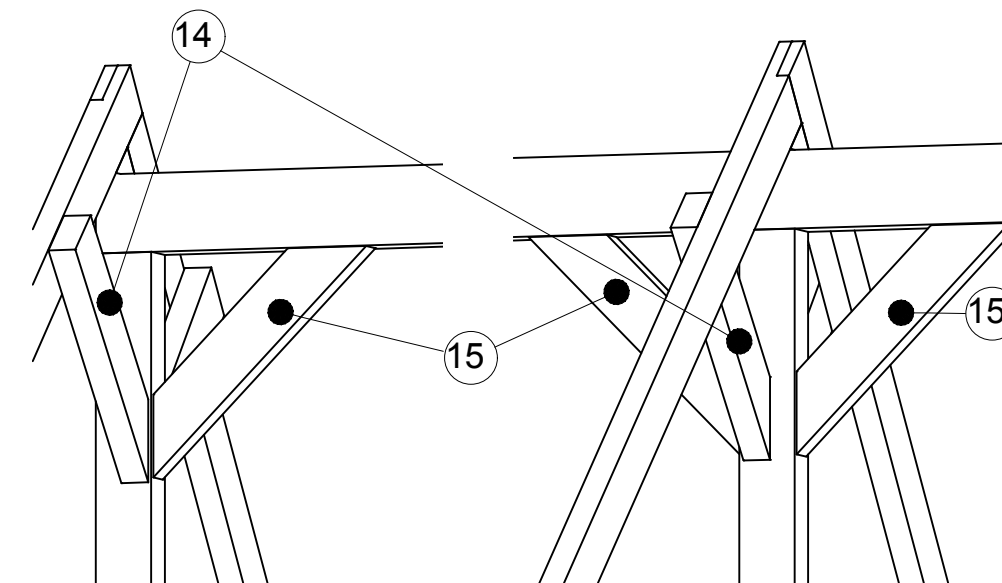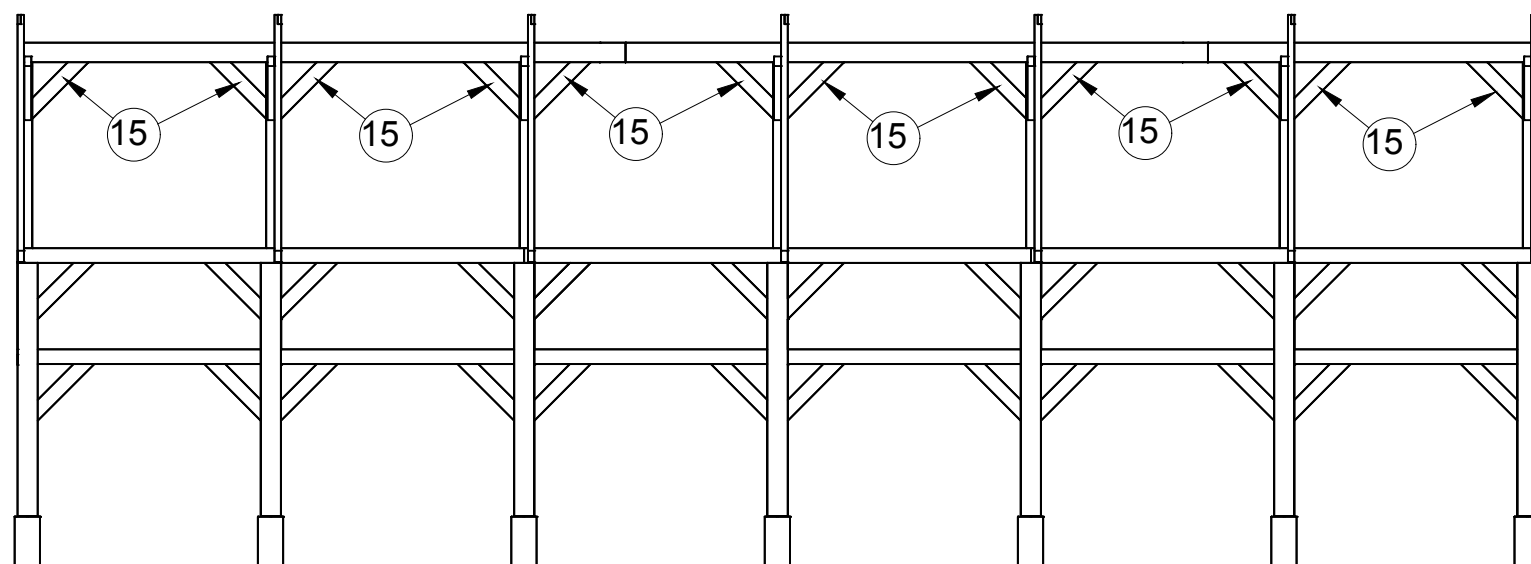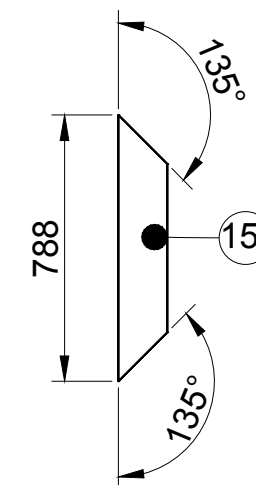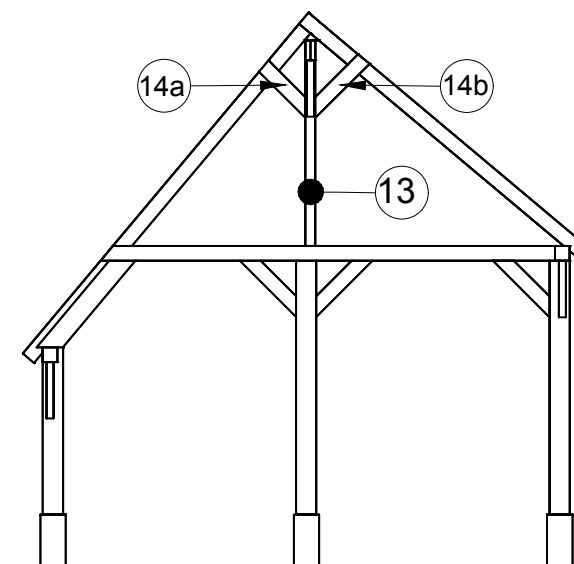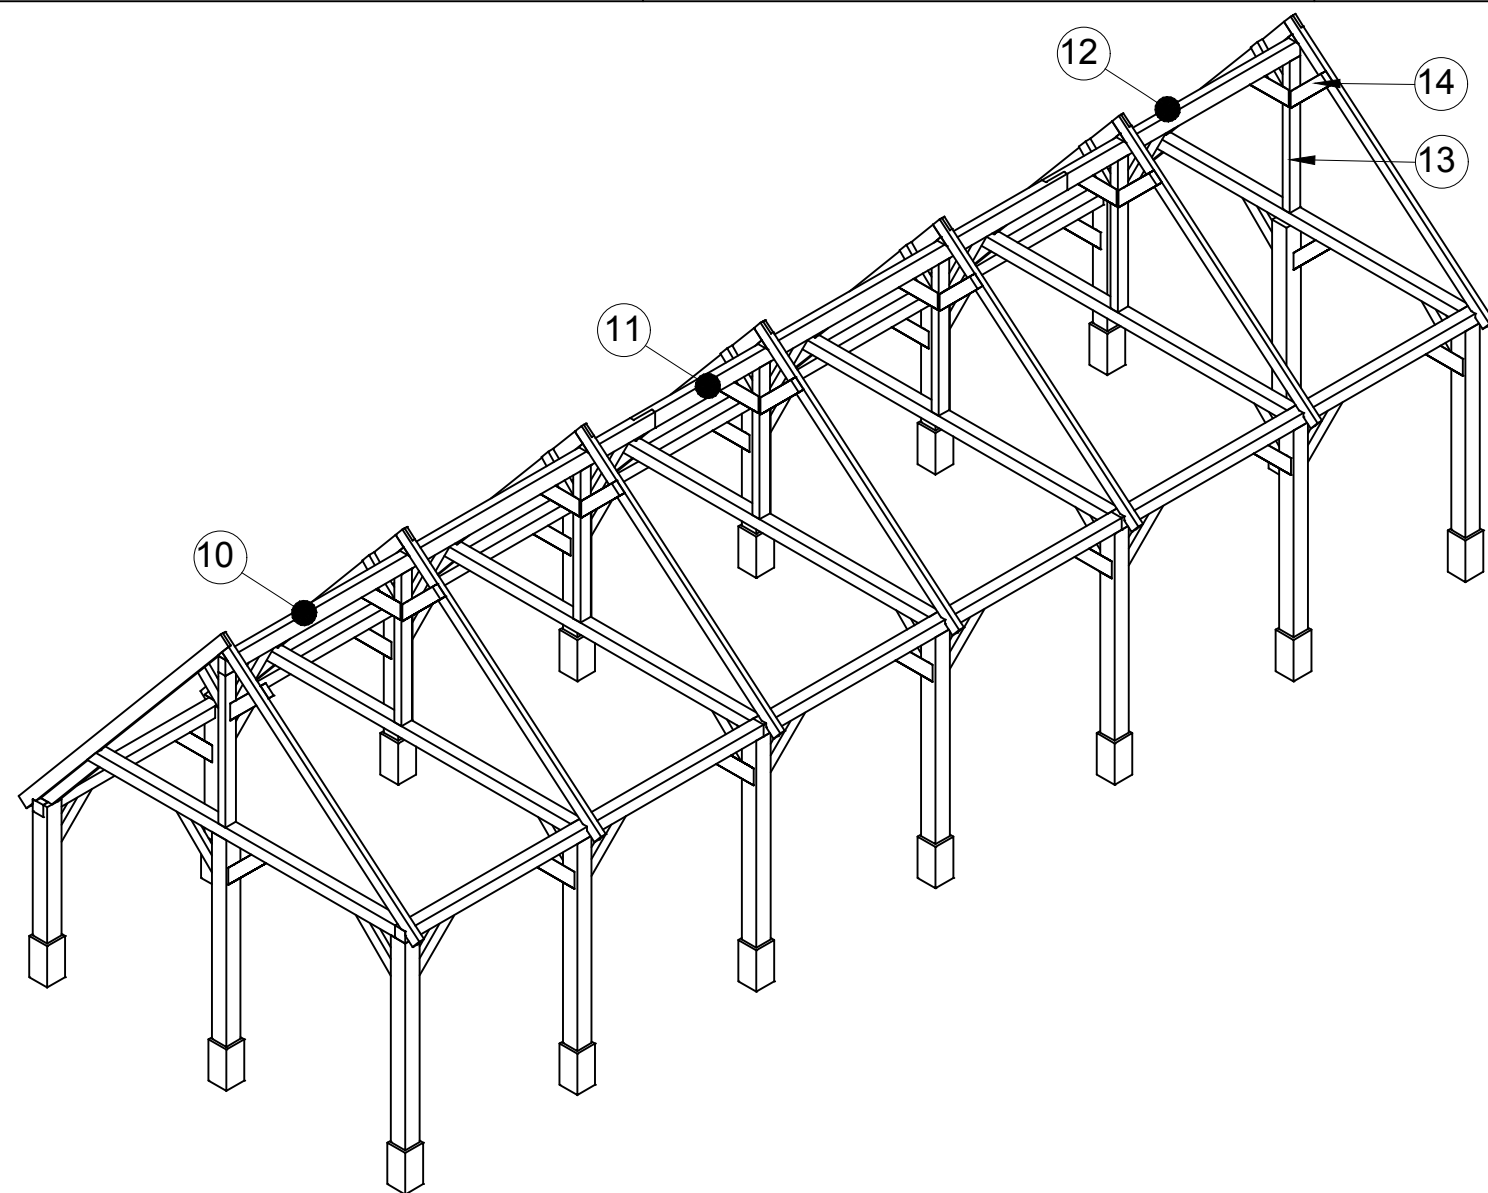






|                  |                        |          |
|------------------|------------------------|----------|
| getekend         | Fredsbouwtekeningen.nl | 6 van 10 |
| Kapschuur type B |                        | A3       |

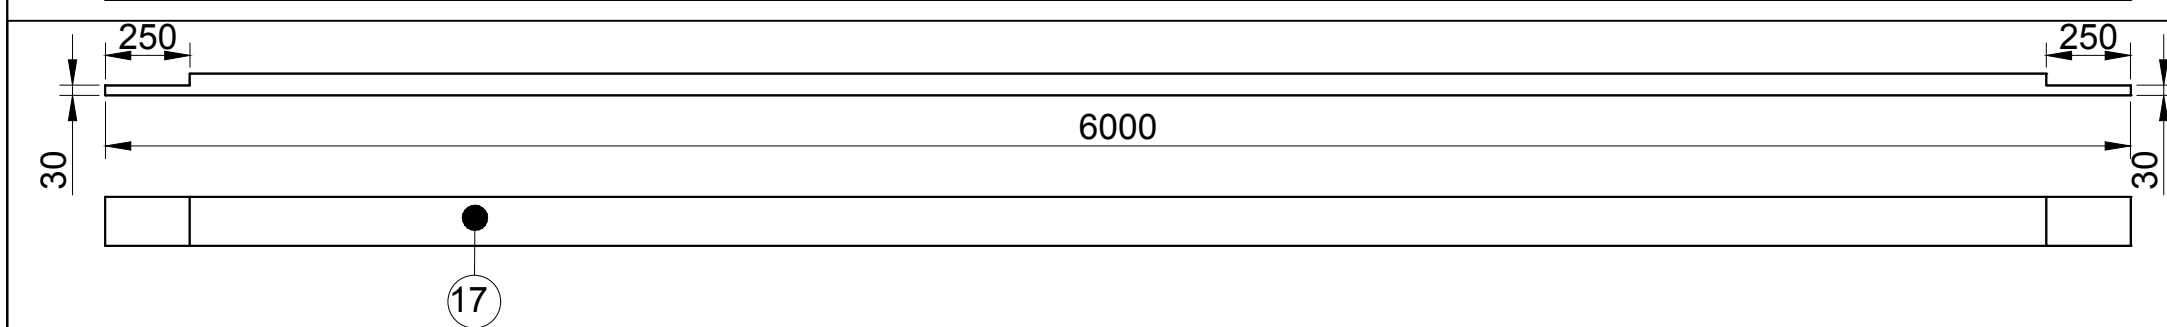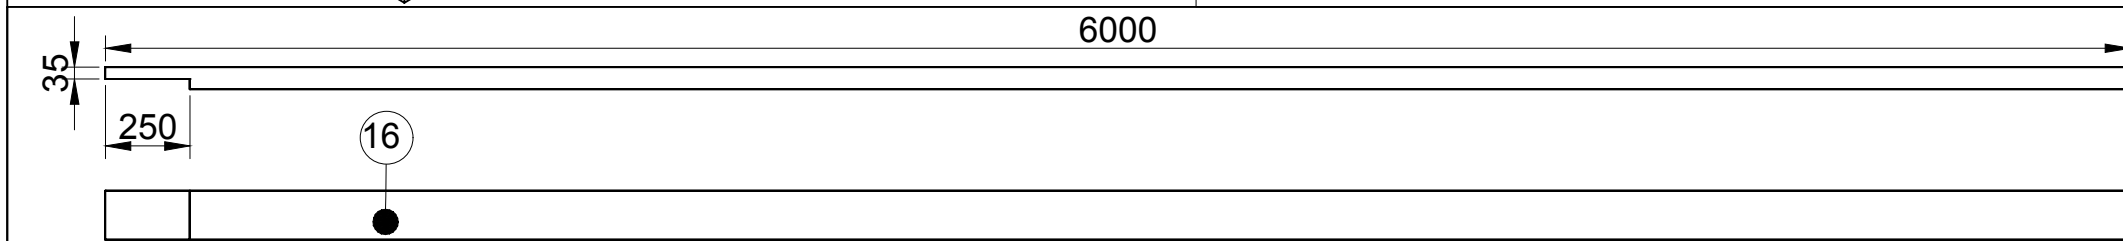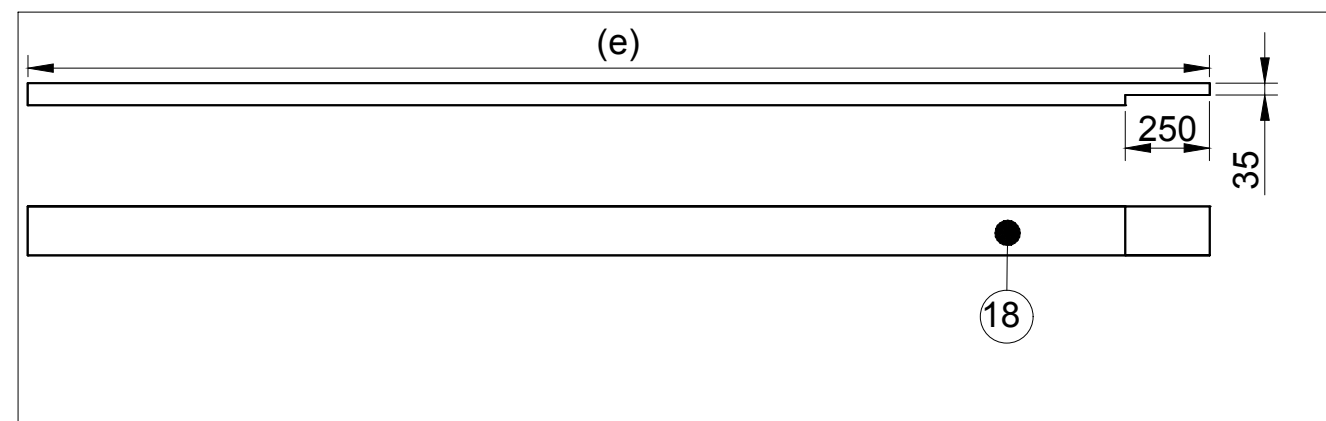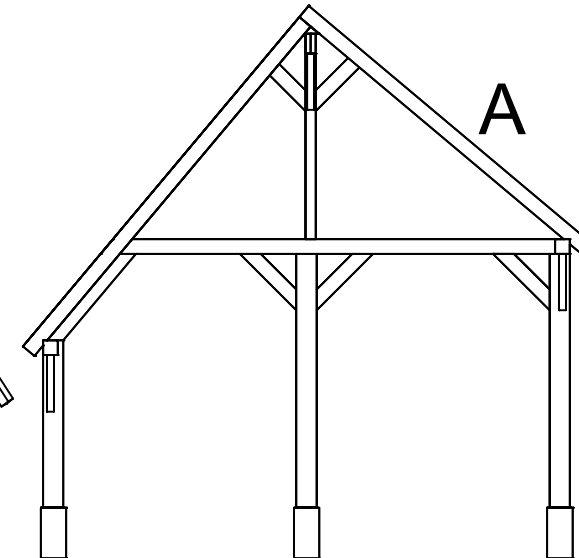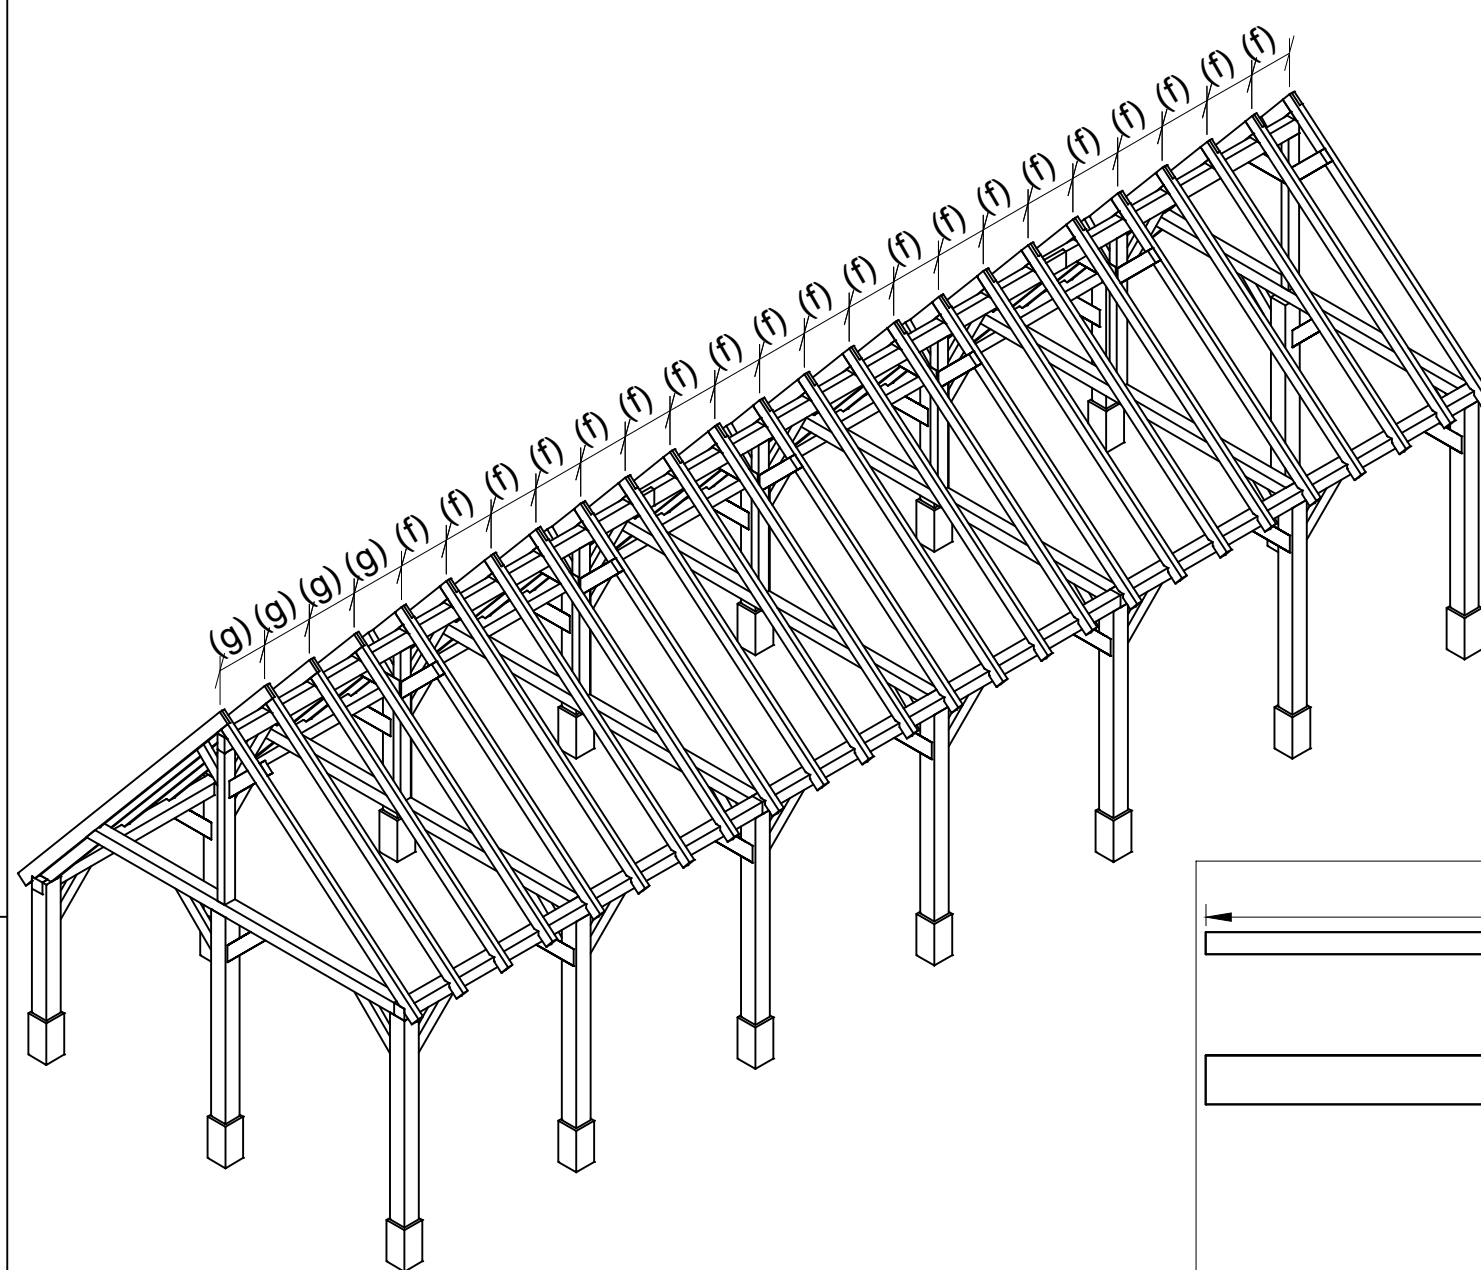

|                  |                        |          |    |
|------------------|------------------------|----------|----|
| getekend         | Fredsbouwtekeningen.nl | 7 van 10 | A3 |
| Kapschuur type B |                        |          |    |

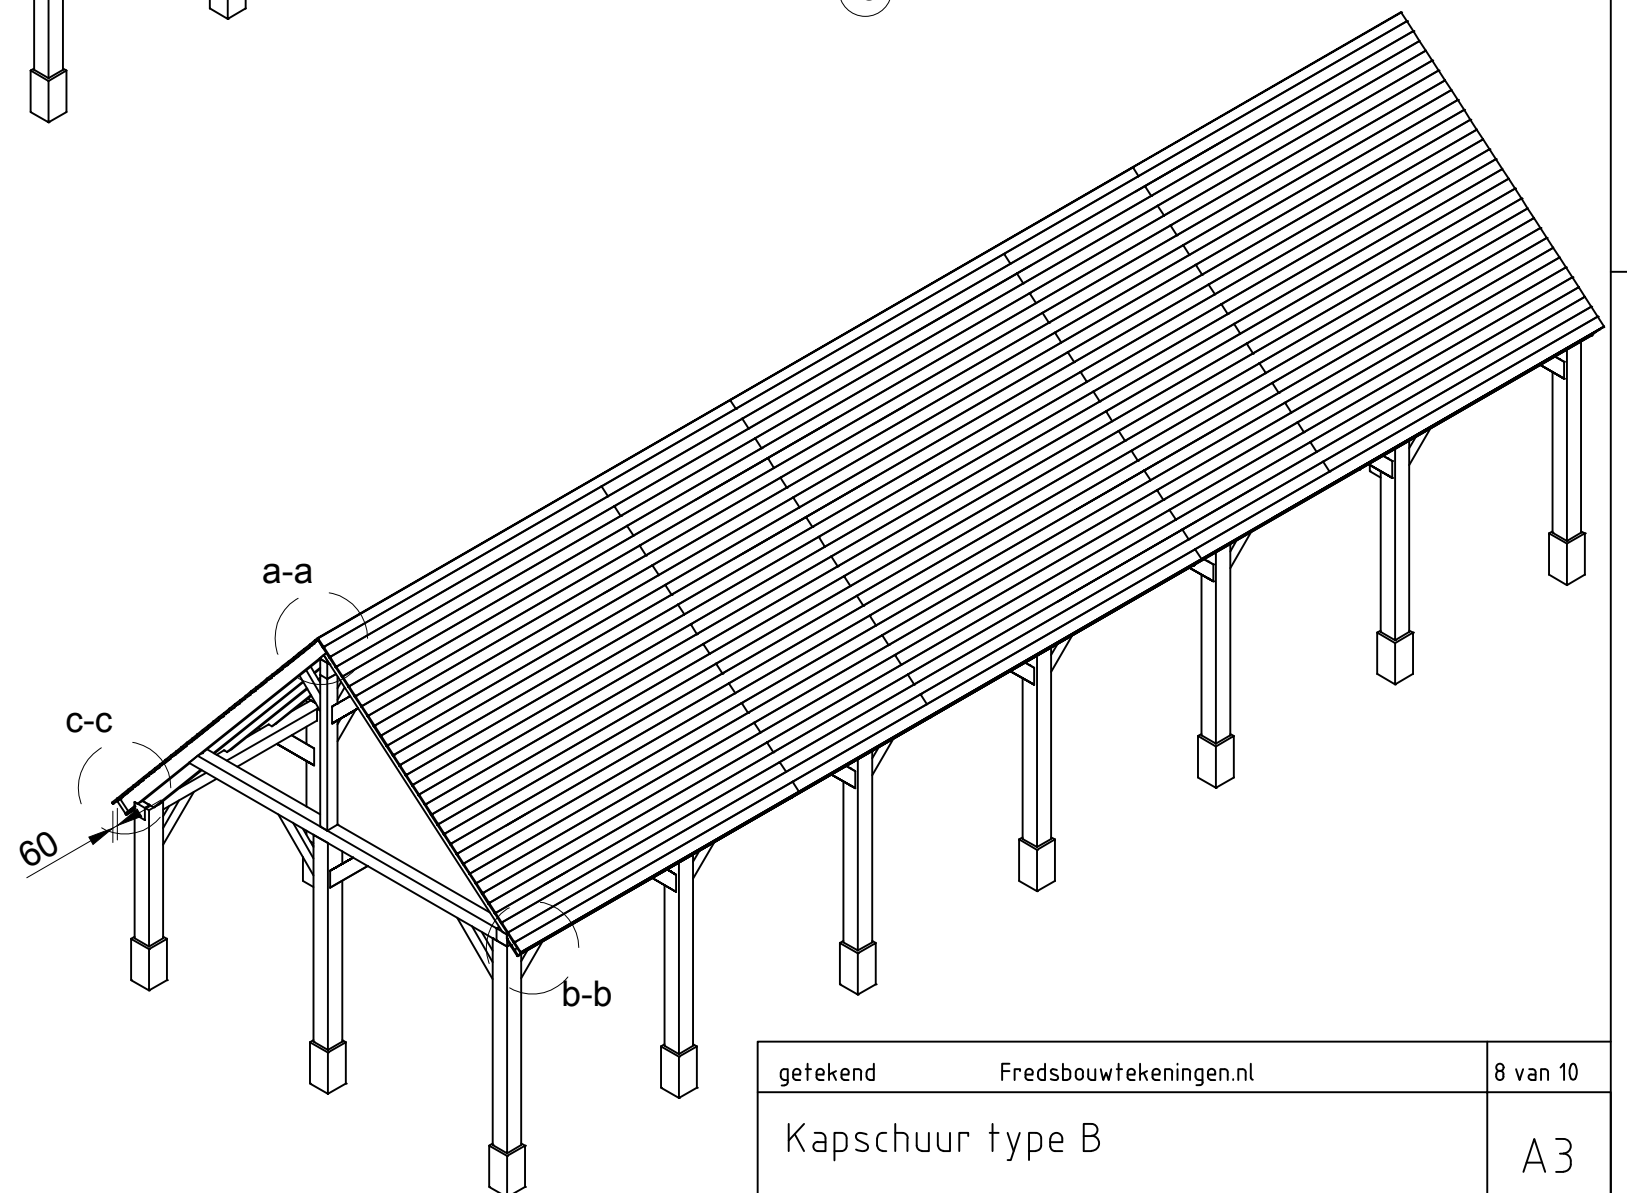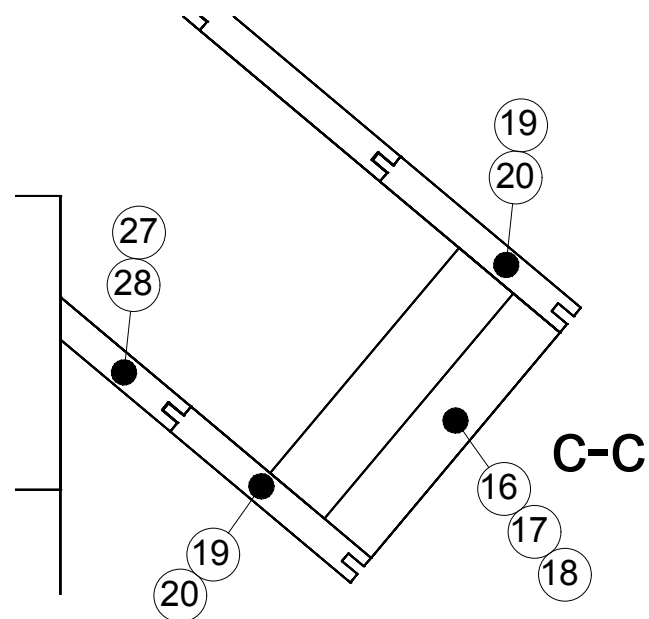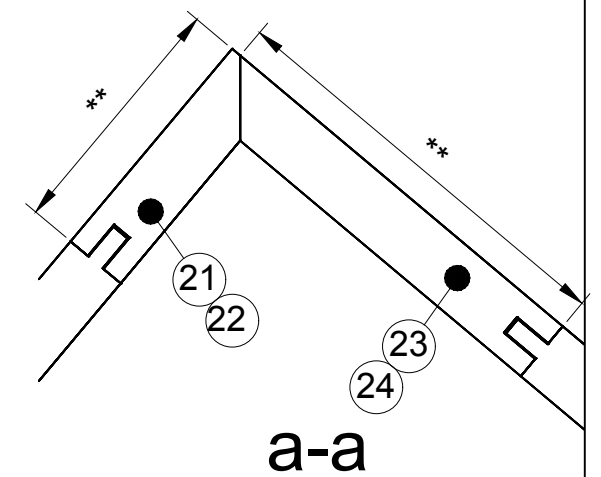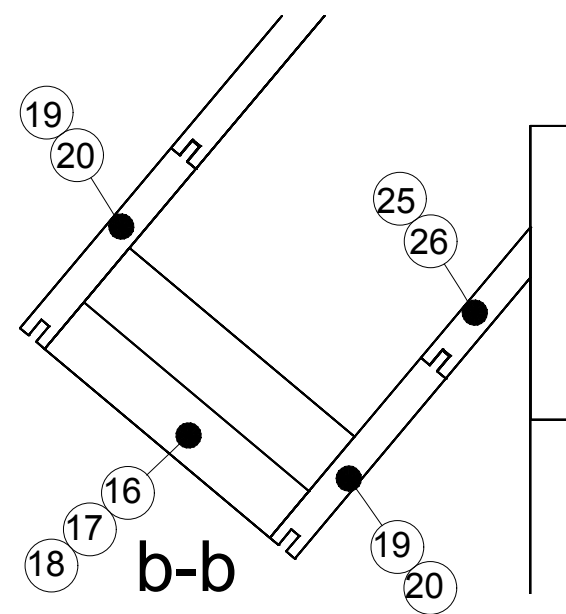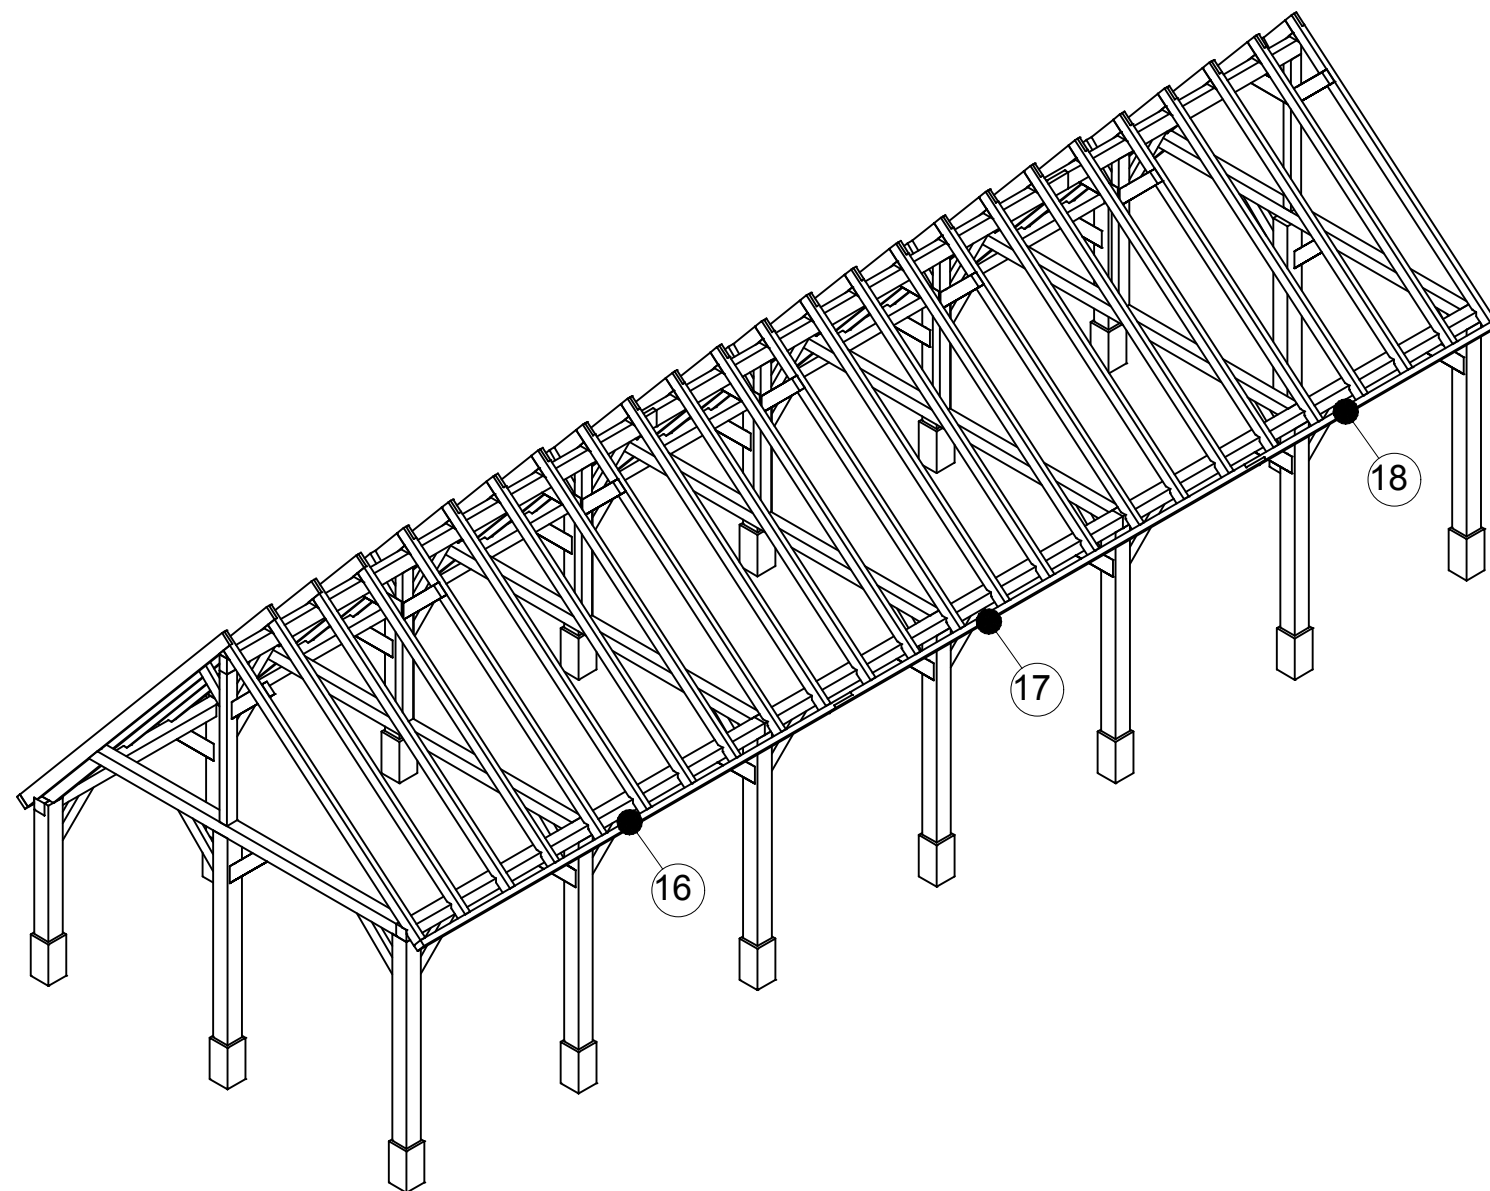


|                  |                        |          |
|------------------|------------------------|----------|
| getekend         | Fredsbouwtekeningen.nl | 8 van 10 |
| Kapschuur type B |                        | A3       |

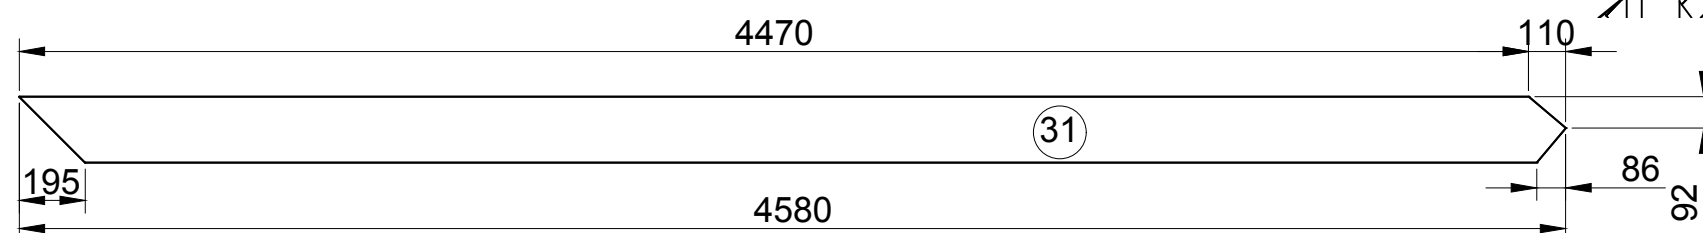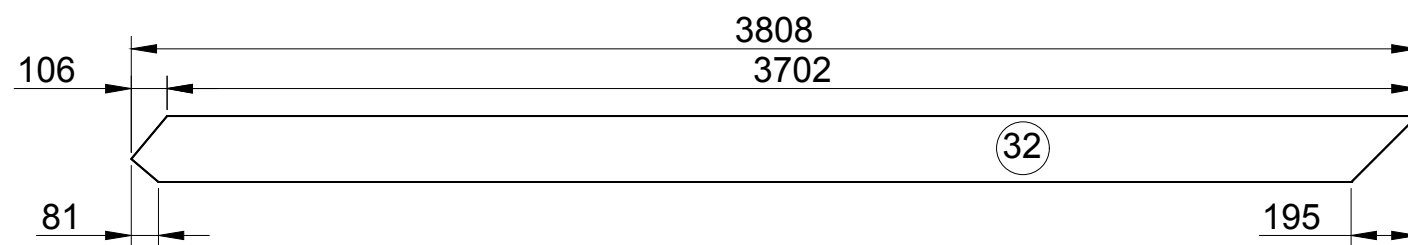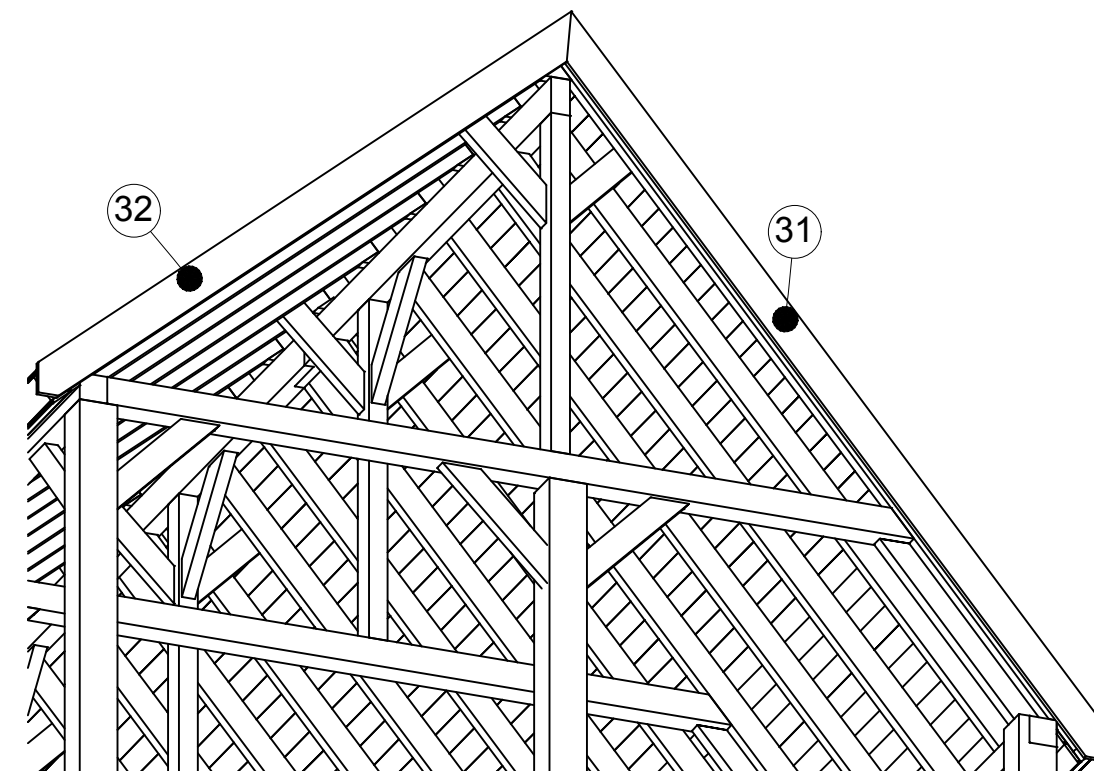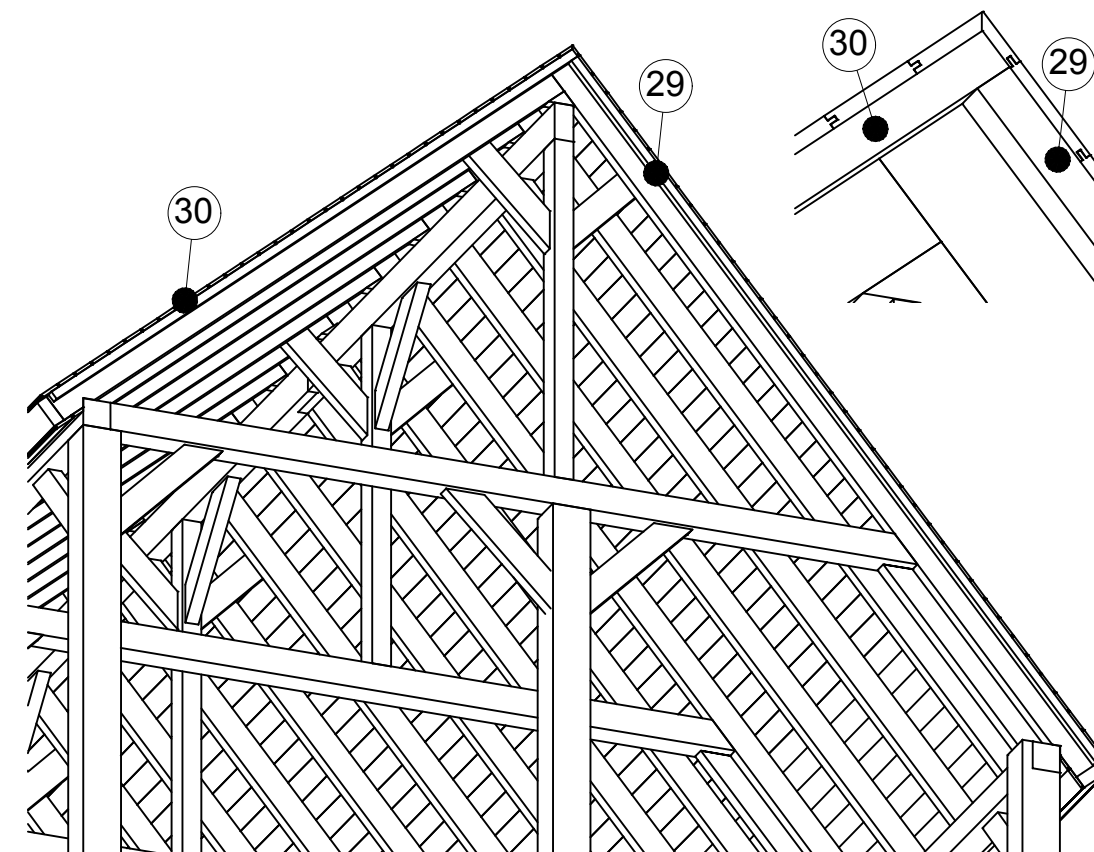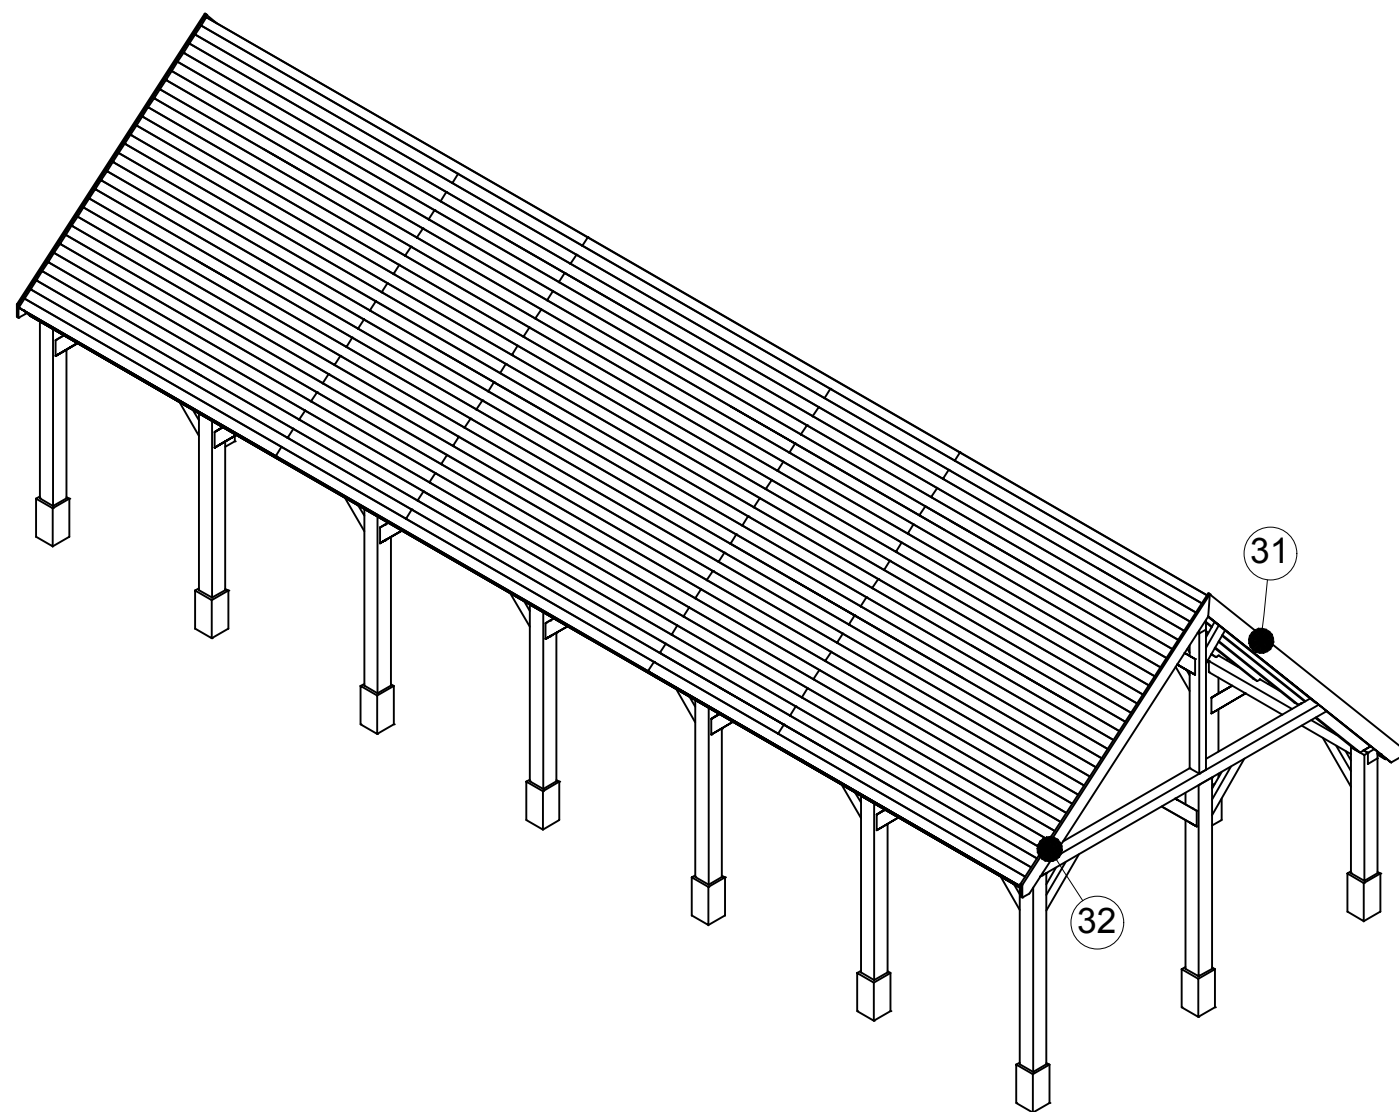

|                  |                        |          |
|------------------|------------------------|----------|
| getekend         | Fredsbouwtekeningen.nl | 9 van 10 |
| Kapschuur type B |                        | A3       |

| Maat    | Lengte | Item                                    | Aantal | Materiaal     | Dikte | Breedte | Lengte |
|---------|--------|-----------------------------------------|--------|---------------|-------|---------|--------|
| Lengte  | 14400  | 1                                       | 7      | Douglas       | 200   | 200     | 1645   |
| Breedte | 5200   | 2                                       | 9      | Douglas       | 200   | 200     | 2500   |
| Maat    | Lengte | 3                                       | 6      | Douglas       | 145   | 145     | 4800   |
| (a)     | 14450  | 4                                       | 6      | Douglas       | 145   | 145     | 4485   |
| (b)     | 5250   | 5                                       | 1      | Douglas       | 145   | 145     | 4485   |
| (c)     | 2500   | 6                                       | 25     | Douglas       | 65    | 145     | 3621   |
| (d)     | 2367   | 7                                       | 25     | Douglas       | 65    | 145     | 4389   |
| (e)     | 2900   | 8                                       | 7      | Douglas       | 75    | 200     | 1284   |
| (f)     | 592    | 9                                       | 35     | Douglas       | 65    | 70      | 788    |
| (g)     | 625    | 10                                      | 1      | Douglas       | 100   | 195     | 6000   |
|         |        | 11                                      | 1      | Douglas       | 100   | 195     | 6000   |
|         |        | 12                                      | 1      | Douglas       | 100   | 195     | 2900   |
|         |        | 13                                      | 7      | Douglas       | 100   | 145     | 1832   |
|         |        | 14                                      | 14     | Douglas       | 70    | 145     | 755    |
|         |        | 15                                      | 12     | Douglas       | 70    | 145     | 788    |
|         |        | 16                                      | 2      | Douglas       | 65    | 145     | 6000   |
|         |        | 17                                      | 2      | Douglas       | 65    | 145     | 6000   |
|         |        | 18                                      | 2      | Douglas       | 65    | 145     | 2900   |
|         |        | 19                                      | 114    | Vellingdeel # | 18    | 145     | 6000*  |
|         |        | 20                                      | 57     | Vellingdeel # | 18    | 145     | 4000*  |
|         |        | 21                                      | 2      | Vellingdeel # | 18    | 145**   | 6000*  |
|         |        | 22                                      | 1      | Vellingdeel # | 18    | 145**   | 4000*  |
|         |        | 23                                      | 2      | Vellingdeel # | 18    | 145**   | 6000*  |
|         |        | 24                                      | 1      | Vellingdeel # | 18    | 145**   | 4000*  |
|         |        | 25                                      | 2      | Vellingdeel # | 18    | 145**   | 6000*  |
|         |        | 26                                      | 1      | Vellingdeel # | 18    | 145**   | 4000*  |
|         |        | 27                                      | 2      | Vellingdeel # | 18    | 145**   | 6000*  |
|         |        | 28                                      | 1      | Vellingdeel # | 18    | 145**   | 4000*  |
|         |        | 29                                      | 2      | Douglas       | 40    | 45      | 4344   |
|         |        | 30                                      | 2      | Douglas       | 40    | 45      | 3621   |
|         |        | 31                                      | 2      | Douglas       | 25    | 195     | 4580   |
|         |        | 32                                      | 2      | Douglas       | 25    | 195     | 3808   |
|         |        | 33                                      | 16     | Betonanker    | M16   |         | 500    |
|         |        | 34                                      | 16     | RVS           | 10    | 200     | 200    |
|         |        | 35                                      | 16     | Moer          | M16   |         |        |
|         |        | 36                                      | 25     | Douglas       | 65    | 70      | 142    |
|         |        | *Lengte bepalen in het veld             |        |               |       |         |        |
|         |        | **Breedte aanpassen in het veld bepalen |        |               |       |         |        |

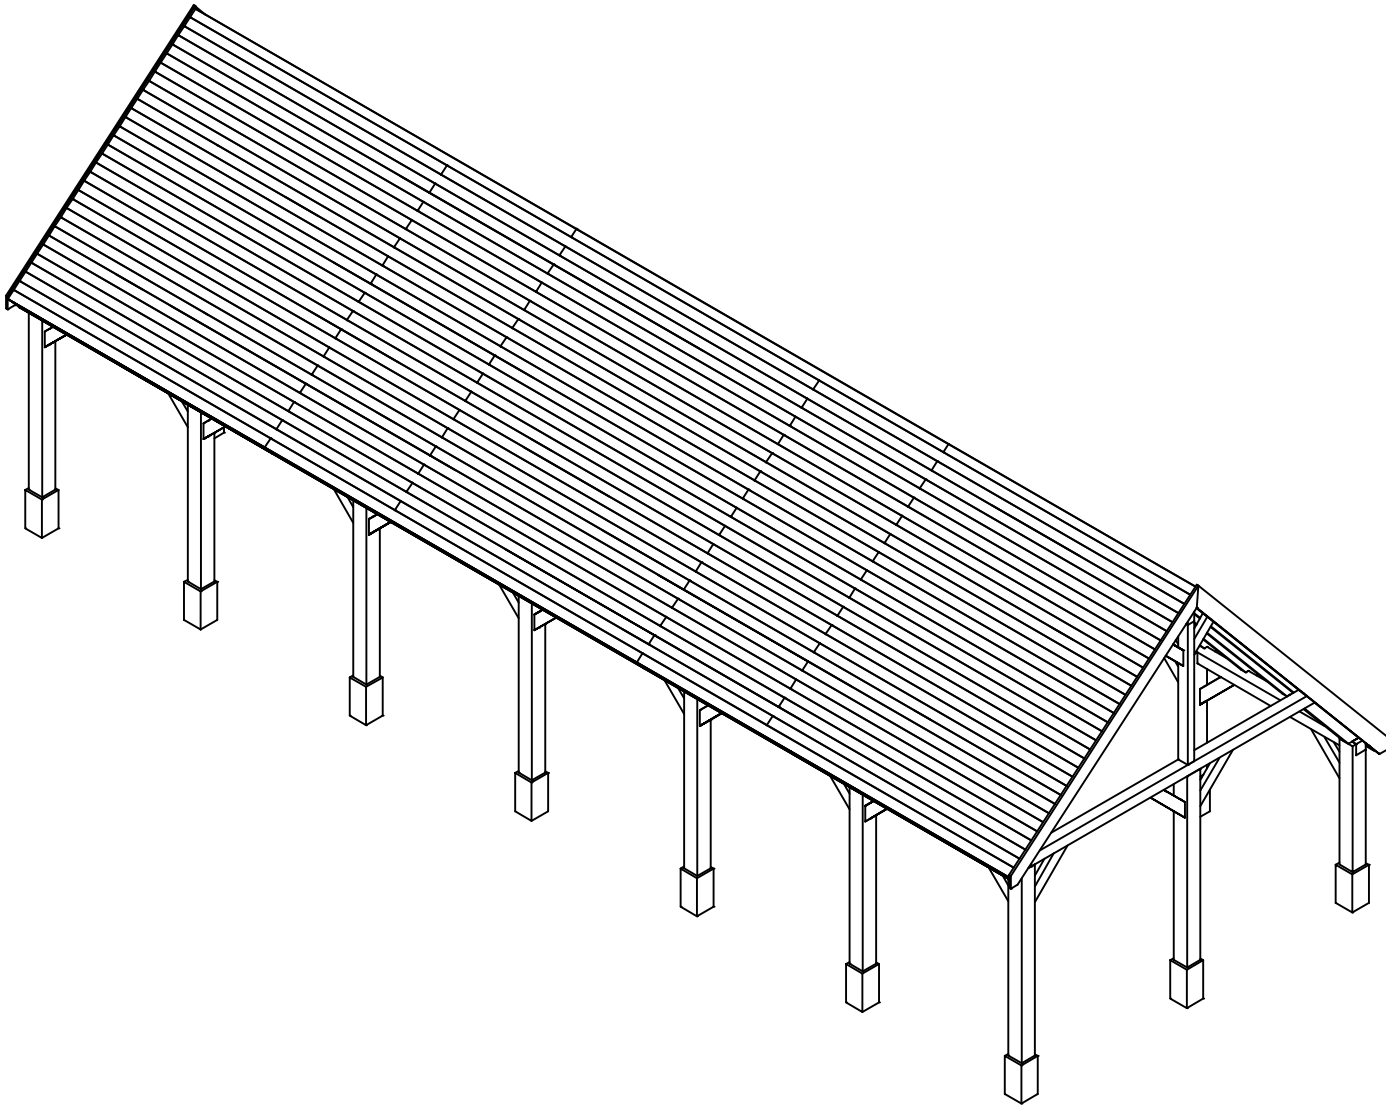

getekend Fredsbouwtekeningen.nl

10 van 10

Kapschuur type B

A3