


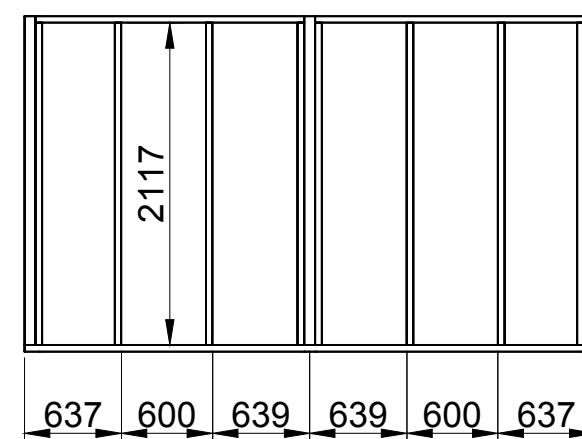
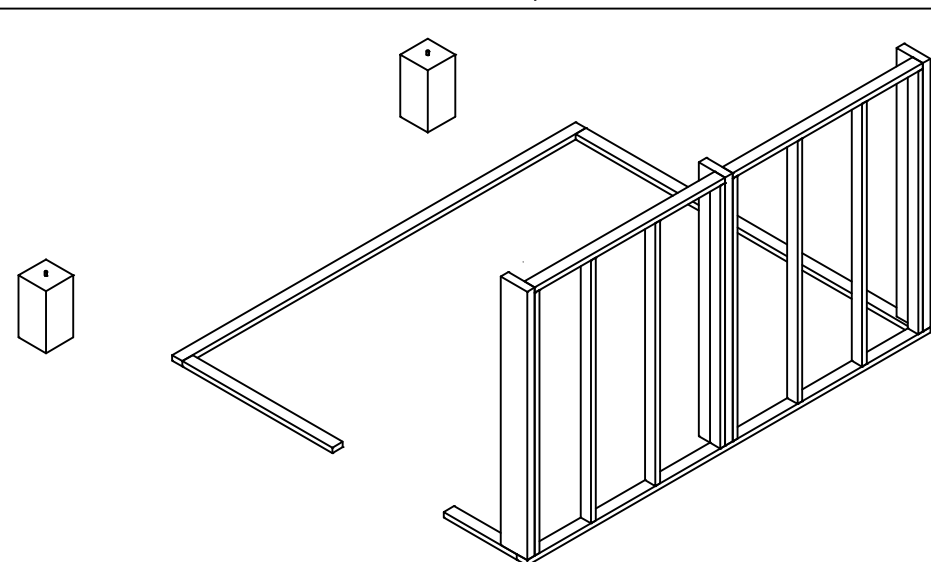
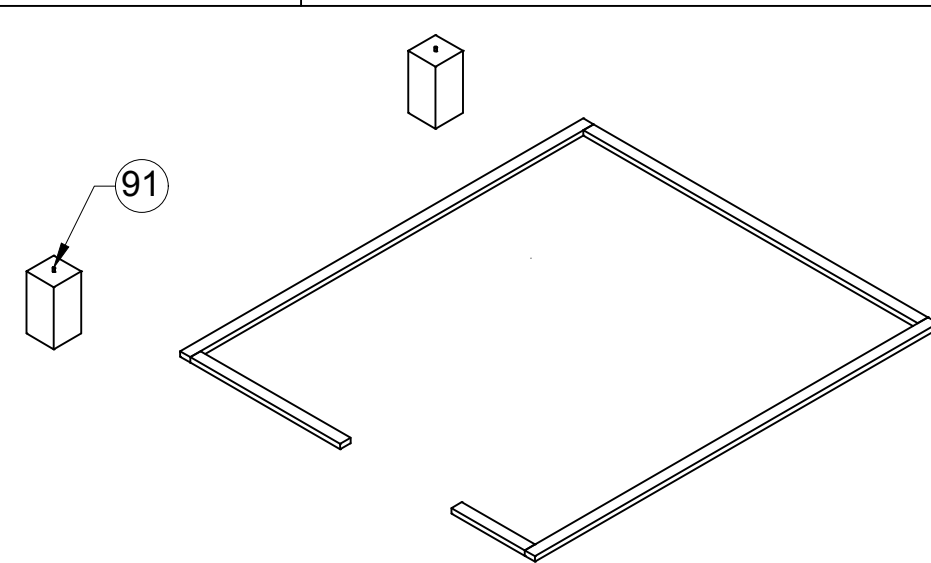
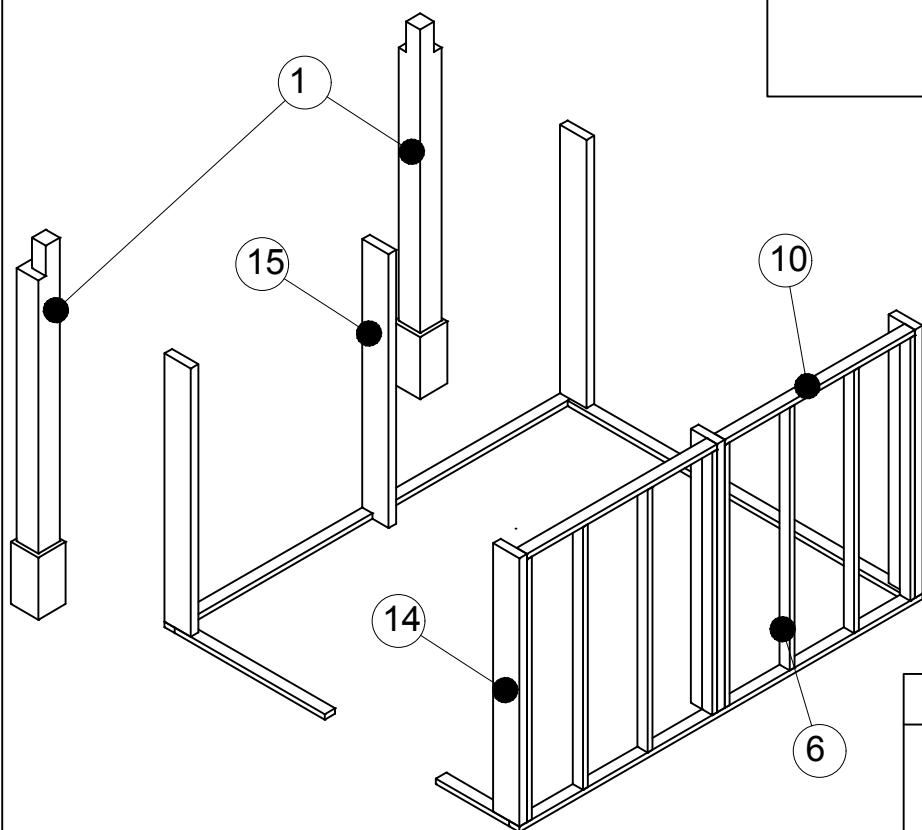
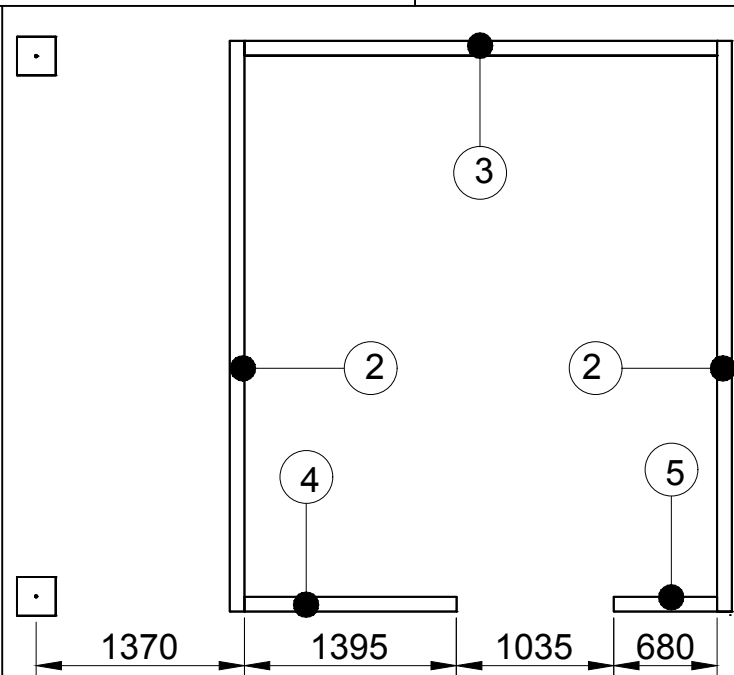
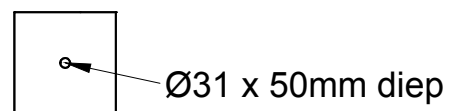
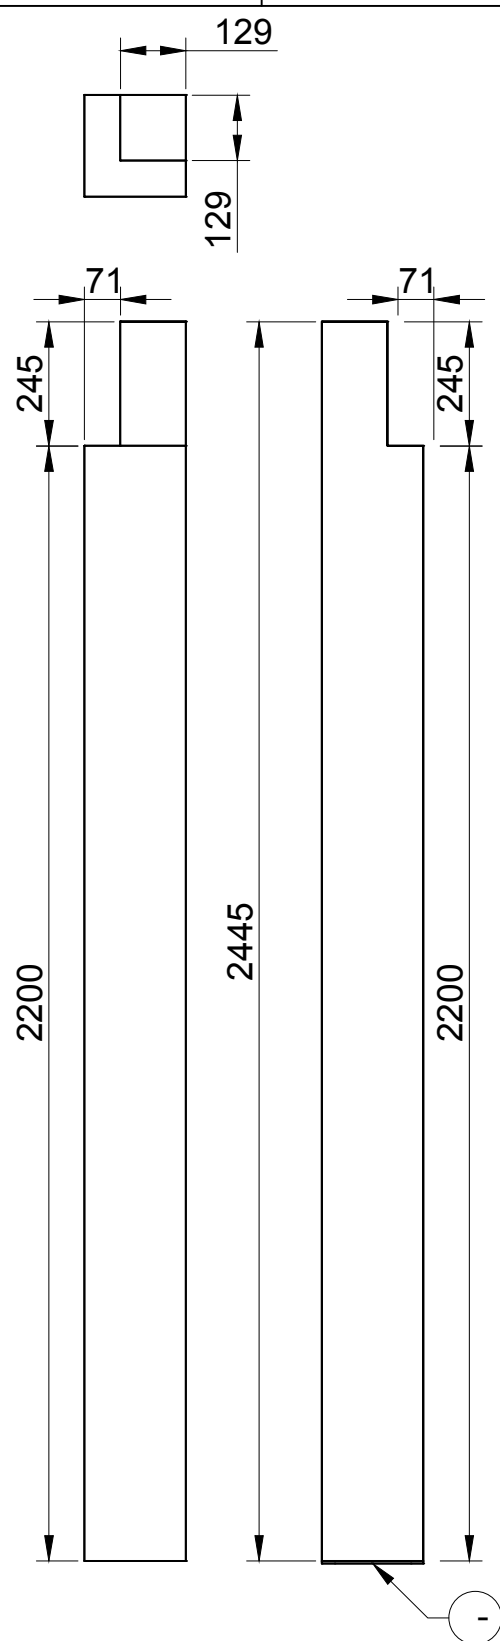
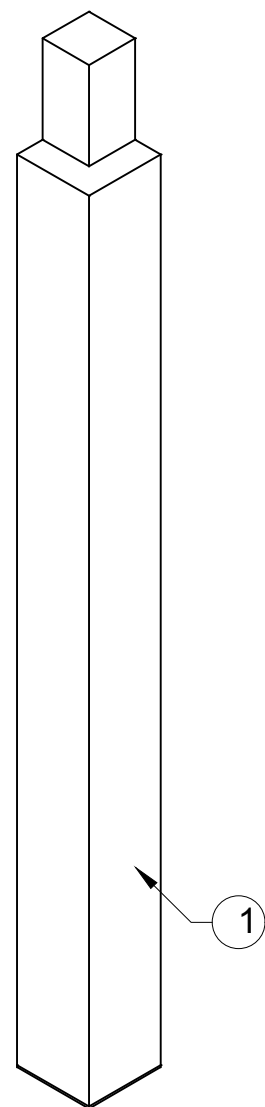
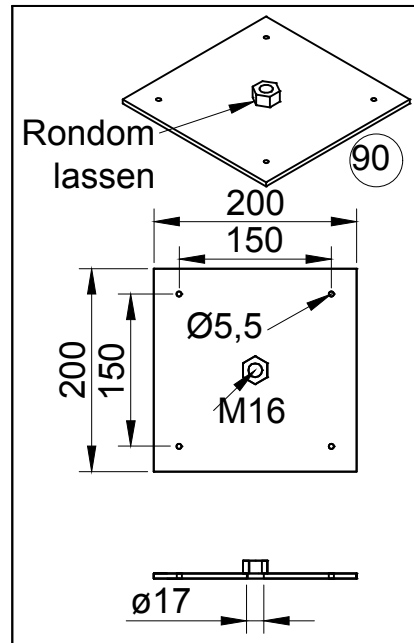
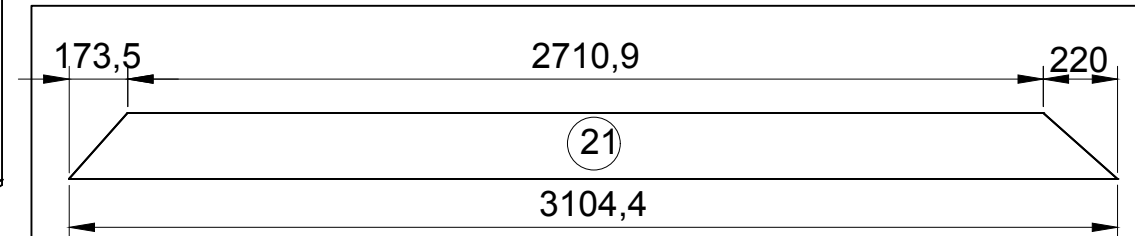
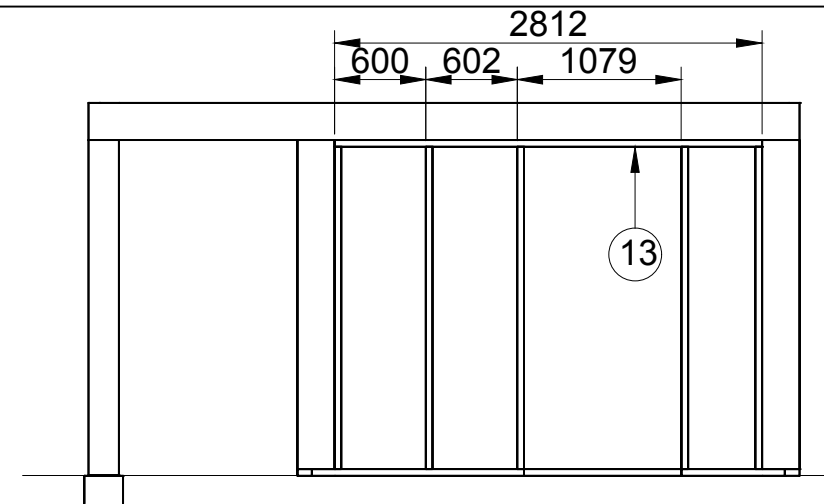
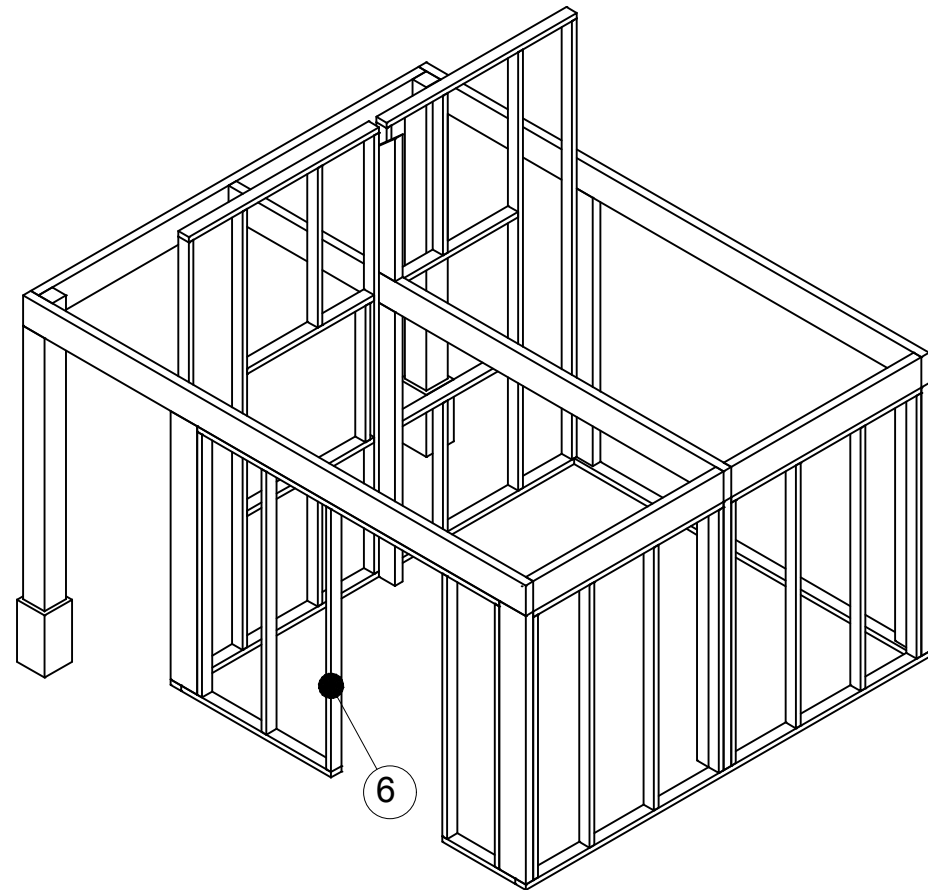
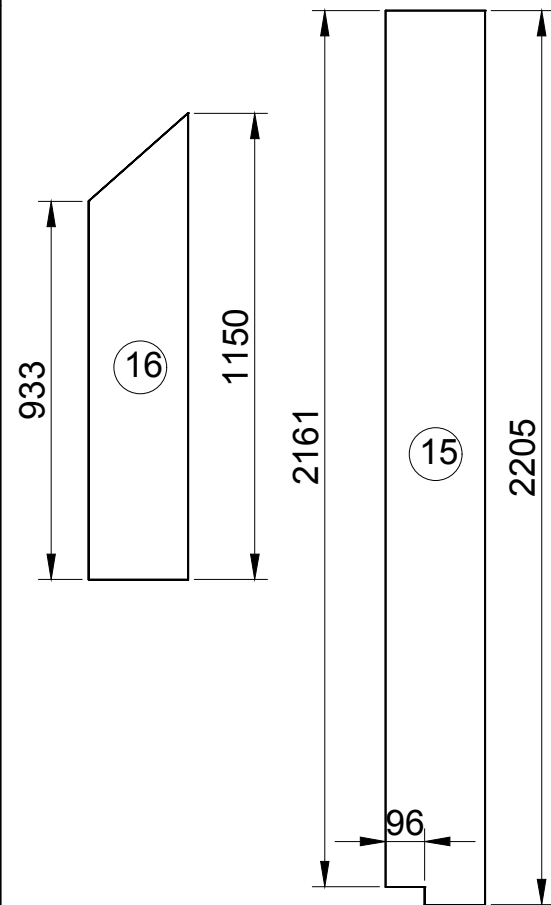
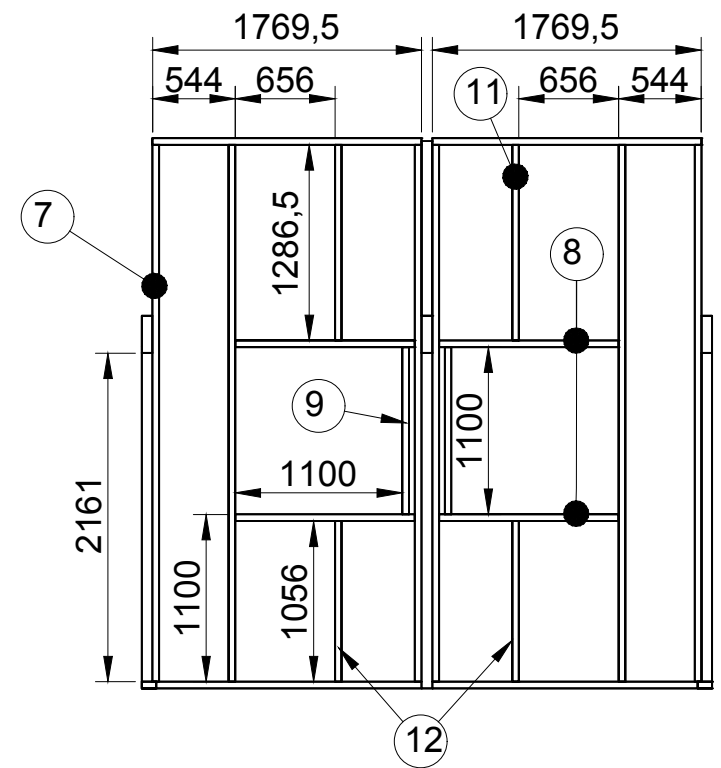
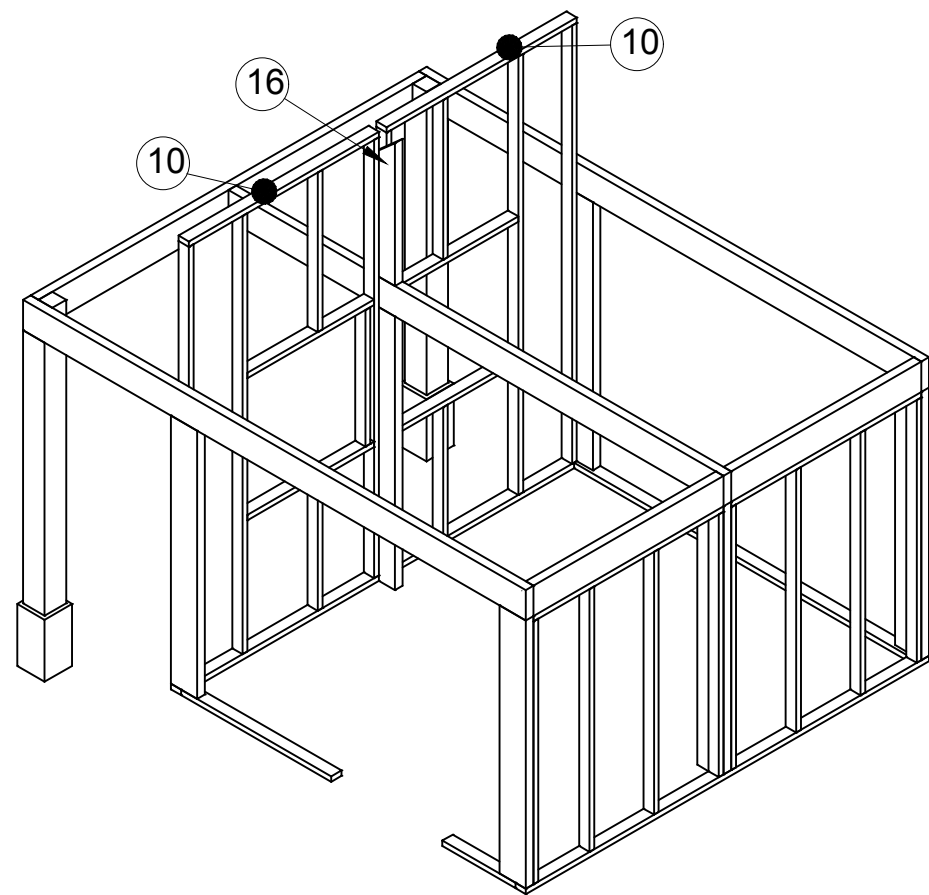
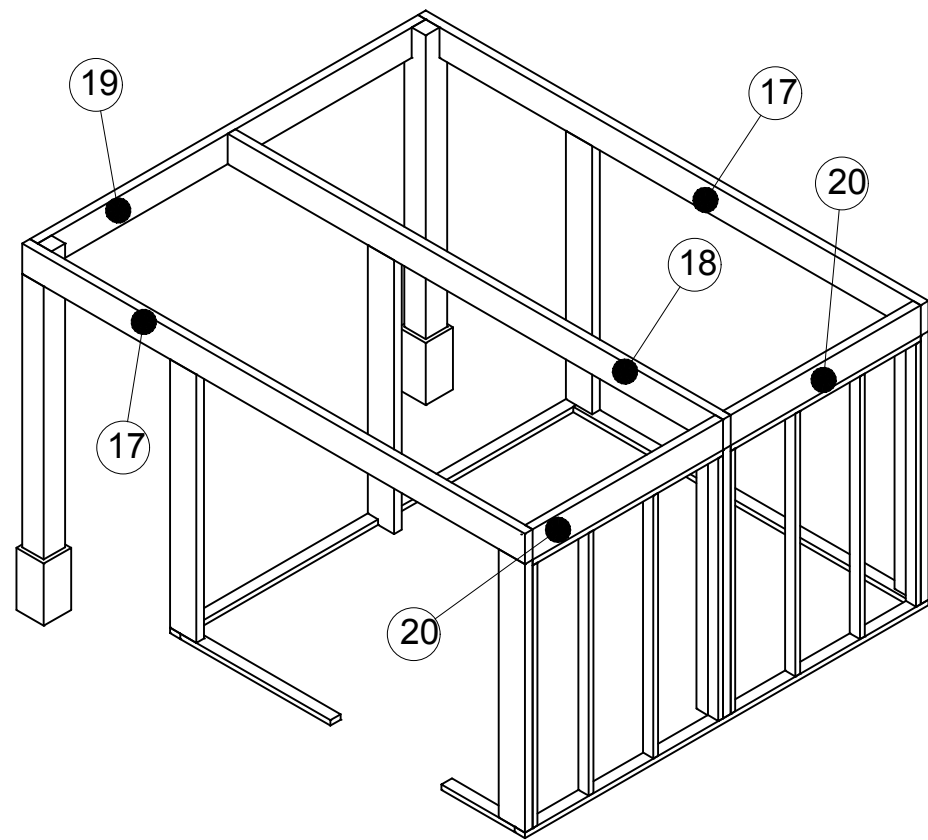
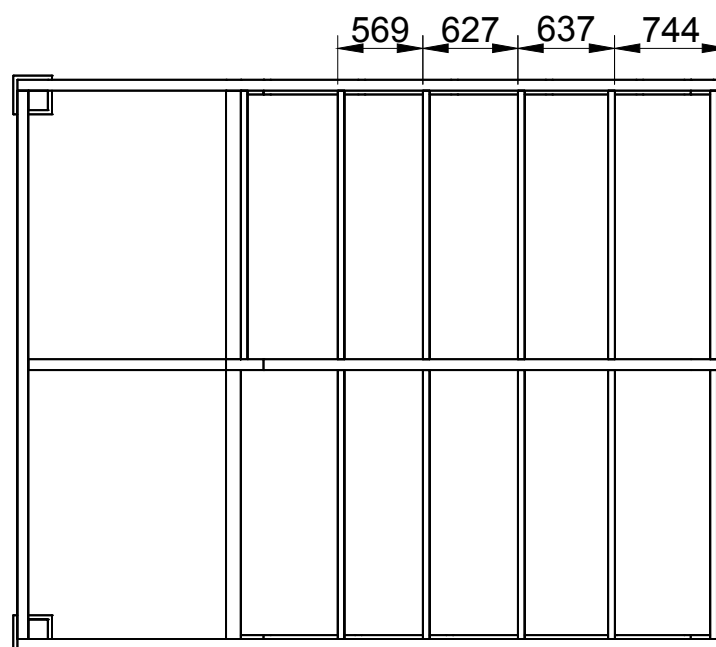





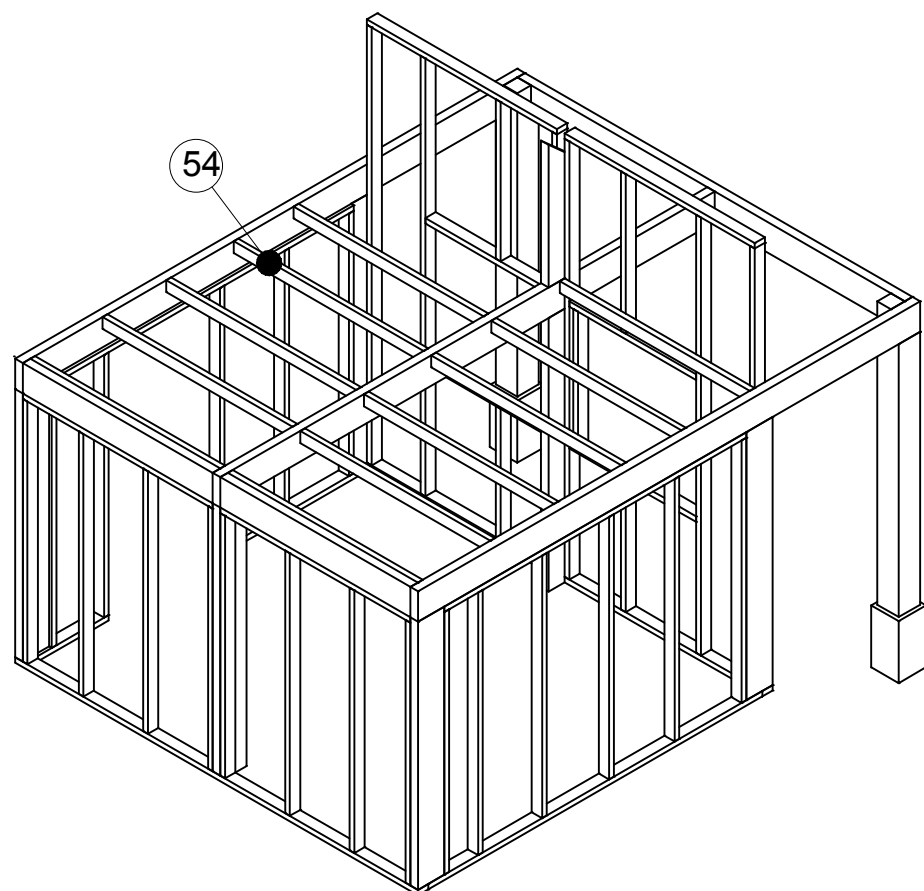


getekend	Fredsbouwtekeningen.nl	1 van 13
Schuur Arnoud	A3	



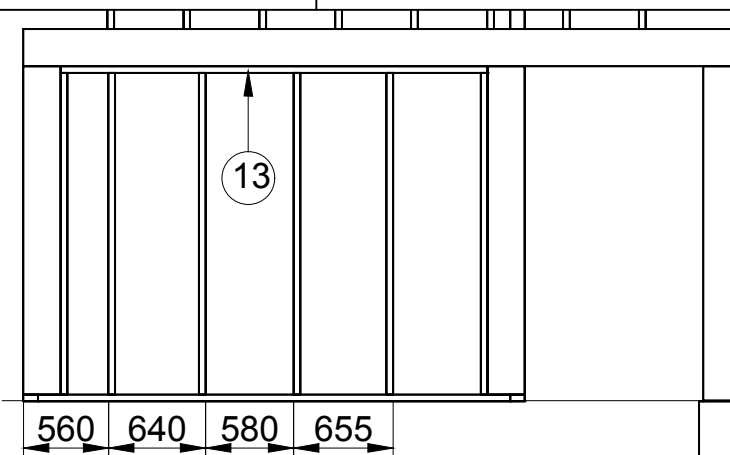


getekend	Fredsbouwtekeningen.nl	2 van 13
Schuur Arnoud		A3


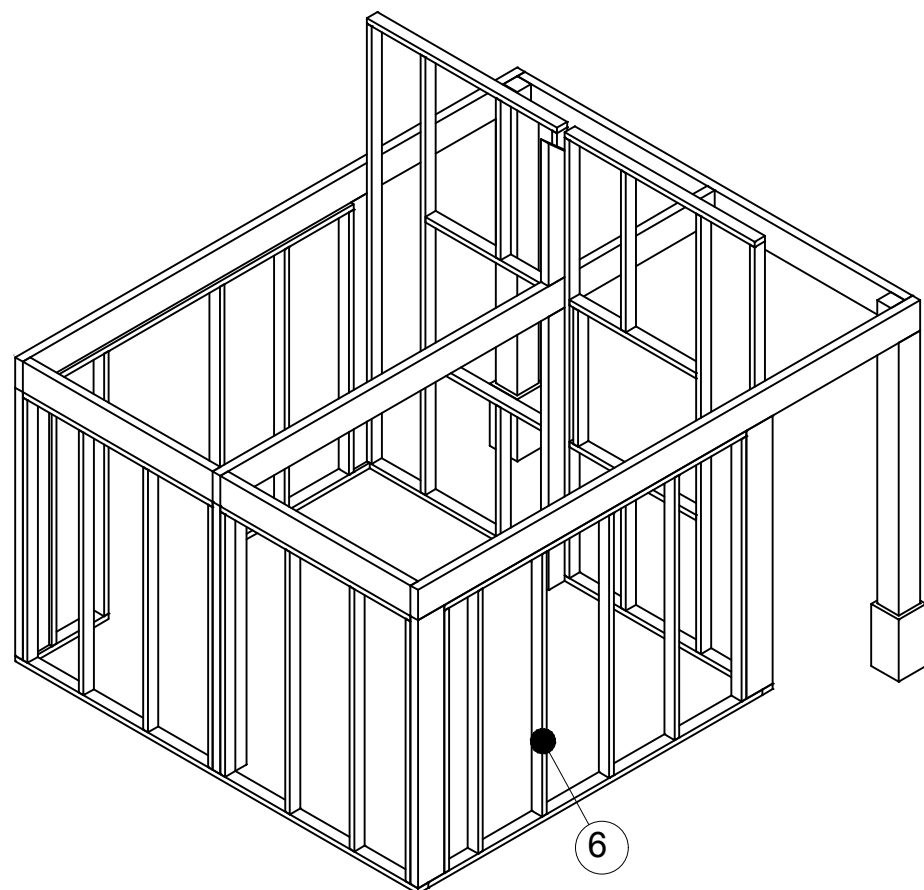


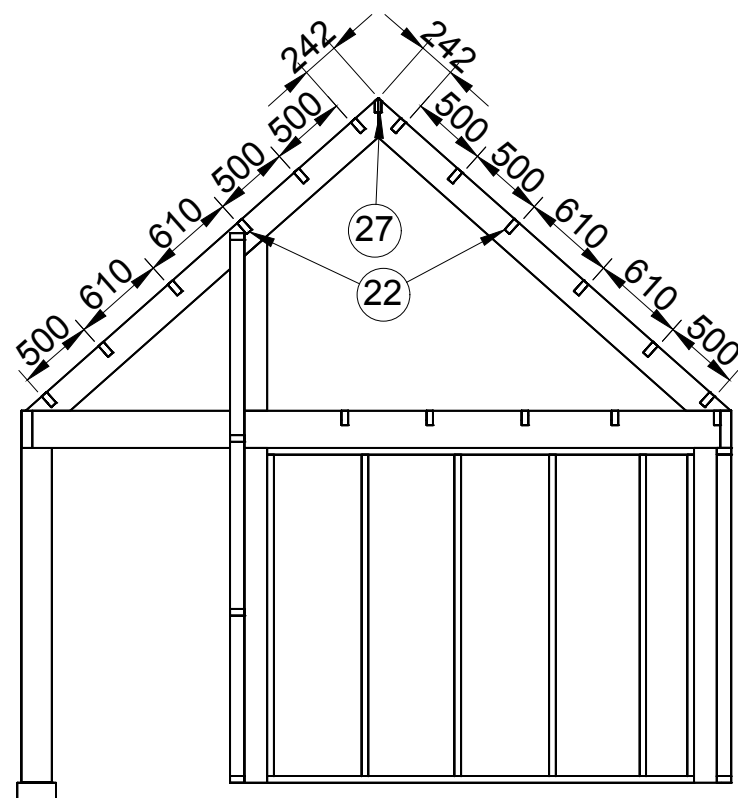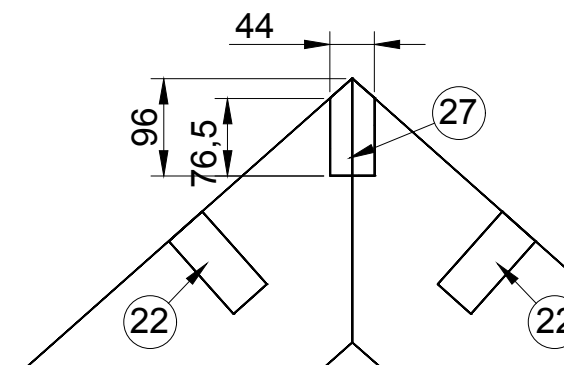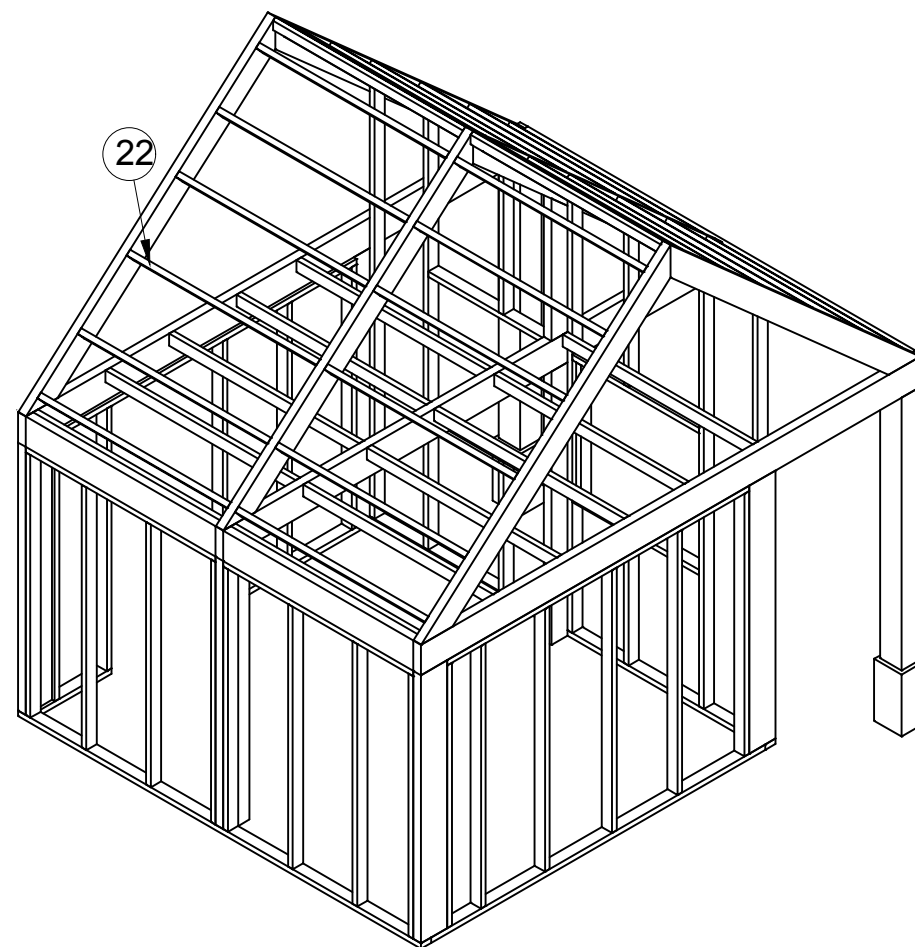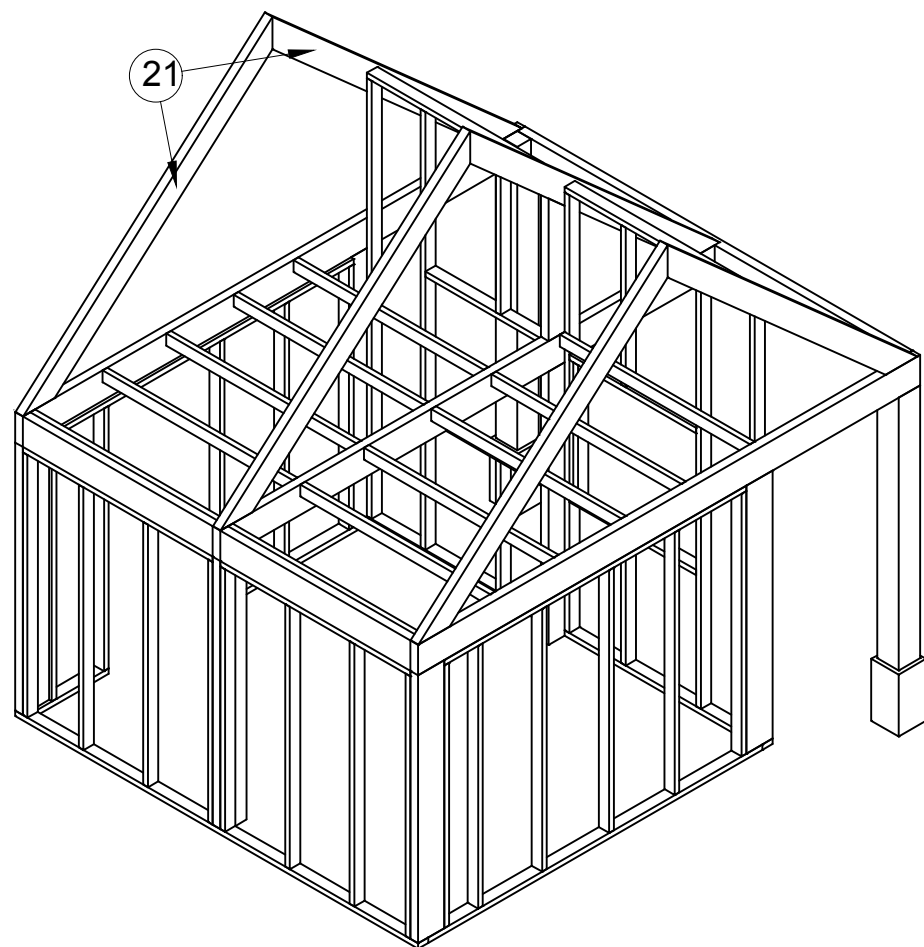




getekend	Fredsbouwtekeningen.nl	4 van 13
Schuur Arnoud		A3

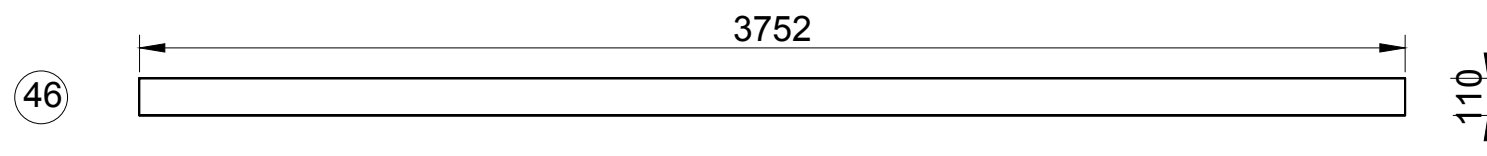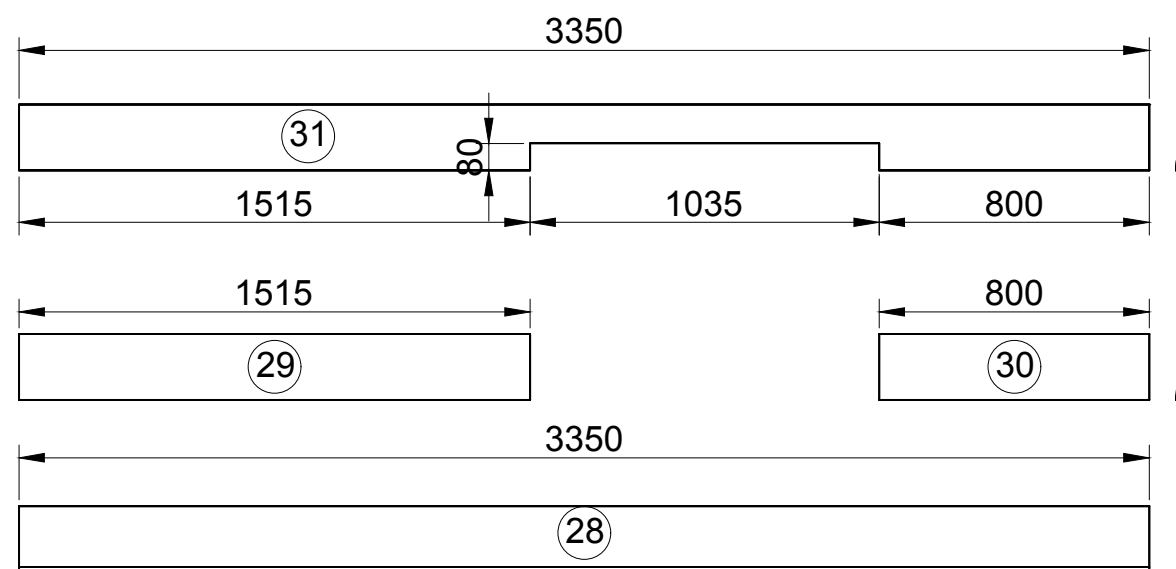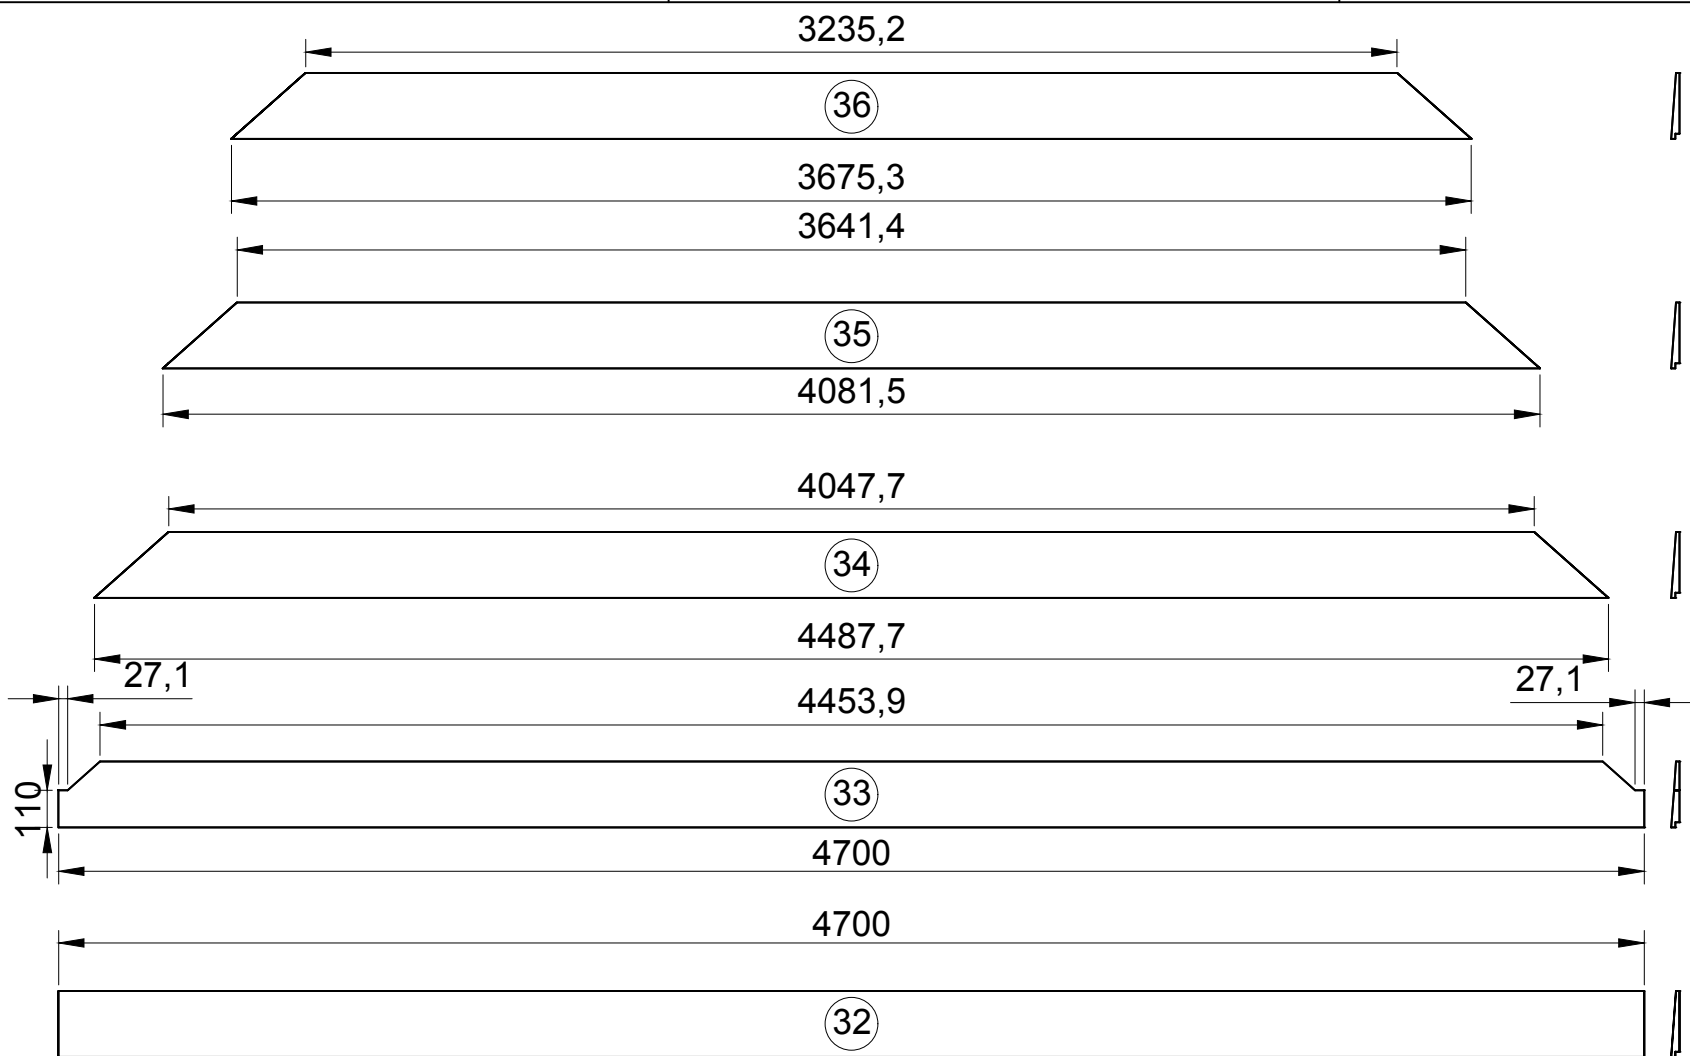






getekend	Fredsbouwtekeningen.nl	5 van 13
Schuur Arnoud		A3

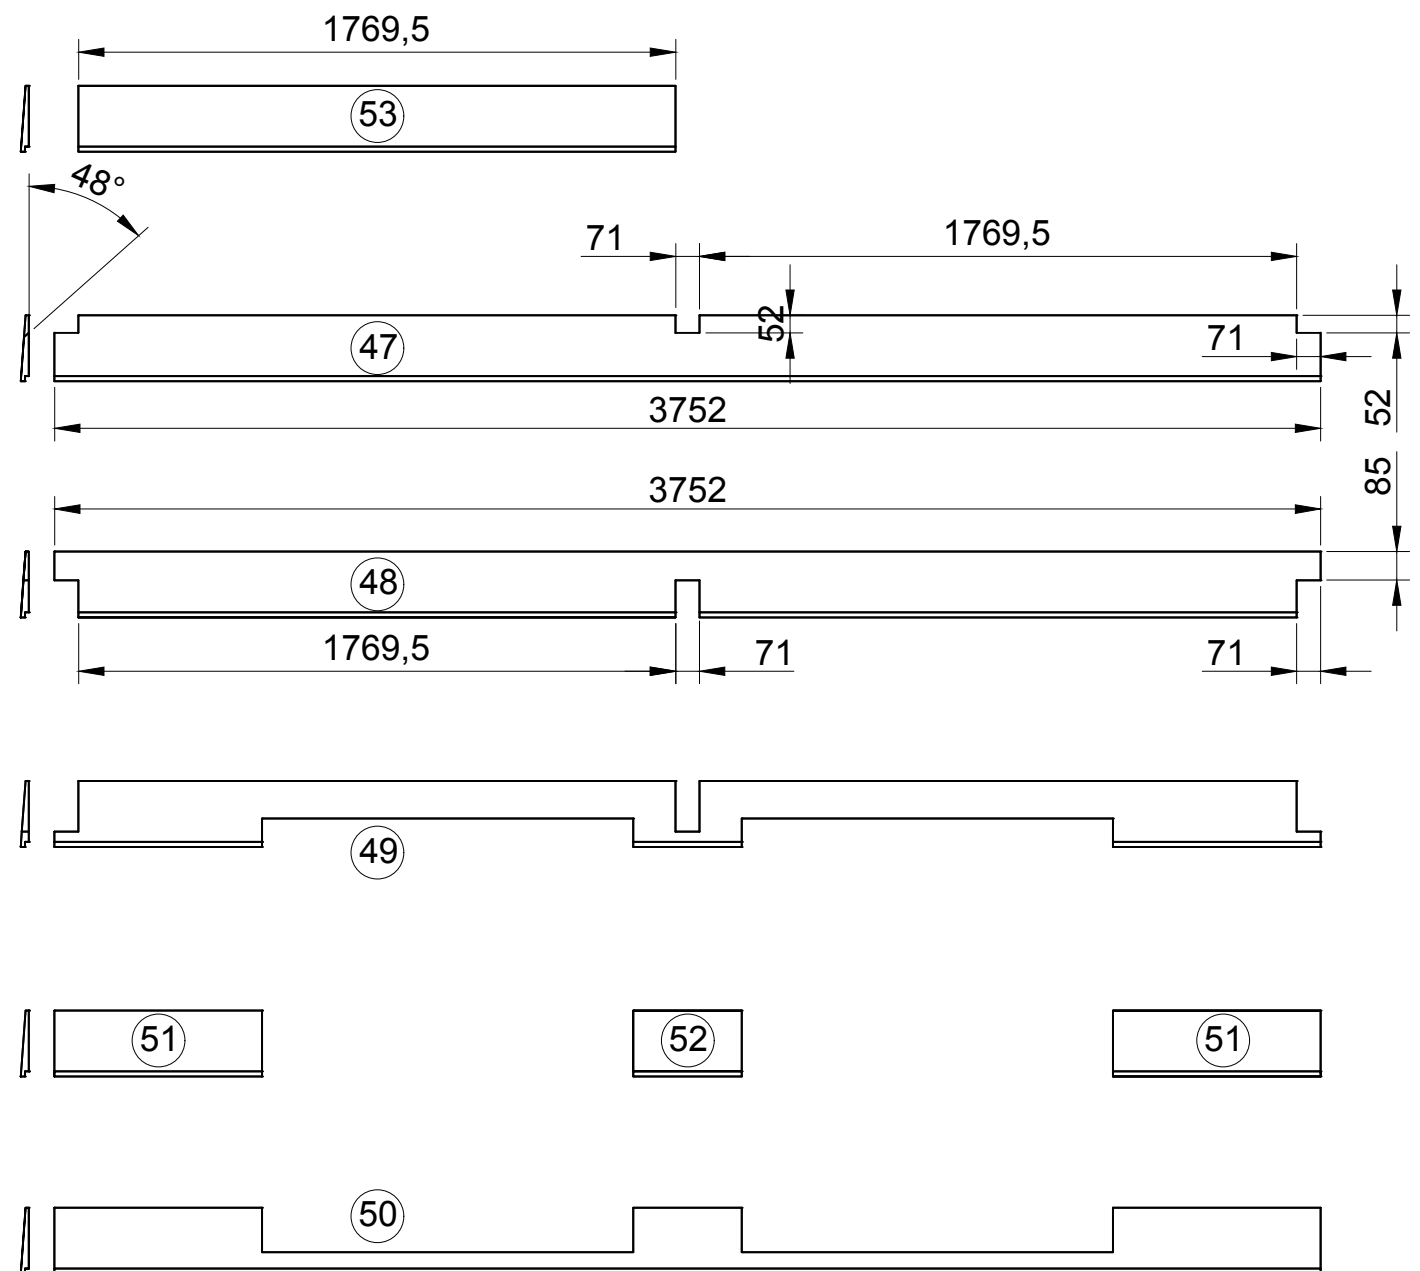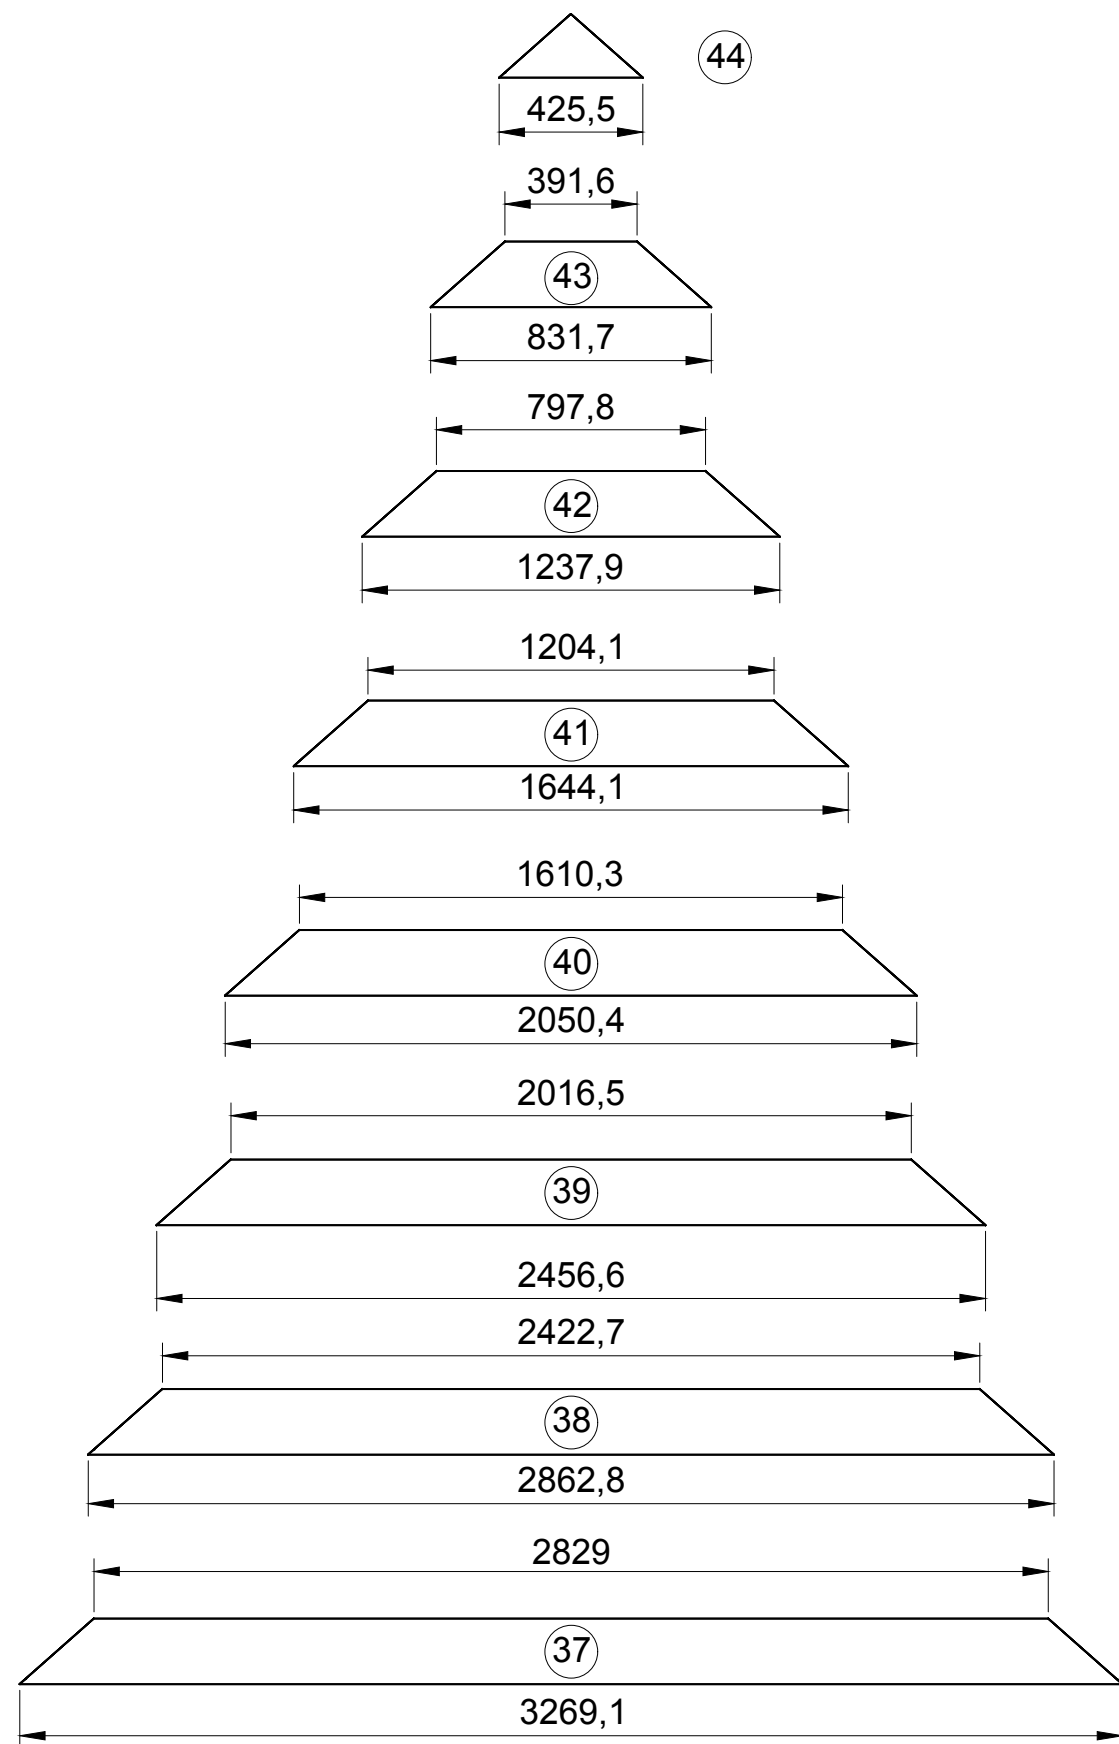








getekend	Fredsbouwtekeningen.nl	6 van 13
Schuur Arnoud		A3

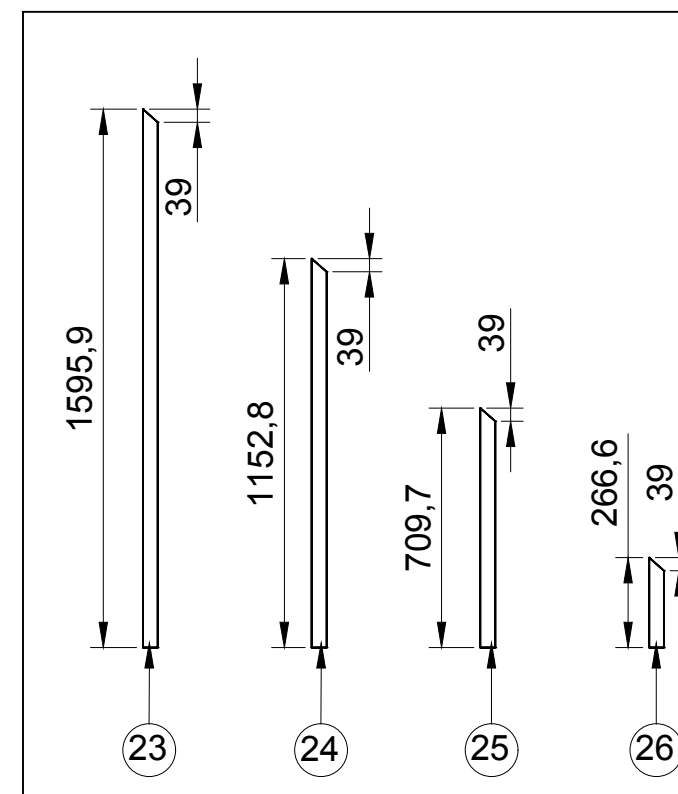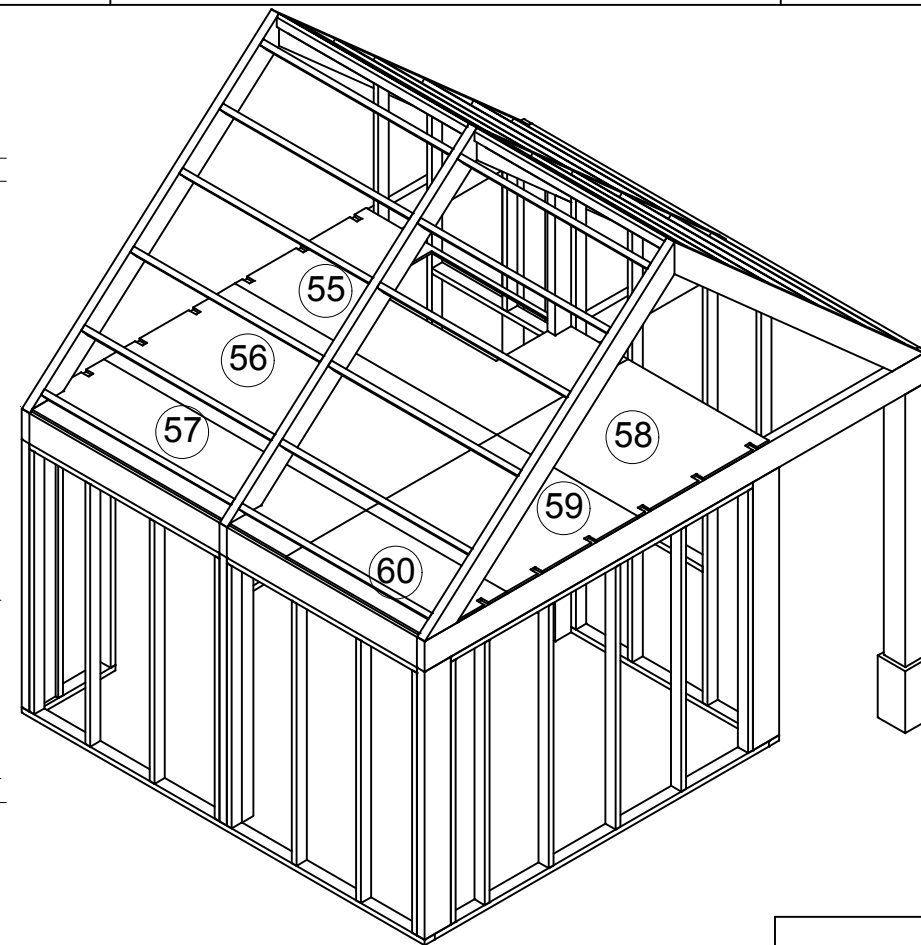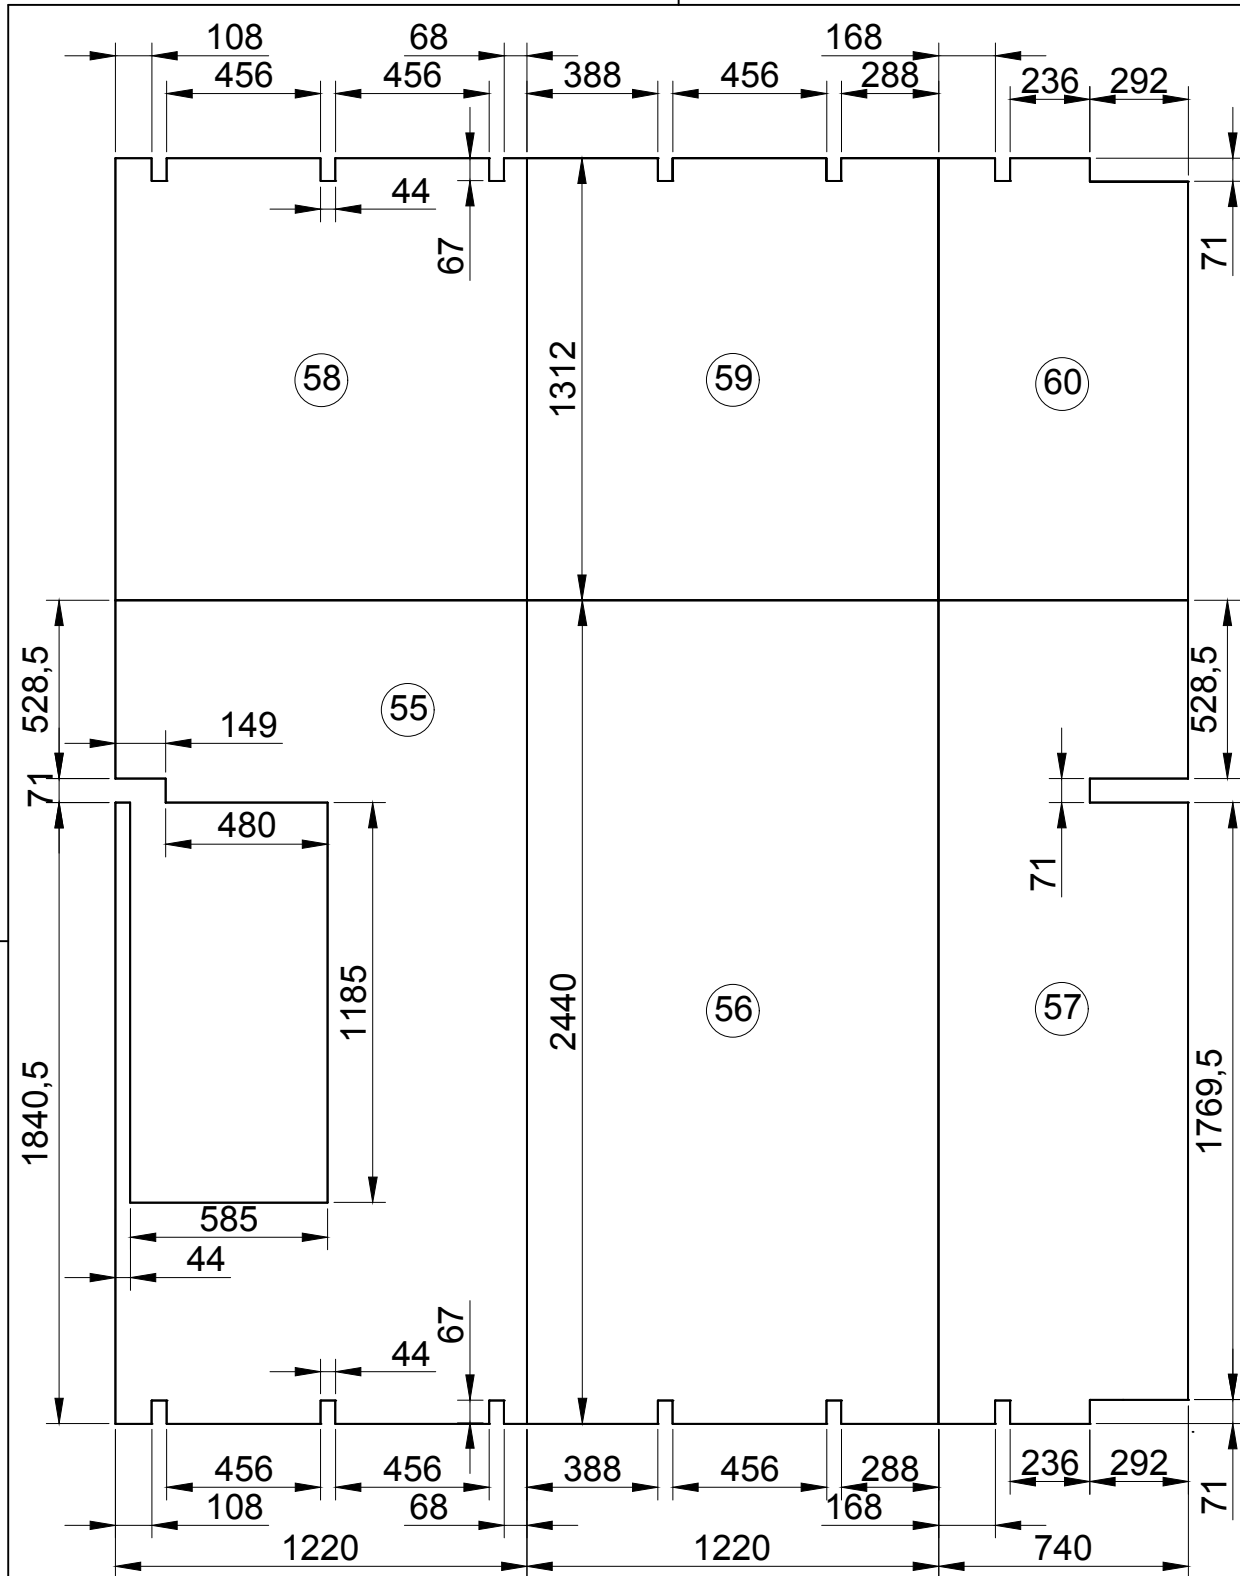












getekend	Fredsbouwtekeningen.nl	7 van 13
Schuur Arnoud		A3

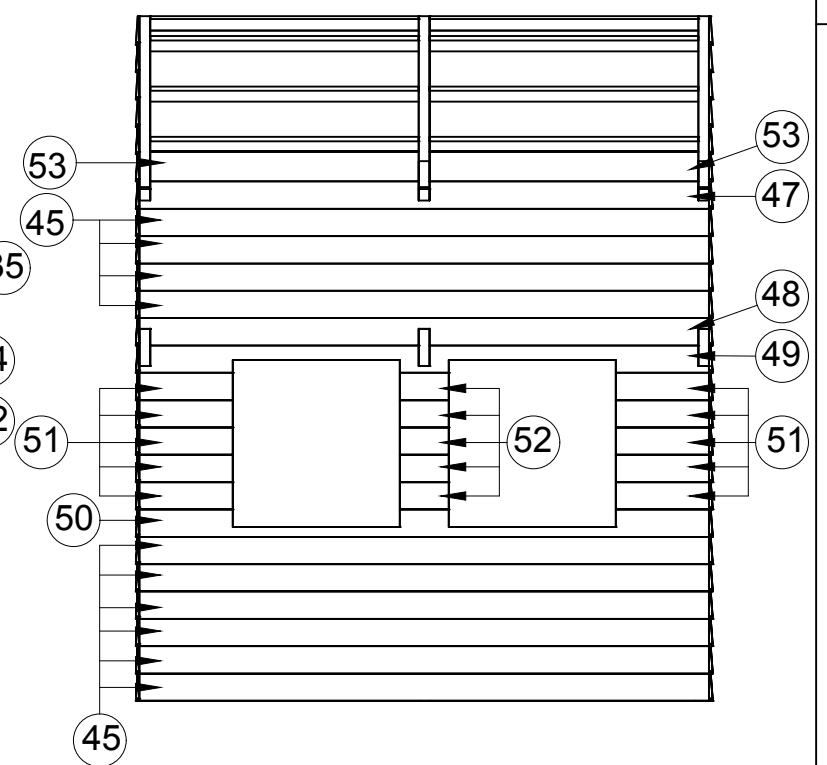
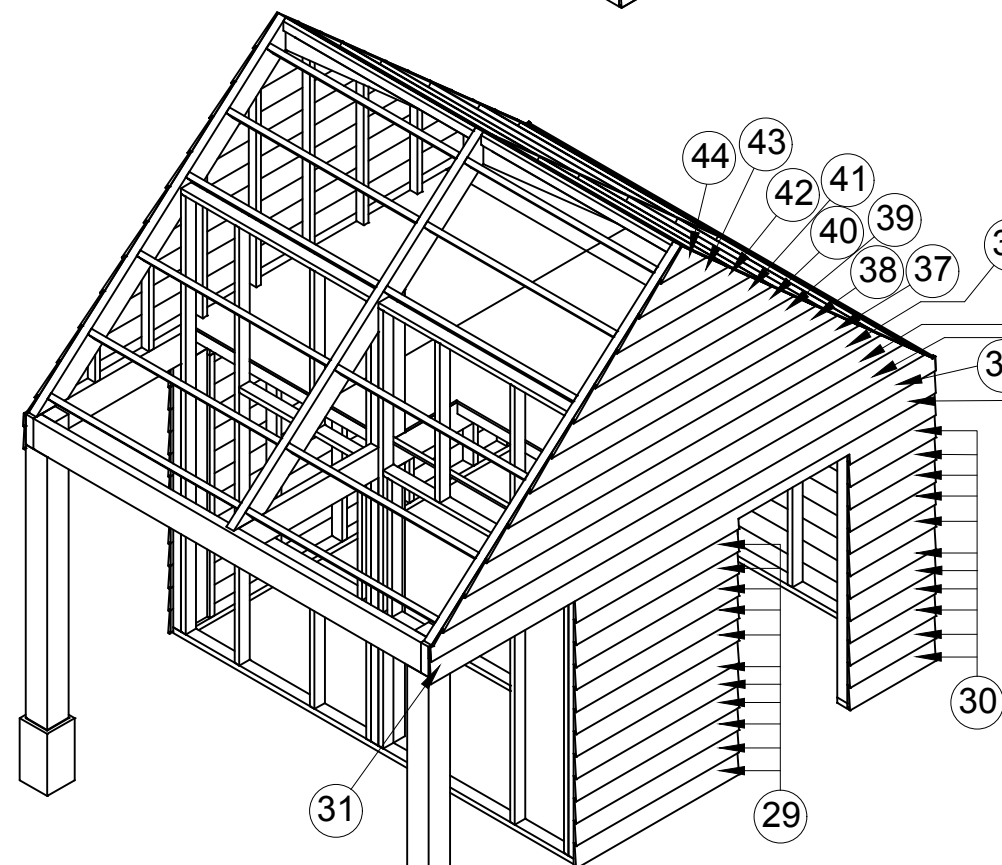
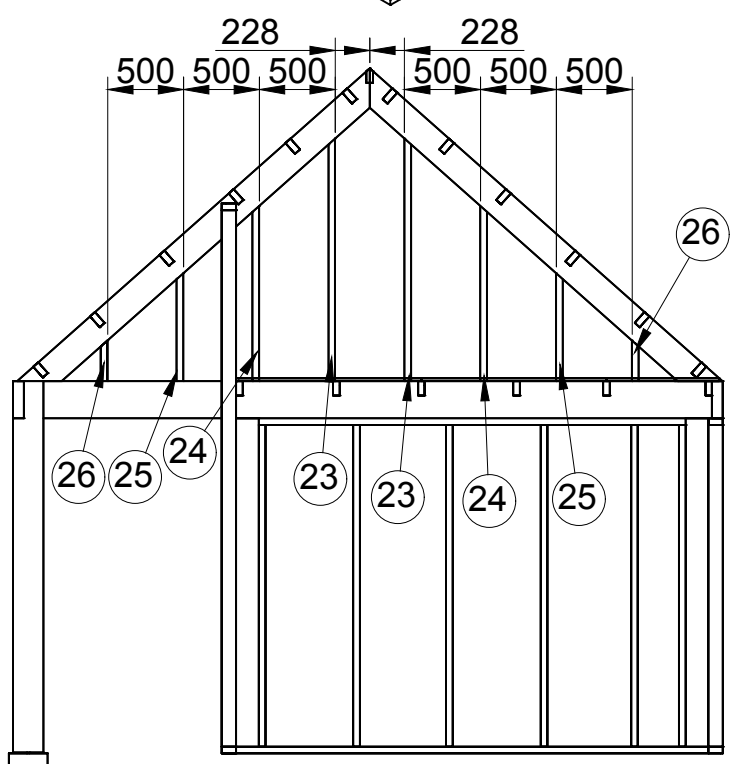
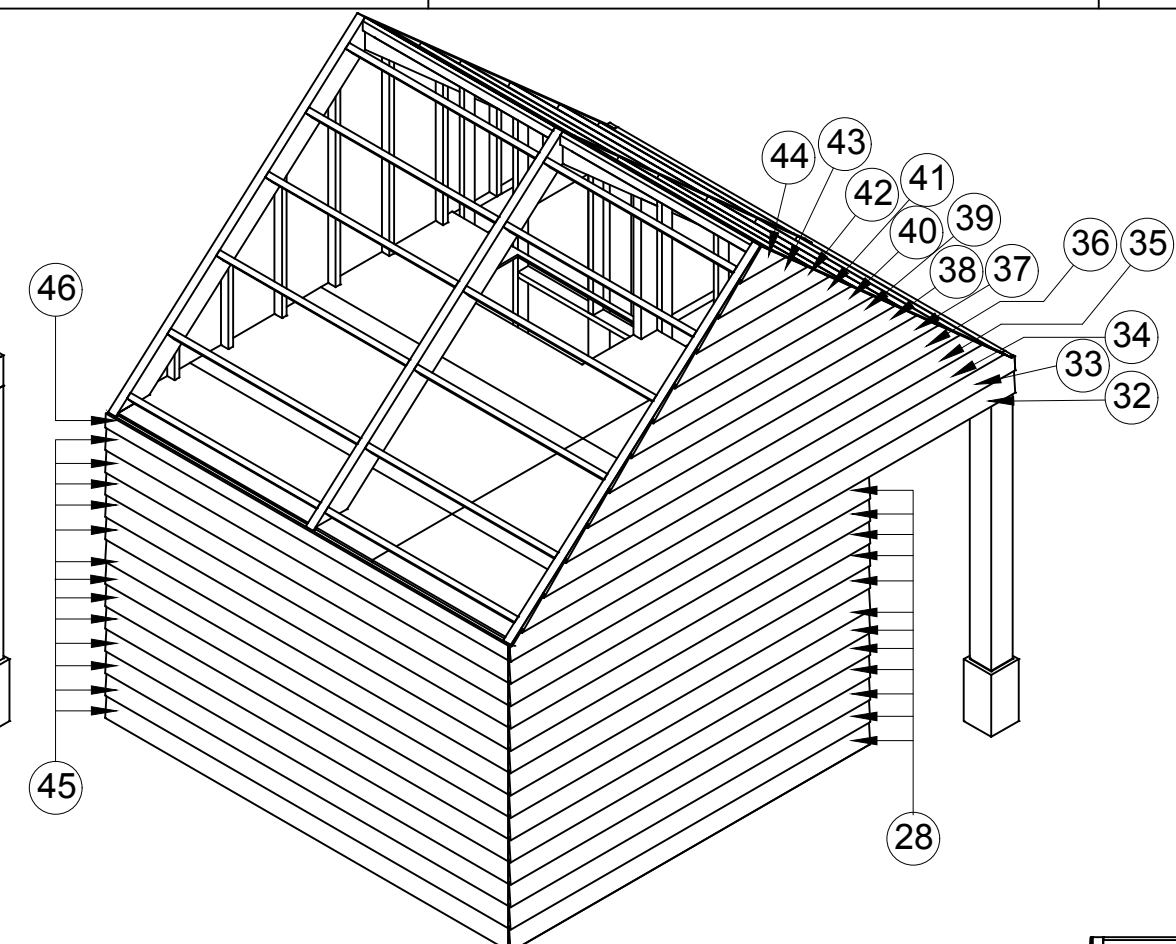
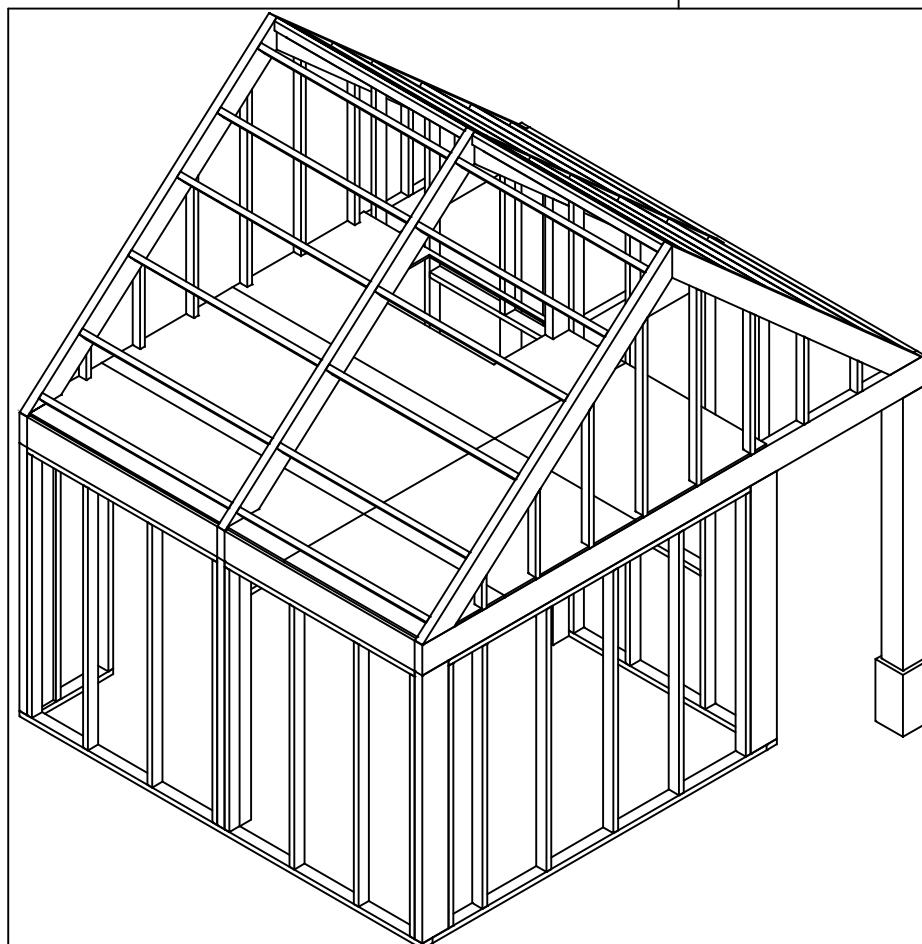






getekend	Fredsbouwtekeningen.nl	8 van 13
Schuur Arnoud		A3

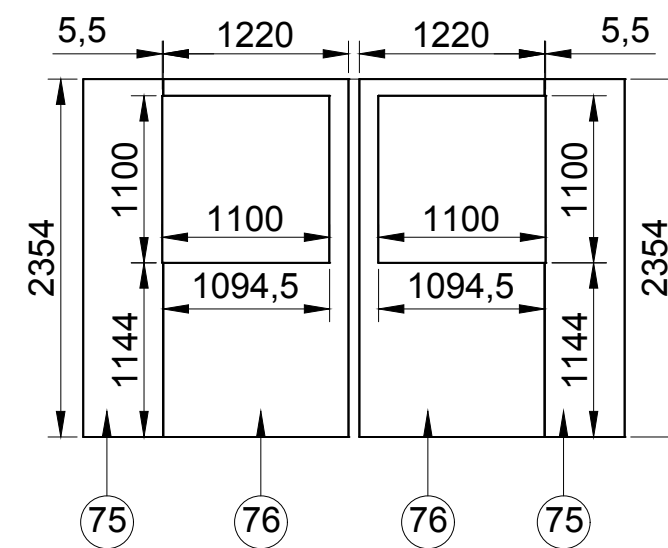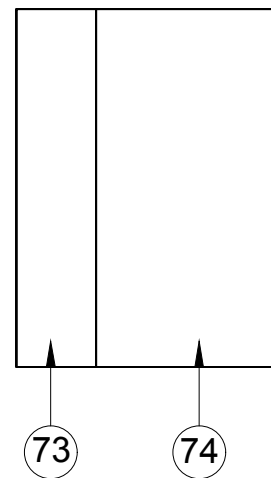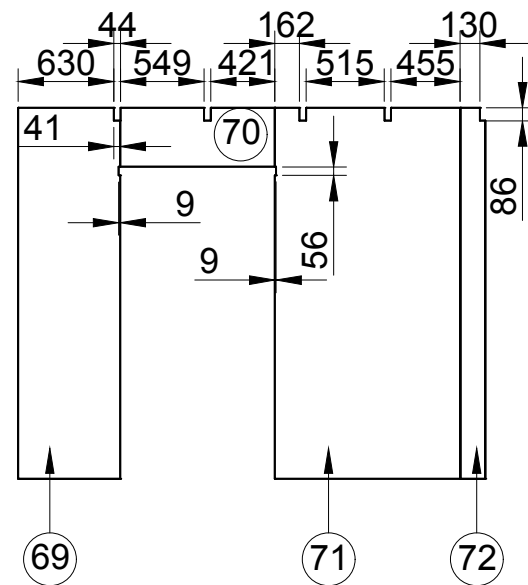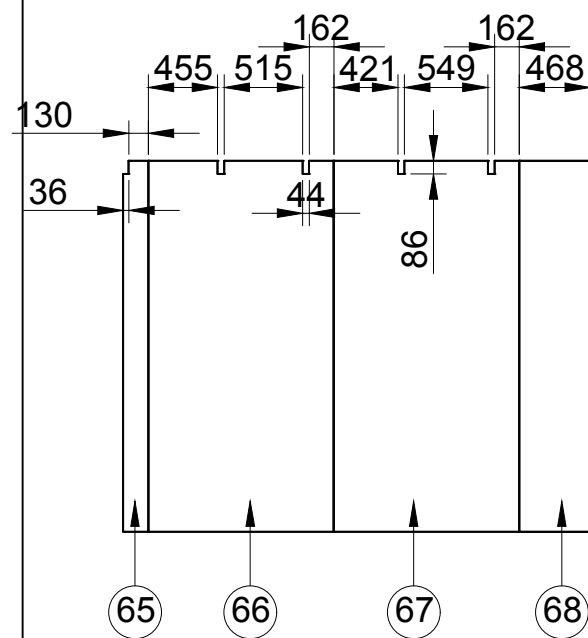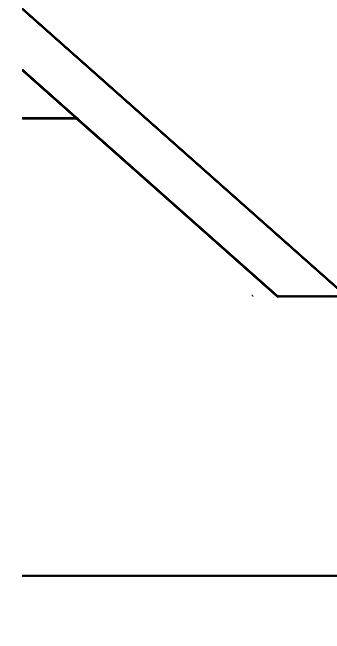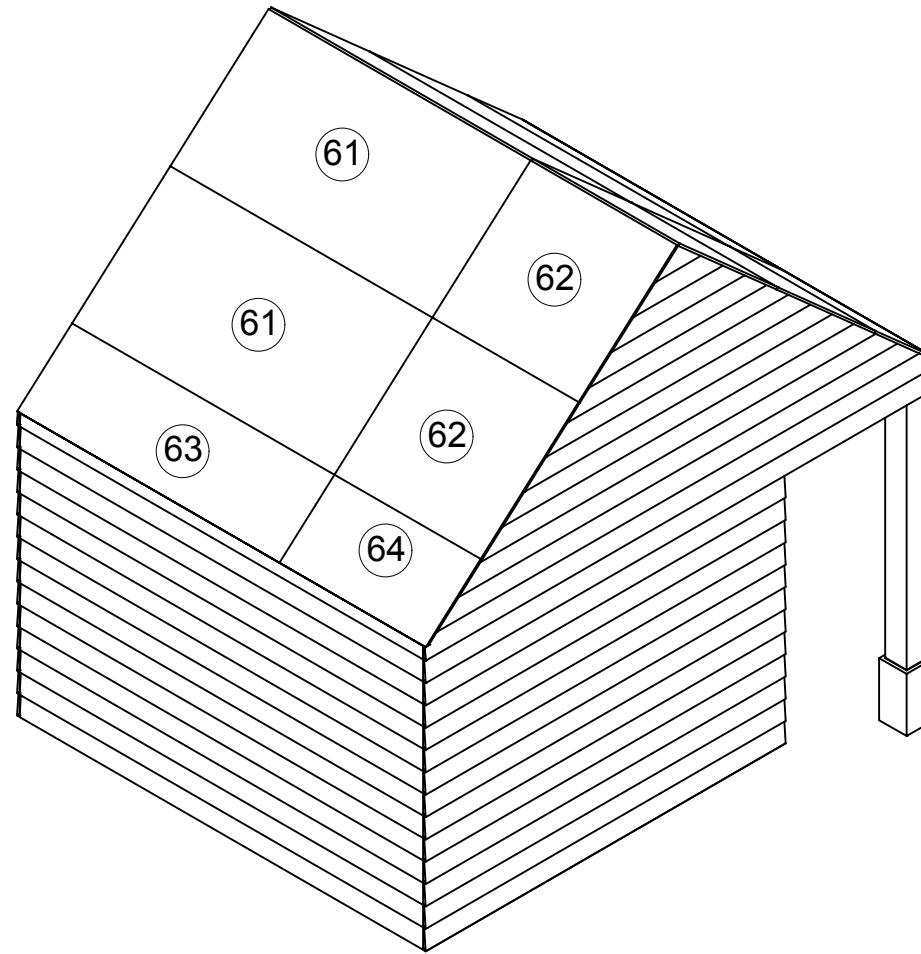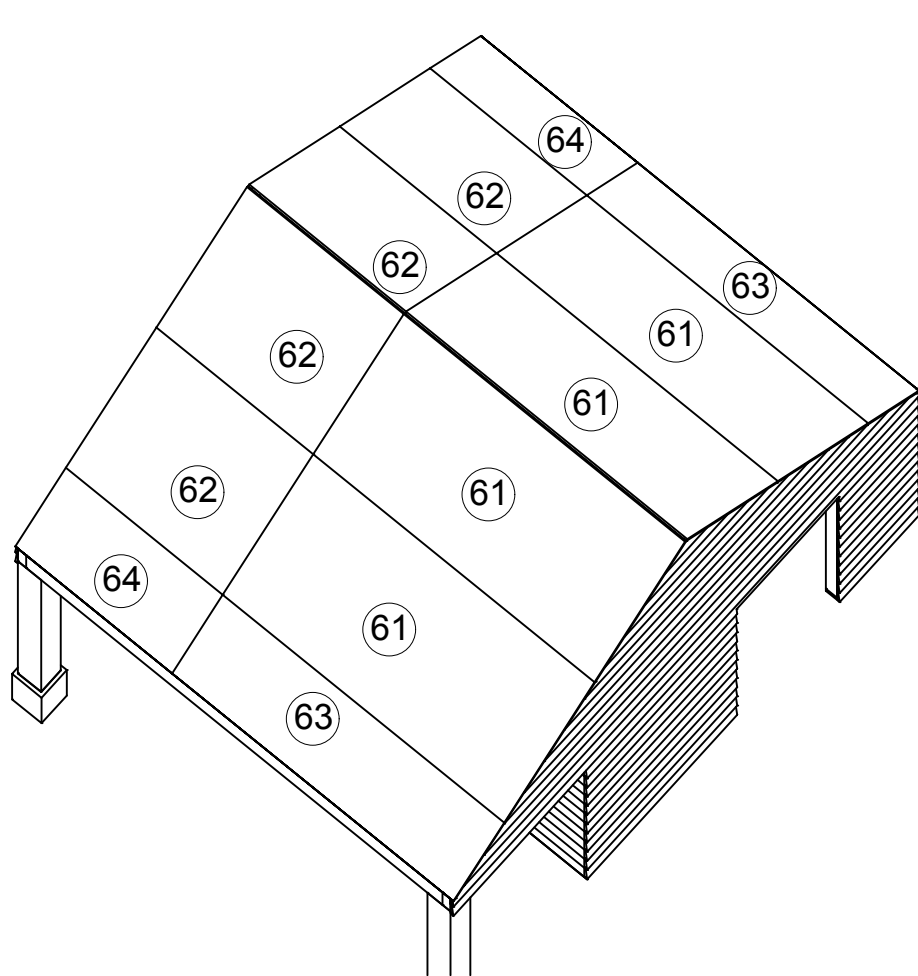

getekend	Fredsbouwtekeningen.nl	9 van 13
Schuur Arnoud		A3

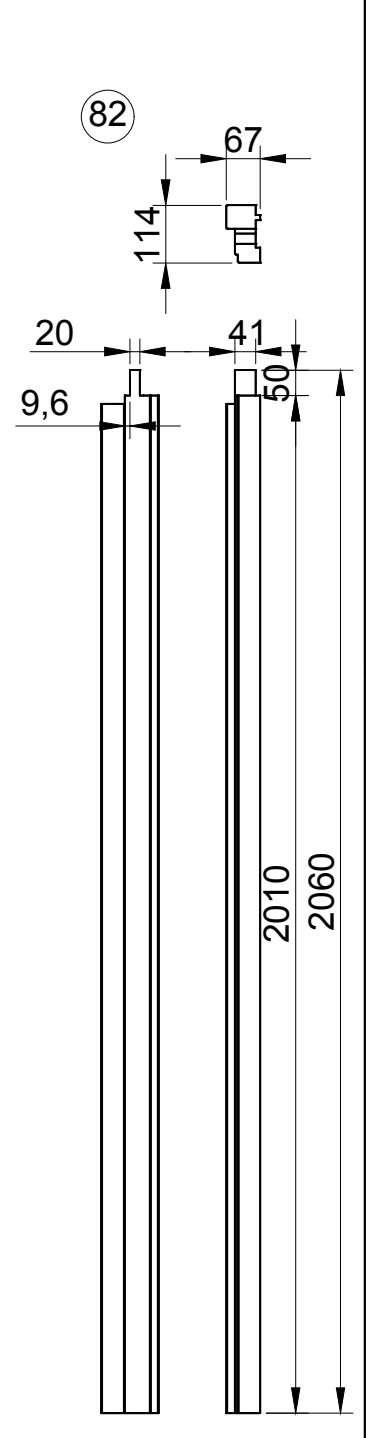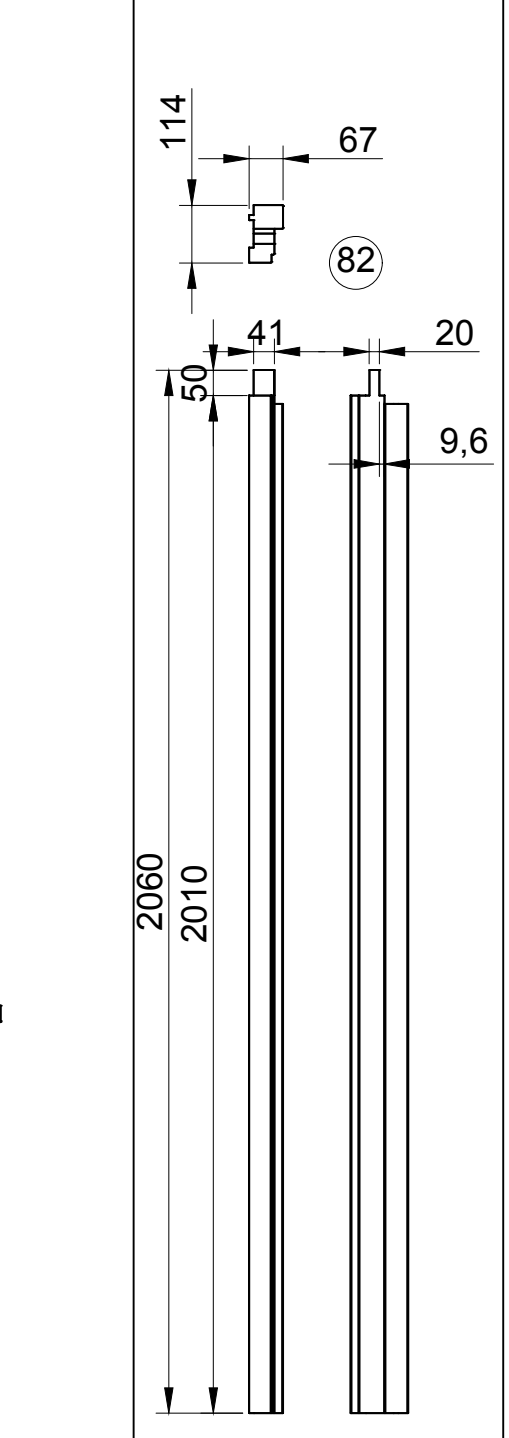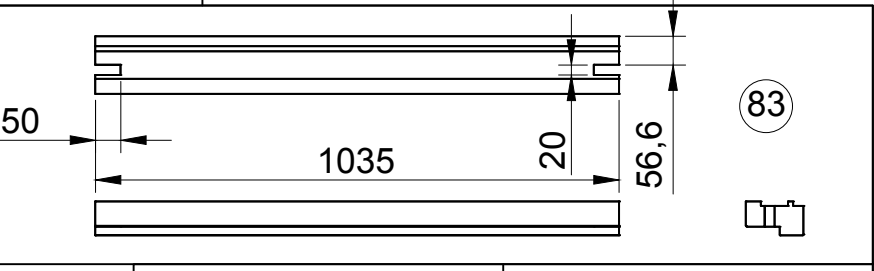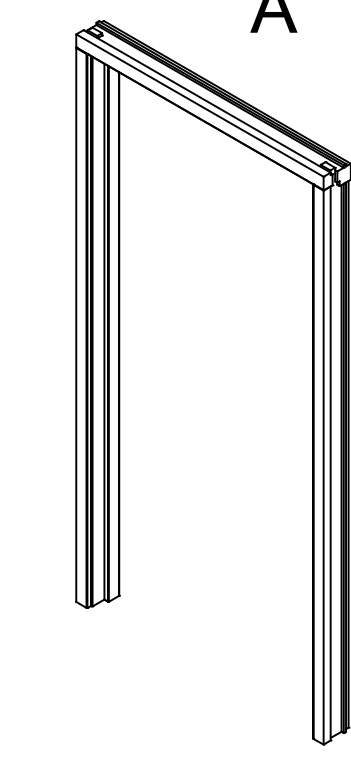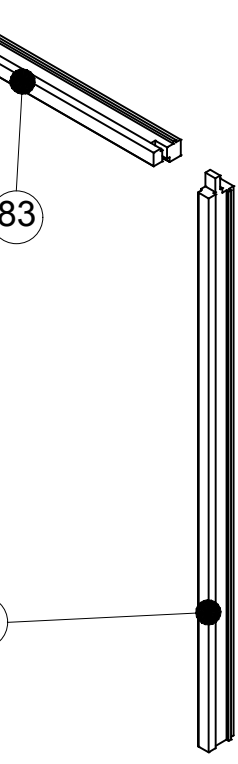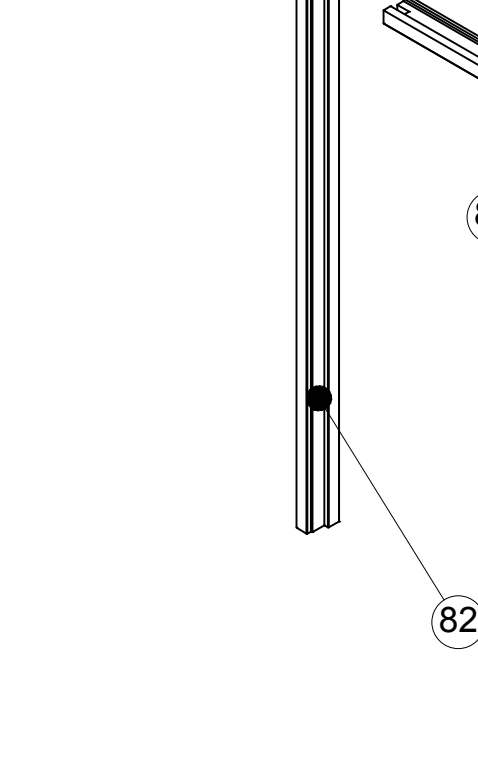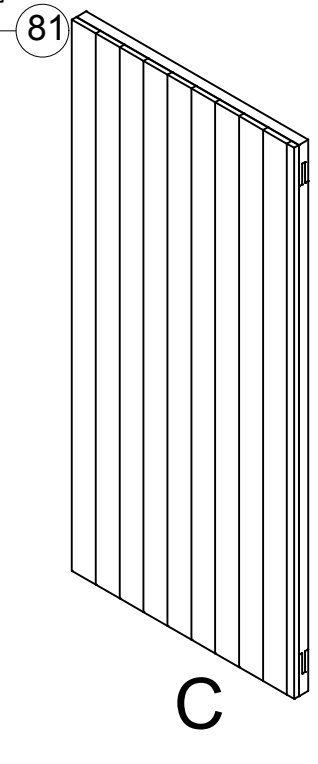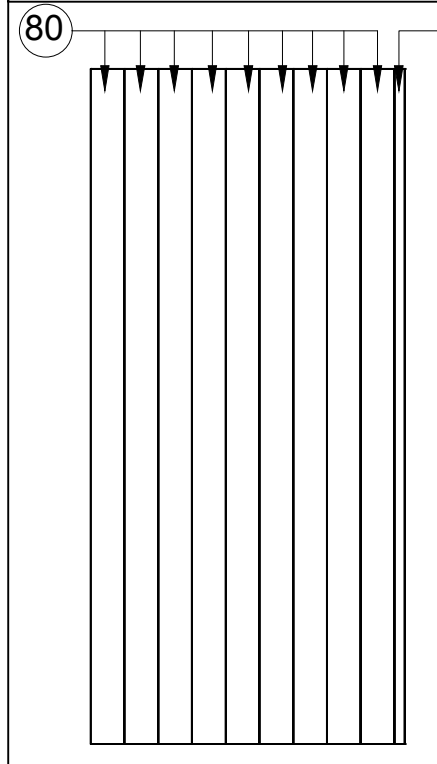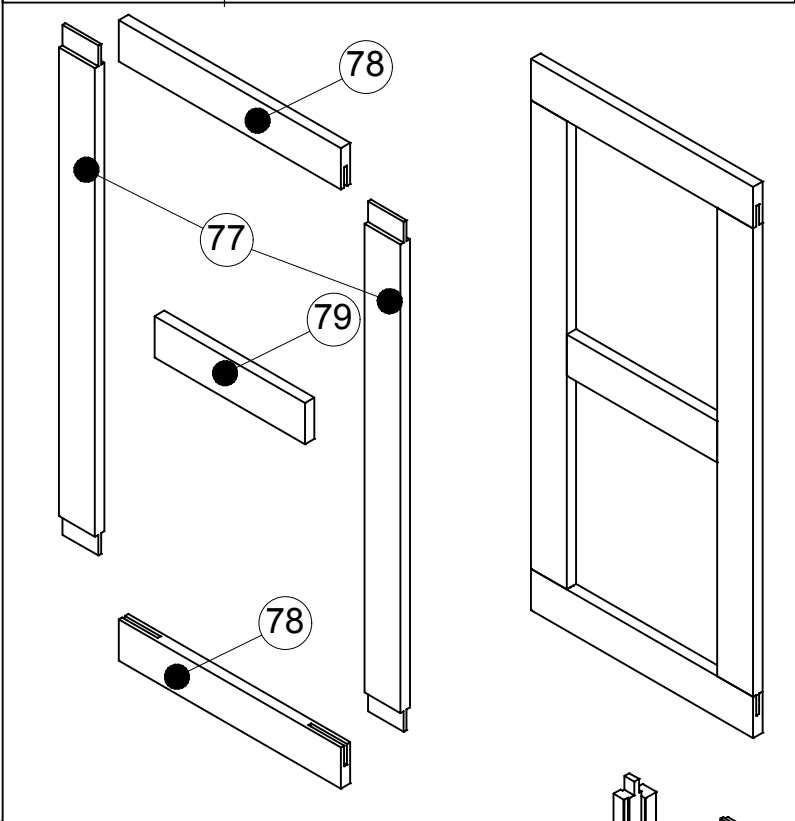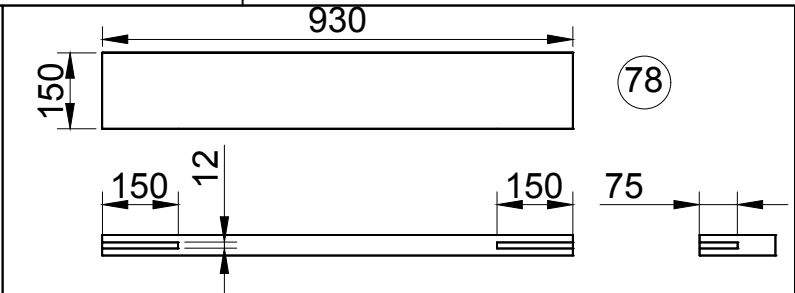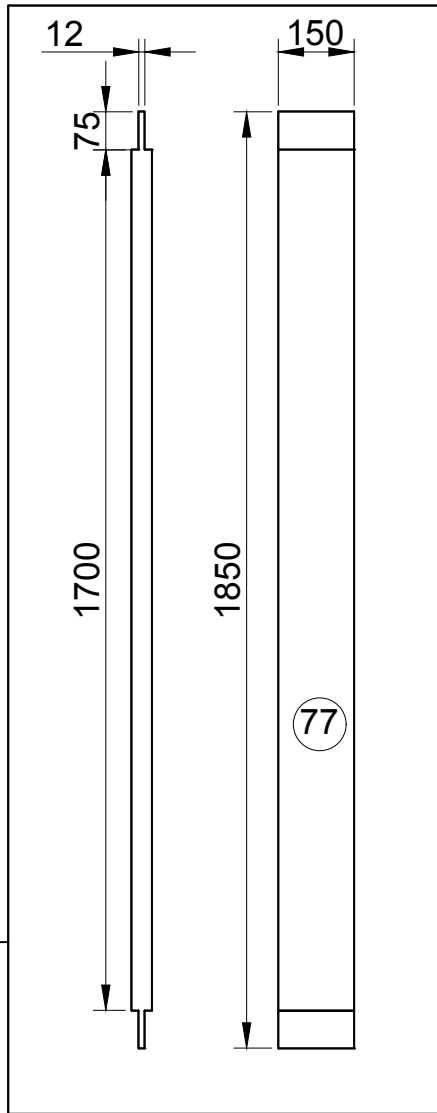

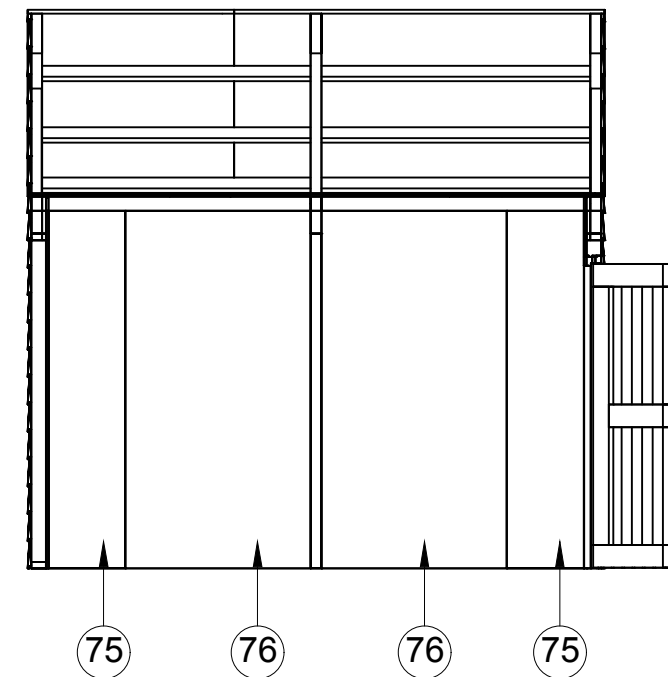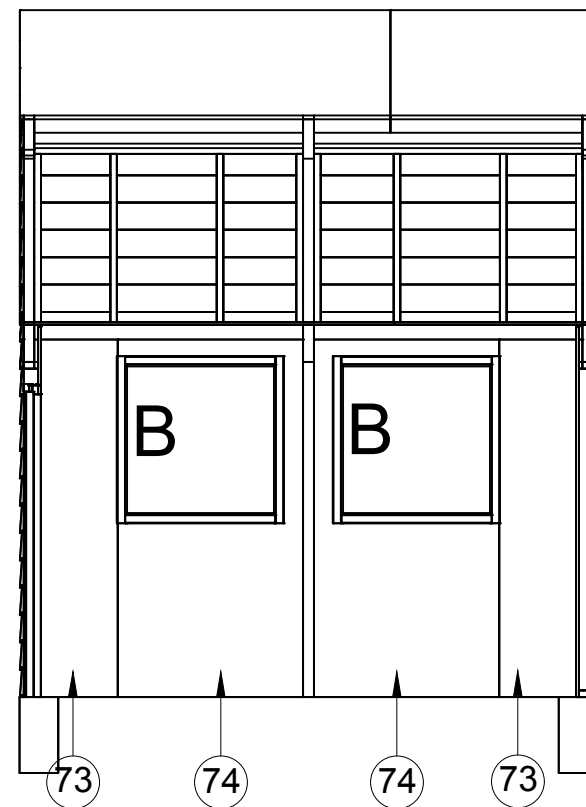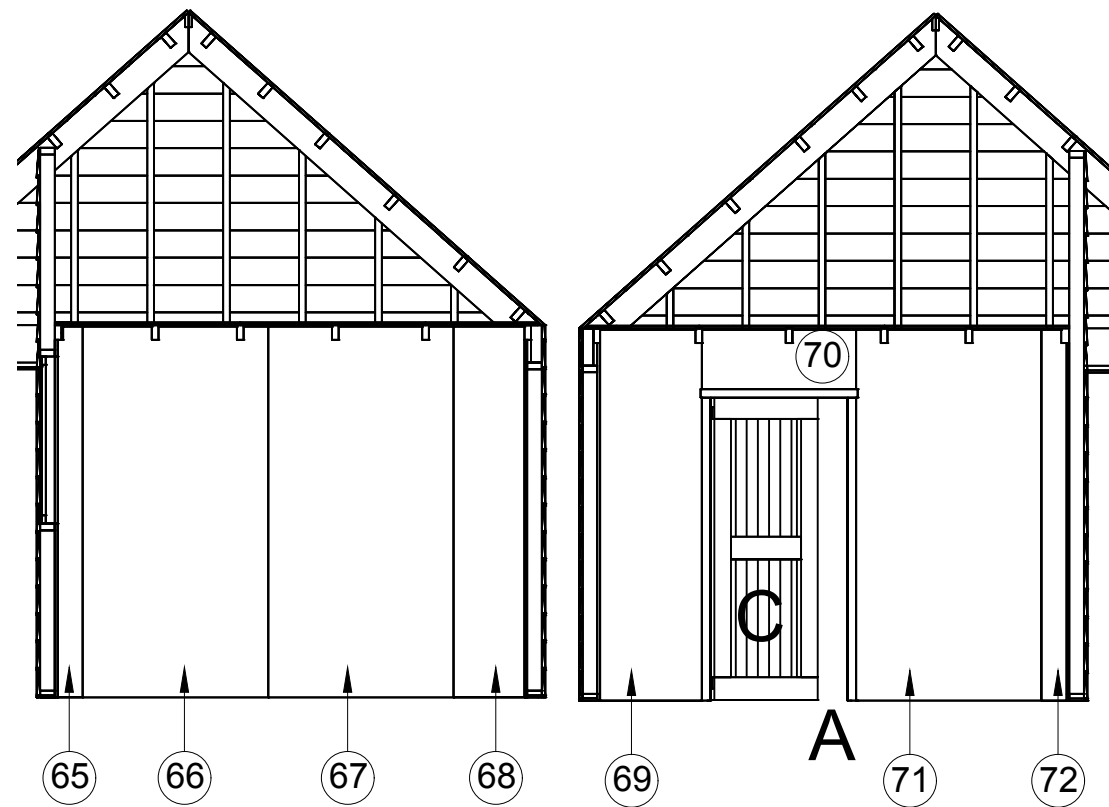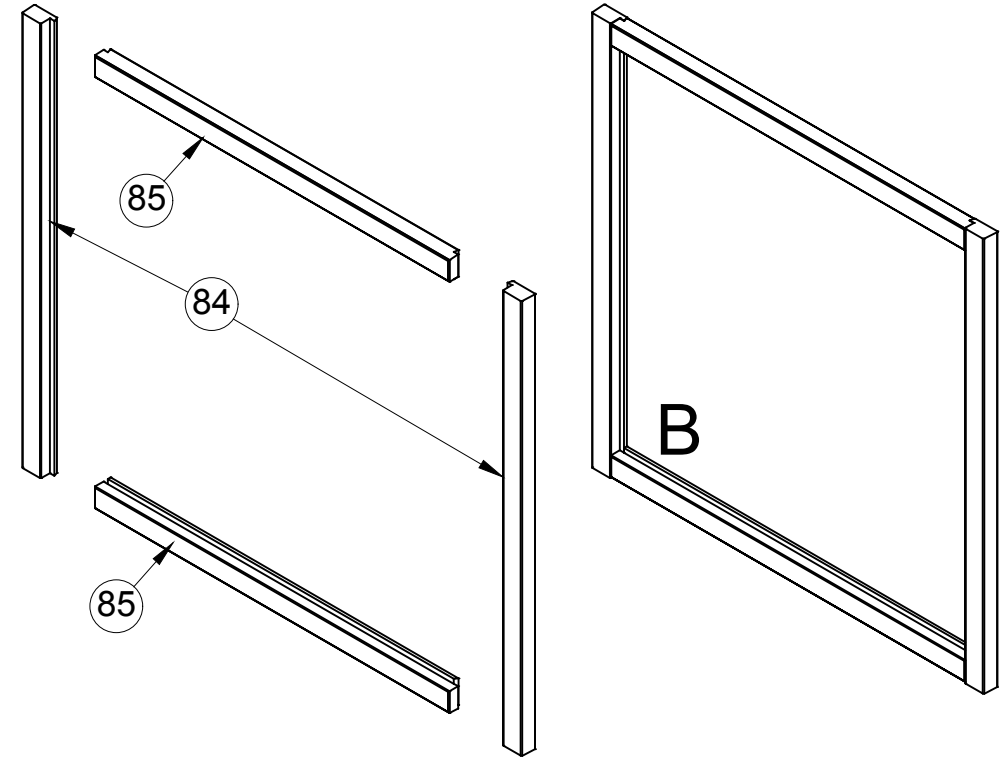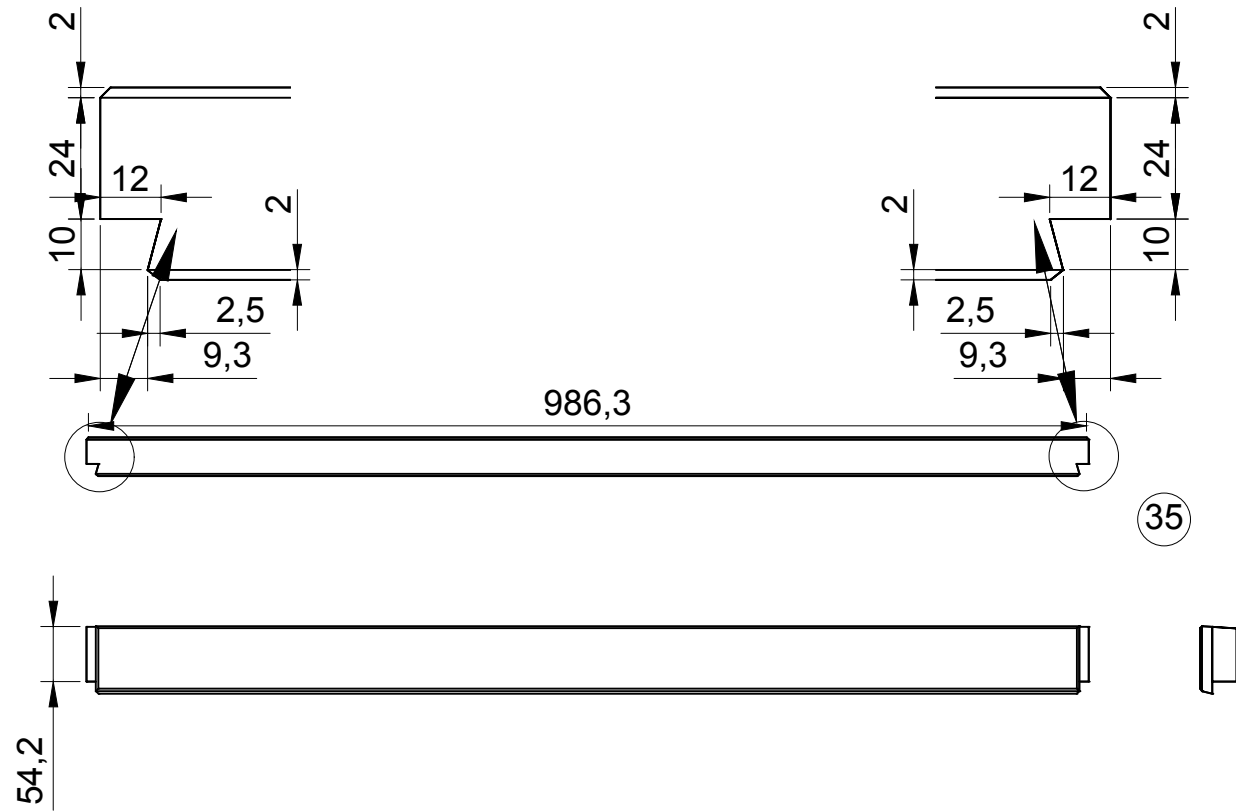

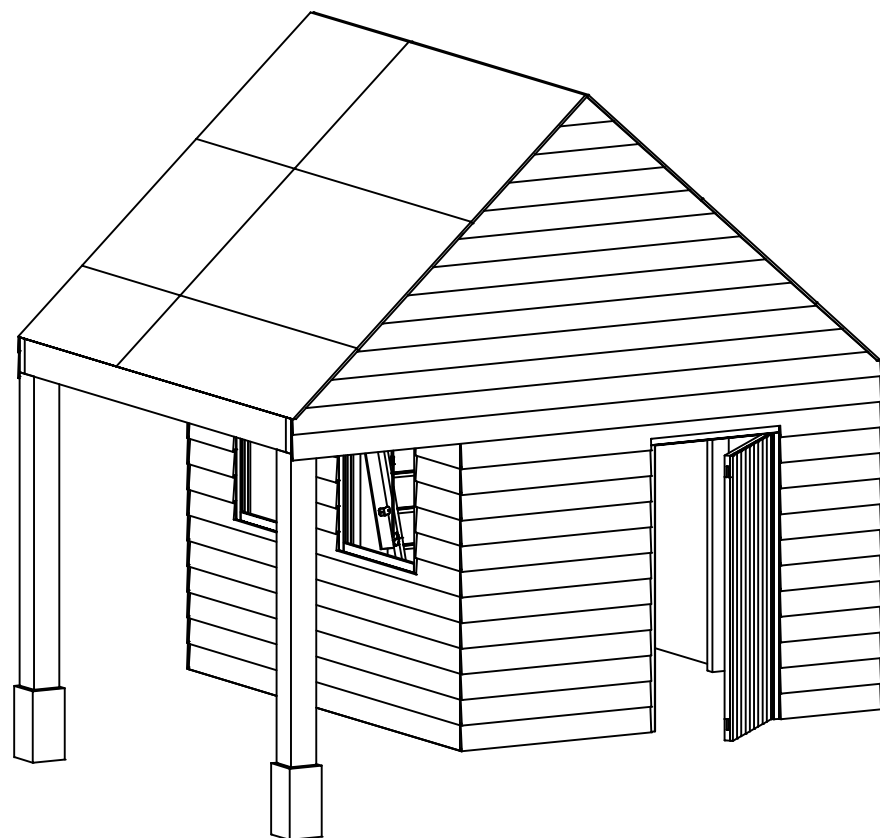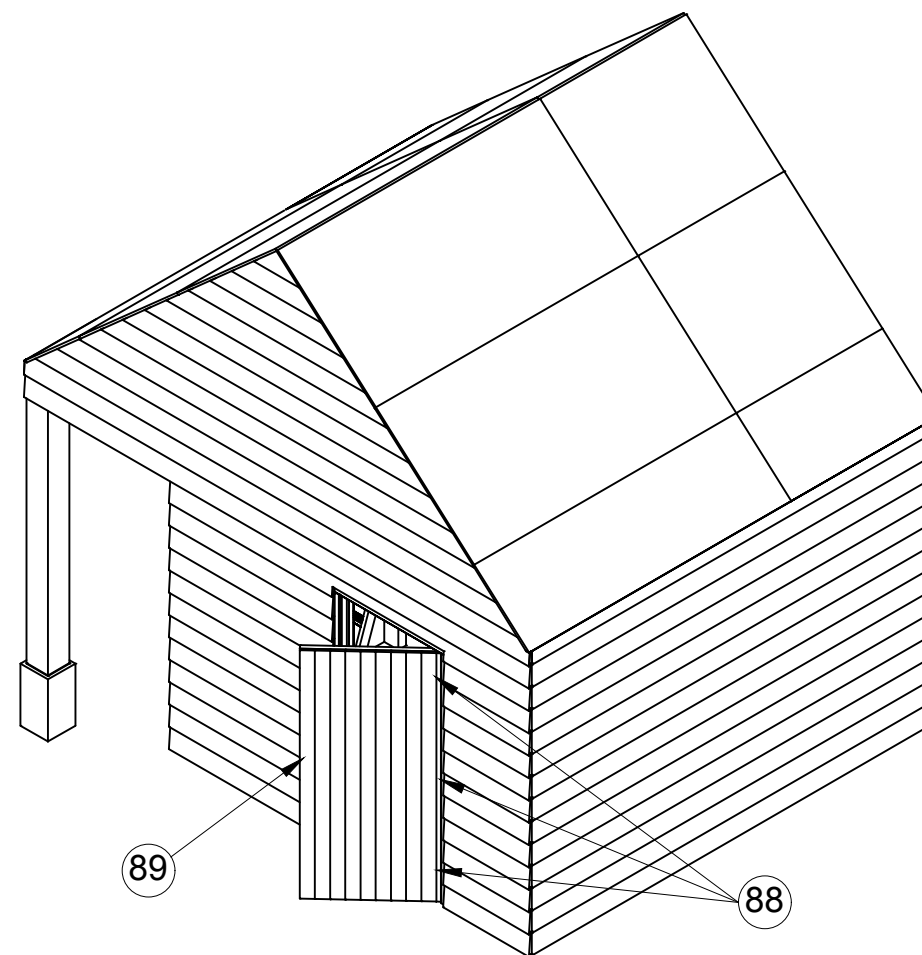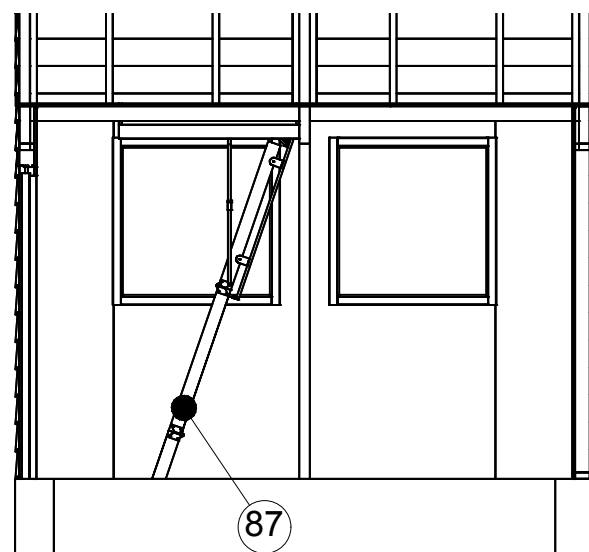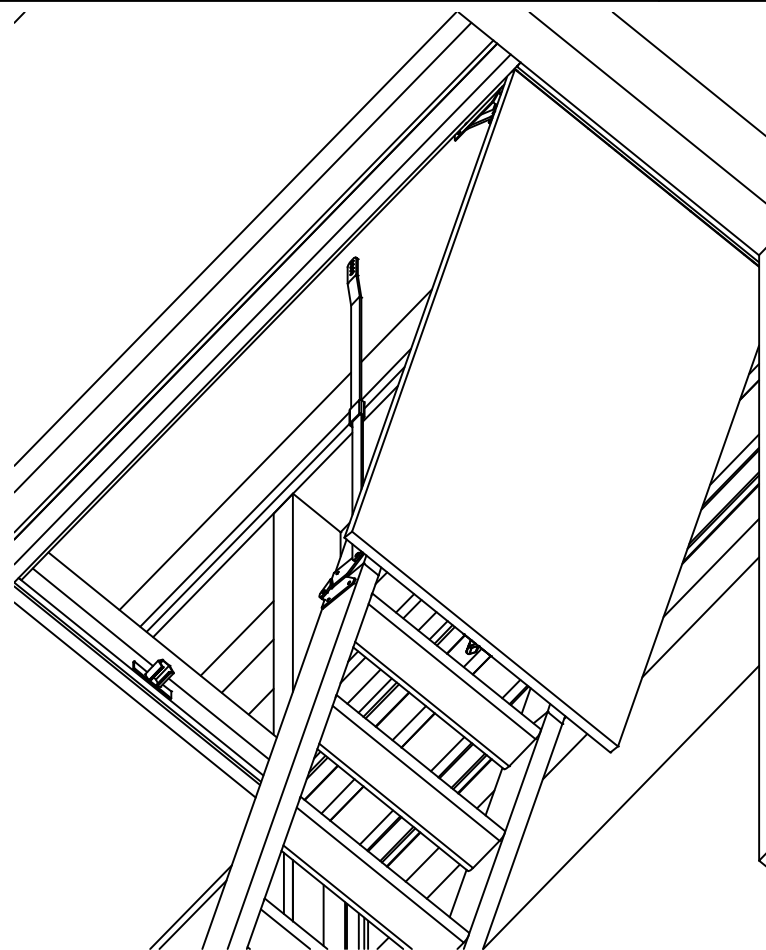

Item	Aantal	Materiaal	Dikte	Breedte	Lengte	Item	Aantal	Materiaal	Dikte	Breedte	Lengte	Item	Aantal	Materiaal	Dikte	Breedte	Lengte
1	2	Douglas	200	200	2445	33	2	Rabat#	24	195*	4700	65	1	Underlayment	18	166	2440
2	2	Vuren	44	96	3752	34	2	Rabat#	24	195*	4488	66	1	Underlayment	18	1220	2440
3	1	Vuren	44	96	3110	35	2	Rabat#	24	195*	4082	67	1	Underlayment	18	1220	2440
4	1	Vuren	44	96	1395	36	2	Rabat#	24	195*	3676	68	1	Underlayment	18	468	2440
5	1	Vuren	44	96	680	37	2	Rabat#	24	195*	3270	69	1	Underlayment	18	671	2440
6	19	Vuren	44	96	2117	38	2	Rabat#	24	195*	2863	70	1	Underlayment	18	1017	390
7	6	Vuren	44	96	3530	39	2	Rabat#	24	195*	2457	71	1	Underlayment	18	1220	2440
8	4	Vuren	44	96	1181,5	40	2	Rabat#	24	195*	2051	72	1	Underlayment	18	165	2440
9	2	Vuren	44	96	1100	41	2	Rabat#	24	195*	1645	73	2	Underlayment	18	524	2354
10	4	Vuren	44	96	1769,5	42	2	Rabat#	24	195*	1238	74	2	Underlayment	18	1220	2354
11	2	Vuren	44	96	1286,5	43	2	Rabat#	24	195*	832	75	2	Underlayment	18	524	2354
12	2	Vuren	44	96	1056	44	2	Rabat#	24	195*	426	76	2	Underlayment	18	1220	2354
13	2	Vuren	44	96	2812	45	23	Rabat#	24	195*	3752	77	2	Vuren	40	150	1850
14	4	Vuren	71	245	2161	46	1	Rabat#	24	195*	3752	78	2	Vuren	40	150	930
15	2	Vuren	71	245	2205	47	1	Rabat#	24	195*	3752	79	1	Vuren	40	150	630
16	1	Vuren	71	245	1150	48	1	Rabat#	24	195*	3752	80	9	Vuren	40	100	2000
17	2	Vuren	71	245	4676	49	1	Rabat#	24	195*	3752	81	1	Vuren	40	30	2000
18	1	Vuren	71	245	4534	50	1	Rabat#	24	195*	3752	82	2	Deurkozijn	67	114	2060
19	1	Vuren	71	245	3610	51	10	Rabat#	24	195*	615	83	1	Deurkozijn	67	114	1035
20	2	Vuren	71	245	1769,5	52	5	Rabat#	24	195*	322	84	4	Raamkozijn	38	67	1100
21	6	Vuren	71	195	3104	53	2	Rabat#	24	195*	1769,5	85	4	Raamkozijn	38	67	986,3
22	24	Vuren	44	96	1769,5	54	12	Vuren	44	96	1769,5	86	2	Glas		980	980
23	4	Vuren	44	96	1596	55	1	Underlayment	18	1220	2440	87	1	Vlisotrap			
24	4	Vuren	44	96	1153	56	1	Underlayment	18	1220	2440	88	3	Scharnier			
25	4	Vuren	44	96	710	57	1	Underlayment	18	740	2440	89	1	Deurkrik en slot			
26	4	Vuren	44	96	267	58	1	Underlayment	18	1220	1310	90	2	Staal	5	200	200
27	2	Vuren	44	96	1769,5	59	1	Underlayment	18	1220	1310	91	2	Anker+moer	M16		500
28	12	Rabat#	24	195*	3350	60	1	Underlayment	18	740	1310	RVS schroeven (voorboren)					
29	11	Rabat#	24	195*	1515	61	8	Underlayment	18	1220	2440	Isolatie					
30	11	Rabat#	24	195*	800	62	4	Underlayment	18	1220	1360	# Geïmpregneerd					
31	1	Rabat#	24	195*	3350	63	4	Underlayment	18	684	2440	* werkende breedte 180mm					
32	2	Rabat#	24	195*	4700	64	2	Underlayment	18	684	1360	Dakbedekking dakpannen +2x dakgoot					