



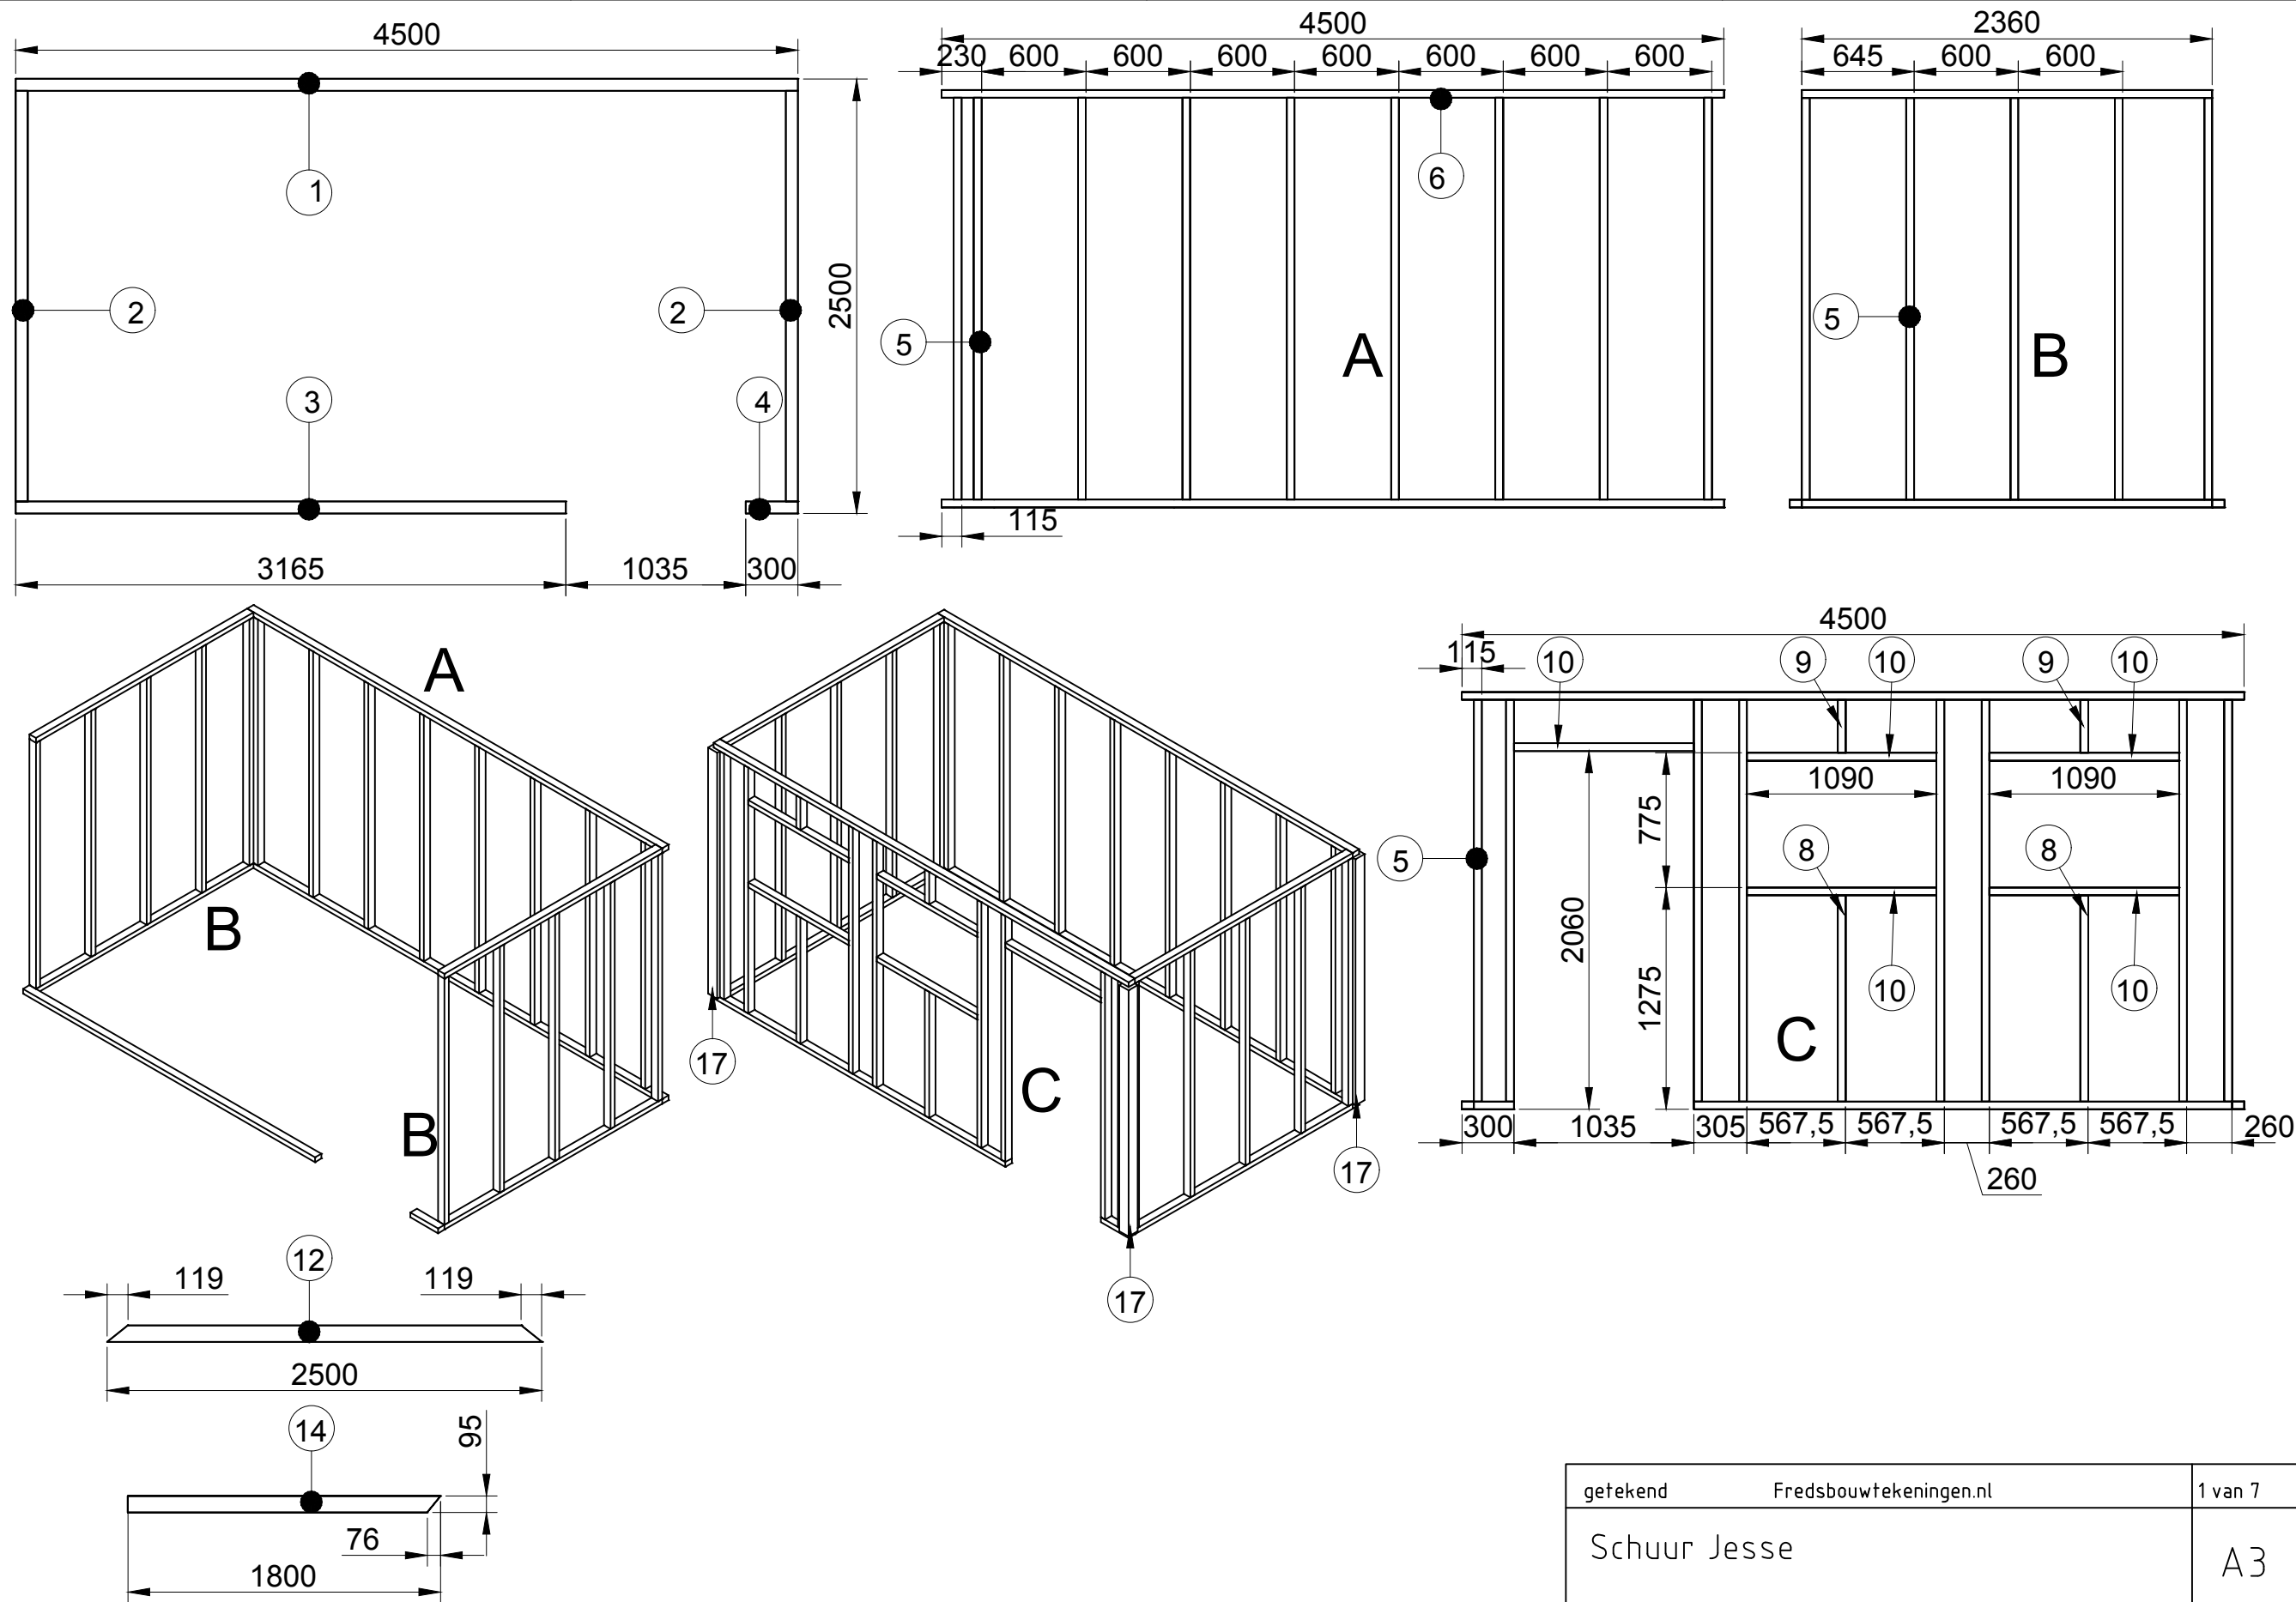
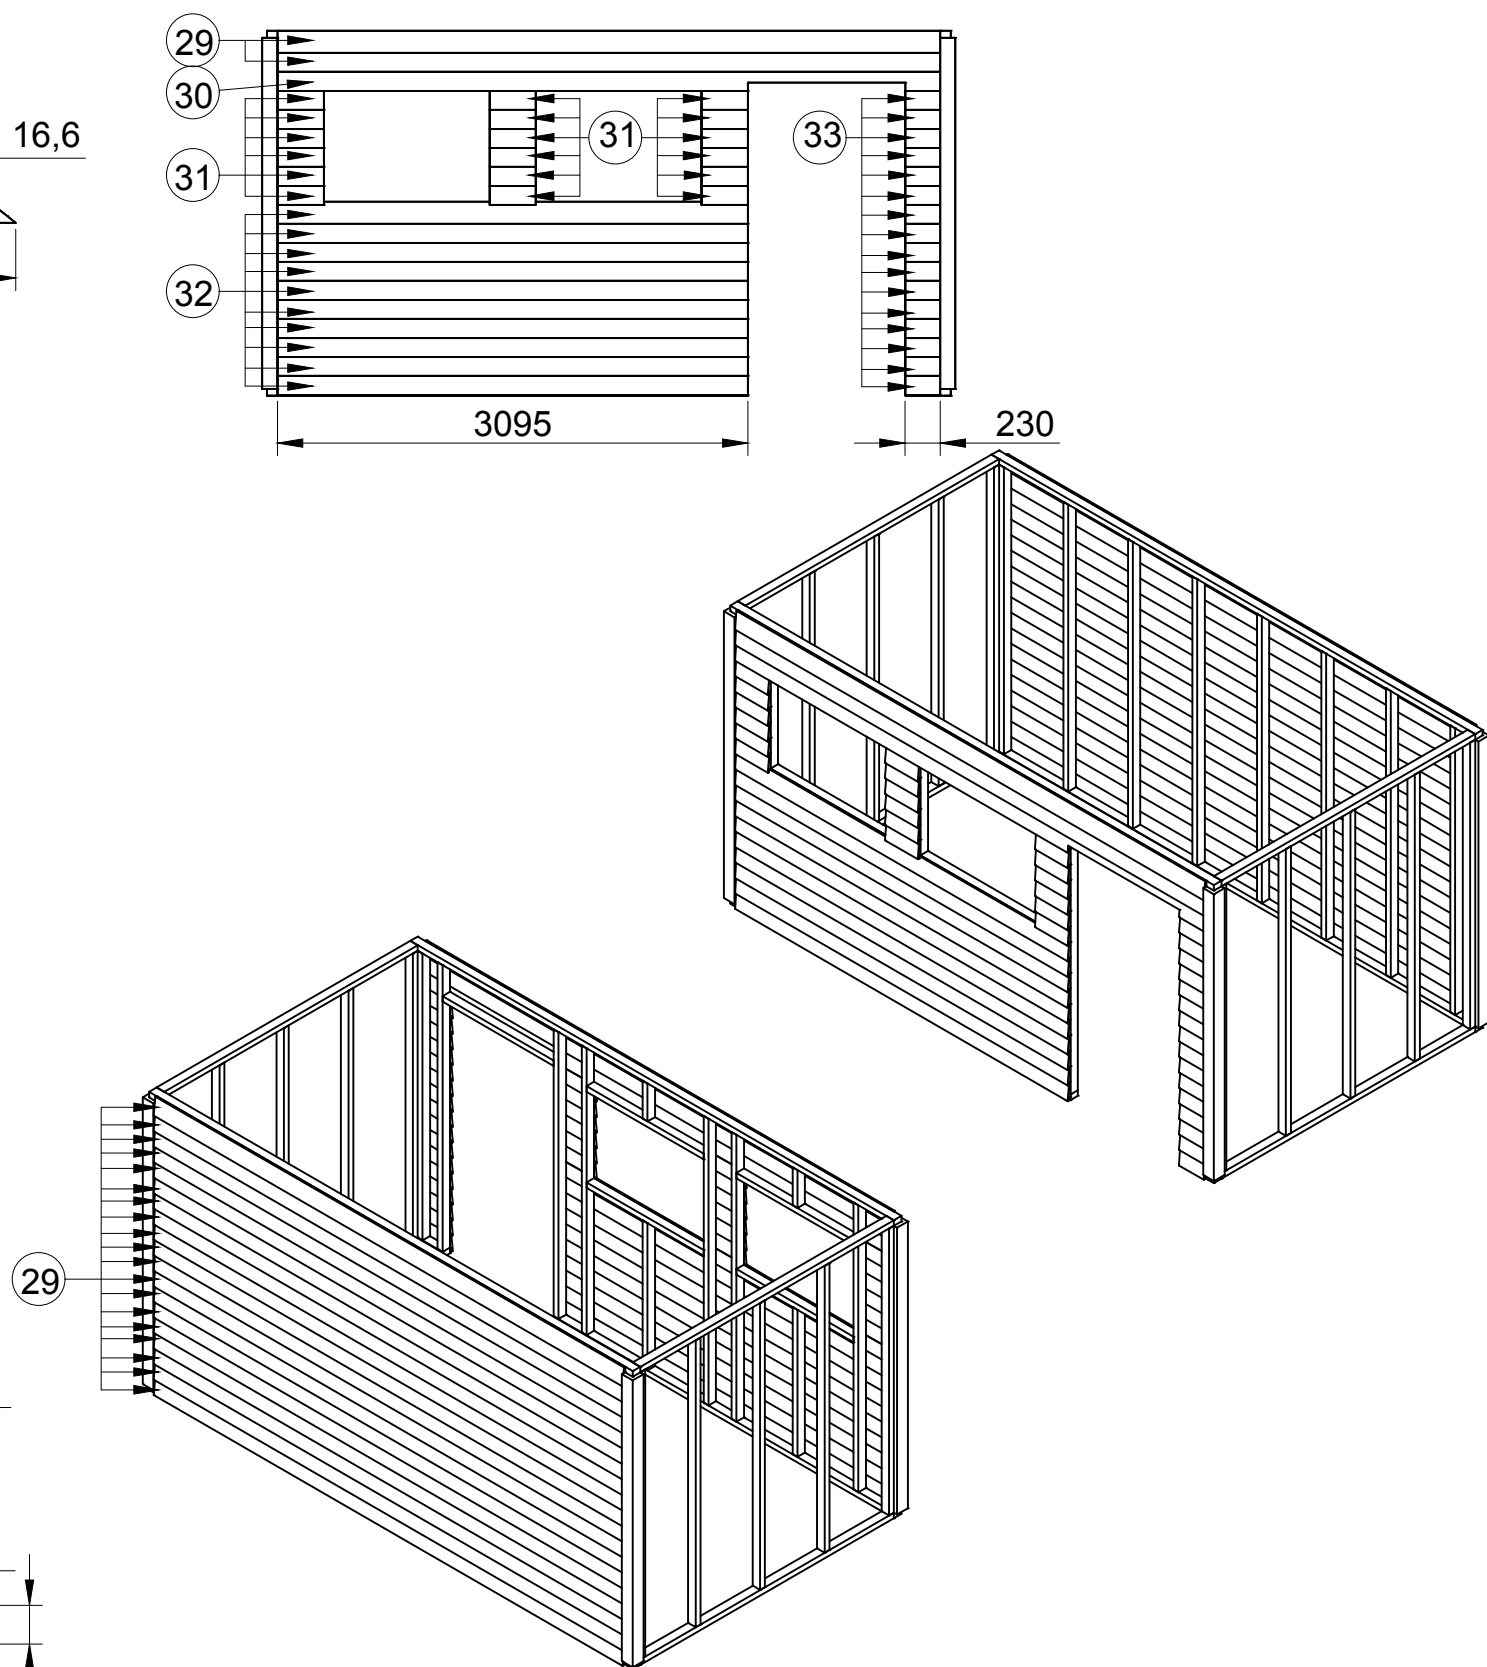
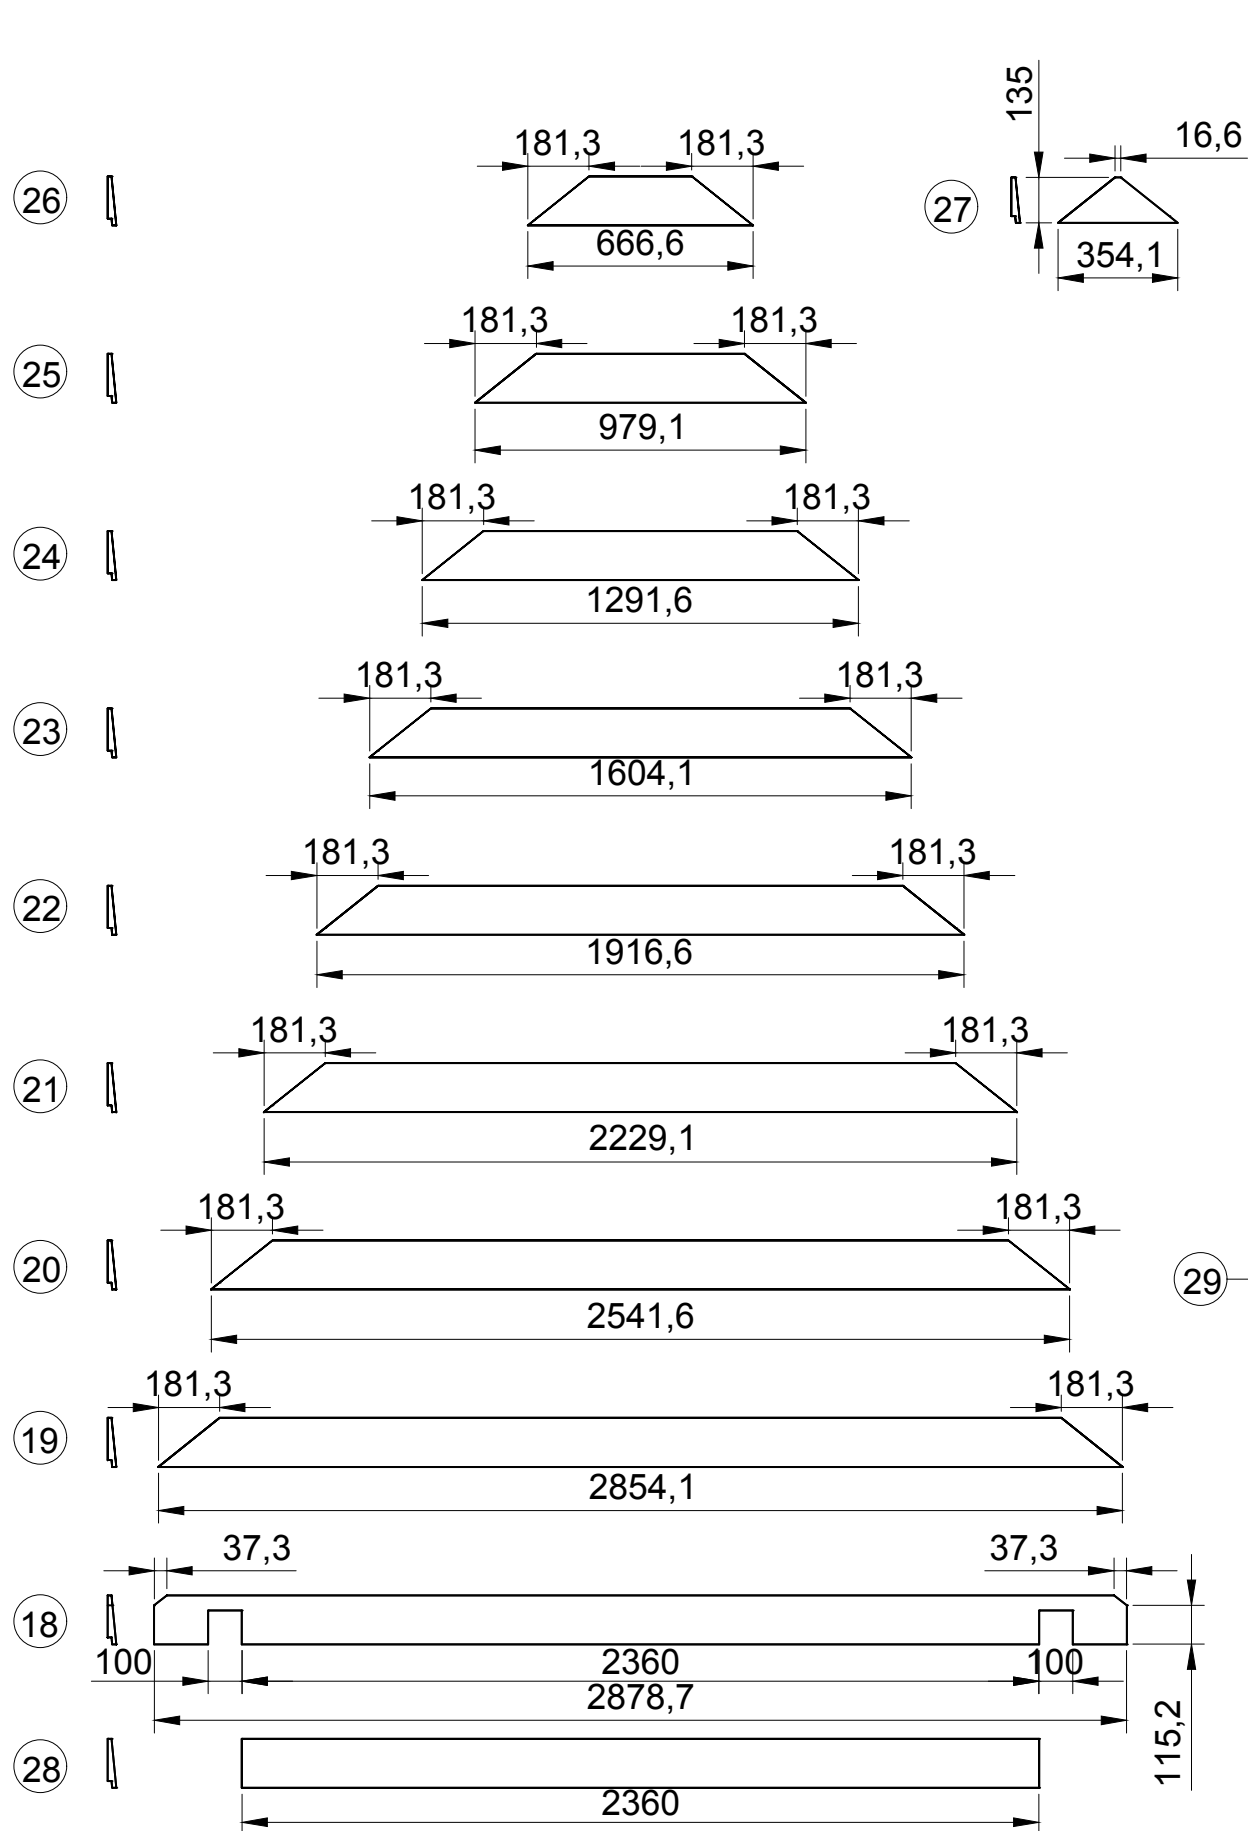
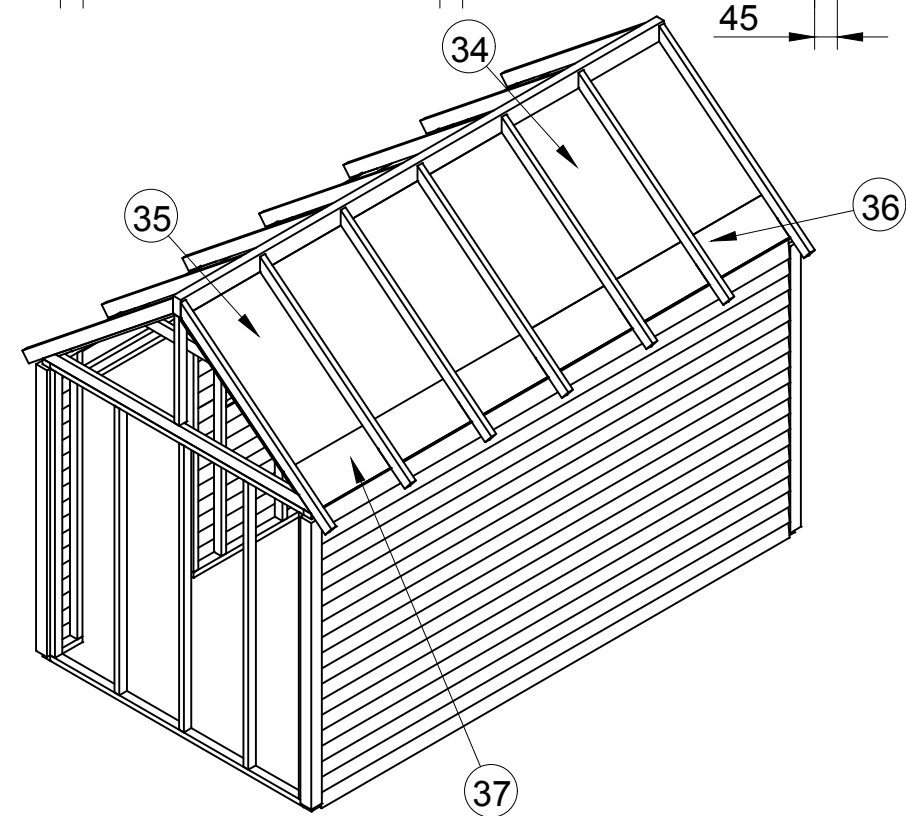
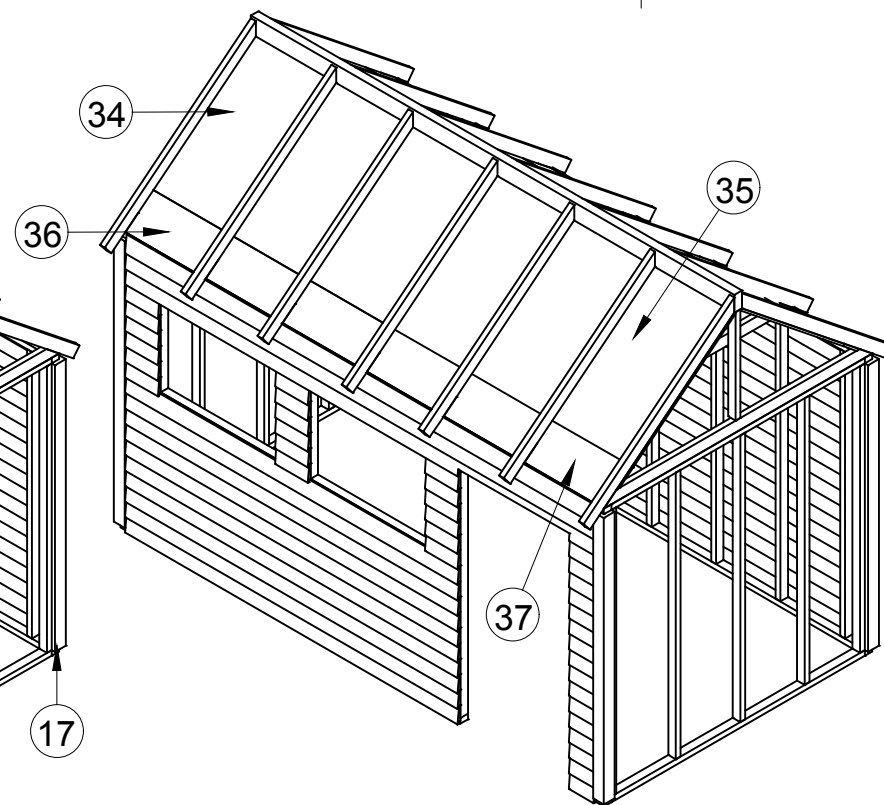
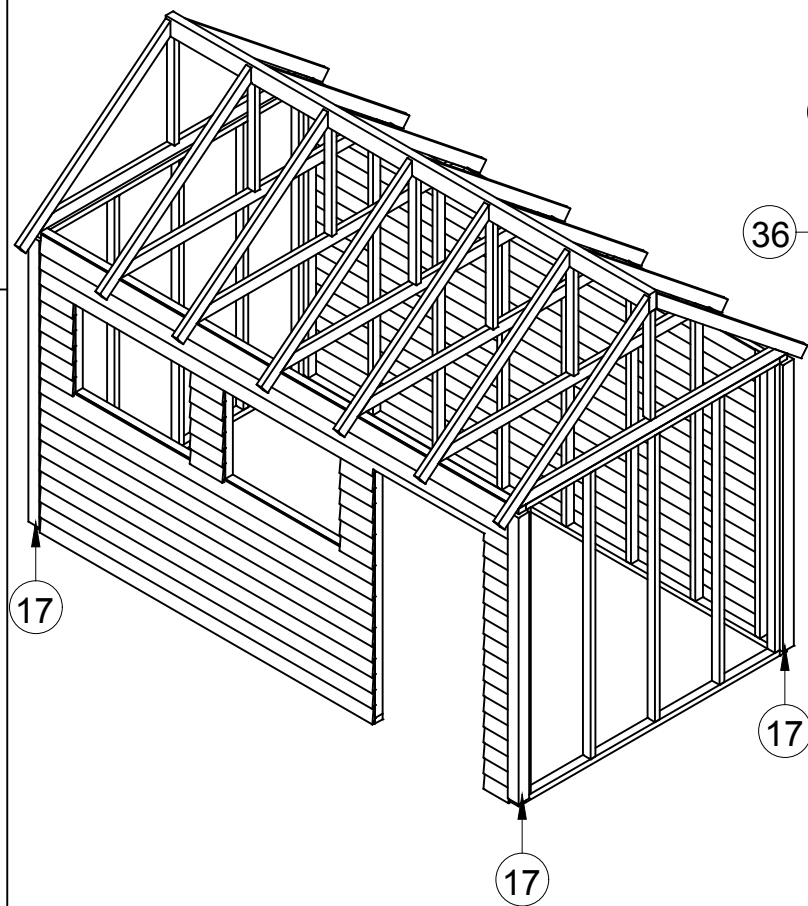
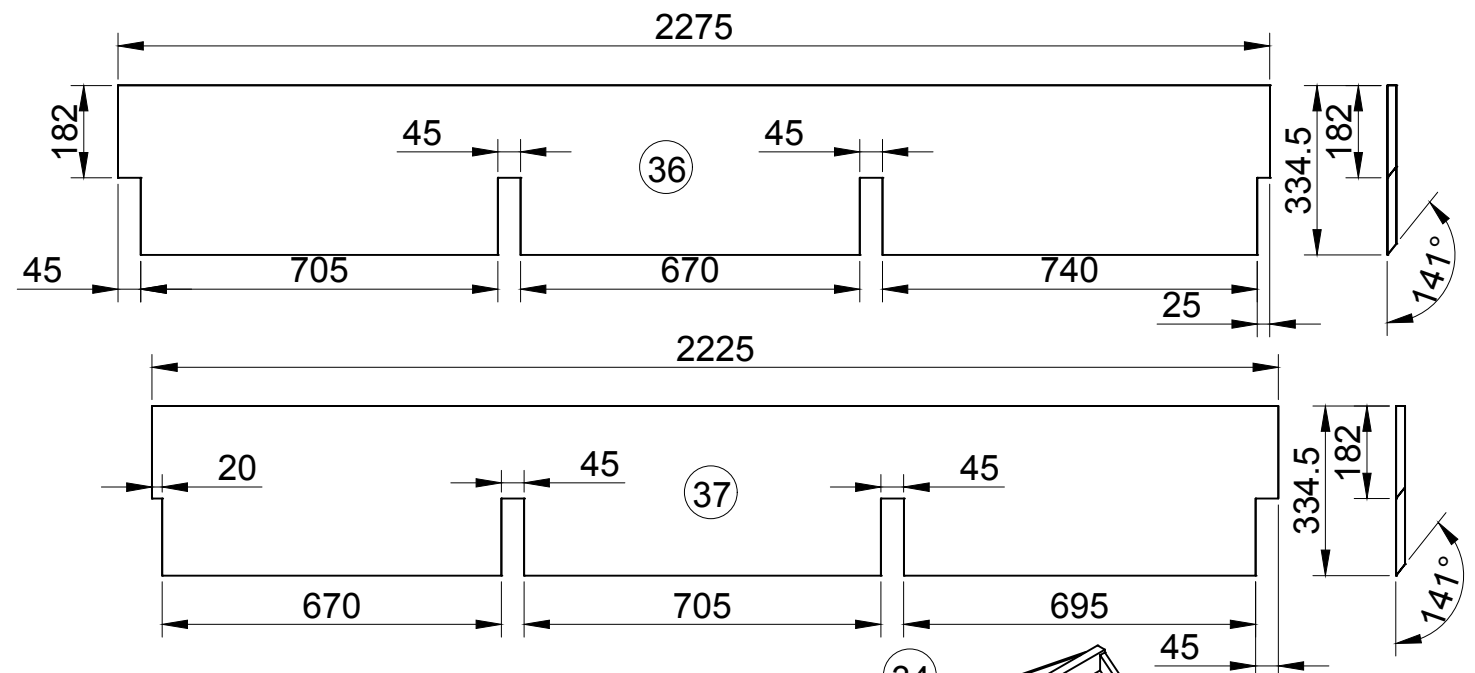
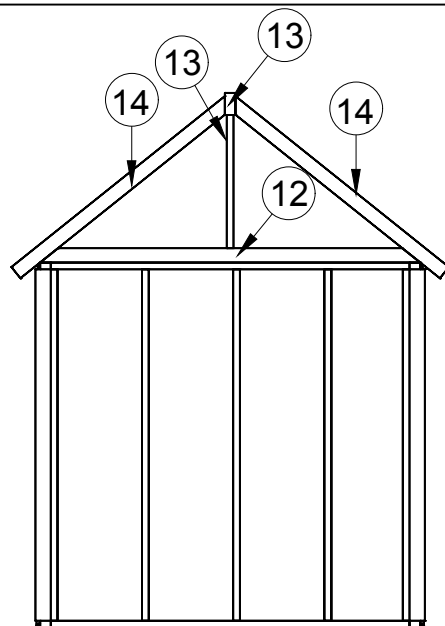
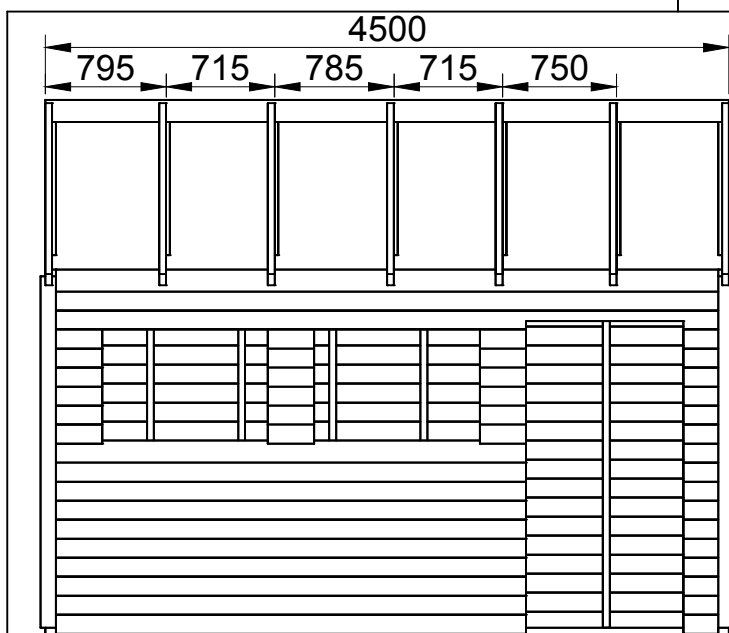
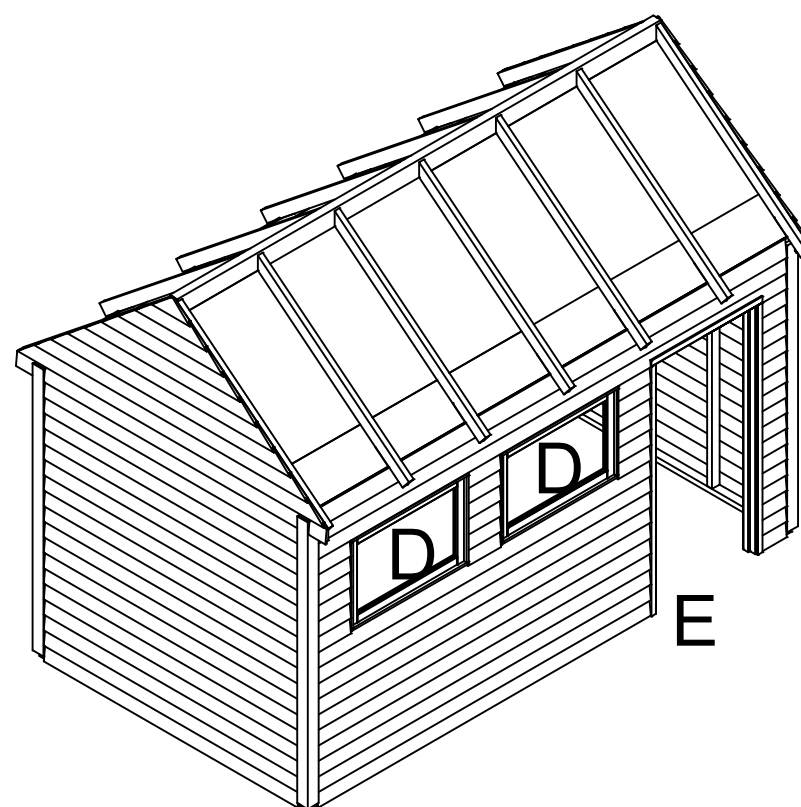
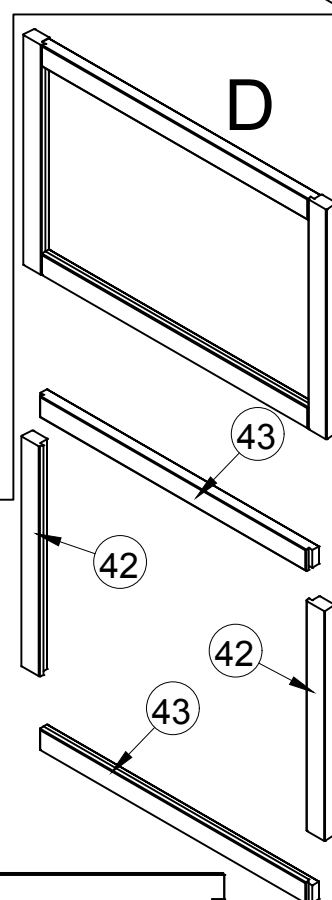
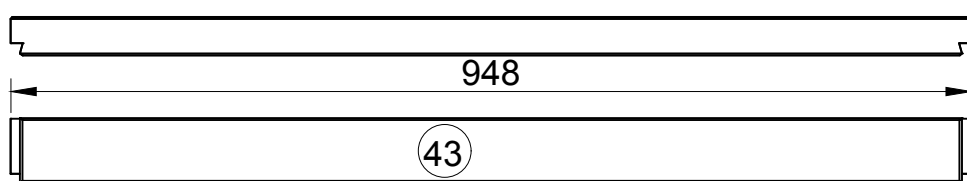
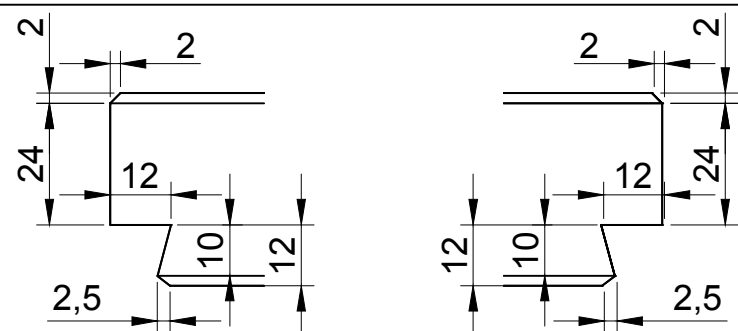


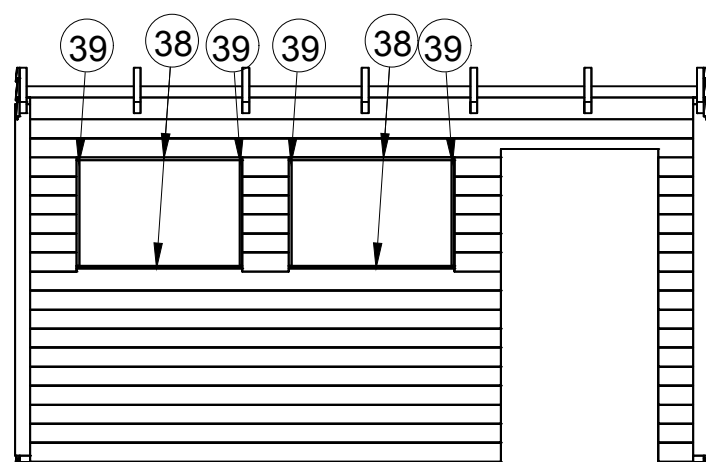













getekend	Fredsbouwtekeningen.nl	1 van 7
Schuur Jesse		A3

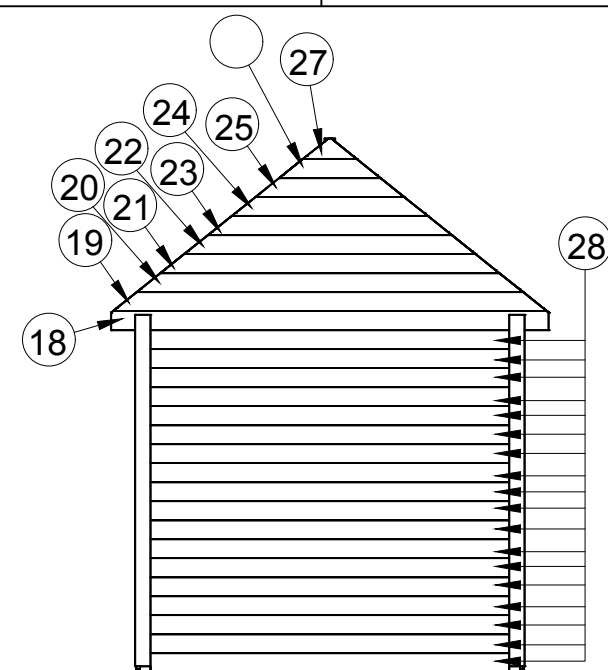

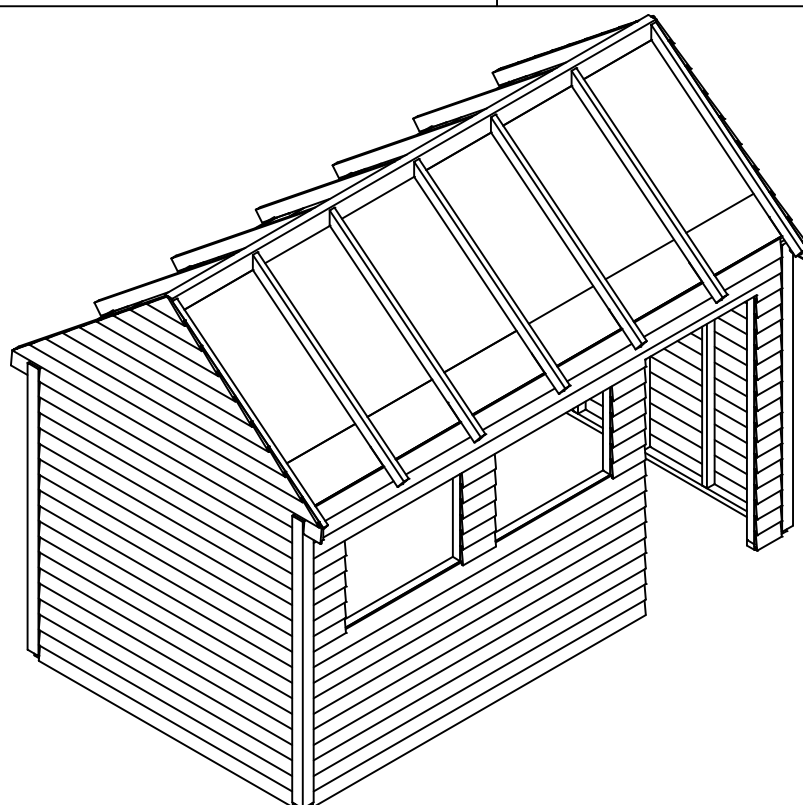

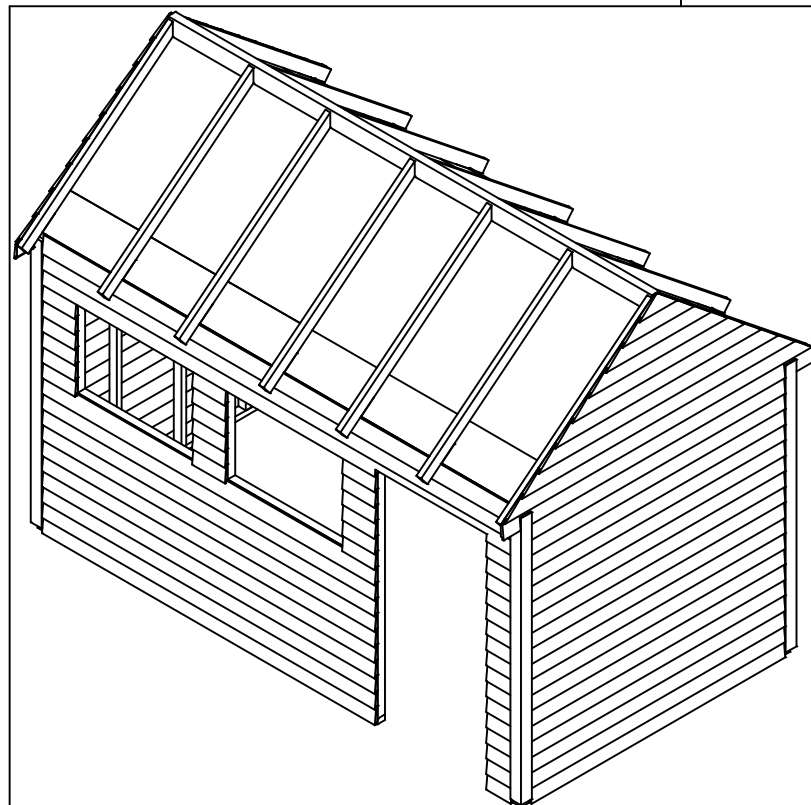

getekend	Fredsbouwtekeningen.nl	4 van 7
Schuur Jesse		A3

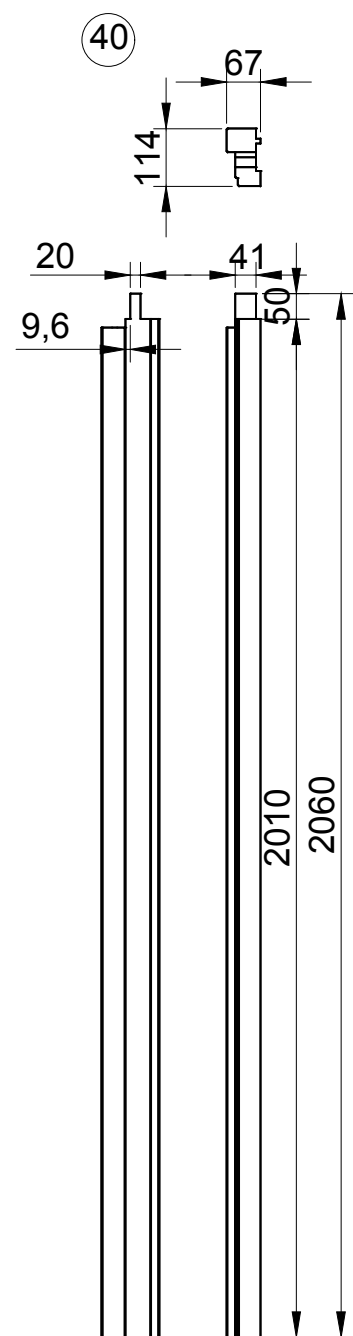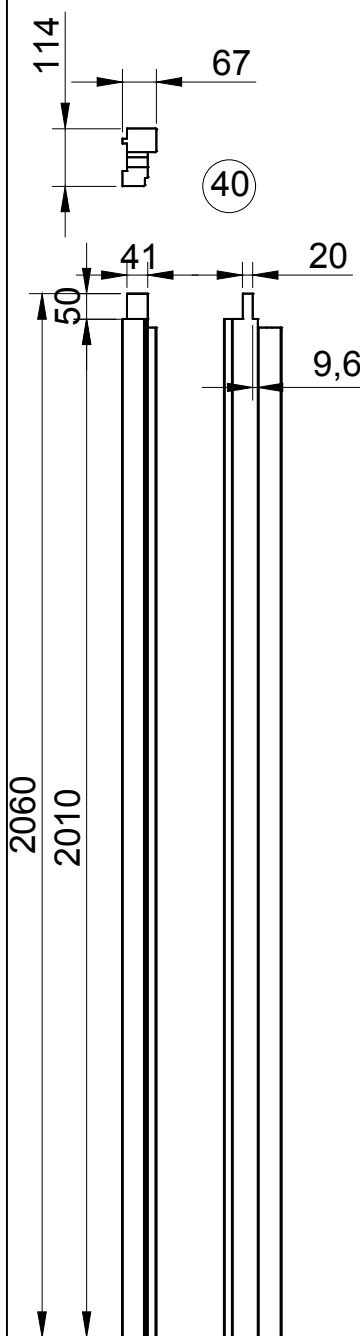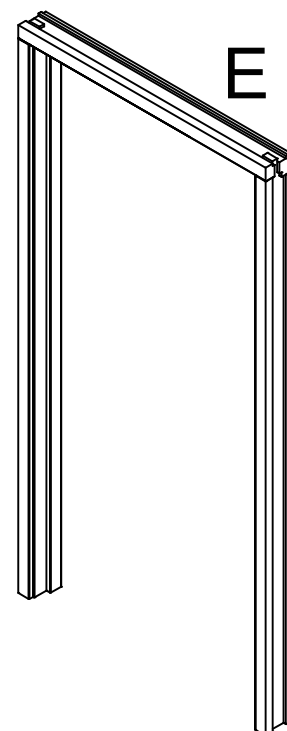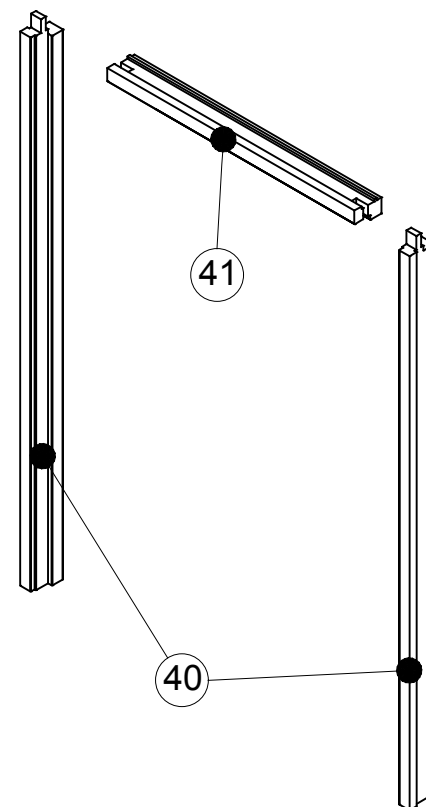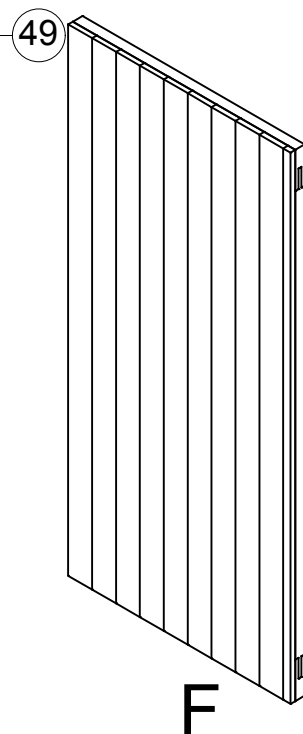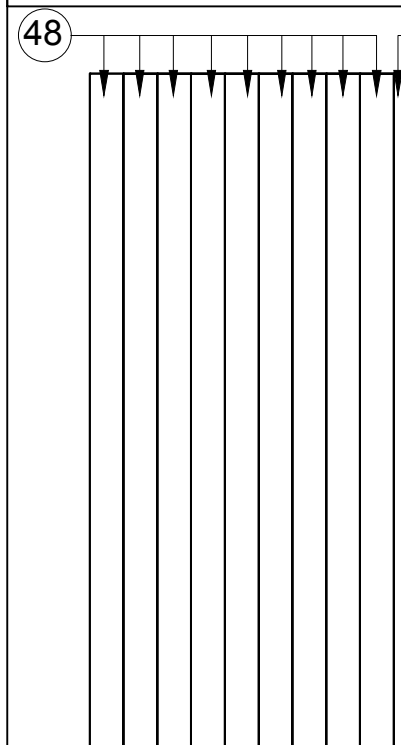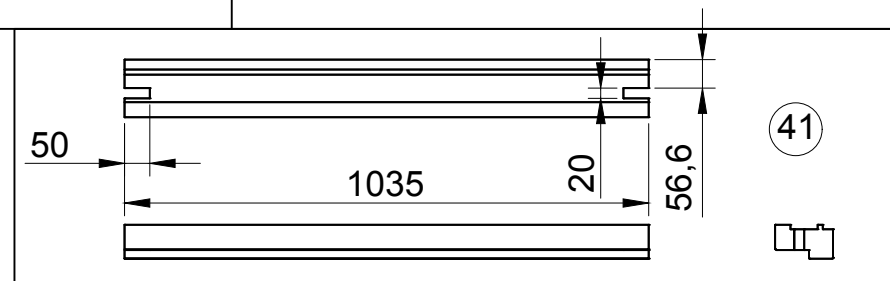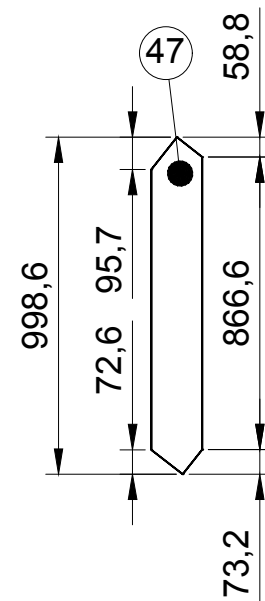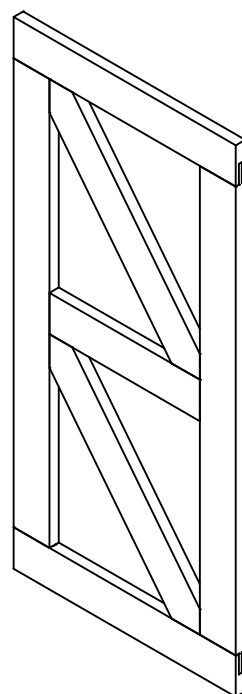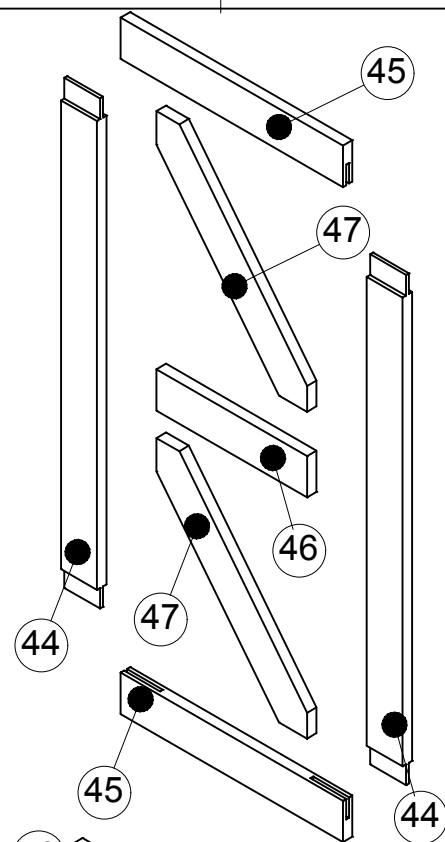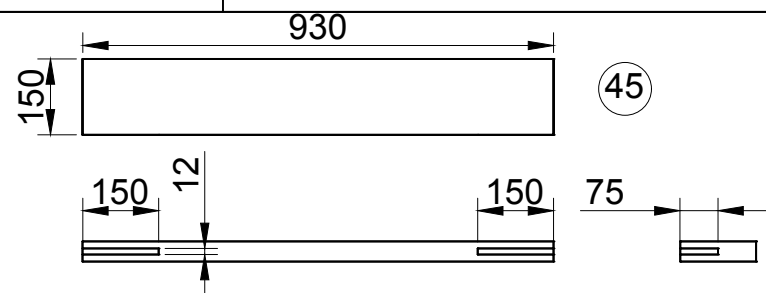
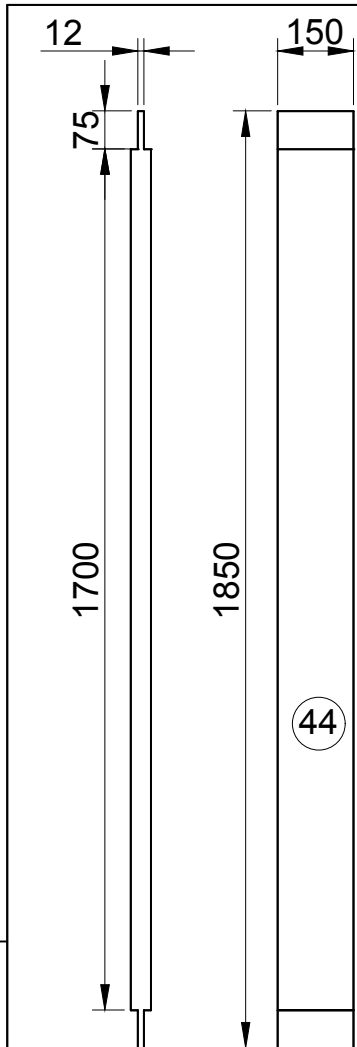


getekend Fredsbouwtekeningen.nl

5 van 7

Schuur Jesse

A3

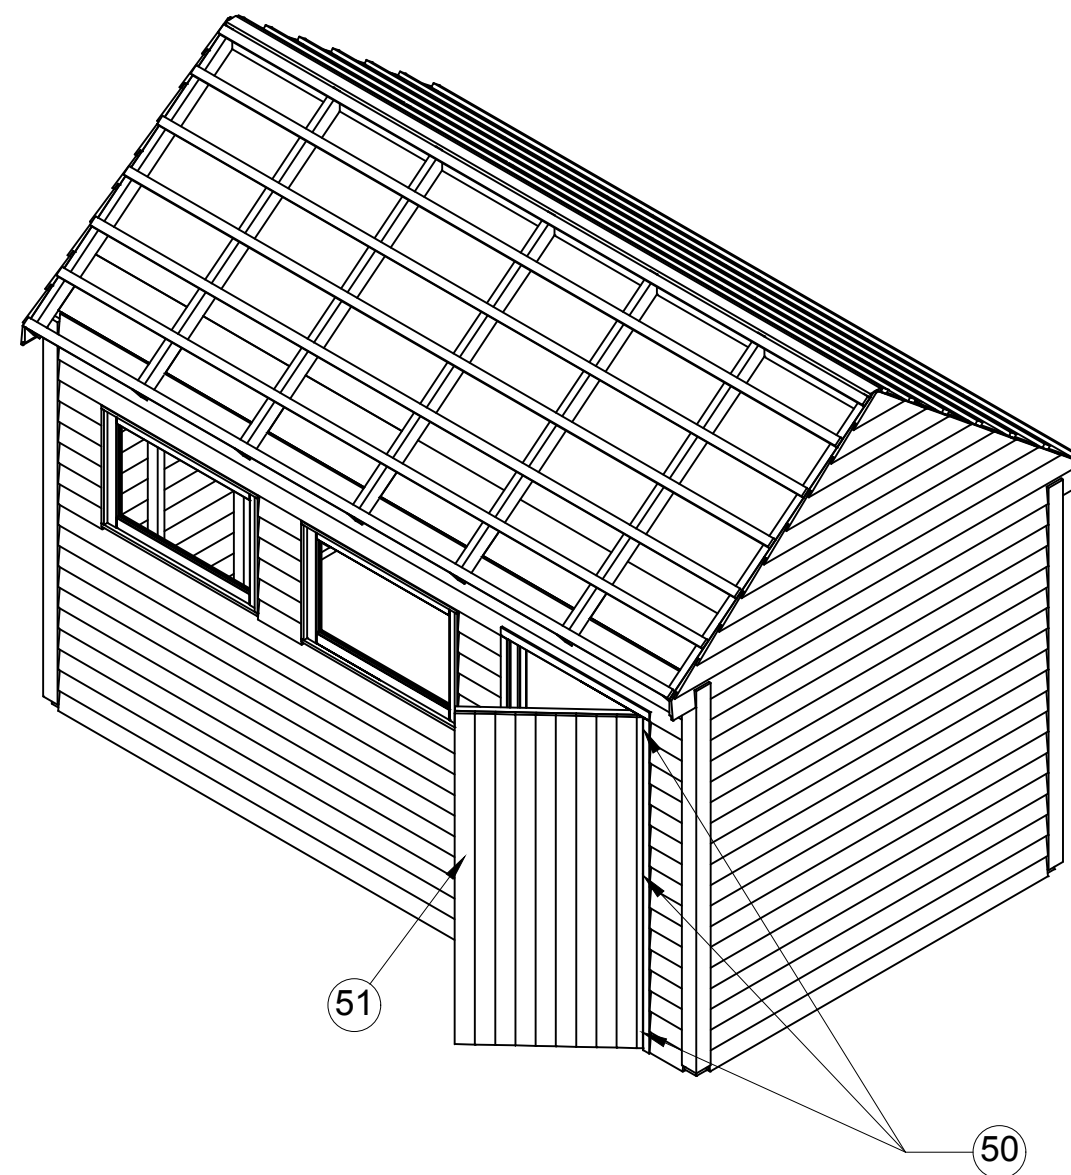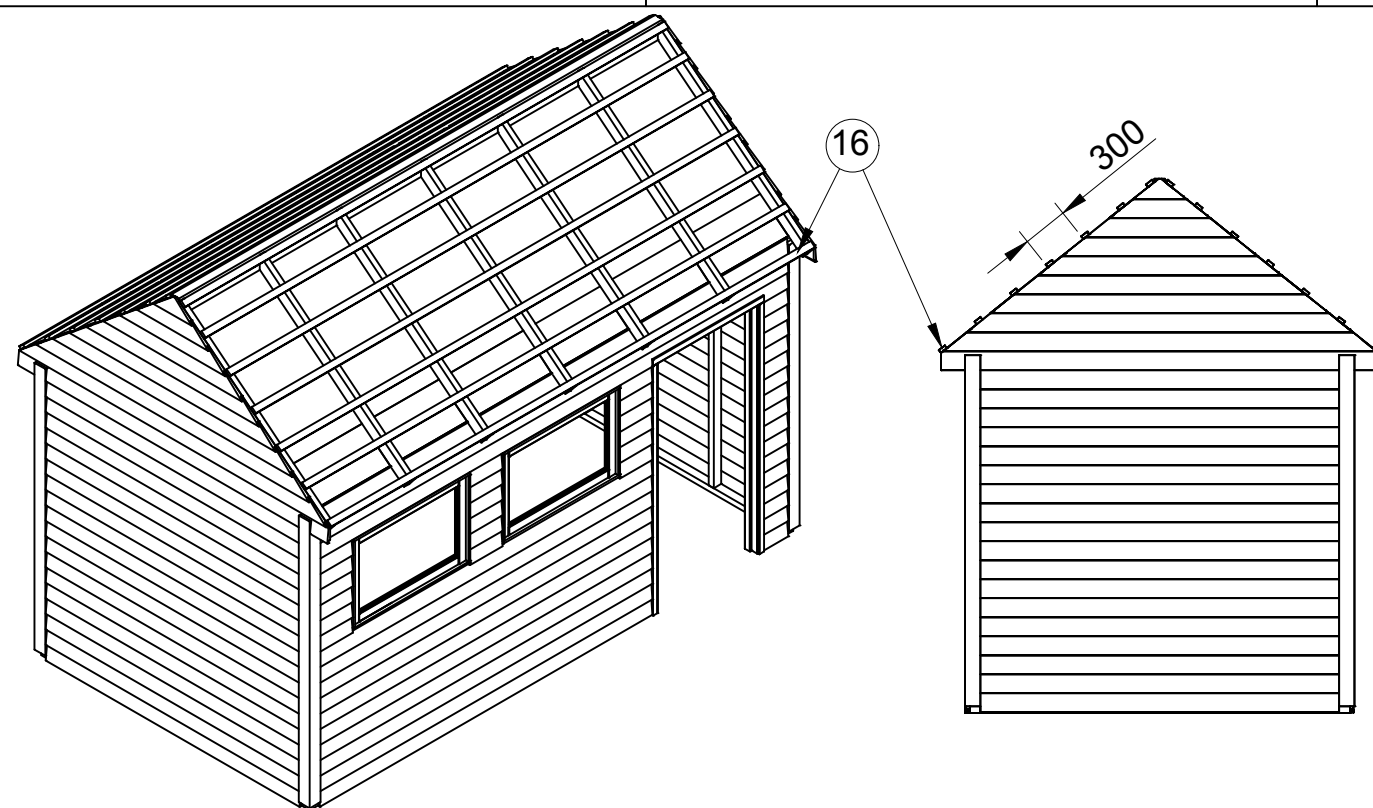

getekend	Fredsbouwtekeningen.nl	6 van 7
Schuur Jesse		A3

Item	Aantal	Materiaal	Dikte	Breedte	Lengte	Item	Aantal	Materiaal	Dikte	Breedte	Lengte
1	1	Geimperegneerd	45	70	4500	29	21	Rabat#	26	145*	4360
2	2	Geimperegneerd	45	70	2360	30	1	Rabat#	26	145*	4360
3	1	Geimperegneerd	45	70	3165	31	18	Rabat#	26	145*	305
4	1	Geimperegneerd	45	70	300	32	10	Rabat#	26	145*	3095
5	27	Vuren	45	70	2310	33	16	Rabat#	26	145*	230
6	2	Vuren	45	70	4500	34	2	Underlayment	18	1220	2275
7	2	Vuren	45	70	2360	35	2	Underlayment	18	1220	2225
8	2	Vuren	45	70	1185	36	2	Underlayment	18	334,5	2275
9	2	Vuren	45	70	305	37	2	Underlayment	18	334,5	2225
10	1	Vuren	45	70	1035	38	4	Vuren	18	120	1090
11	2	Vuren	45	70	1090	39	4	Vuren	18	120	694
12	7	Vuren	45	95	2500	40	2	Deurkozijn	67	114	2060
13	7	Vuren	45	95	875	41	1	Deurkozijn	67	114	1035
14	14	Vuren	45	95	1800	42	2	Raamkozijn	38	67	929
15	1	Vuren	70	145	4500	43	2	Raamkozijn	38	67	948
16	14	Vuren	22	50	4500	44	2	Vuren	40	150	1850
17	4	Geimperegneerd	100	100	2310	45	2	Vuren	40	150	930
18	2	Rabat#	26	145*	2879	46	1	Vuren	40	150	630
19	2	Rabat#	26	145*	2855	47	2	Vuren	40	150	999
20	2	Rabat#	26	145*	2541	48	9	Vuren	20	100	2000
21	2	Rabat#	26	145*	2230	49	1	Vuren	20	30	2000
22	2	Rabat#	26	145*	1917	50	3	Scharnier			
23	2	Rabat#	26	145*	1605	51	1	Deurkrik en slot			
24	2	Rabat#	26	145*	1292	RVS schroeven (voorboren)					
25	2	Rabat#	26	145*	980	Isolatie					
26	2	Rabat#	26	145*	667	# Geimpregneerd					
27	2	Rabat#	26	145*	355	* werkende breedte 125mm					
28	36	Rabat#	26	145*	2360	Dakbedekking dakpannen +2x dakgoot					

getekend	Fredsbouwtekeningen.nl	7 van 7
Schuur Jesse		A3