


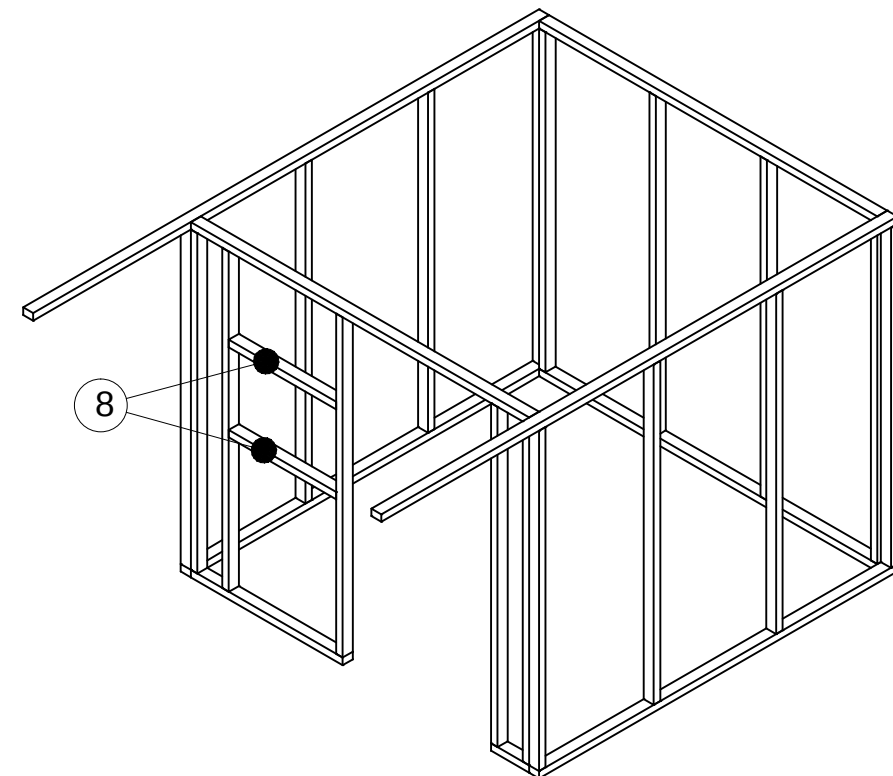
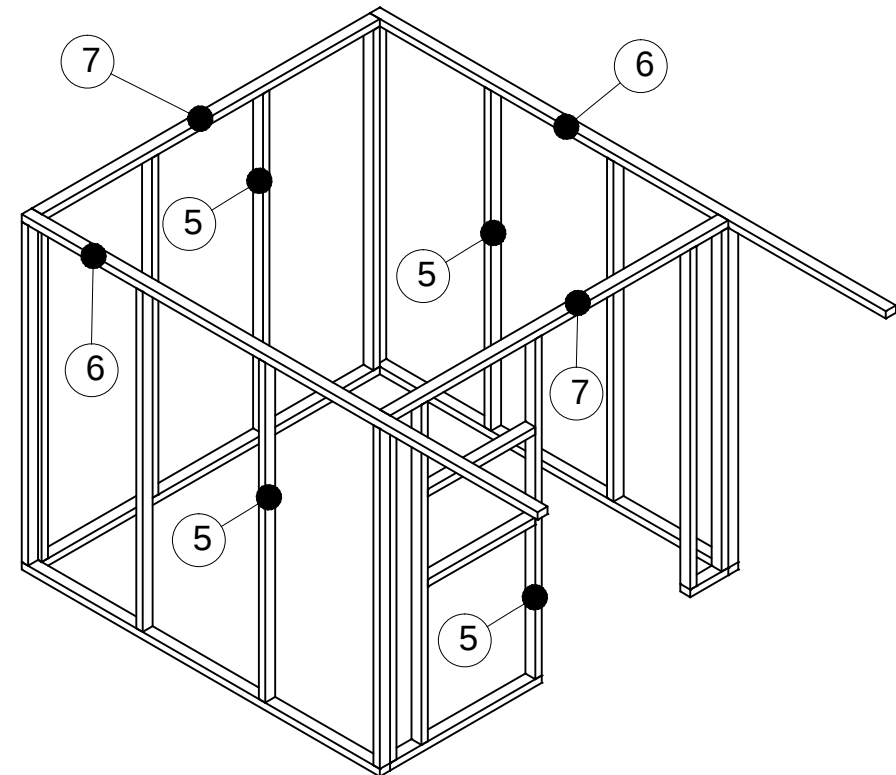
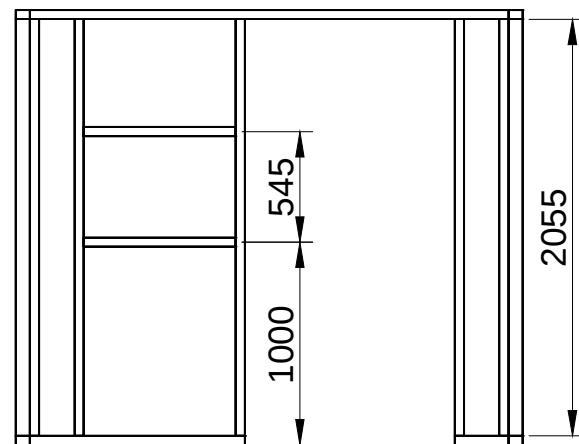
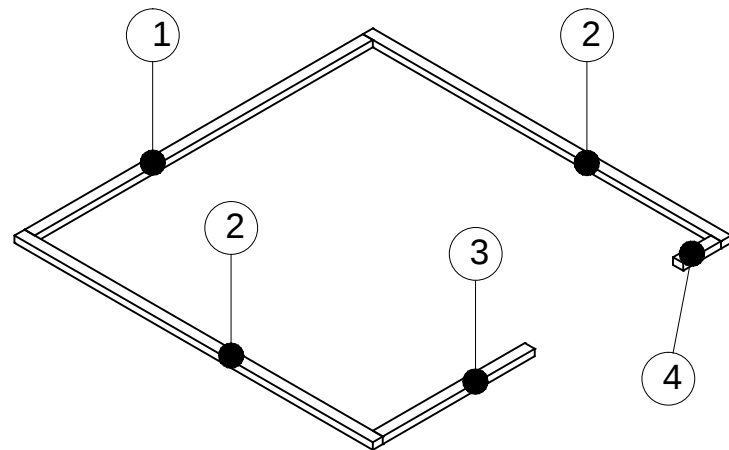
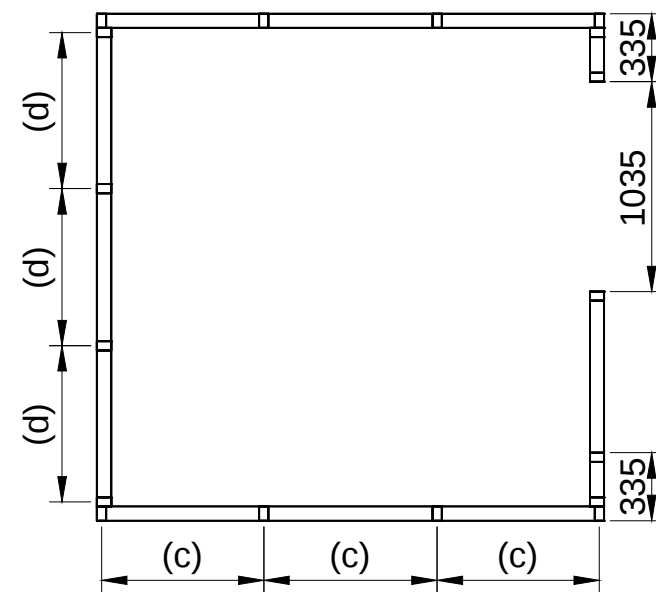
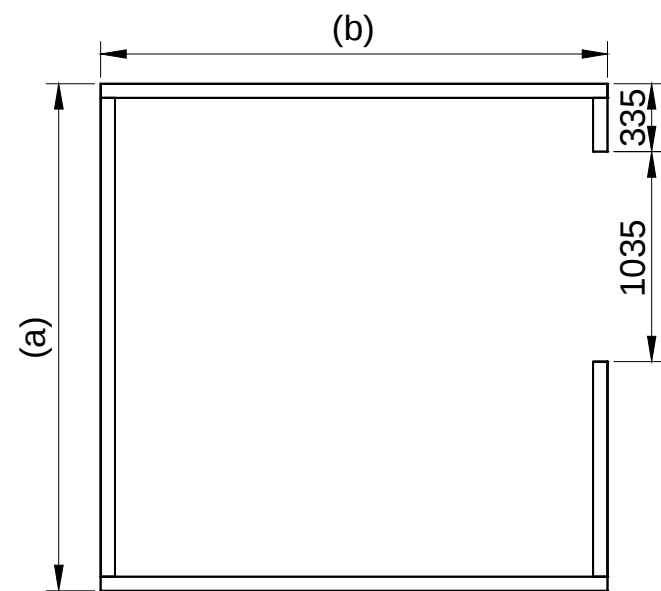
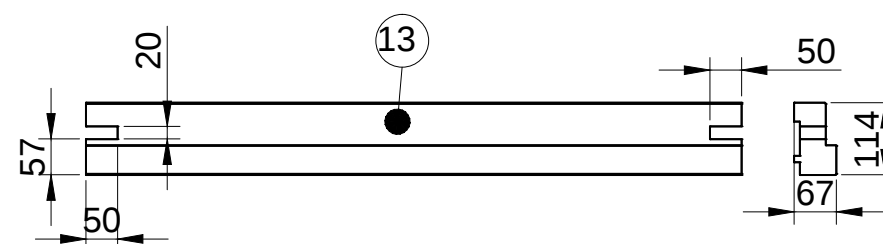
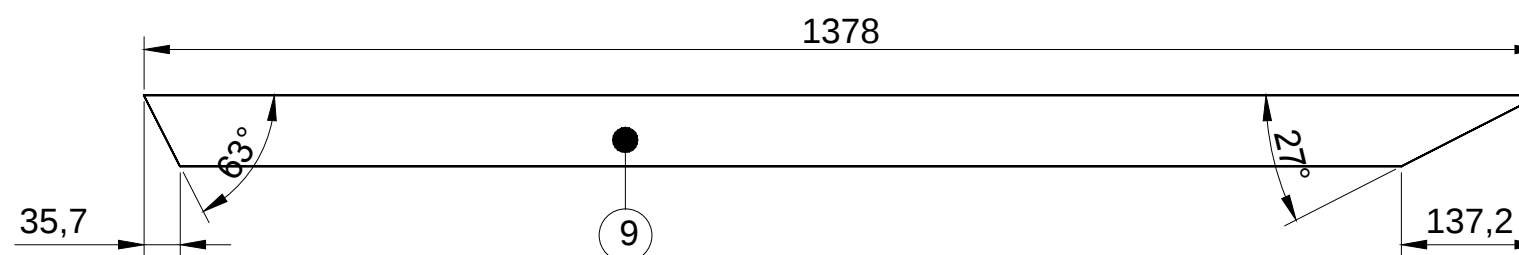
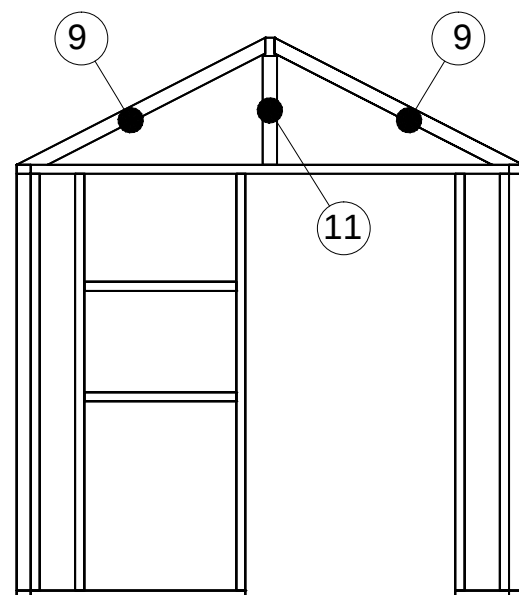
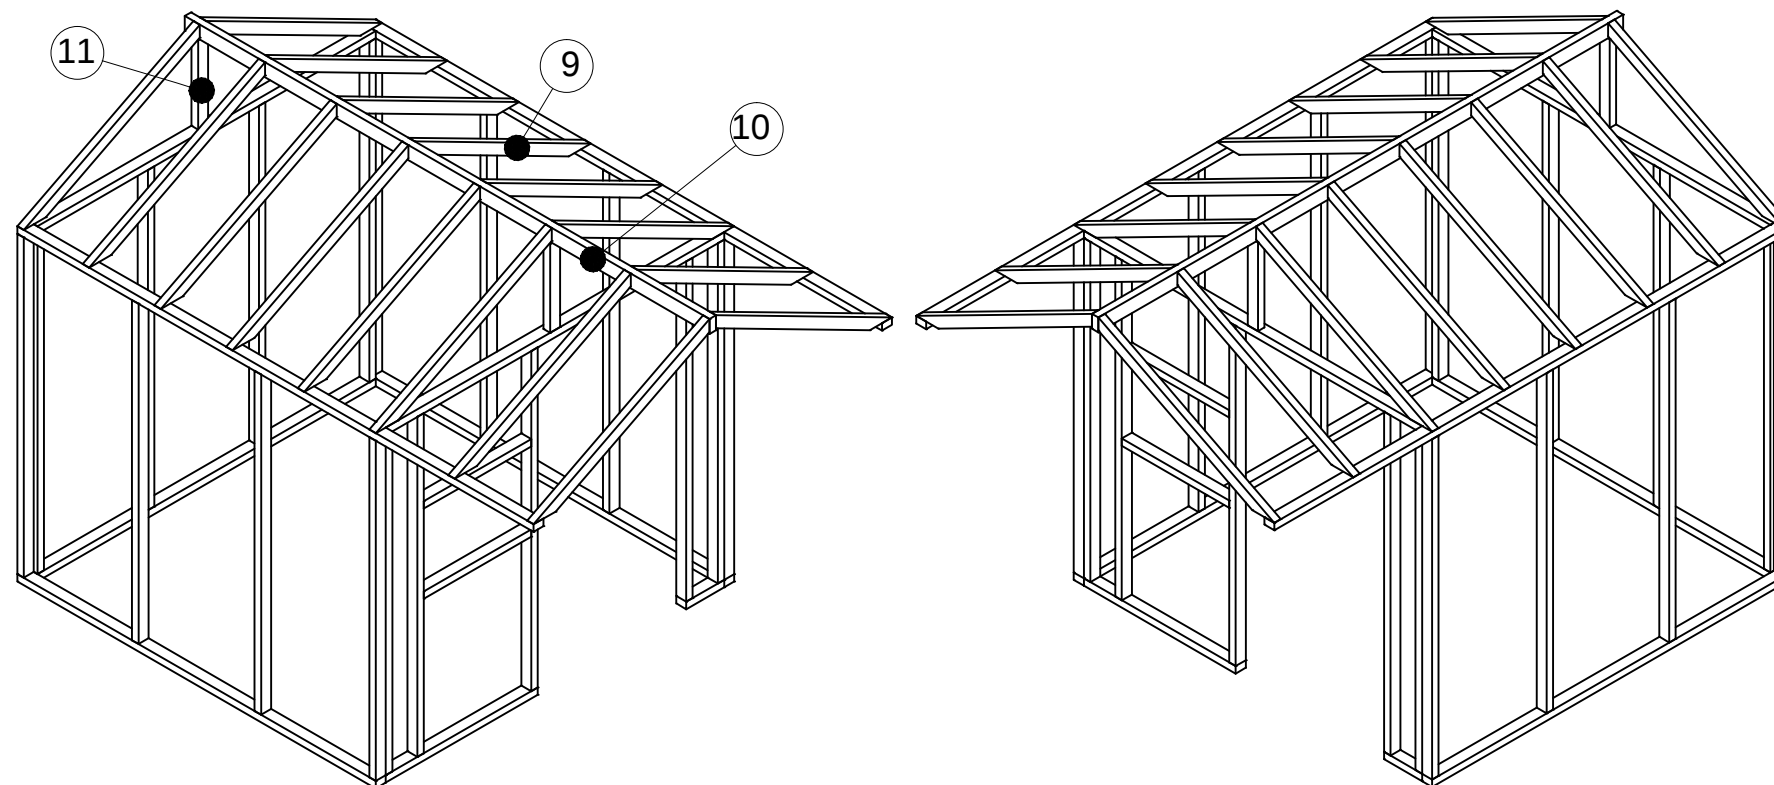


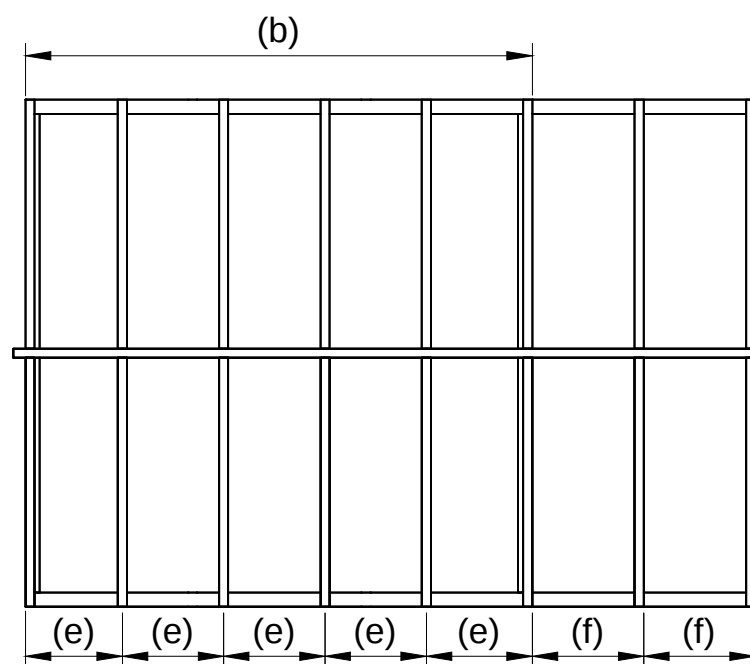







|                                 |                        |         |
|---------------------------------|------------------------|---------|
| getekend                        | Fredsbouwtekeningen.nl | 1 van 8 |
| Tuinhuis deur en raam voorzijde |                        | A3      |

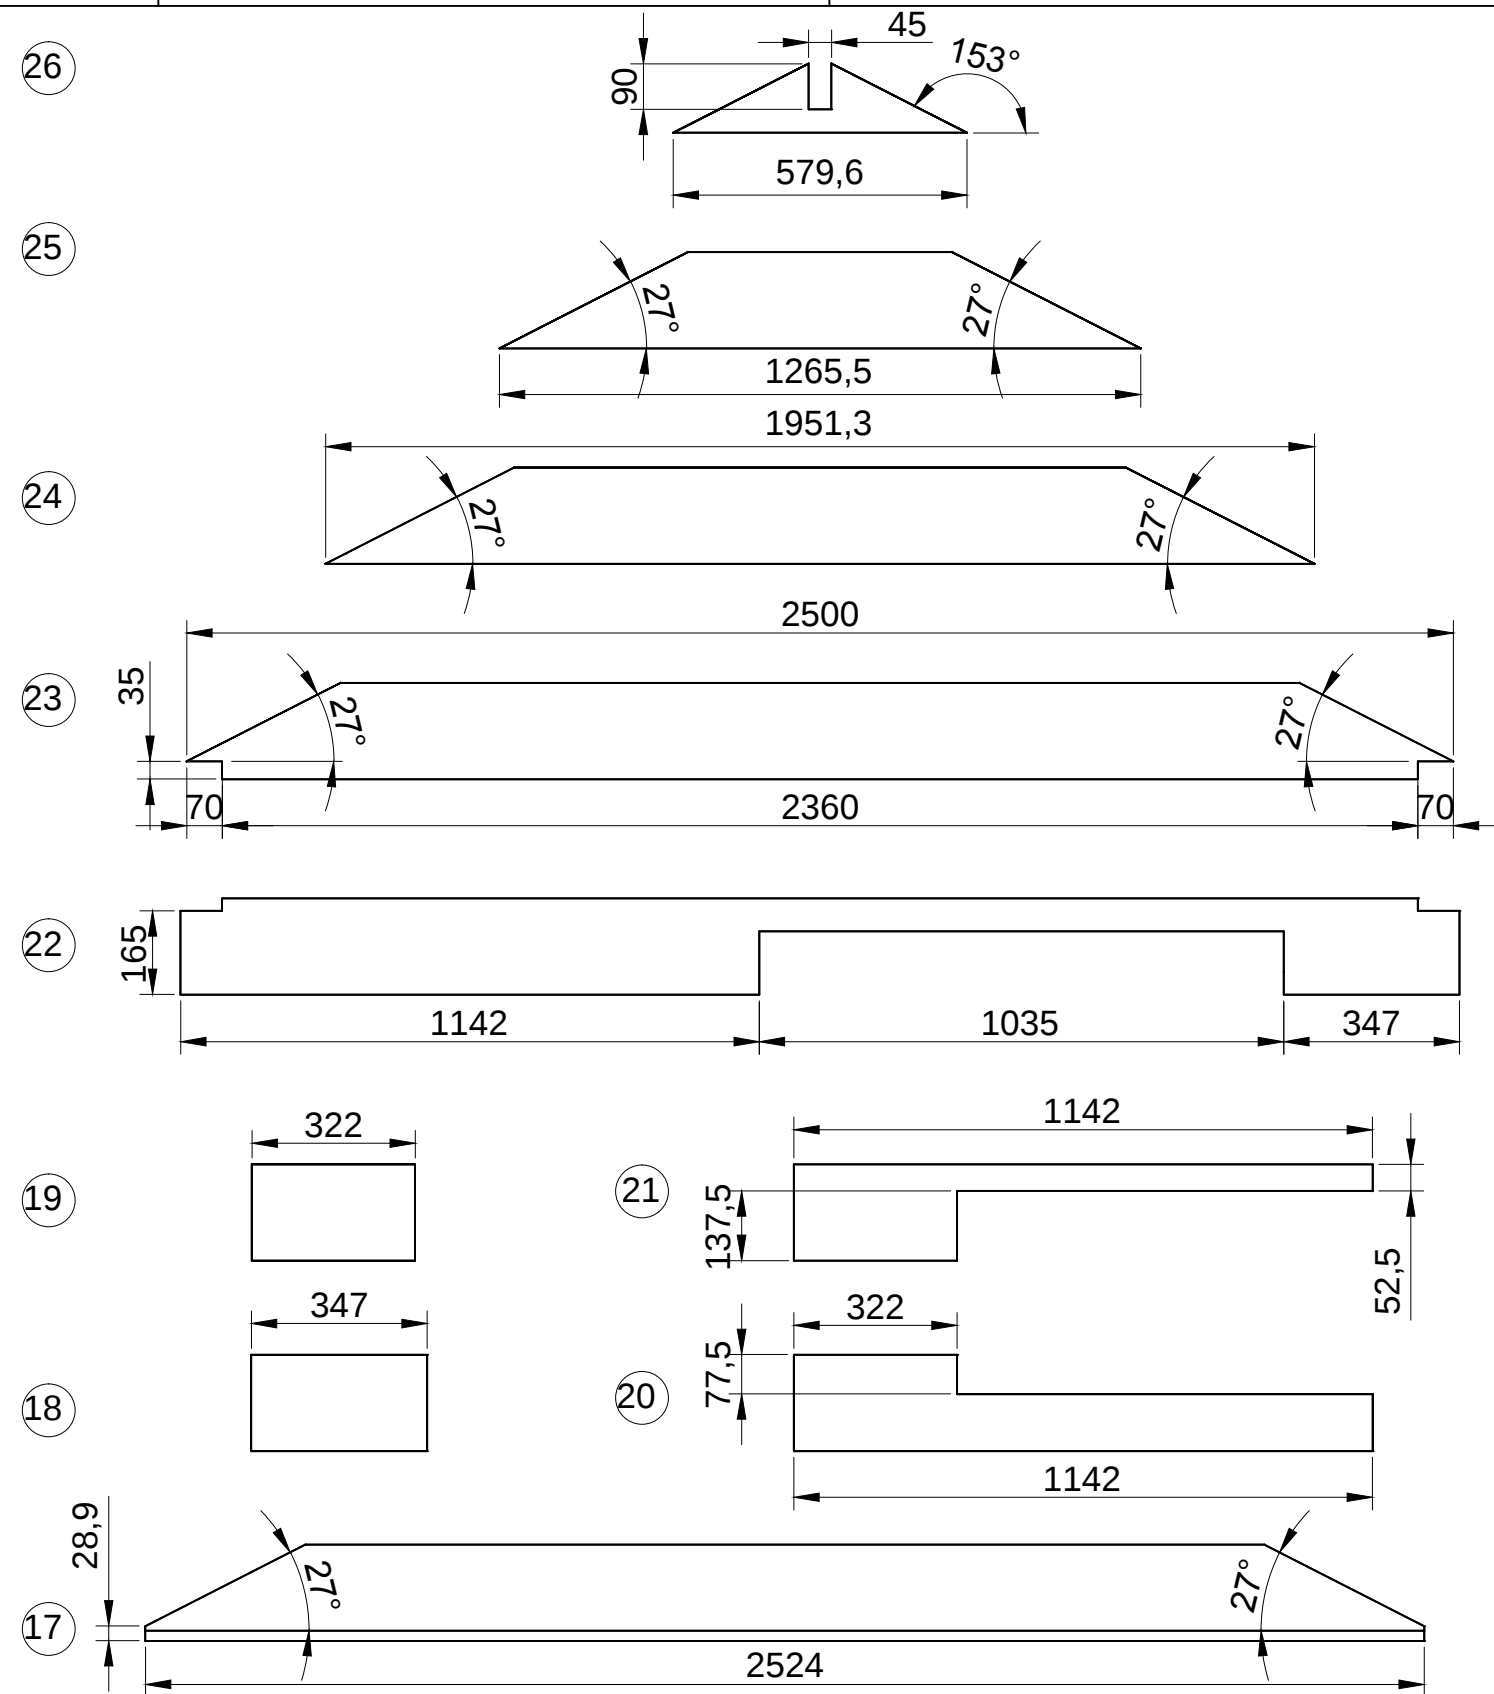







|                                 |                        |         |
|---------------------------------|------------------------|---------|
| getekend                        | Fredsbouwtekeningen.nl | 2 van 8 |
| Tuinhuis deur en raam voorzijde |                        | A3      |

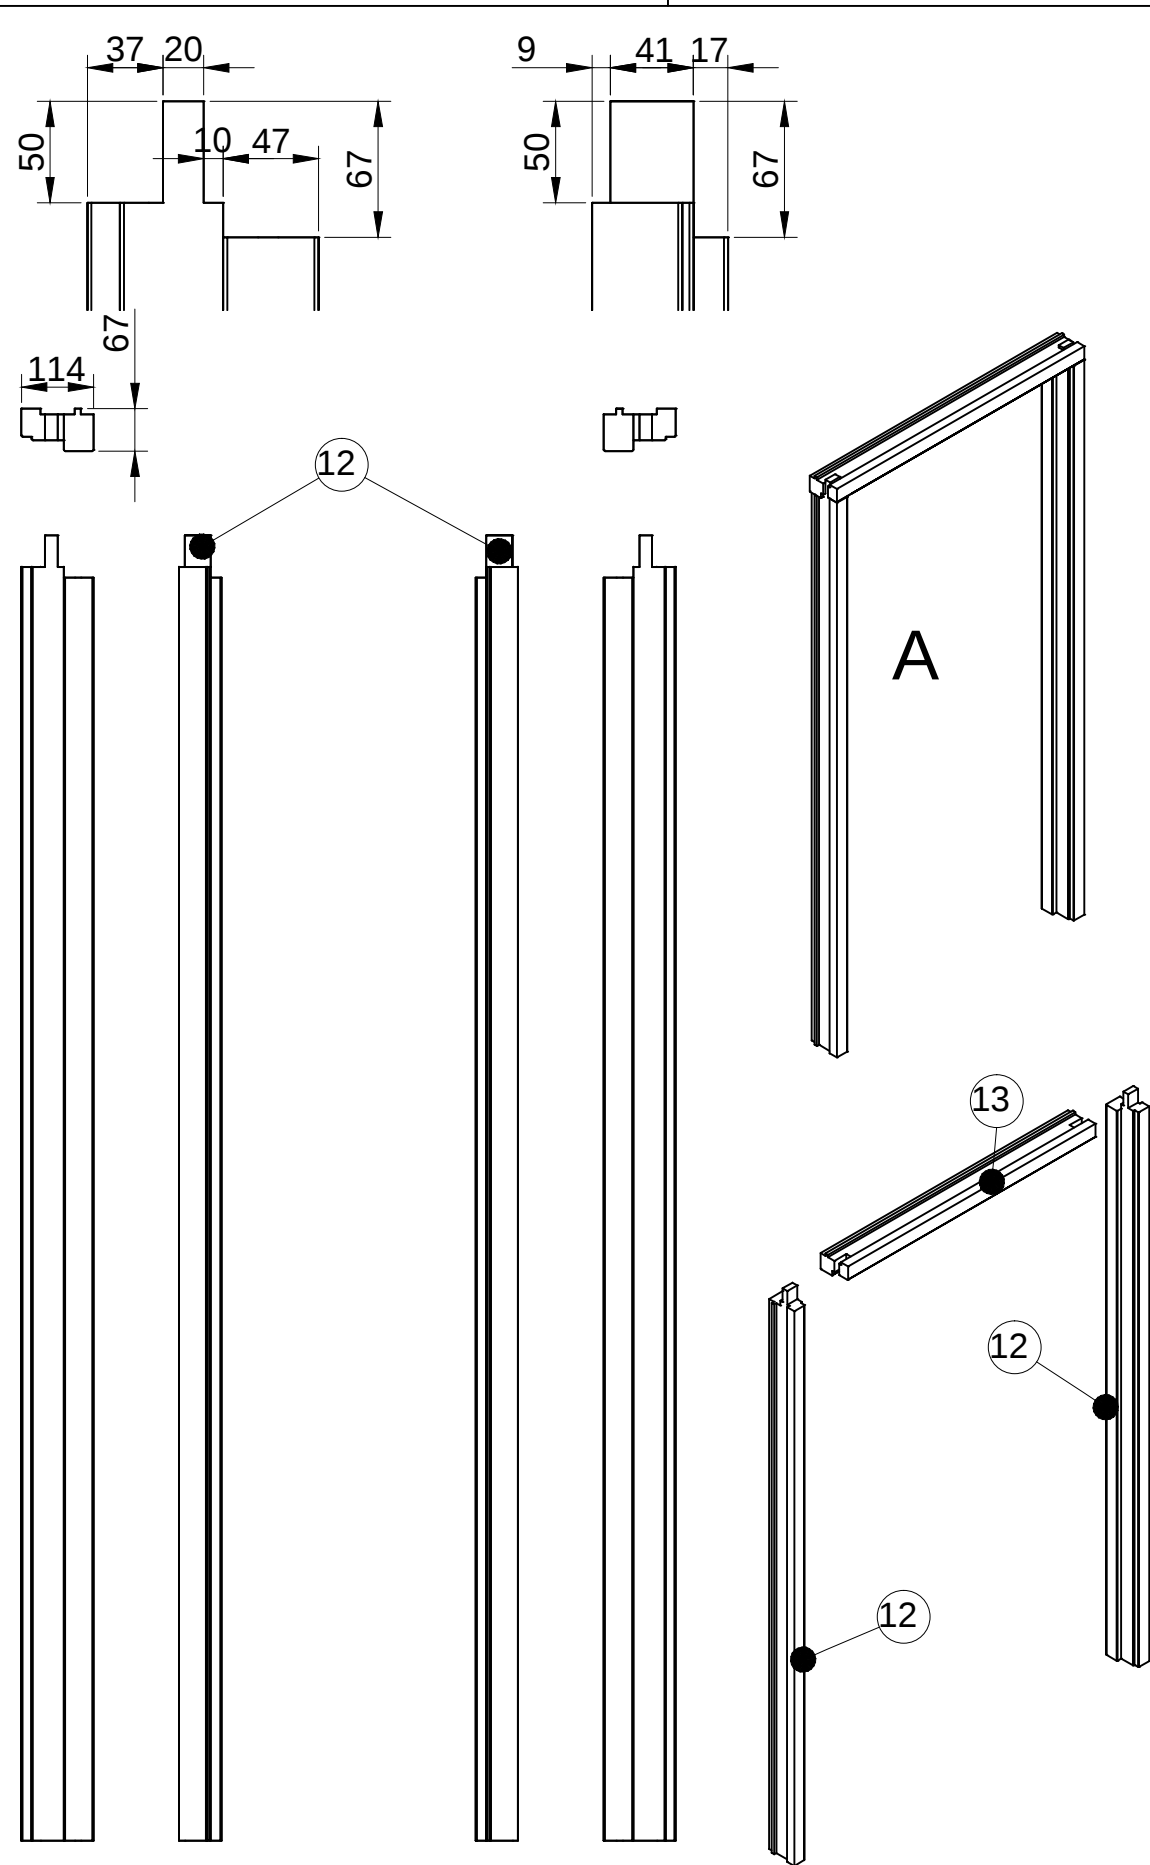







|                                 |                        |         |
|---------------------------------|------------------------|---------|
| getekend                        | Fredsbouwtekeningen.nl | 3 van 8 |
| Tuinhuis deur en raam voorzijde |                        | A3      |

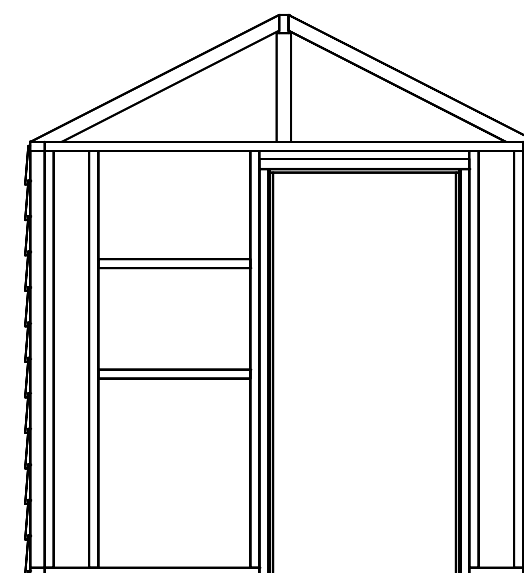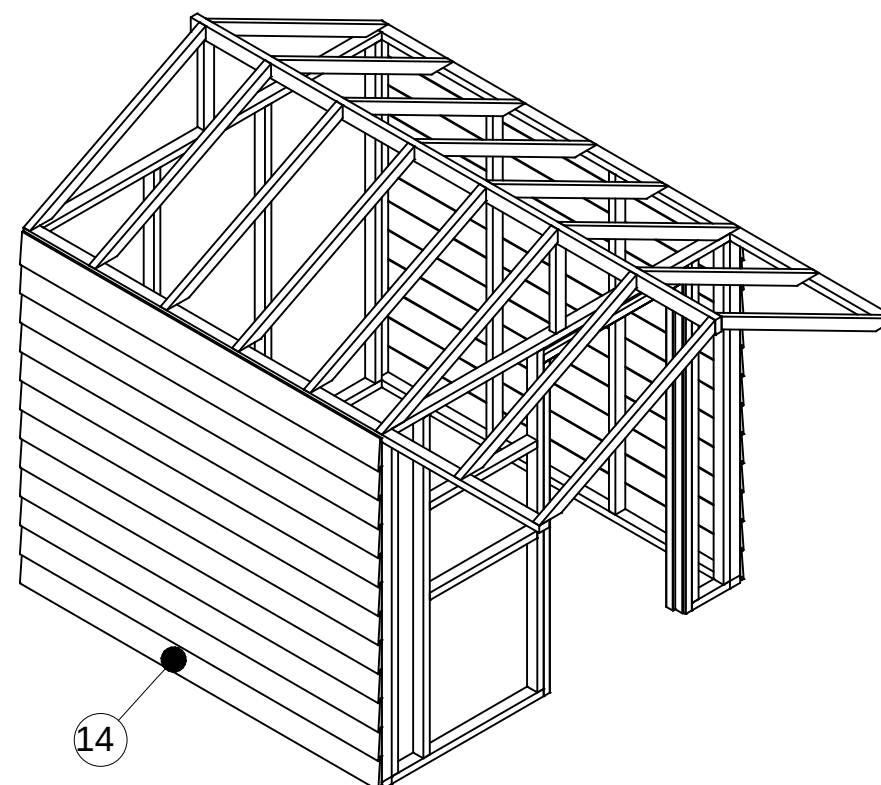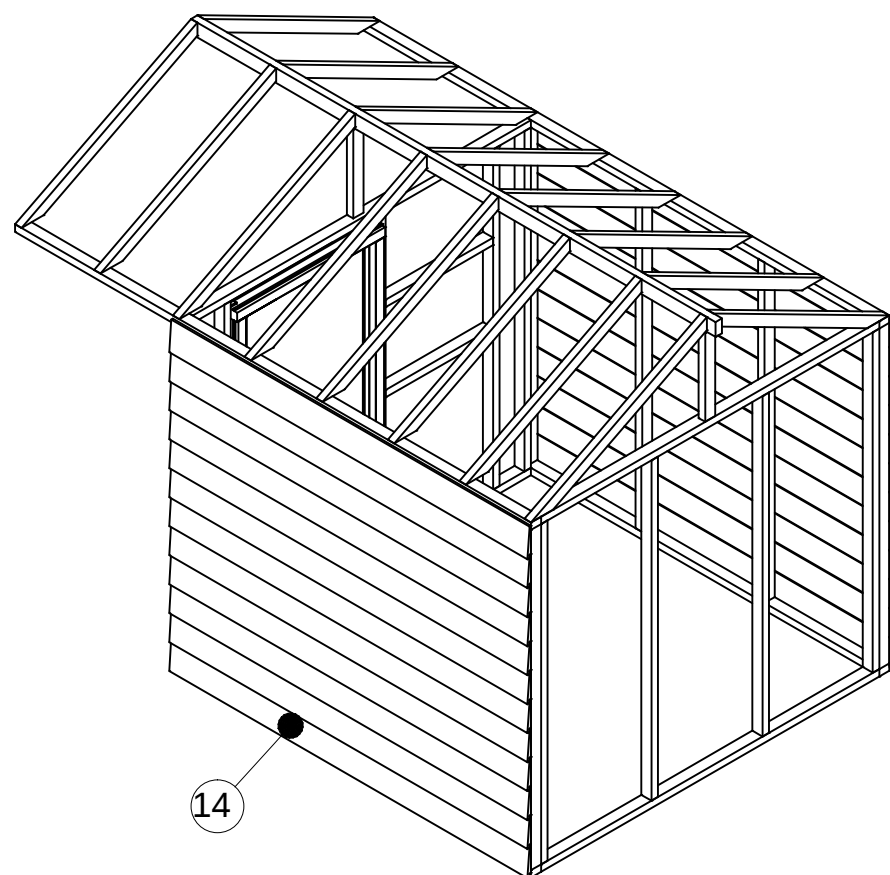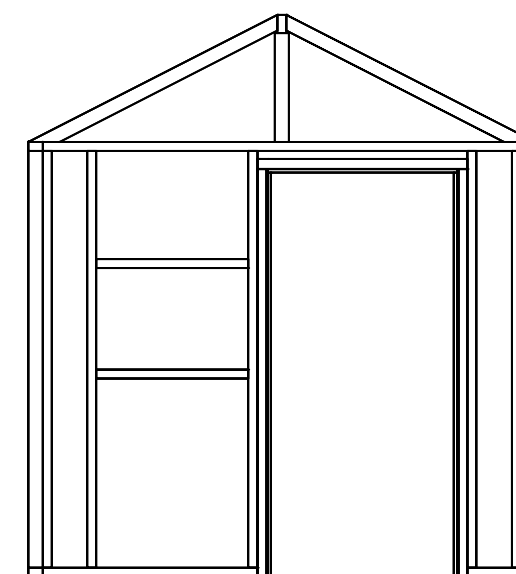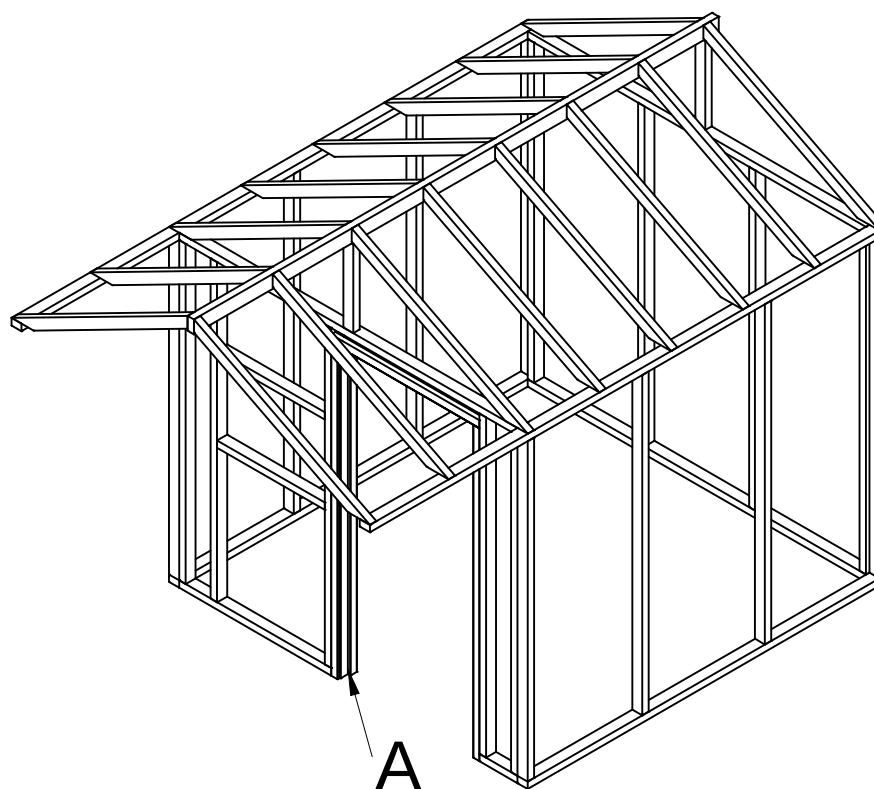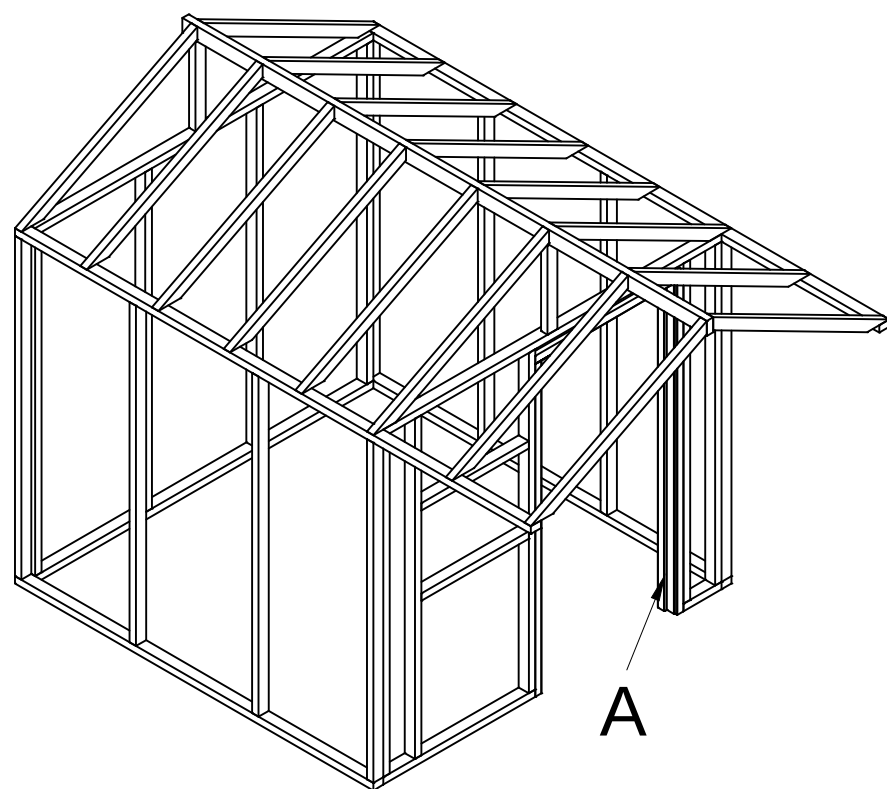

|                                 |                        |         |
|---------------------------------|------------------------|---------|
| getekend                        | Fredsbouwtekeningen.nl | 4 van 8 |
| Tuinhuis deur en raam voorzijde |                        | A3      |

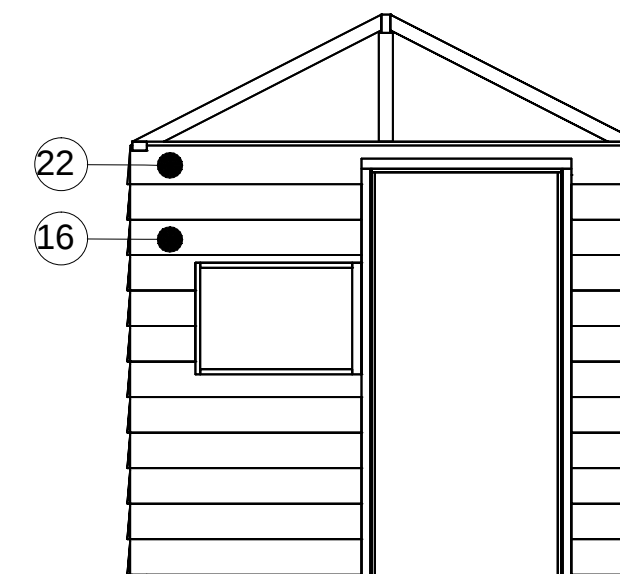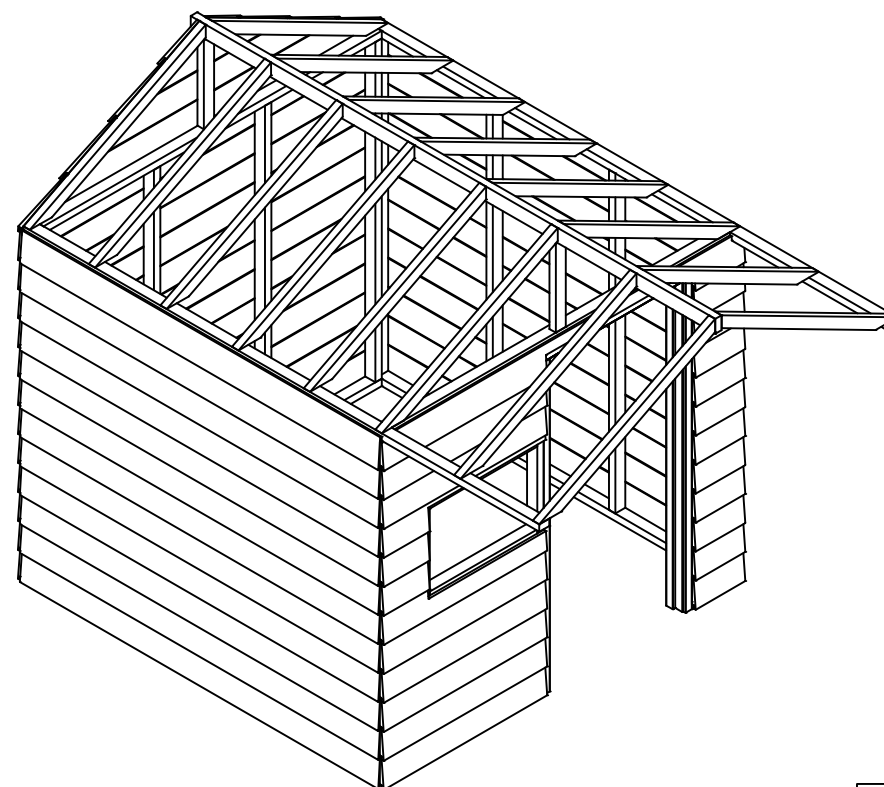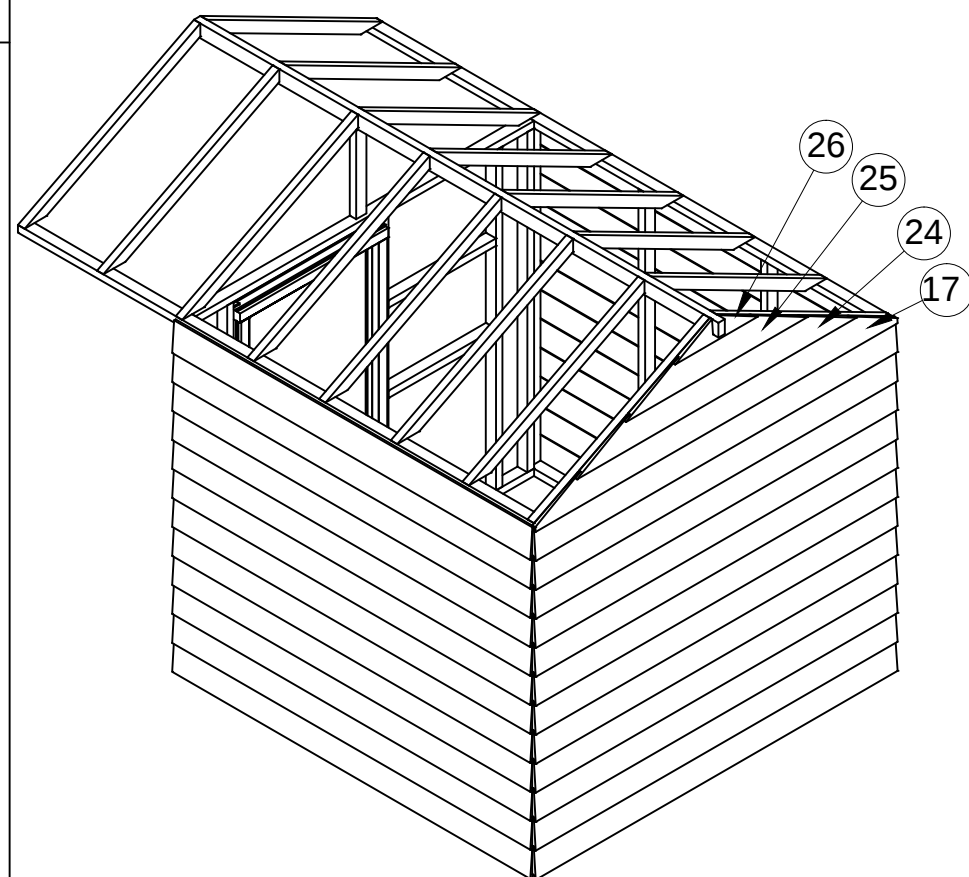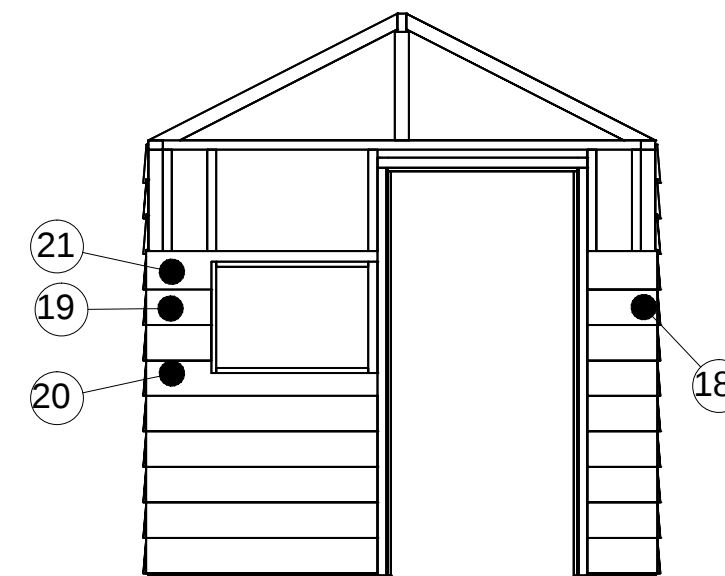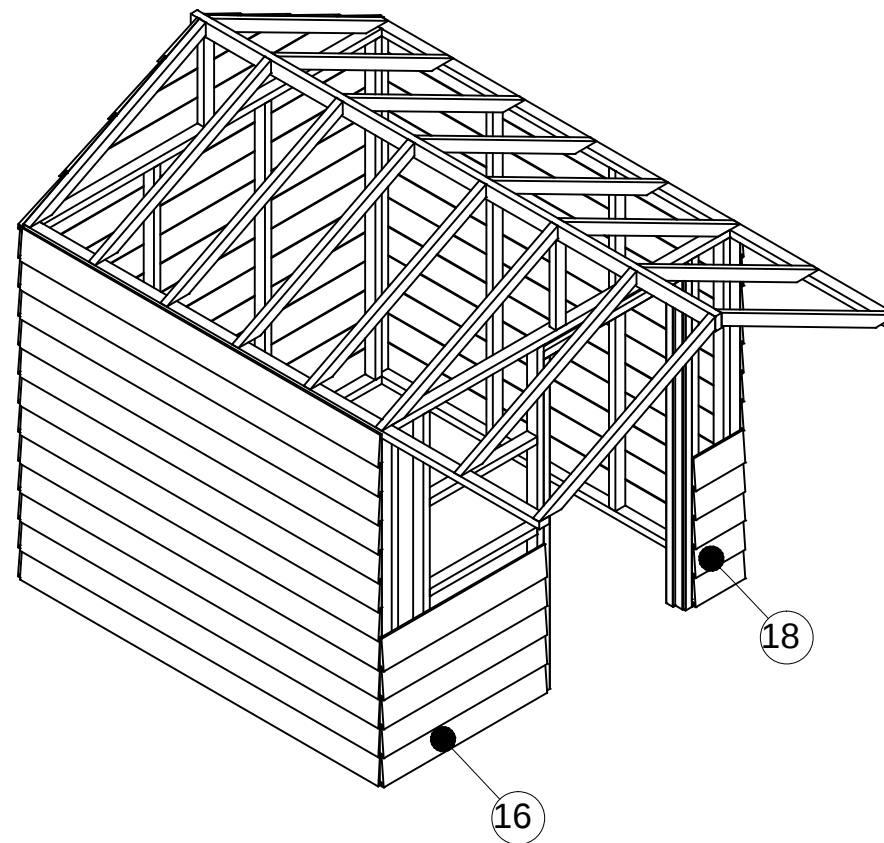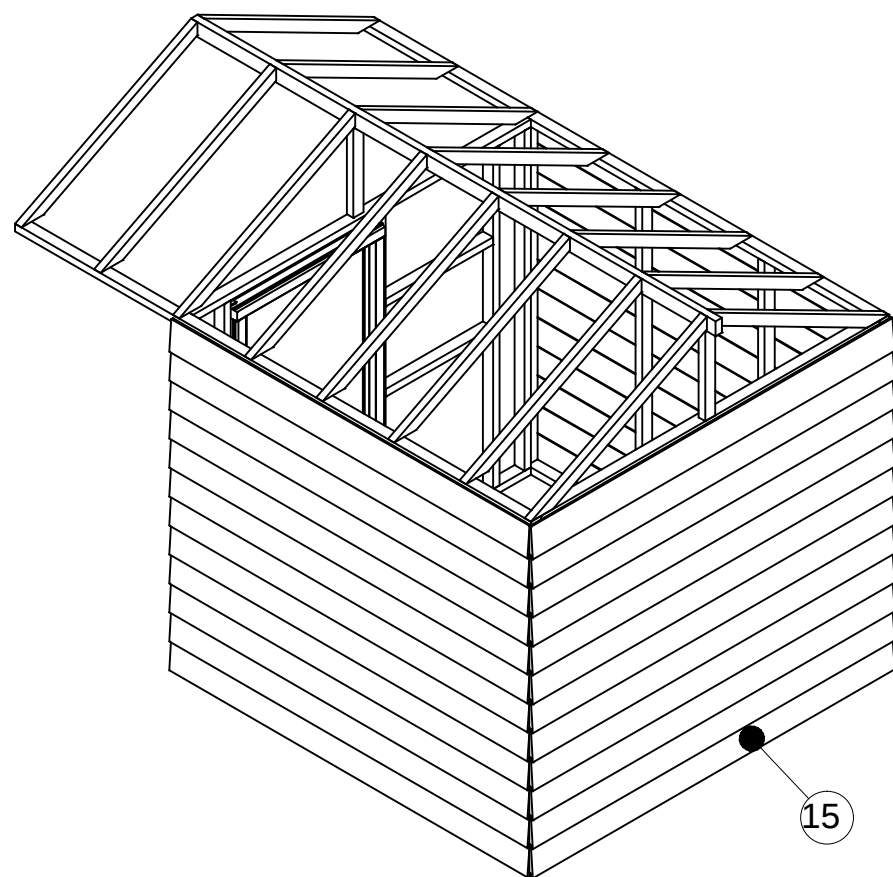

|                                 |                        |         |
|---------------------------------|------------------------|---------|
| getekend                        | Fredsbouwtekeningen.nl | 5 van 8 |
| Tuinhuis deur en raam voorzijde |                        | A3      |

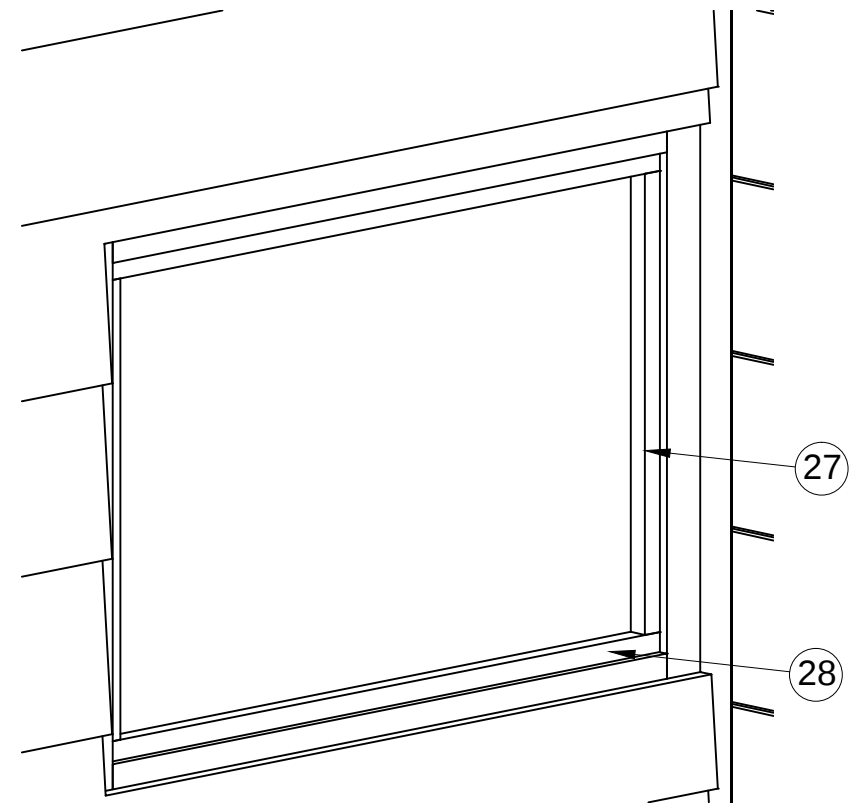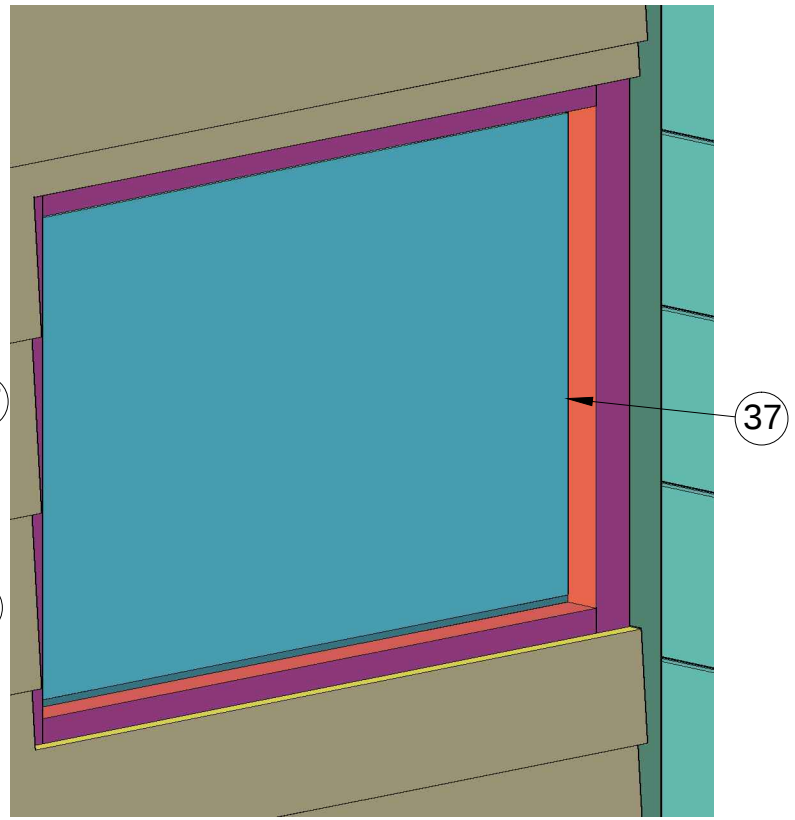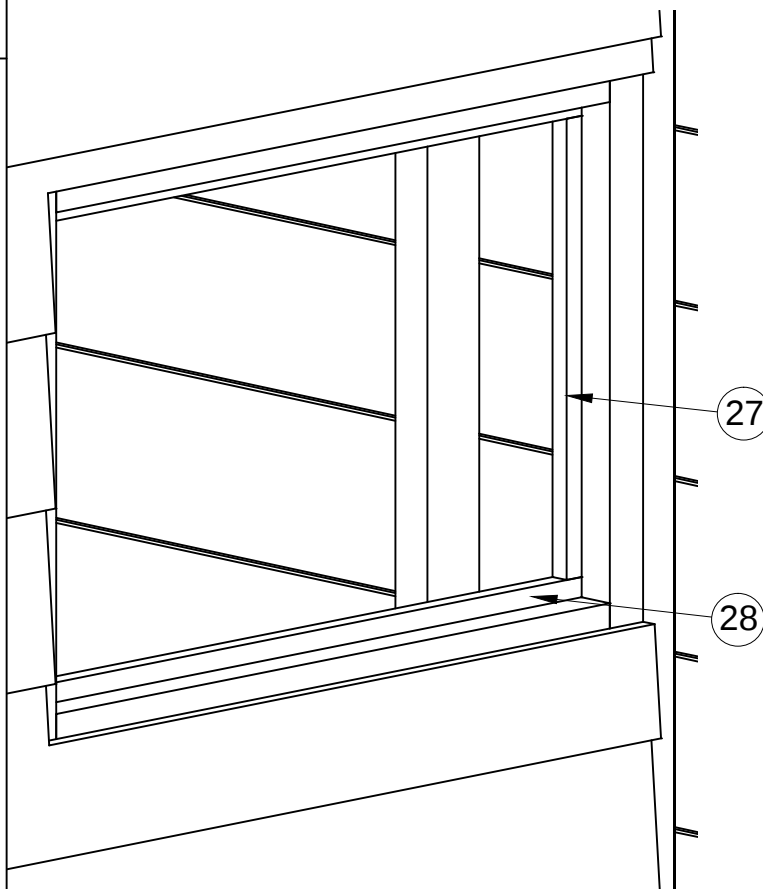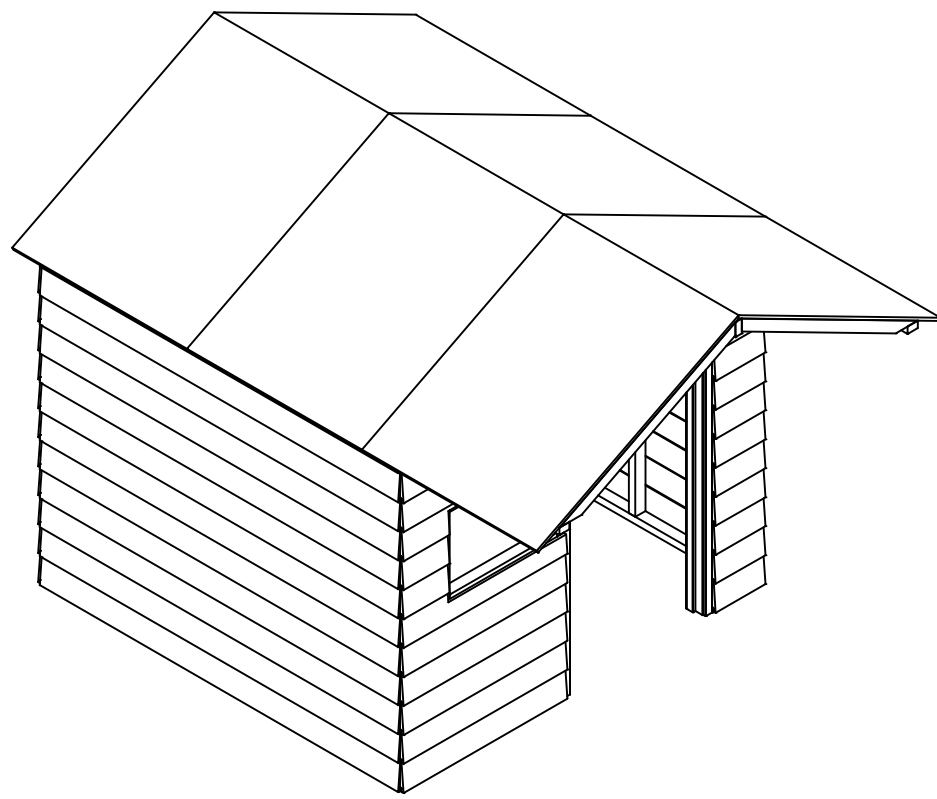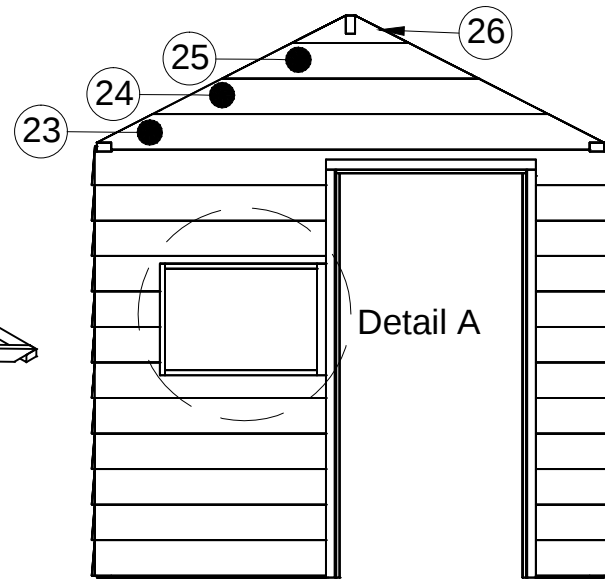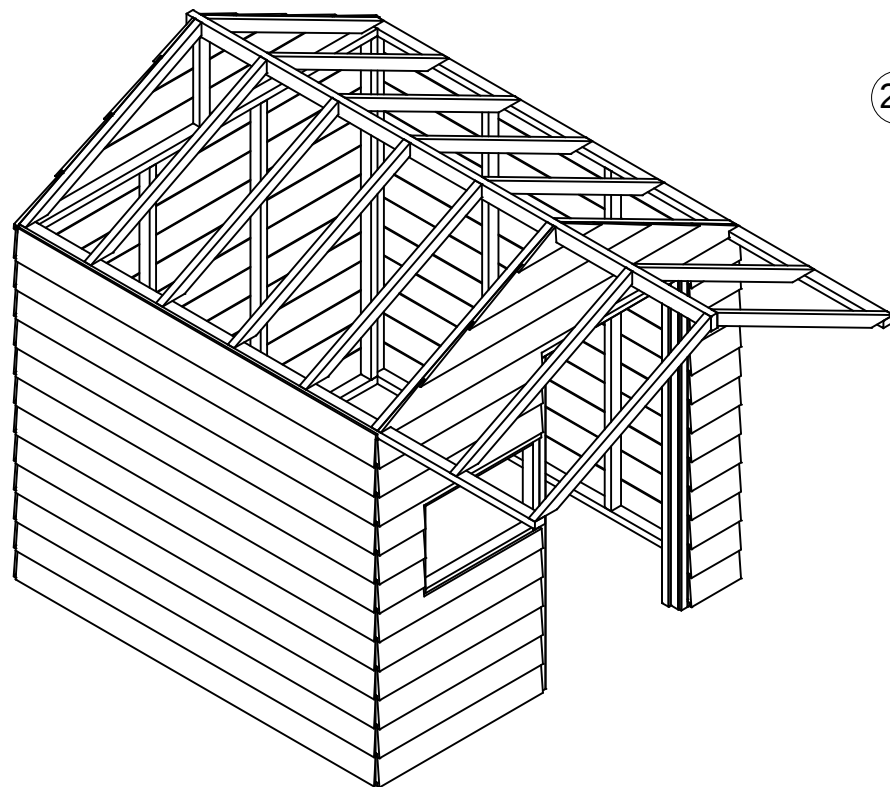


Detail A

Detail A

Detail A

|                                 |                        |         |
|---------------------------------|------------------------|---------|
| getekend                        | Fredsbouwtekeningen.nl | 6 van 8 |
| Tuinhuis deur en raam voorzijde |                        | A3      |

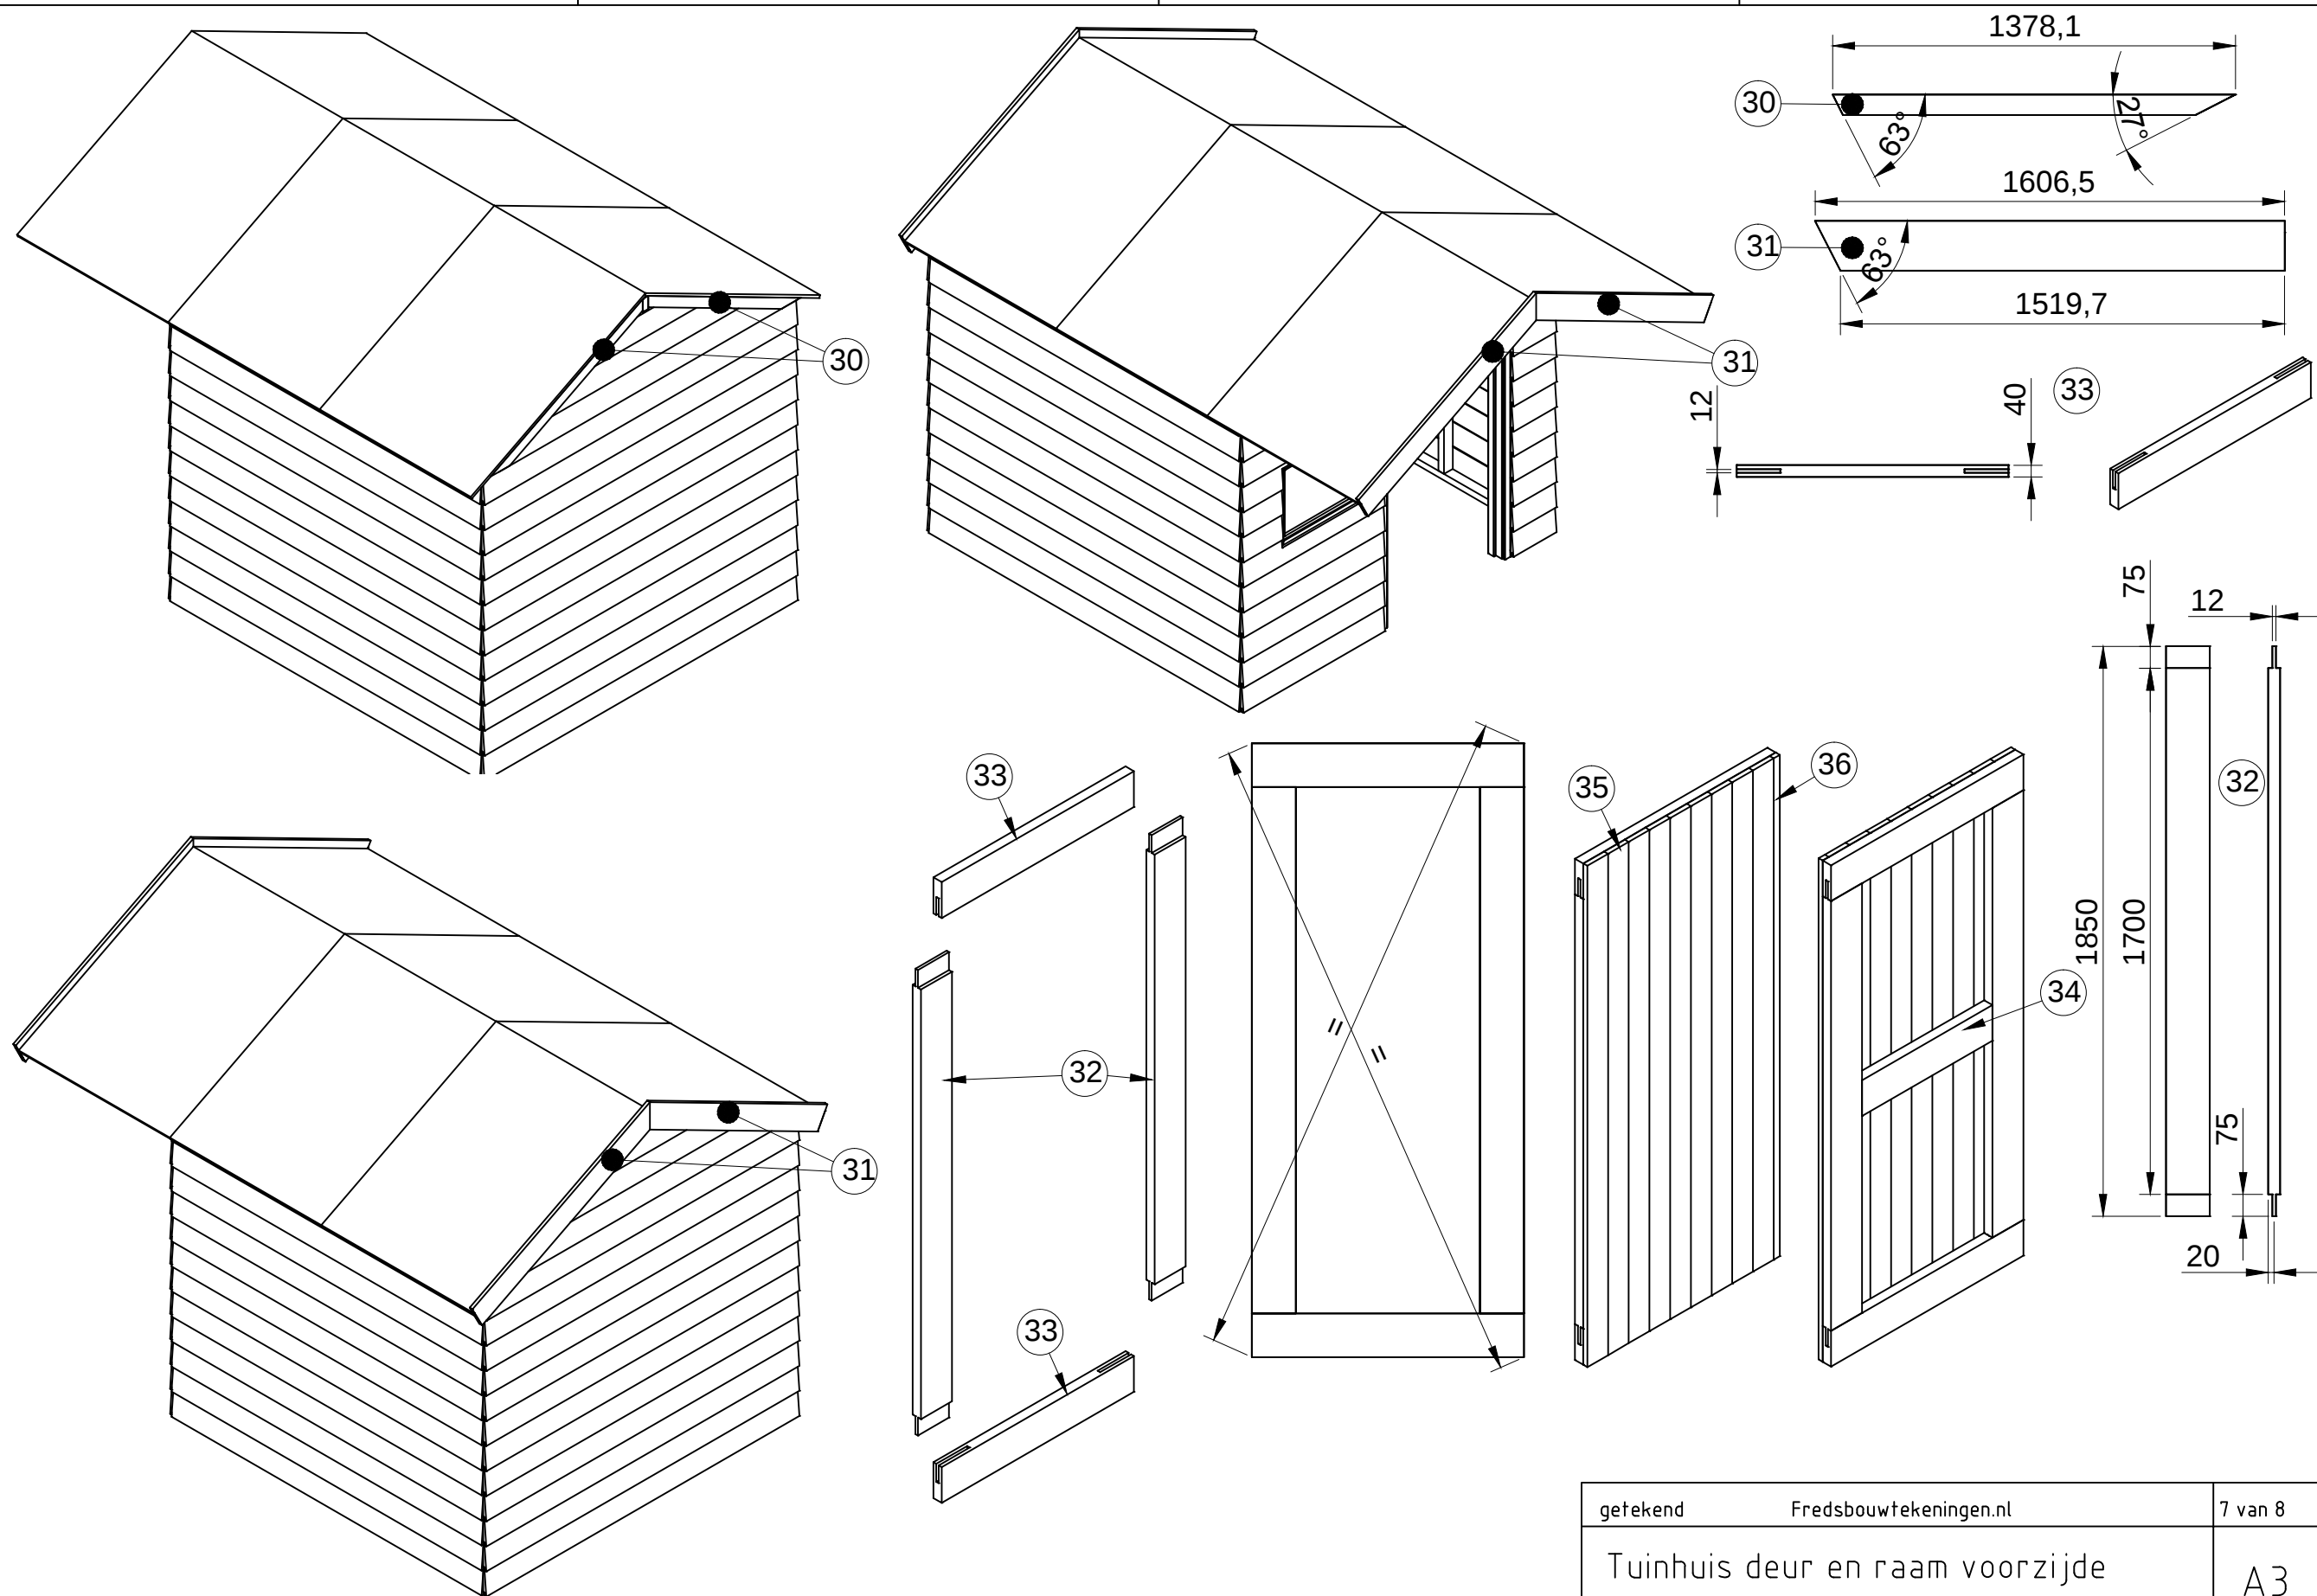

|                                 |                        |         |
|---------------------------------|------------------------|---------|
| getekend                        | Fredsbouwtekeningen.nl | 7 van 8 |
| Tuinhuis deur en raam voorzijde |                        | A3      |

| Maat | Lengte | Item | Aantal | Materiaal    | Dikte | Breedte | Lengte | Item                      | Aantal | Materiaal        | Dikte | Breedte | Lengte |
|------|--------|------|--------|--------------|-------|---------|--------|---------------------------|--------|------------------|-------|---------|--------|
| (a)  | 2500   | 1    | 1      | Douglas      | 45    | 70      | 2360   | 28                        | 4      | Douglas          | 20    | 20      | 750    |
| (b)  | 2700   | 2    | 2      | Douglas      | 45    | 70      | 2700   | 29                        | 4      | Douglas          | 20    | 20      | 460    |
| (c)  | 885    | 3    | 1      | Douglas      | 45    | 70      | 1060   | 30                        | 2      | Douglas          | 35    | 70      | 1378,1 |
| (d)  | 772    | 4    | 1      | Douglas      | 45    | 70      | 265    | 31                        | 4      | Douglas          | 22    | 130     | 1606,5 |
| (e)  | 540    | 5    | 17     | Douglas      | 45    | 70      | 2055   | 32                        | 2      | Douglas          | 40    | 150     | 1950   |
| (f)  | 550    | 6    | 2      | Douglas      | 45    | 70      | 3600   | 33                        | 1      | Douglas          | 40    | 150     | 920    |
|      |        | 7    | 2      | Douglas      | 45    | 70      | 2360   | 34                        | 1      | Douglas          | 40    | 150     | 620    |
|      |        | 8    | 2      | Douglas      | 45    | 70      | 750    | 35                        | 9      | Douglas          | 20    | 100     | 2100   |
|      |        | 9    | 16     | Douglas      | 45    | 70      | 1378   | 36                        | 1      | Douglas          | 20    | 20      | 2100   |
|      |        | 10   | 1      | Douglas      | 45    | 90      | 3660   | 37                        | 1      | Glas h=430 b=730 |       |         |        |
|      |        | 11   | 2      | Douglas      | 45    | 70      | 536    | * Douglas                 |        |                  |       |         |        |
|      |        | 12   | 2      | Deurkozijn   | 67    | 114     | 2060   | ** werkende breedte 175mm |        |                  |       |         |        |
|      |        | 13   | 1      | Deurkozijn   | 67    | 114     | 1035   | 2x Goot zinken L=3600mm   |        |                  |       |         |        |
|      |        | 14   | 24     | Rabat*       | 25    | 190**   | 2700   | 2x Afvoerbuis + bochten   |        |                  |       |         |        |
|      |        | 15   | 12     | Rabat*       | 25    | 190**   | 2524   | 3x scharnieren            |        |                  |       |         |        |
|      |        | 16   | 7      | Rabat*       | 25    | 190**   | 1142   |                           |        |                  |       |         |        |
|      |        | 17   | 1      | Rabat*       | 25    | 190**   | 2524   |                           |        |                  |       |         |        |
|      |        | 18   | 11     | Rabat*       | 25    | 190**   | 347    |                           |        |                  |       |         |        |
|      |        | 19   | 2      | Rabat*       | 25    | 190**   | 322    |                           |        |                  |       |         |        |
|      |        | 20   | 1      | Rabat*       | 25    | 190**   | 1142   |                           |        |                  |       |         |        |
|      |        | 21   | 1      | Rabat*       | 25    | 190**   | 1142   |                           |        |                  |       |         |        |
|      |        | 22   | 1      | Rabat*       | 25    | 190**   | 2524   |                           |        |                  |       |         |        |
|      |        | 23   | 1      | Rabat*       | 25    | 190**   | 2500   |                           |        |                  |       |         |        |
|      |        | 24   | 2      | Rabat*       | 25    | 190**   | 1951,3 |                           |        |                  |       |         |        |
|      |        | 25   | 2      | Rabat*       | 25    | 190**   | 1265,5 |                           |        |                  |       |         |        |
|      |        | 26   | 2      | Rabat*       | 25    | 190**   | 579,6  |                           |        |                  |       |         |        |
|      |        | 27   | 6      | Underlayment | 18    | 1220    | 1580   |                           |        |                  |       |         |        |

