


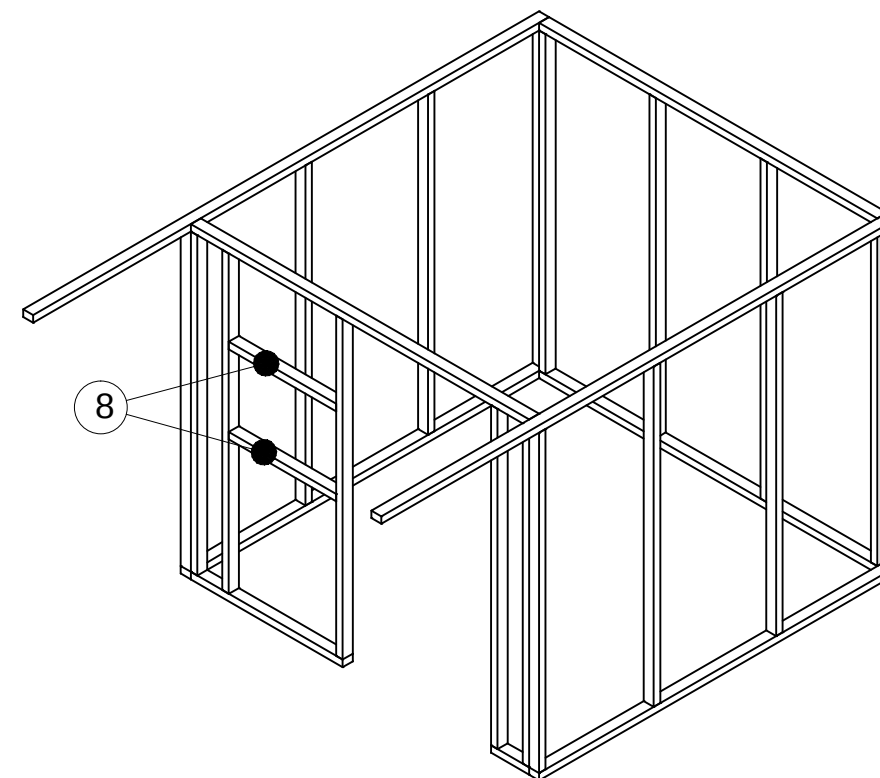
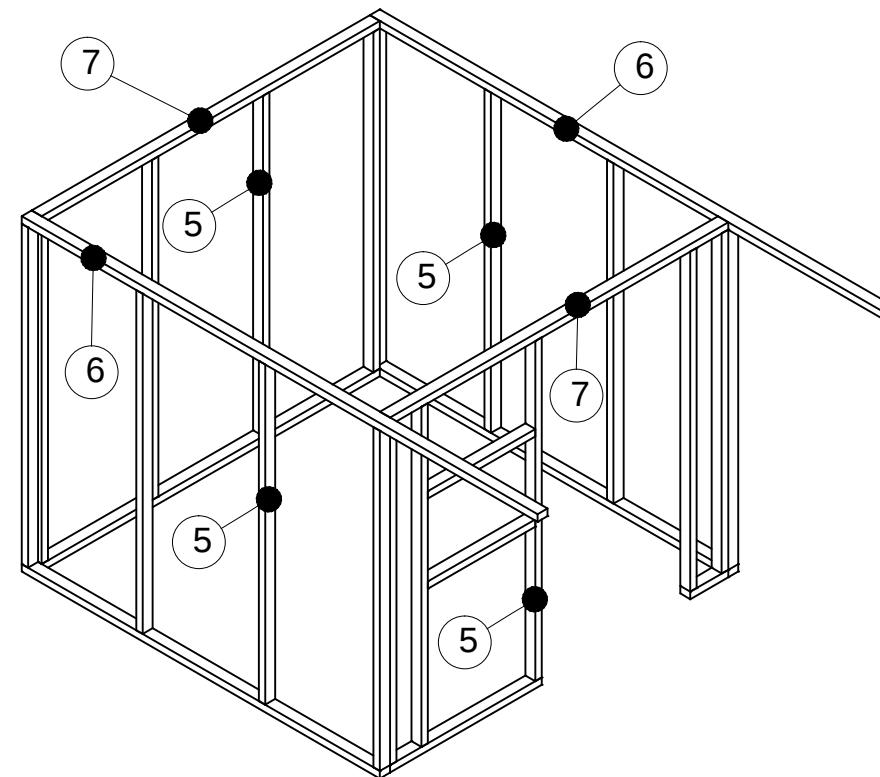
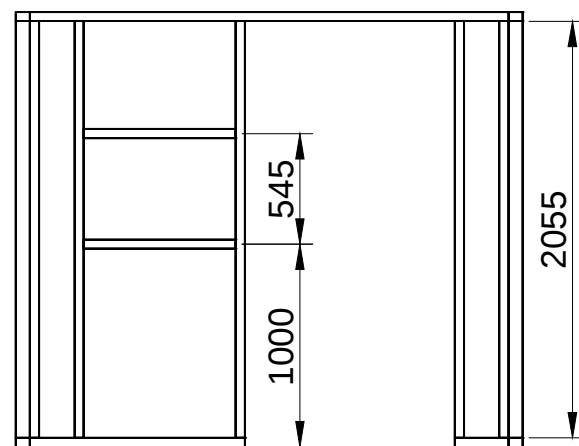
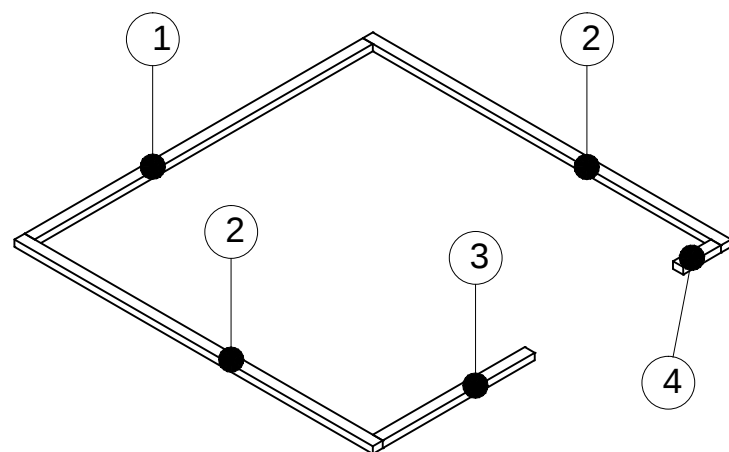
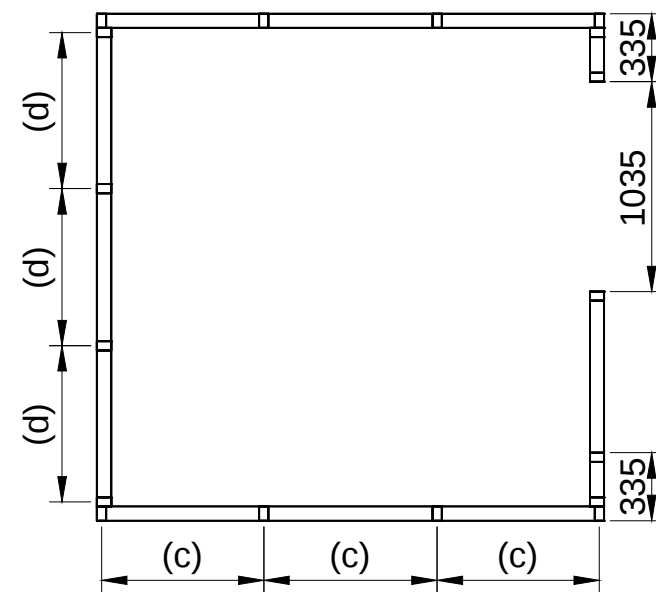
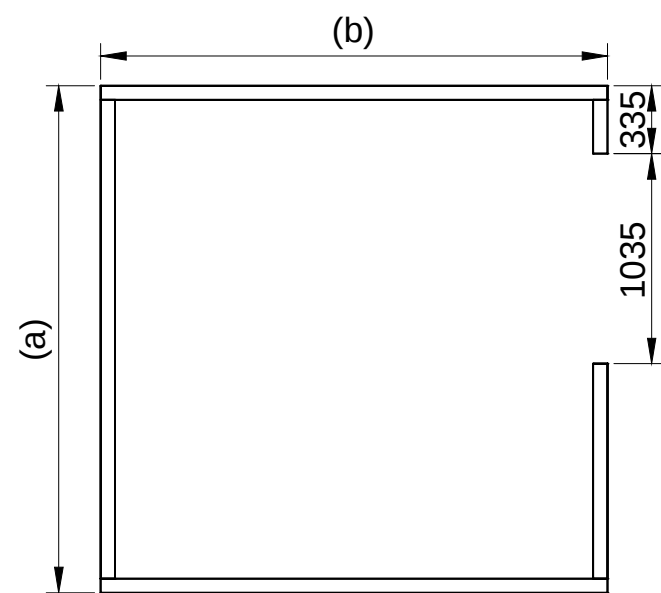
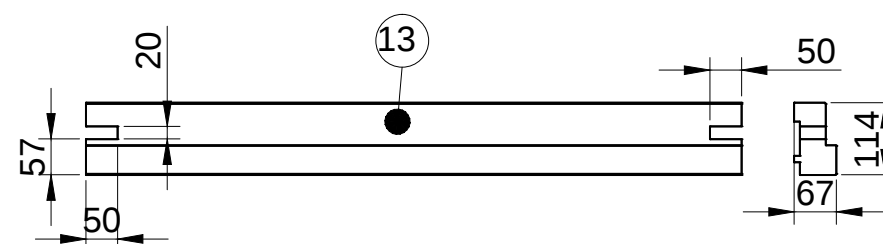
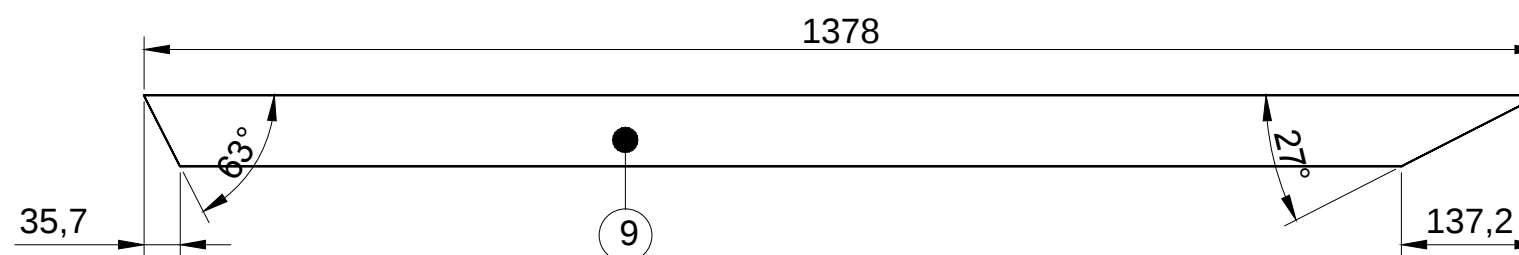
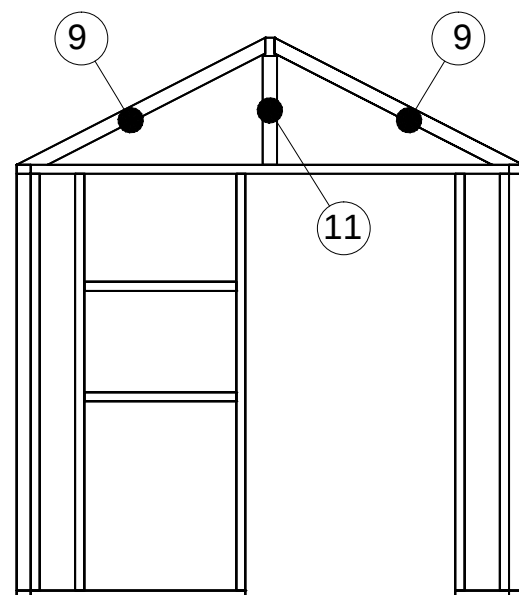
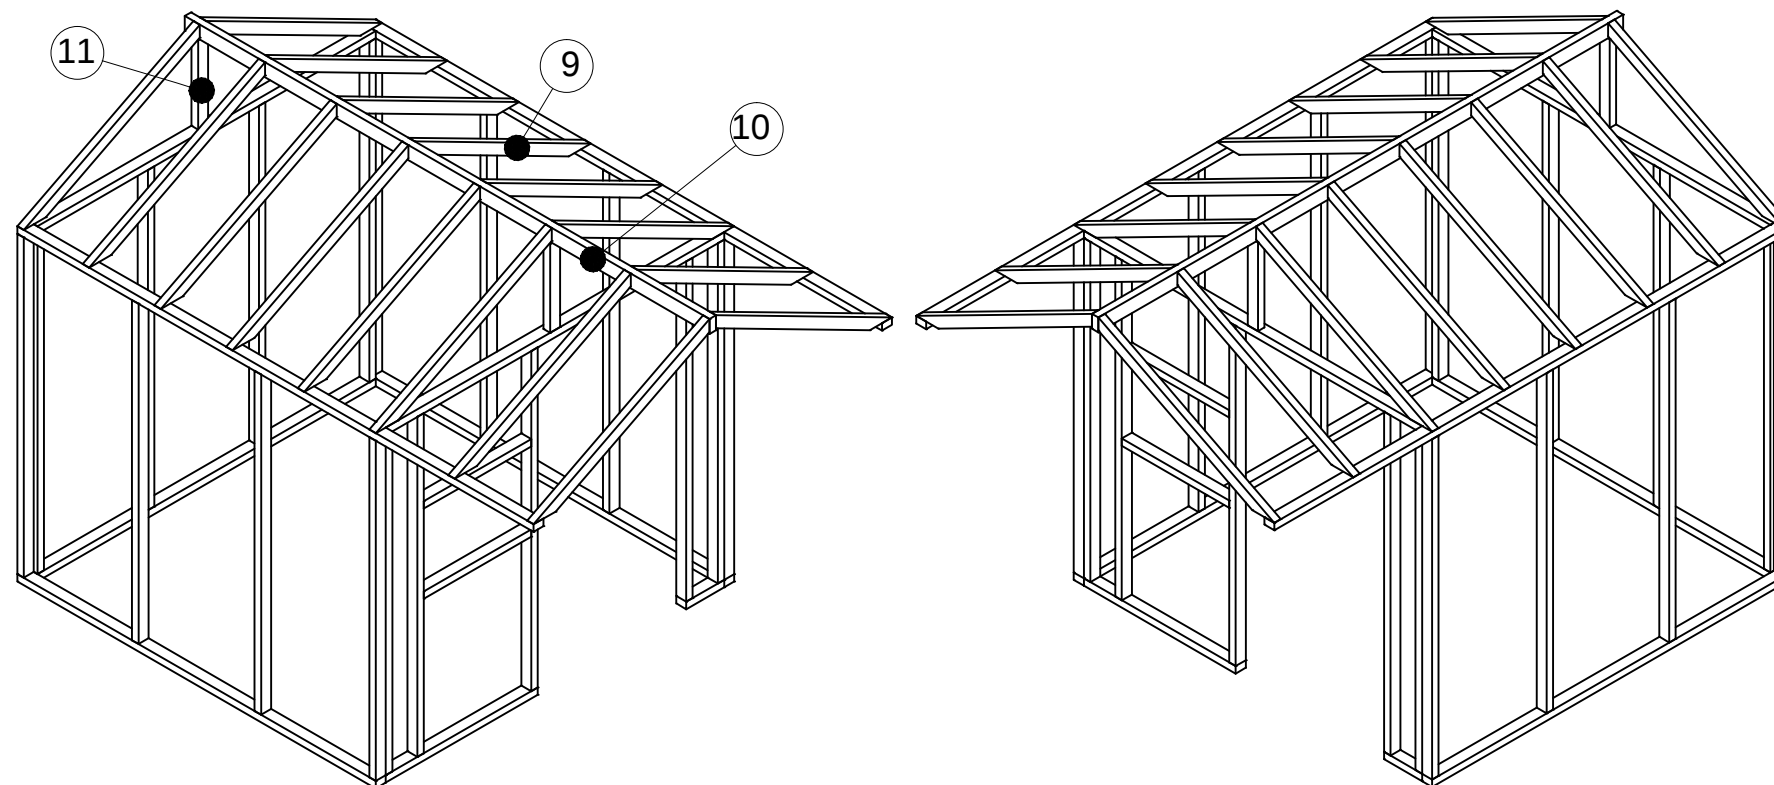


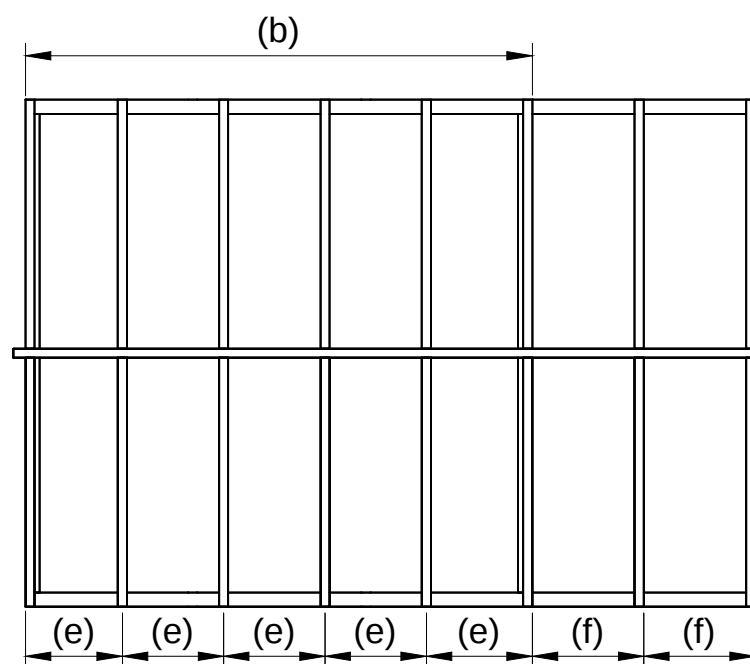







getekend	Fredsbouwtekeningen.nl	1 van 8
Tuinhuis deur en raam voorzijde		A3

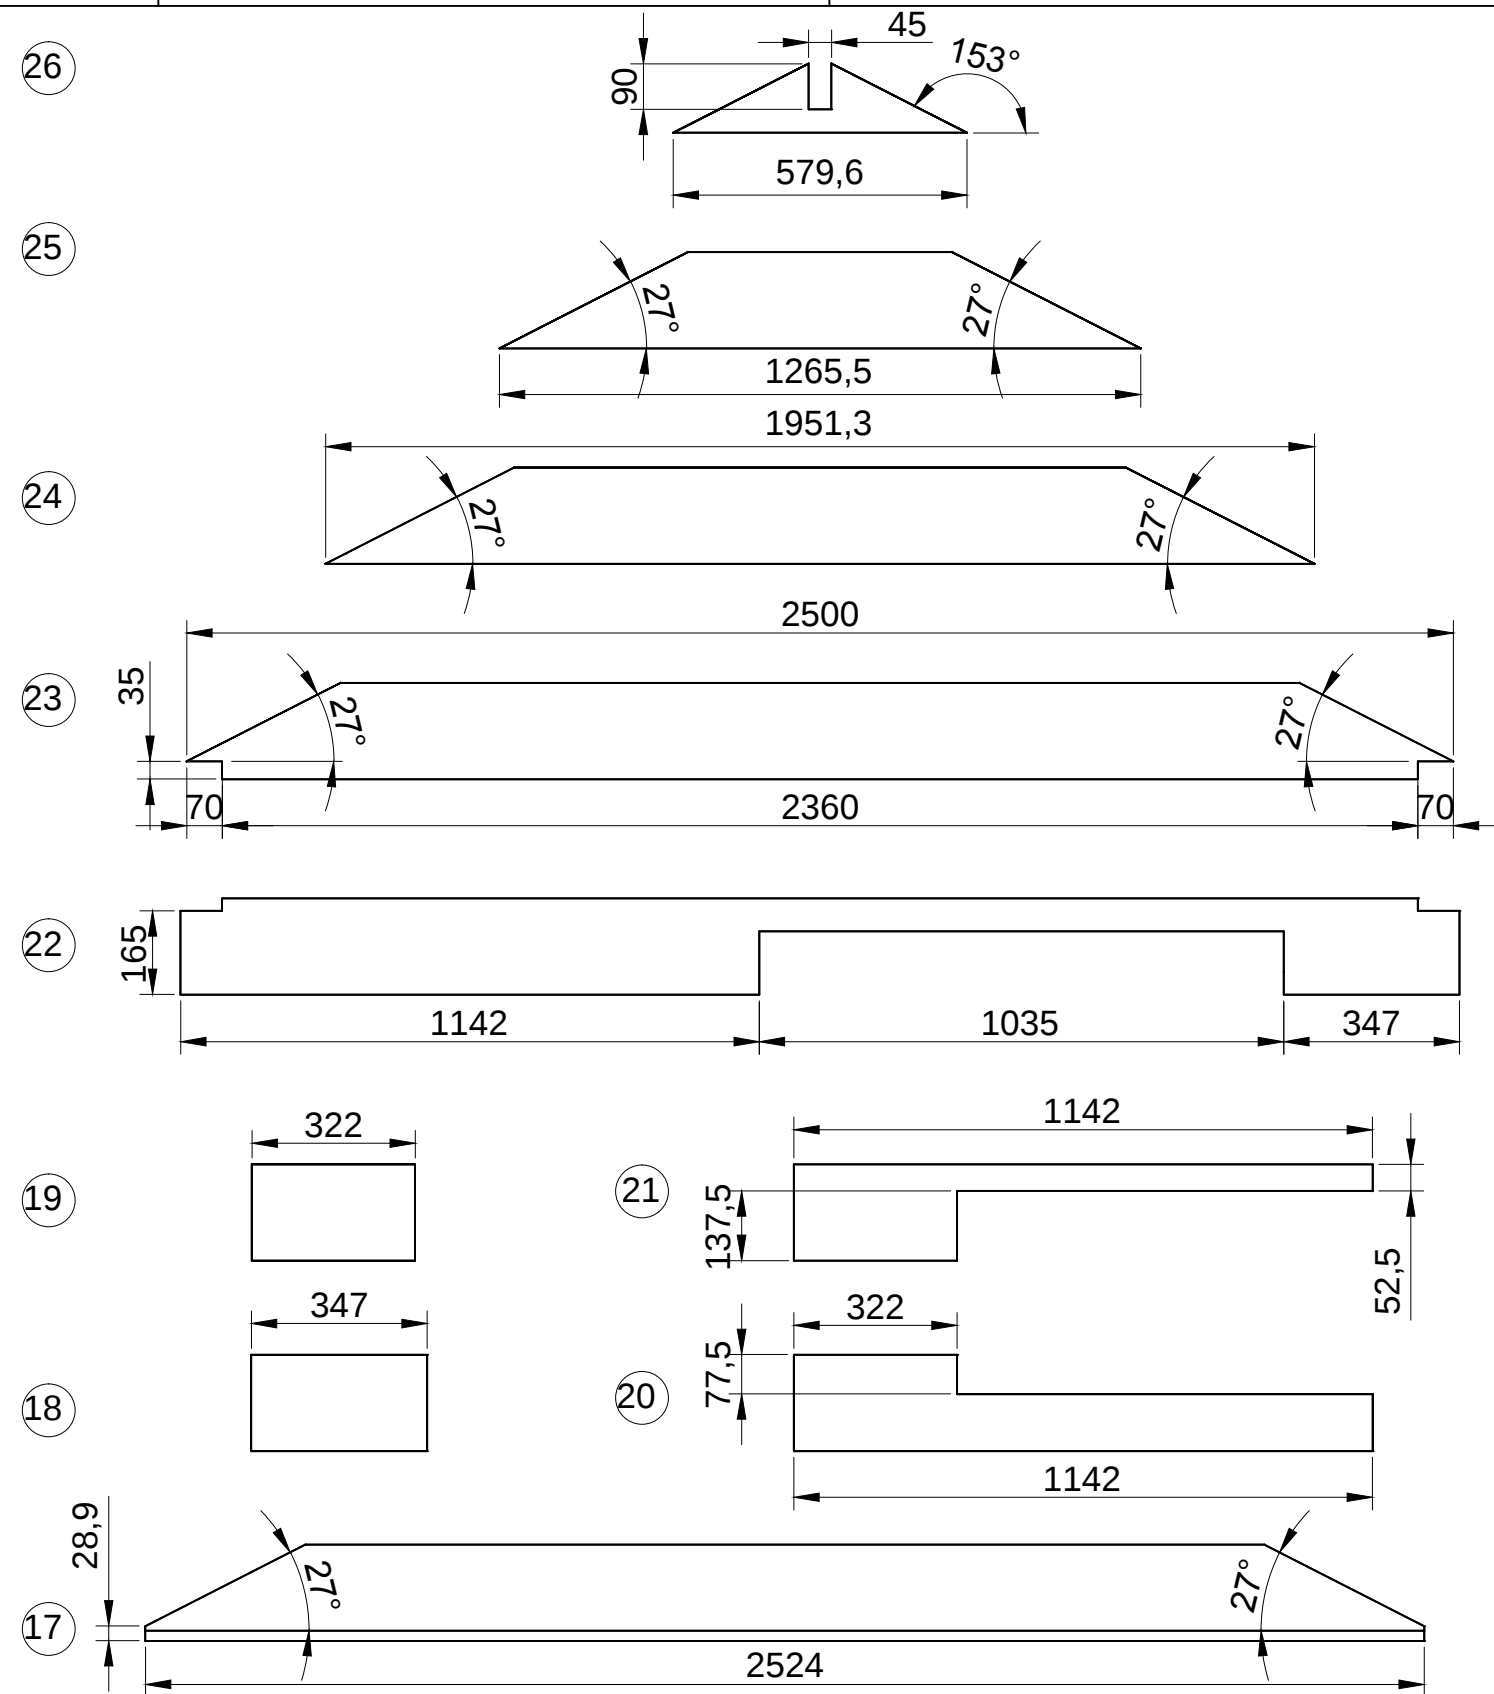

getekend	Fredsbouwtekeningen.nl	2 van 8
Tuinhuis deur en raam voorzijde		A3






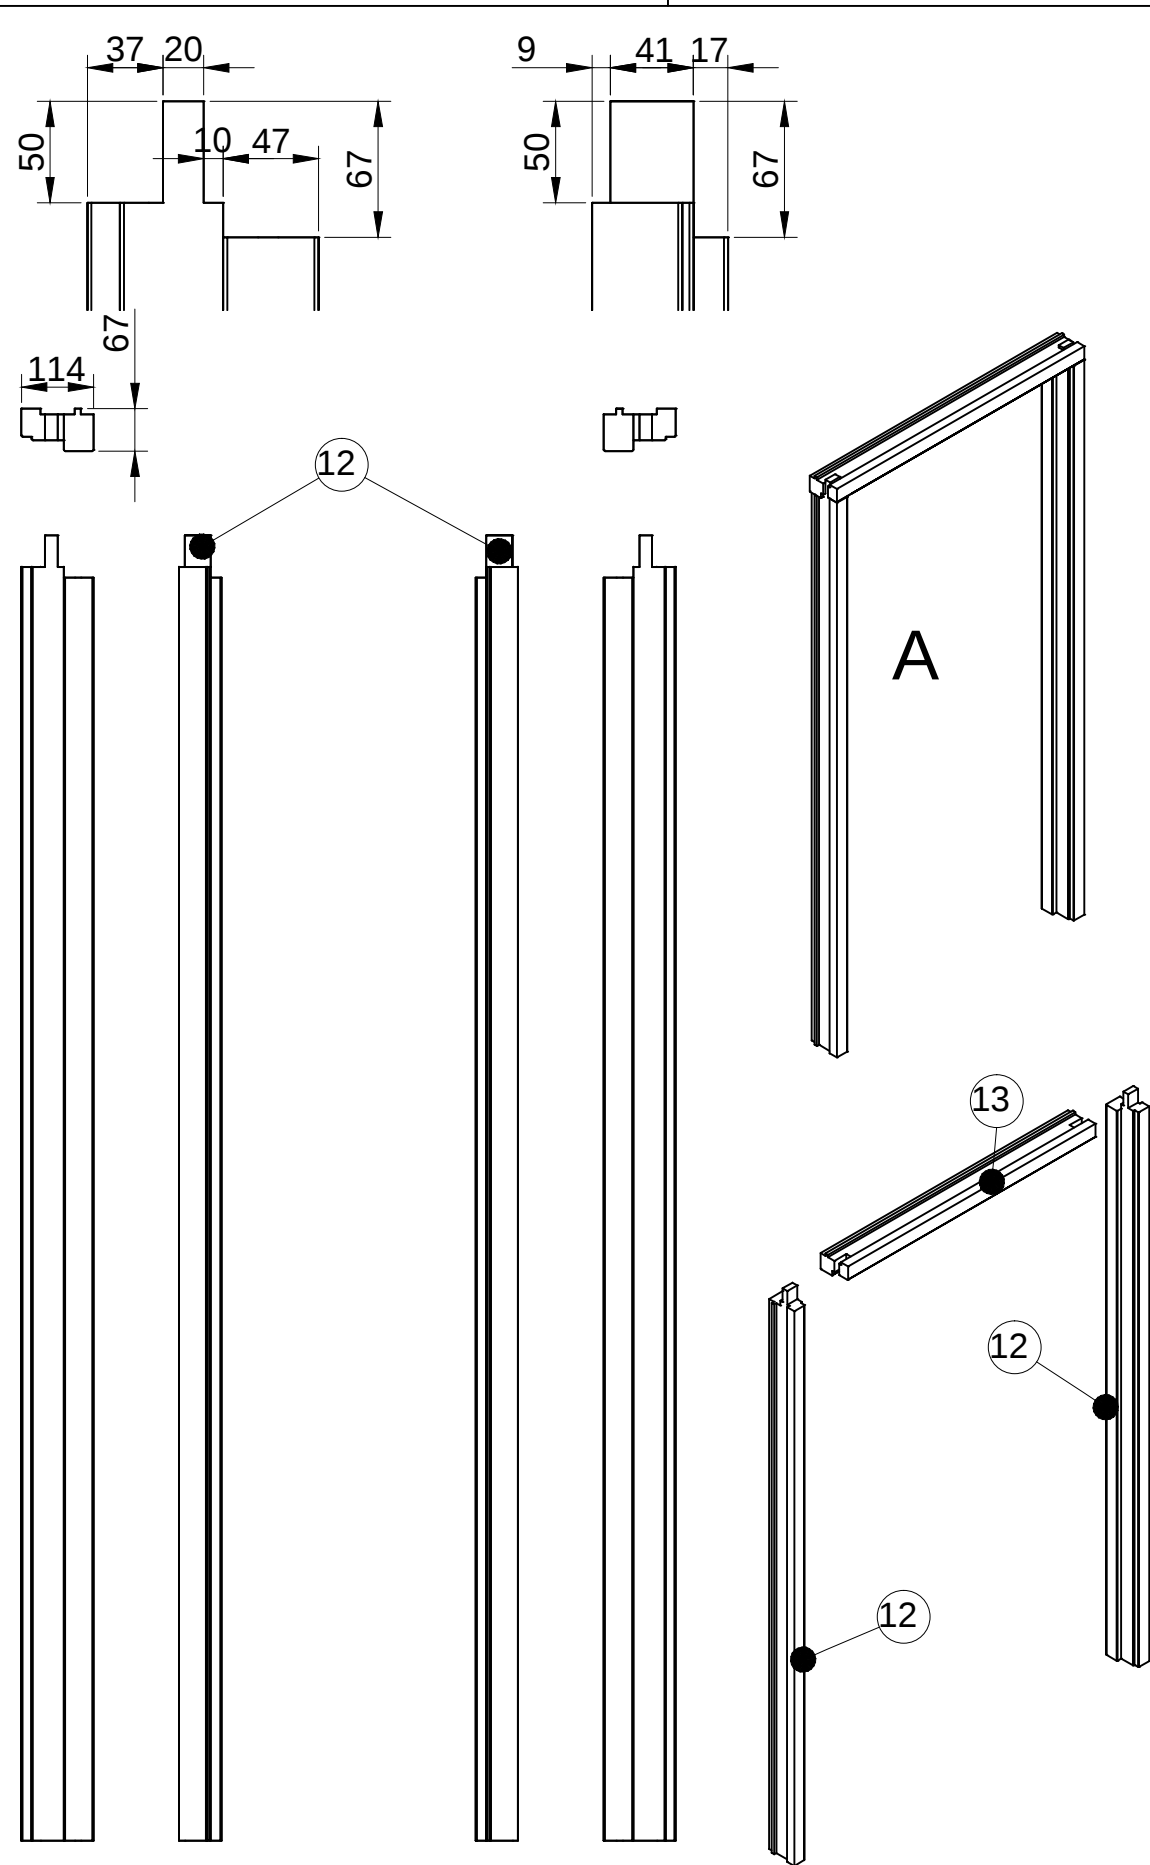


getekend	Fredsbouwtekeningen.nl	3 van 8
Tuinhuis deur en raam voorzijde		A3

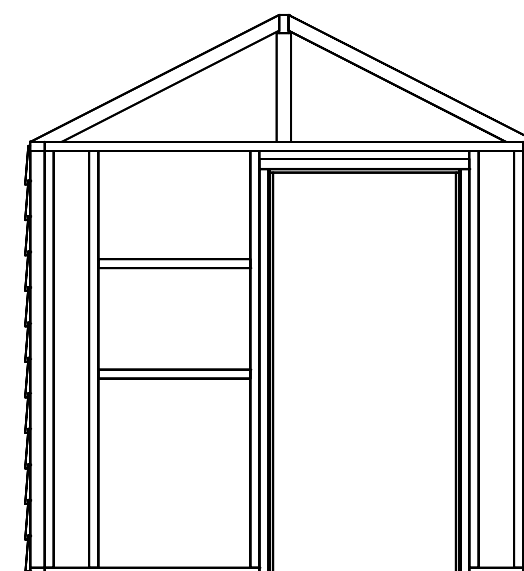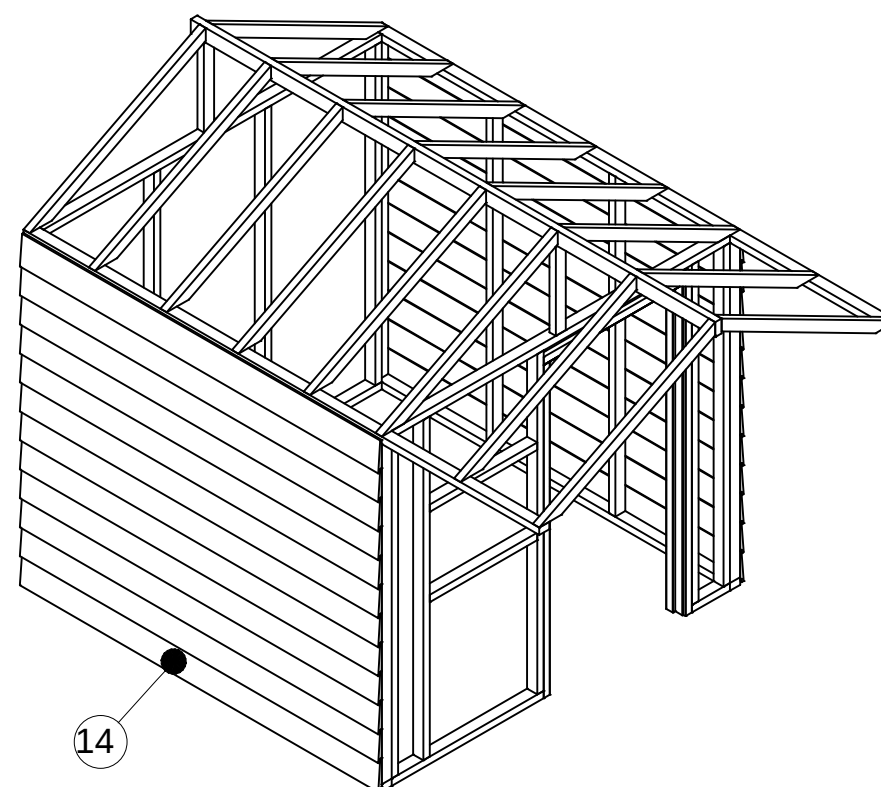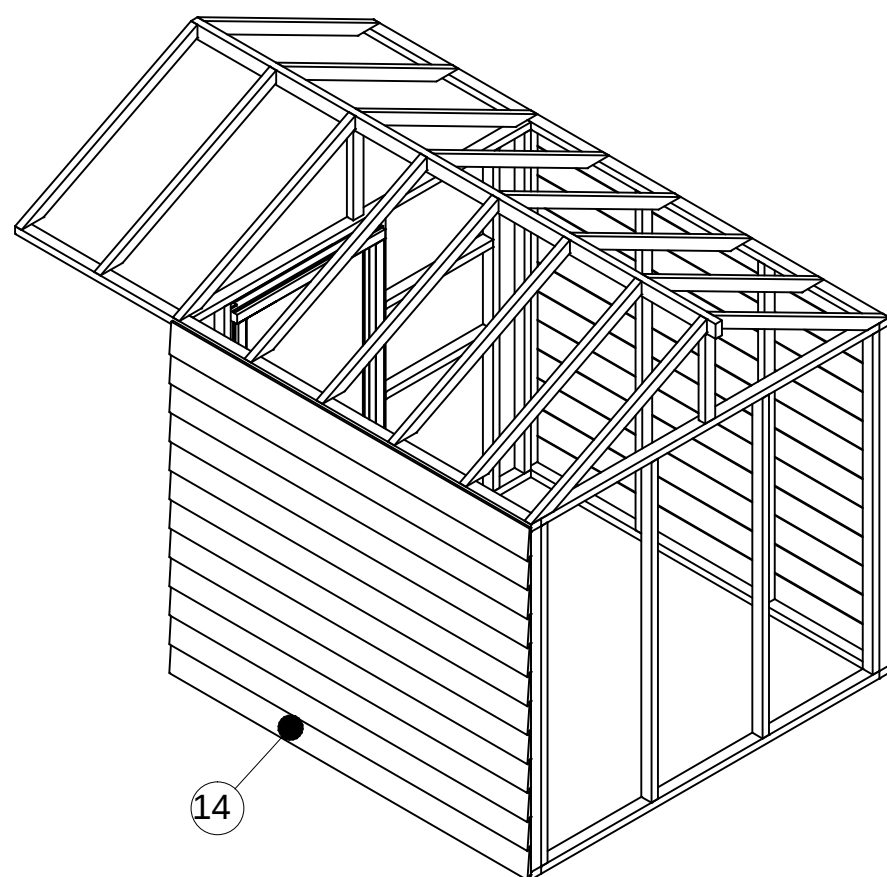
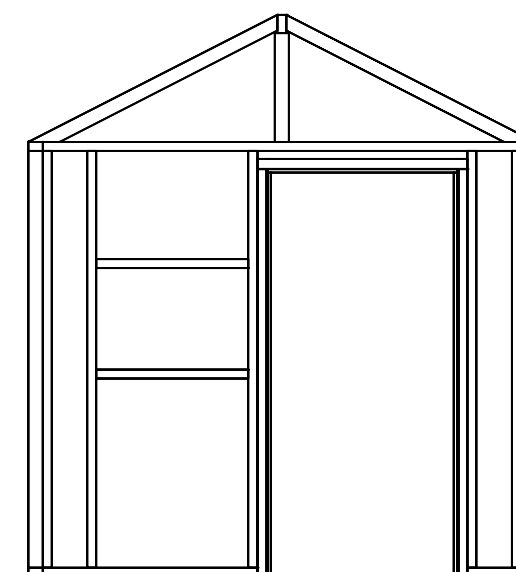
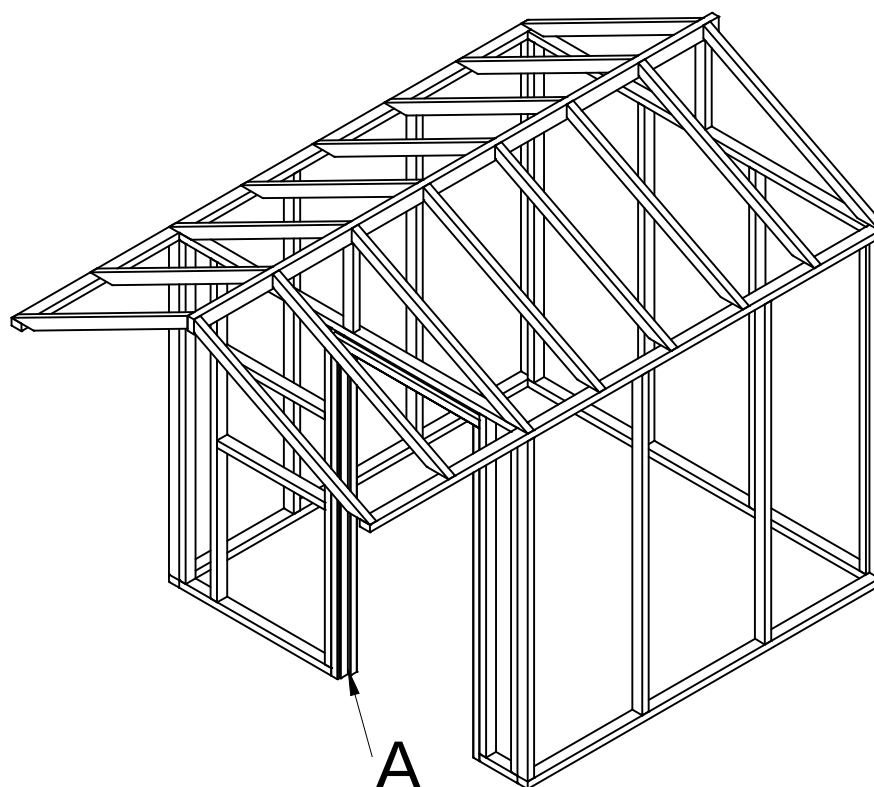
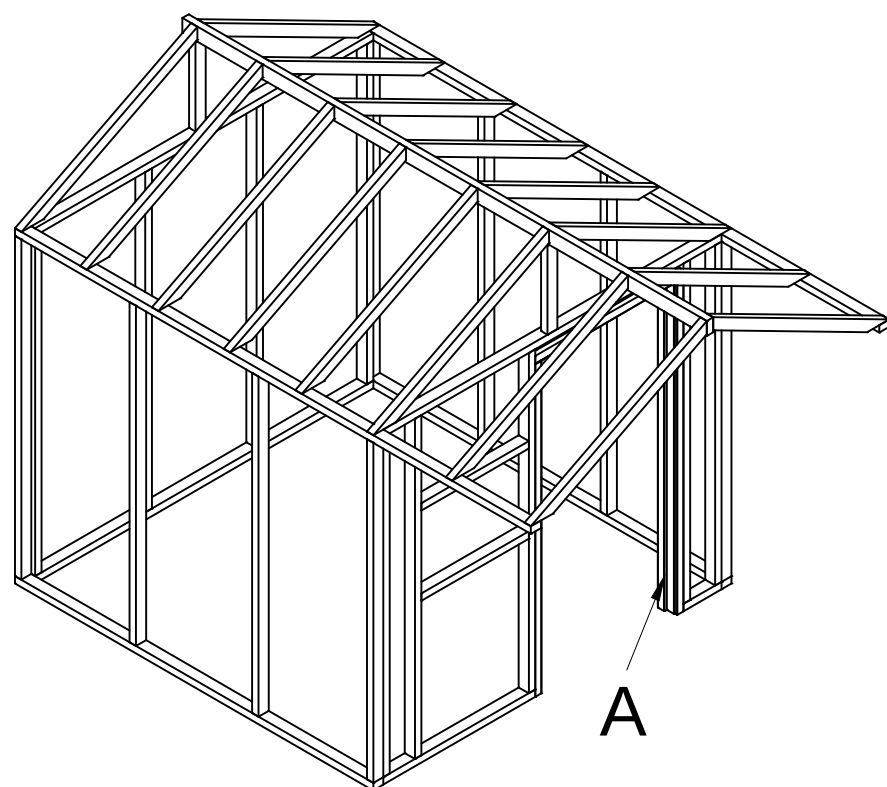


14


14

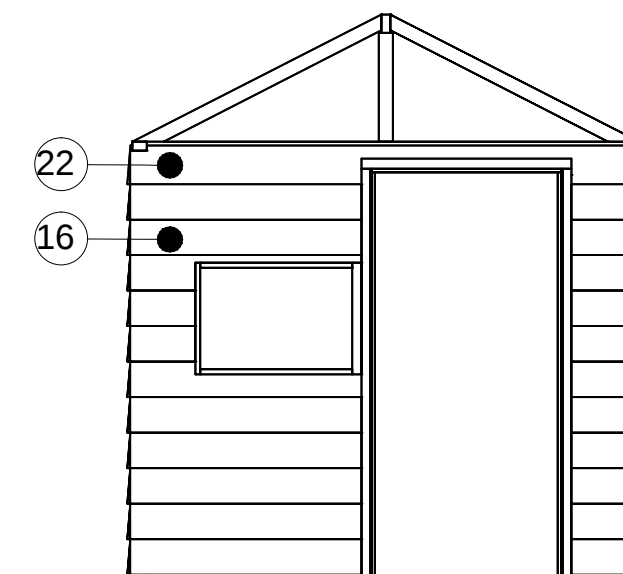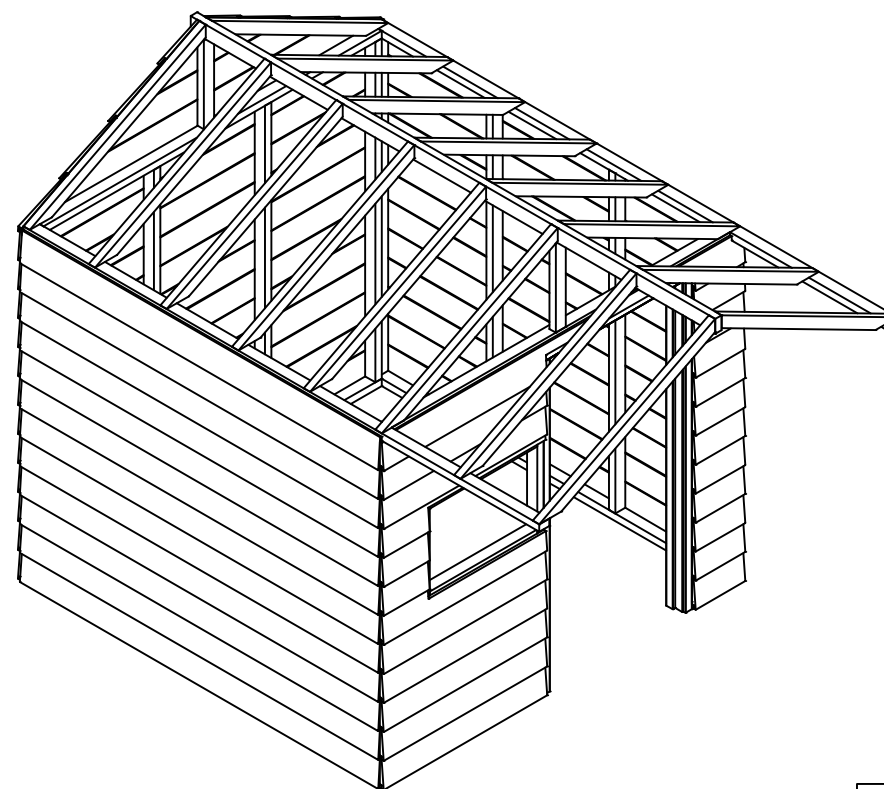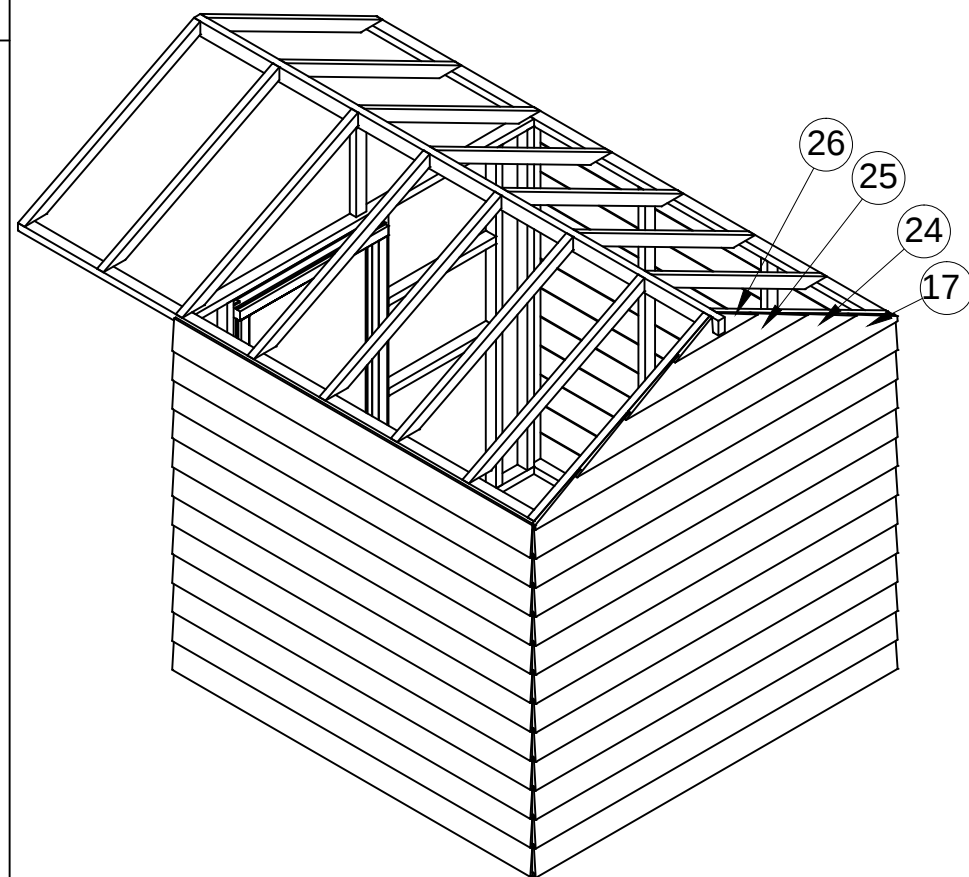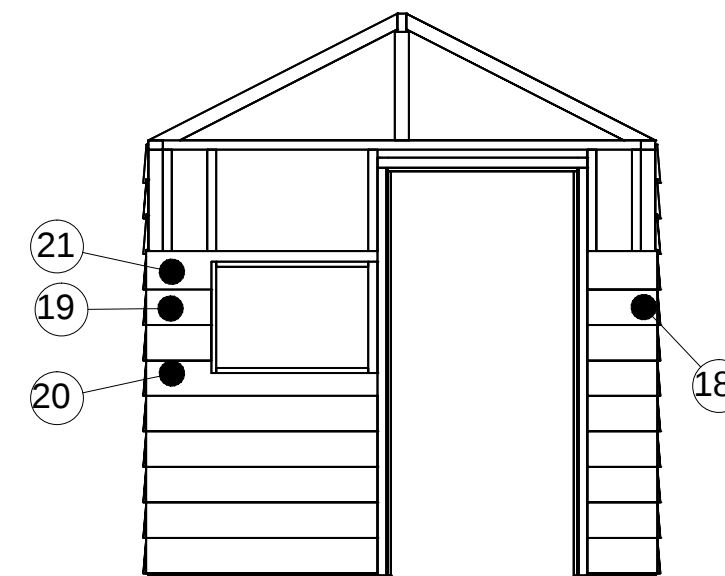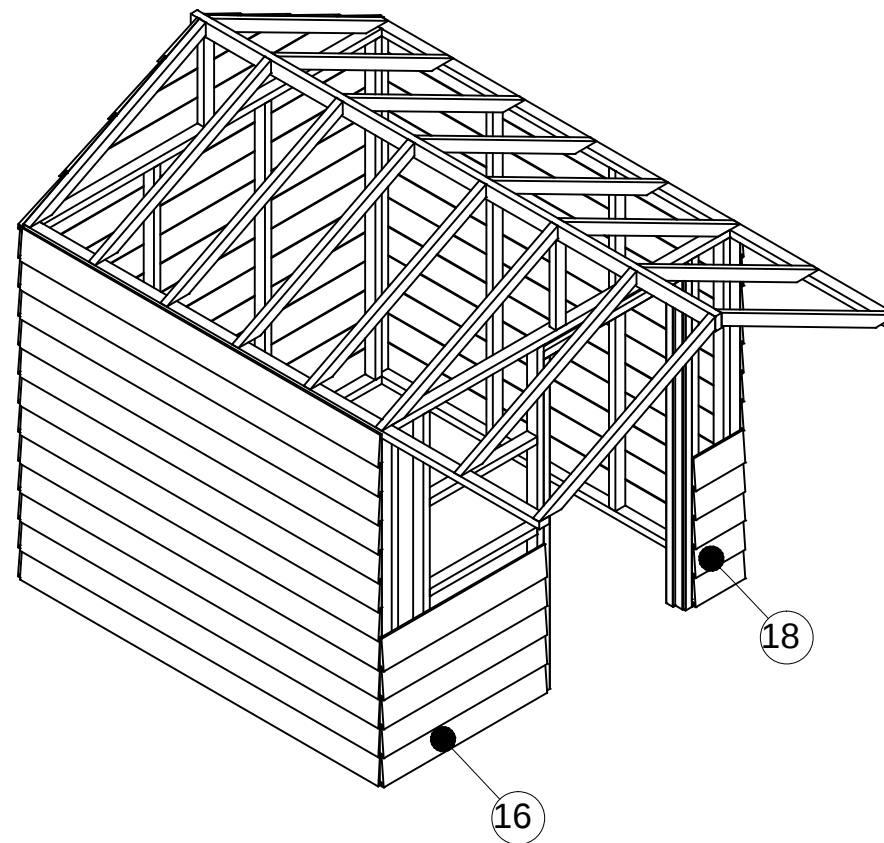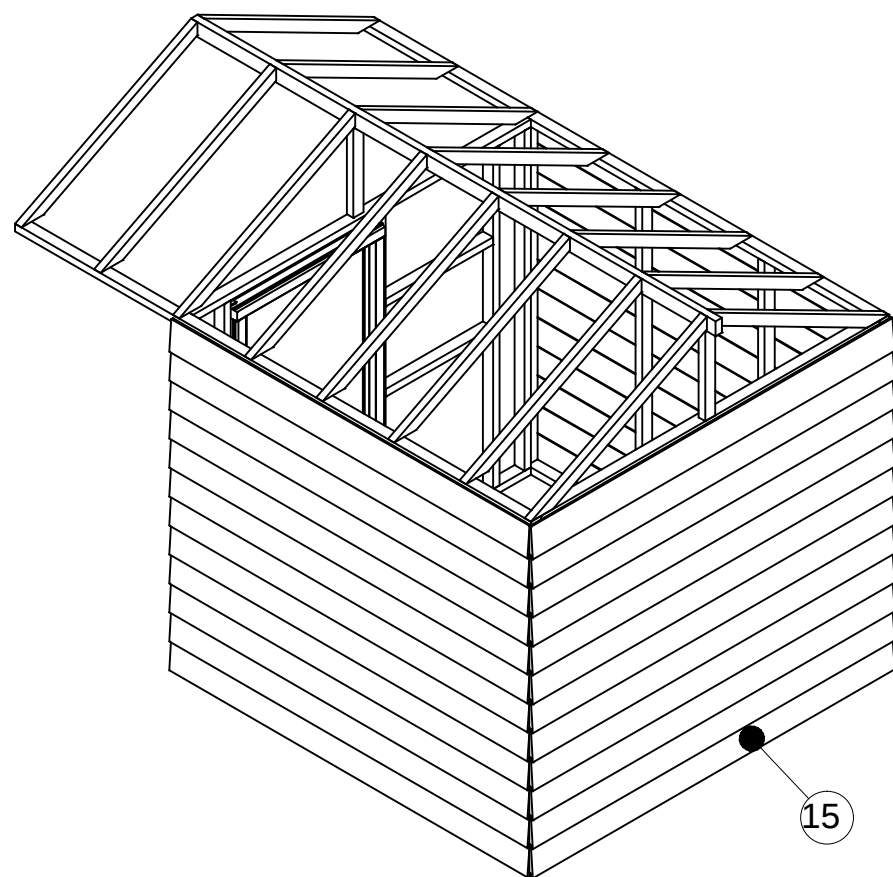


getekend	Fredsbouwtekeningen.nl	5 van 8
Tuinhuis deur en raam voorzijde		A3

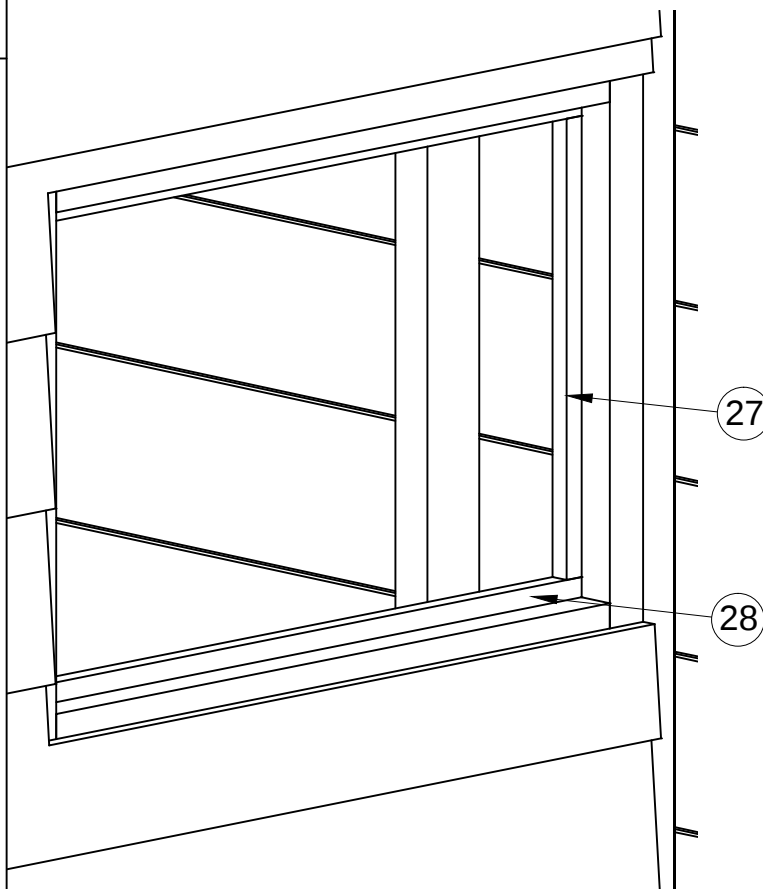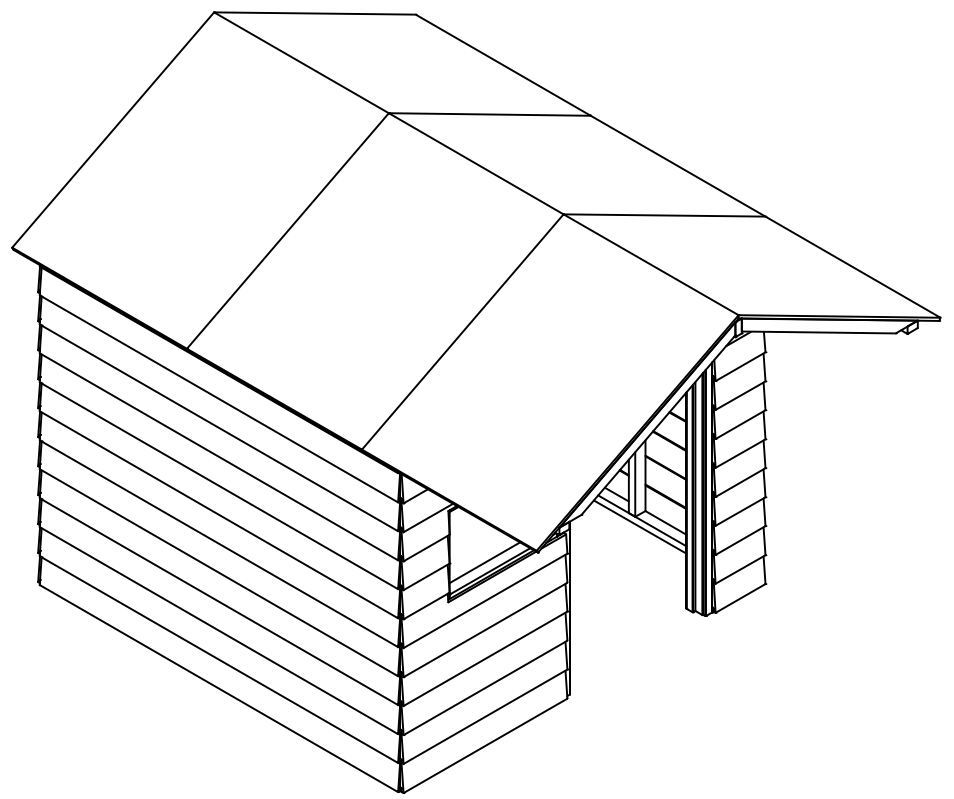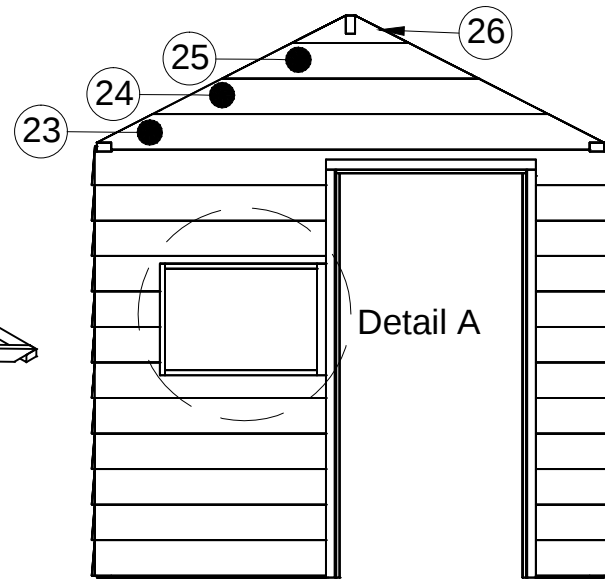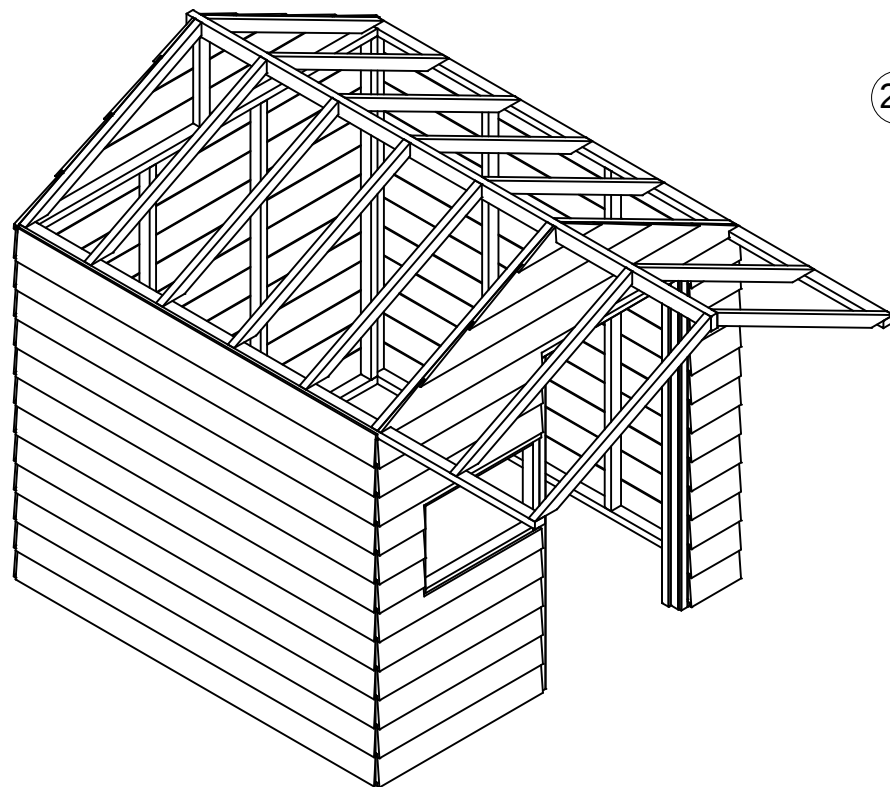

Detail A

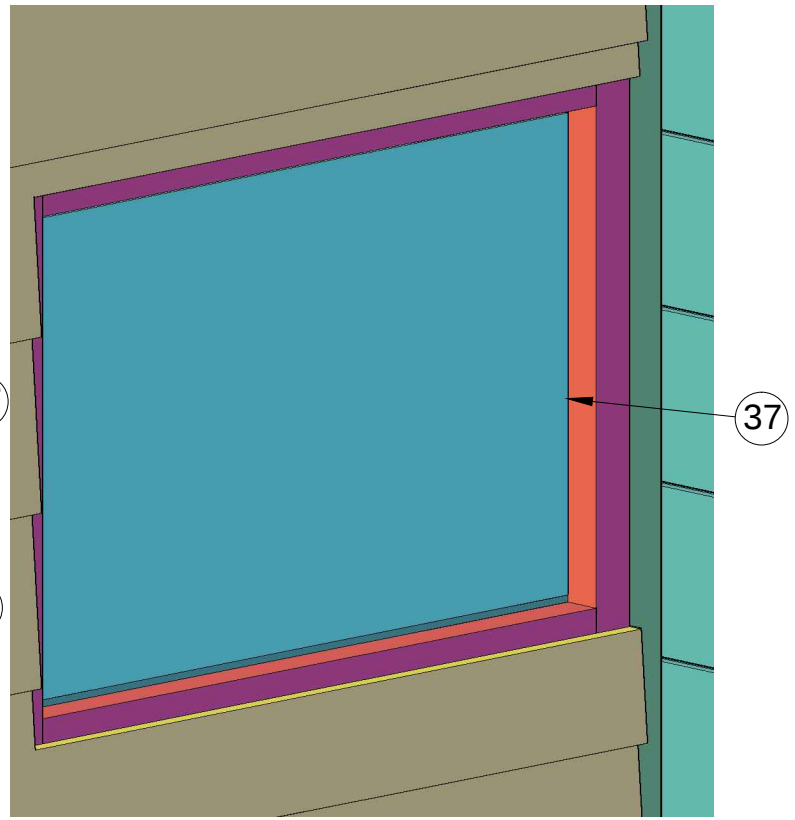


Detail A

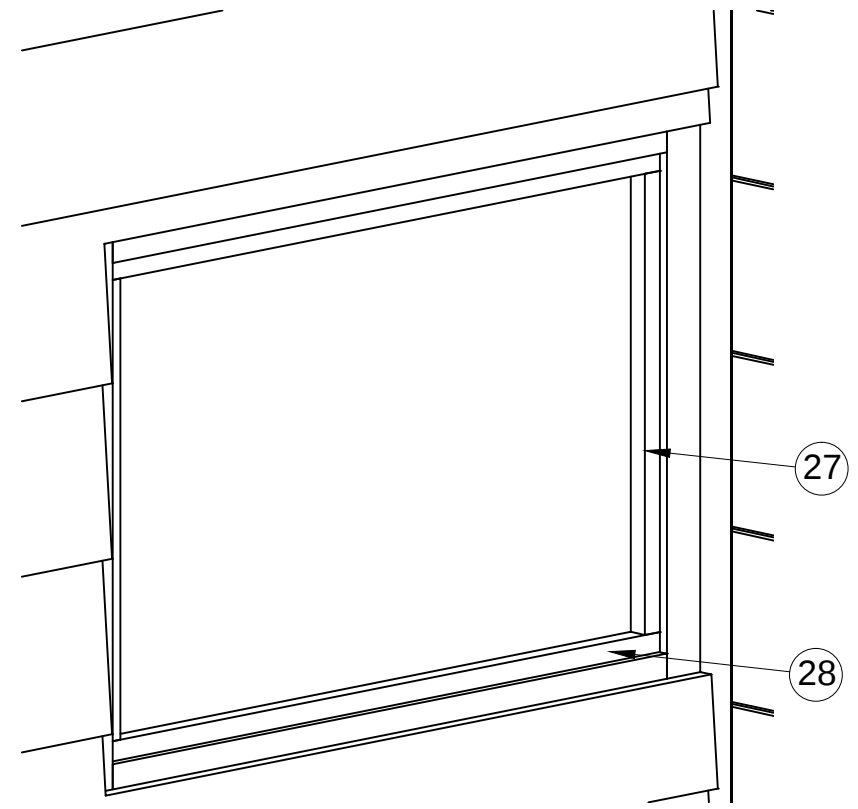



Detail A

getekend	Fredsbouwtekeningen.nl	6 van 8
Tuinhuis deur en raam voorzijde		A3

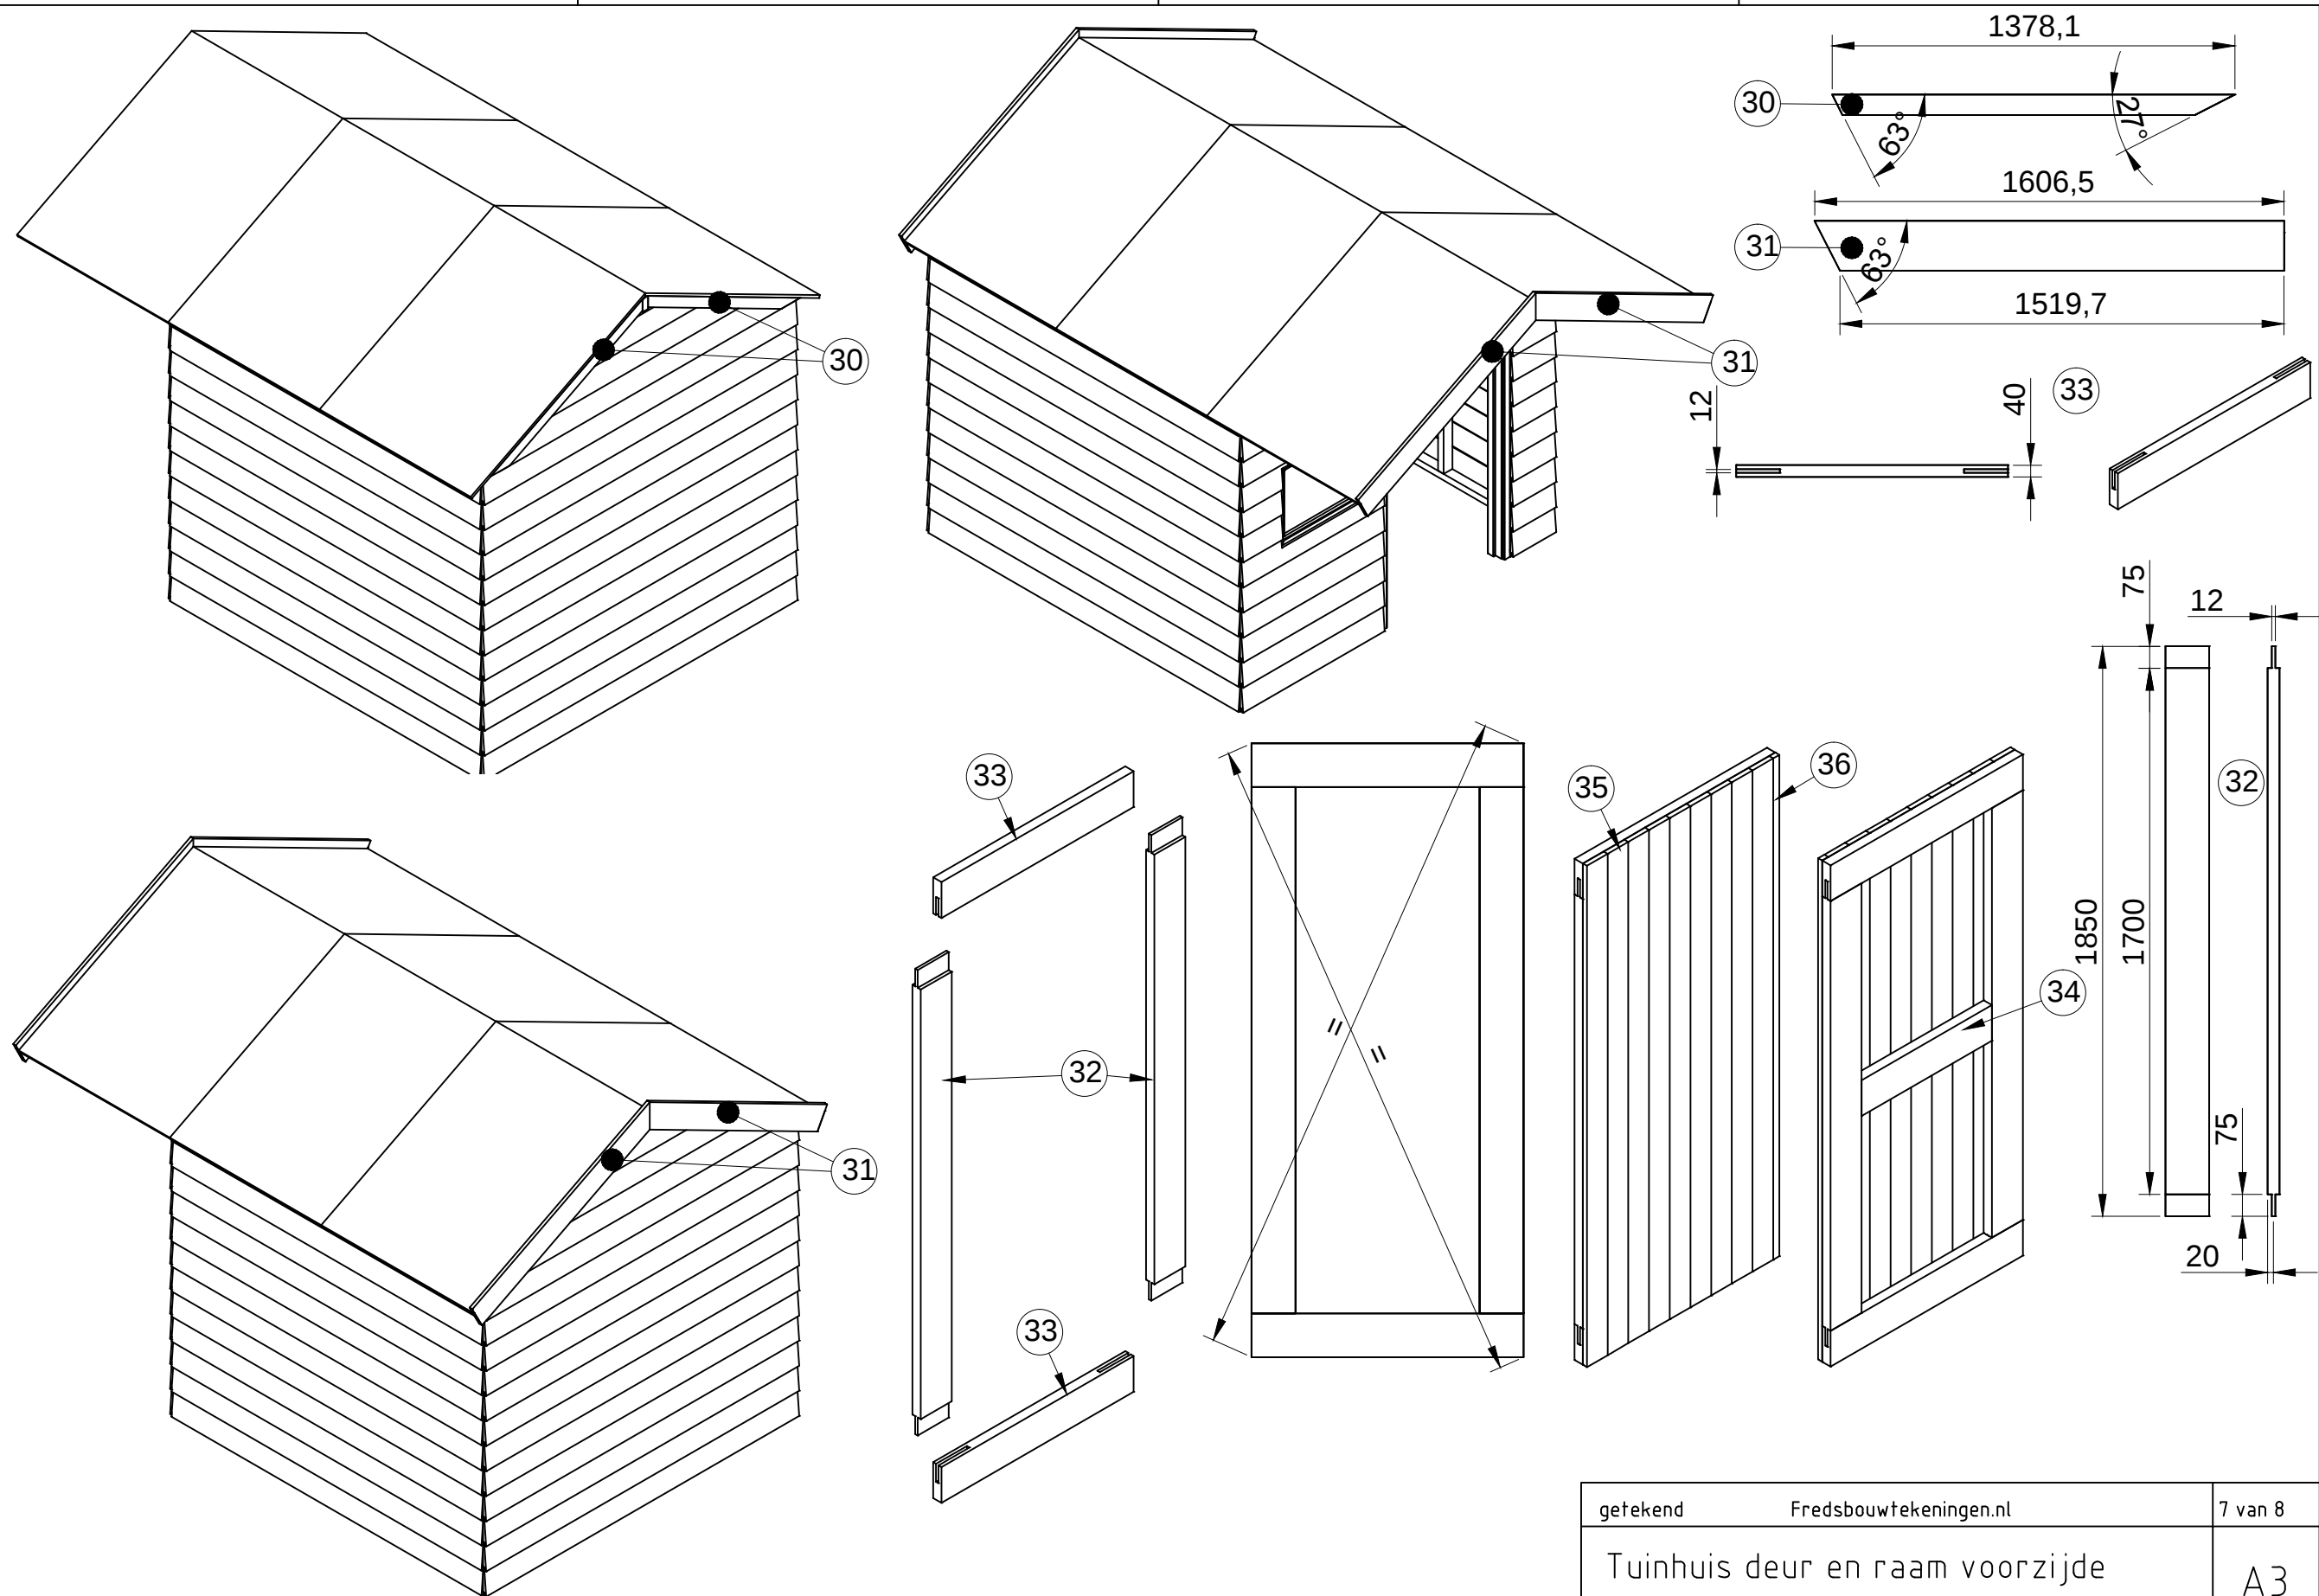

getekend	Fredsbouwtekeningen.nl	7 van 8
Tuinhuis deur en raam voorzijde		A3

Maat	Lengte	Item	Aantal	Materiaal	Dikte	Breedte	Lengte	Item	Aantal	Materiaal	Dikte	Breedte	Lengte	
(a)	2500	1	1	Hardhout	45	70	2360	28	4	Hardhout	20	20	750	
(b)	2700	2	2	Hardhout	45	70	2700	29	4	Hardhout	20	20	460	
(c)	885	3	1	Hardhout	45	70	1060	30	2	Hardhout	35	70	1378,1	
(d)	772	4	1	Hardhout	45	70	265	31	4	Hardhout	22	130	1606,5	
(e)	540	5	17	Hardhout	45	70	2055	32	2	Hardhout	40	150	1950	
(f)	550	6	2	Hardhout	45	70	3600	33	1	Hardhout	40	150	920	
		7	2	Hardhout	45	70	2360	34	1	Hardhout	40	150	620	
		8	2	Hardhout	45	70	750	35	9	Hardhout	20	100	2100	
		9	16	Hardhout	45	70	1378	36	1	Hardhout	20	20	2100	
		10	1	Hardhout	45	90	3660	37	1	Glas	h=430 b=730			
		11	2	Hardhout	45	70	536	* Hardhout						
		12	2	Deurkozijn	67	114	2060	** werkende breedte 175mm						
		13	1	Deurkozijn	67	114	1035	2x Goot zinken L=3600mm						
		14	24	Rabat*	25	190**	2700	2x Afvoerbuis + bochten						
		15	12	Rabat*	25	190**	2524	3x scharnieren						
		16	7	Rabat*	25	190**	1142							
		17	1	Rabat*	25	190**	2524							
		18	11	Rabat*	25	190**	347							
		19	2	Rabat*	25	190**	322							
		20	1	Rabat*	25	190**	1142							
		21	1	Rabat*	25	190**	1142							
		22	1	Rabat*	25	190**	2524							
		23	1	Rabat*	25	190**	2500							
		24	2	Rabat*	25	190**	1951,3							
		25	2	Rabat*	25	190**	1265,5							
		26	2	Rabat*	25	190**	579,6							
		27	6	Underlayment	18	1220	1580							

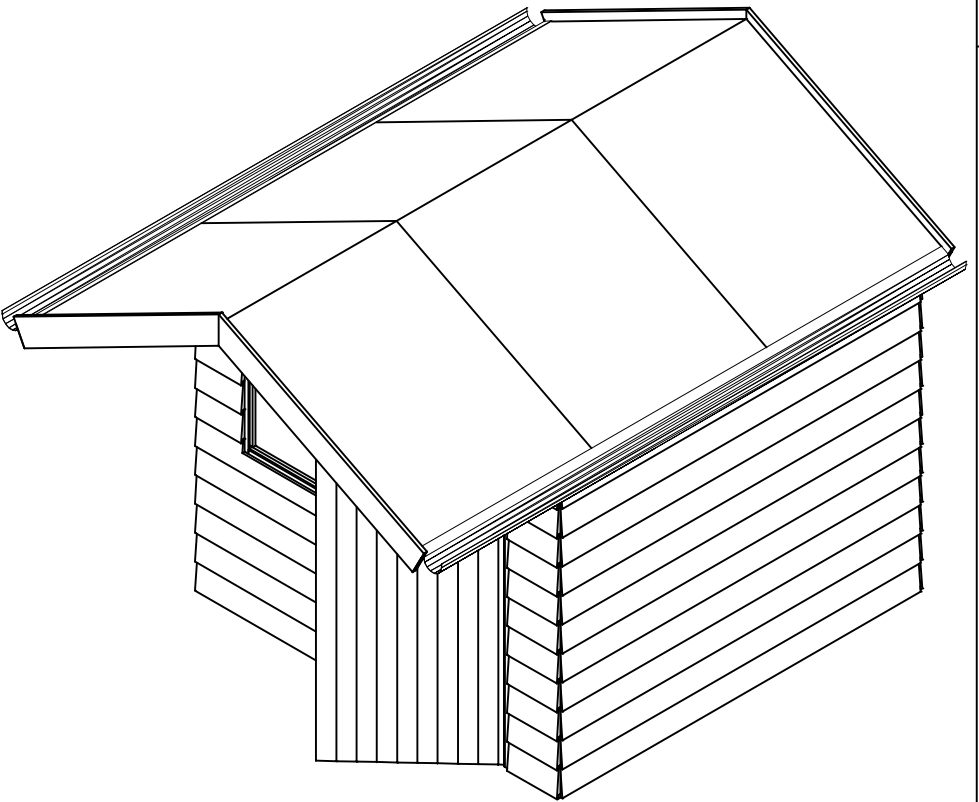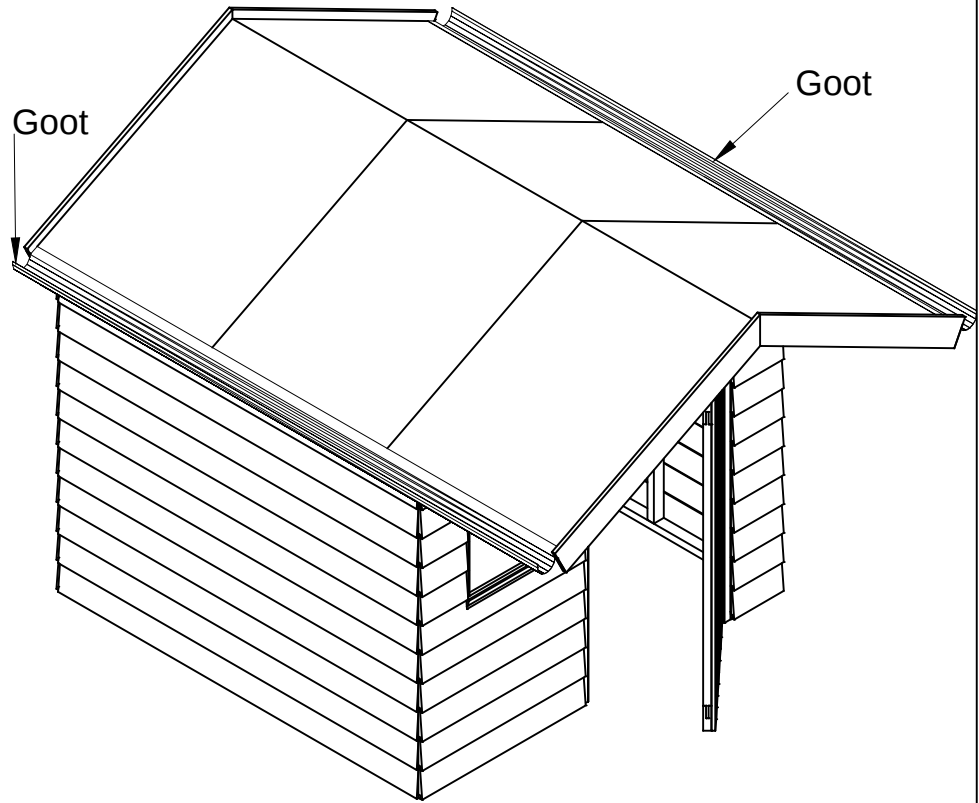

getekend Fredsbouwtekeningen.nl

8 van 8

Tuinhuis deur en raam voorzijde

A3