


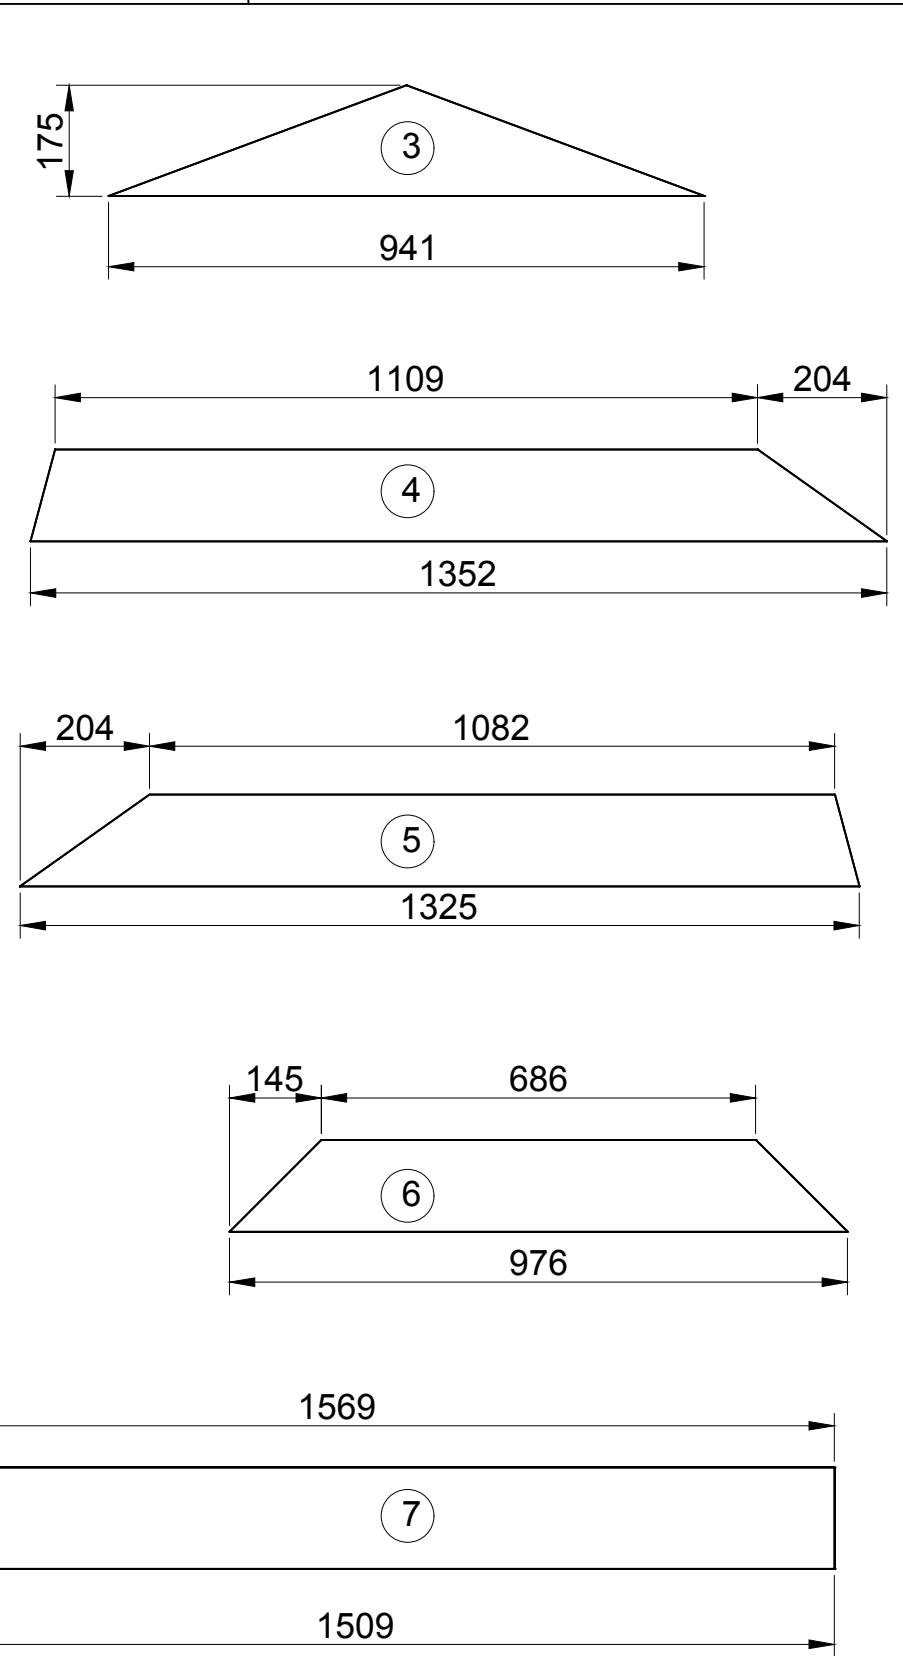
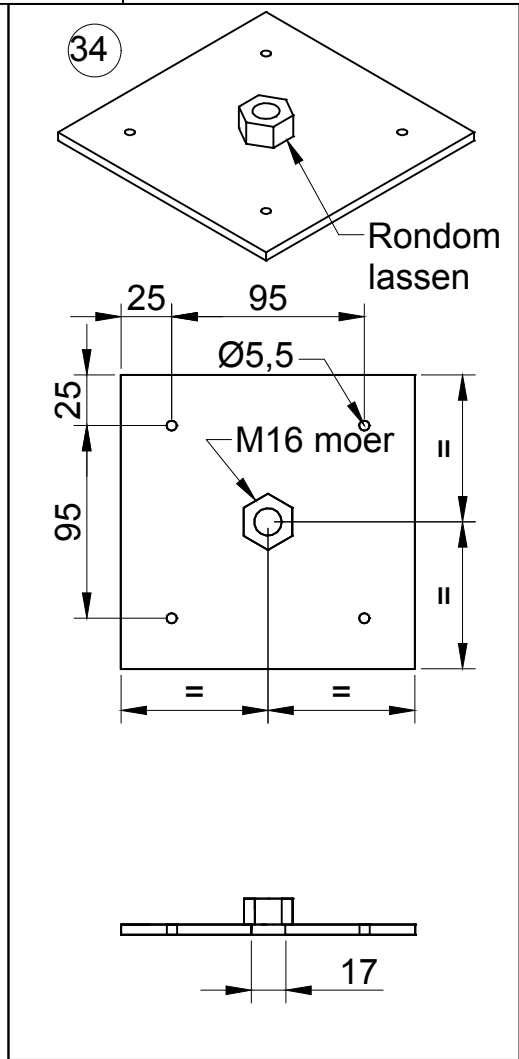
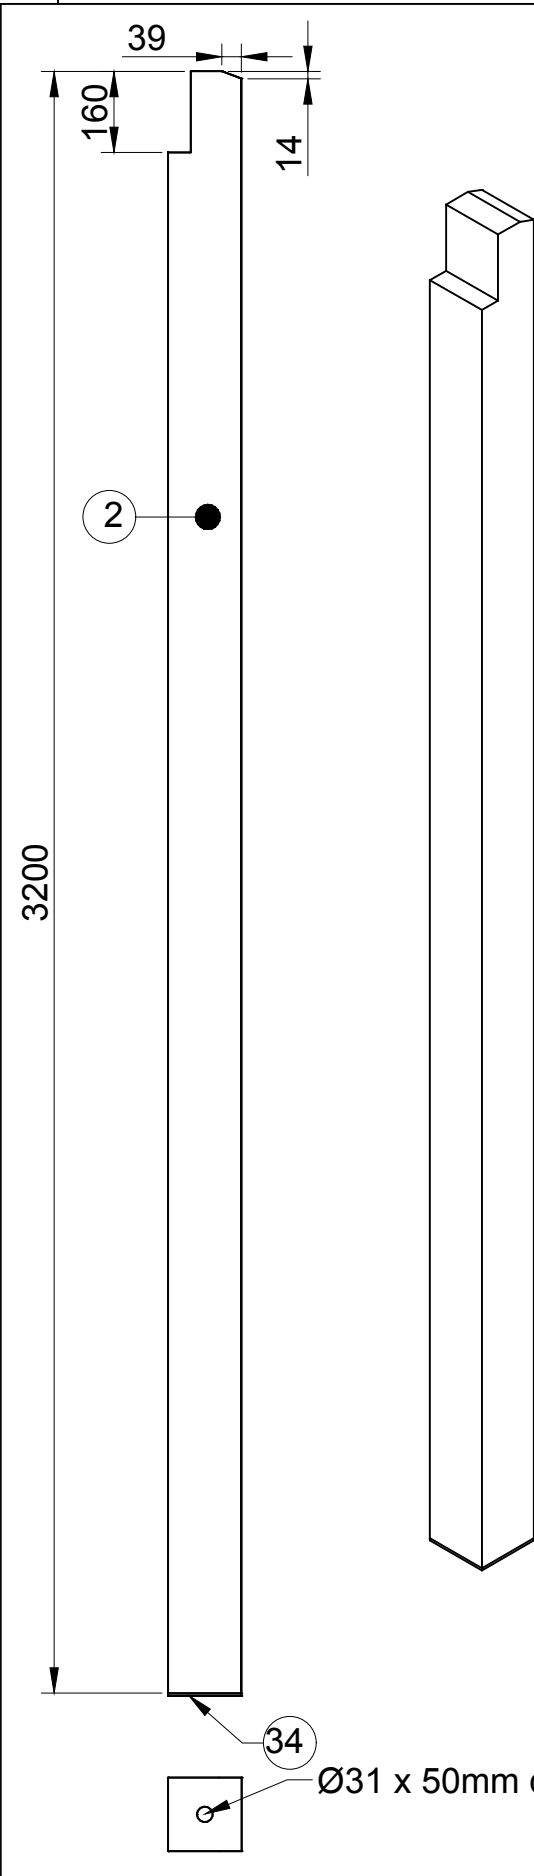


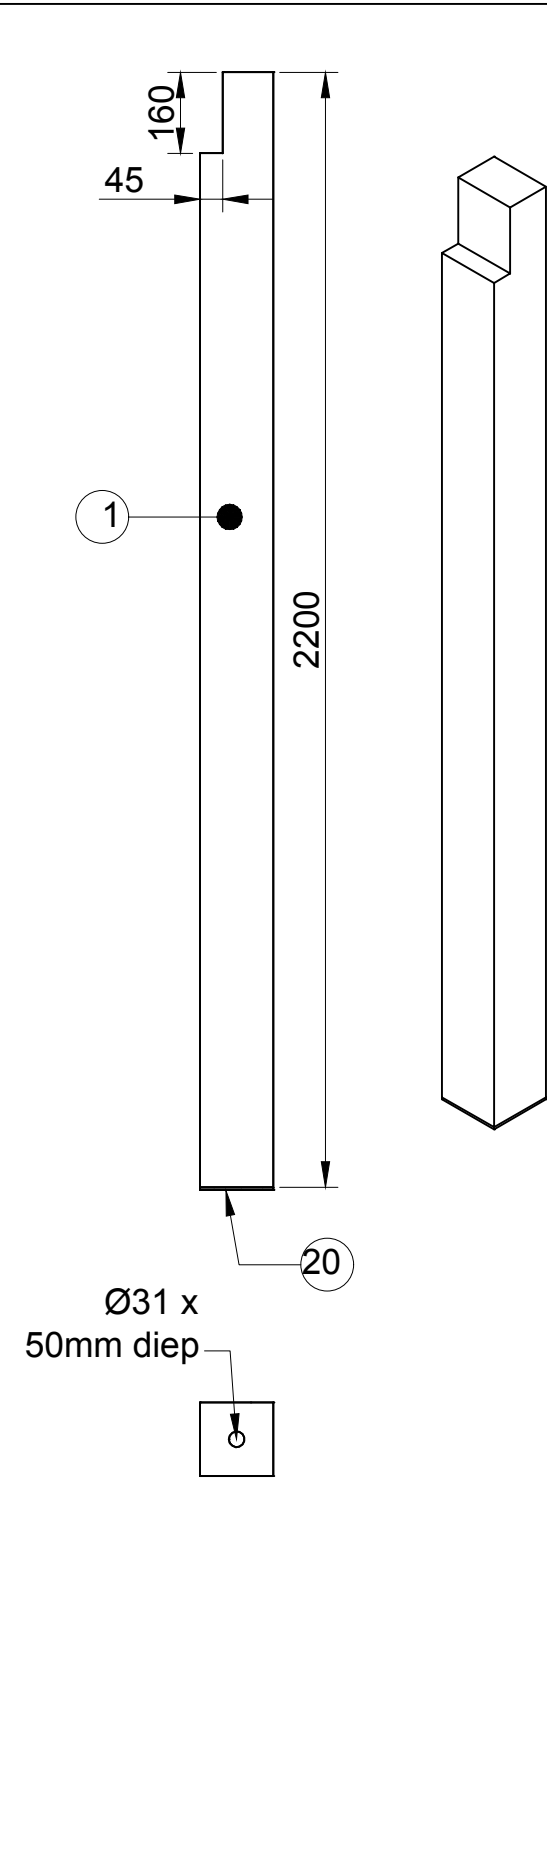







getekend	Fredsbouwtekeningen.nl	1 van 9
Schuilstal		A3

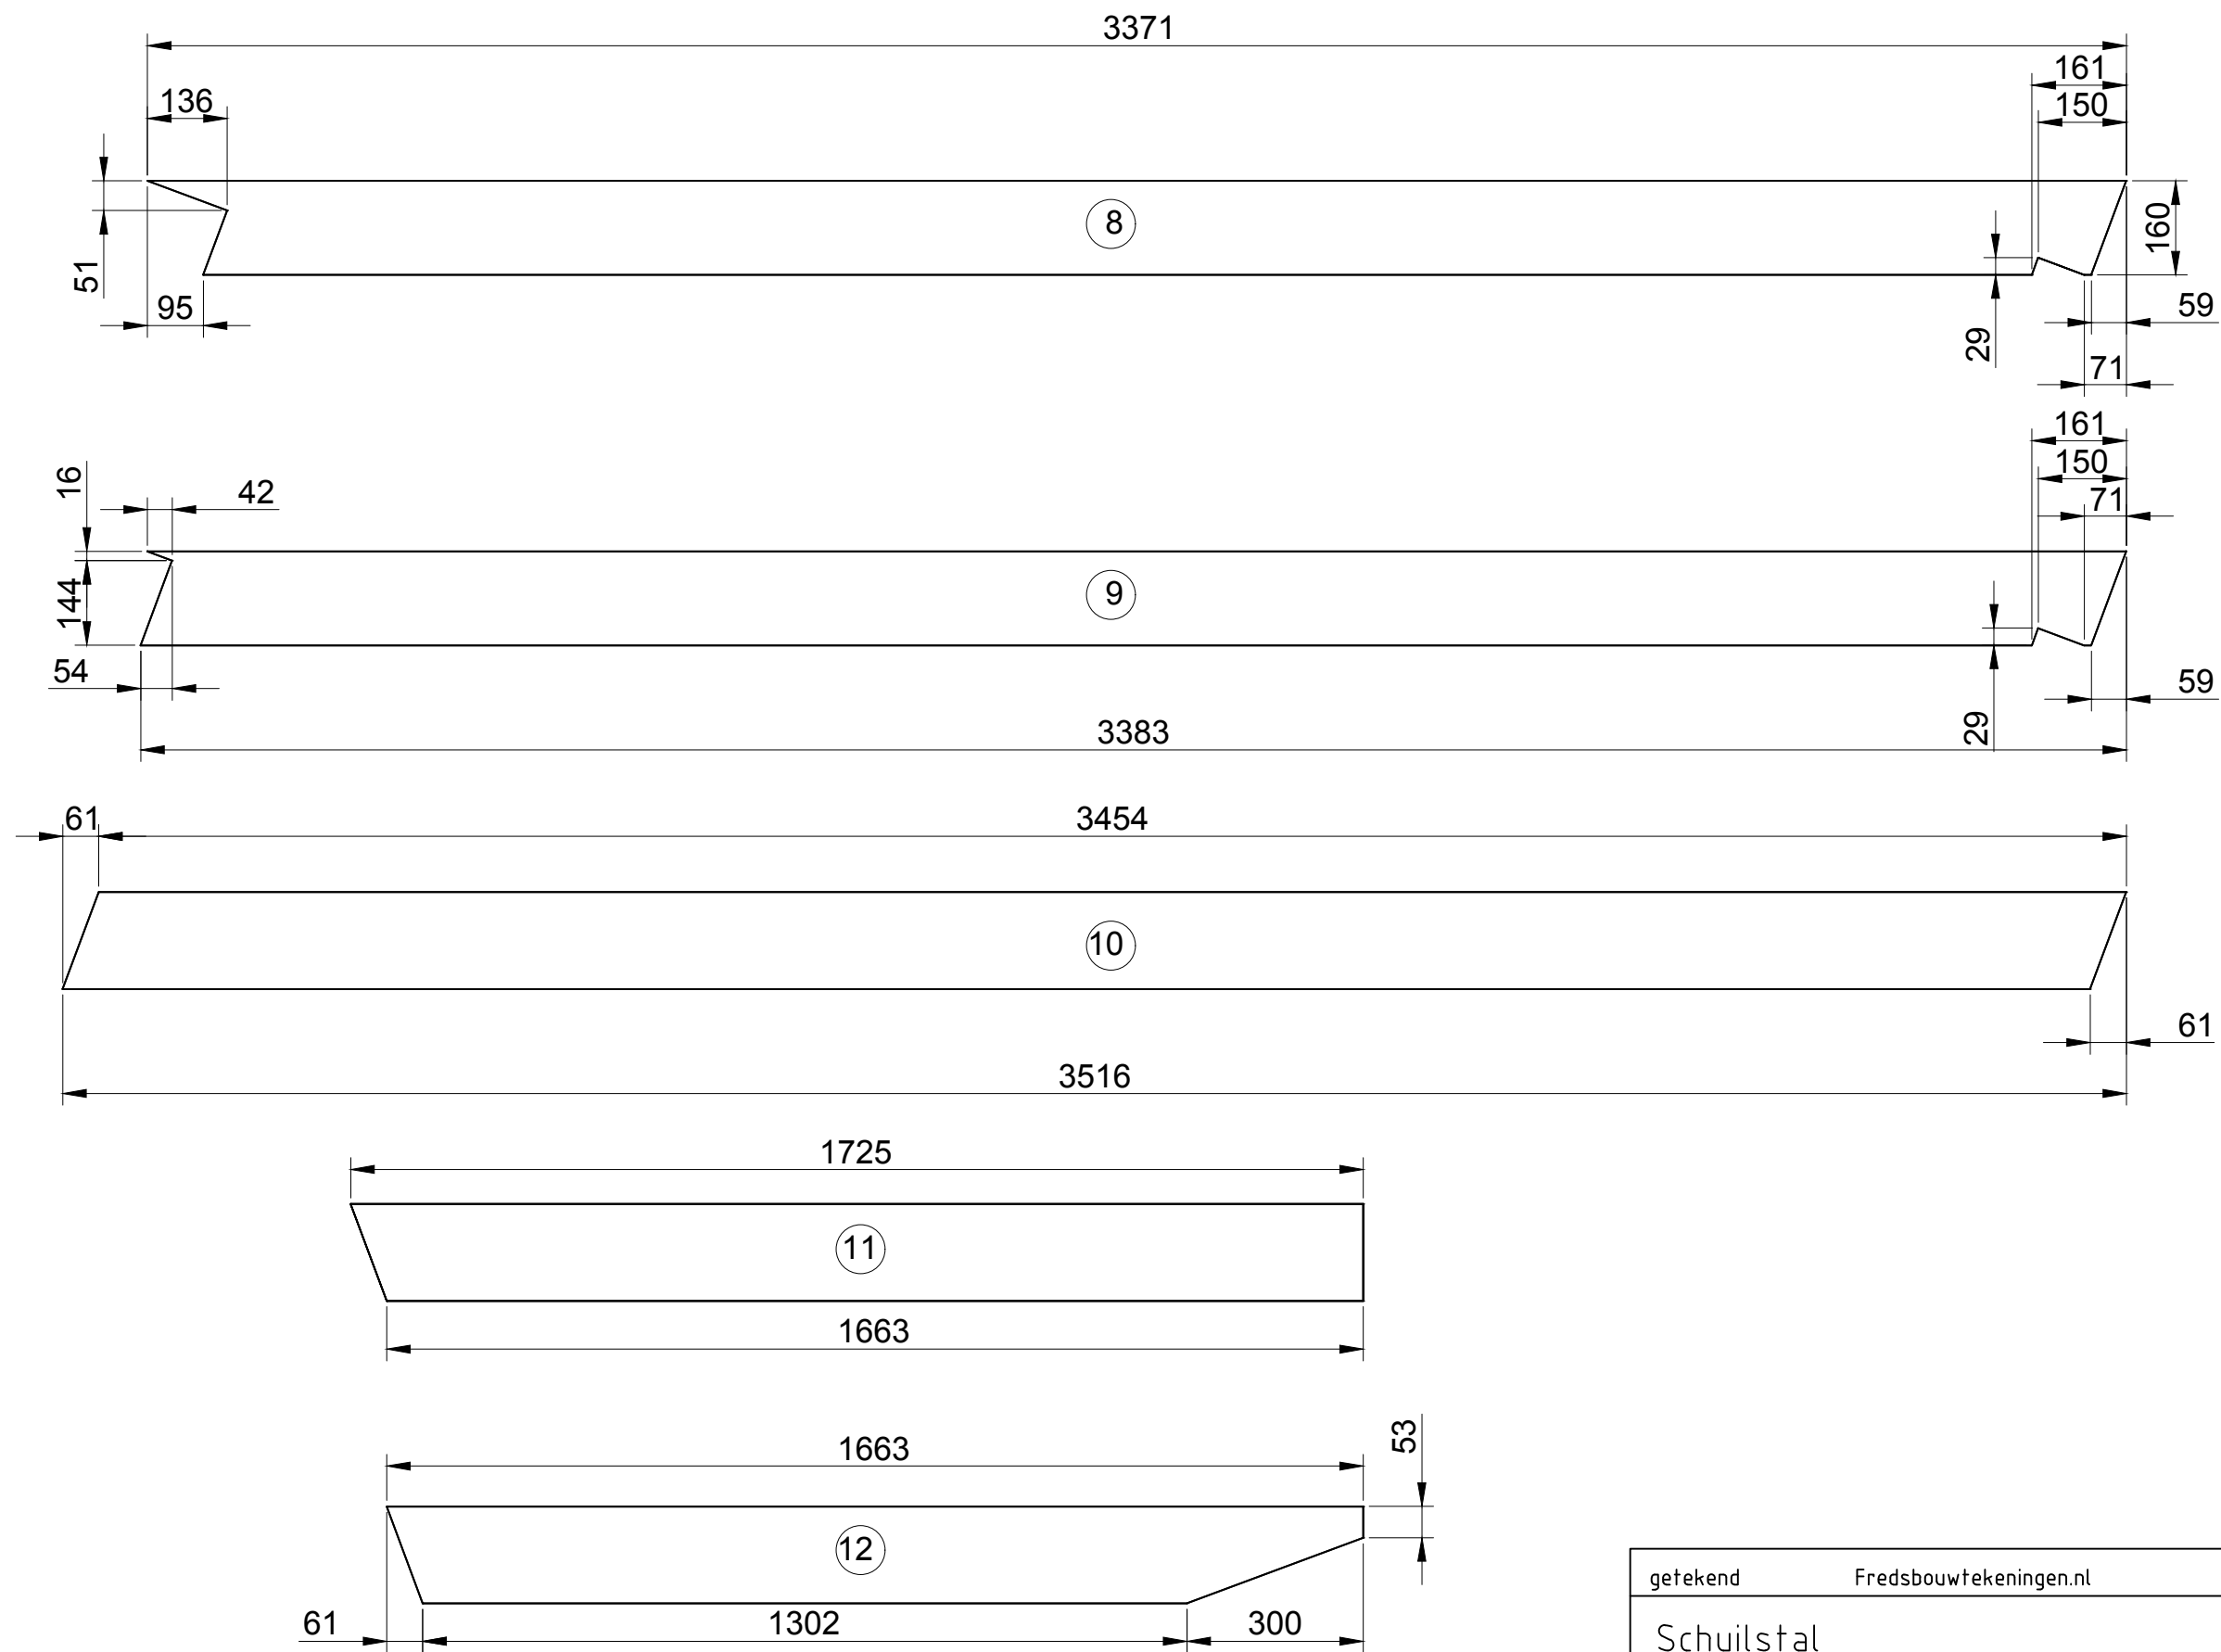











getekend	Fredsbouwtekeningen.nl	2 van 9
Schuilstal		A3

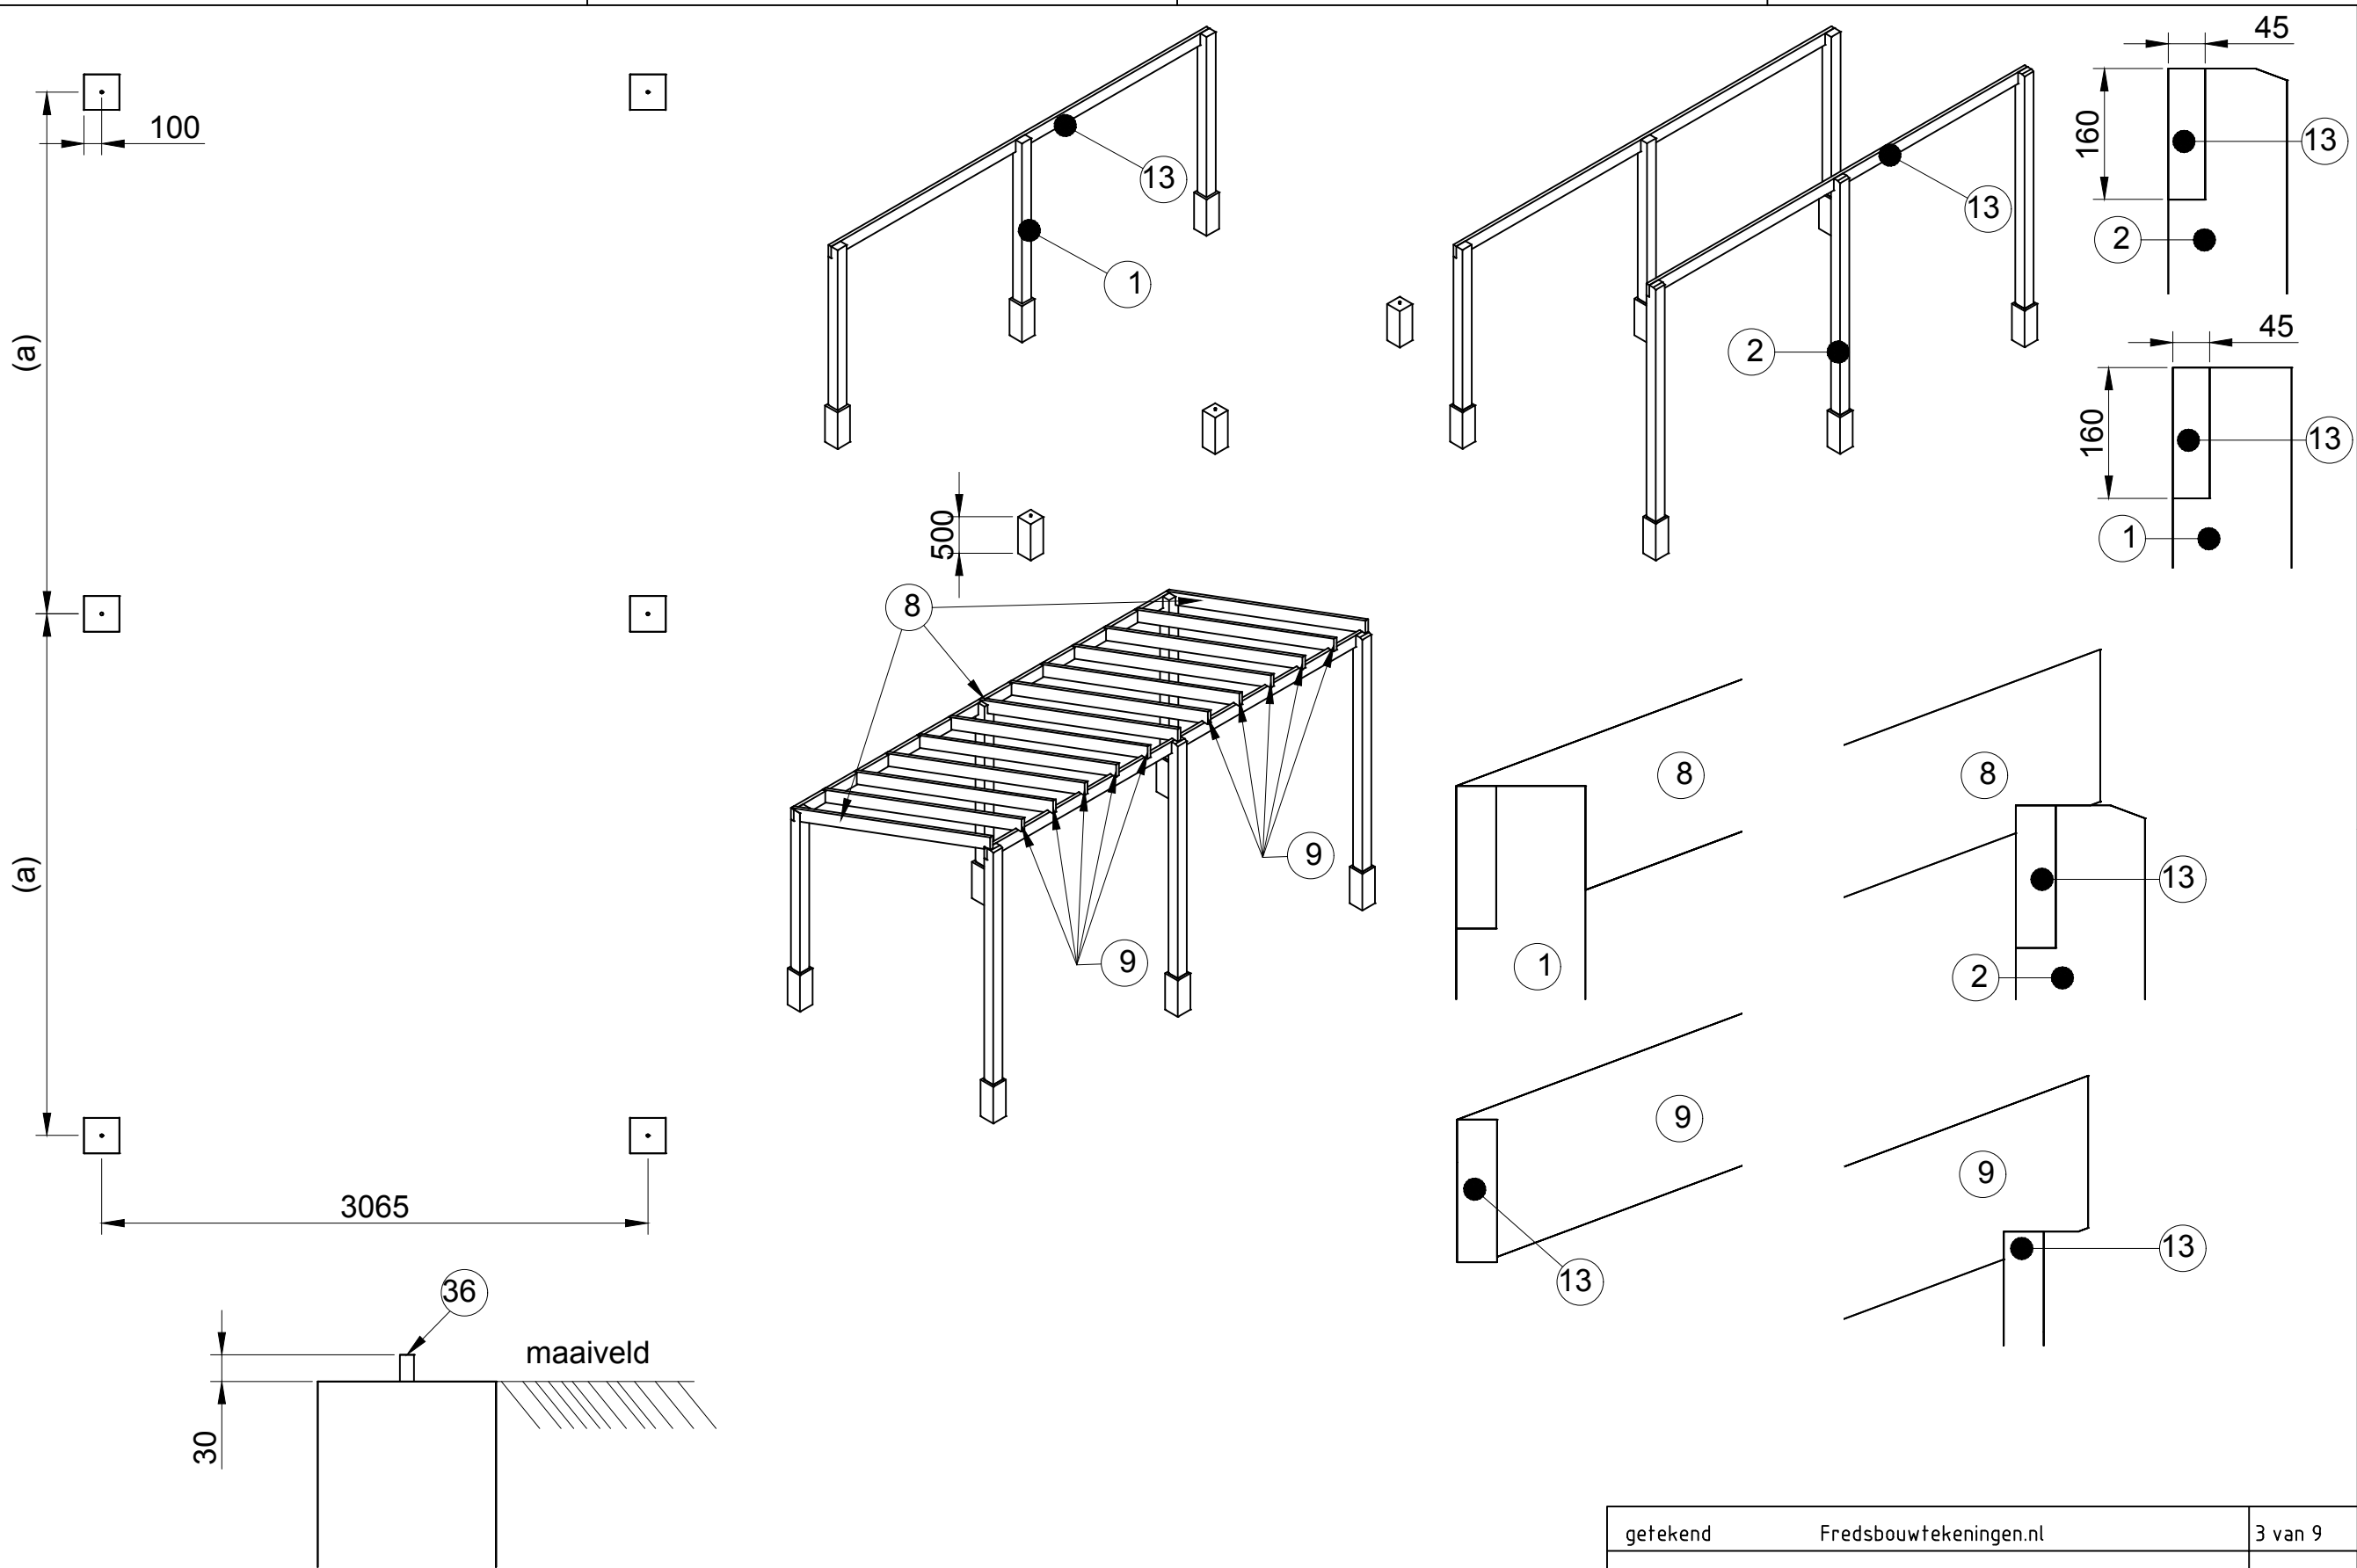



getekend	Fredsbouwtekeningen.nl	3 van 9
Schuilstal		A3

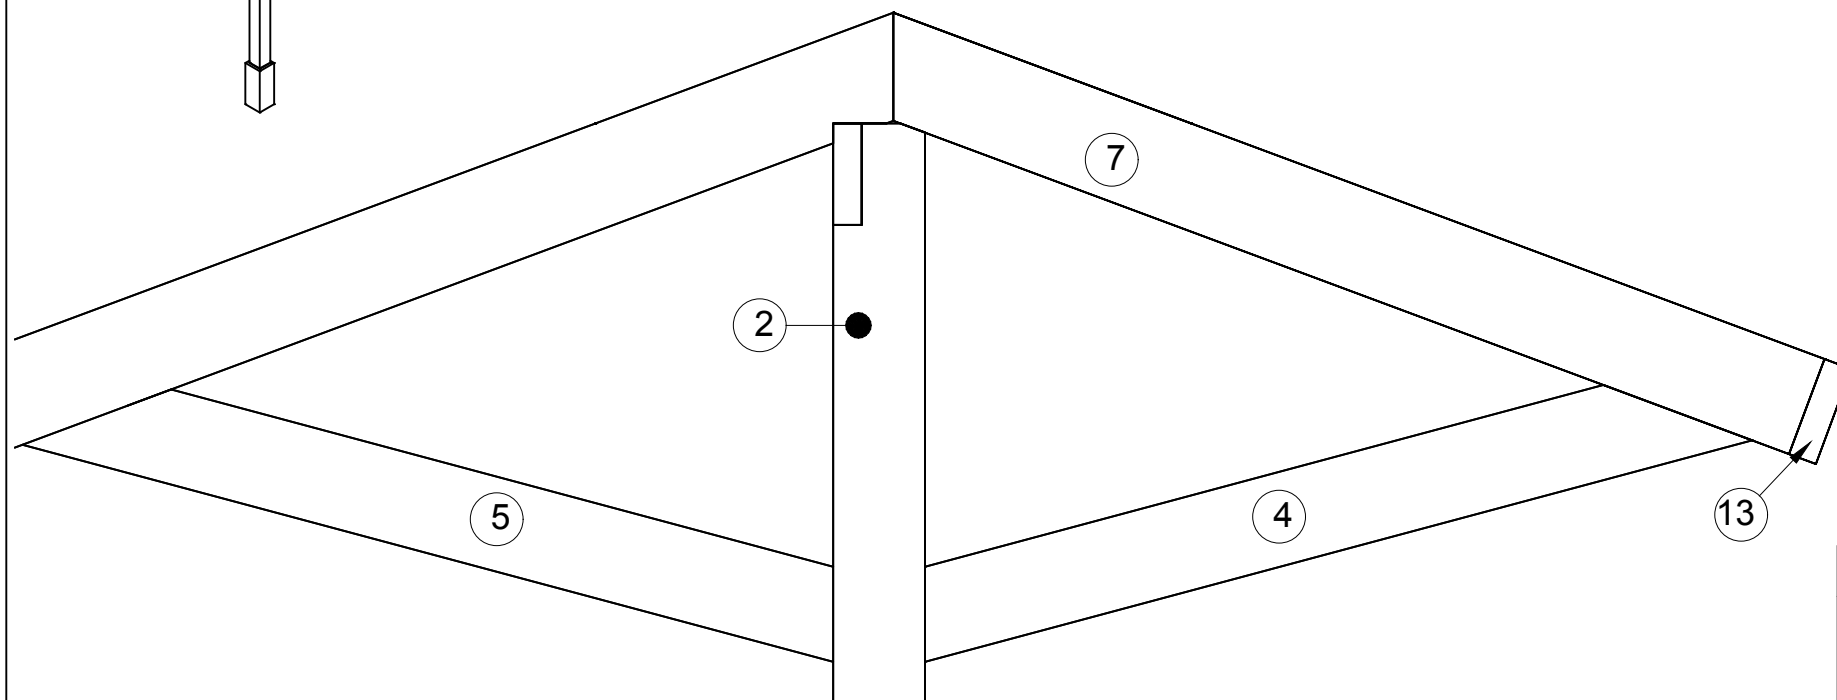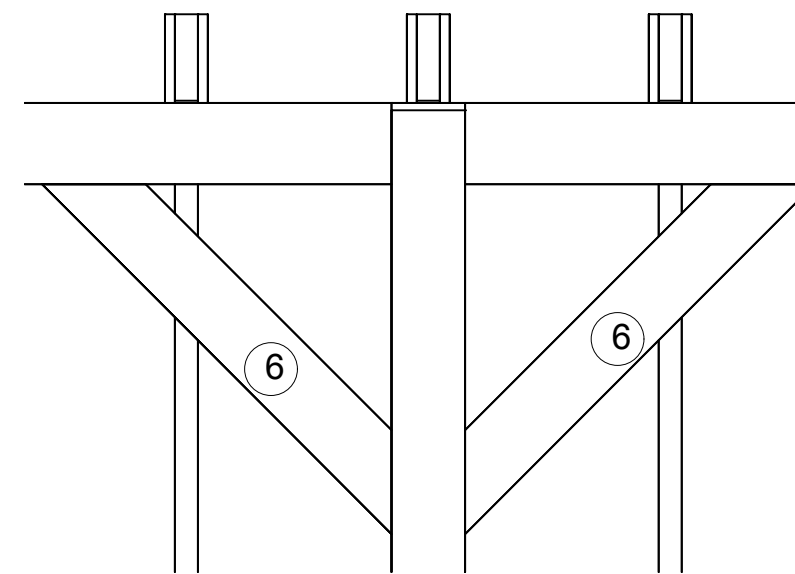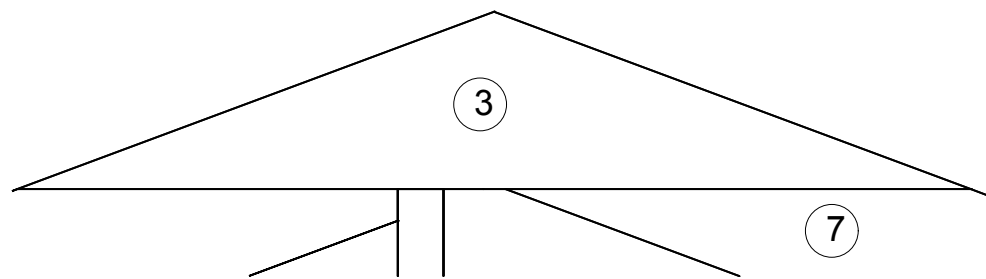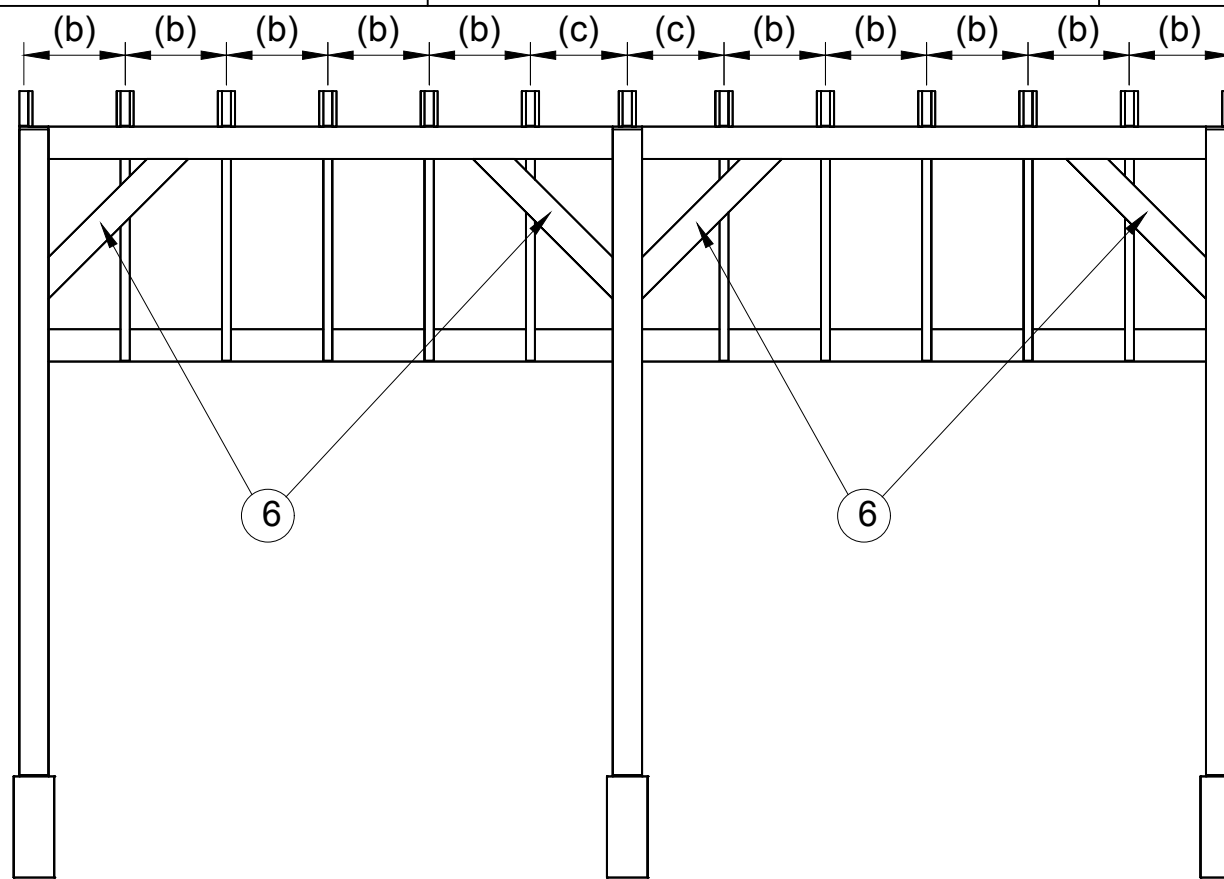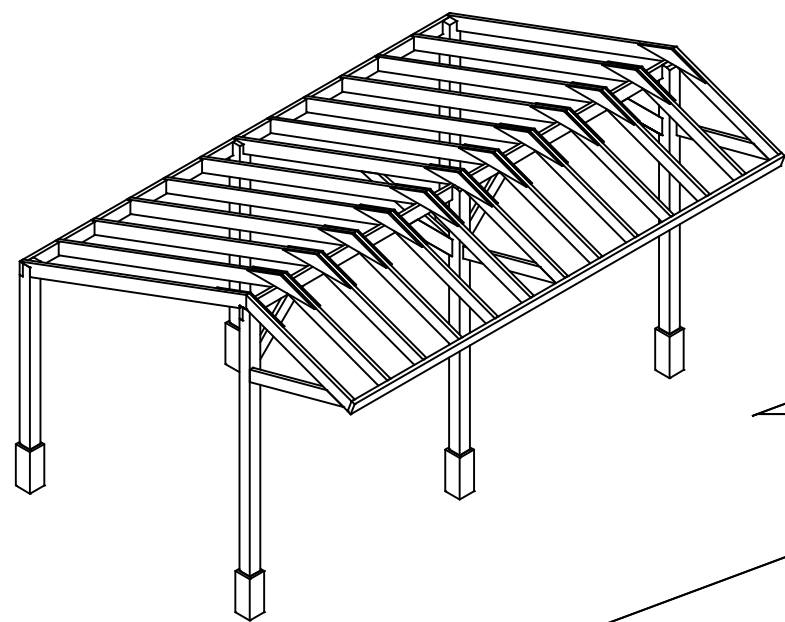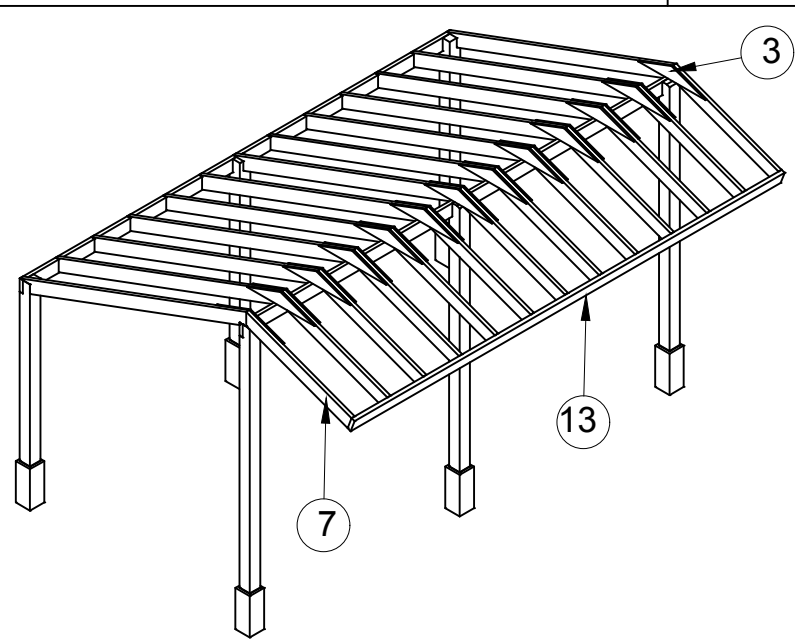



getekend	Fredsbouwtekeningen.nl	4 van 9
Schuilstal		A3

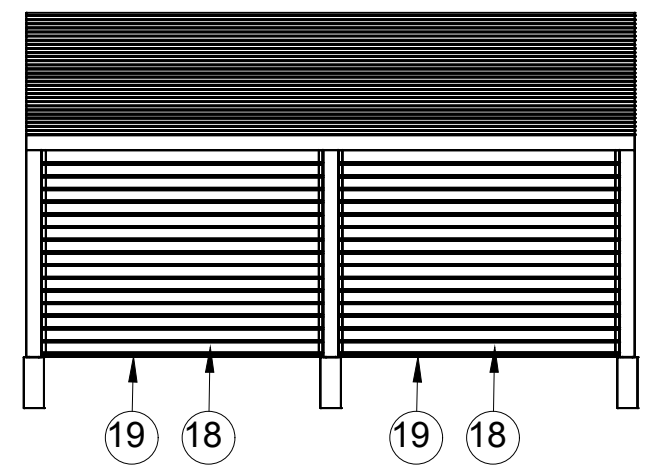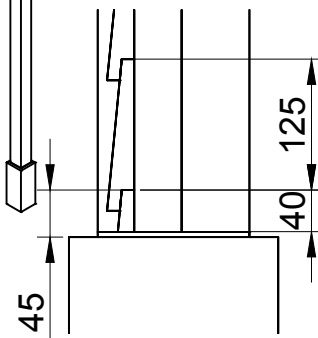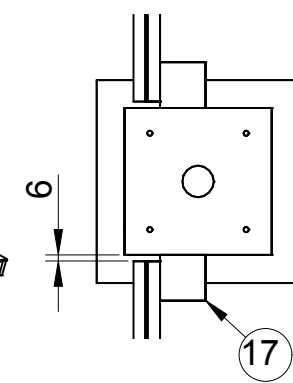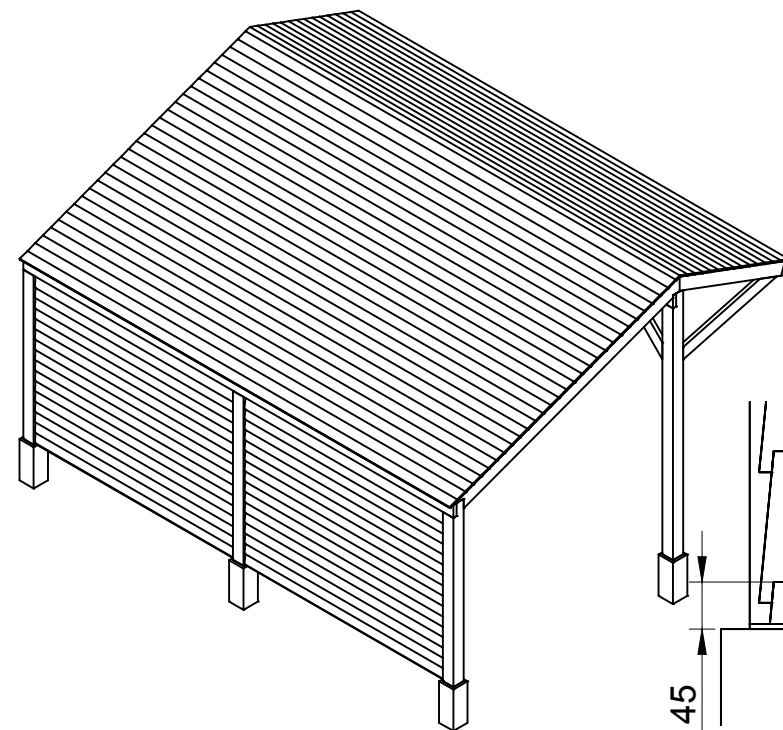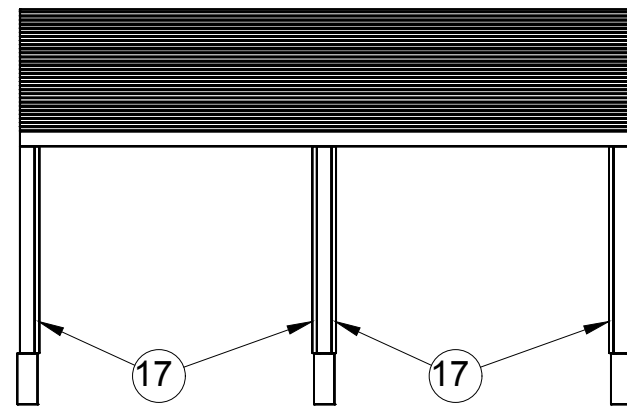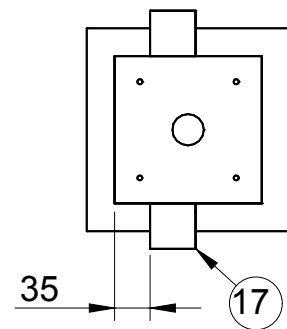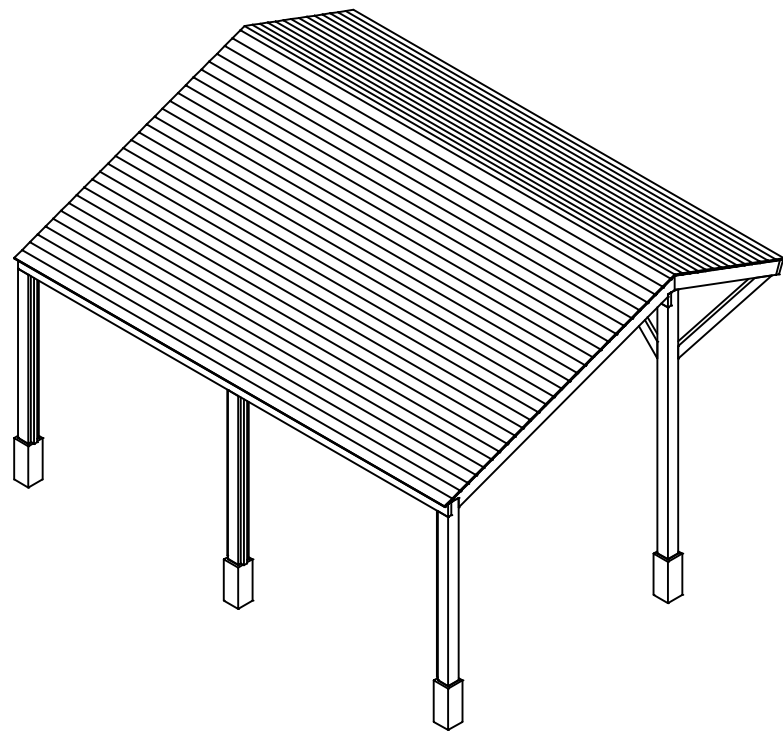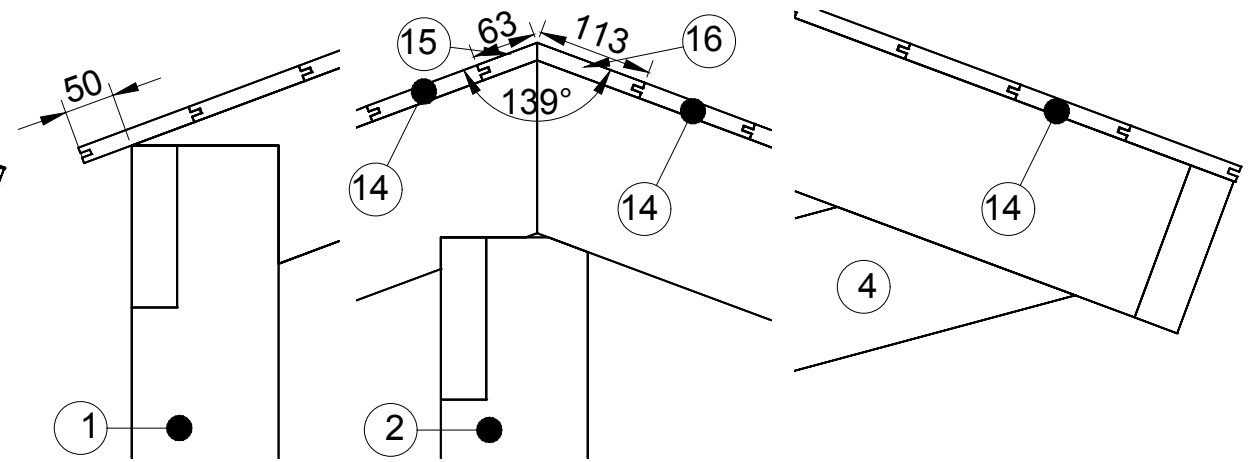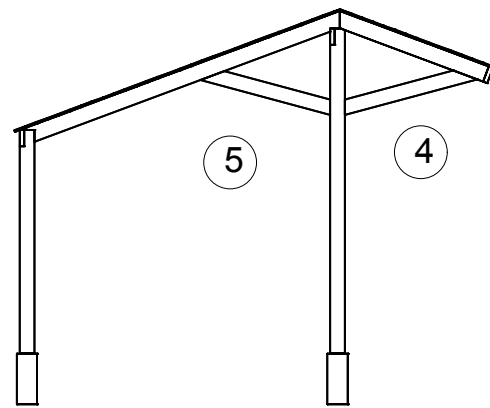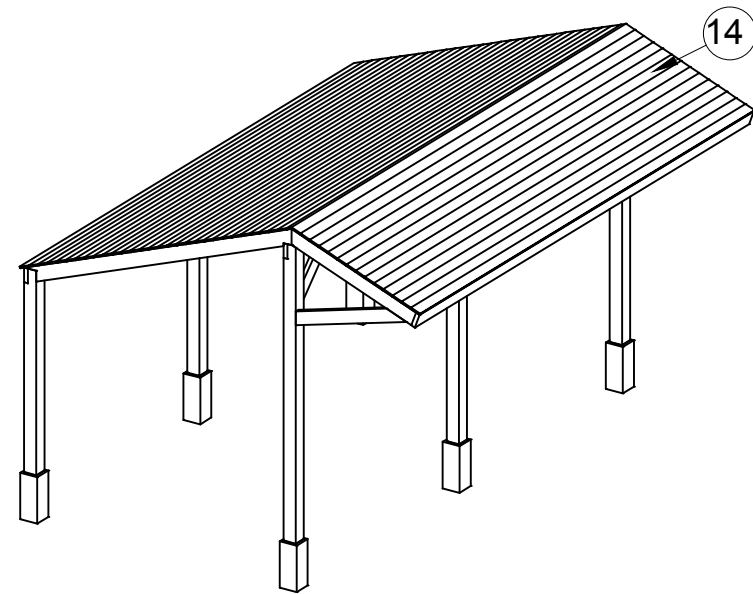





getekend	Fredsbouwtekeningen.nl	5 van 9
Schuilstal		A3

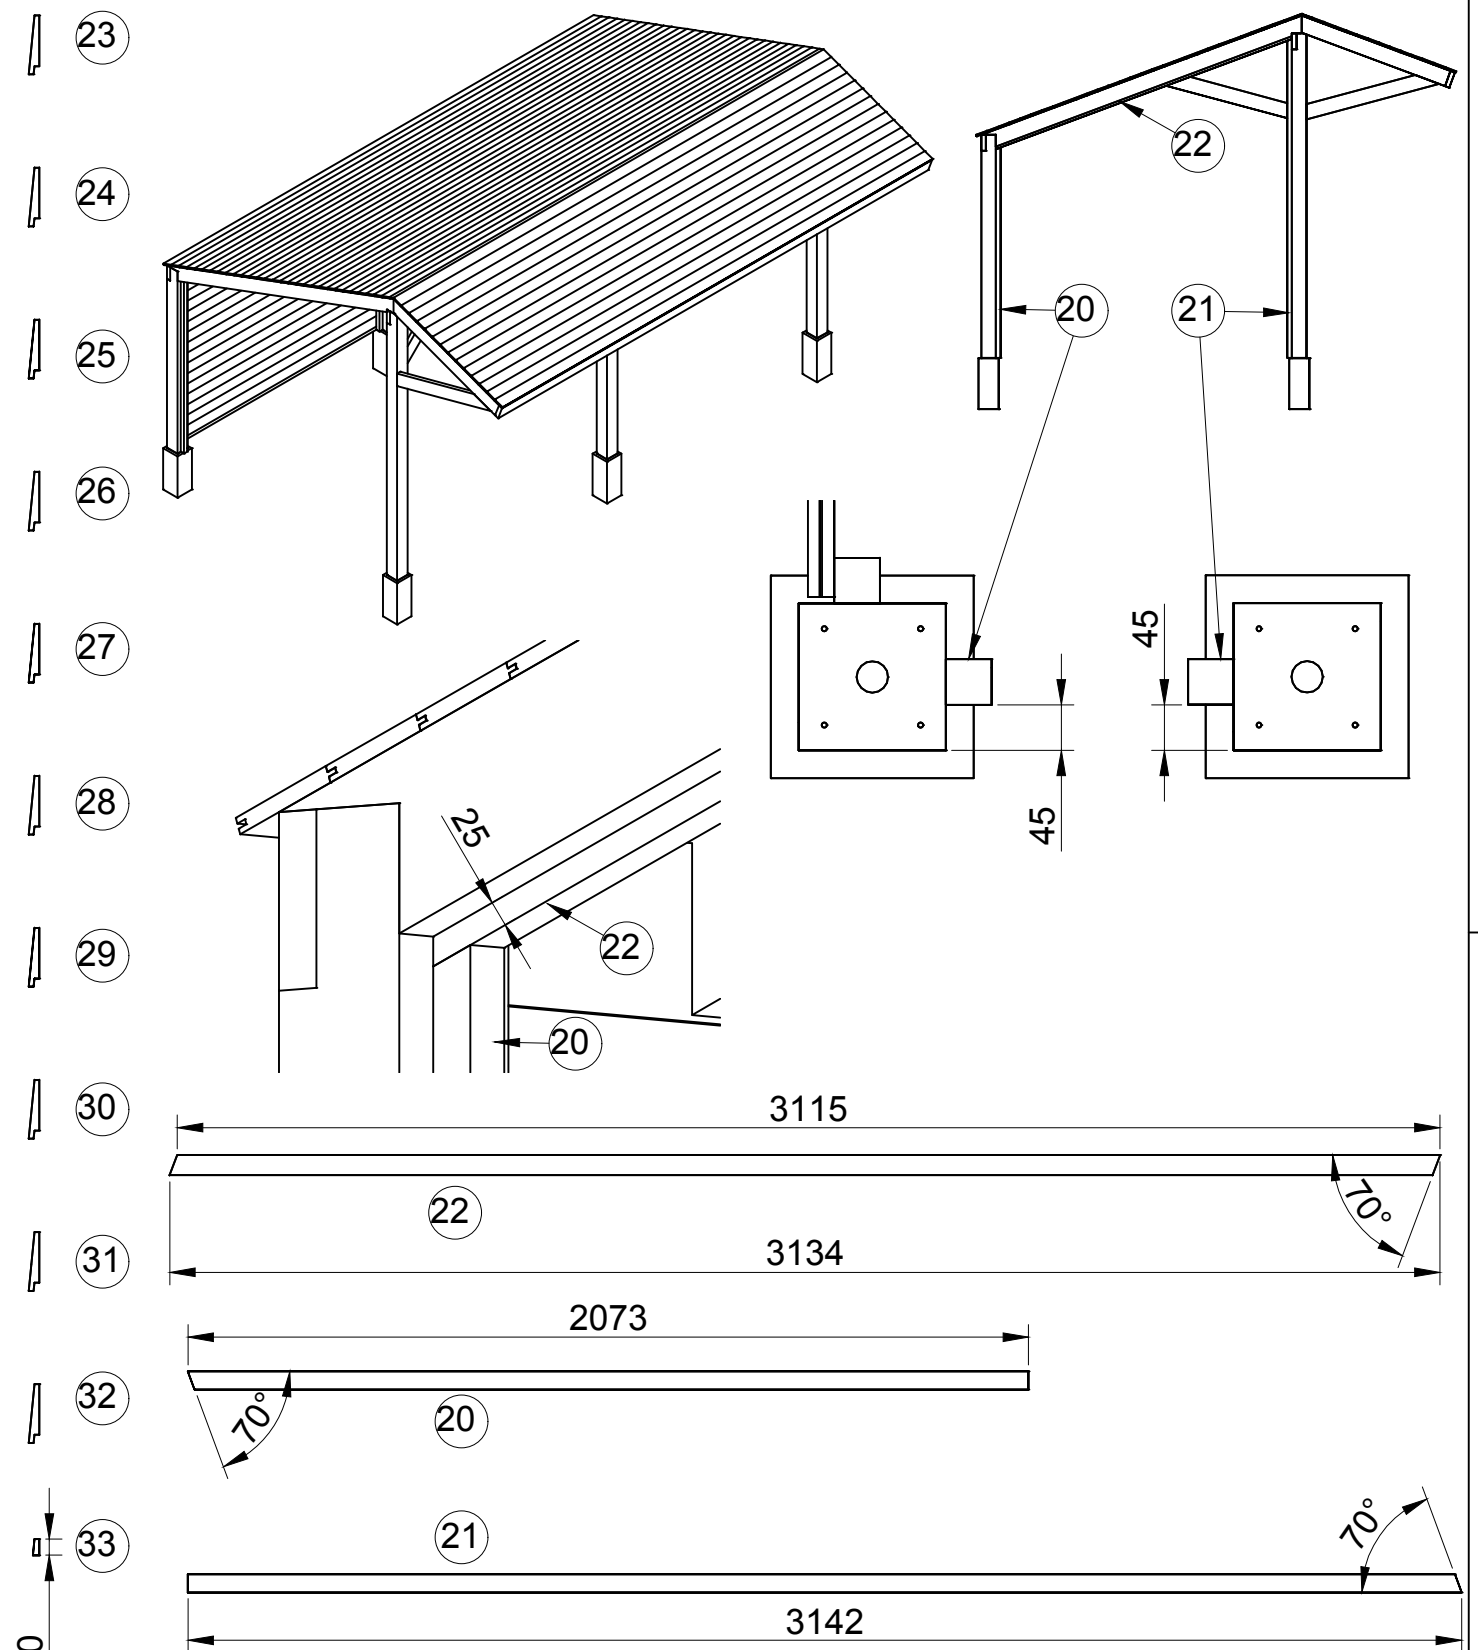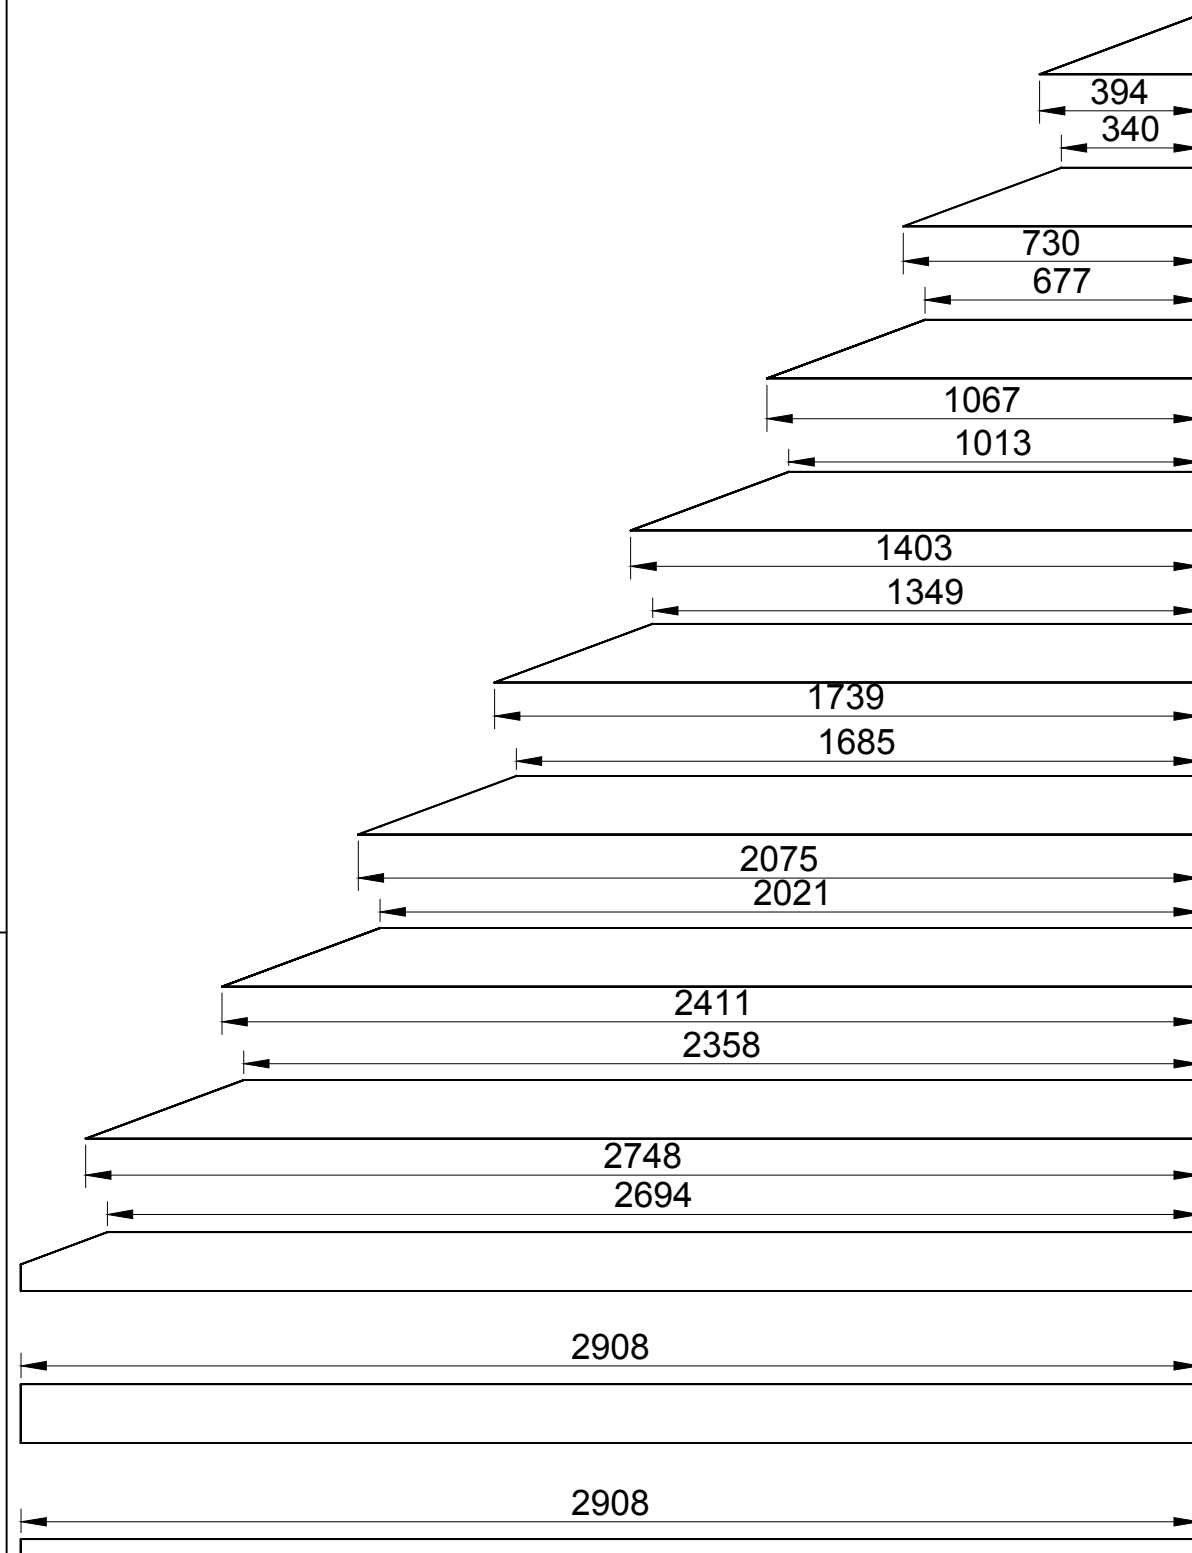

getekend	Fredsbouwtekeningen.nl	6 van 9
Schuilstal		A3

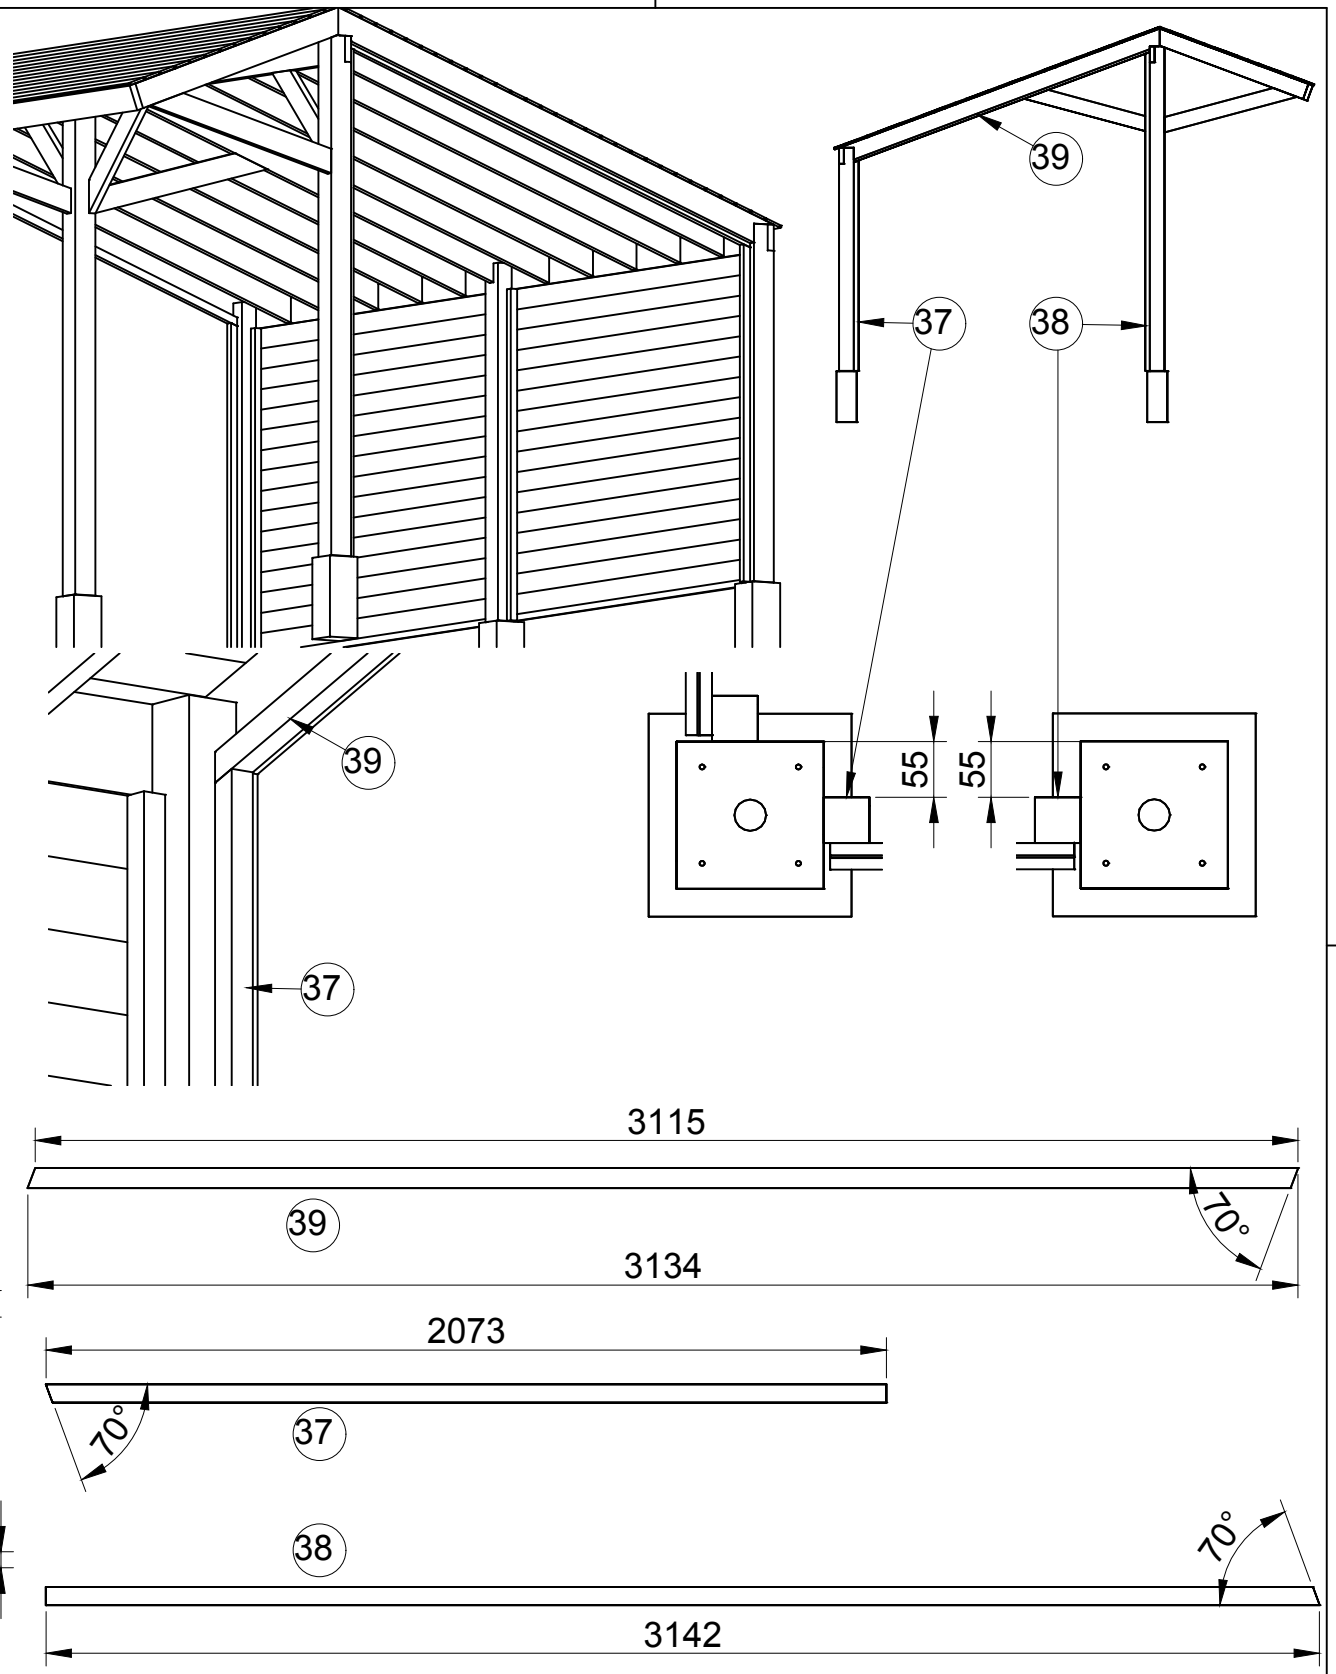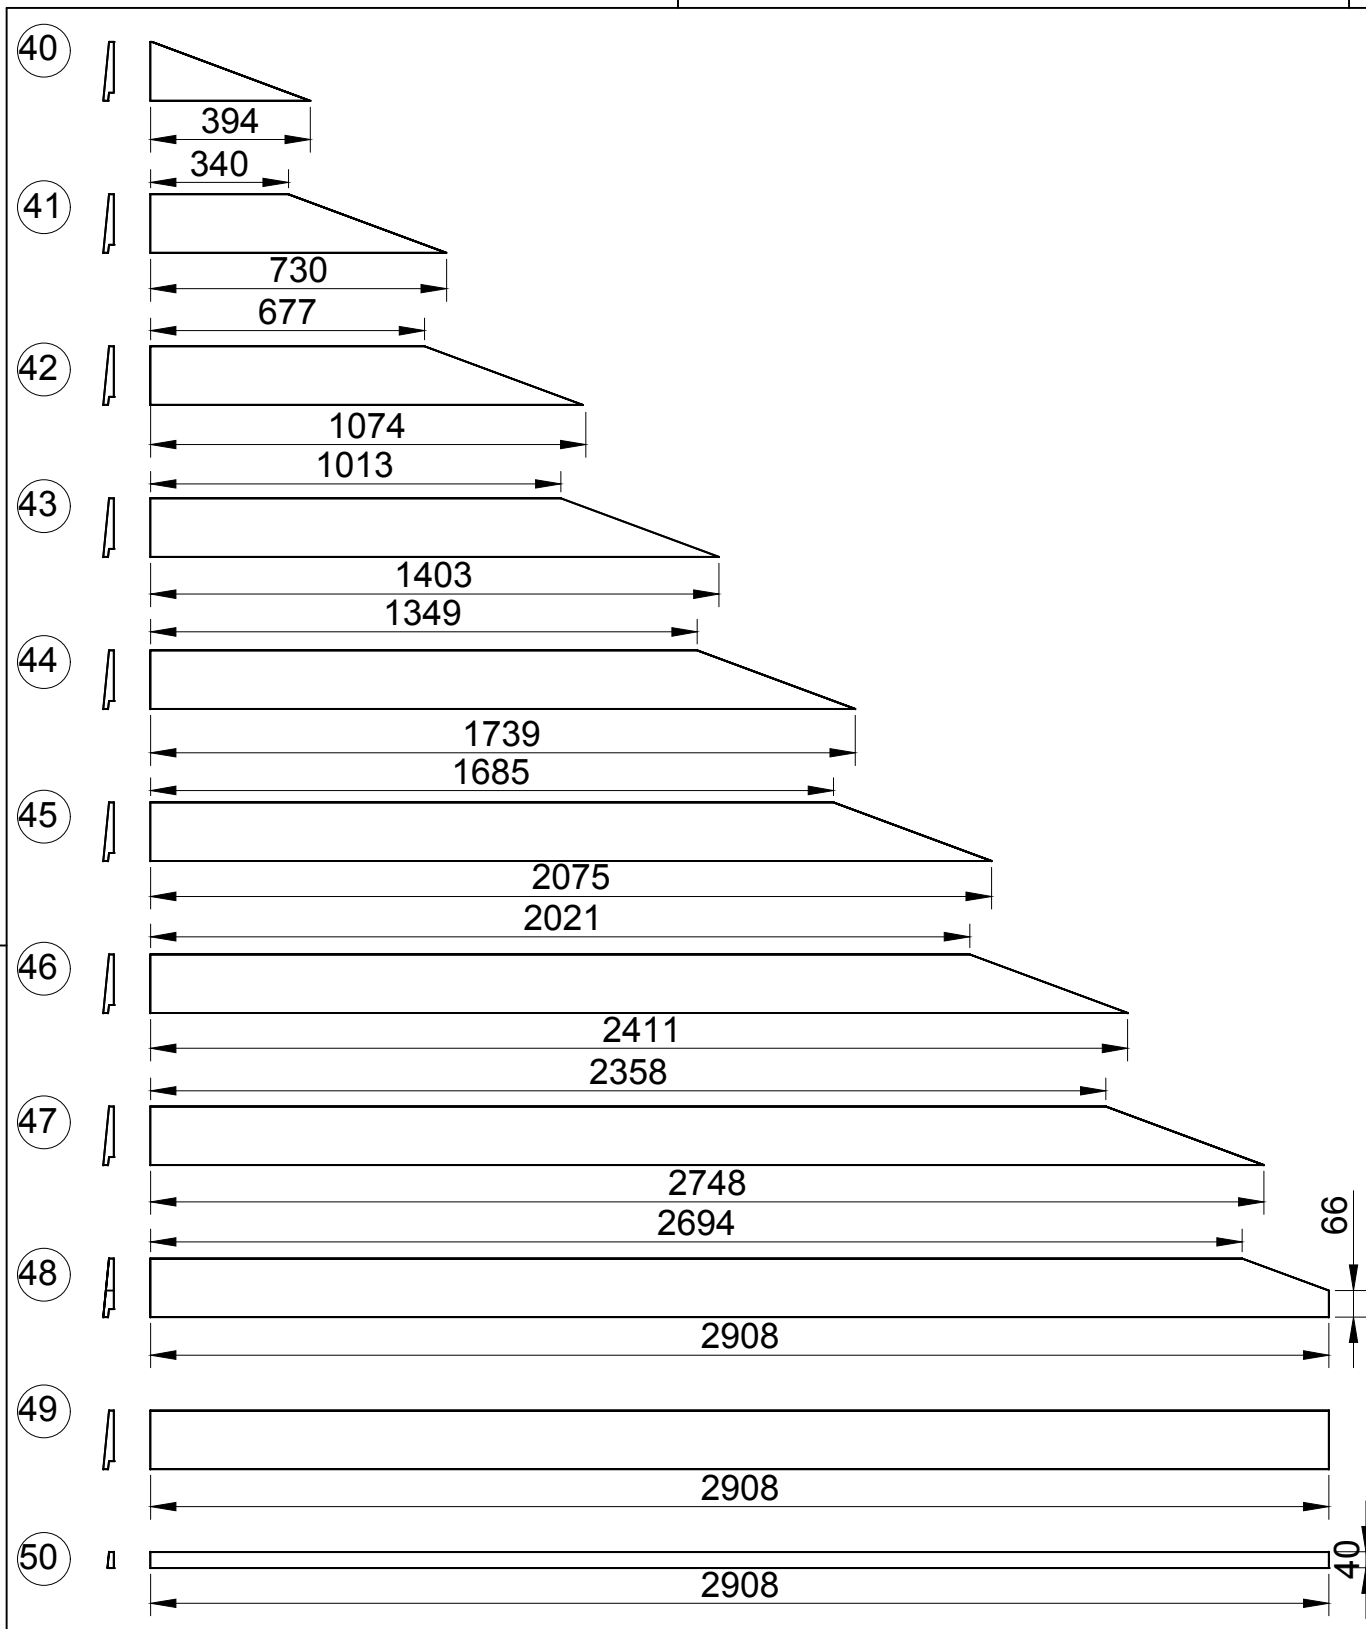

getekend	Fredsbouwtekeningen.nl	7 van 9
Schuilstal		A3

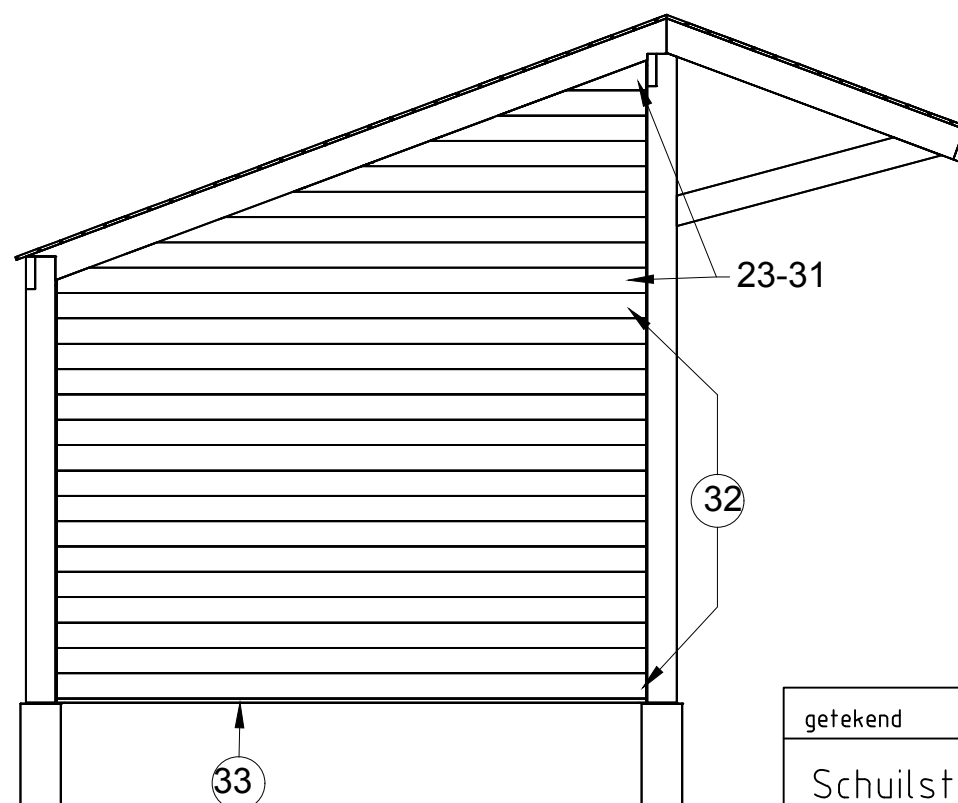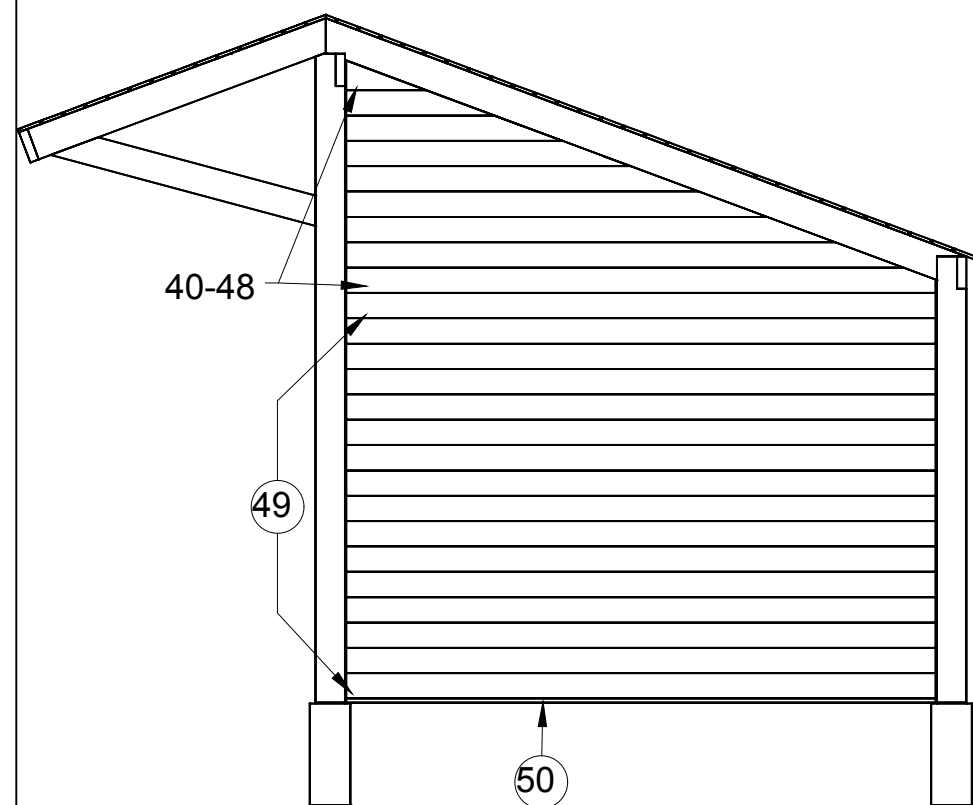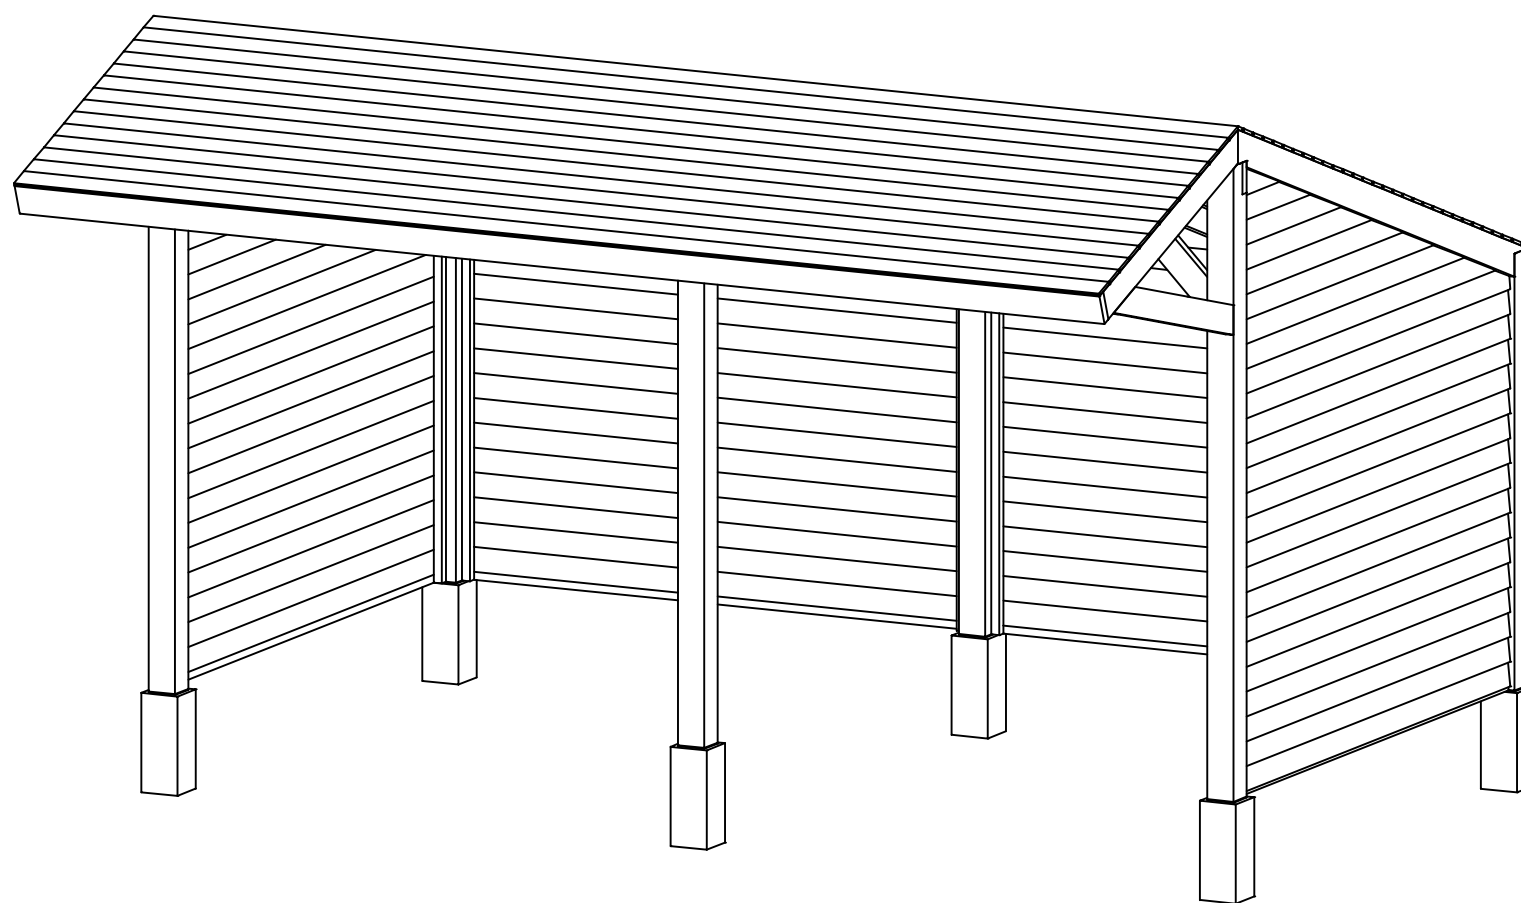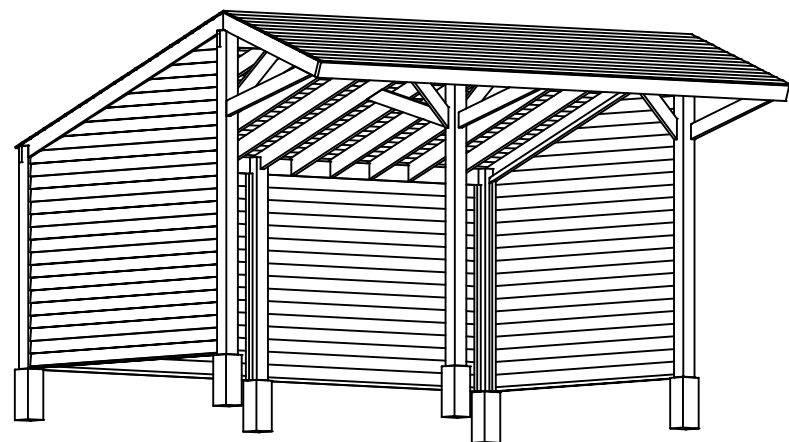

getekend	Fredsbouwtekeningen.nl	8 van 9
Schuilstal		A3

Maat	Lengte	Item	Aantal	Materiaal	Dikte	Breedte	Lengte	Item	Aantal	Materiaal	Dikte	Breedte	Lengte		
Lengte	5500	1	3	Douglas	145	145	2200	37	1	Douglas	45	45	2073		
Breedte	3210	2	3	Douglas	145	145	3200	38	1	Douglas	45	45	3142		
Maat	Lengte	3	24	Douglas	20	175	941	39	1	Douglas	45	45	3134		
(a)	2677,5	4	3	Douglas	45	145	1352	40	1	Rabat	26/16	125 werkend	394		
(b)	450	5	1	Douglas	45	145	1325	41	1	Rabat	26/16	125 werkend	730		
(c)	477,5	6	4	Douglas	45	145	976	42	1	Rabat	26/16	125 werkend	1067		
(d)	365	7	13	Douglas	45	145	1569	43	1	Rabat	26/16	125 werkend	1403		
(e)	392,5	8	3	Douglas	45	145	3371	44	1	Rabat	26/16	125 werkend	1739		
(f)	2520	9	10	Douglas	45	145	3383	45	1	Rabat	26/16	125 werkend	2075		
(g)	790	10	4	Douglas	28	165	3516	46	1	Rabat	26/16	125 werkend	2411		
		11	2	Douglas	28	165	1725	47	1	Rabat	26/16	125 werkend	2748		
		12	2	Douglas	28	165	1663	48	1	Rabat	26/16	125 werkend	2908		
		13	3	Douglas	45	160	5500	49	16	Rabat	26/16	125 werkend	2908		
		14	42	Douglas	16	116	5500	50	1	Rabat	26/16	40	2908		
		15	1	Douglas	16	63	5500	2x Dakgoot						5500	
		16	1	Douglas	16	113	5500	Dakplaten of dakpannen							
		17	4	Douglas	45	45	2040	RVS schroeven 4x40 (voorboren)							
		18	32	Rabat	26/16	125 werkend	2520	RVS schroeven 5x50 (voorboren)							
		19	2	Rabat	26/16	40	2520	RVS schroeven 5x70 (voorboren)							
		20	1	Douglas	45	45	2073	RVS houtdraadbout M8x150 (voorboren)							
		21	1	Douglas	45	45	3142								
		22	1	Douglas	45	45	3134								
		23	1	Rabat	26/16	125 werkend	394								
		24	1	Rabat	26/16	125 werkend	730								
		25	1	Rabat	26/16	125 werkend	1067								
		26	1	Rabat	26/16	125 werkend	1403								
		27	1	Rabat	26/16	125 werkend	1739								
		28	1	Rabat	26/16	125 werkend	2075								
		29	1	Rabat	26/16	125 werkend	2411								
		30	1	Rabat	26/16	125 werkend	2748								
		31	1	Rabat	26/16	125 werkend	2908								
		32	16	Rabat	26/16	125 werkend	2908								
		33	1	Rabat	26/16	40	2908								
		34	6	RVS	5	145	145								
		35	6	Moer	M16										
		36	6	Anker	M16		500								