


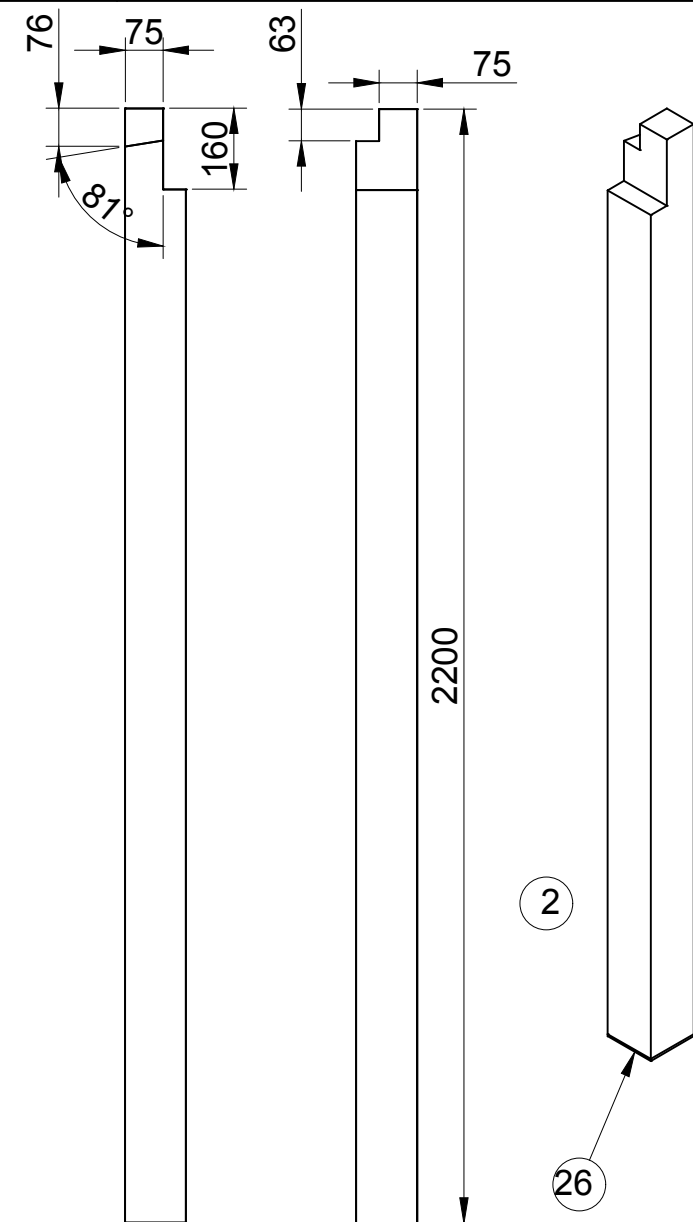
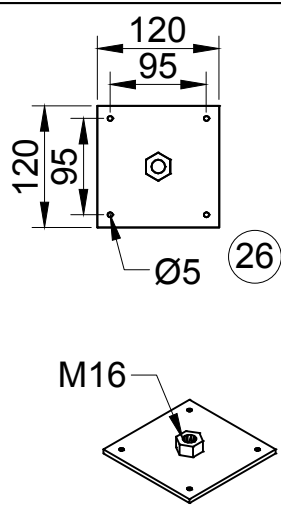
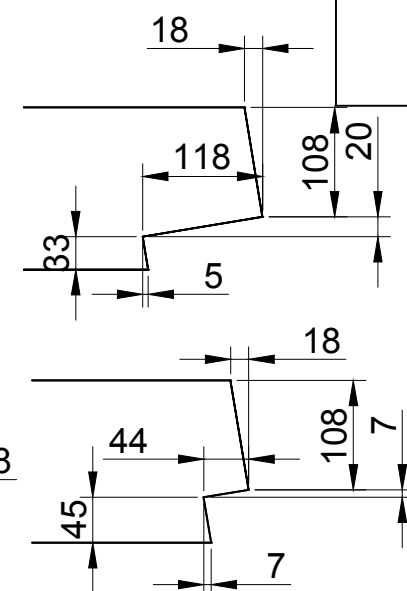
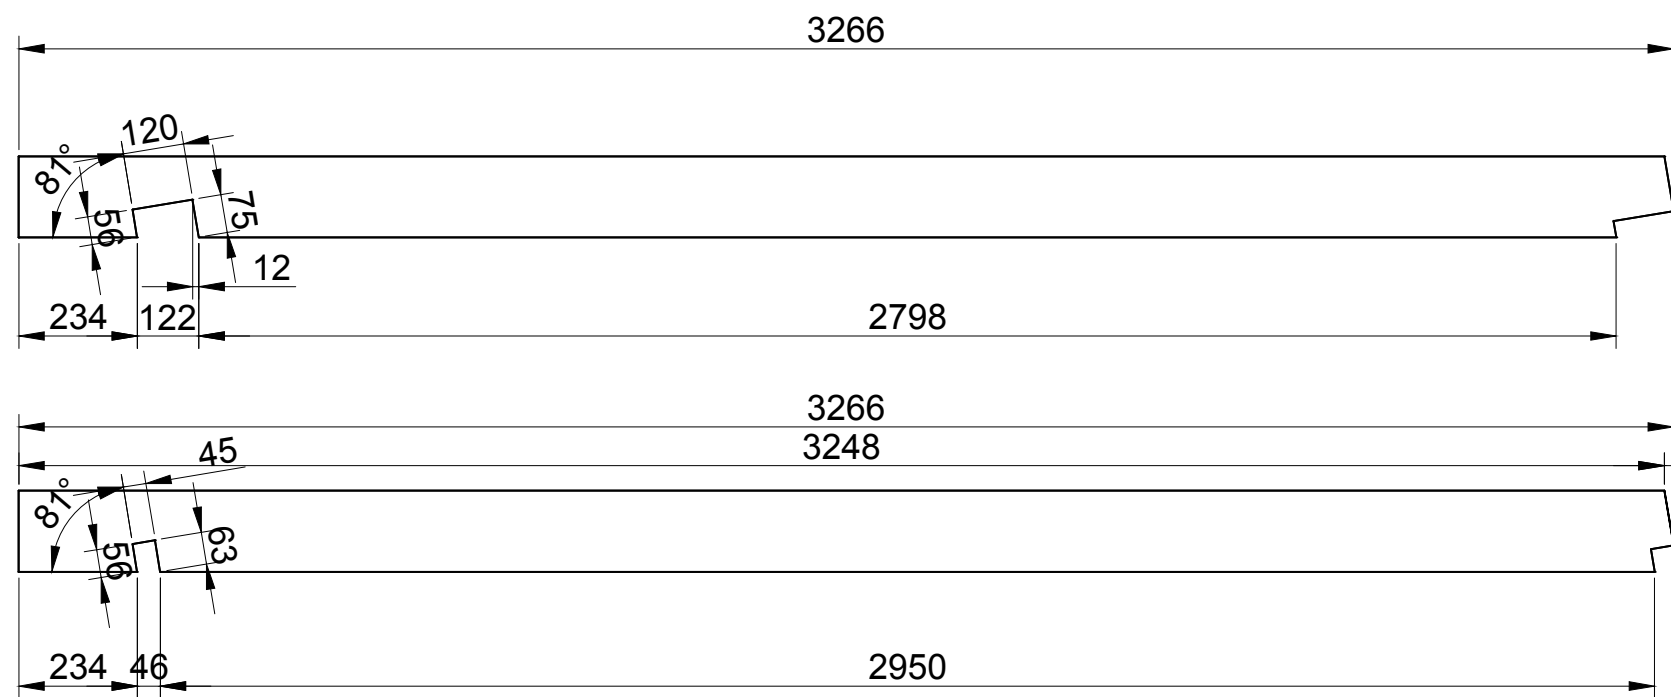
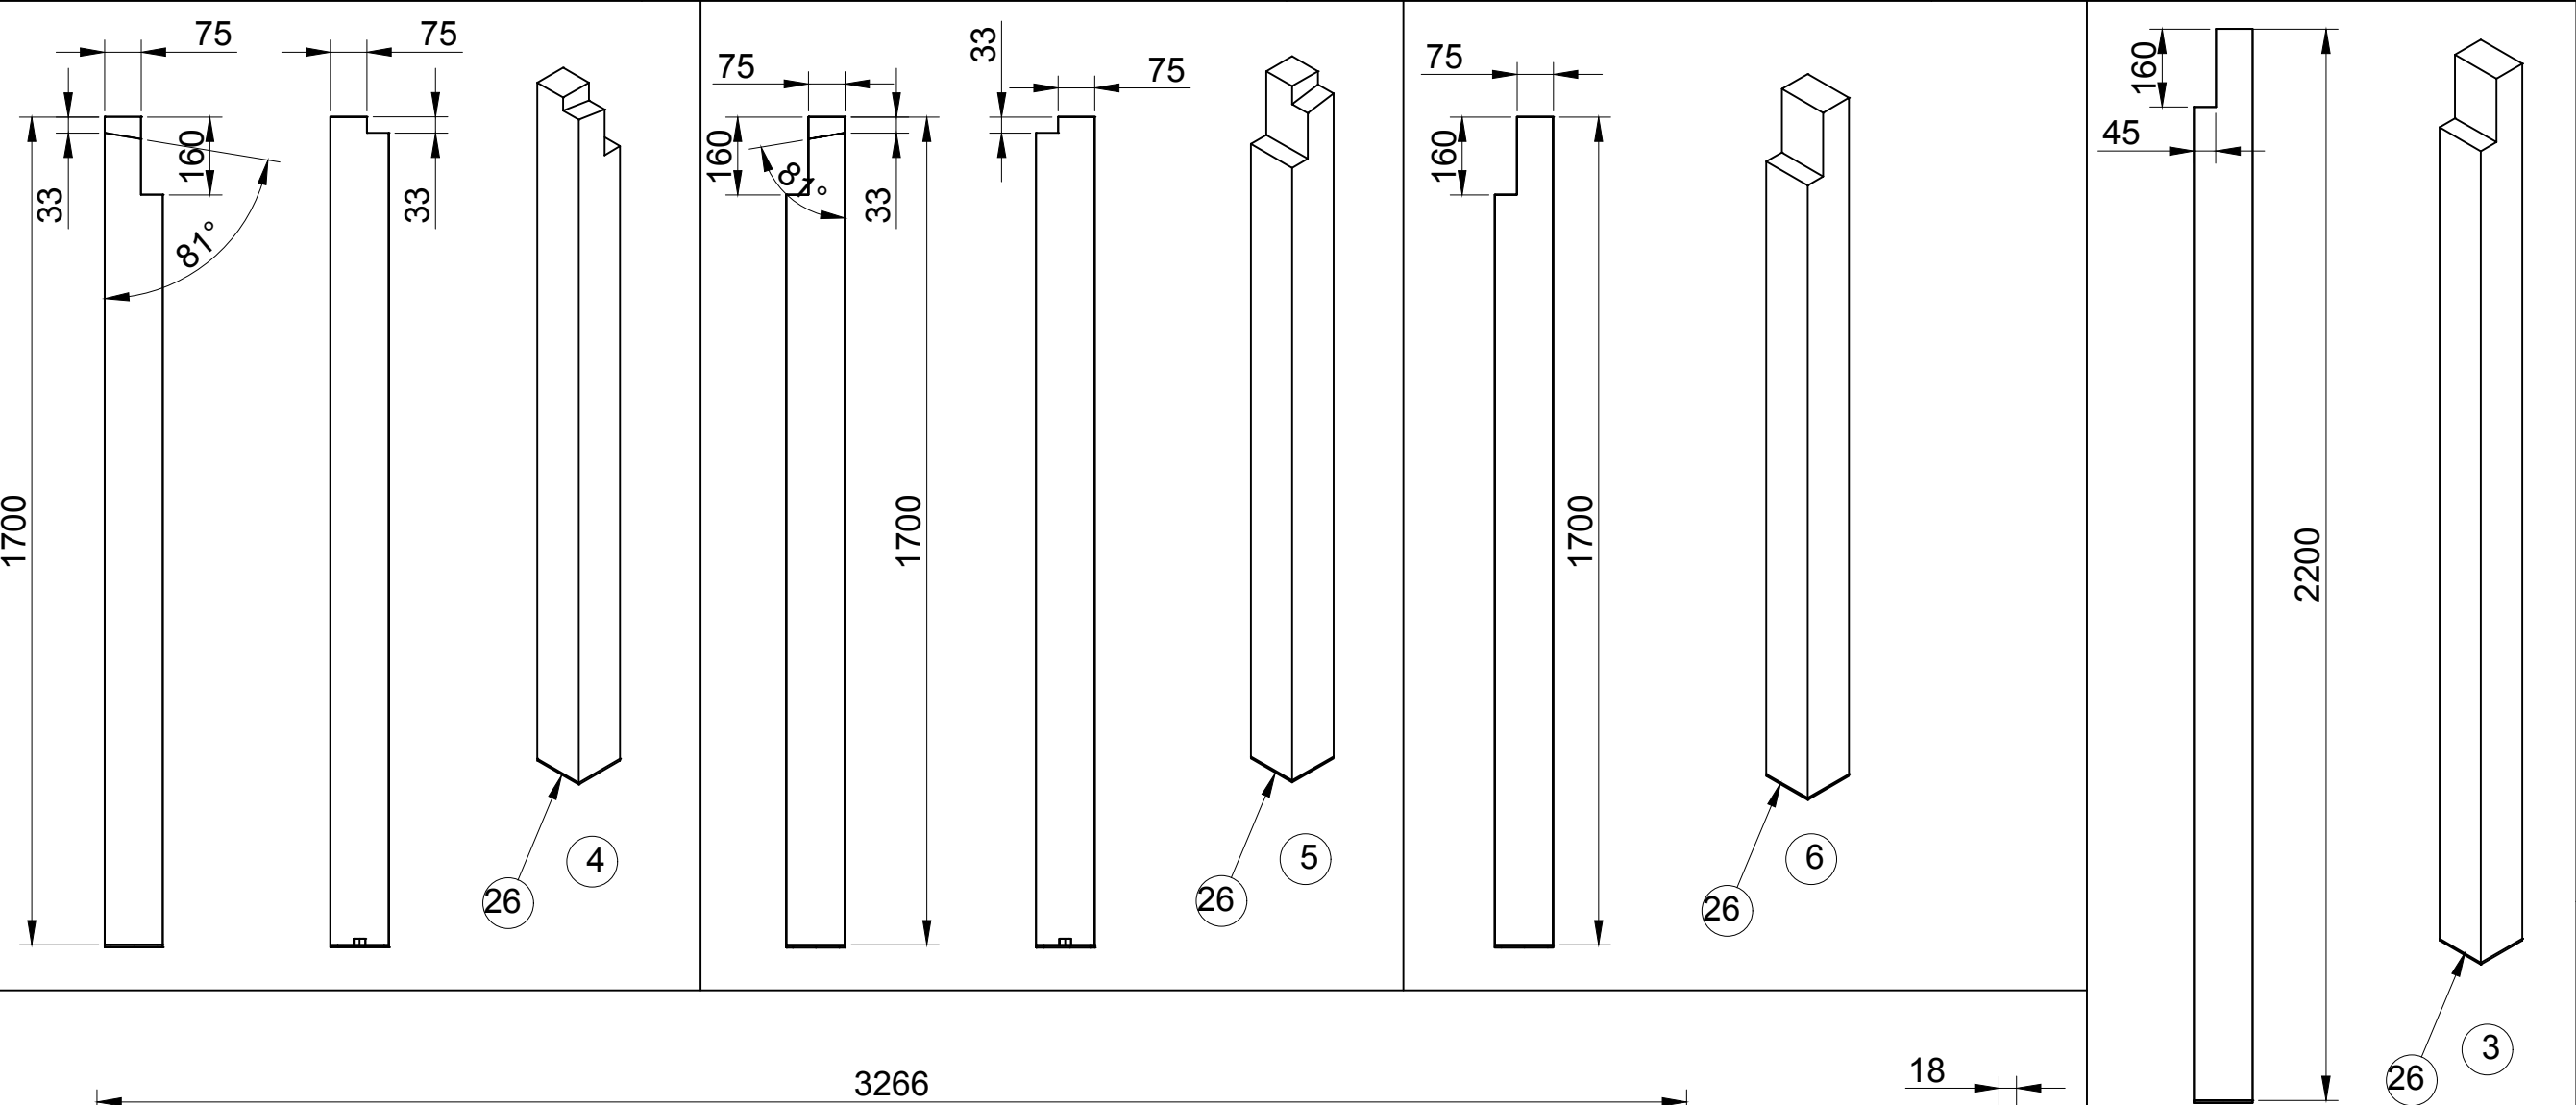
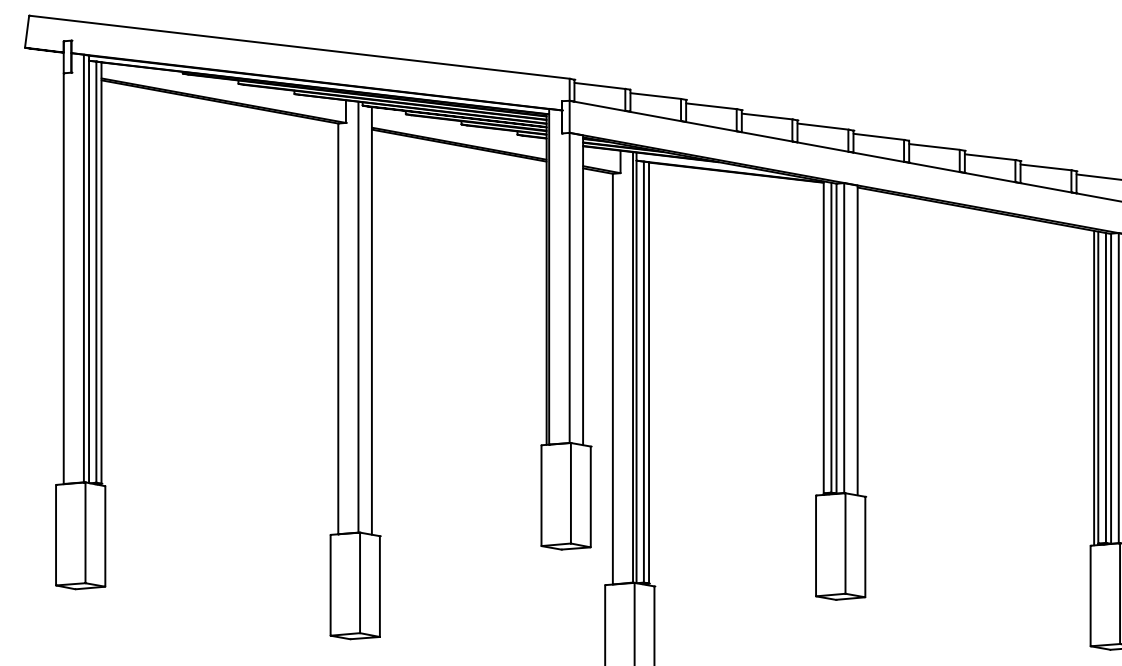


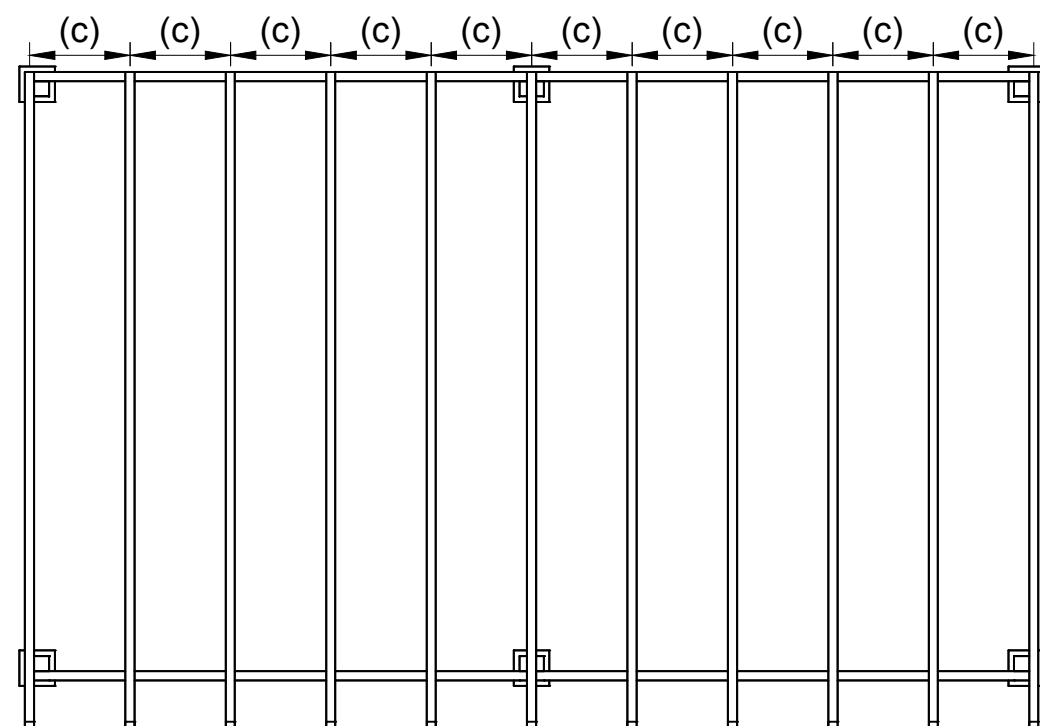





getekend	Fredsbouwtekeningen.nl	1 van 8
Schuilstal type B		A3

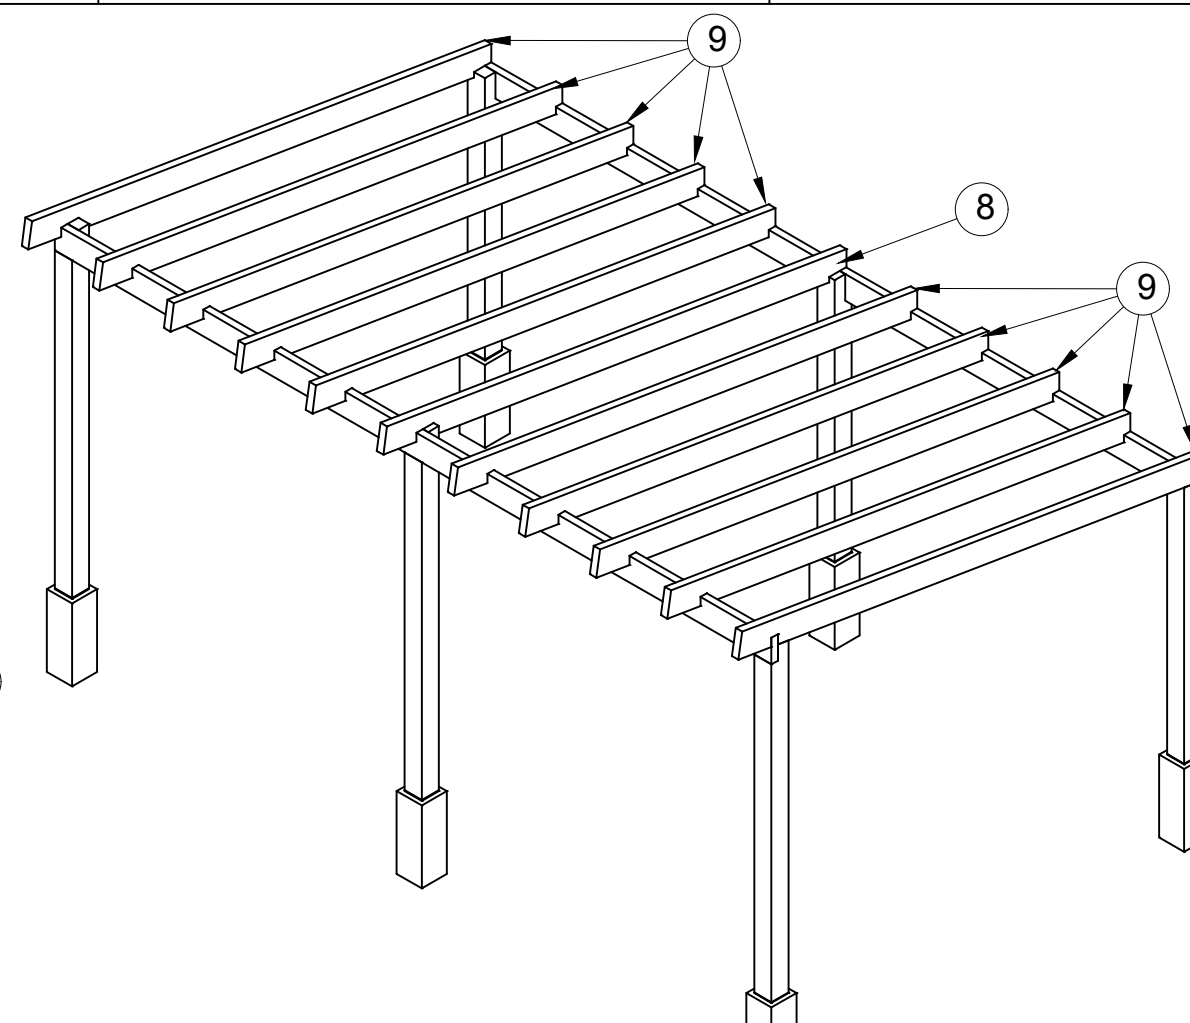




getekend	Fredsbouwtekeningen.nl	2 van 8
Schuilstal type B		A3

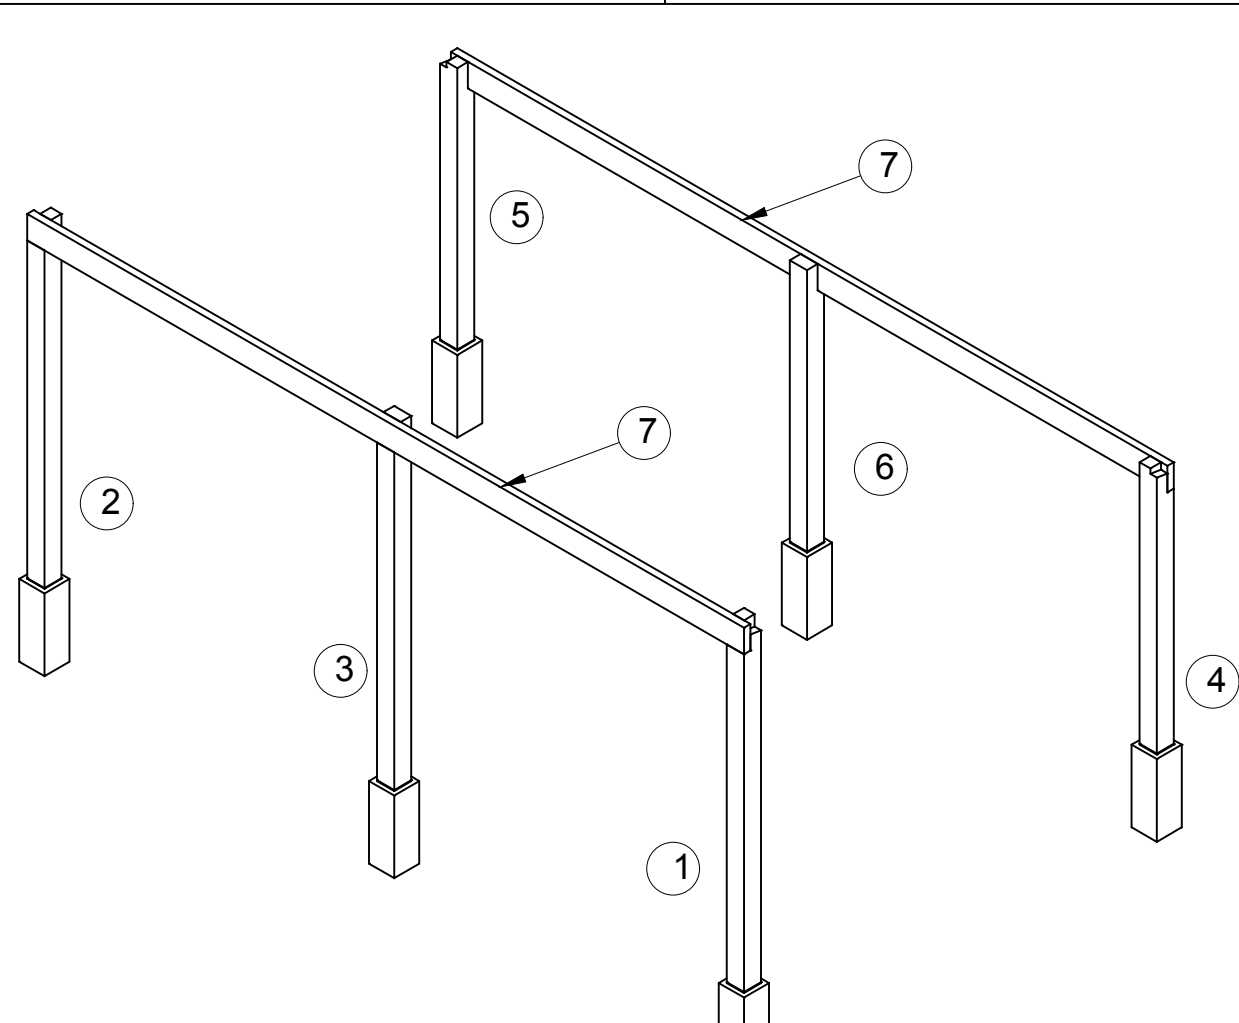




getekend	Fredsbouwtekeningen.nl	3 van 8
Schuilstal type B		A3

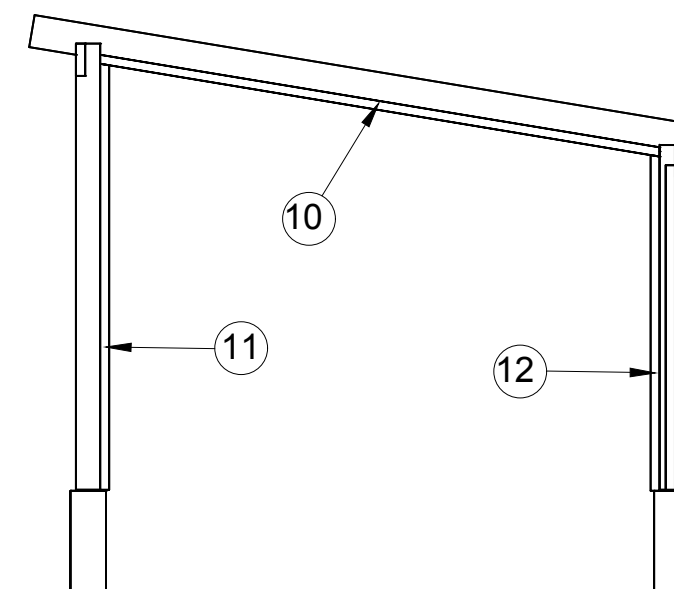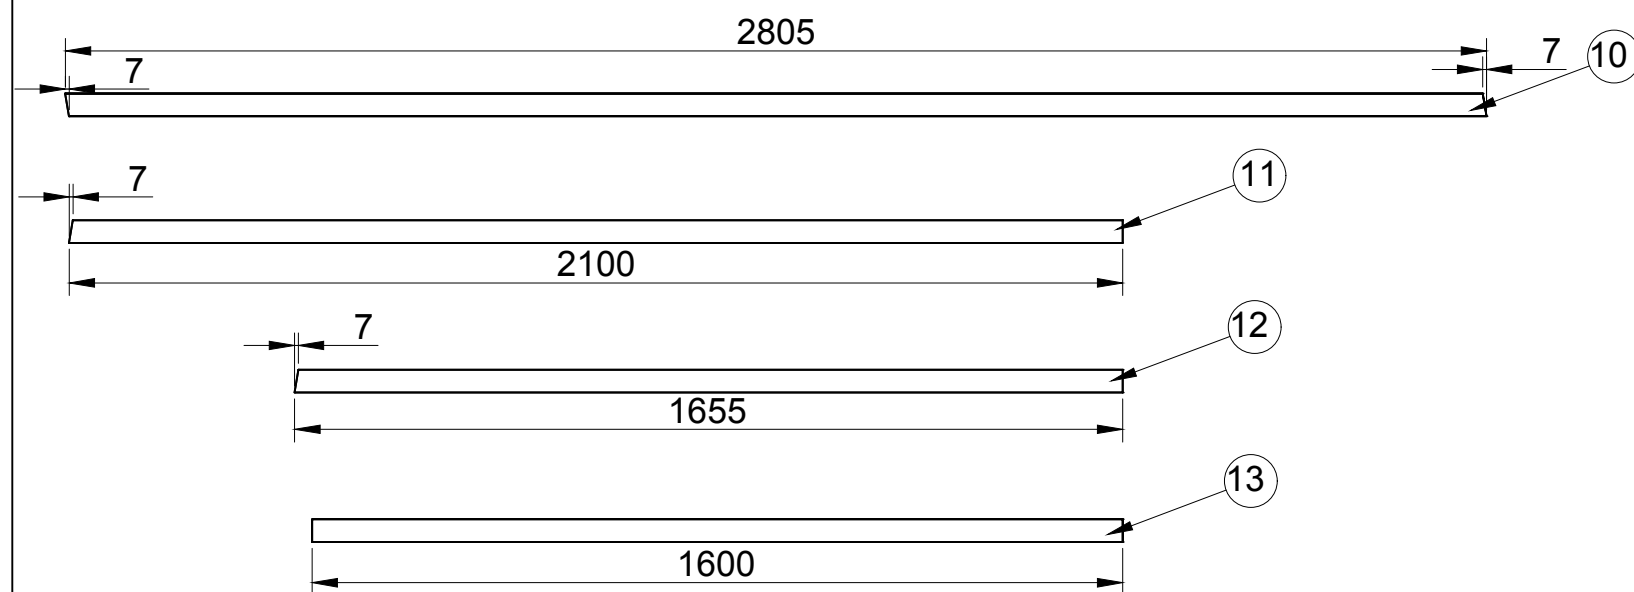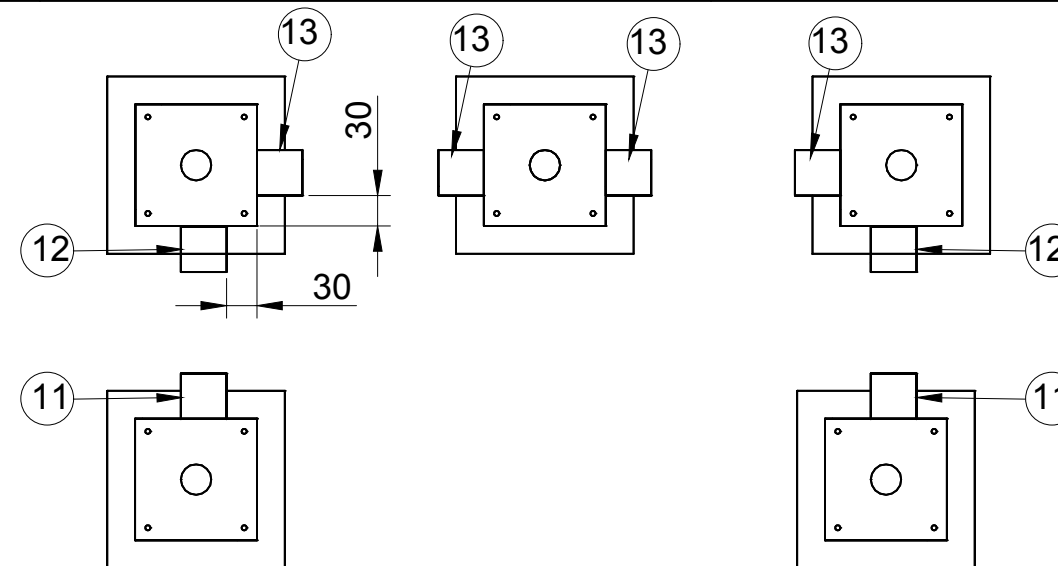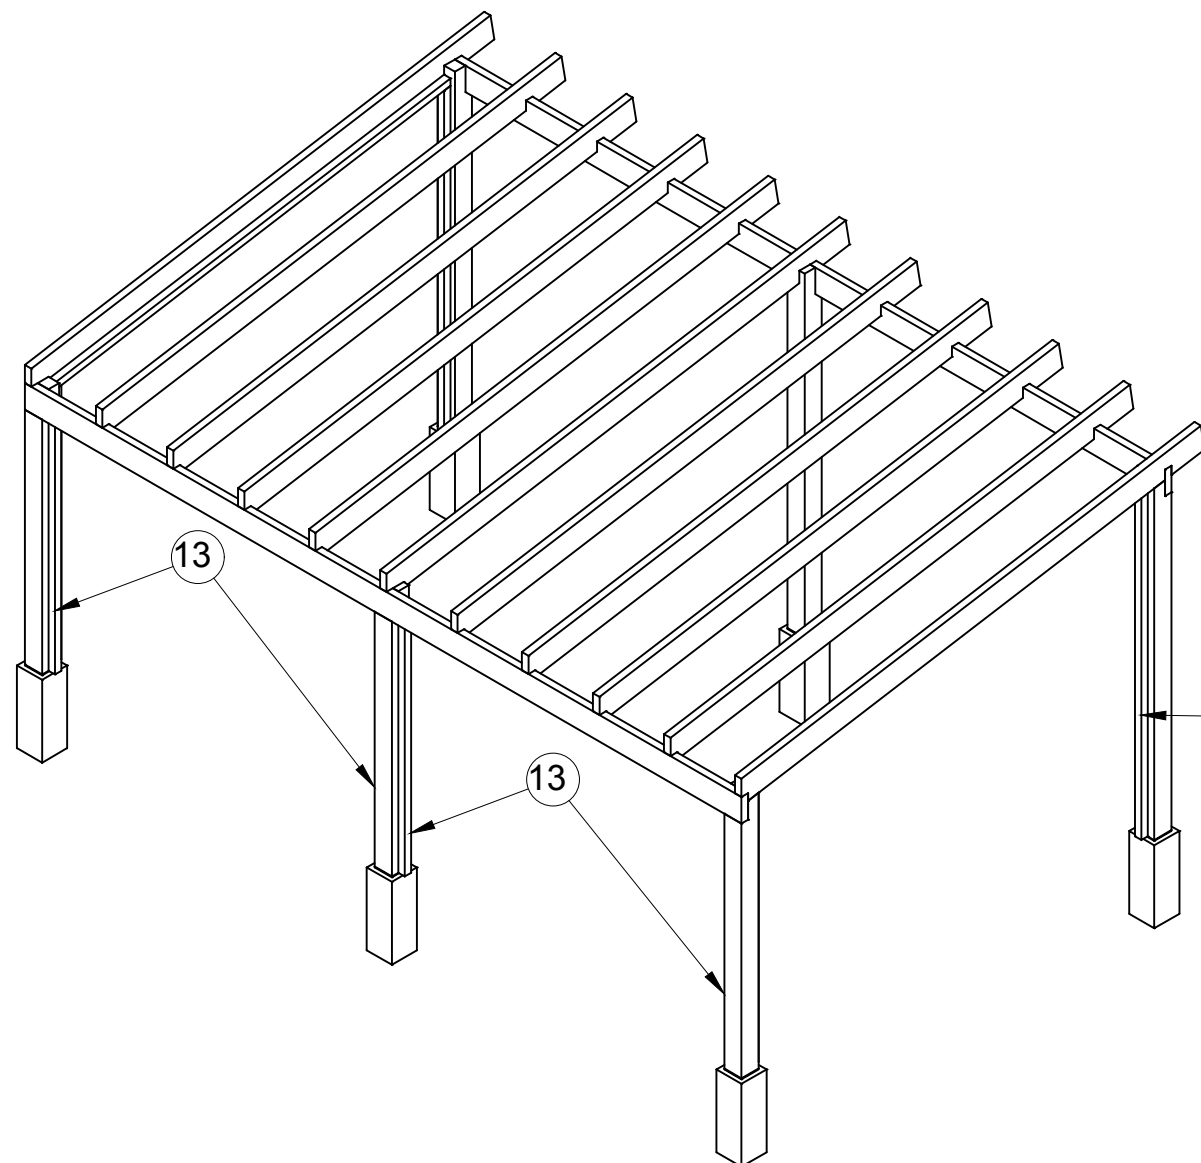

getekend	Fredsbouwtekeningen.nl	4 van 8
Schuilstal type B		A3

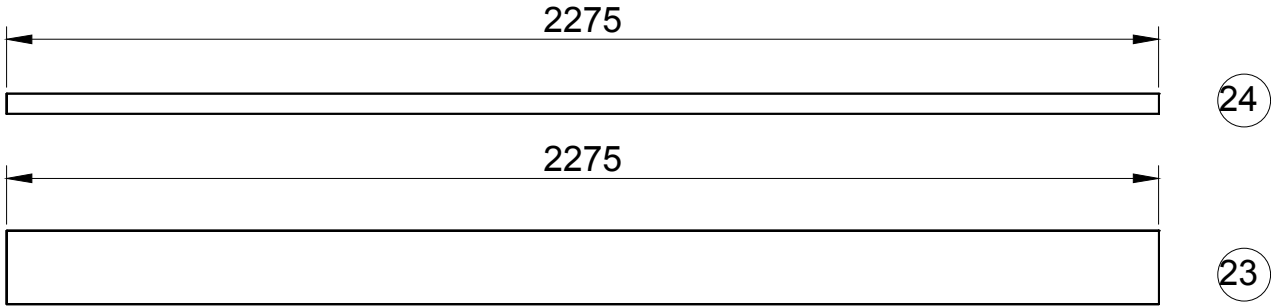
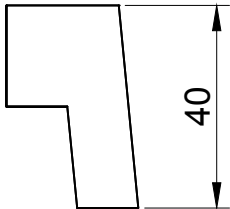
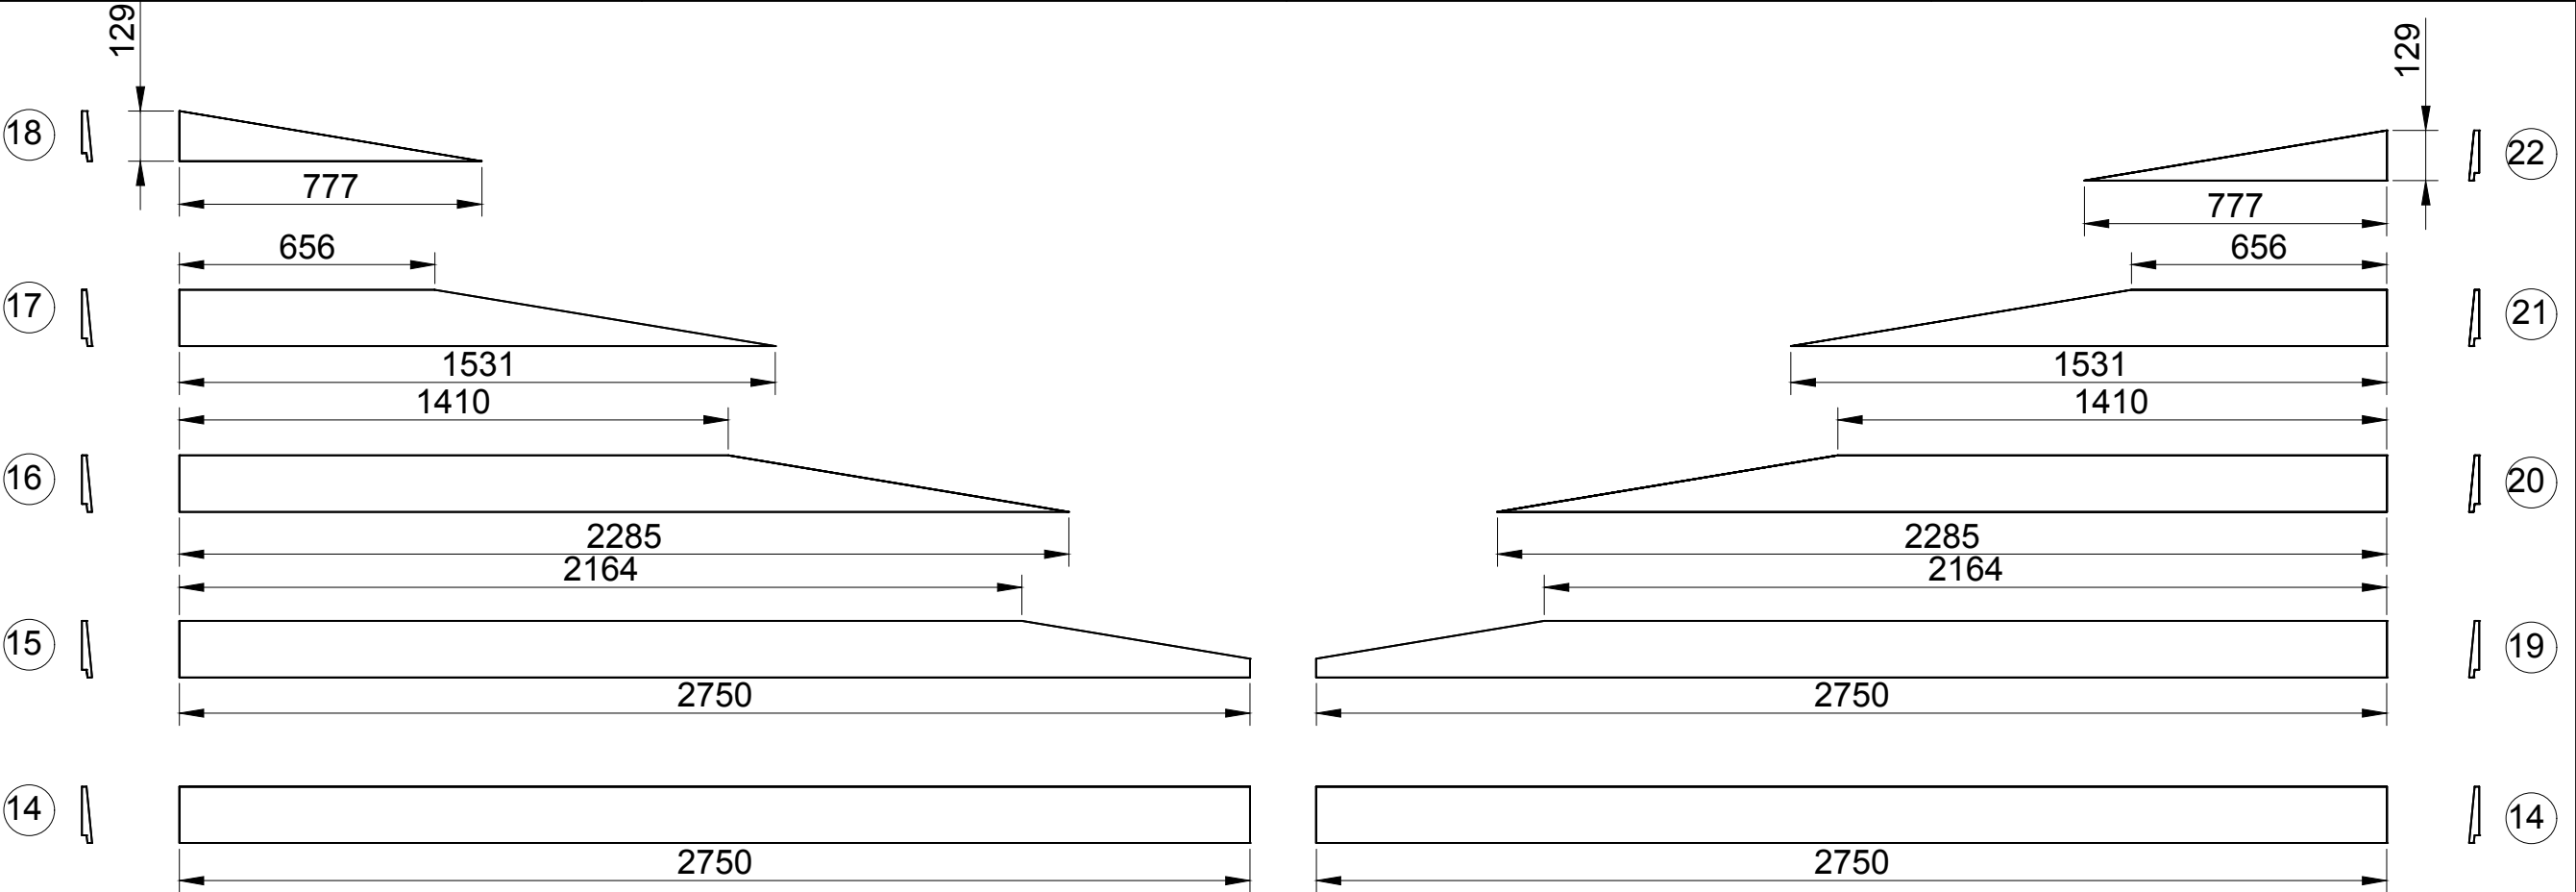


getekend	Fredsbouwtekeningen.nl	5 van 8
Schuilstal type B		A3

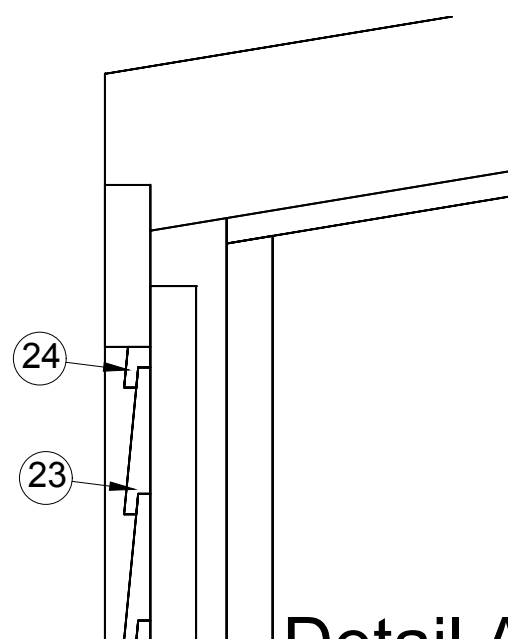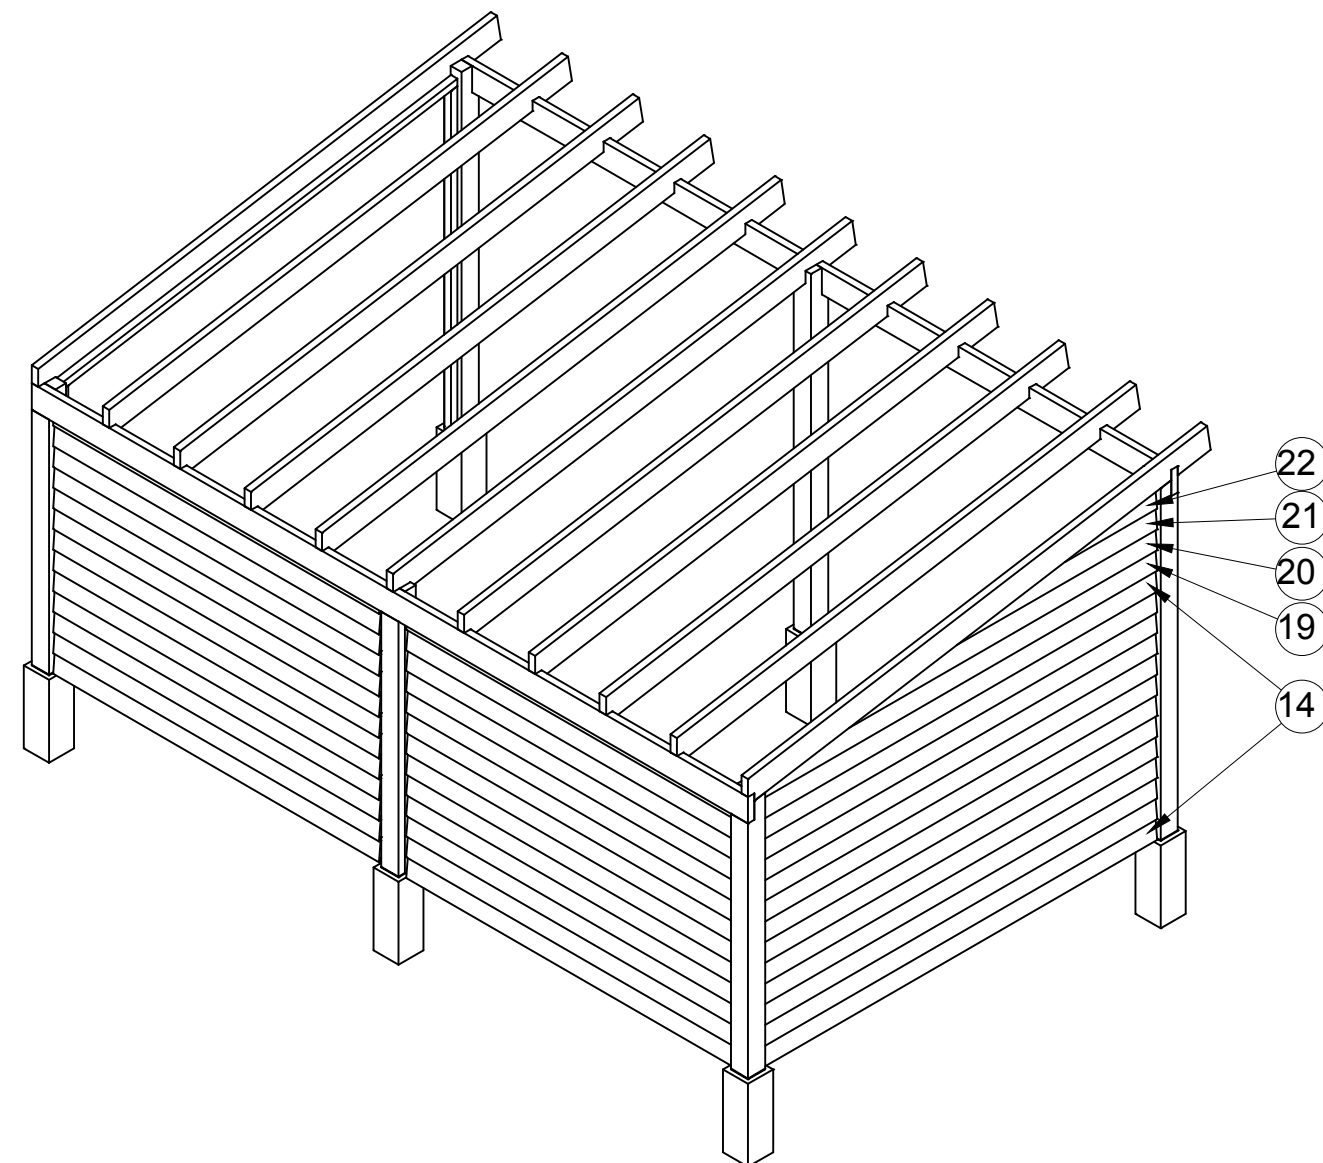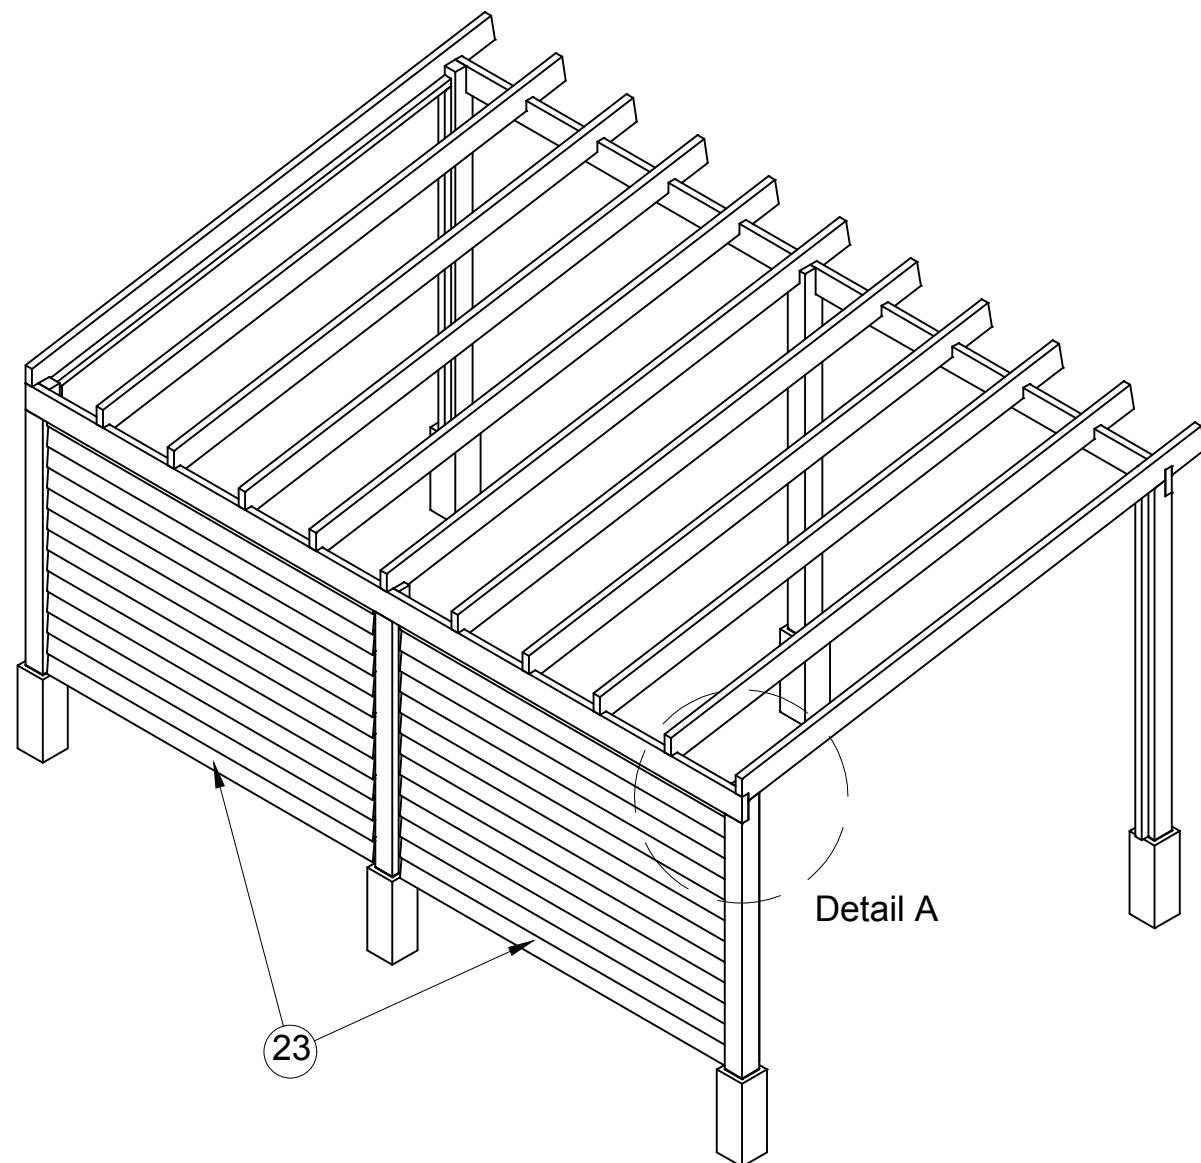

Detail A

getekend	Fredsbouwtekeningen.nl	6 van 8
Schuilstal type B		A3

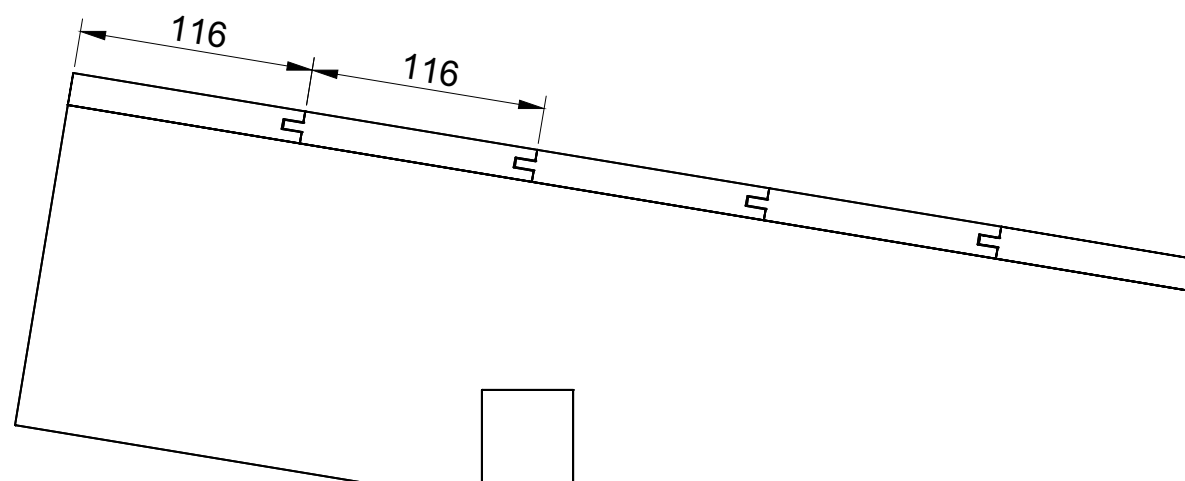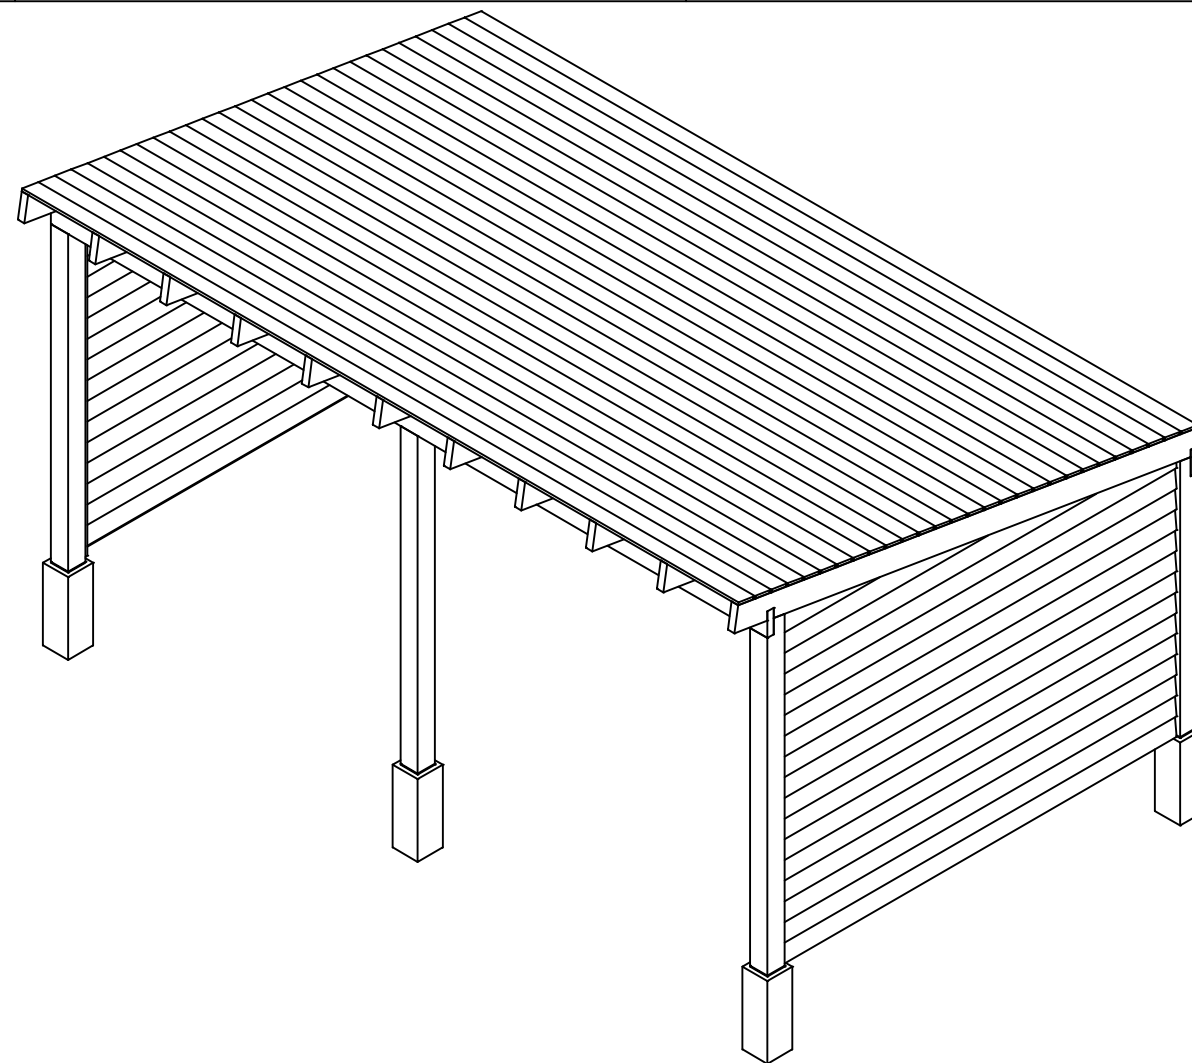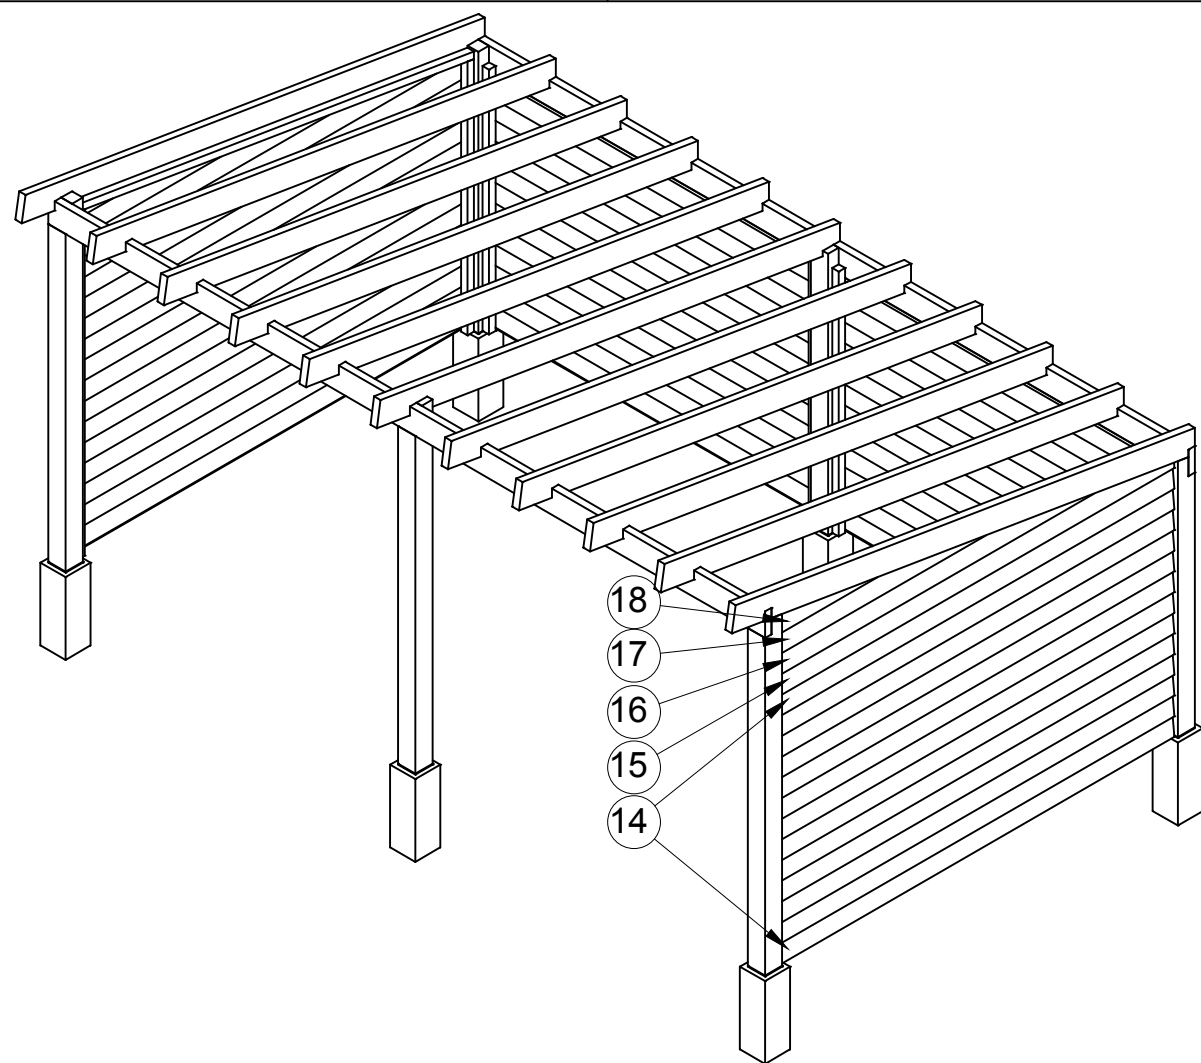

getekend	Fredsbouwtekeningen.nl	7 van 8
Schuilstal type B		A3

Maat	Lengte	Item	Aantal	Materiaal	Dikte	Breedte	Lengte		
Lengte	6000	1	1	Douglas	120	120	2200		
Breedte	3000	2	1	Douglas	120	120	2200		
Maat	Lengte	3	1	Douglas	120	120	2200		
(a)	6000	4	1	Douglas	120	120	1700		
(b)	3000	5	1	Douglas	120	120	1700		
(c)	595,5	6	1	Douglas	120	120	1700		
		7	2	Douglas	45	160	6000		
		8	1	Douglas	45	160	3266		
		9	10	Douglas	45	160	3266		
		10	2	Douglas	45	45	2805		
		11	2	Douglas	45	45	2100		
		12	2	Douglas	45	45	1655		
		13	4	Douglas	45	45	1600		
		14	26	Rabat	26/16	125 werkend	2750		
		15	1	Rabat	26/16	125 werkend	2750		
		16	1	Rabat	26/16	125 werkend	2285		
		17	1	Rabat	26/16	125 werkend	1531		
		18	1	Rabat	26/16	125 werkend	777		
		19	1	Rabat	26/16	125 werkend	777		
		20	1	Rabat	26/16	125 werkend	2750		
		21	1	Rabat	26/16	125 werkend	2285		
		22	1	Rabat	26/16	125 werkend	1531		
		23	24	Rabat	26/16	125 werkend	2775		
		24	2	Rabat	26/16	125 werkend	2775		
		25	28	Douglas	16	116	6000		
		26	6	RVS	5	120	120		
		27	6	Moer	M16				
		28	6	Anker	M16				500
		1x Dakgoot							
		Dakplaten of dakpannen							
		RVS schroeven 4x40 (voorboren)							
		RVS schroeven 5x50 (voorboren)							
		RVS schroeven 5x70 (voorboren)							

getekend	Fredsbouwtekeningen.nl	8 van 8
Schuilstal type B		A3