


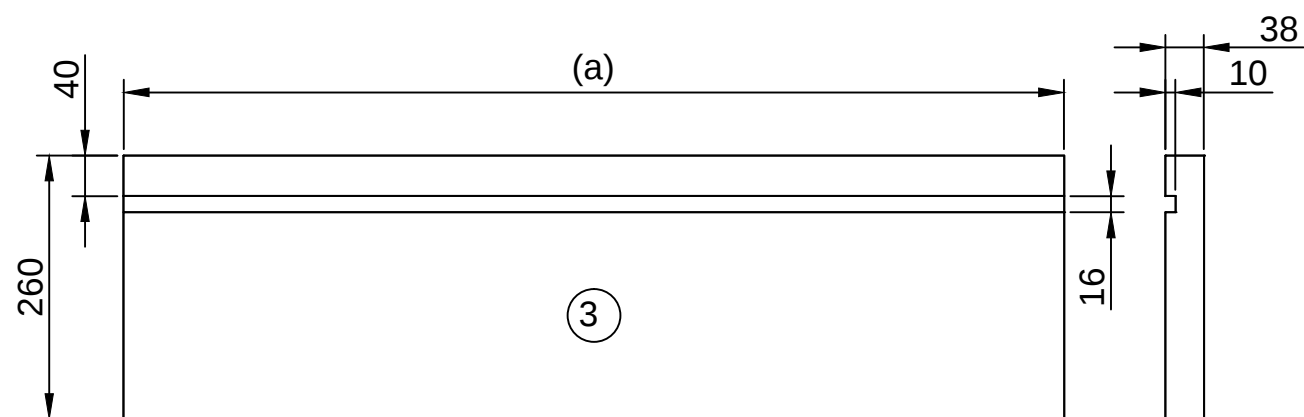
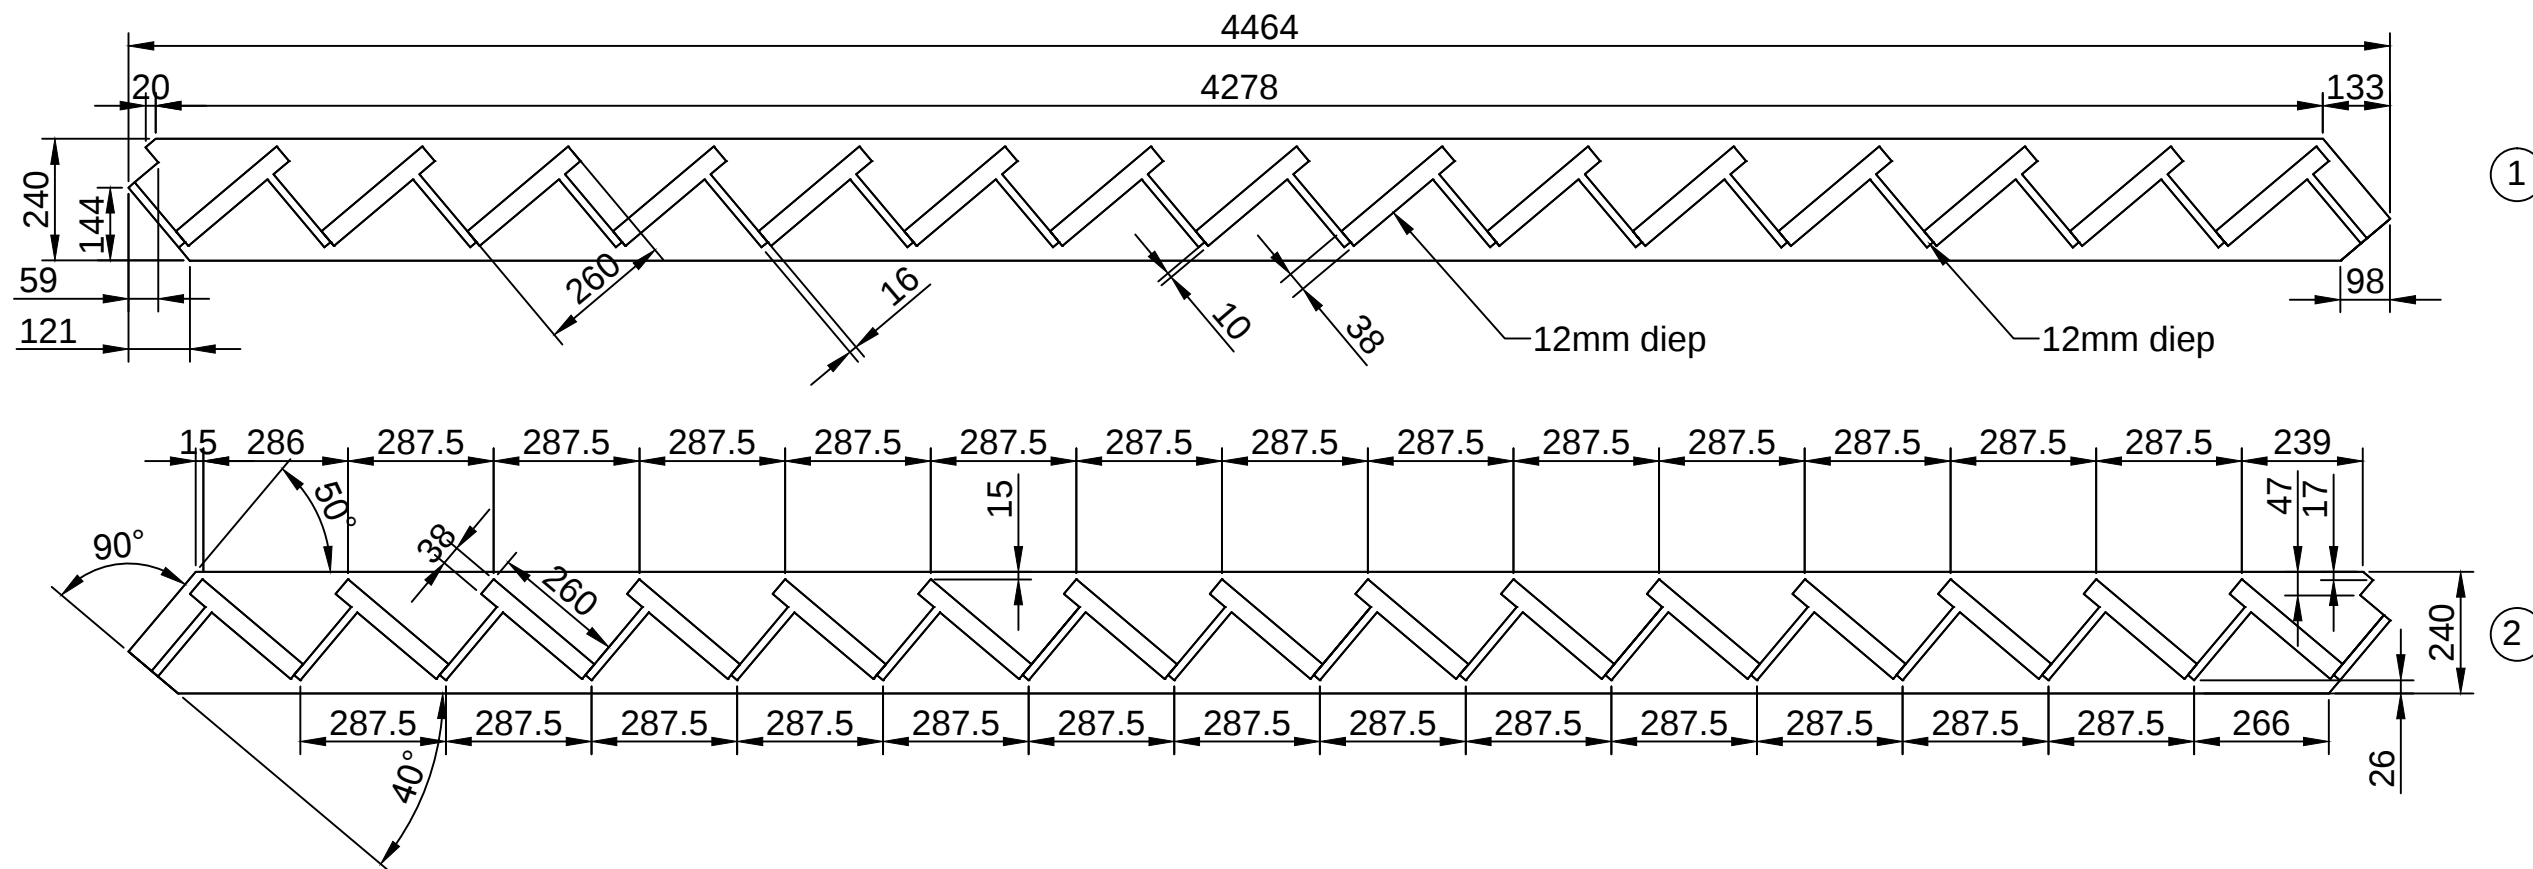


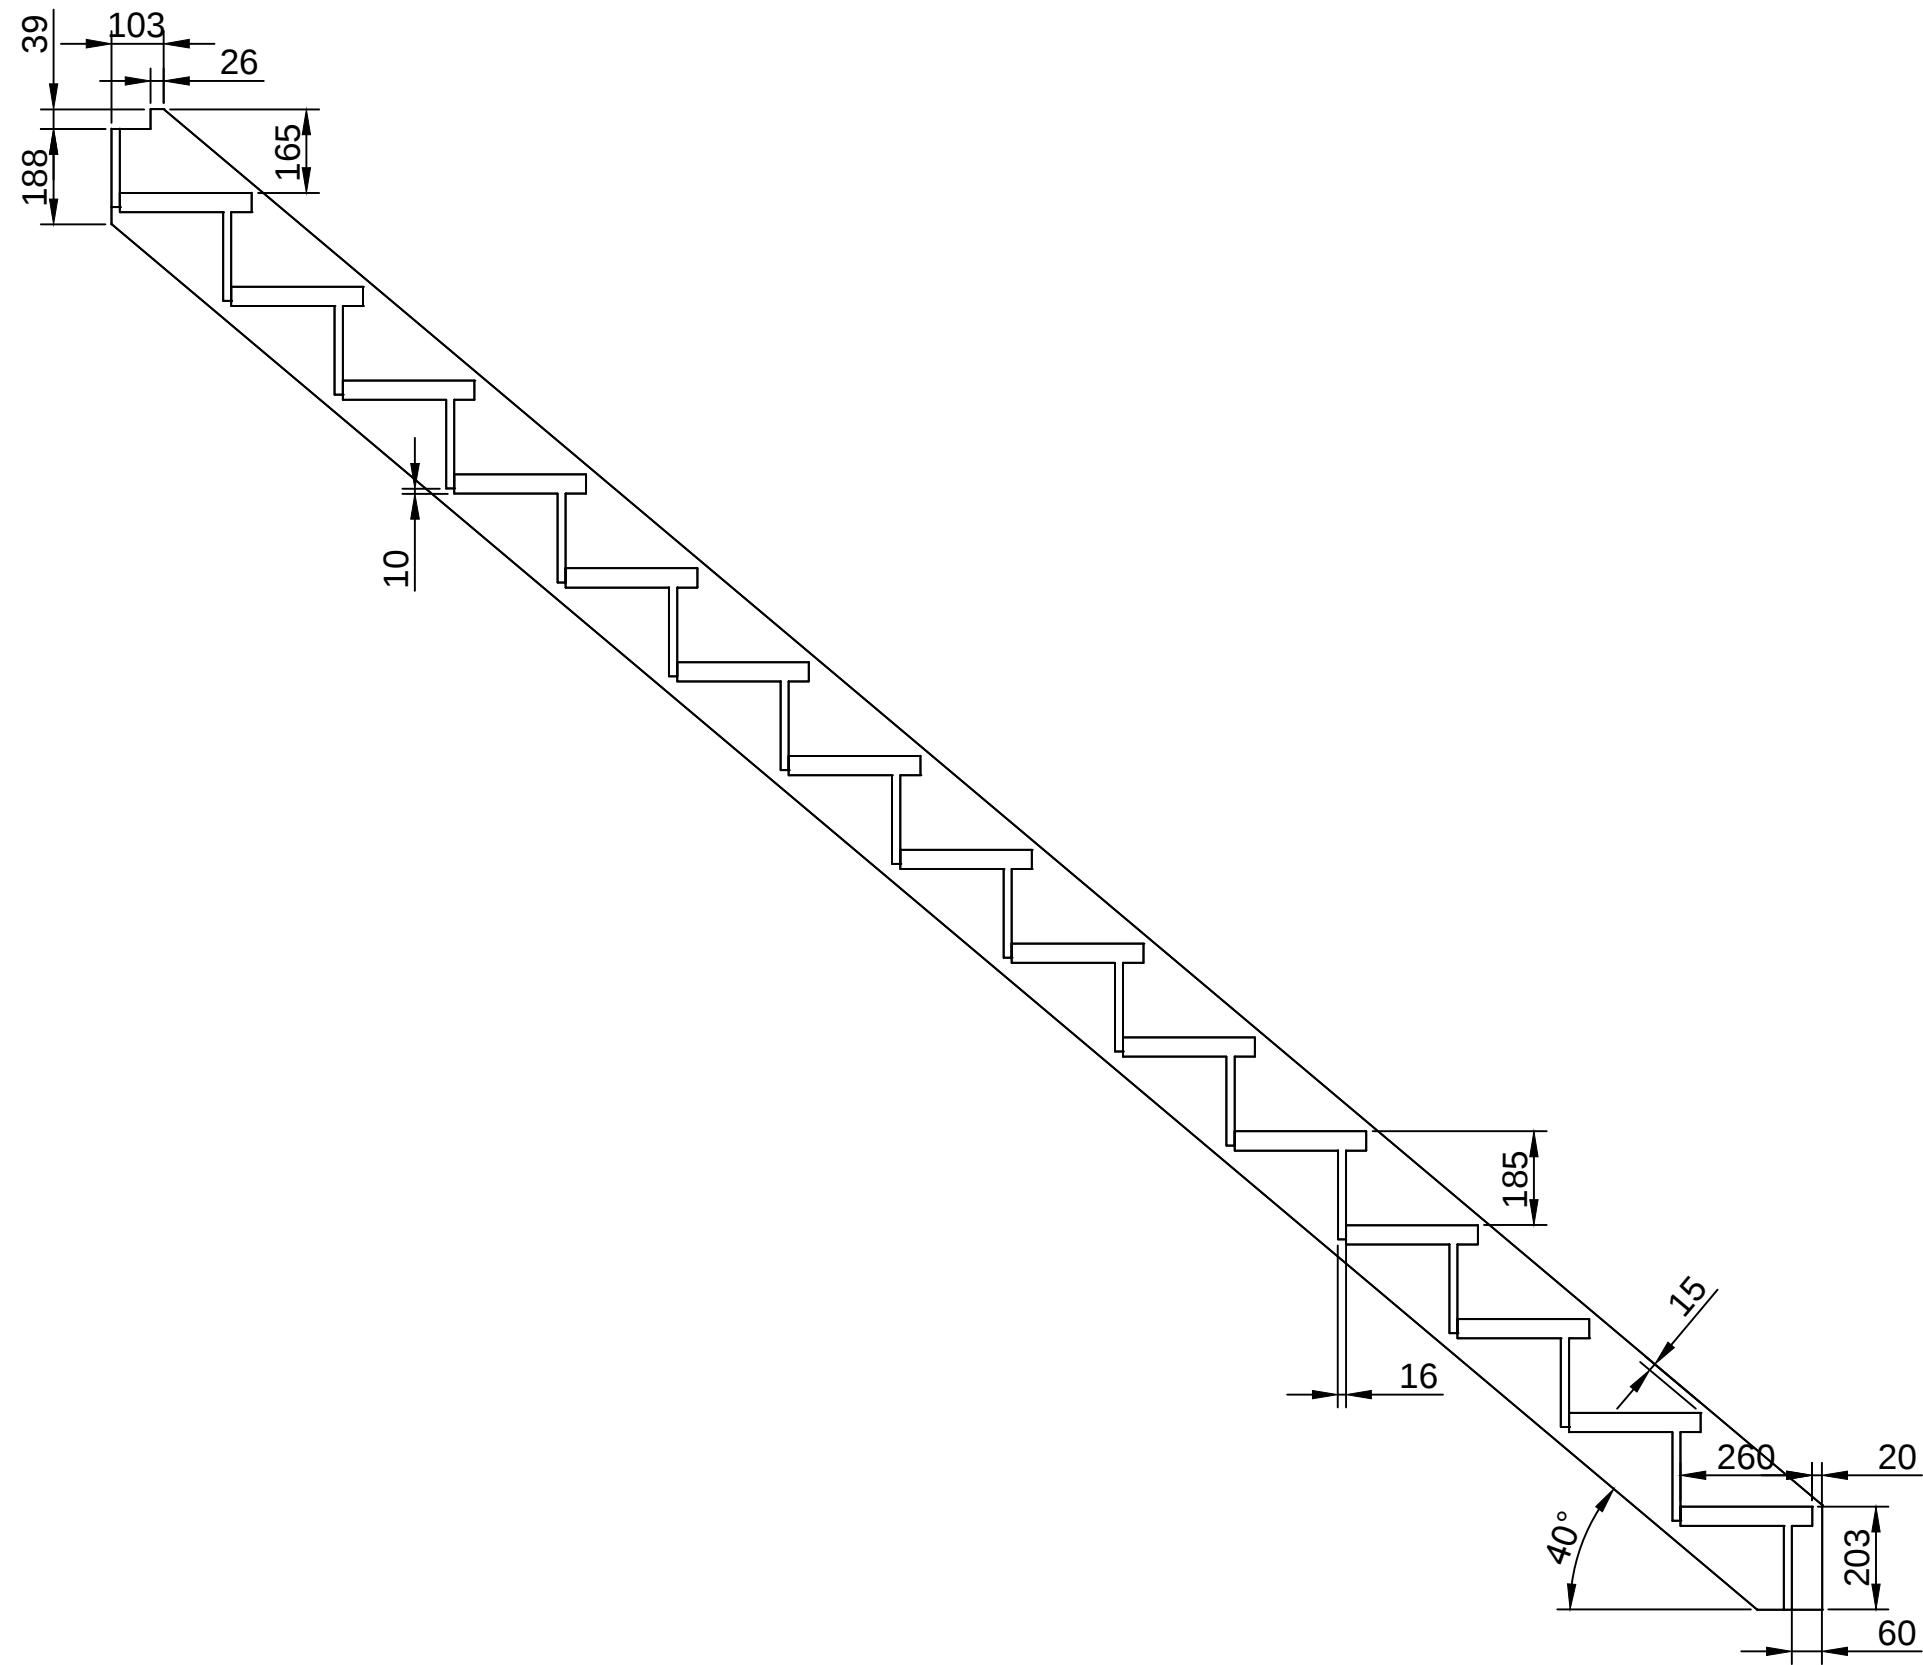



getekend	Fredsbouwtekeningen.nl	1 van 5
Steektrap		A3

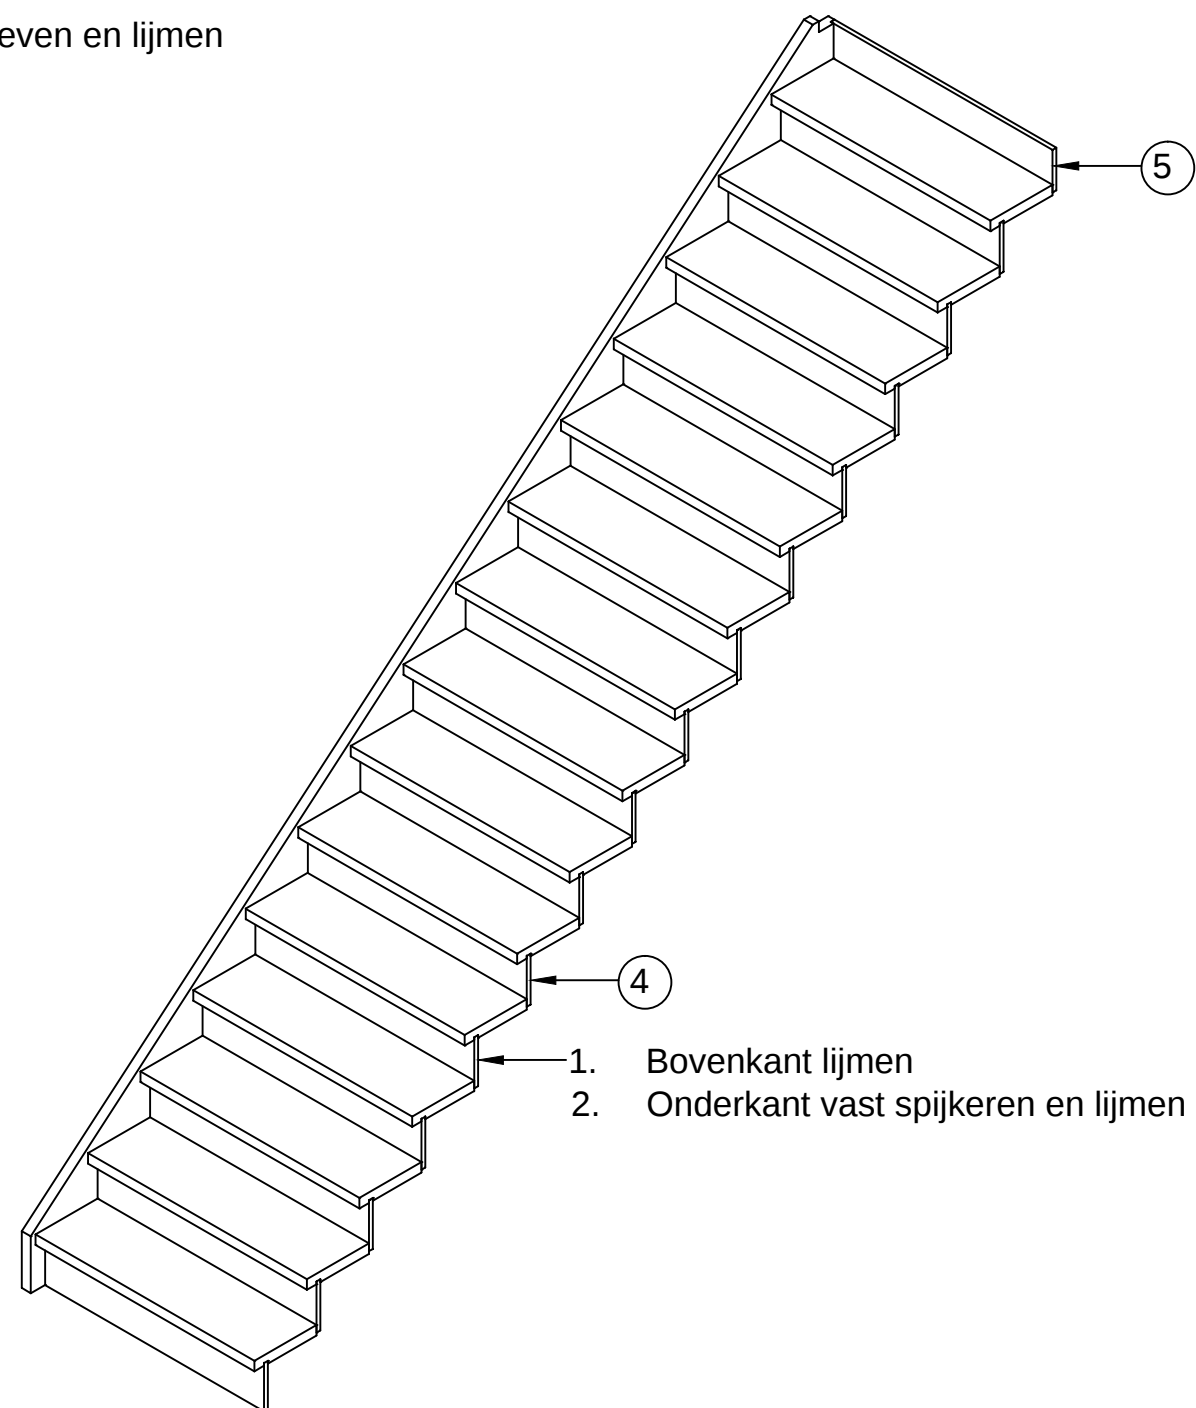

getekend	Fredsbouwtekeningen.nl	2 van 5
Steektrap		A3

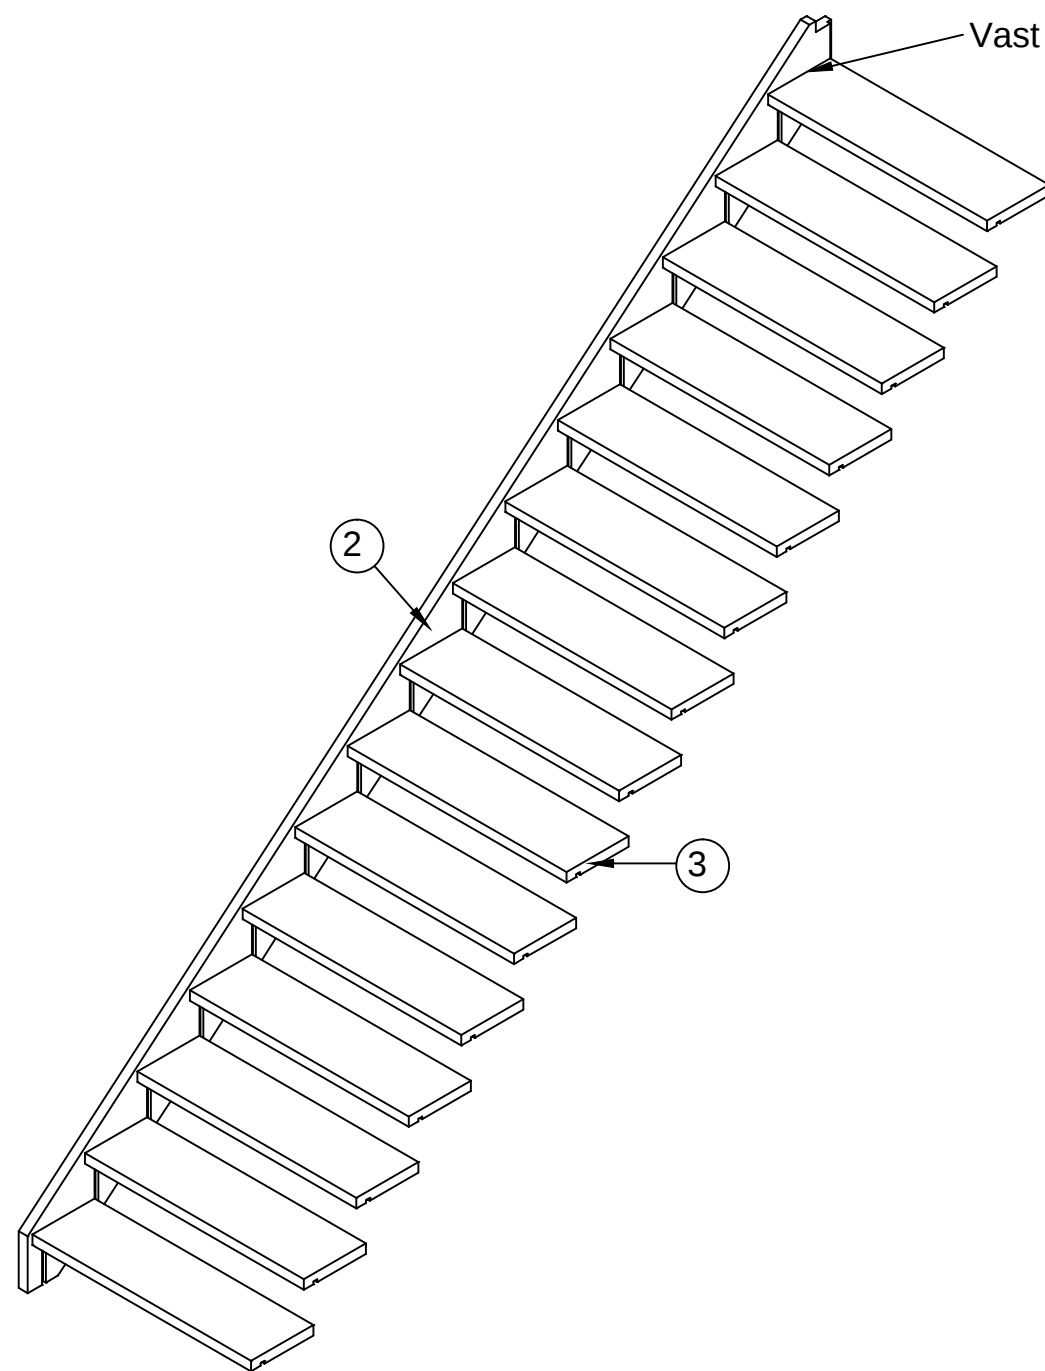


getekend	Fredsbouwtekeningen.nl	3 van 5
Steektrap		A3

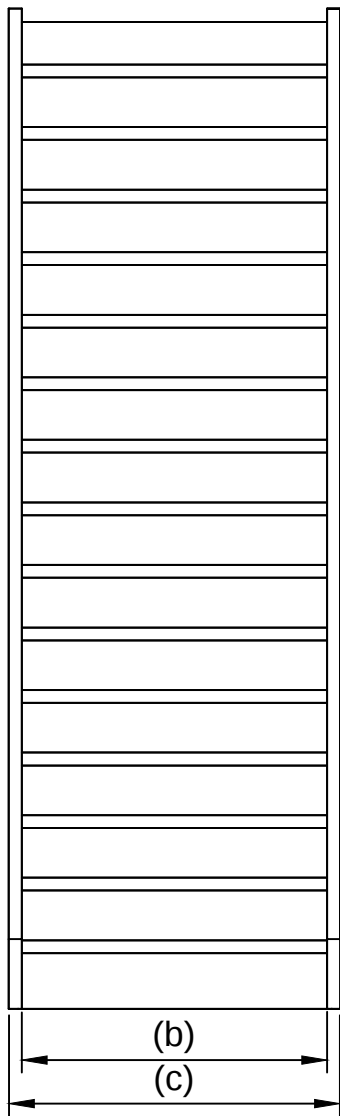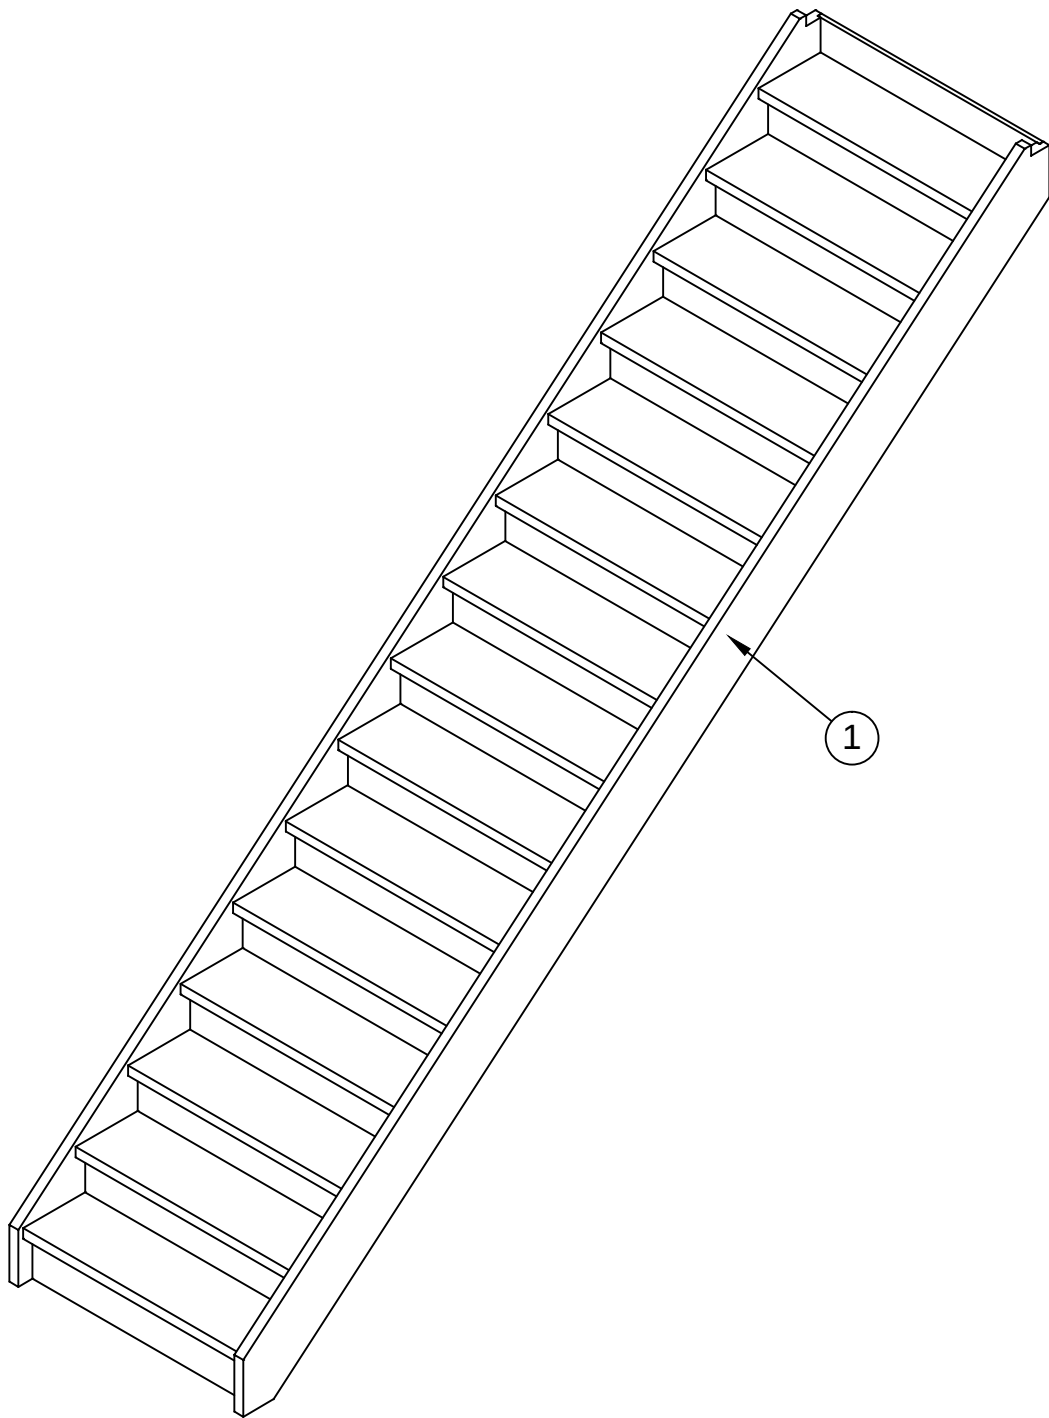

Trap		Item	Aantal	Materiaal	Dikte	Breedte	Lengte
Breedte	900	1	1	Eiken	38	240	4464
Maat	Lengte	2	1	Eiken	38	240	4464
(a)	928	3	15	Eiken	38	260	928
(b)	904	4	14	Eiken	16	185	928
(c)	980	5	1	Eiken	16	145	928
		6	1	Eiken	16	175	928
Houtlijm of bruislijm							
RVS schroeven 5x60 voorboren							
Spijkers 2x30							

getekend	Fredsbouwtekeningen.nl	4 van 5
Steektrap		A3

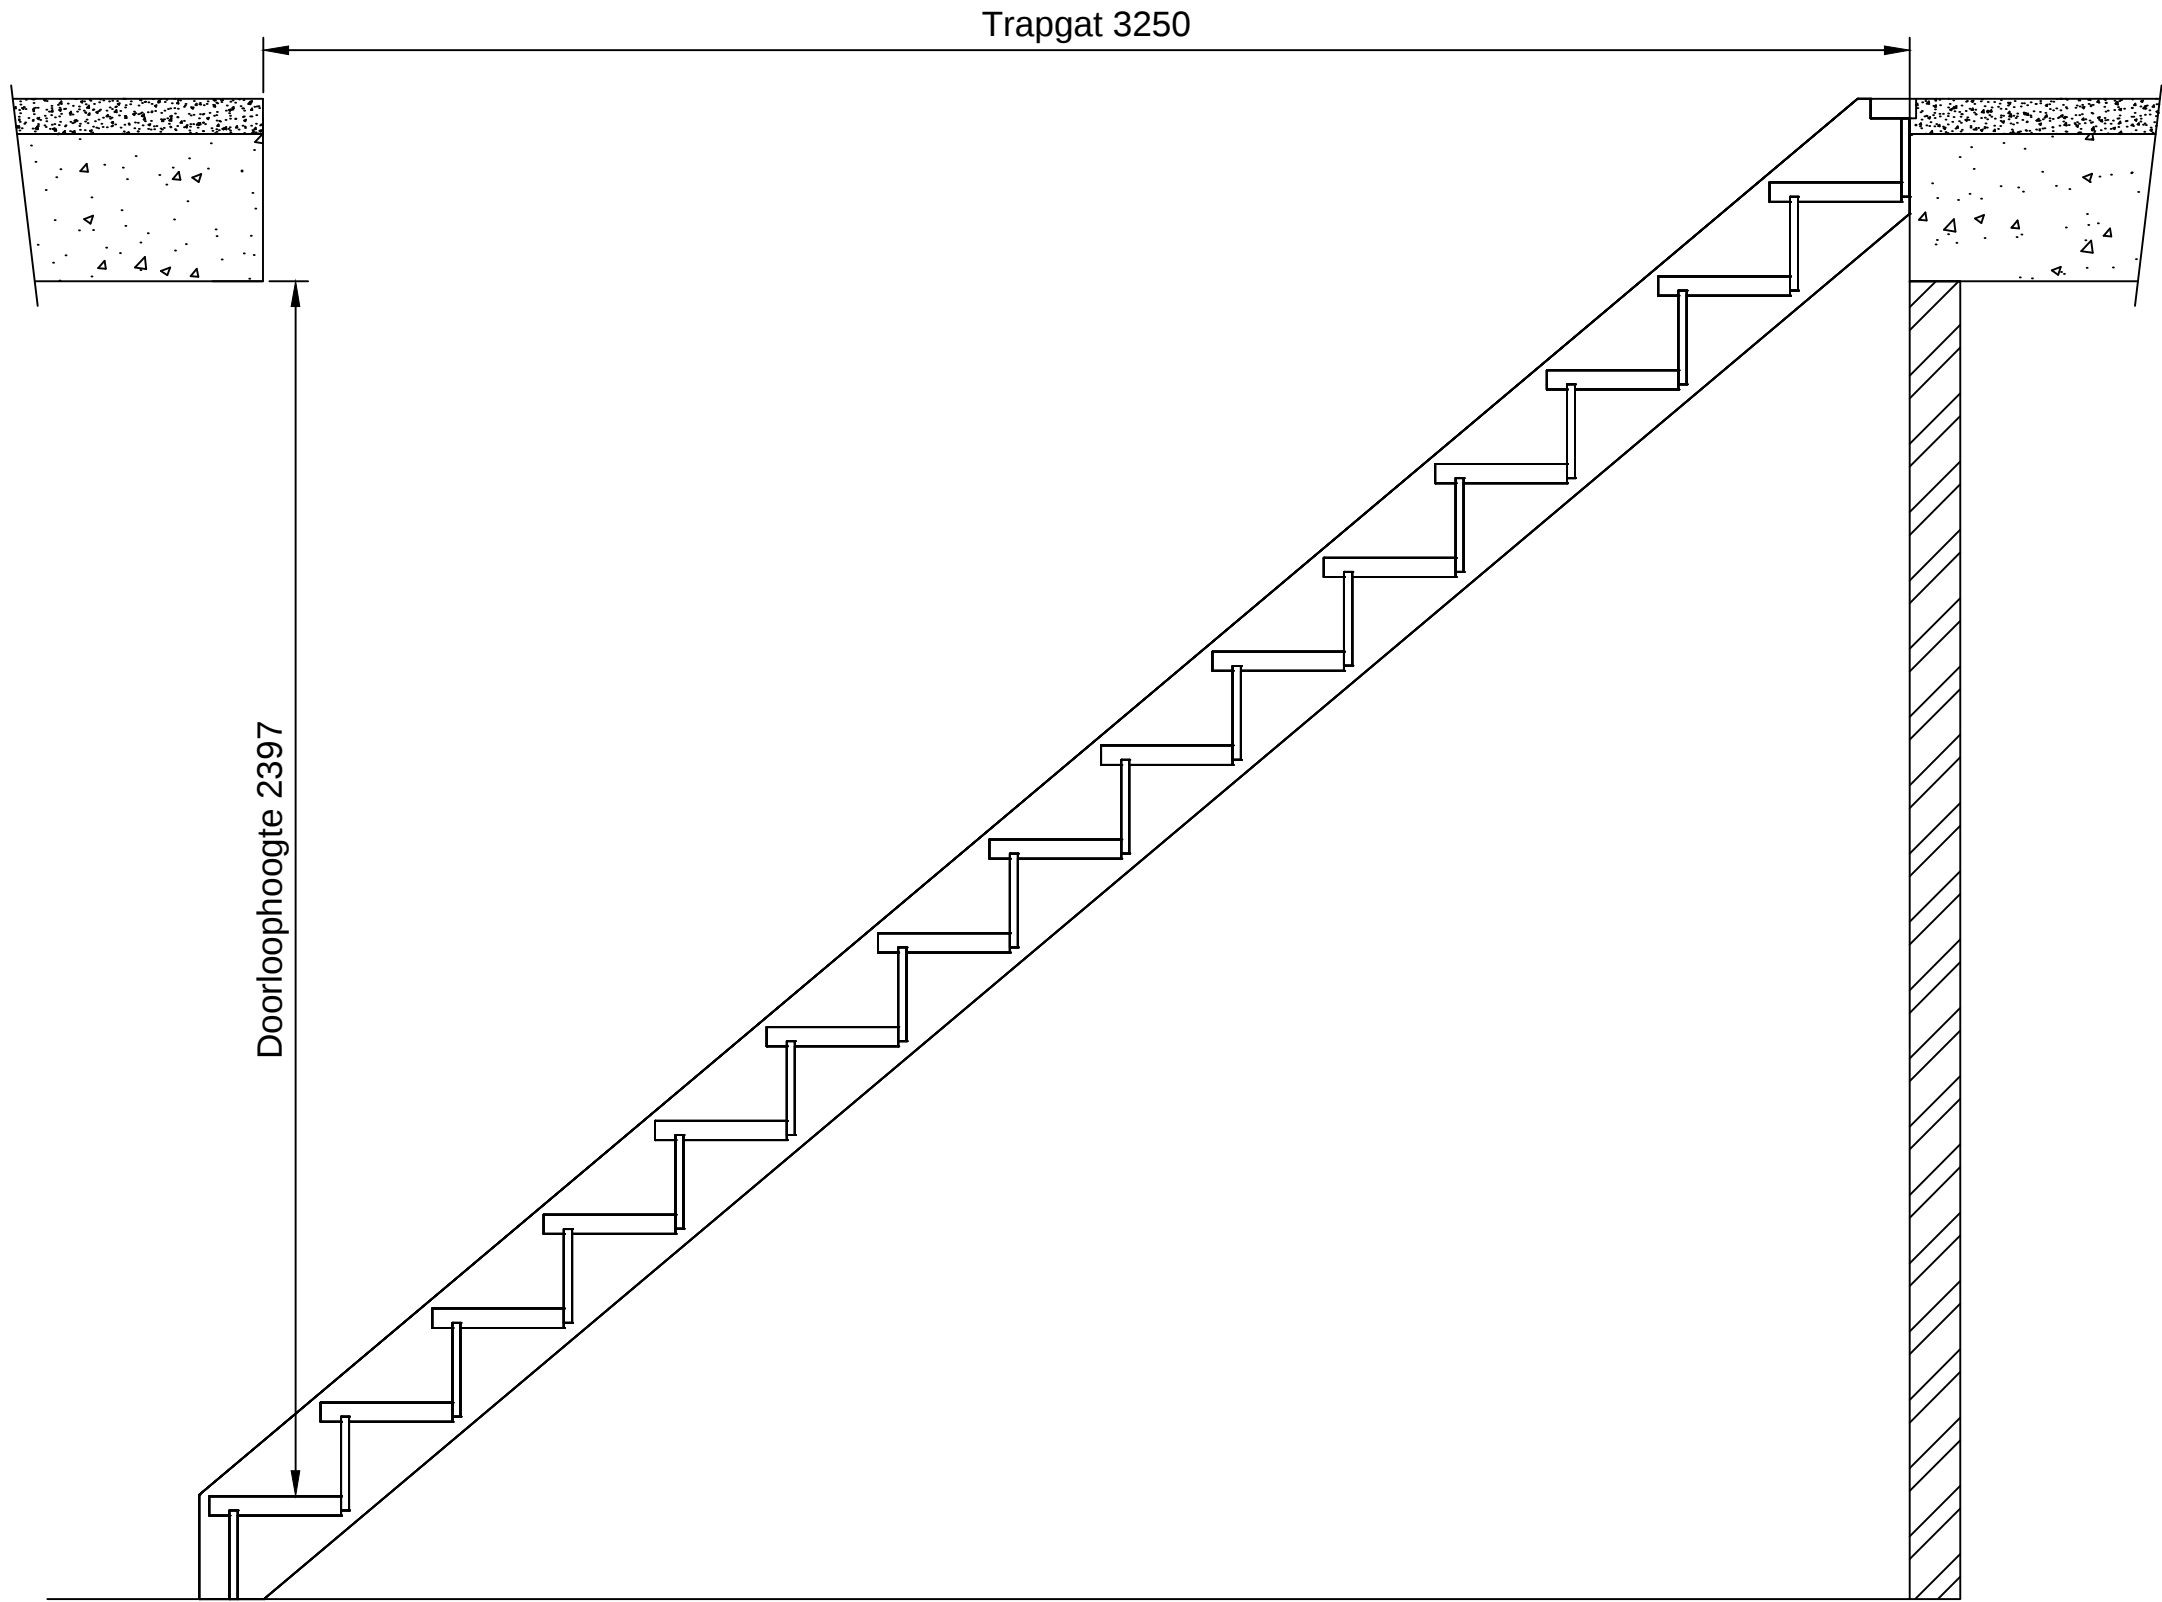

getekend	Fredsbouwtekeningen.nl	5 van 5
Steektrap		A3