


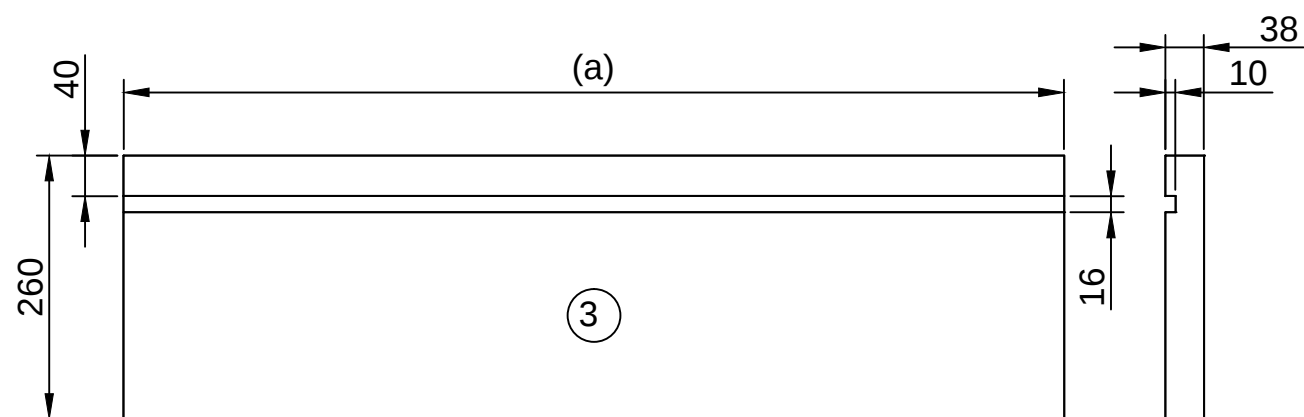
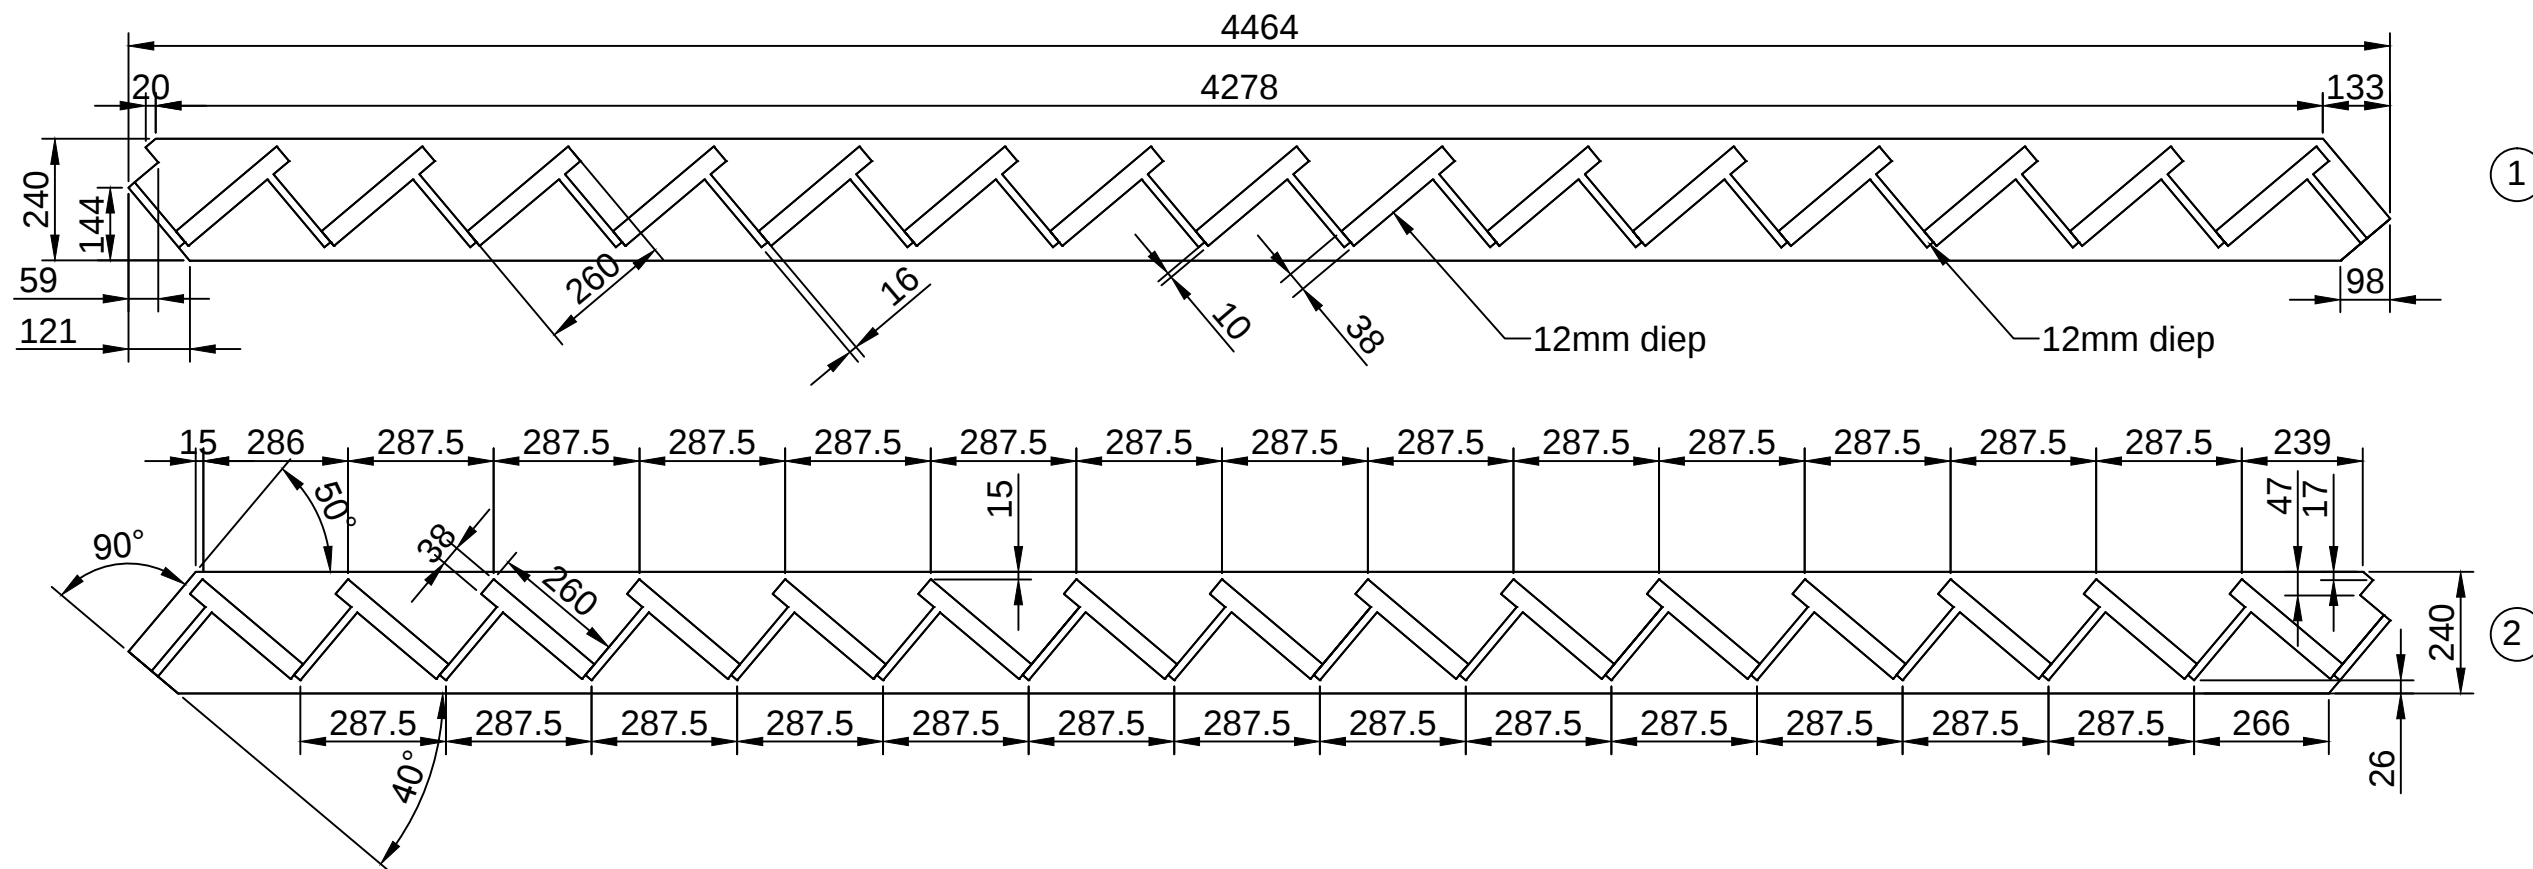


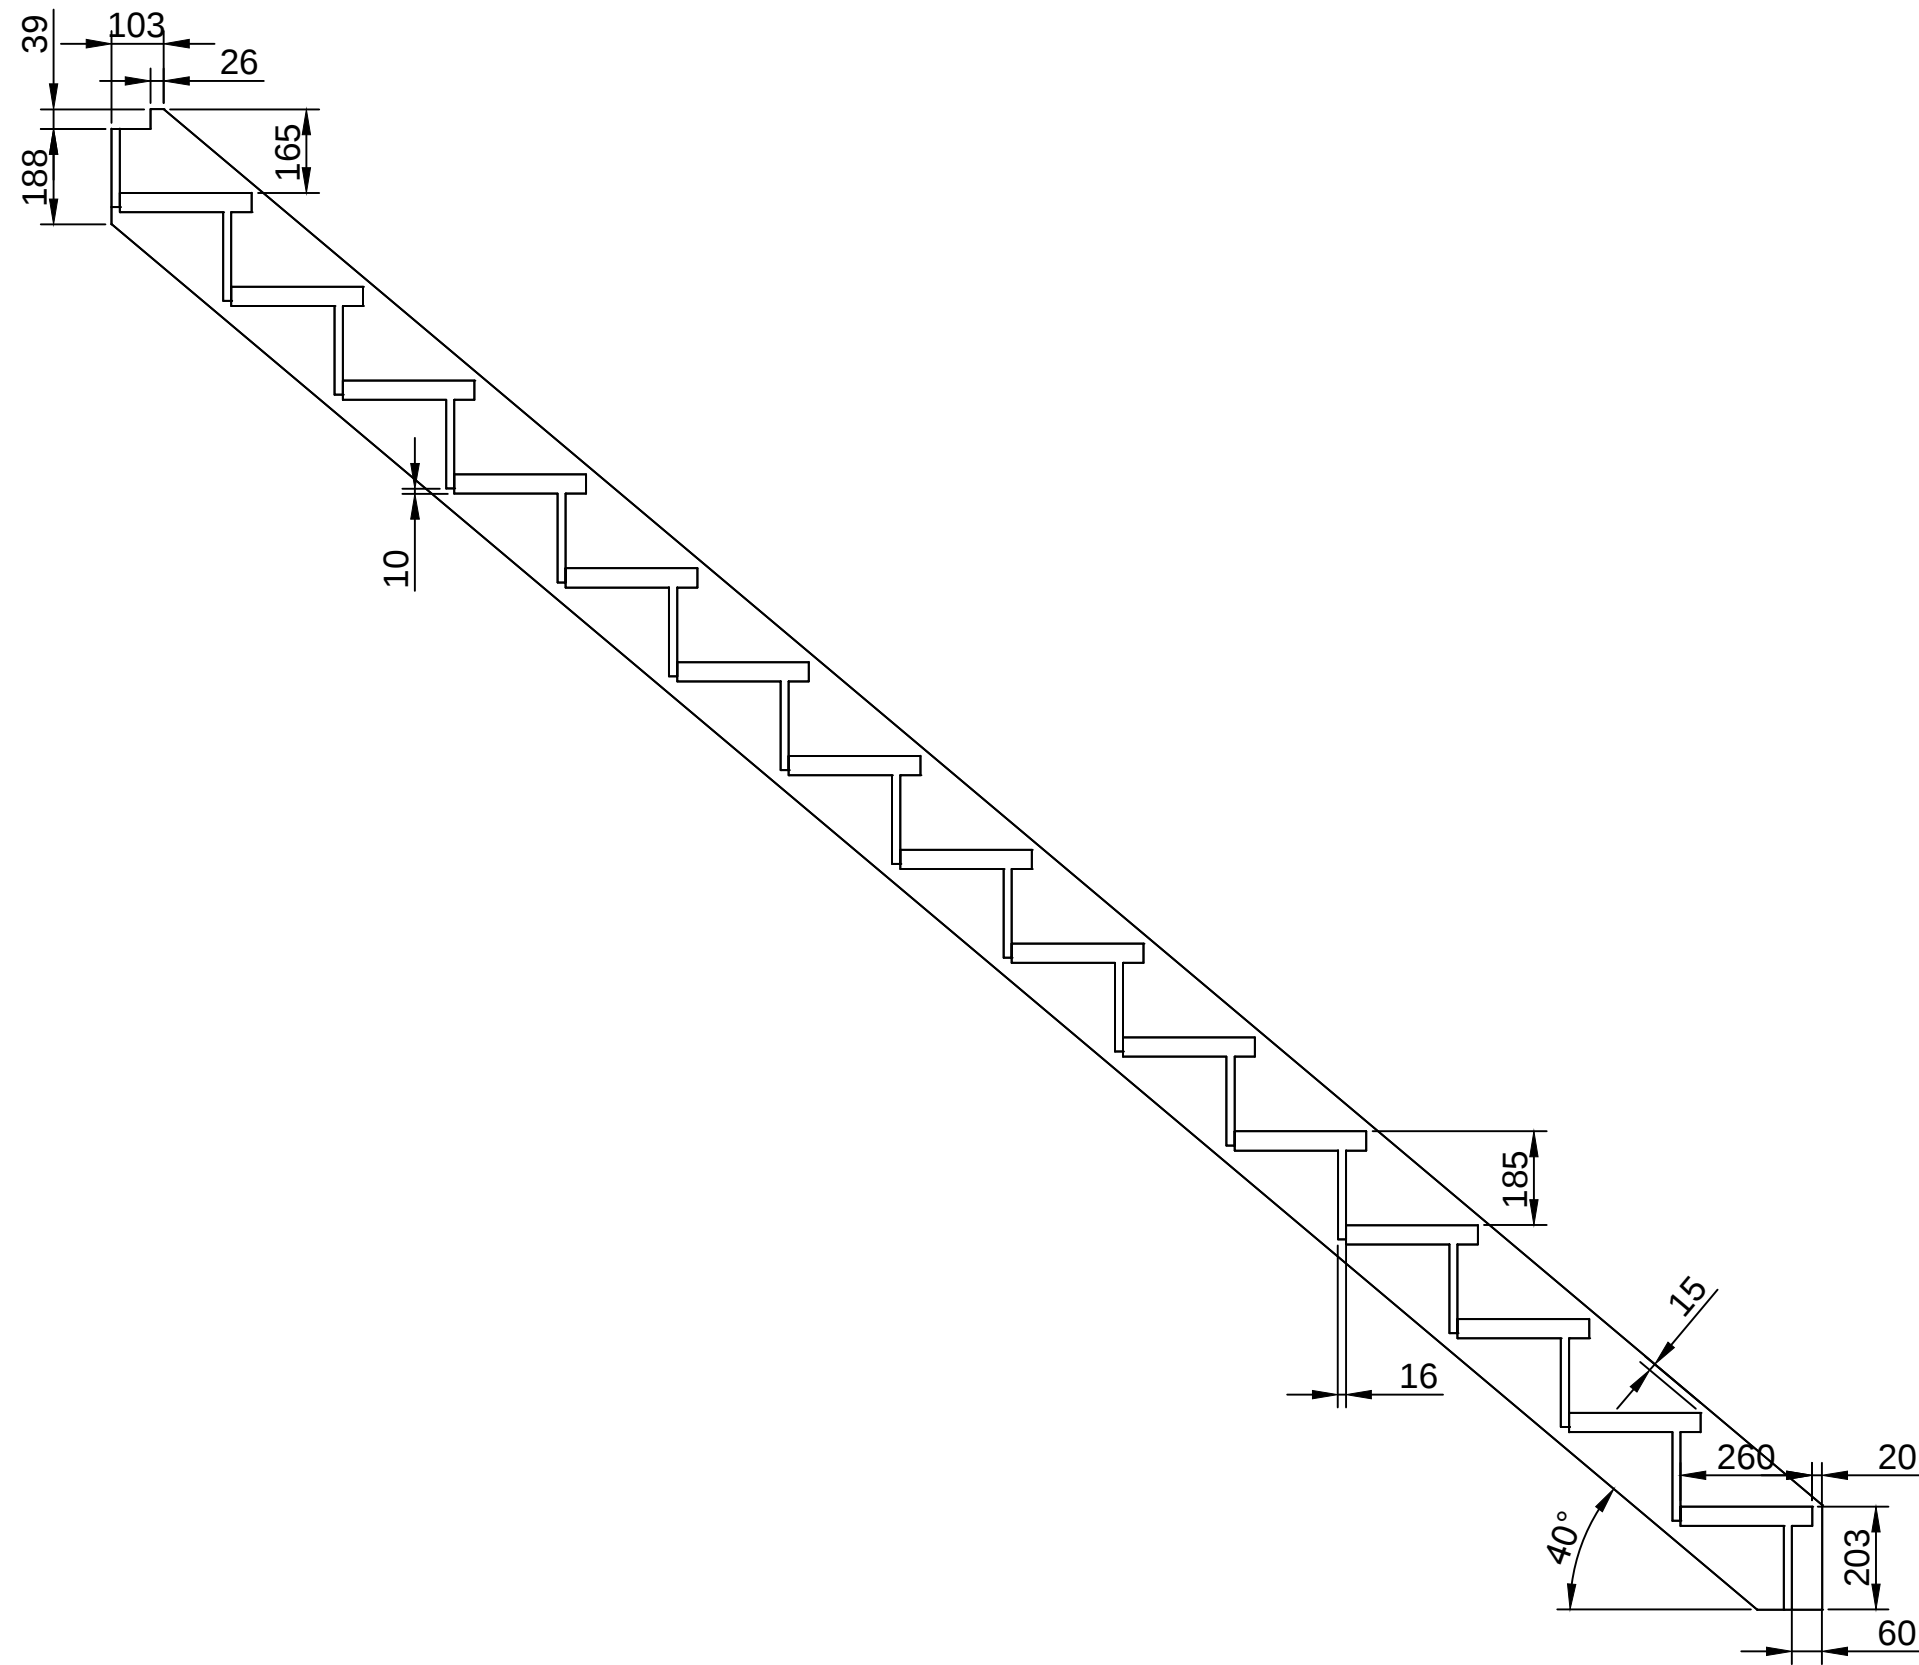



|           |                        |         |
|-----------|------------------------|---------|
| getekend  | Fredsbouwtekeningen.nl | 1 van 5 |
| Steektrap |                        | A3      |

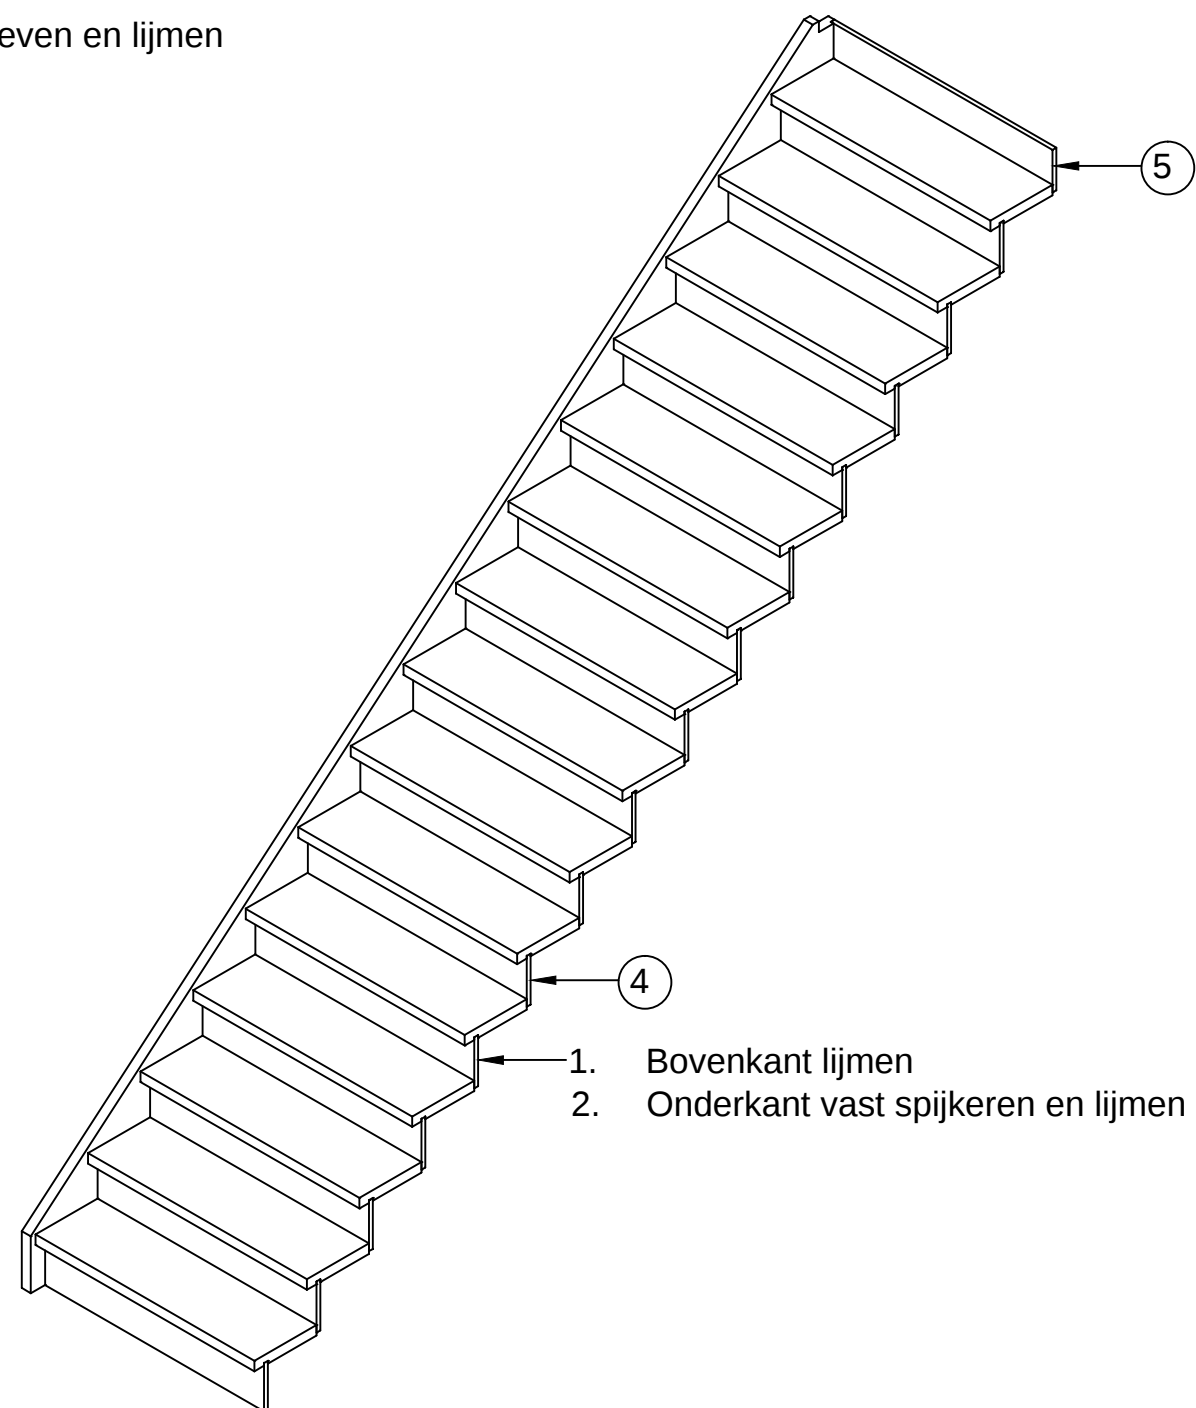

|           |                        |         |
|-----------|------------------------|---------|
| getekend  | Fredsbouwtekeningen.nl | 2 van 5 |
| Steektrap |                        | A3      |

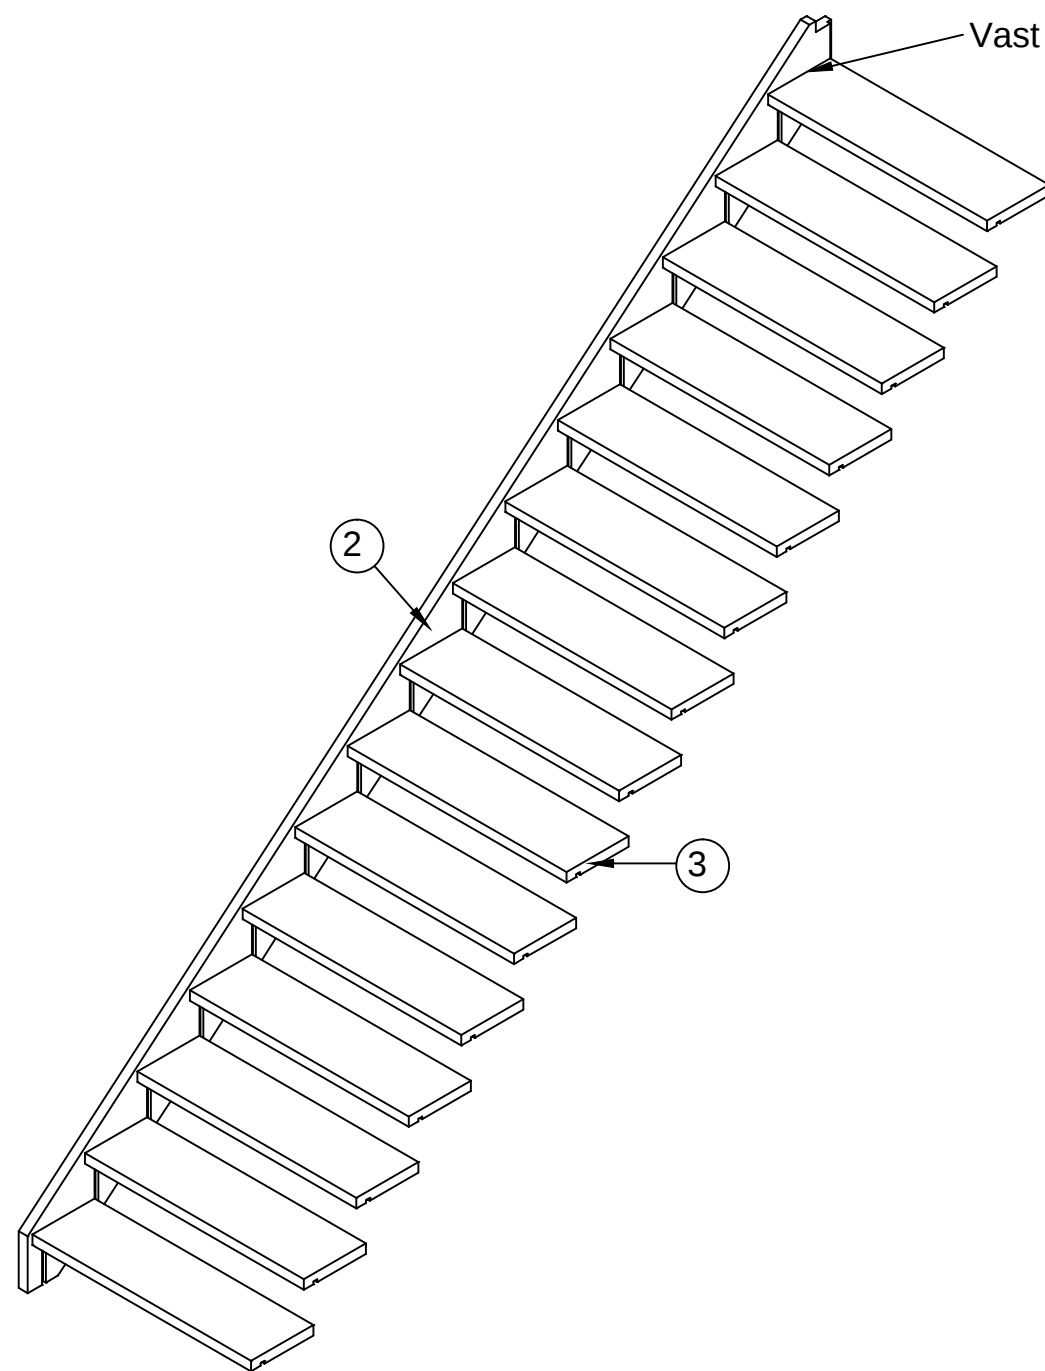


|           |                        |         |
|-----------|------------------------|---------|
| getekend  | Fredsbouwtekeningen.nl | 3 van 5 |
| Steektrap |                        | A3      |

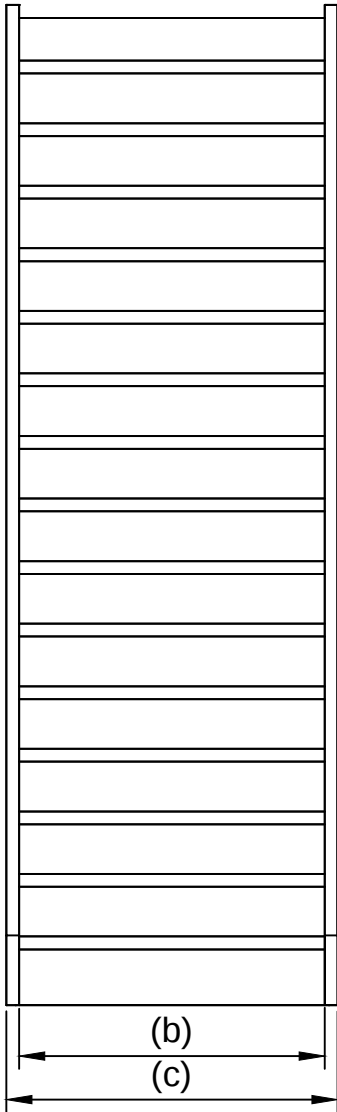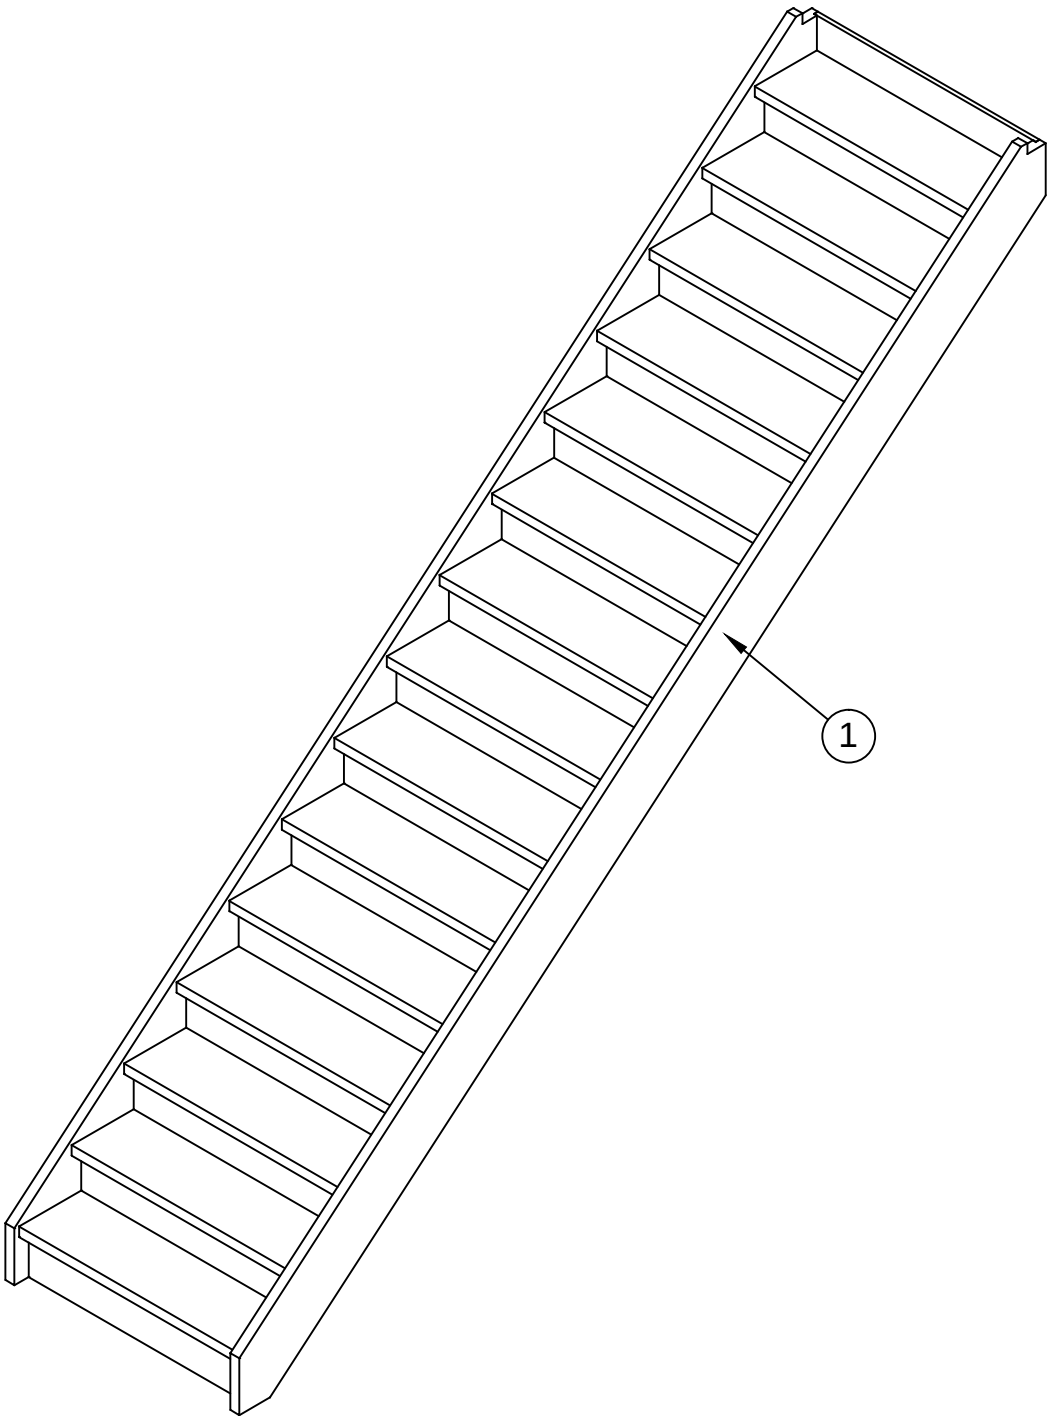

| Trap                         |        | Item | Aantal | Materiaal | Dikte | Breedte | Lengte |
|------------------------------|--------|------|--------|-----------|-------|---------|--------|
| Breedte                      | 1000   | 1    | 1      | Grenen    | 38    | 240     | 4464   |
| Maat                         | Lengte | 2    | 1      | Grenen    | 38    | 240     | 4464   |
| (a)                          | 1028   | 3    | 15     | Grenen    | 38    | 260     | 1028   |
| (b)                          | 1004   | 4    | 14     | Grenen    | 16    | 185     | 1028   |
| (c)                          | 1080   | 5    | 1      | Grenen    | 16    | 145     | 1028   |
|                              |        | 6    | 1      | Grenen    | 16    | 175     | 1028   |
| Houtlijm of bruislijm        |        |      |        |           |       |         |        |
| RVS schroeven 5x60 voorboren |        |      |        |           |       |         |        |
| Spijkers 2x30                |        |      |        |           |       |         |        |

|           |                        |         |
|-----------|------------------------|---------|
| getekend  | Fredsbouwtekeningen.nl | 4 van 5 |
| Steektrap |                        | A3      |

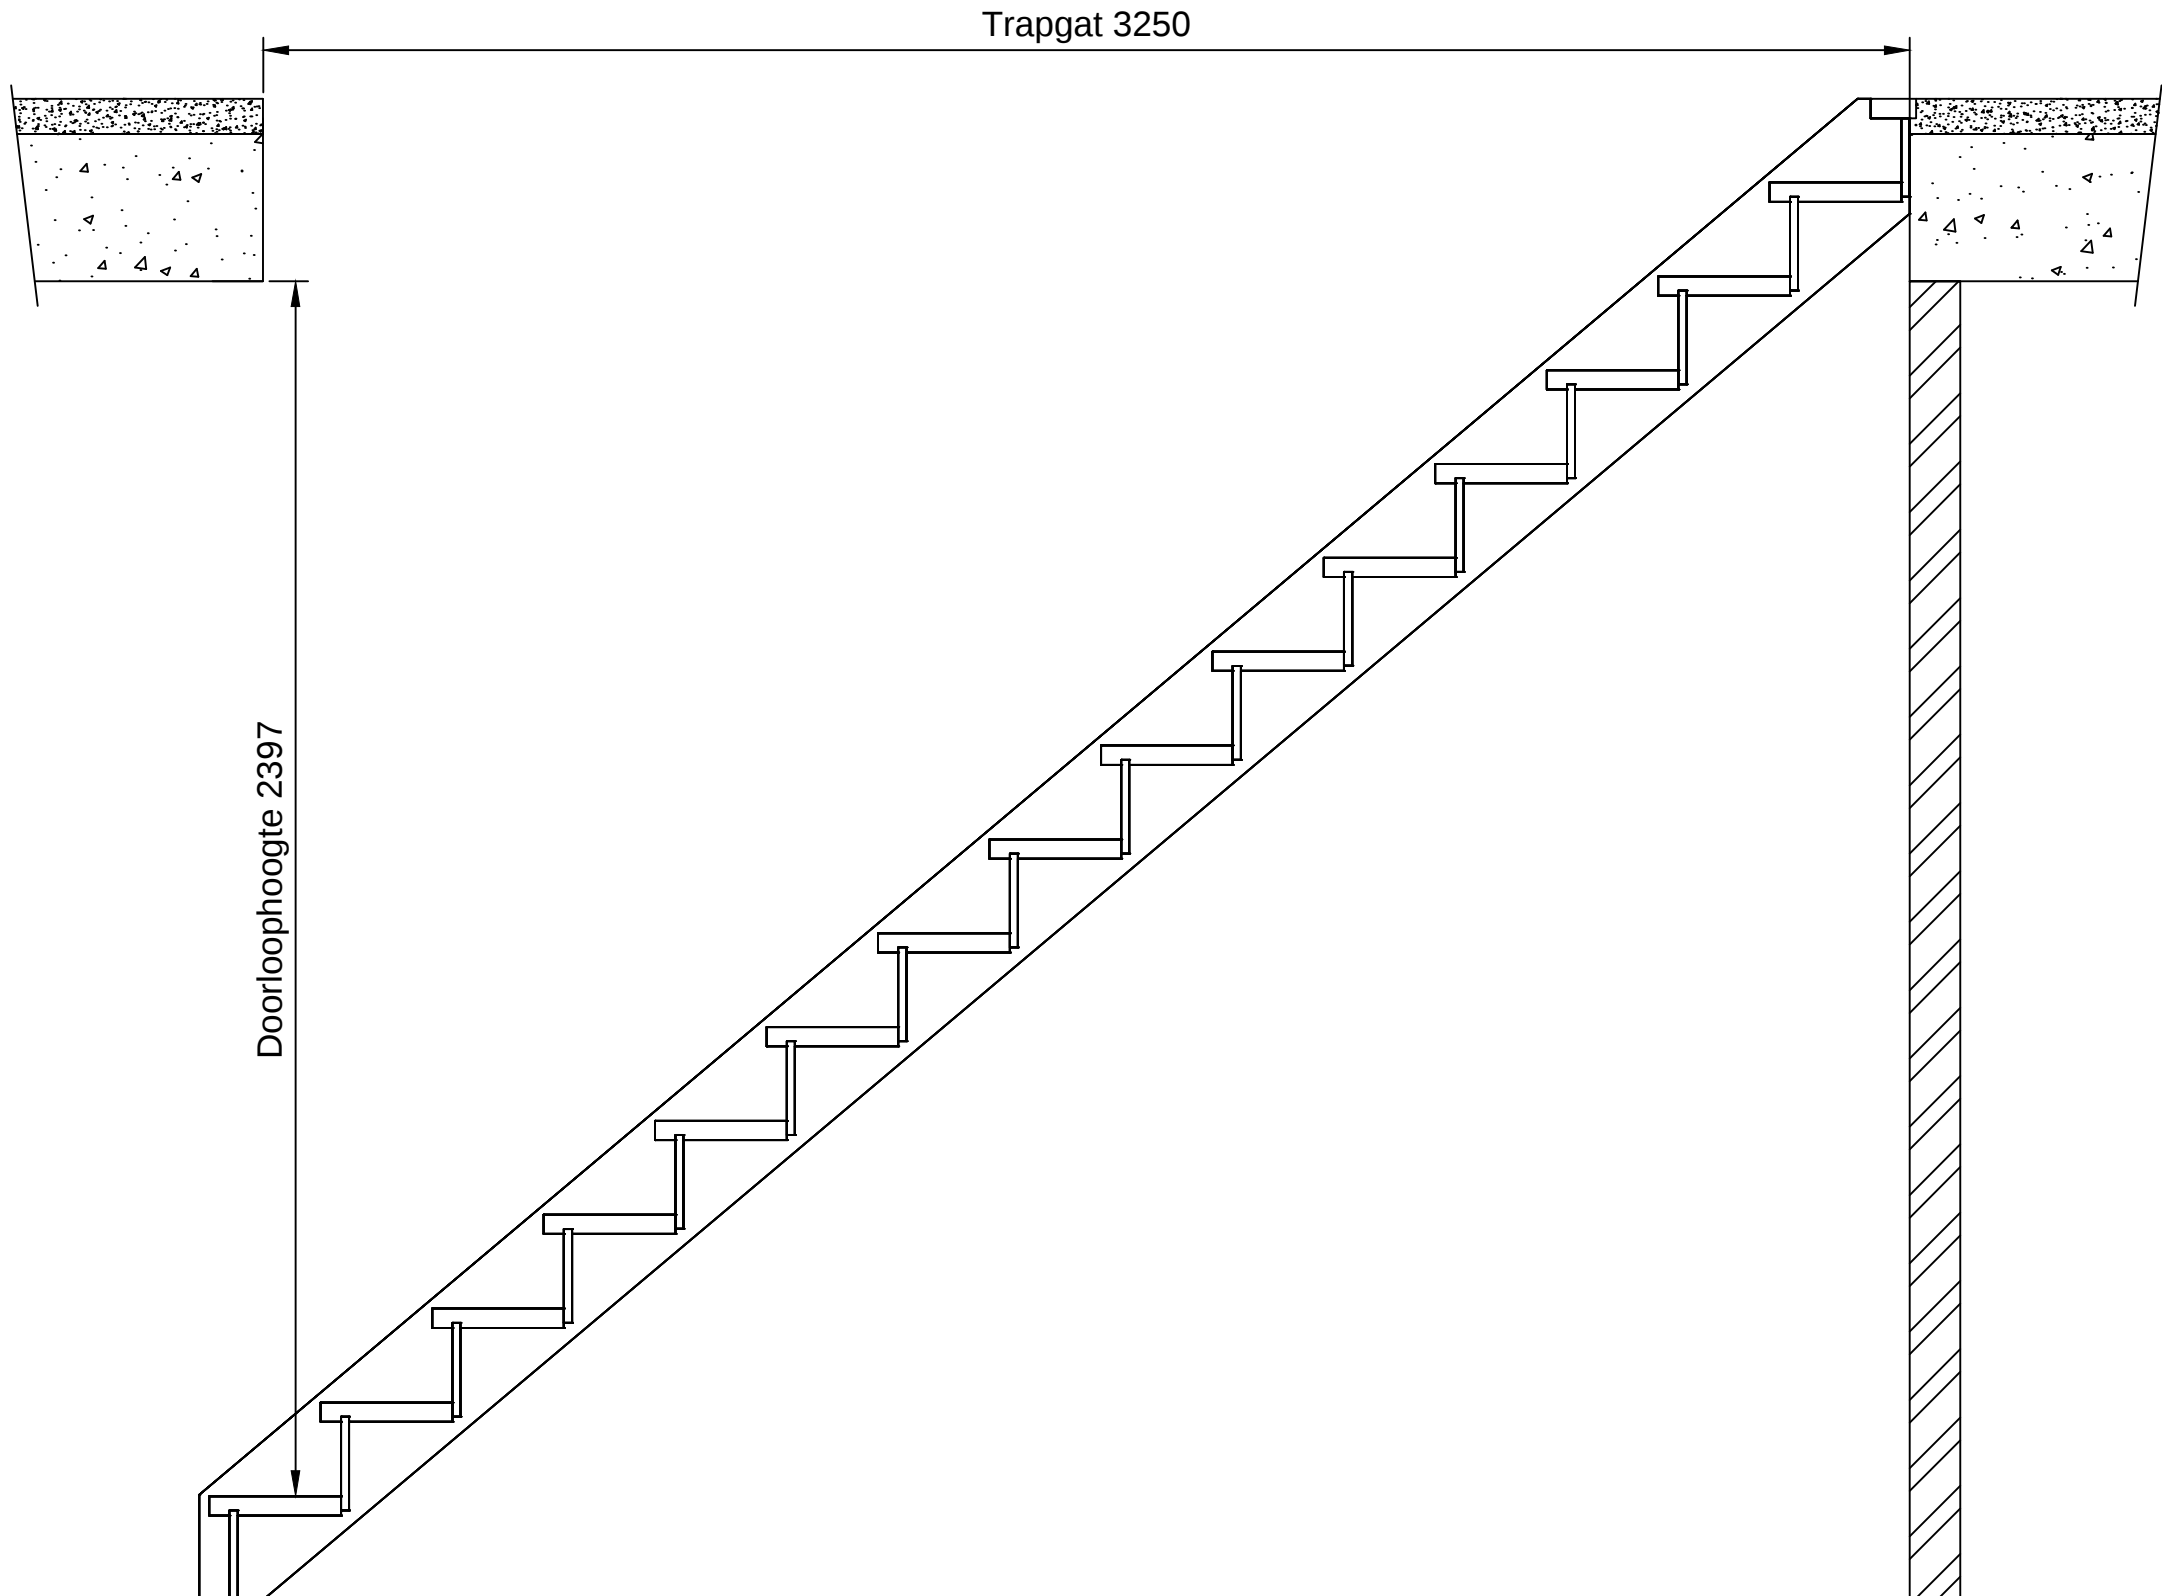

|           |                        |         |
|-----------|------------------------|---------|
| getekend  | Fredsbouwtekeningen.nl | 5 van 5 |
| Steektrap |                        | A3      |