


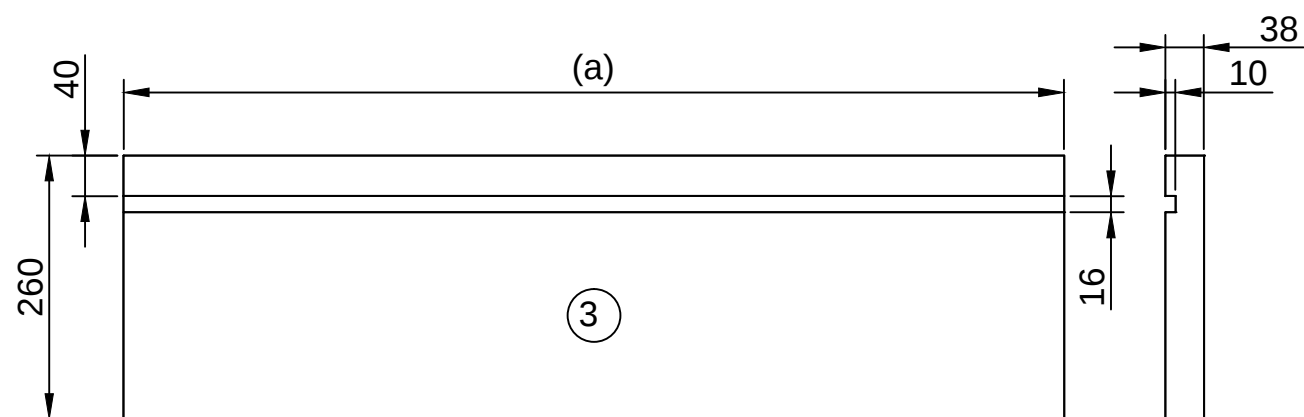
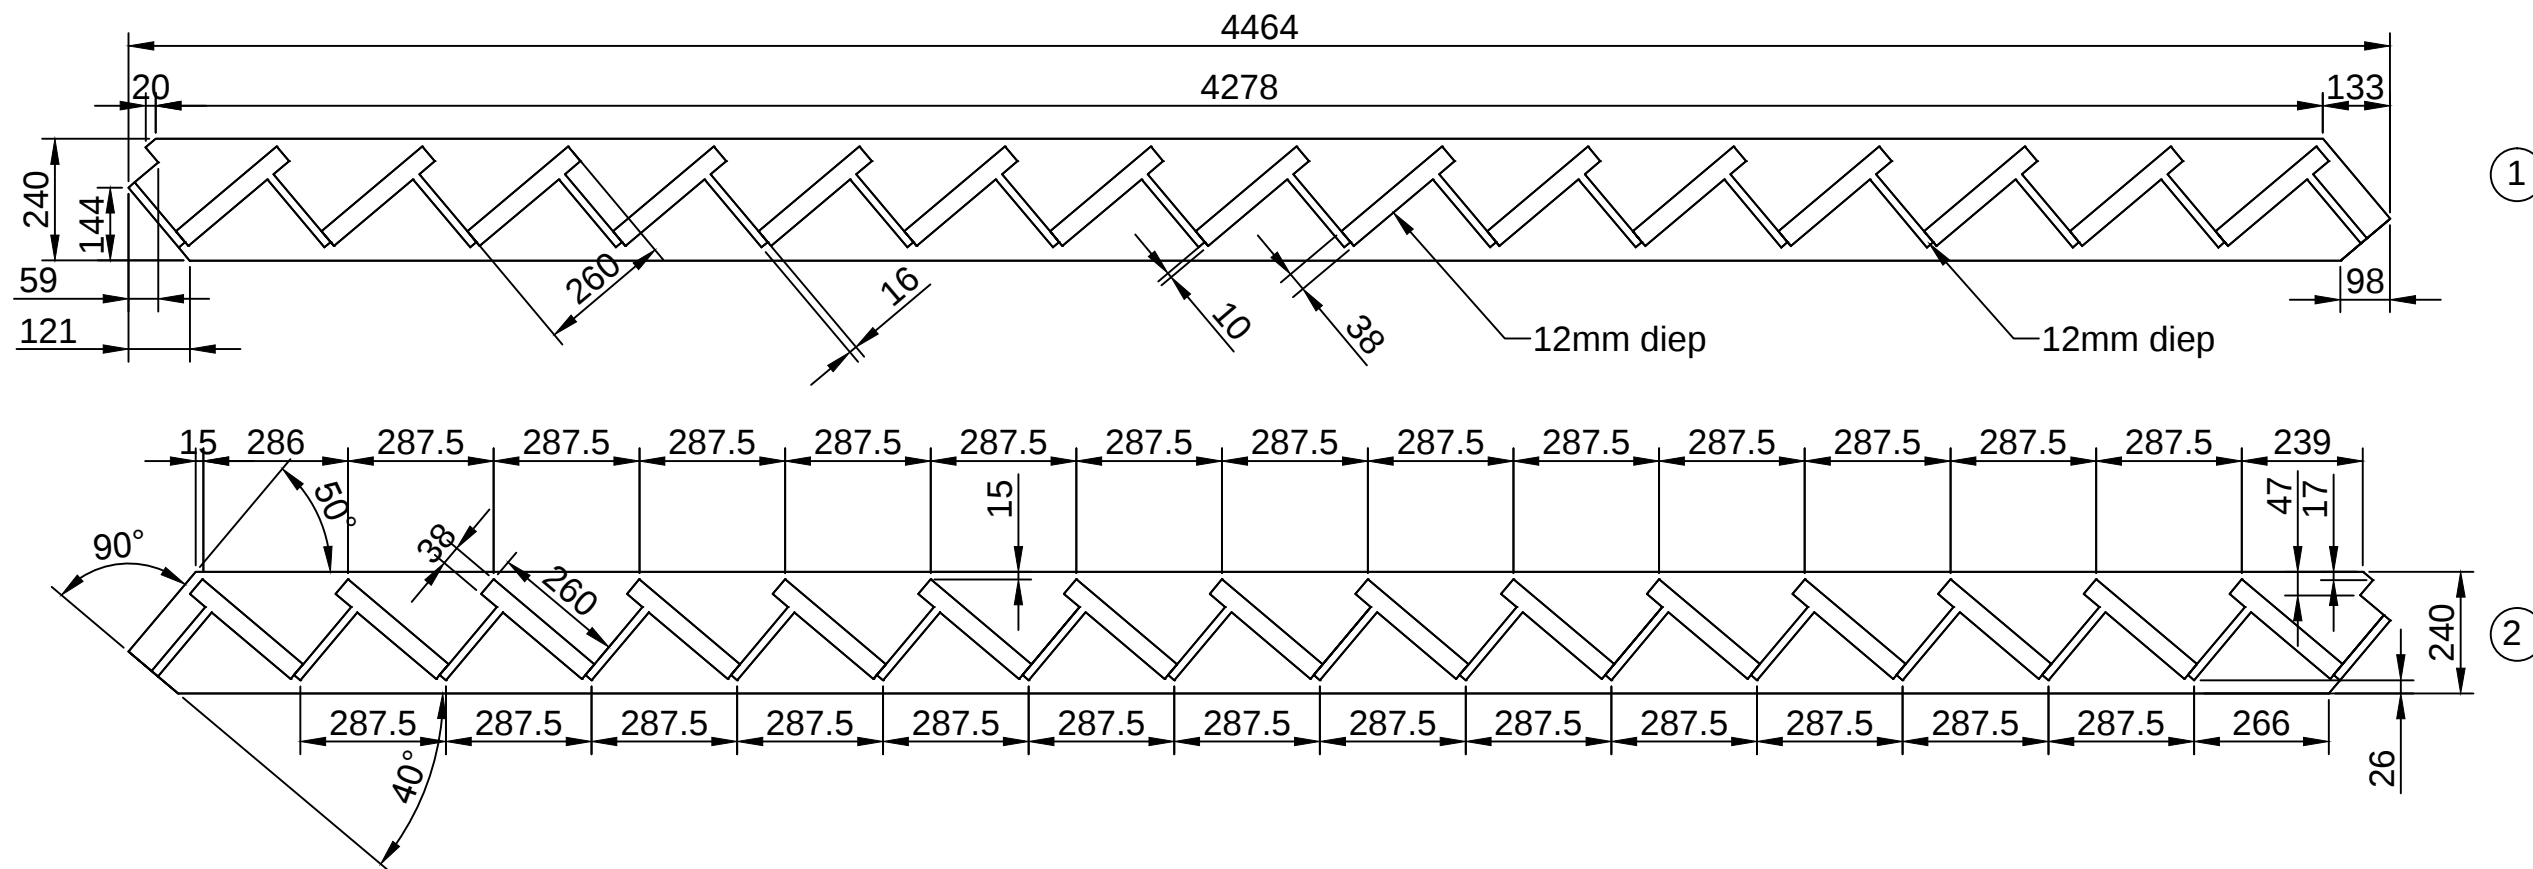


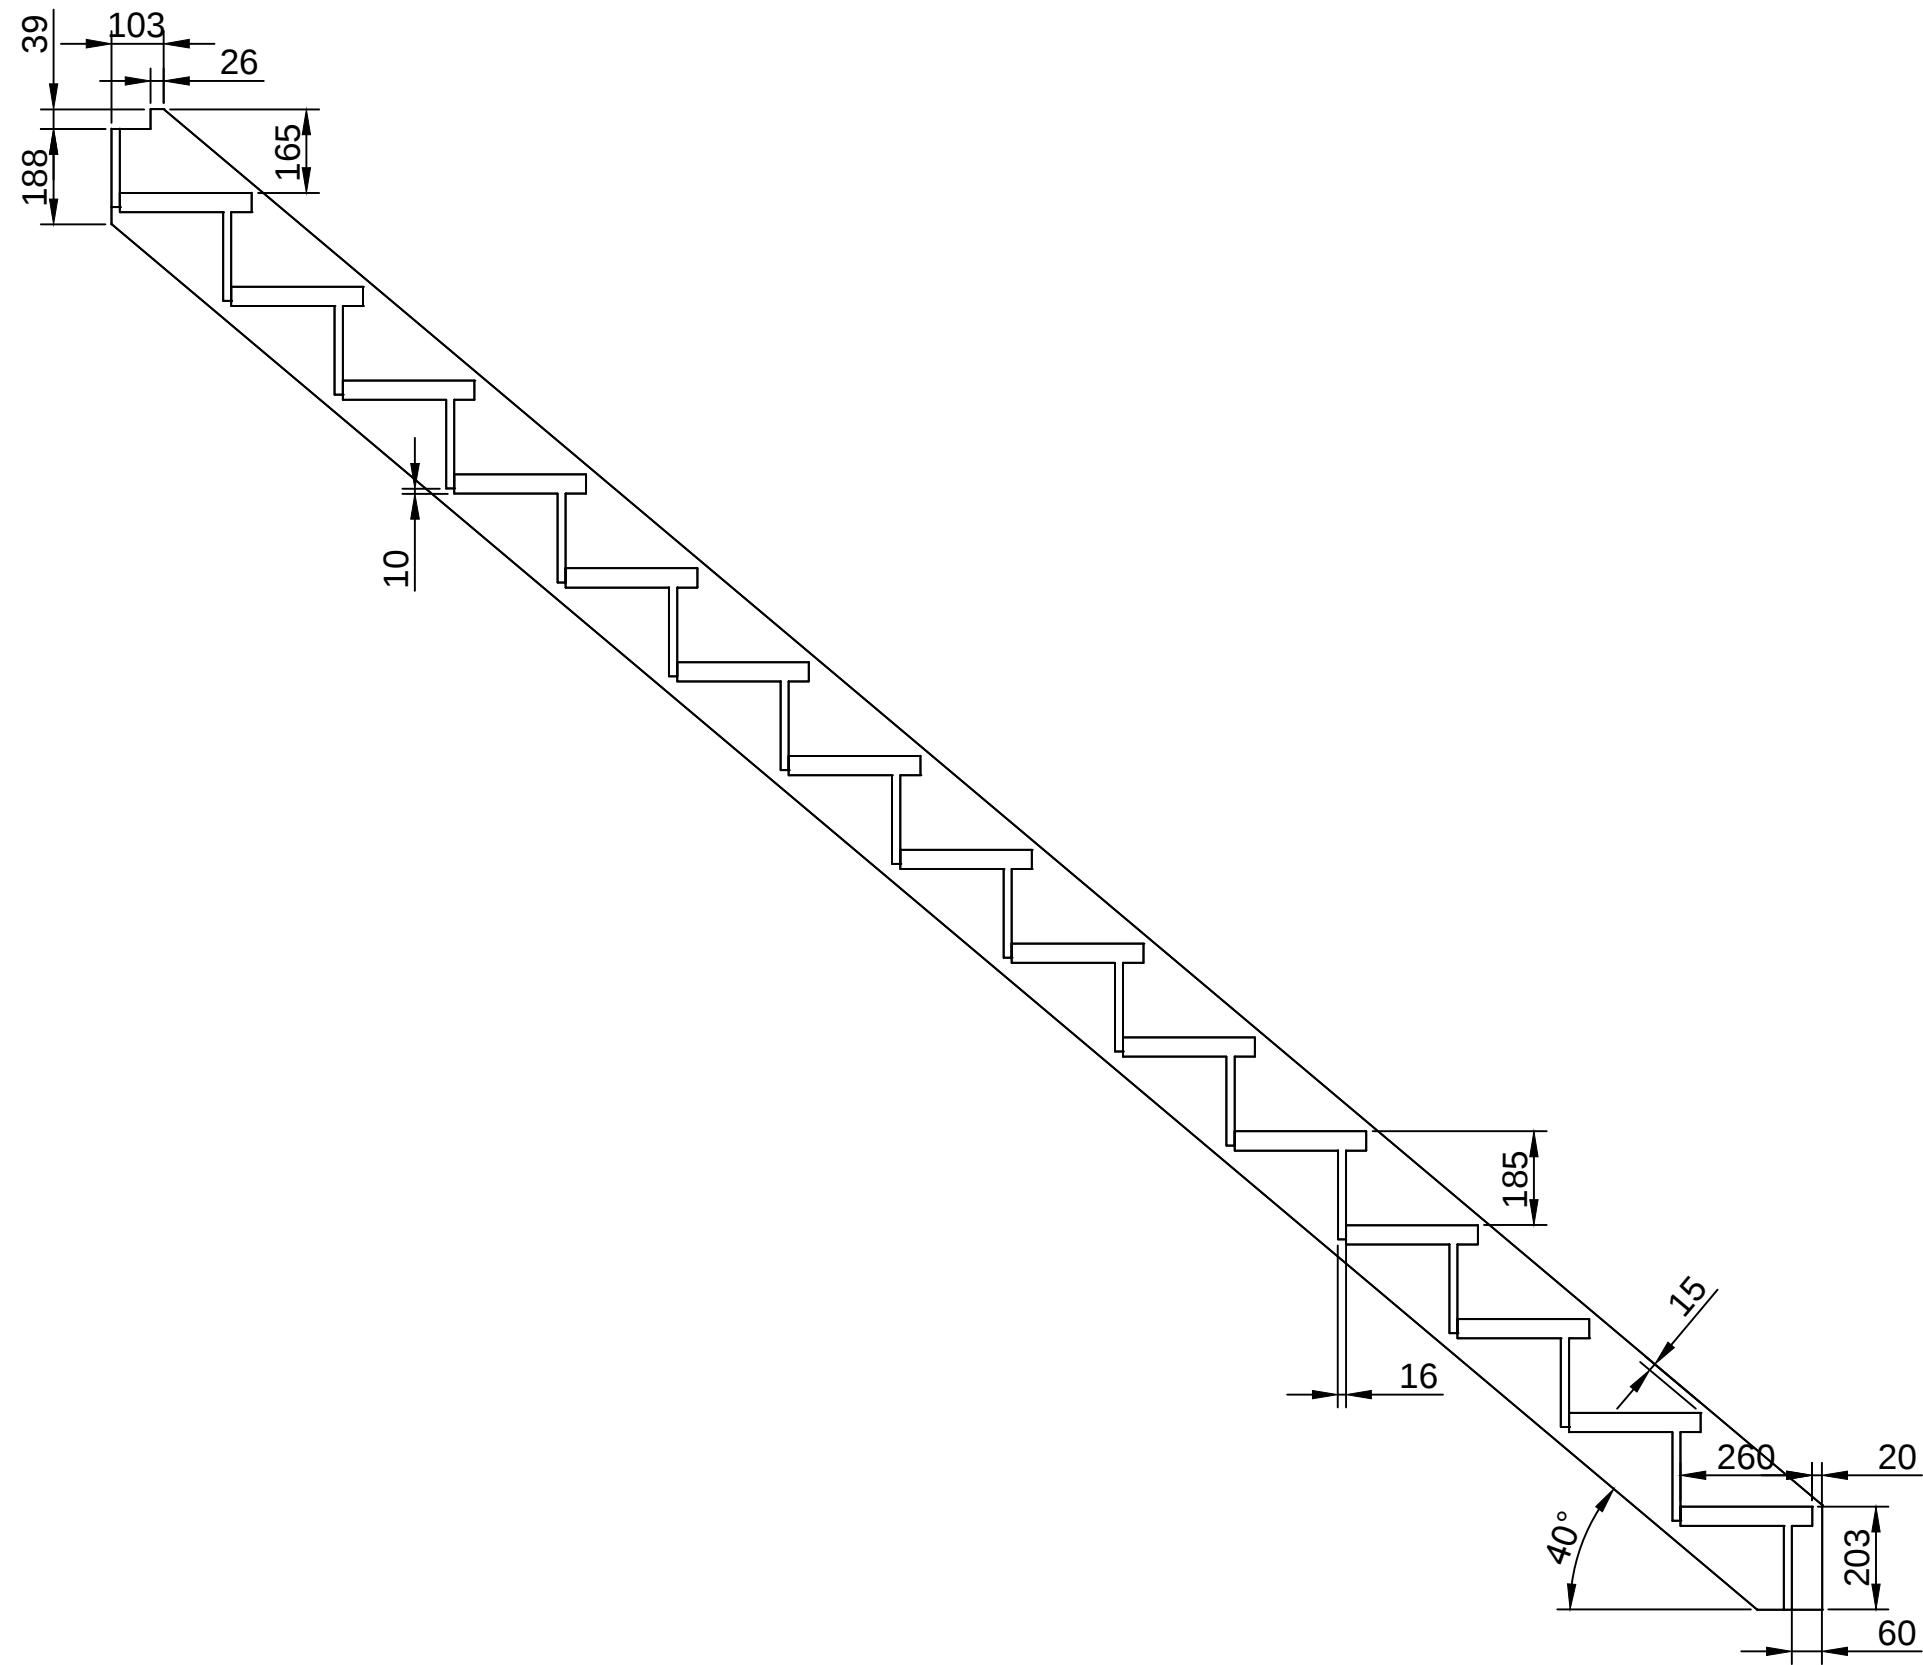



getekend	Fredsbouwtekeningen.nl	1 van 5
Steektrap		A3

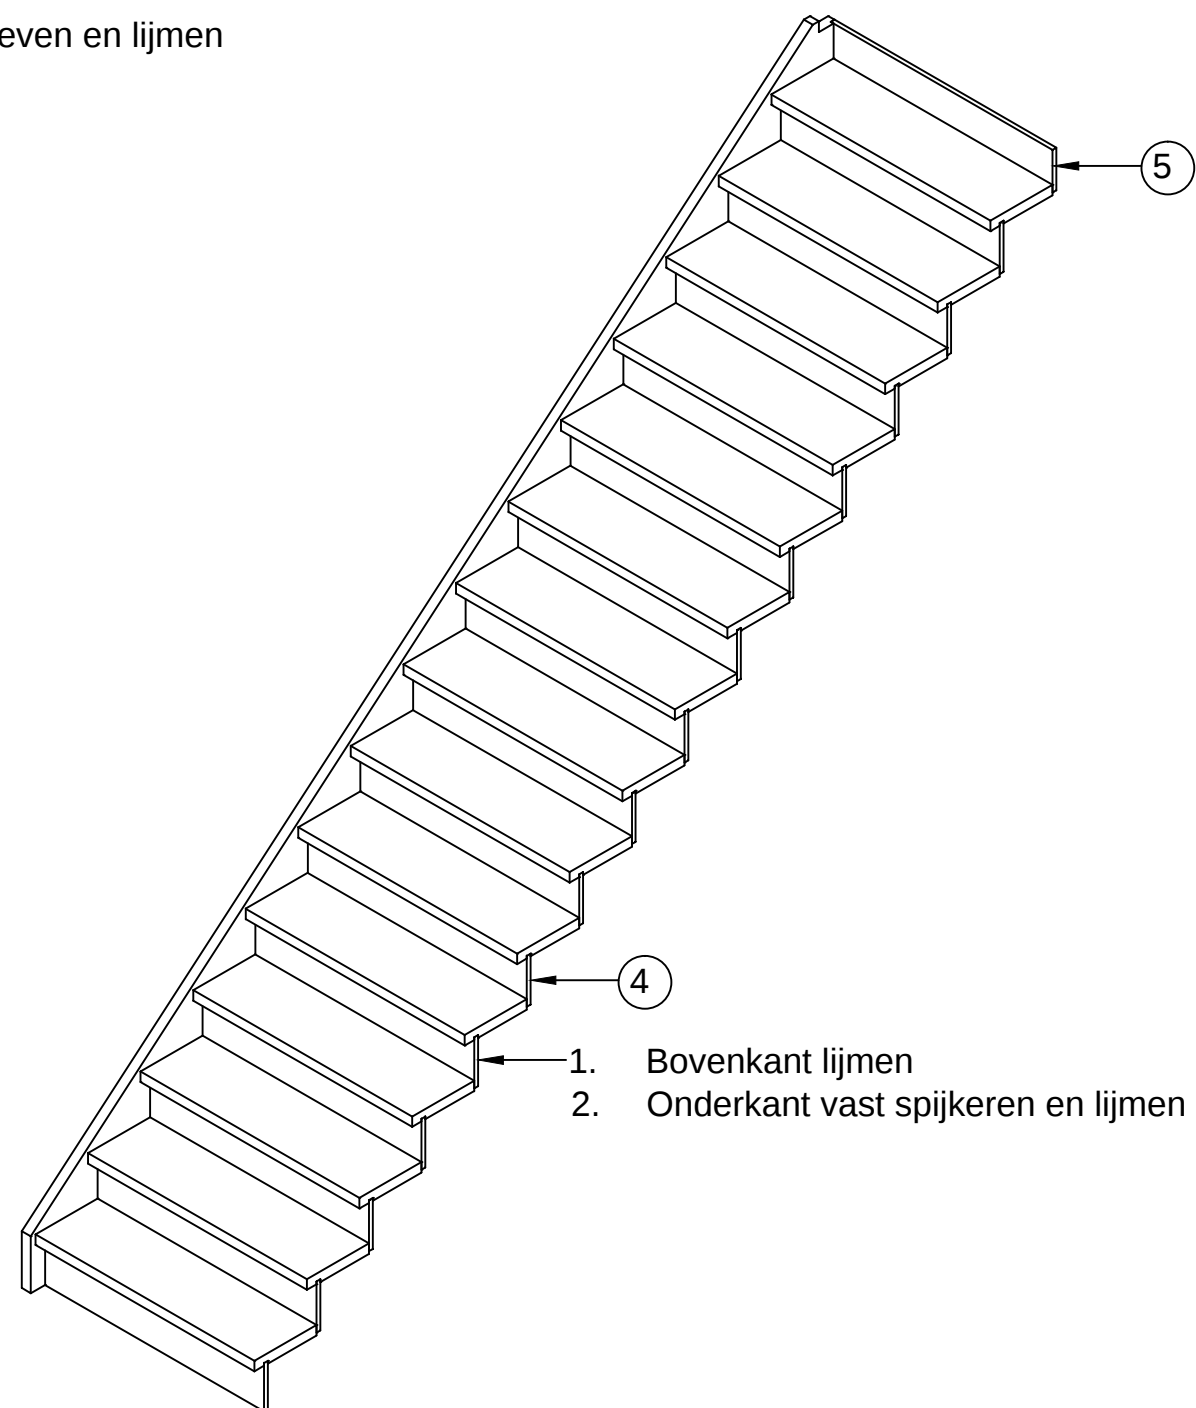

getekend	Fredsbouwtekeningen.nl	2 van 5
Steektrap		A3

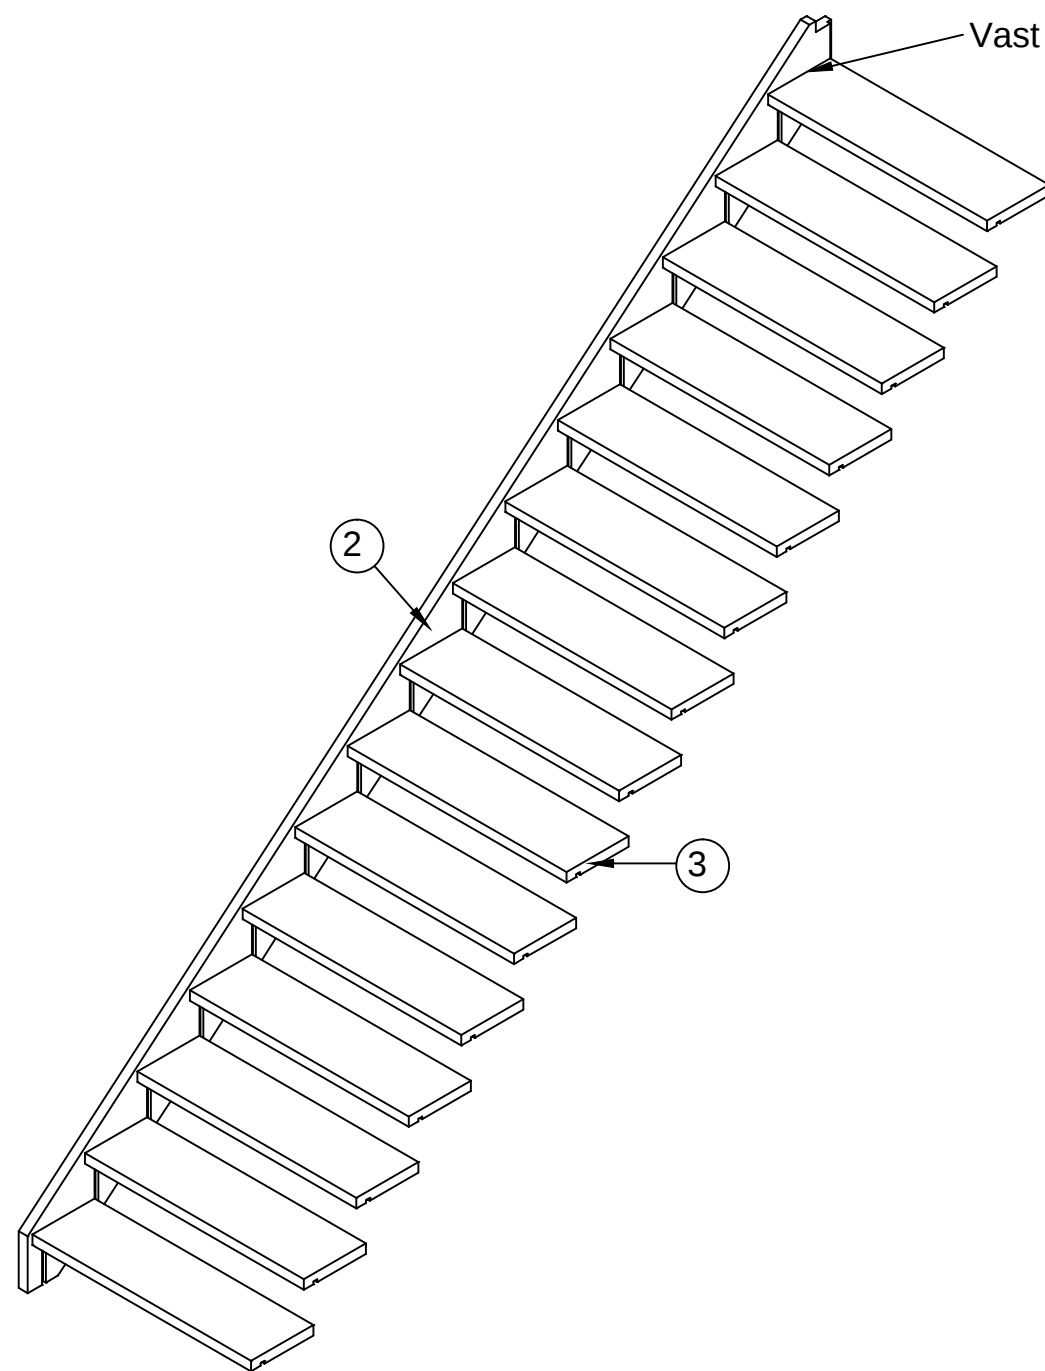


getekend	Fredsbouwtekeningen.nl	3 van 5
Steektrap		A3

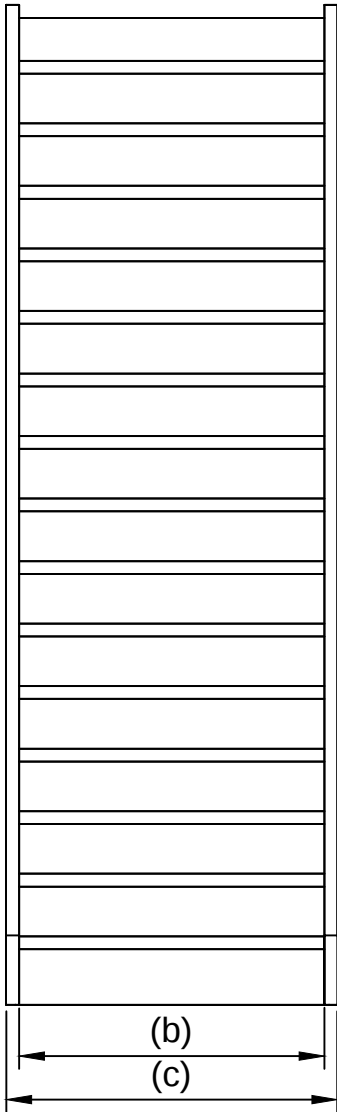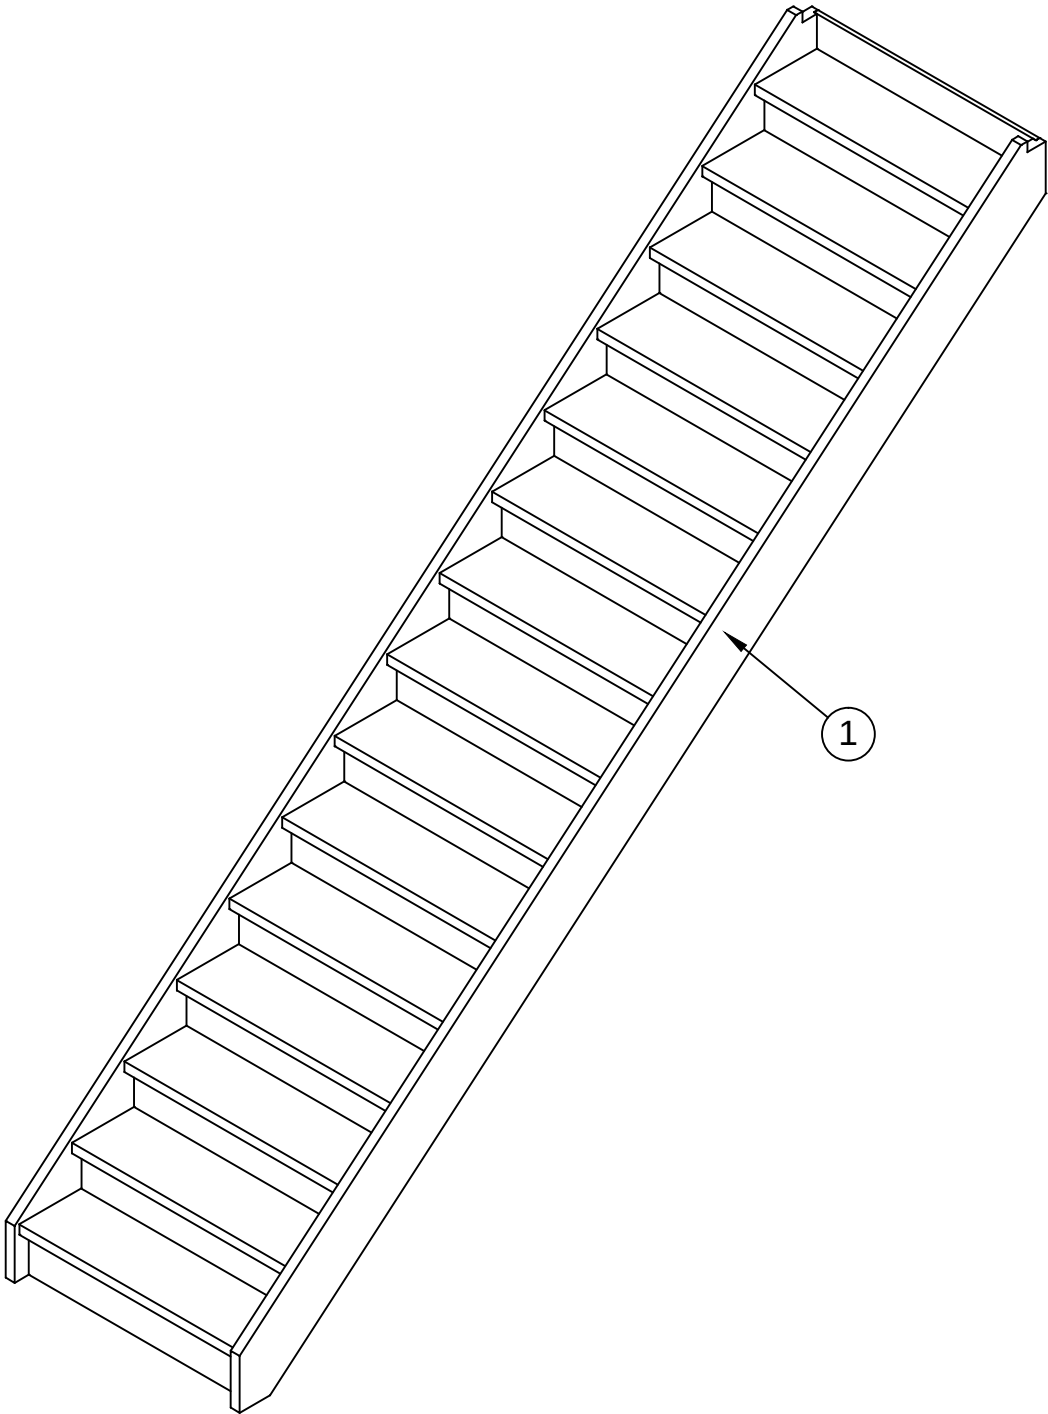

Trap		Item	Aantal	Materiaal	Dikte	Breedte	Lengte
Breedte	1050	1	1	Hardhout	38	240	4464
Maat	Lengte	2	1	Hardhout	38	240	4464
(a)	1078	3	15	Hardhout	38	260	1078
(b)	1054	4	14	Hardhout	16	185	1078
(c)	1130	5	1	Hardhout	16	145	1078
		6	1	Hardhout	16	175	1078
Houtlijm of bruislijm							
RVS schroeven 5x60 voorboren							
Spijkers 2x30							

getekend	Fredsbouwtekeningen.nl	4 van 5
Steektrap		A3

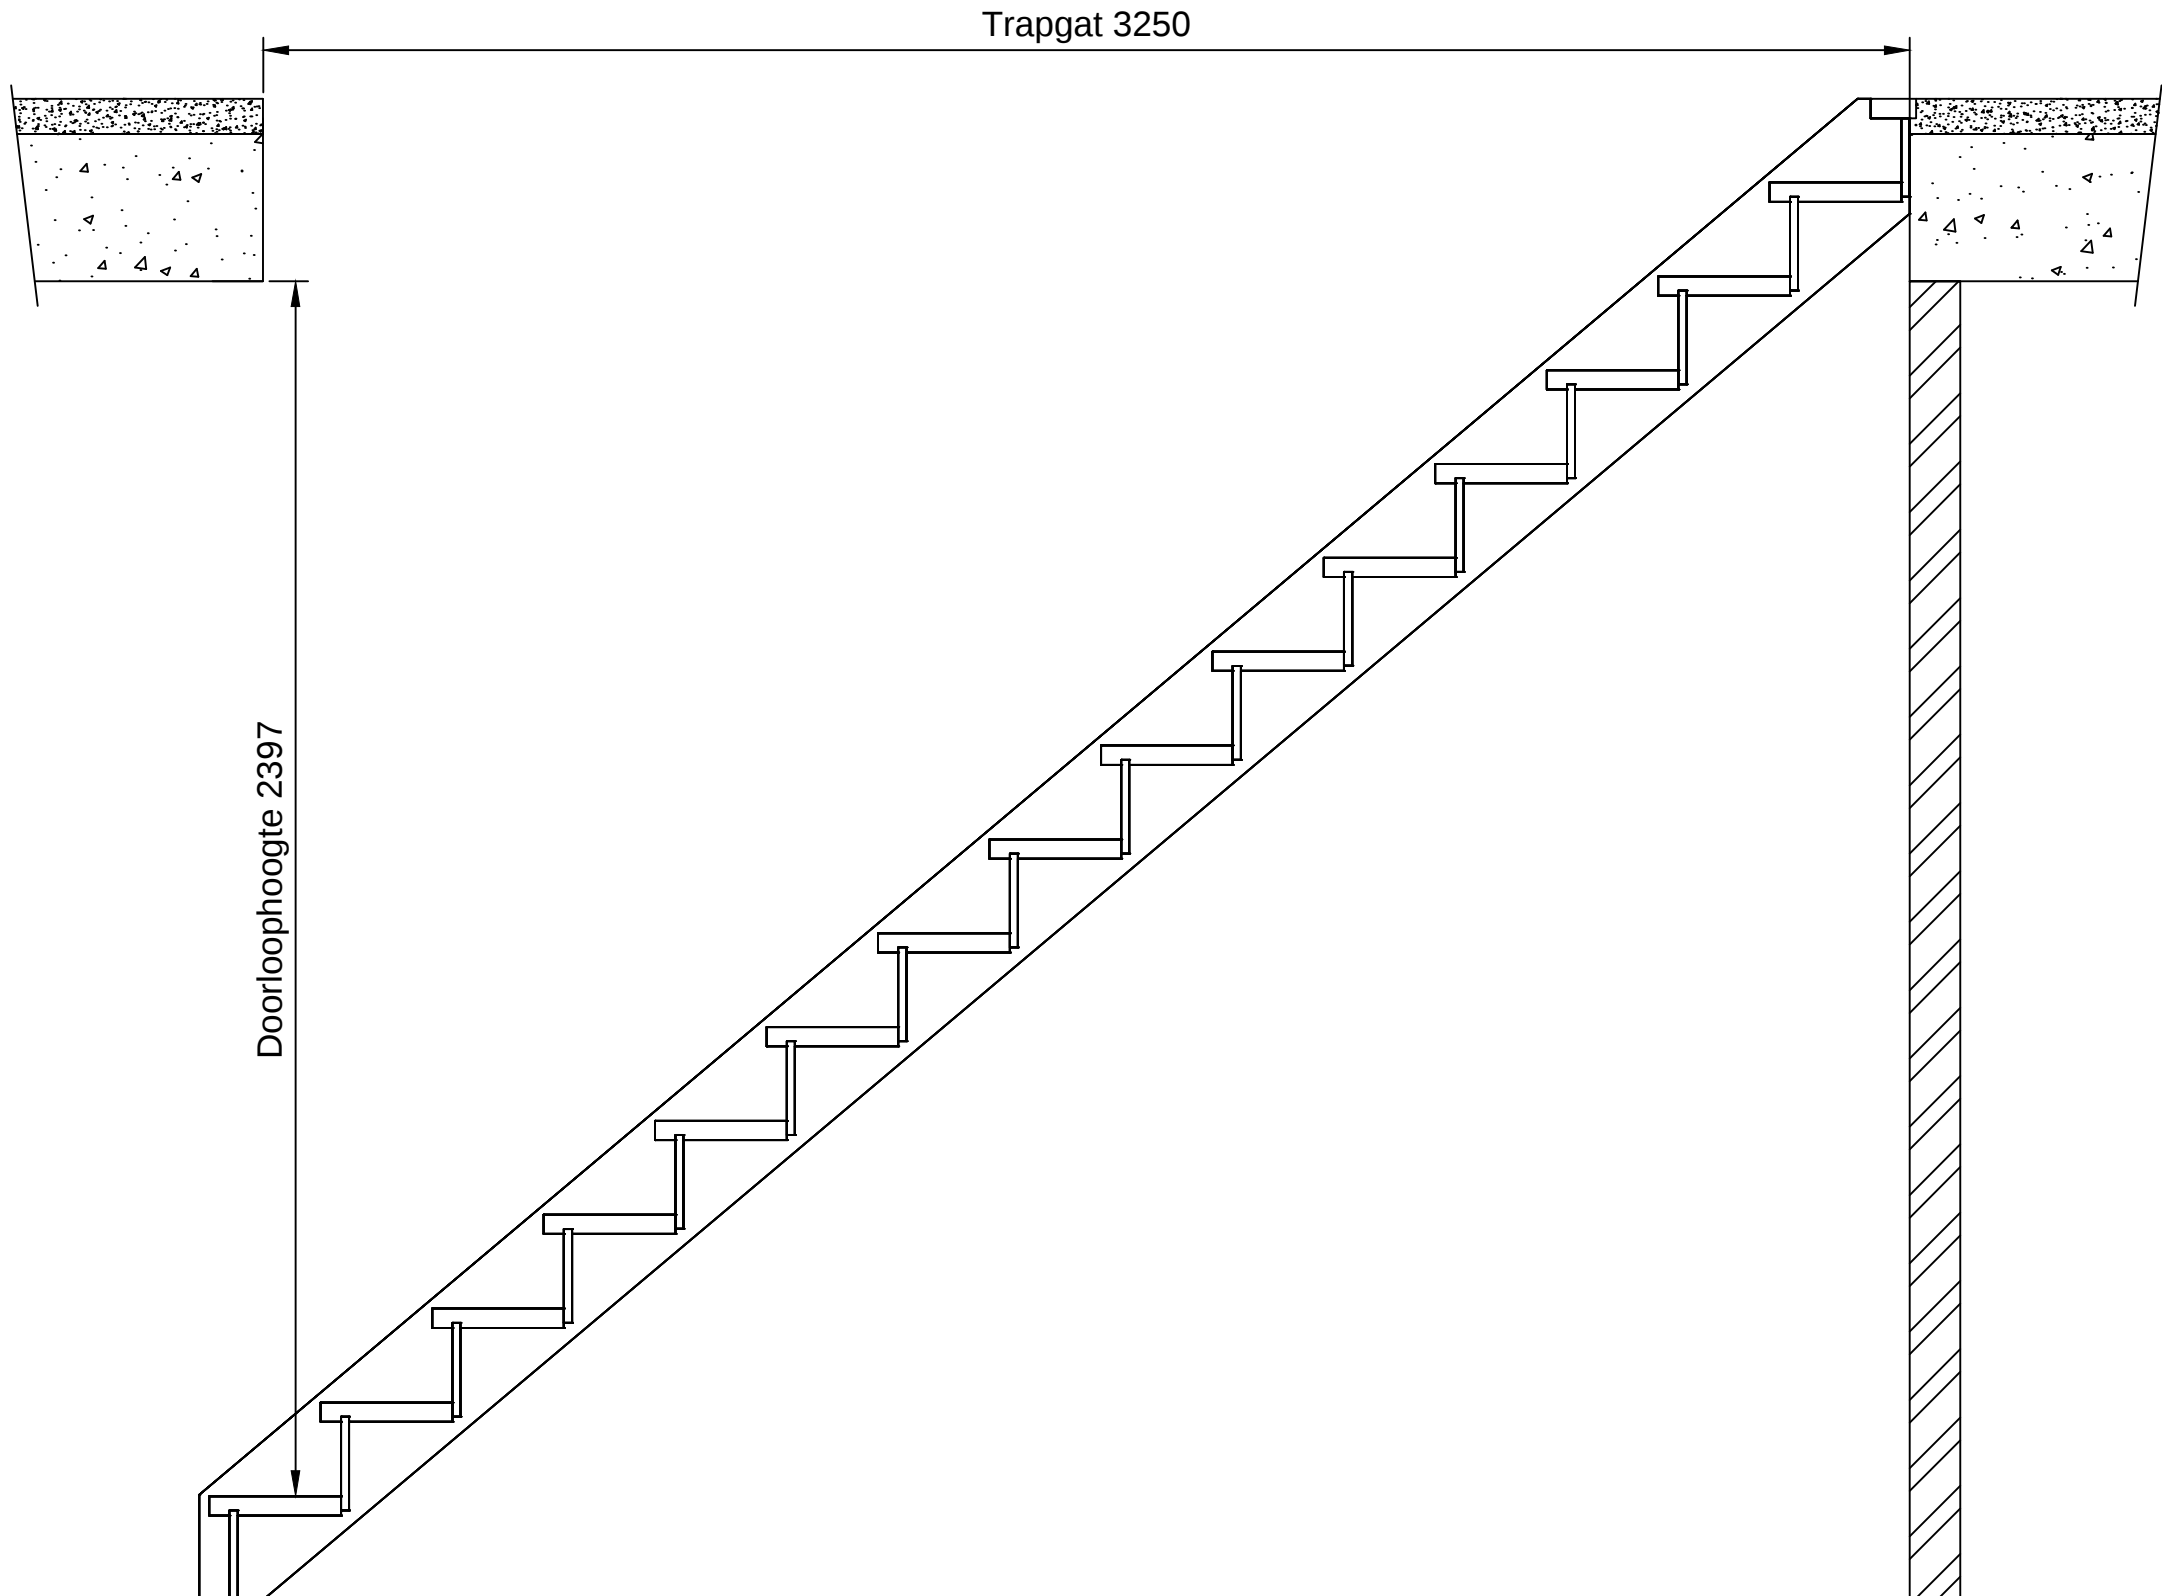

getekend	Fredsbouwtekeningen.nl	5 van 5
Steektrap		A3