


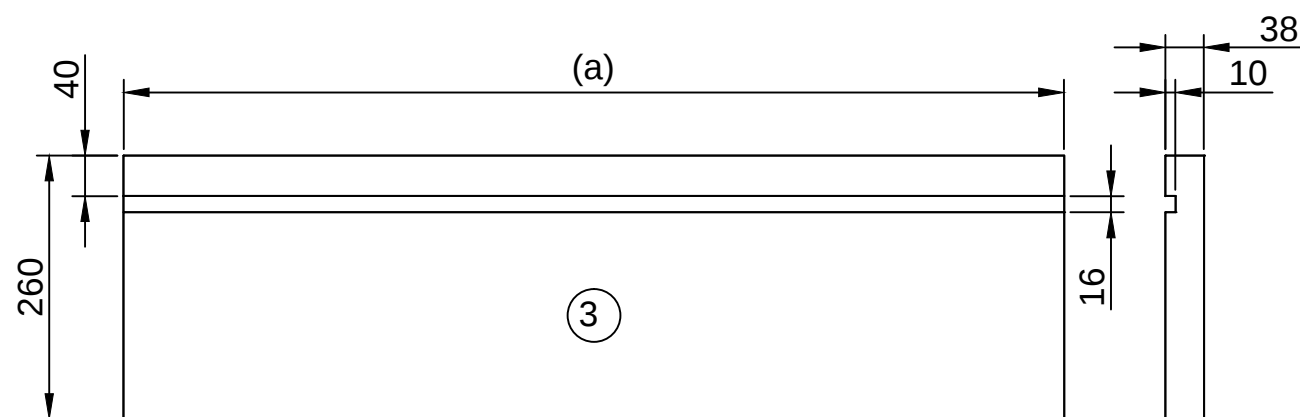
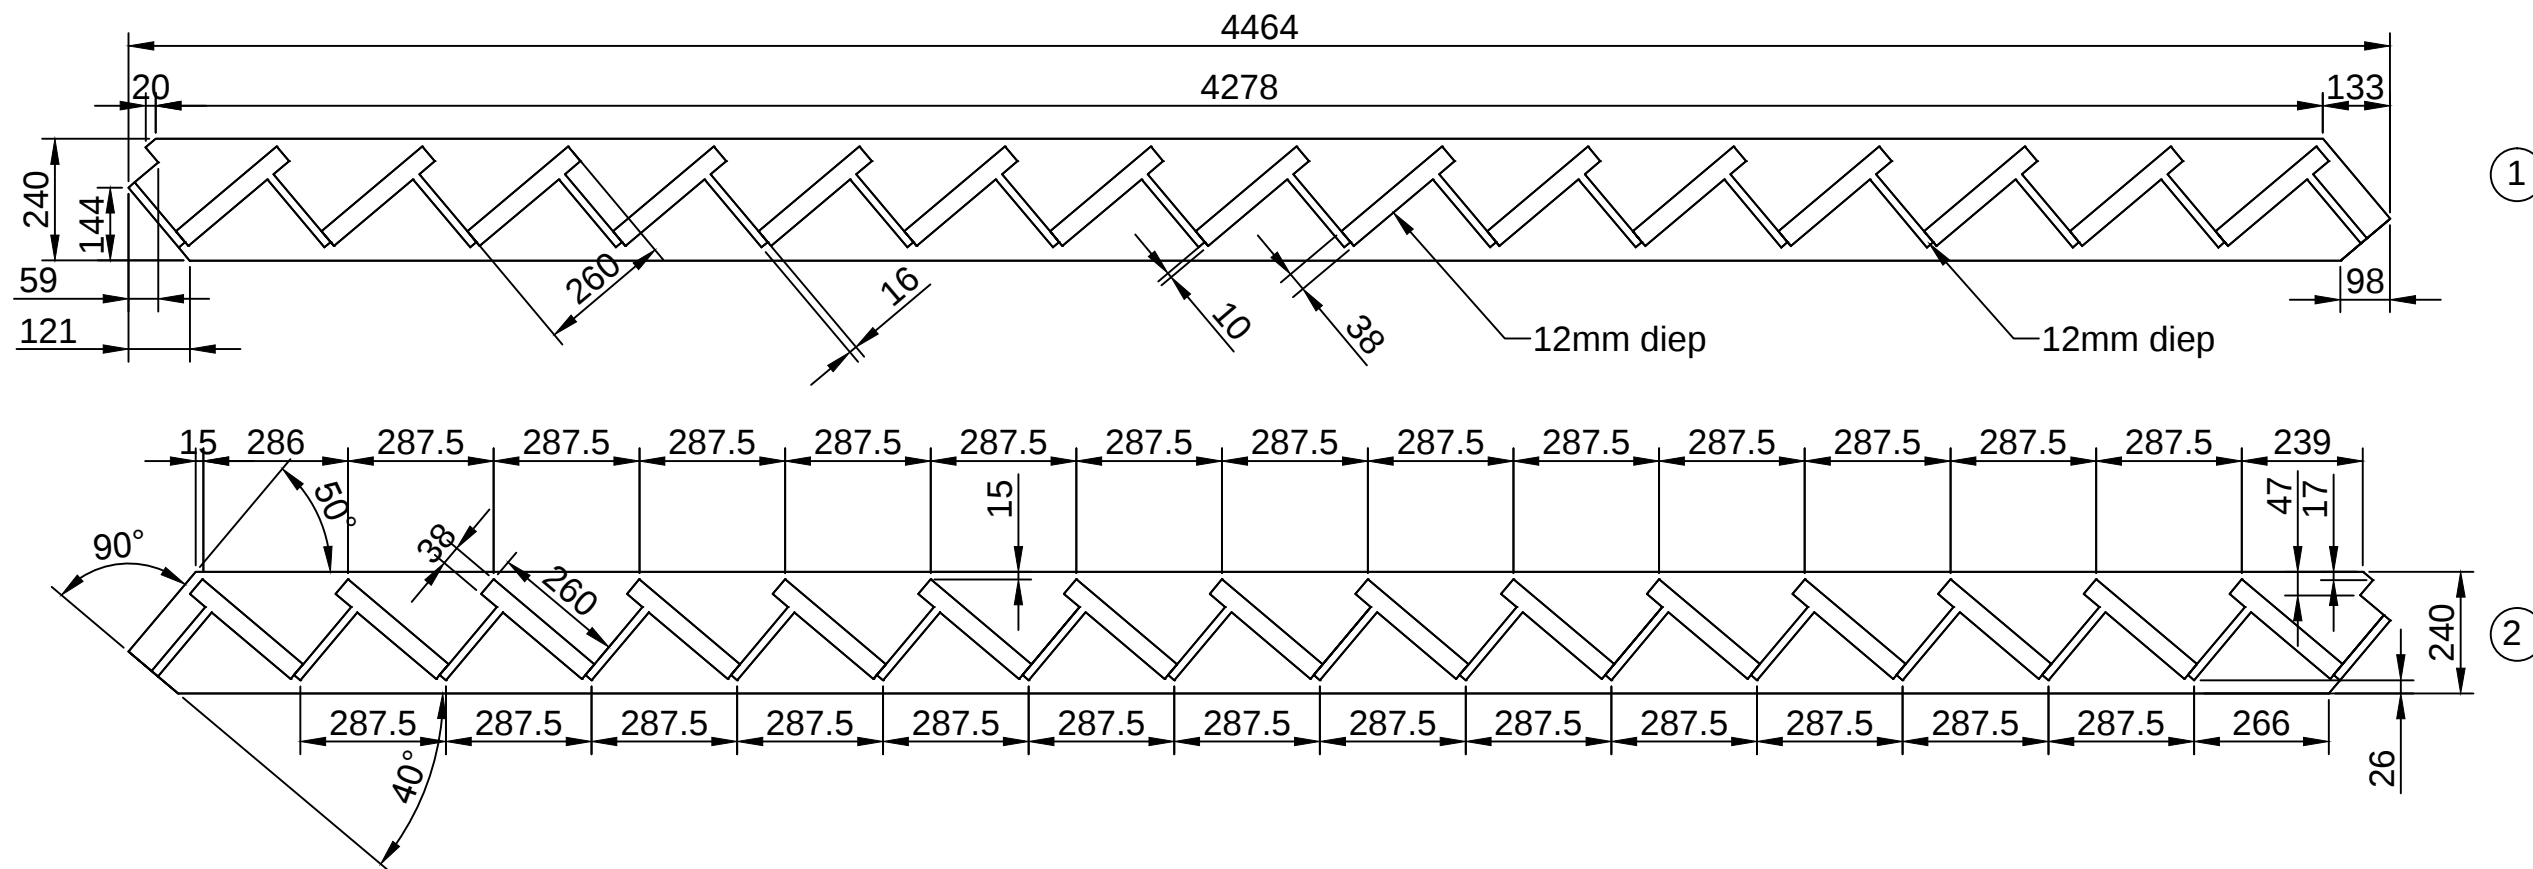


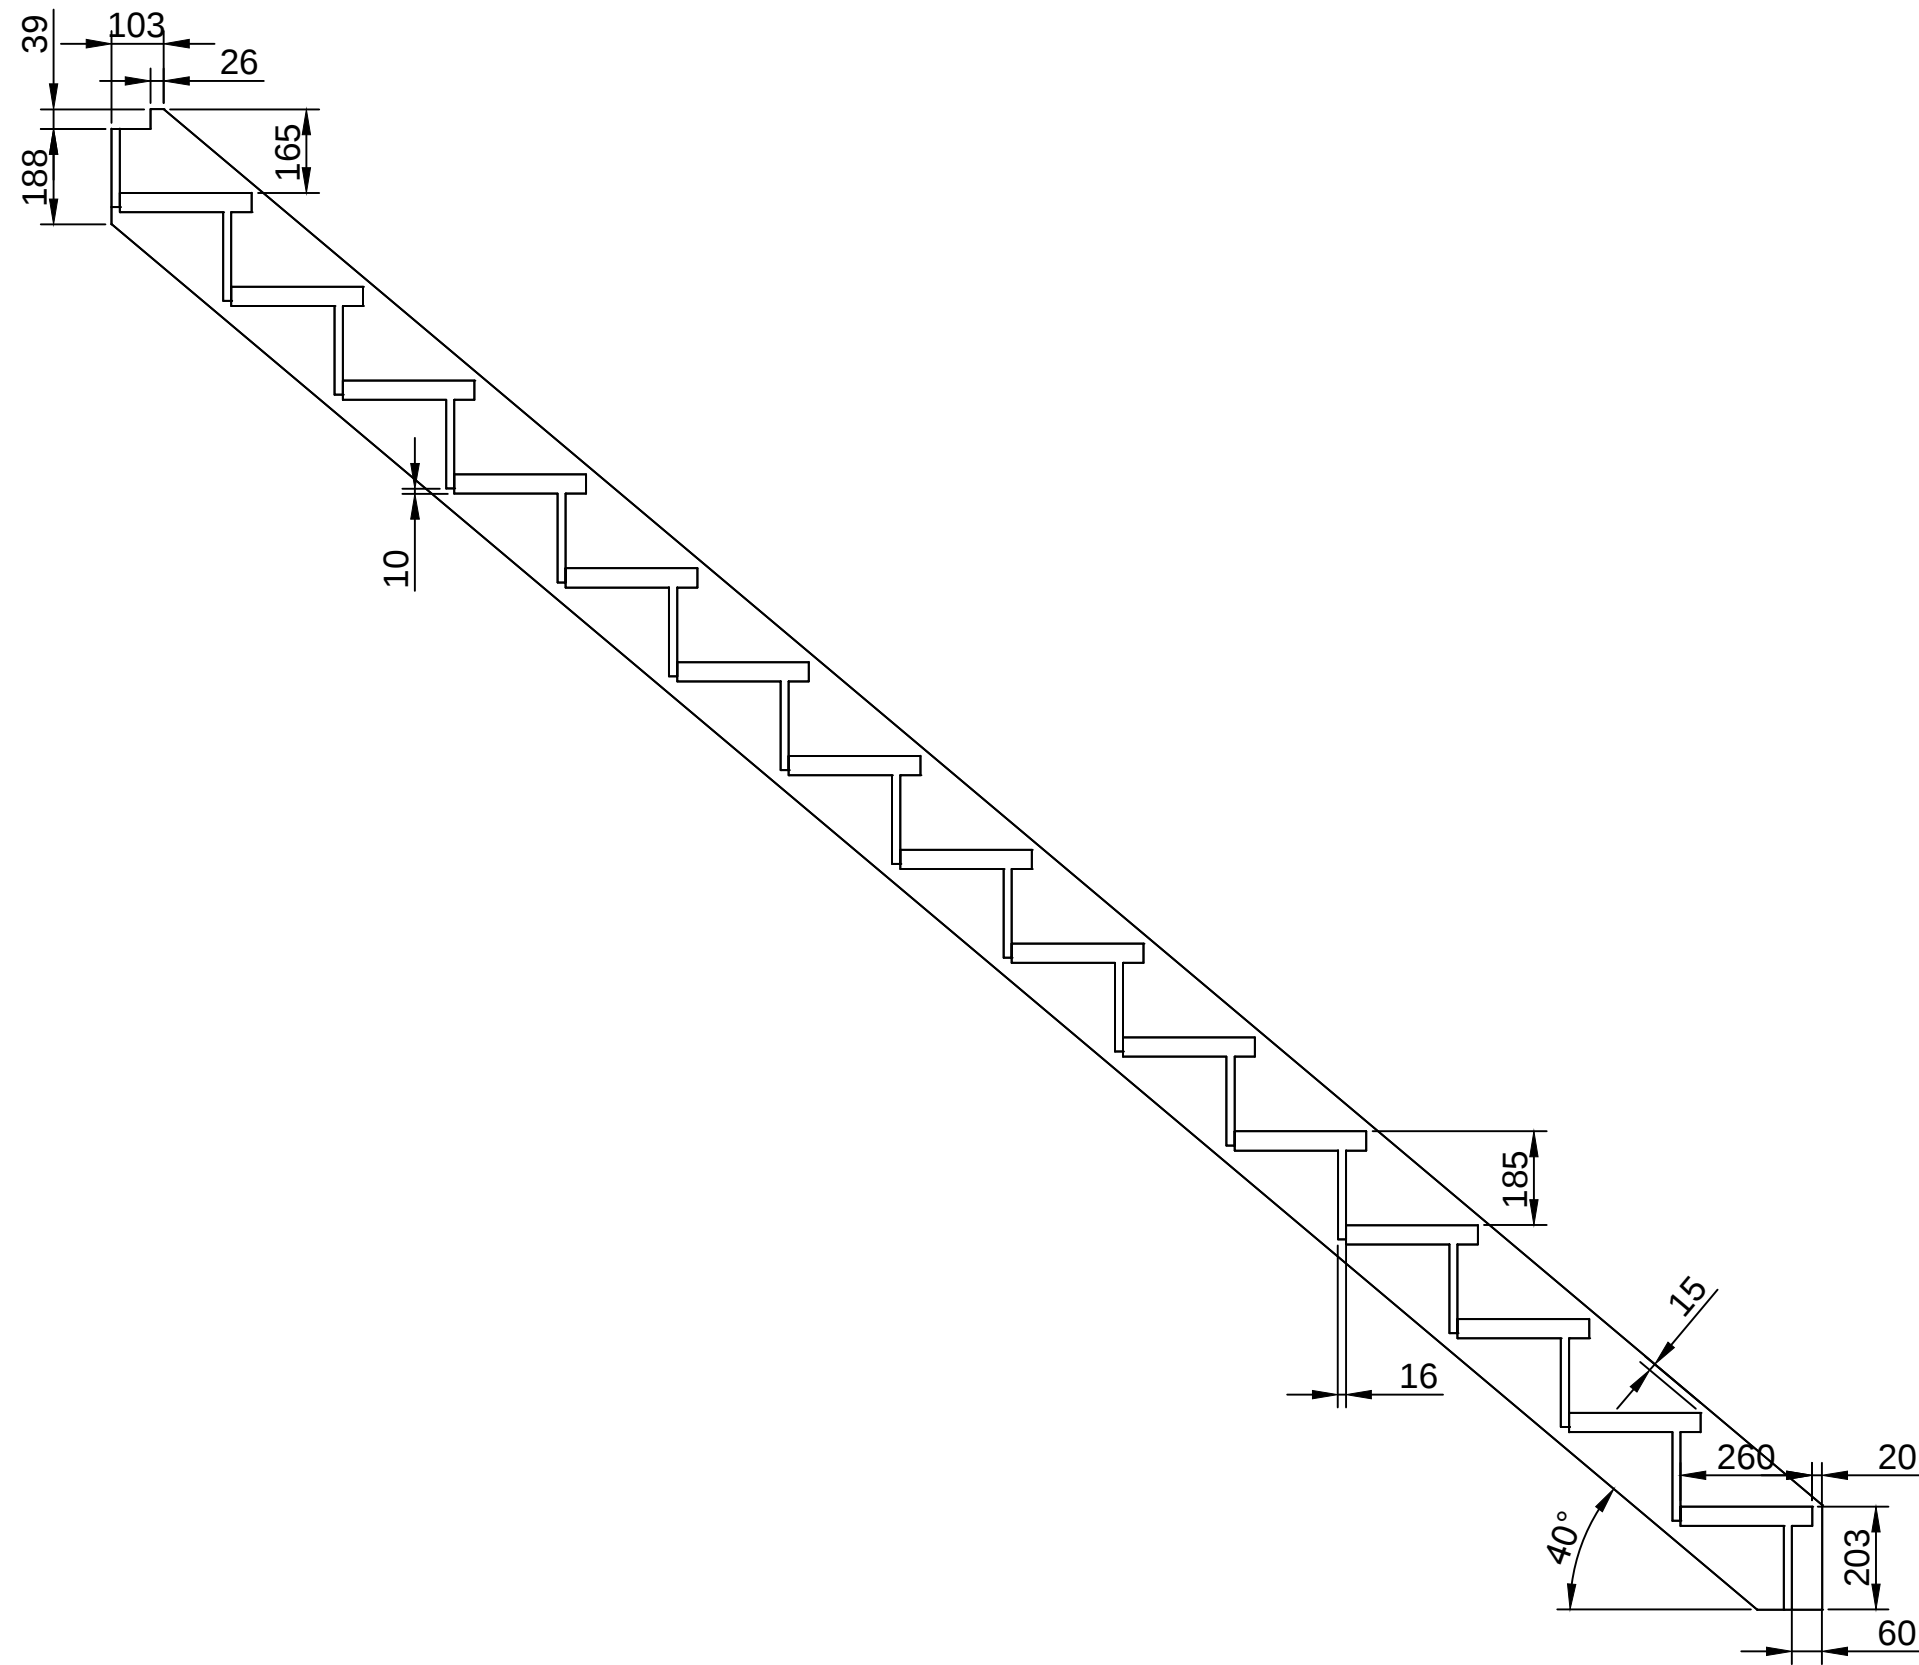



getekend	Fredsbouwtekeningen.nl	1 van 5
Steektrap		A3

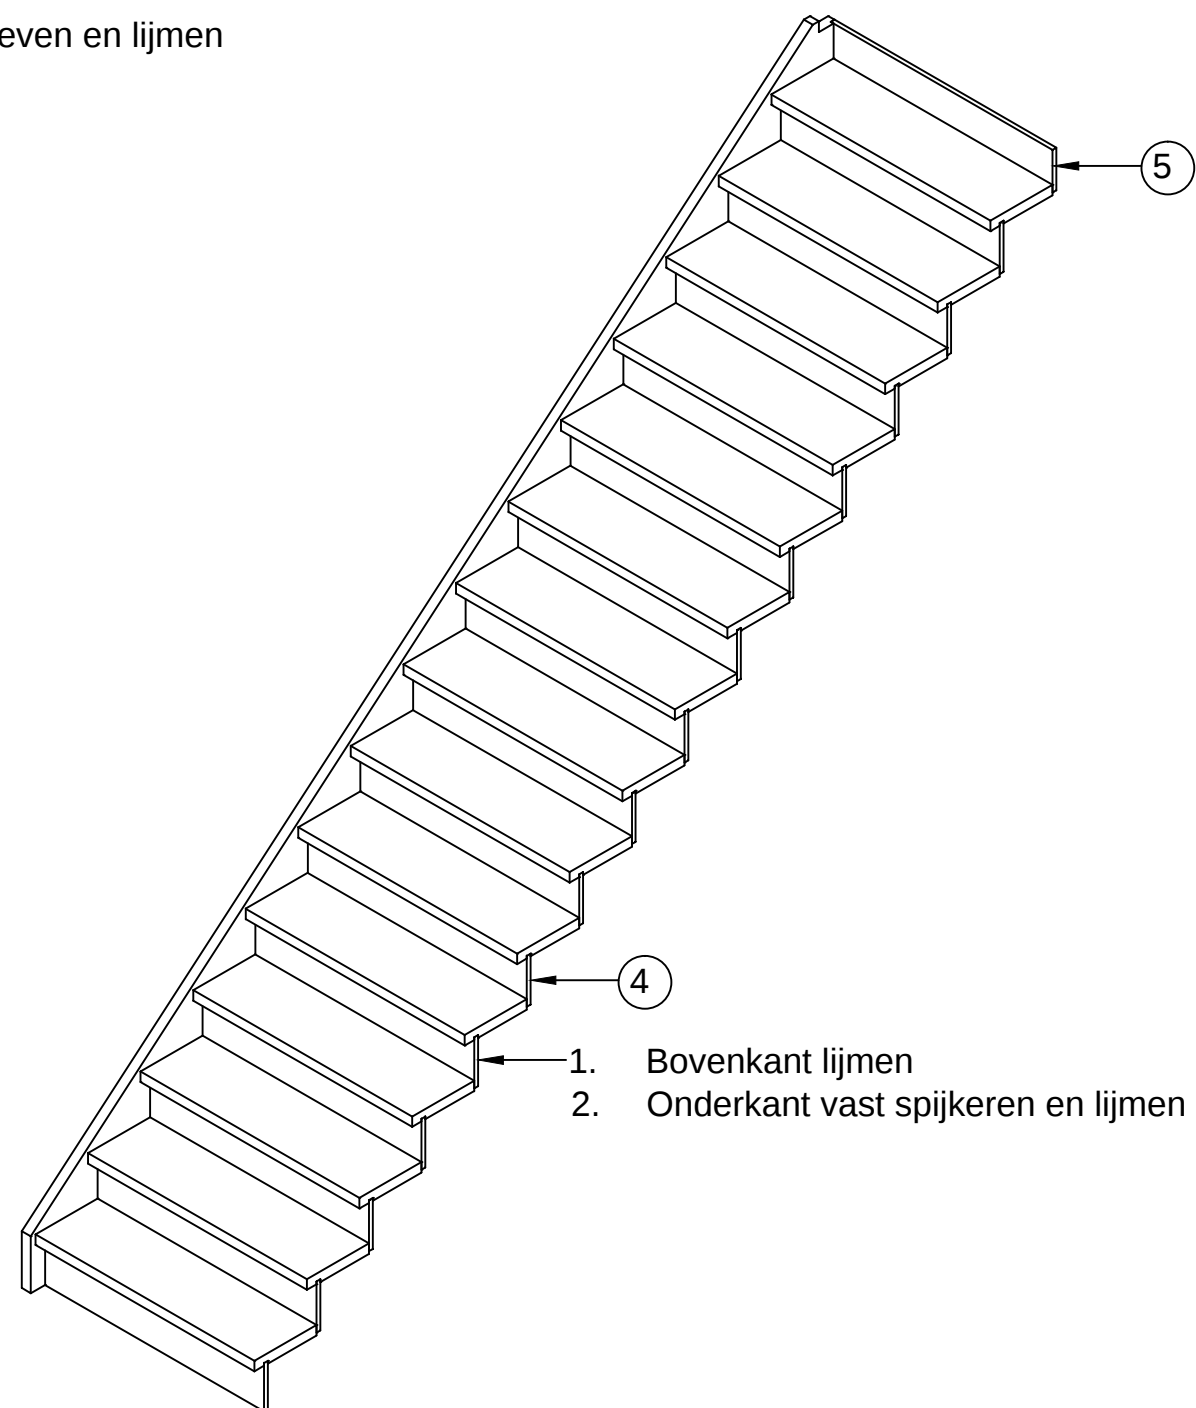

getekend	Fredsbouwtekeningen.nl	2 van 5
Steektrap		A3

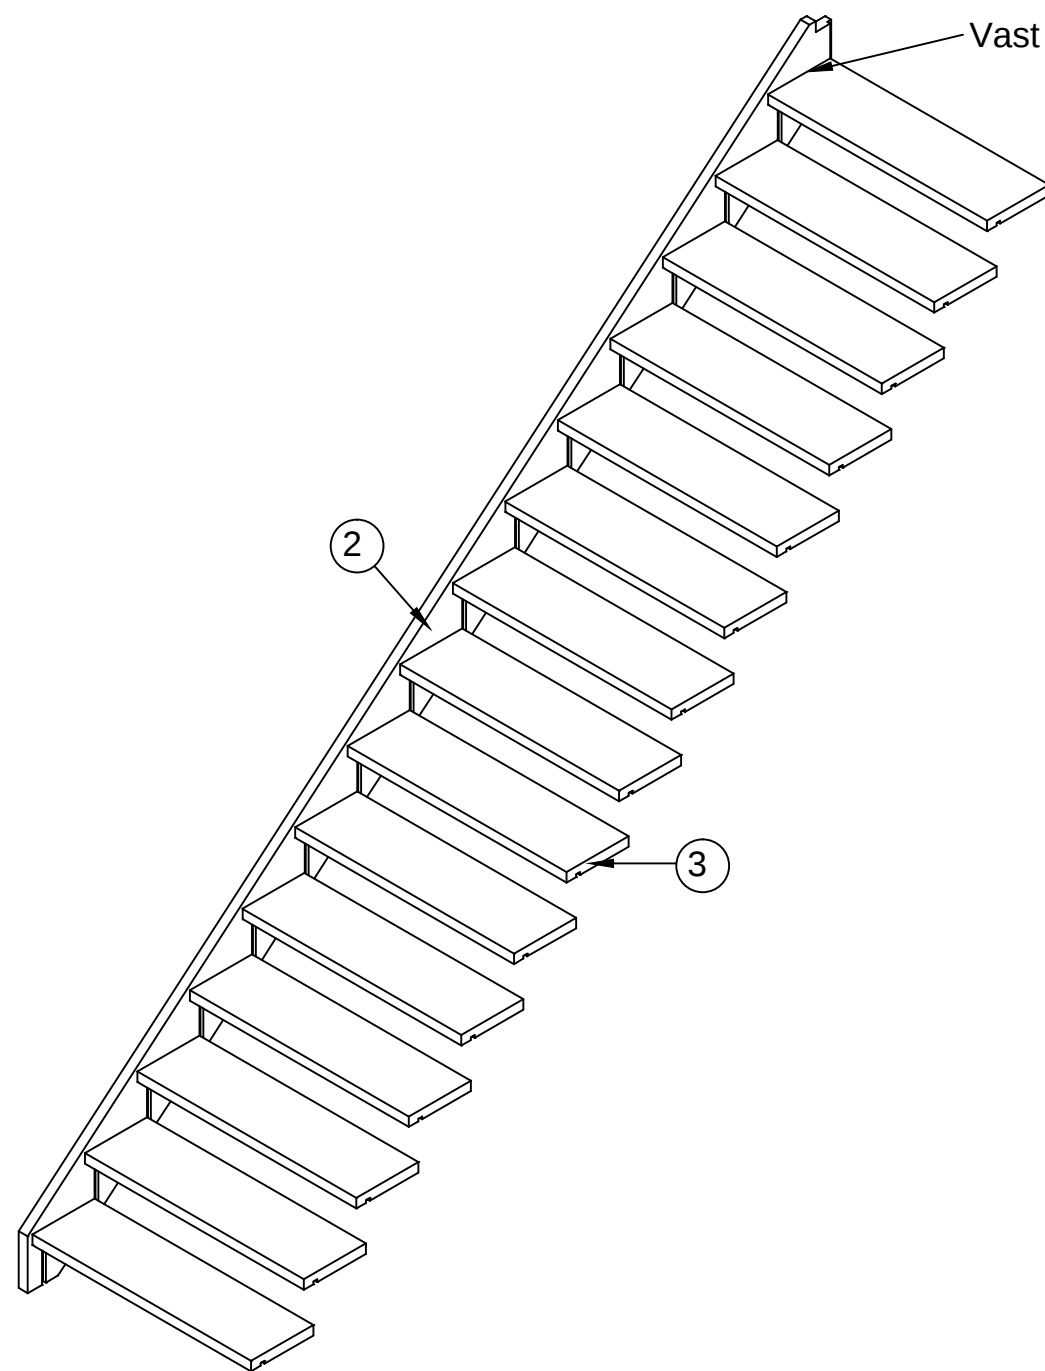


getekend	Fredsbouwtekeningen.nl	3 van 5
Steektrap		A3

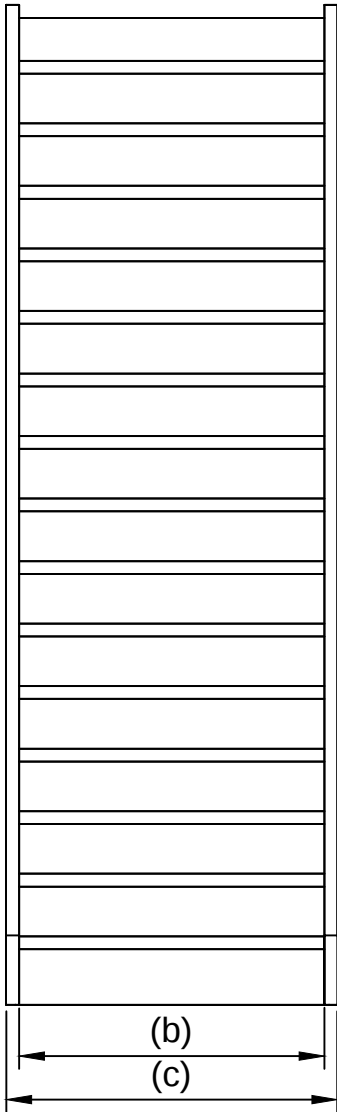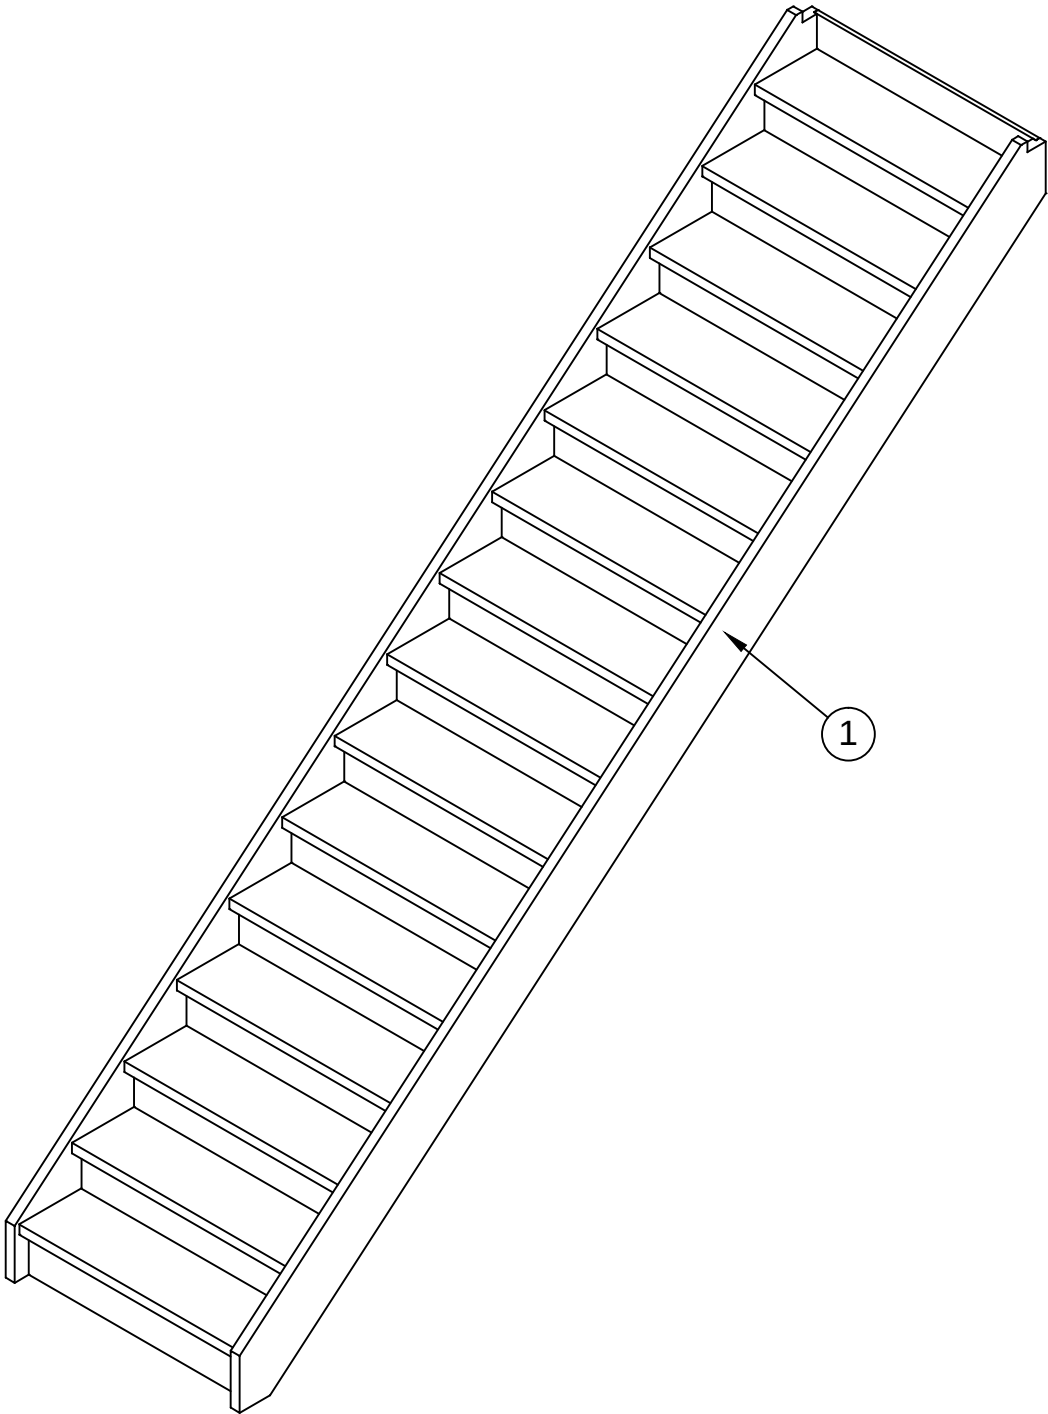

Trap		Item	Aantal	Materiaal	Dikte	Breedte	Lengte
Breedte	1000	1	1	Vuren	38	240	4464
Maat	Lengte	2	1	Vuren	38	240	4464
(a)	1028	3	15	Vuren	38	260	1028
(b)	1004	4	14	Vuren	16	185	1028
(c)	1080	5	1	Vuren	16	145	1028
		6	1	Vuren	16	175	1028
Houtlijm of bruislijm							
RVS schroeven 5x60 voorboren							
Spijkers 2x30							

getekend	Fredsbouwtekeningen.nl	4 van 5
Steektrap		A3

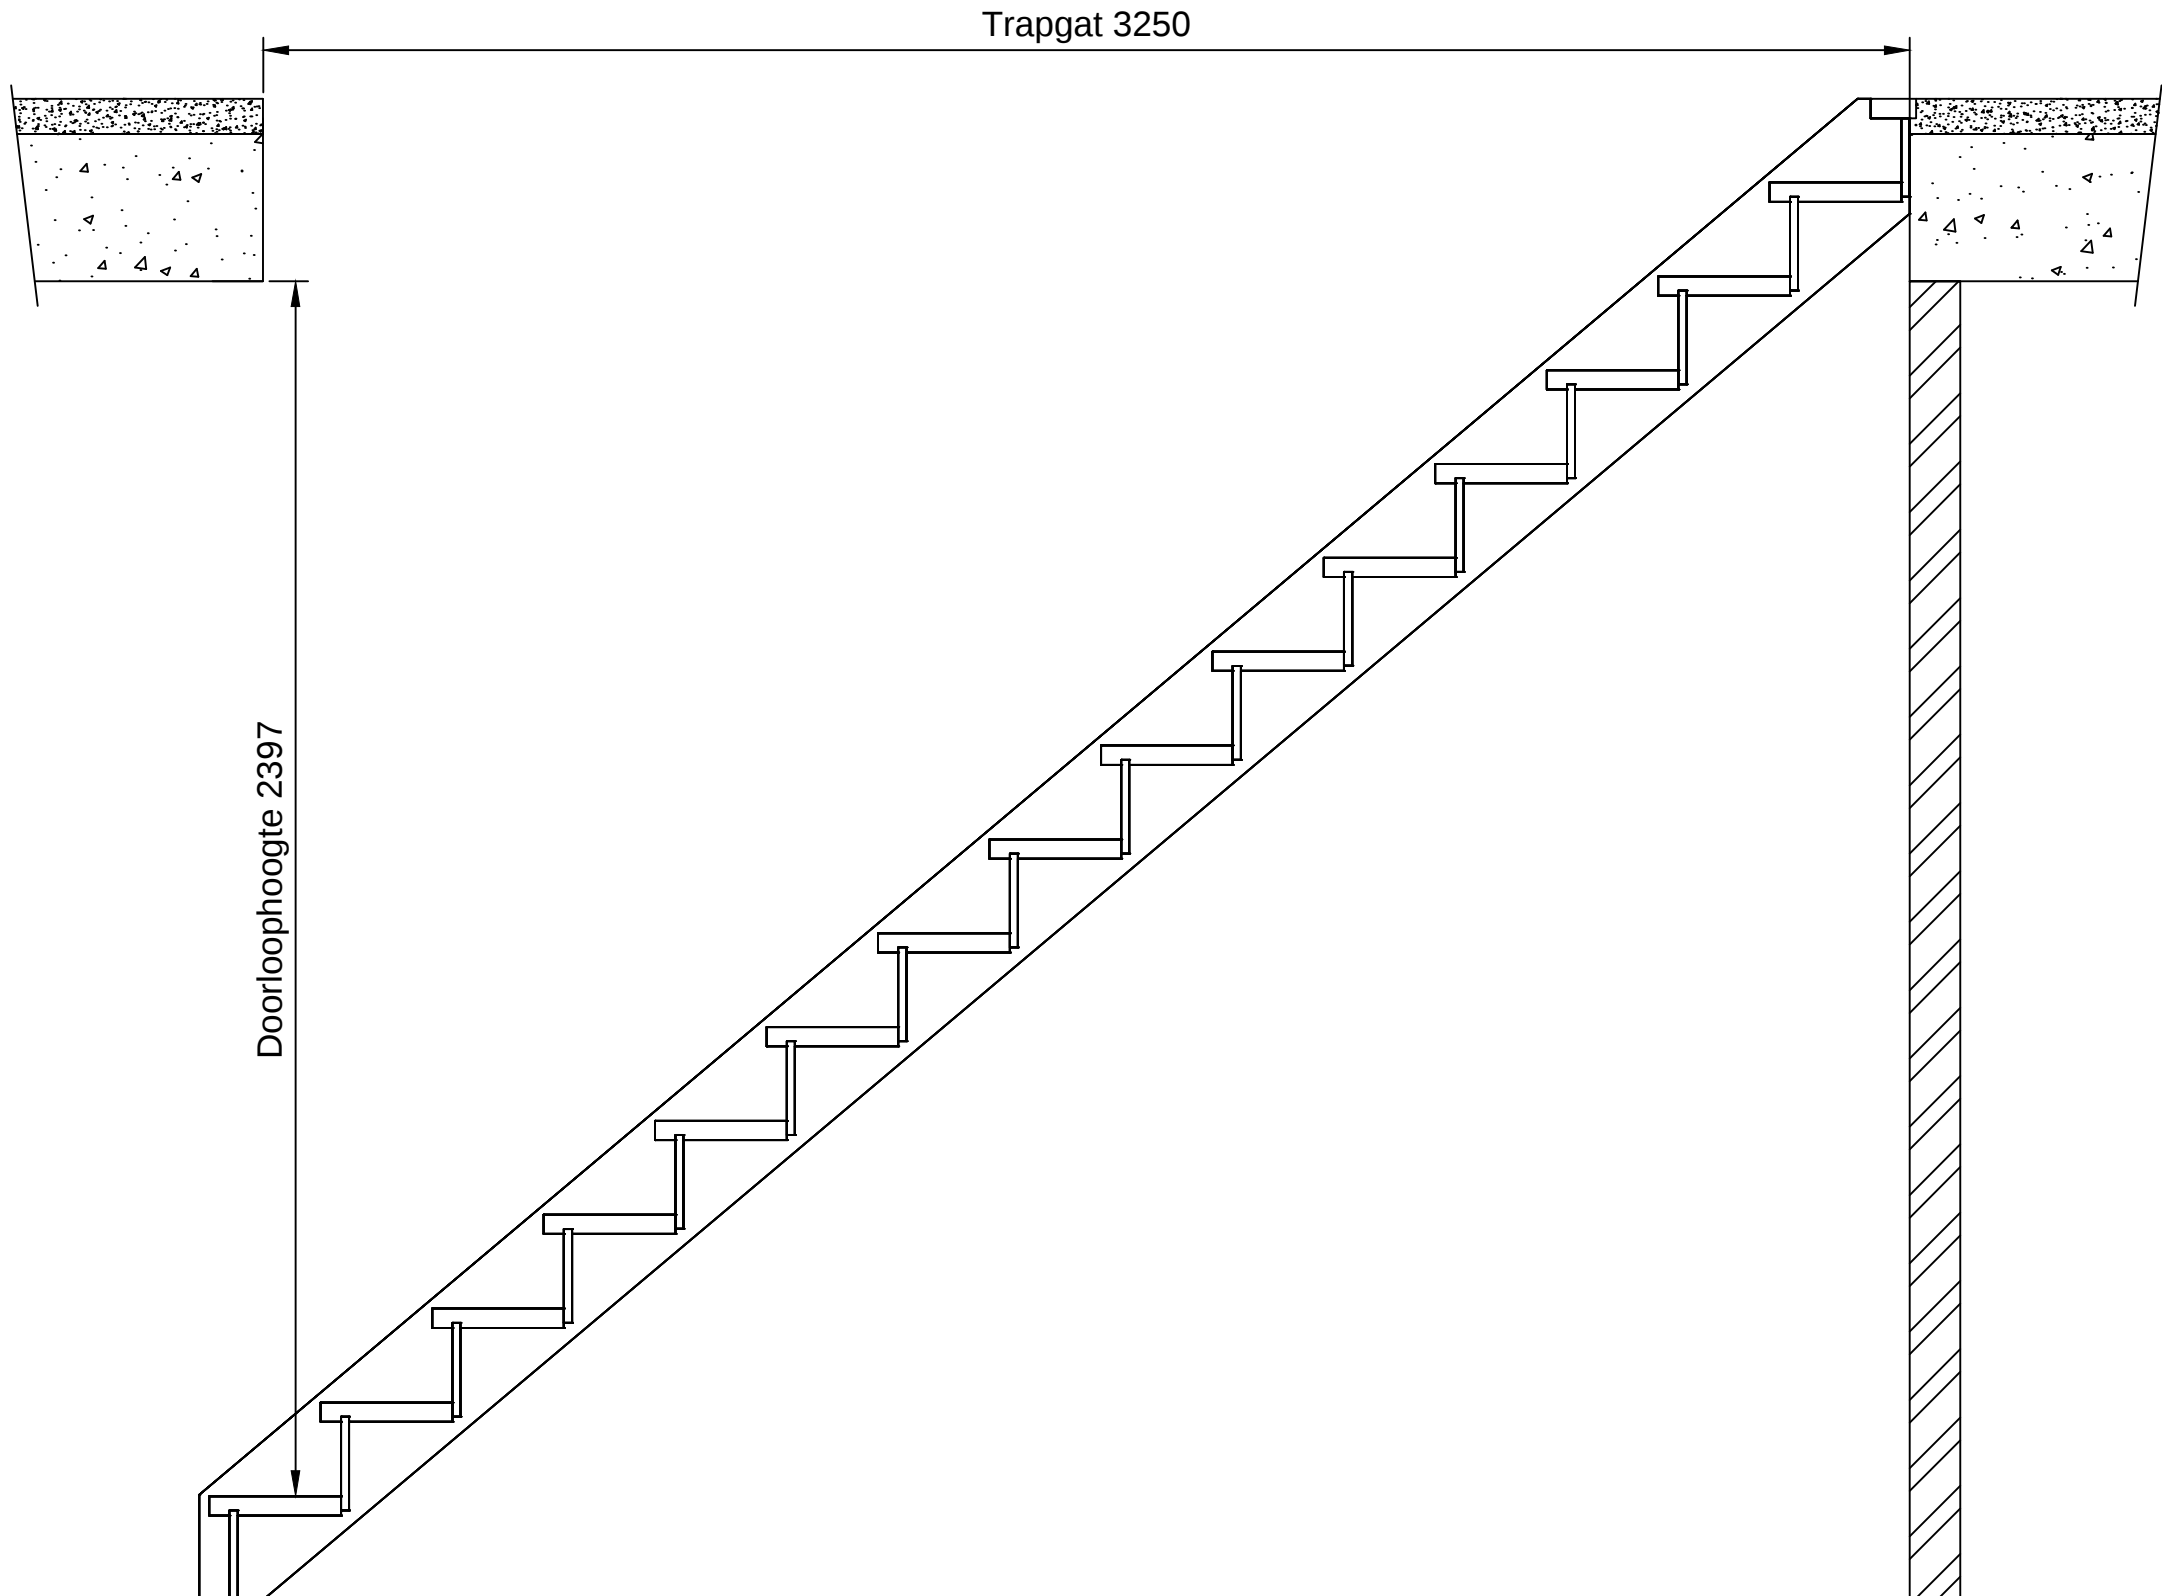

getekend	Fredsbouwtekeningen.nl	5 van 5
Steektrap		A3