
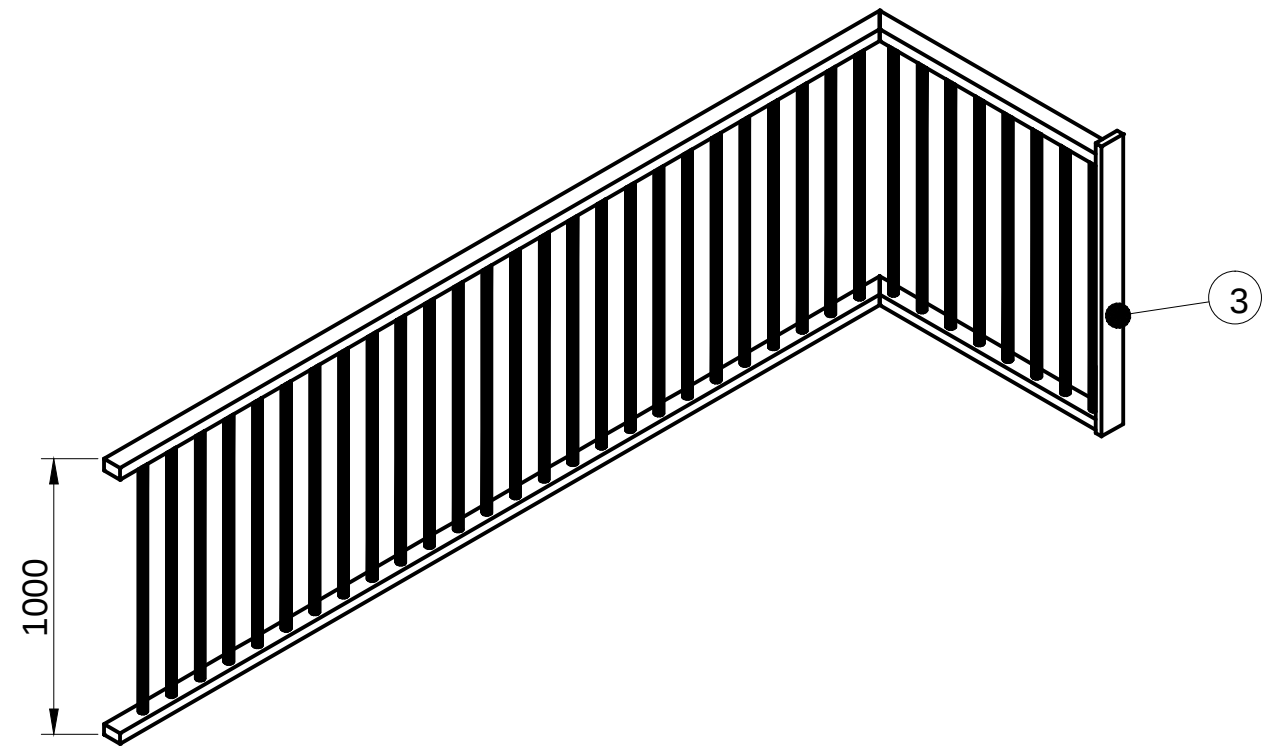
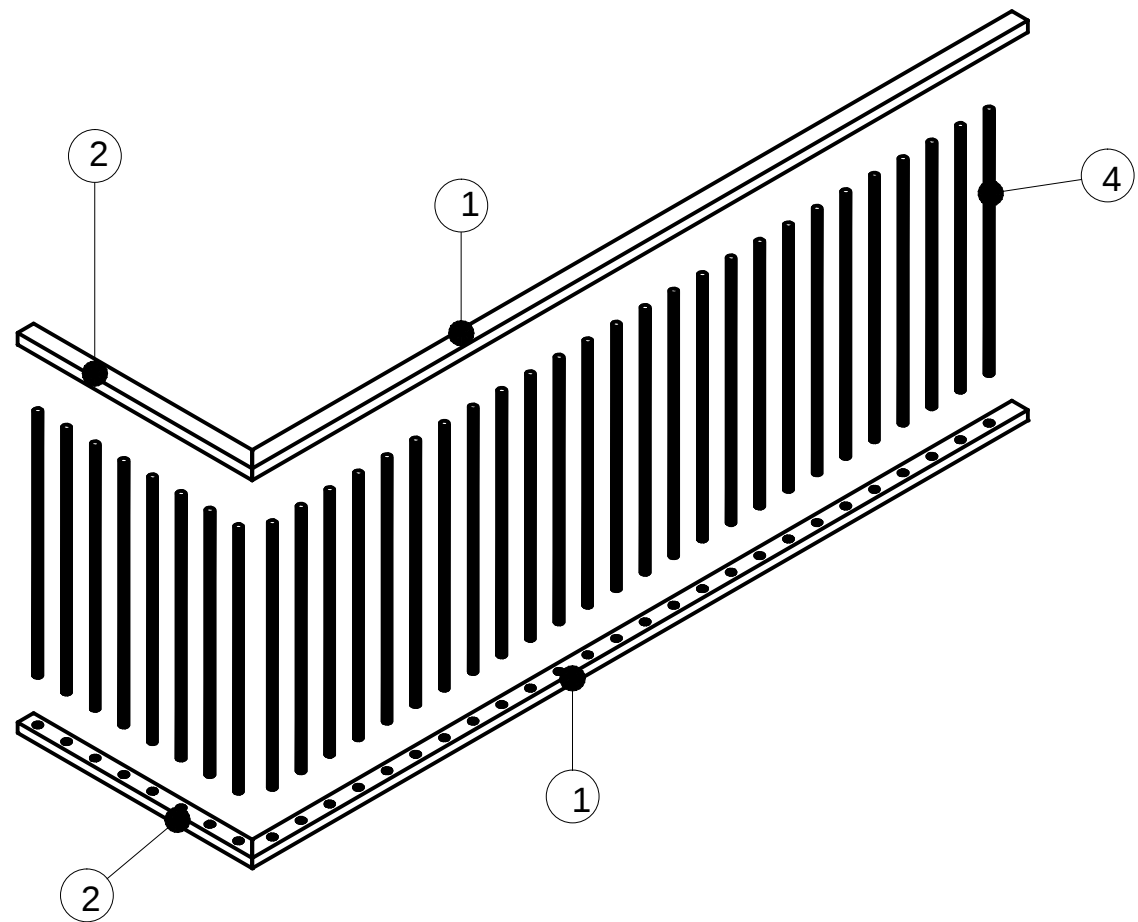


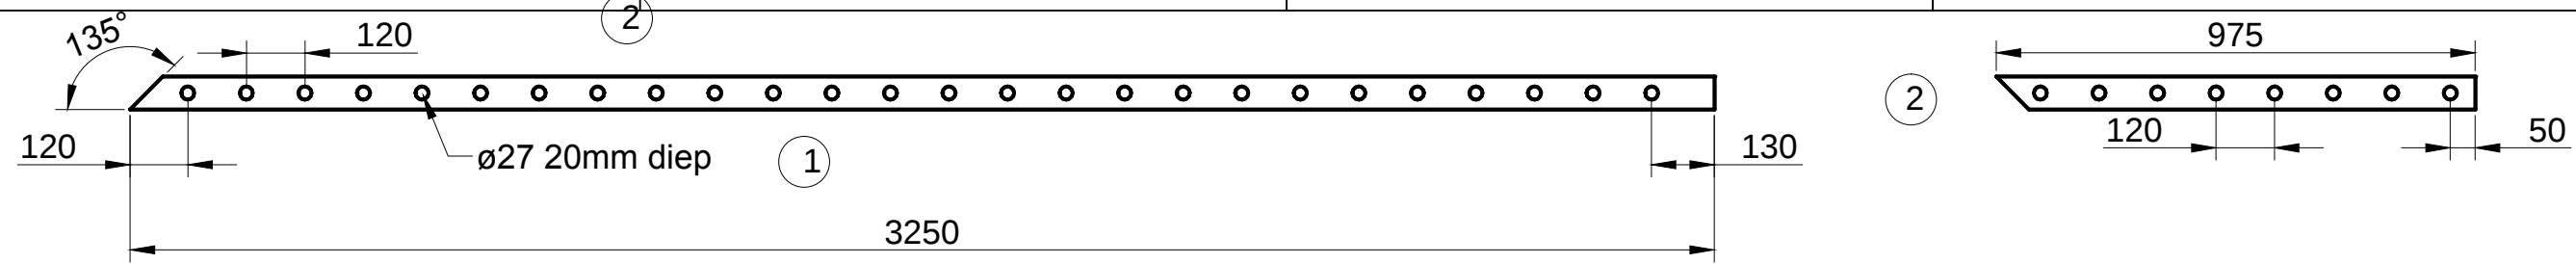

Item	Aantal	Materiaal	Dikte	Breedte	Lengte
1	2	Hardhout	38	67	2200
2	2	Hardhout	38	67	975
3	1	Hardhout	25	90	1050
4	34	Hardhout	ø27		959
Houtlijm					

getekend	Fredsbouwtekeningen.nl	1 van 1
Traphek		A3