
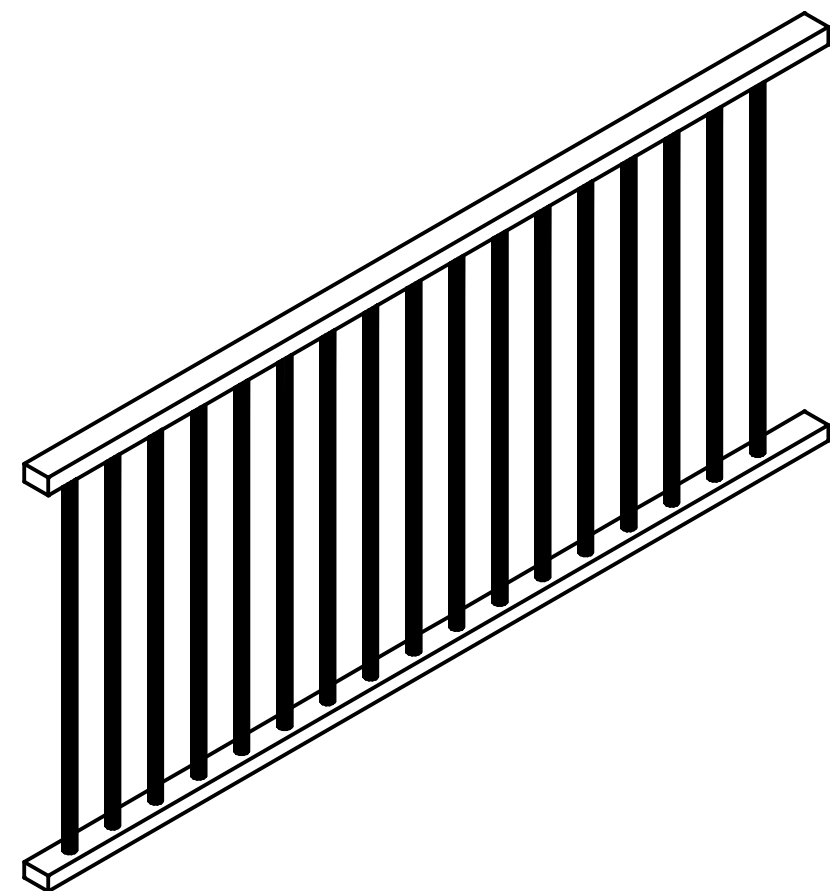
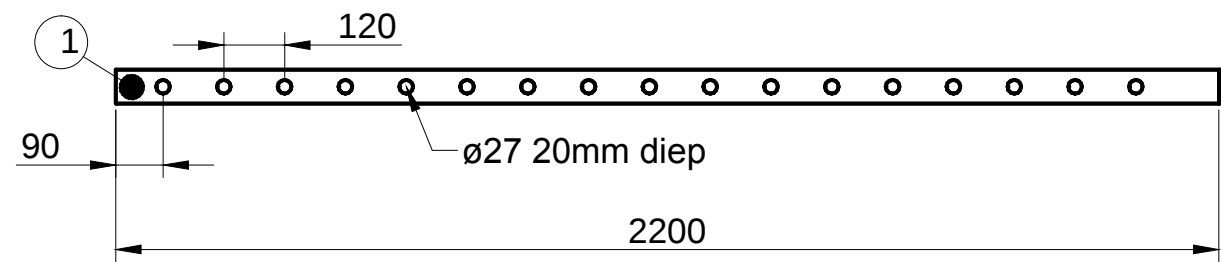


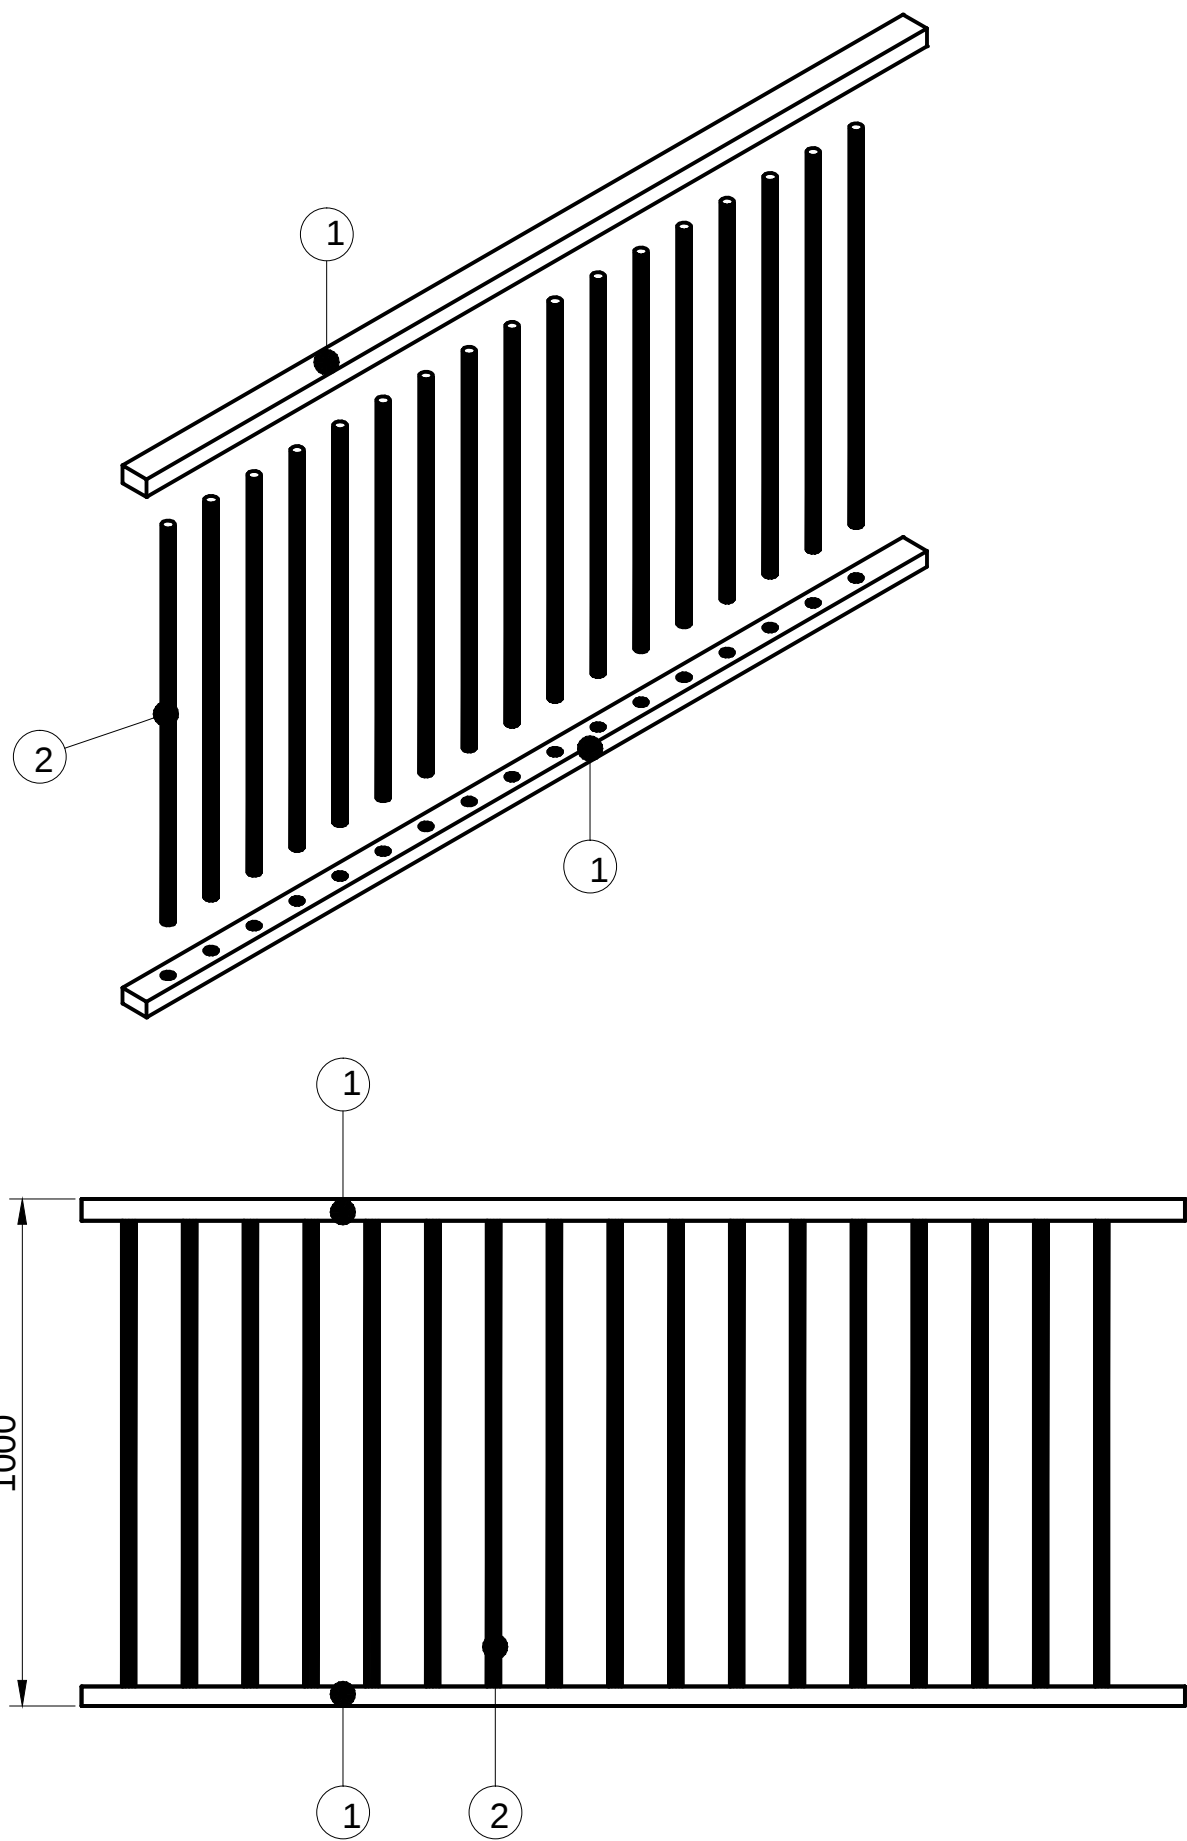

Item	Aantal	Materiaal	Dikte	Breedte	Lengte
1	2	Vuren	38	67	2200
2	17	Vuren	ø27		959
Houtlijm					
getekend Fredsbouwtekeningen.nl					1 van 1
Traphek					A3