



A


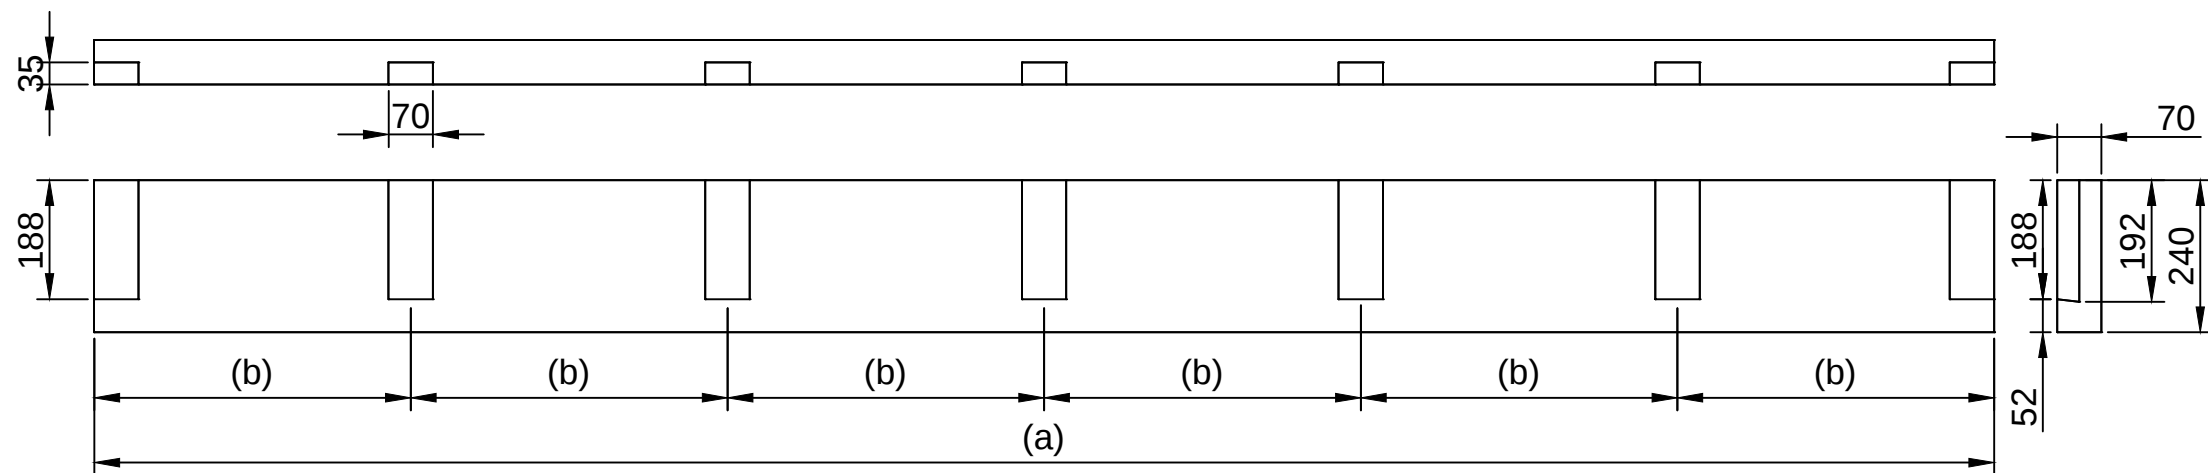


C





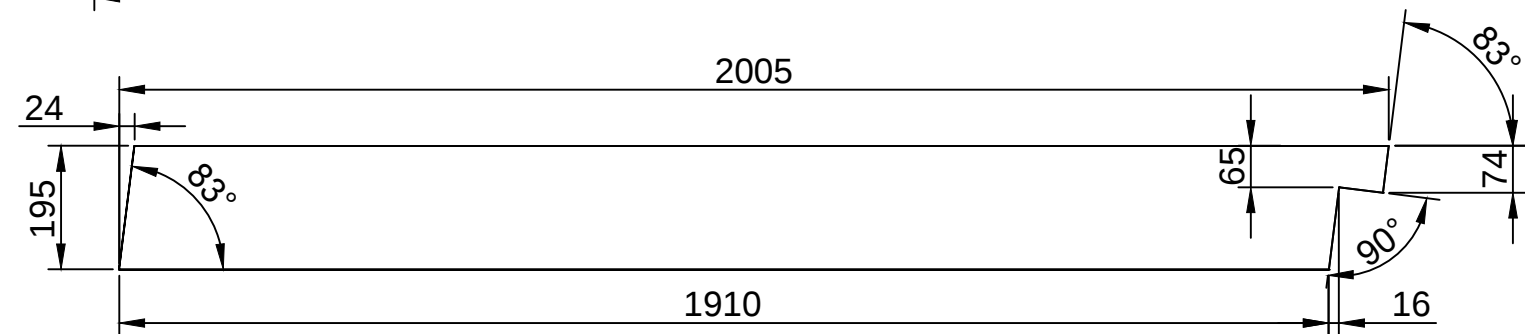


D



Gat boren 150mm diep

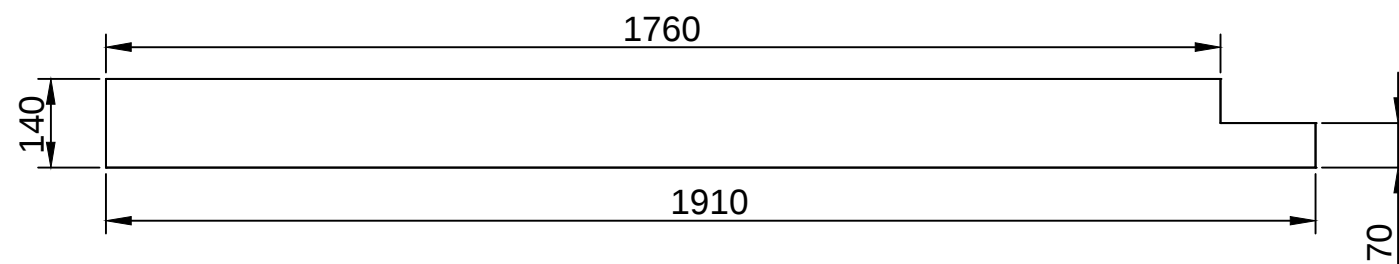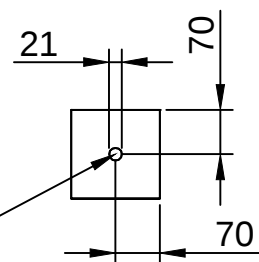

getekend	Fredsbouwtekeningen.nl	1 van 3
Veranda schuindak		A3

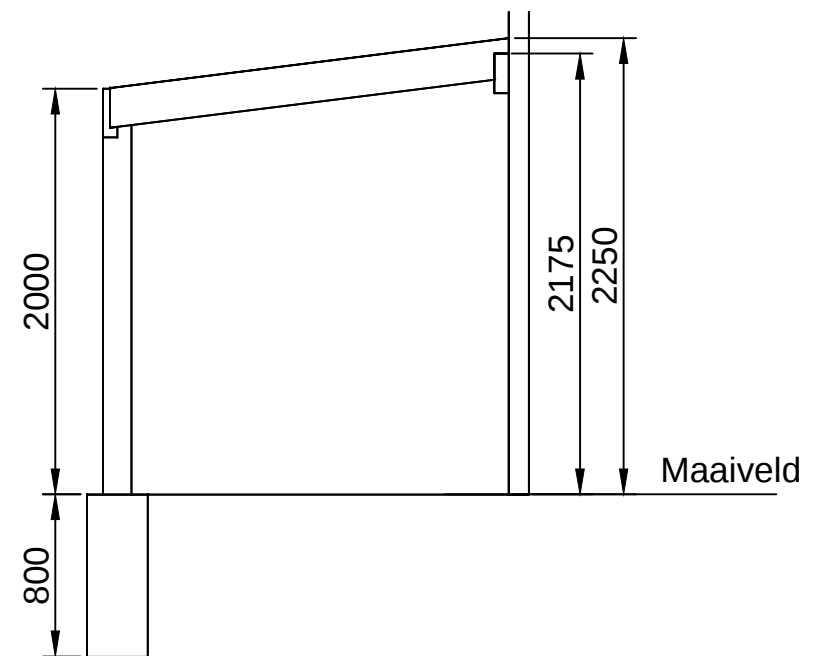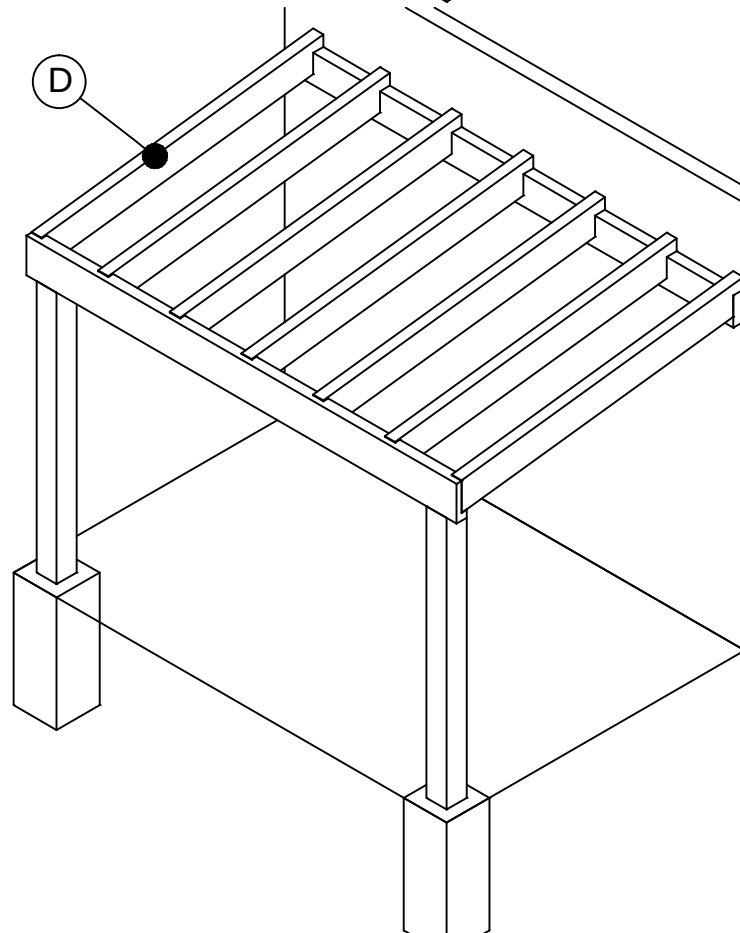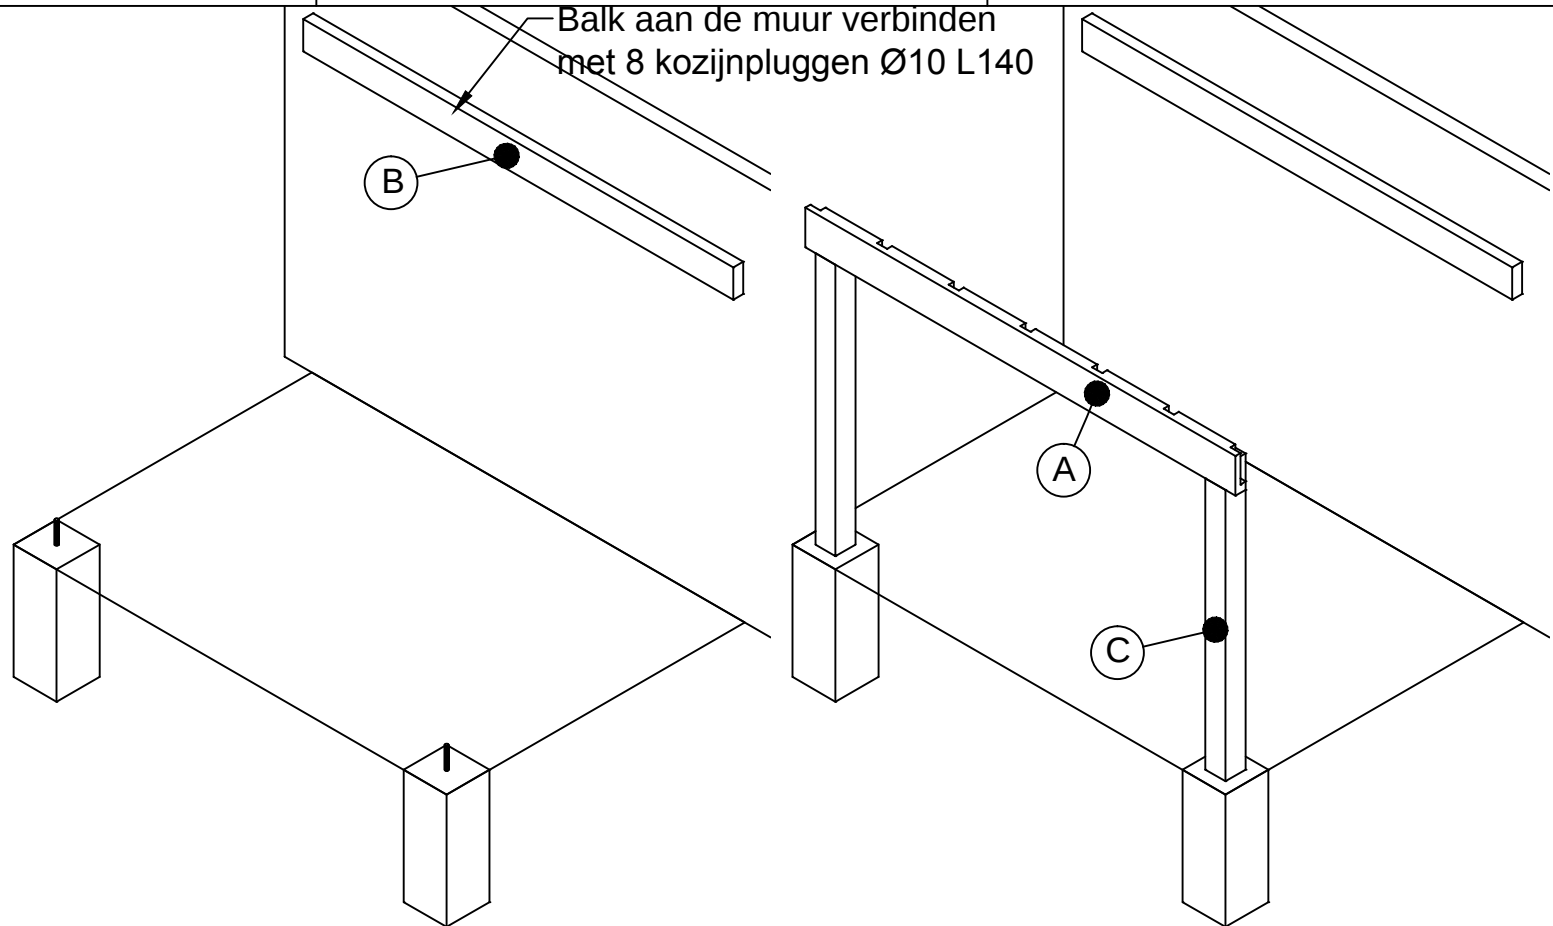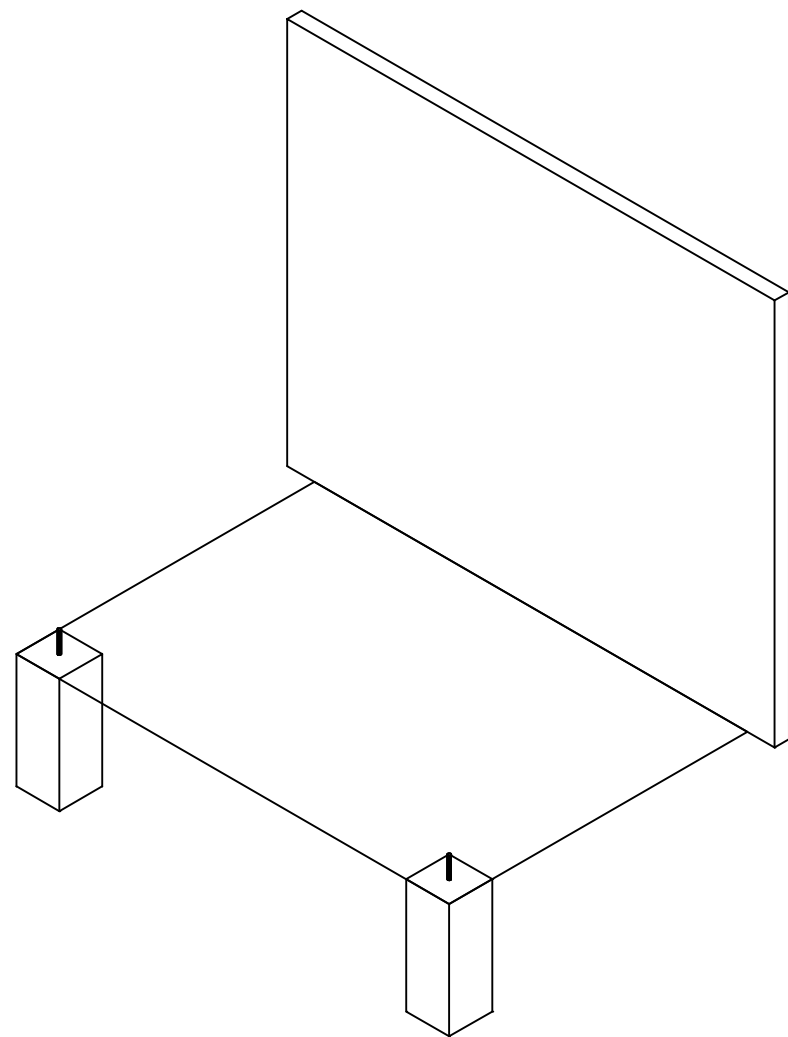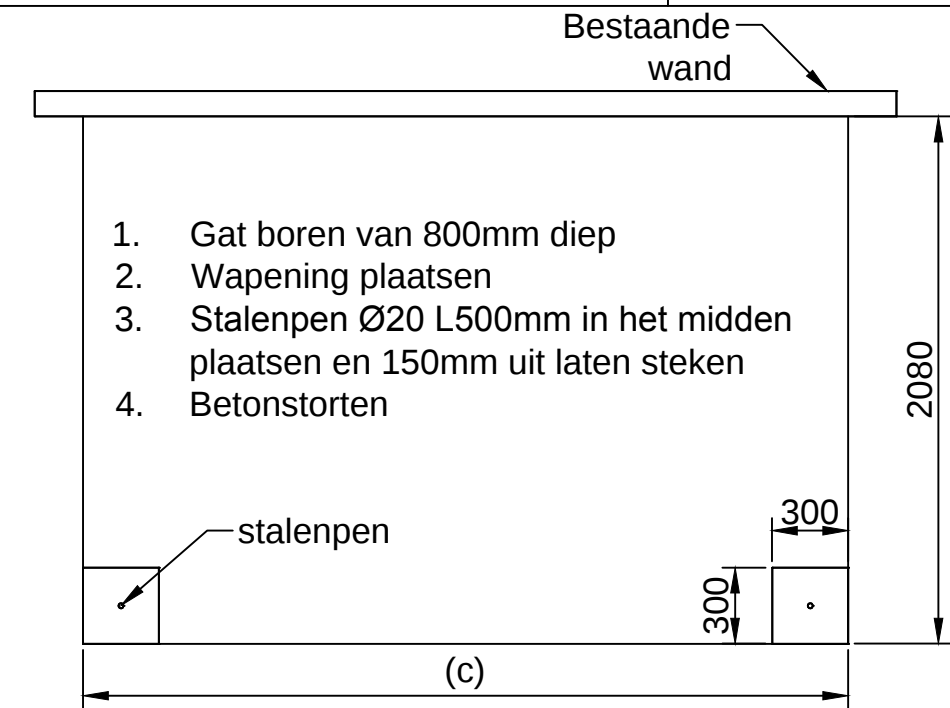

getekend	Fredsbouwtekeningen.nl	2 van 3
Veranda schuindak		A3

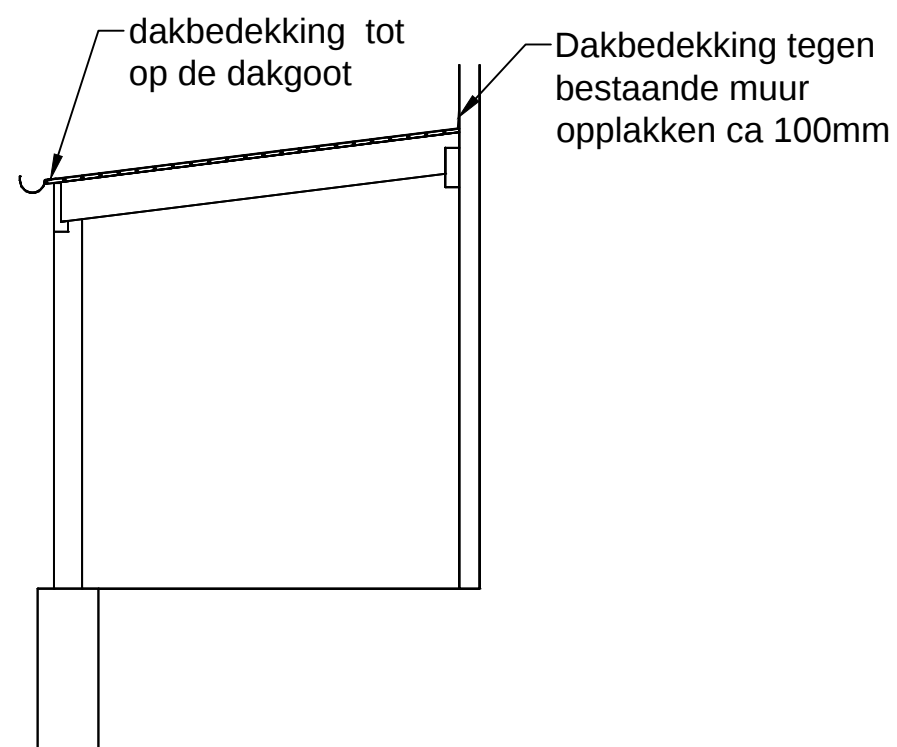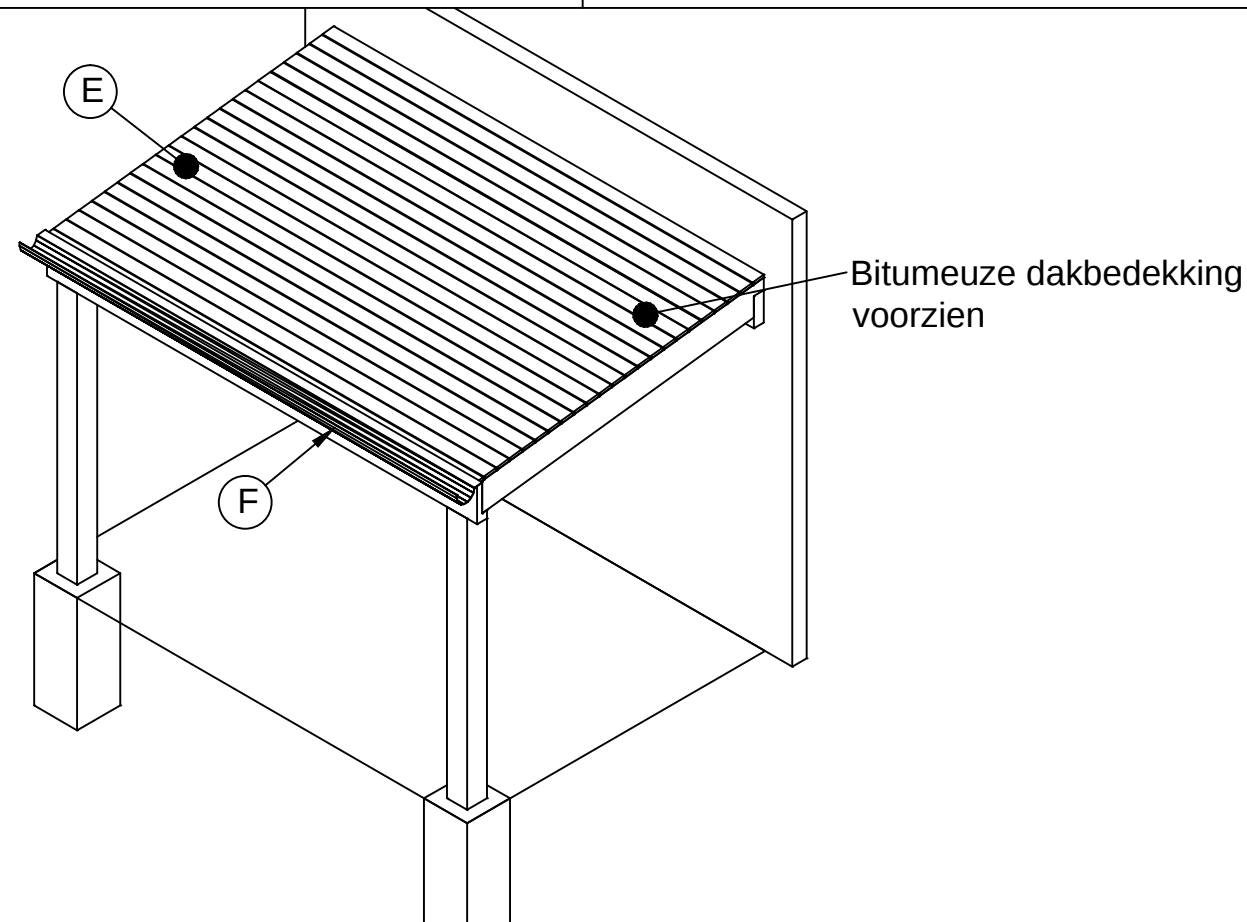

Item	Aantal	Materiaal	Dikte	Breedte	Lengte
A	1	Geimpregneerd	70	240	3000
B	1	Geimpregneerd	70	195	3000
C	2	Geimpregneerd	70	195	2005
D	7	Geimpregneerd	70	195	1910
E	23	Mes groef*	18	95	3000
F	1	pvc goot			3050

Dakbedekking

* Geimpregneerd

8 kozijnpluggen Ø10 L140 voorboren ø11mm

RVS schroeven gebruiken en voorboren

getekend Fredsbouwtekeningen.nl3 van 3

Veranda schuindakA3

Maat	Lengte
(a)	3000
(b)	500
(c)	3020