


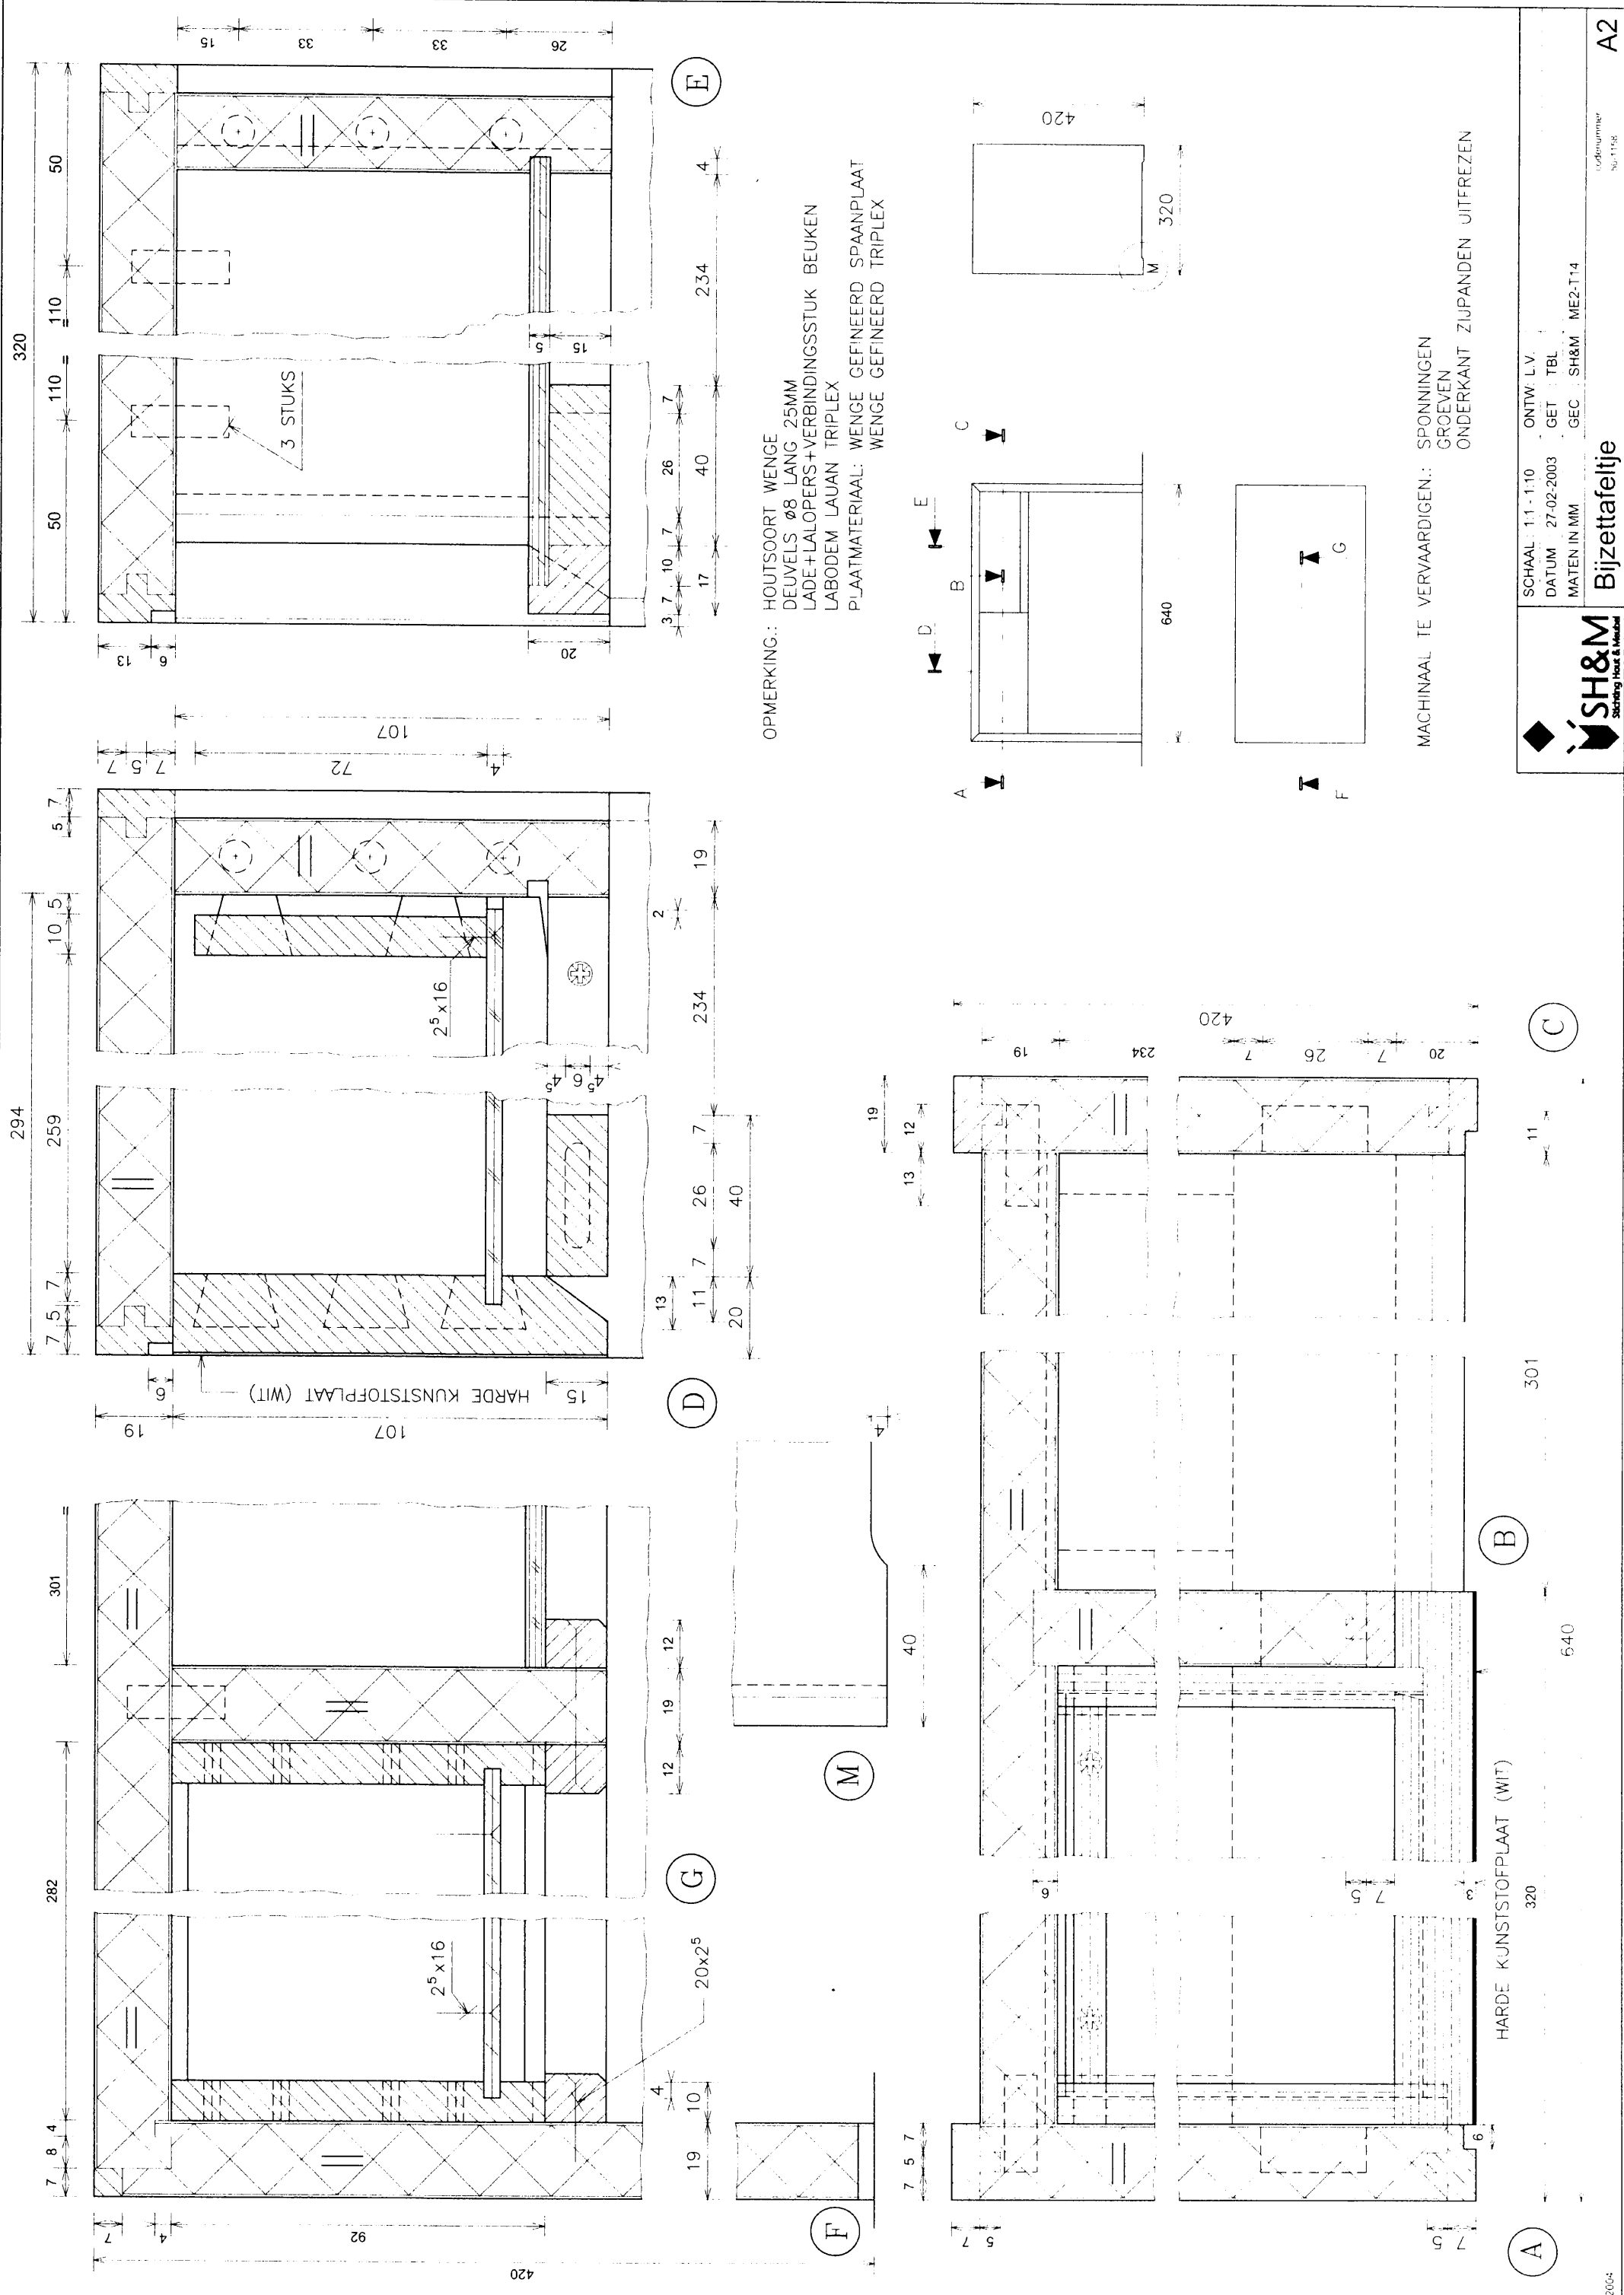

OPMERKING: HOUTSOORT WENGE
DEUVELS Ø8 LANG 25MM
LADE+LALOPERS+VERBINDINGSSTUK BEUKEN
LABODEM LAUAN TRIPLEX
PLAATMATERIAAL: WENGE GEFINEERD SPAANPLAAT
WENGE GEFINEERD TRIPLEX

MACHINAAL TE VERVAARDIGEN.: SPONNINGEN
GROEVEN
ONDERKANT ZIJPANDEN UITFREZEN